



2024

ექსპლიკაცია/შენიშვნა

მისამართი

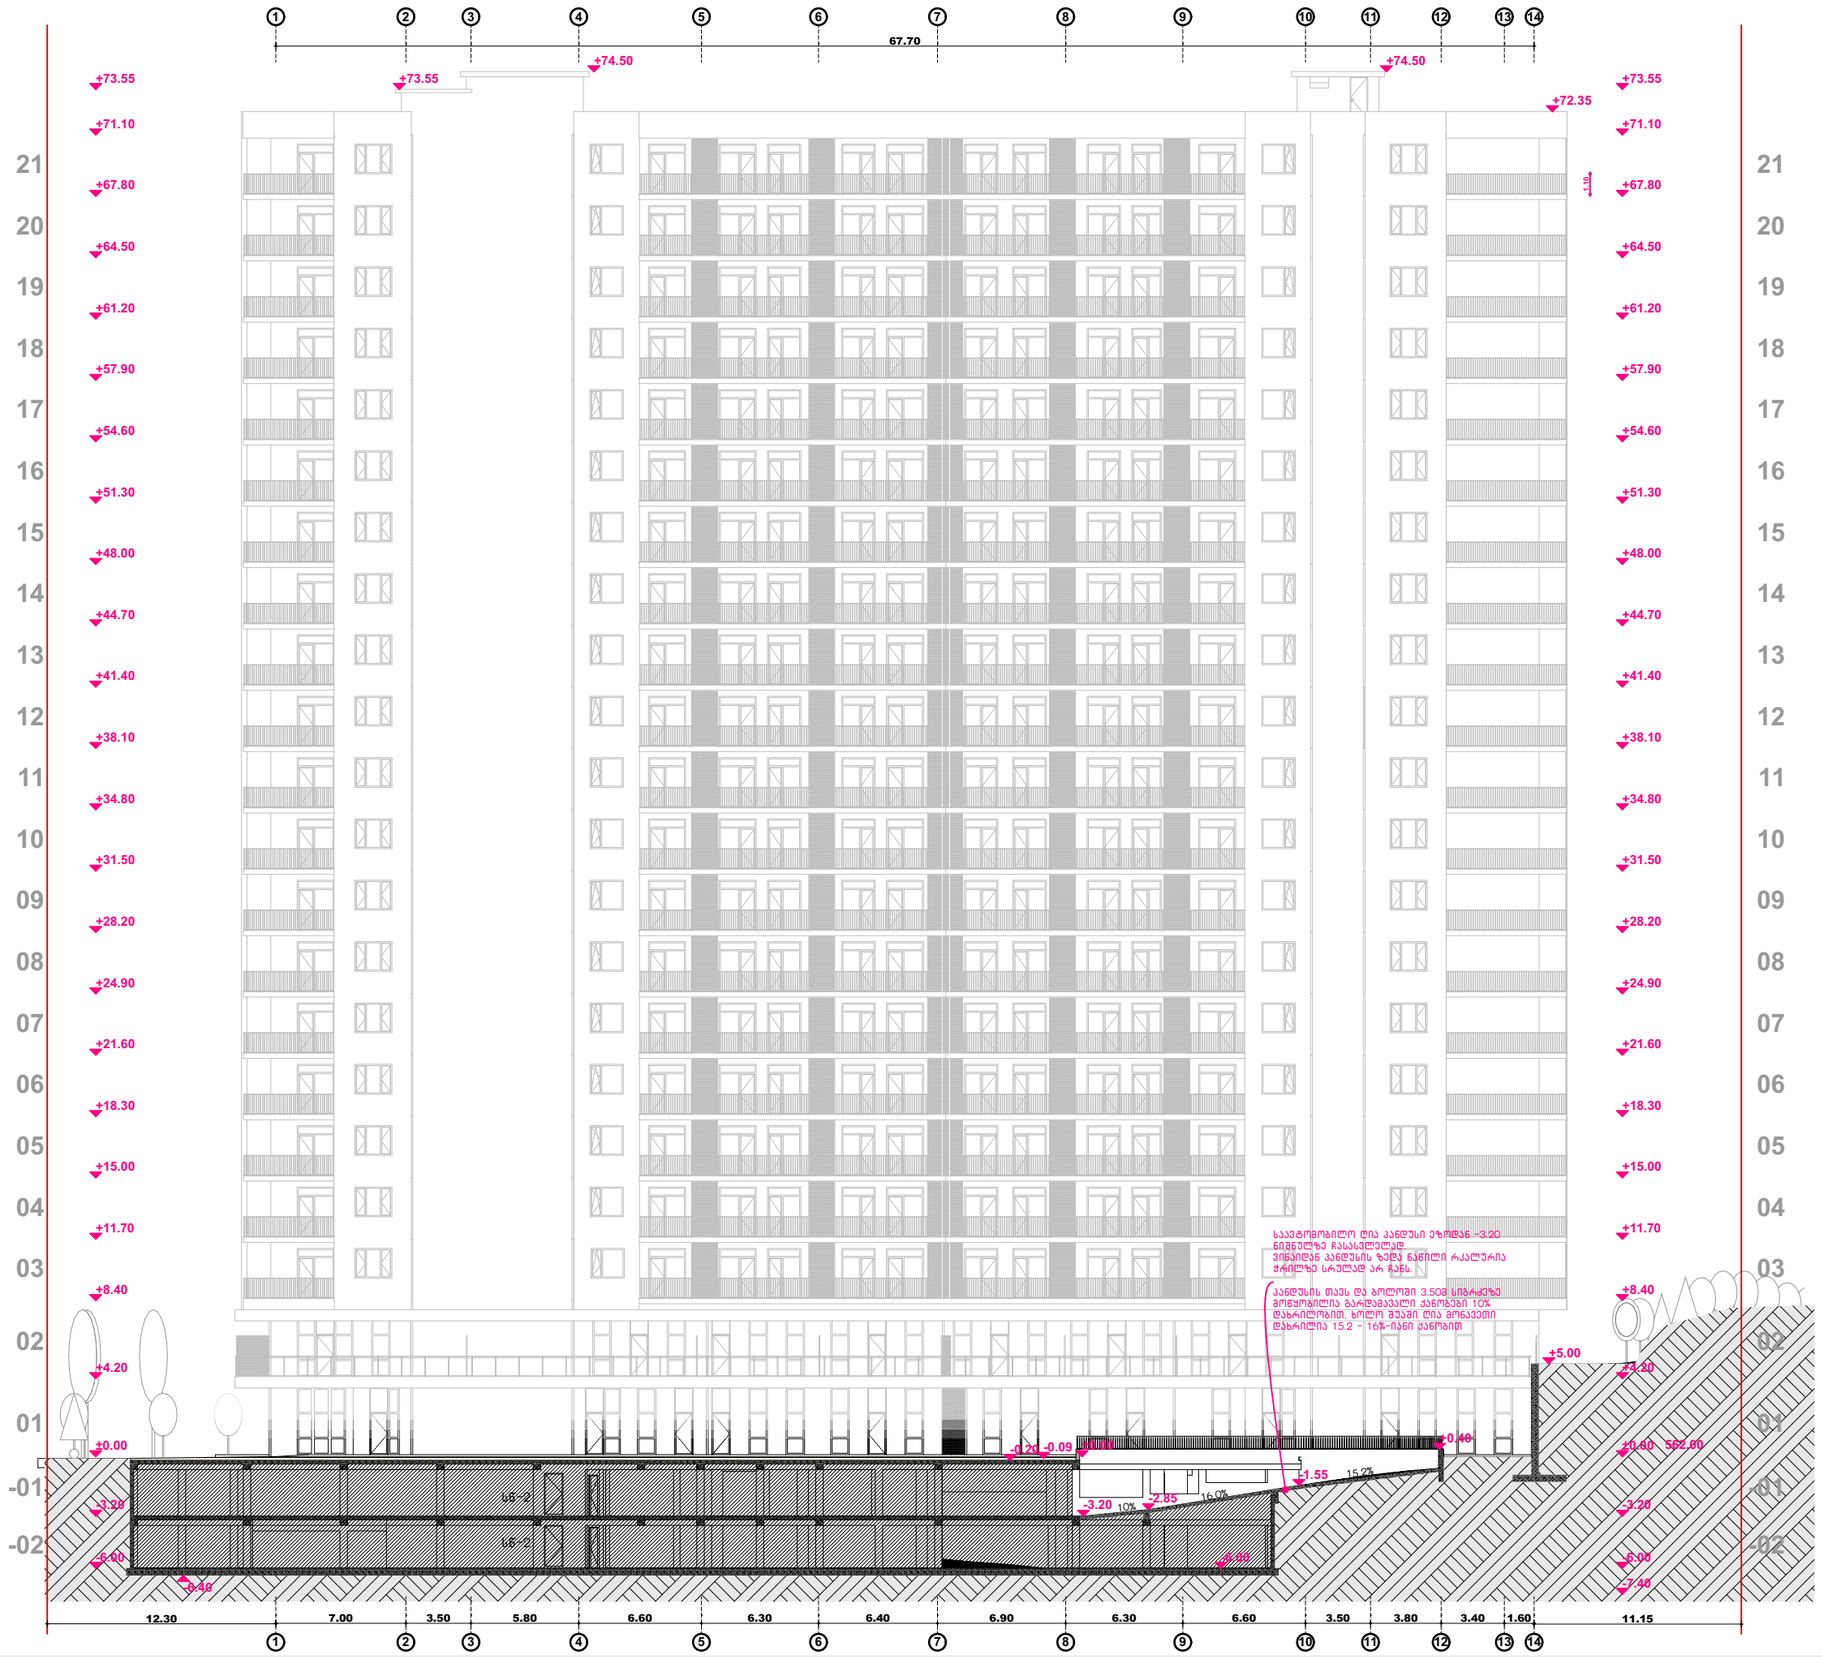

თბილისი
ანნა პოლიტკოვსკაიას
ქუჩა N18
01.14.05.008.410 6671 მ²

პროექტის დასახელება

მრავალბინიანი საცხოვრებელი სახლი

ნახაზის დასახელება

# ჭრილი 3-3

1:330

დამკვეთი


შპს ბიოტა დეველოპმენტ
204983198

დირექტორი: ადელინა მამედოვა

საპროექტო ორგანიზაცია

შპს არტეგონი 405570911
574 101 102 artegony@gmail.com

დირექტორი:
არქიტექტორი: ნიკოლოზ დონაძე

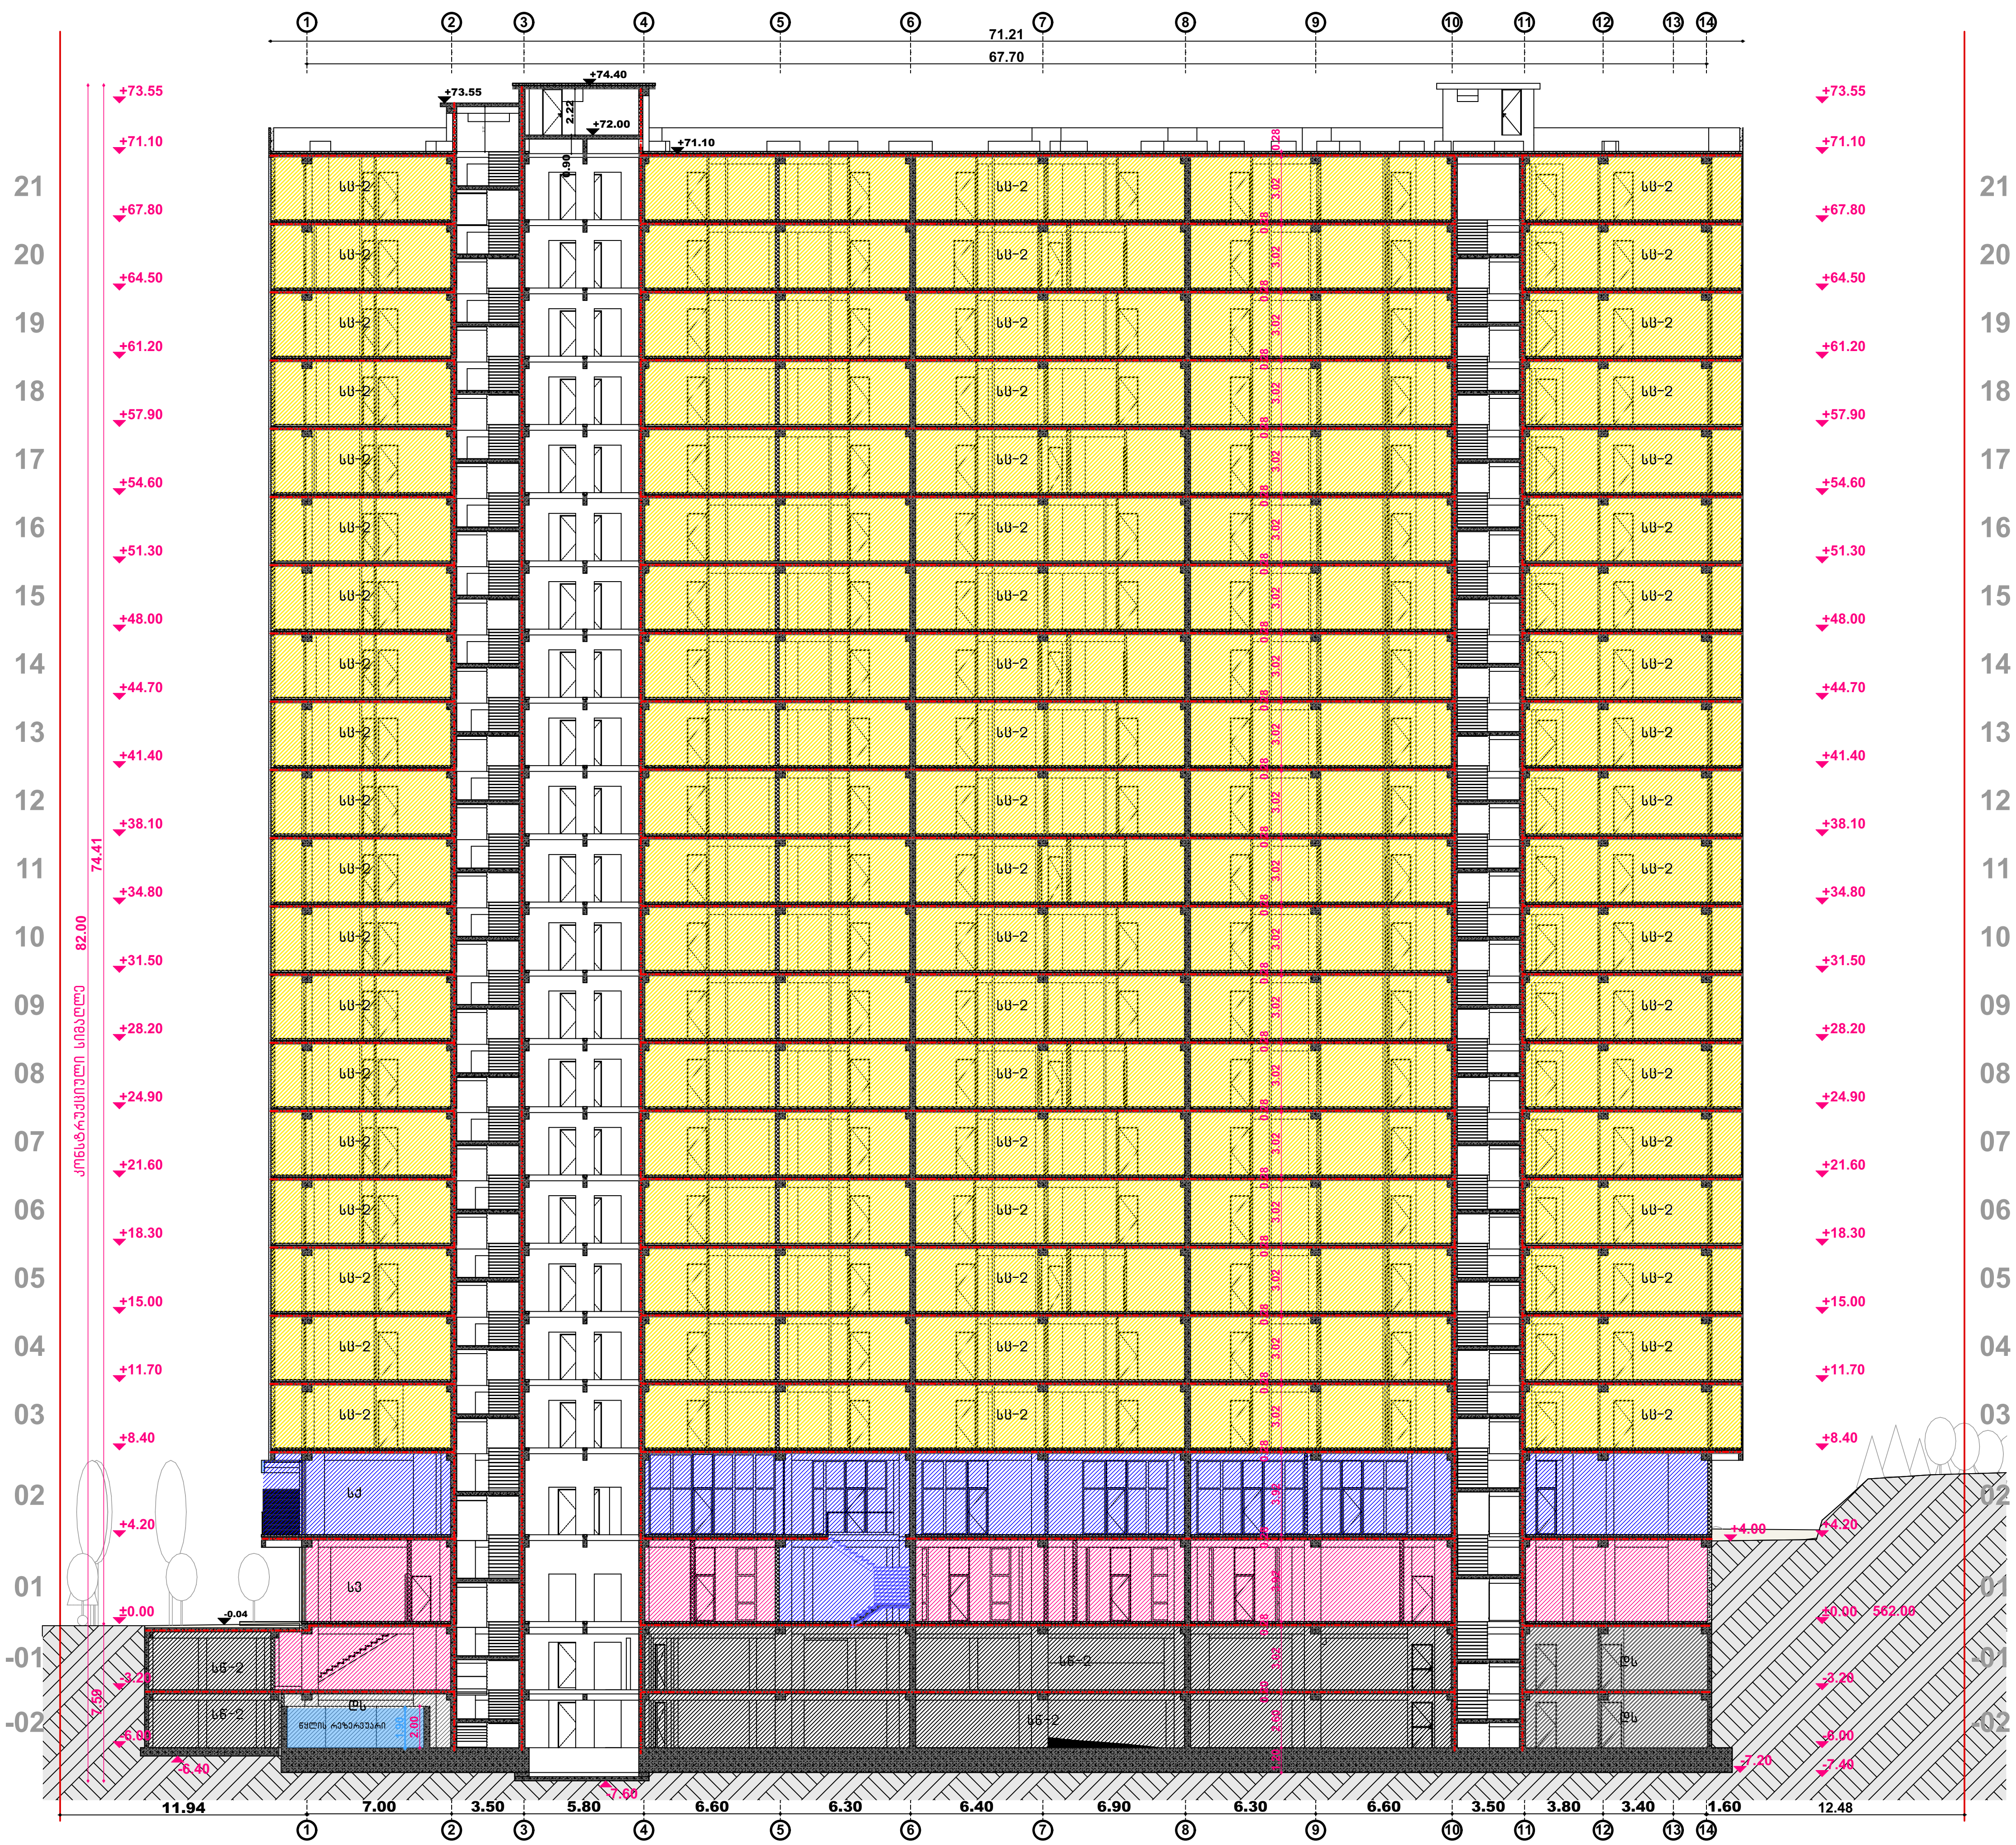


2024

ექსპლიკაცია/შენიშვნა

მისამართი

თბილისი
ანნა პოლიტკოვსკაიას
ქუჩა N18
01.14.05.008.410 6671 მ²

პროექტის დასახელება

მრავალბინიანი საცხოვრებელი სახლი

ნახაზის დასახელება

# ჭრილი 4-4

1:330

დამკვეთი


შპს ბიოტა დეველოპმენტ
204983198

დირექტორი: ადელინა მამედოვა

საპროექტო ორგანიზაცია

შპს არტეგონი 405570911
574 101 102 artegony@gmail.com

დირექტორი:
არქიტექტორი: ნიკოლოზ ღონაძე

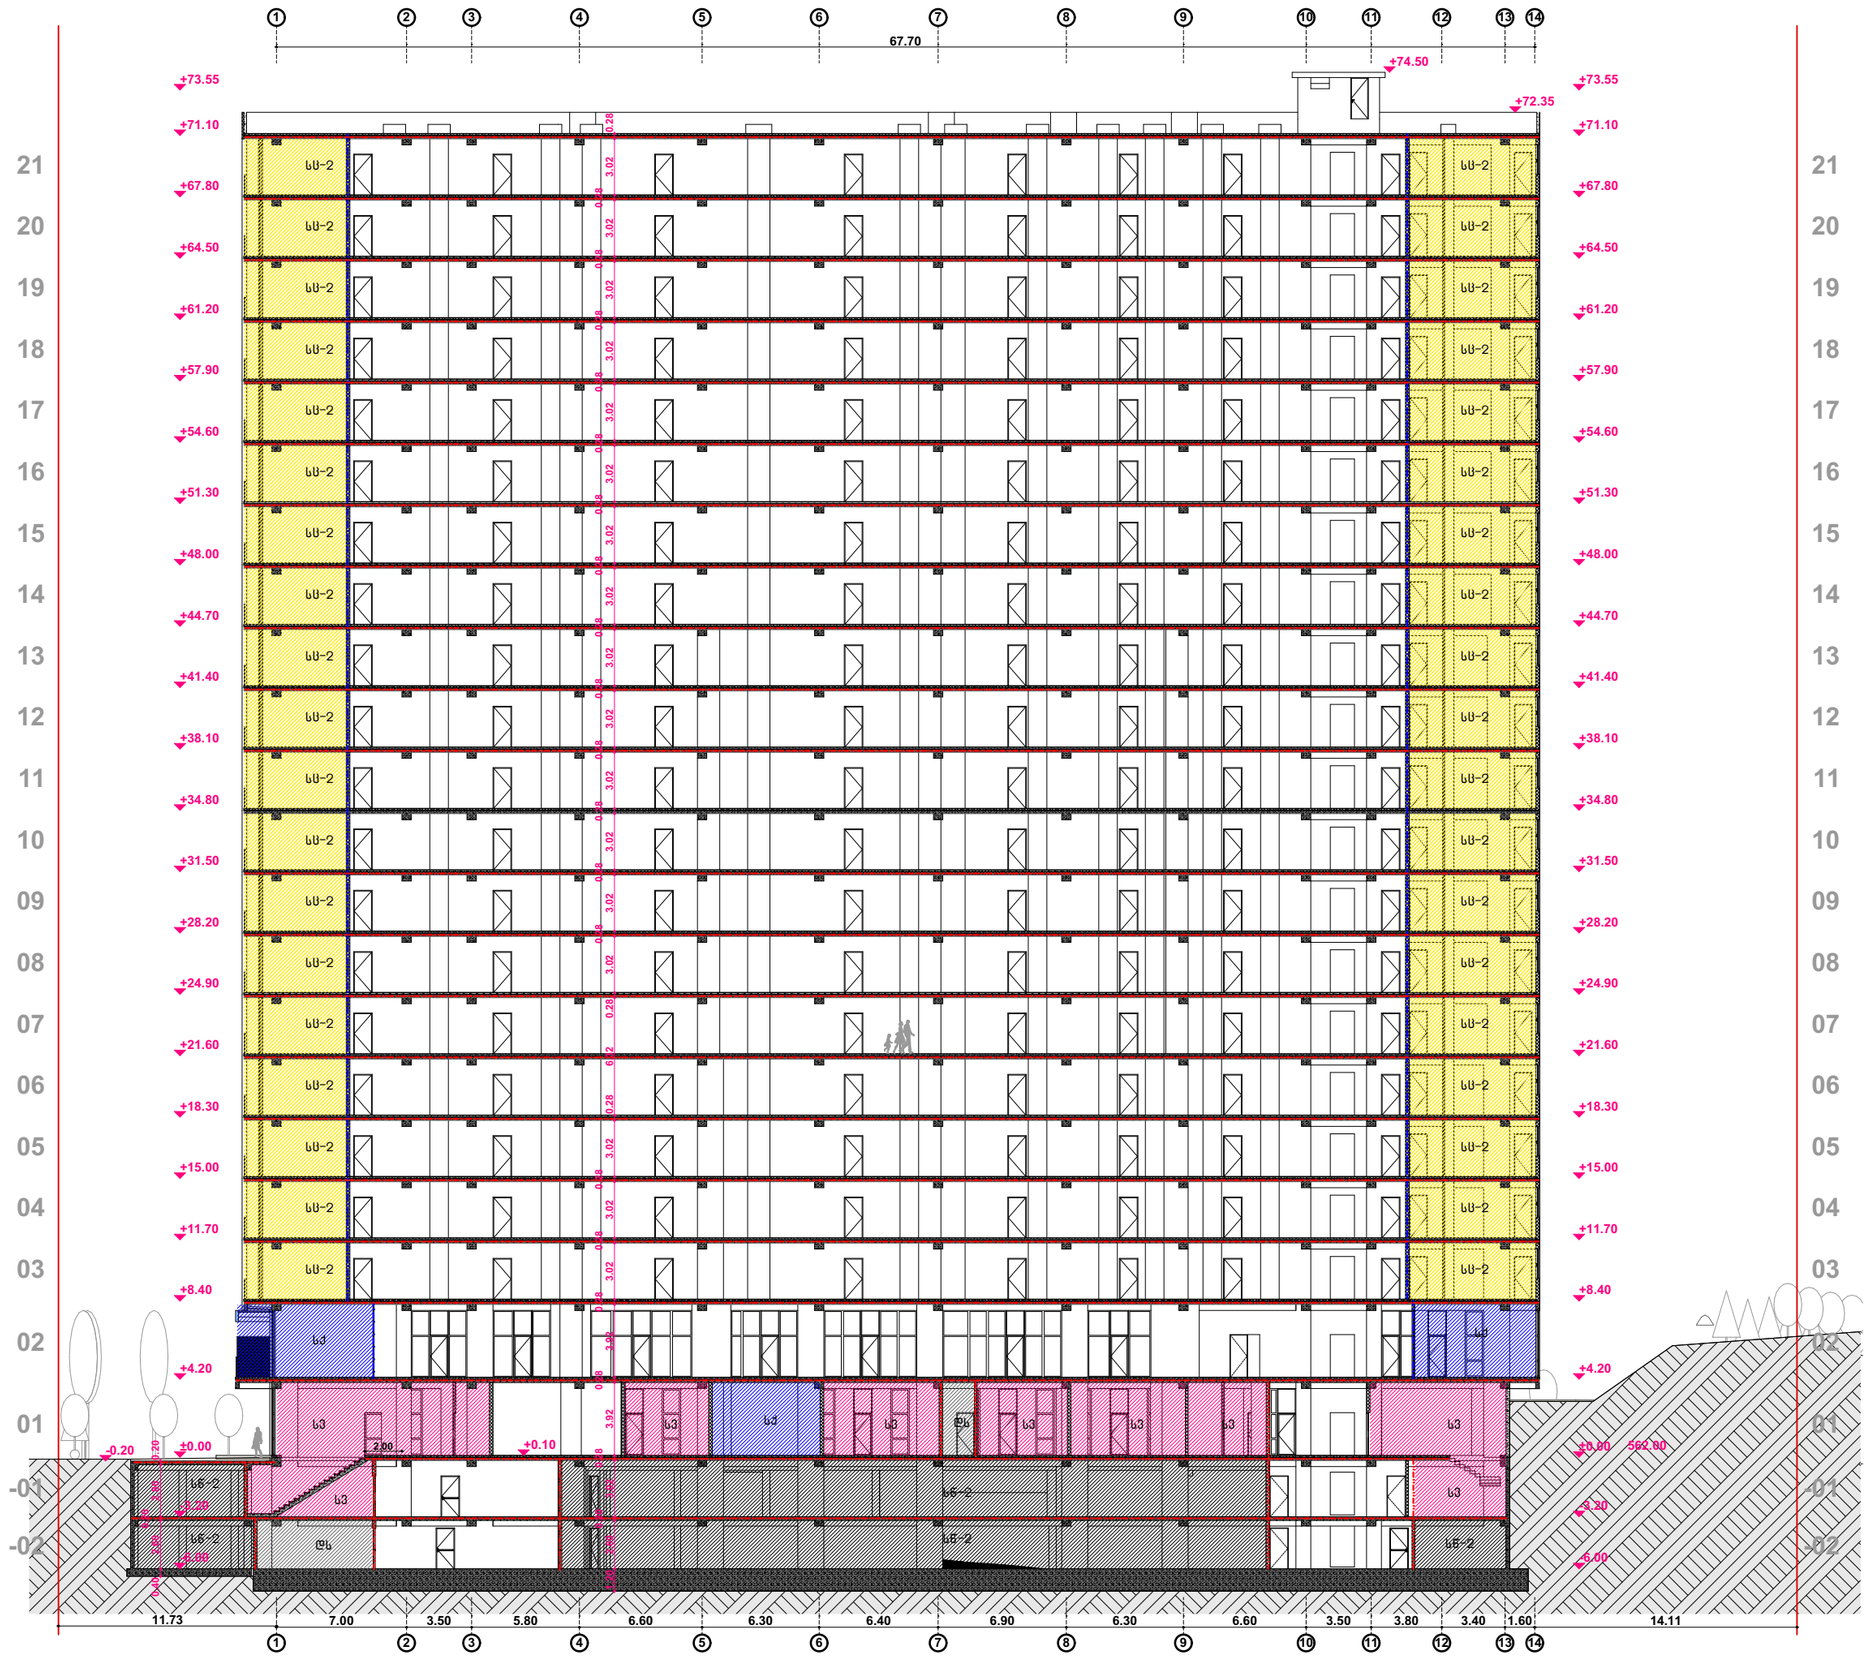


2024

ექსპლიკაცია/შენიშვნა

მისამართი

თბილისი
ანნა პოლიტკოვსკაიას ქუჩა N18
01.14.05.008.410 6671 მ²

პროექტის დასახელება

მრავალბინიანი საცხოვრებელი სახლი

ნახაზის დასახელება

# ჭრილი 6-6

1:330

დამკვეთი


შპს ბიოტა დეველოპმენტ
204983198

დირექტორი: ადელინა მამედოვა

საპროექტო ორგანიზაცია

შპს არტეგონი 405570911
574 101 102 artegony@gmail.com

დირექტორი:
არქიტექტორი: ნიკოლოზ დონაძე

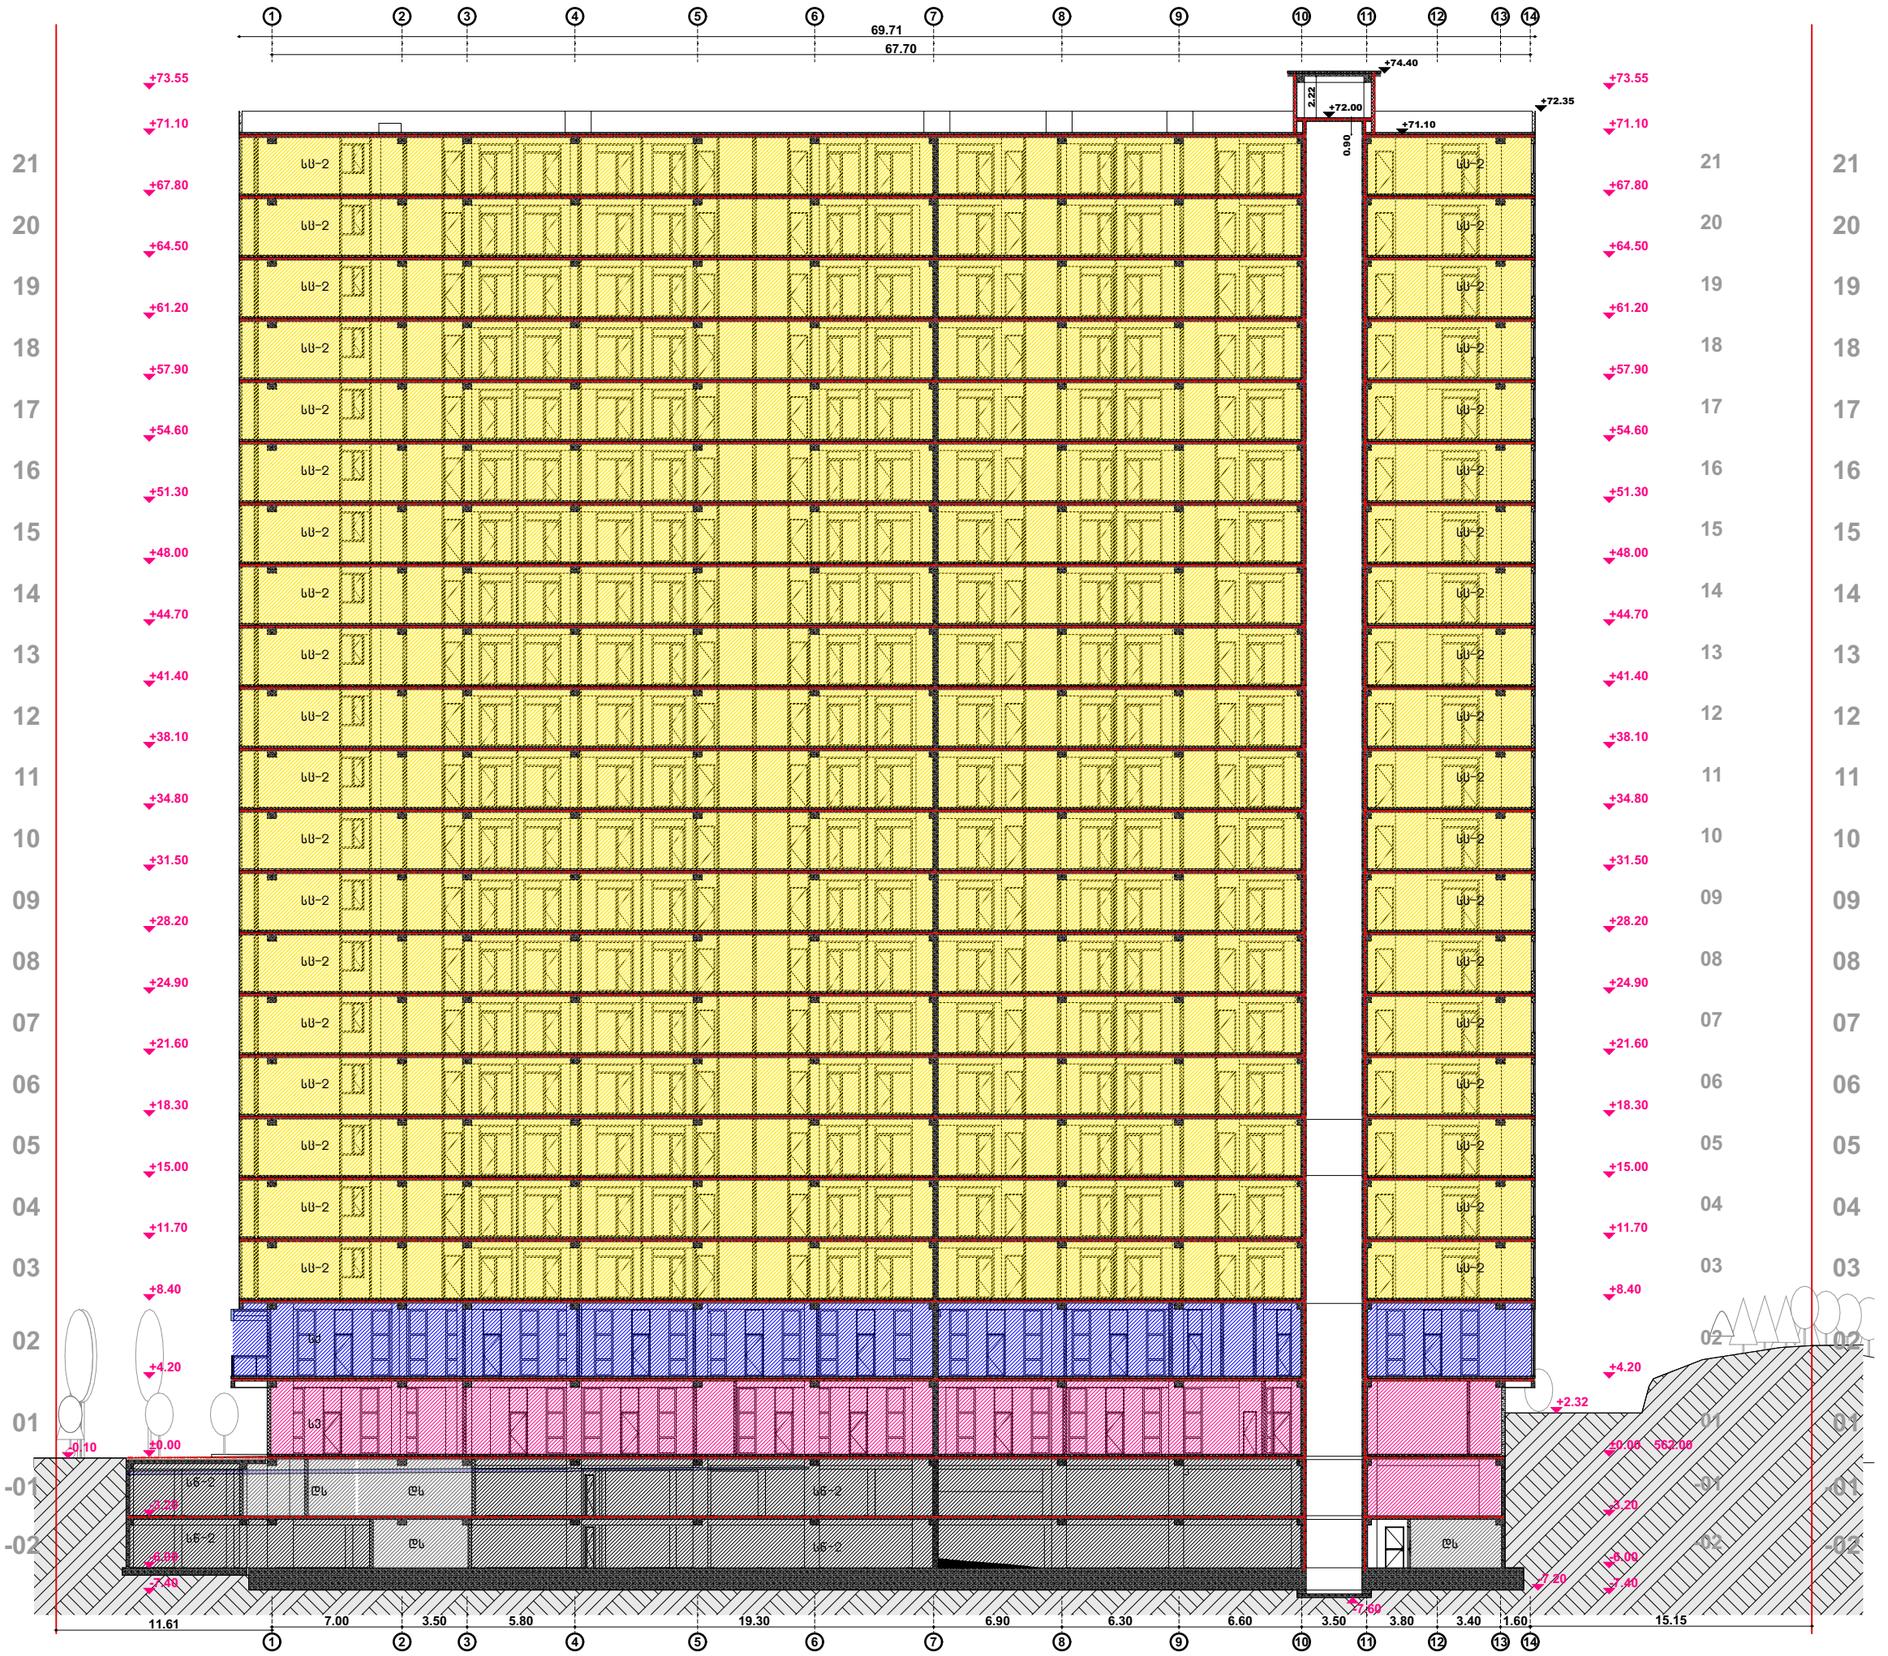


2024

ექსპლიკაცია/შენიშვნა

მისამართი

თბილისი
ანნა პოლიტკოვსკაიას
ქუჩა N18
01.14.05.008.410 6671 მ²

პროექტის დასახელება

მრავალბინიანი საცხოვრებელი სახლი

ნახაზის დასახელება

# ჭრილი 7-7

1:330

დამკვეთი

შპს ბიოტა დეველოპმენტ
204983198

დირექტორი: ადელინა მამედოვა


საპროექტო ორგანიზაცია

შპს არტეგონი 405570911
574 101 102 artegony@gmail.com

დირექტორი:
არქიტექტორი: ნიკოლოზ დონაძე

2024

ექსპლიკაცია/შენიშვნა

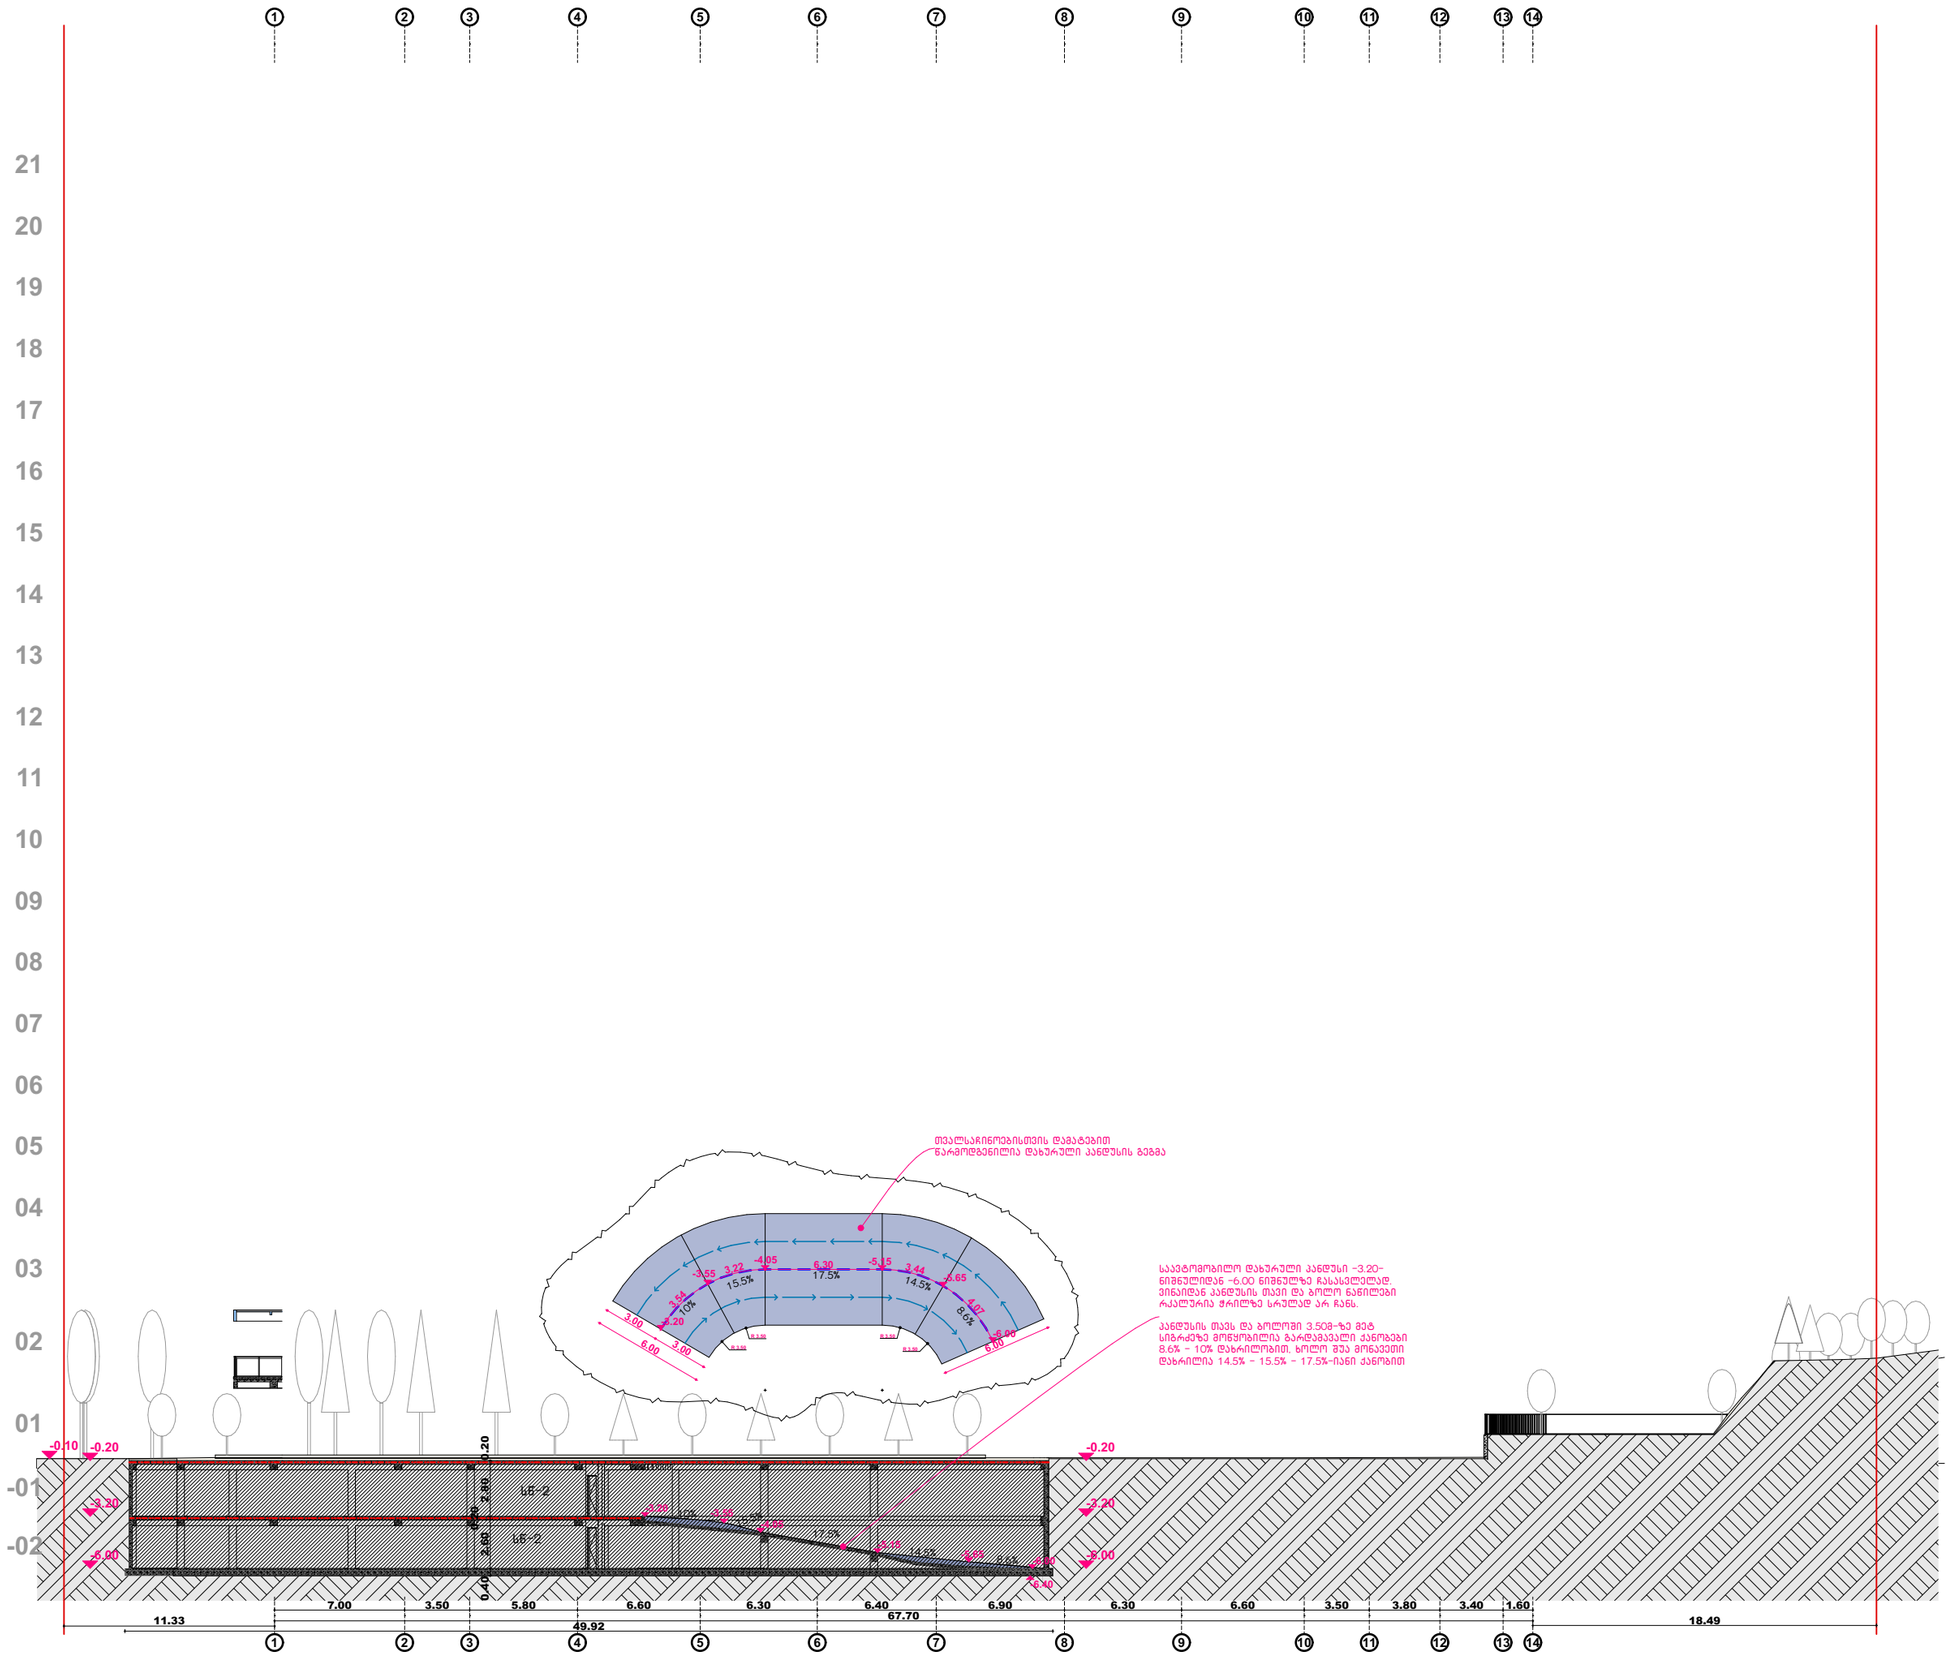


მისამართი



თბილისი
ანნა პოლიტკოვსკაიას
ქუჩა N18
01.14.05.008.410 6671 მ²

პროექტის დასახელება

მრავალბინიანი საცხოვრებელი სახლი

ნახაზის დასახელება

## ჭრილი 8-8

1:330

დამკვეთი


შპს ბიოტა დეველოპმენტ
204983198

დირექტორი: ადელინა მამედოვა

საპროექტო ორგანიზაცია

შპს არტეგონი 405570911
574 101 102 artegony@gmail.com

დირექტორი:
არქიტექტორი: ნიკოლოზ დონაძე

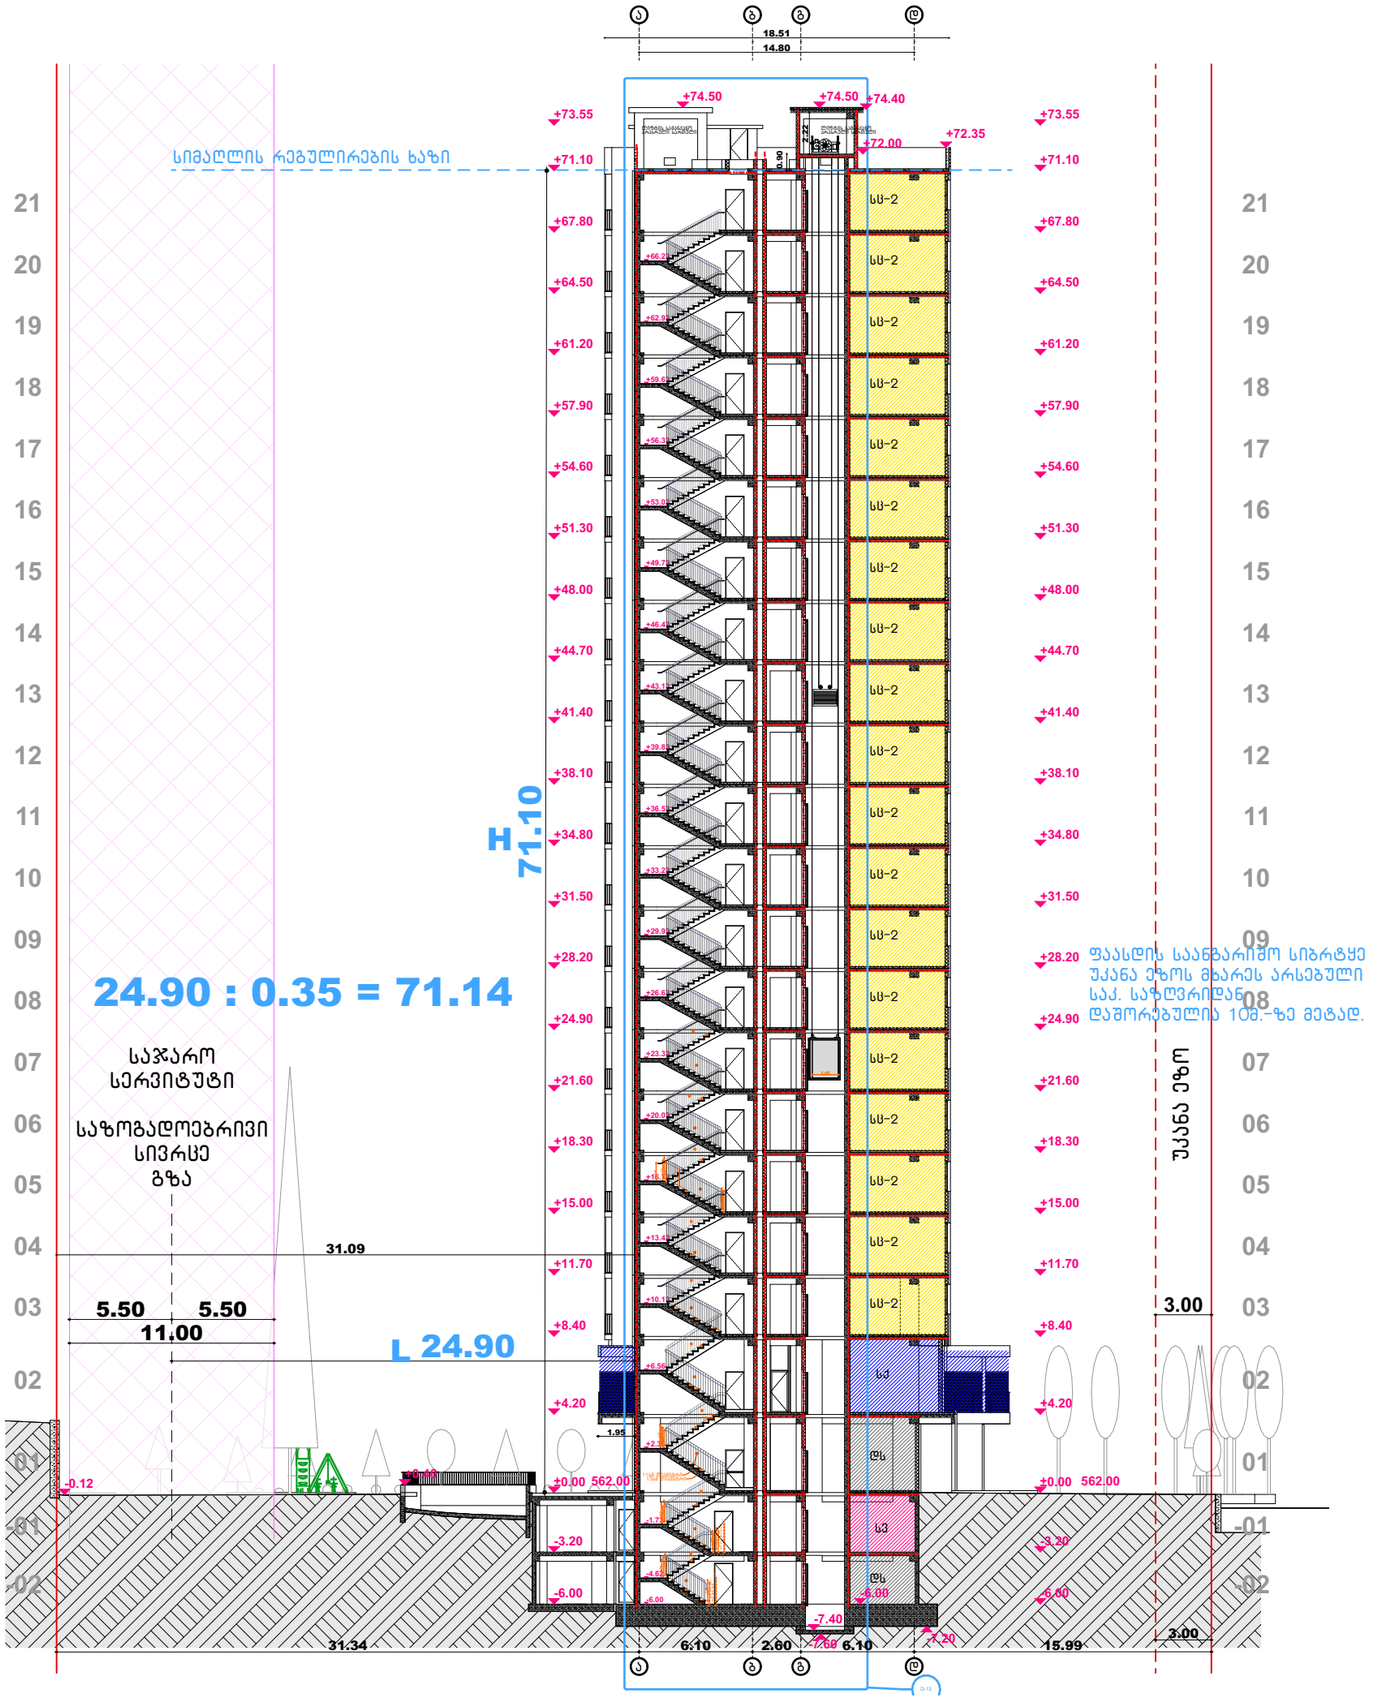


2024

ექსპლიკაცია/შენიშვნა

მისამართი



თბილისი
ანნა პოლიტკოვსკაიას ქუჩა N18
01.14.05.008.410 6671 მ²

პროექტის დასახელება

მრავალბინიანი საცხოვრებელი სახლი

ნახაზის დასახელება

ჭრილი 10-10

1:330

დამკვეთი


შპს ბიოტა დეველოპმენტ
204983198

დირექტორი: ალელინა მამედოვა

საპროექტო ორგანიზაცია

შპს არტეგონი 405570911
574 101 102 artegony@gmail.com

დირექტორი:
არქიტექტორი: ნიკოლოზ დონაძე

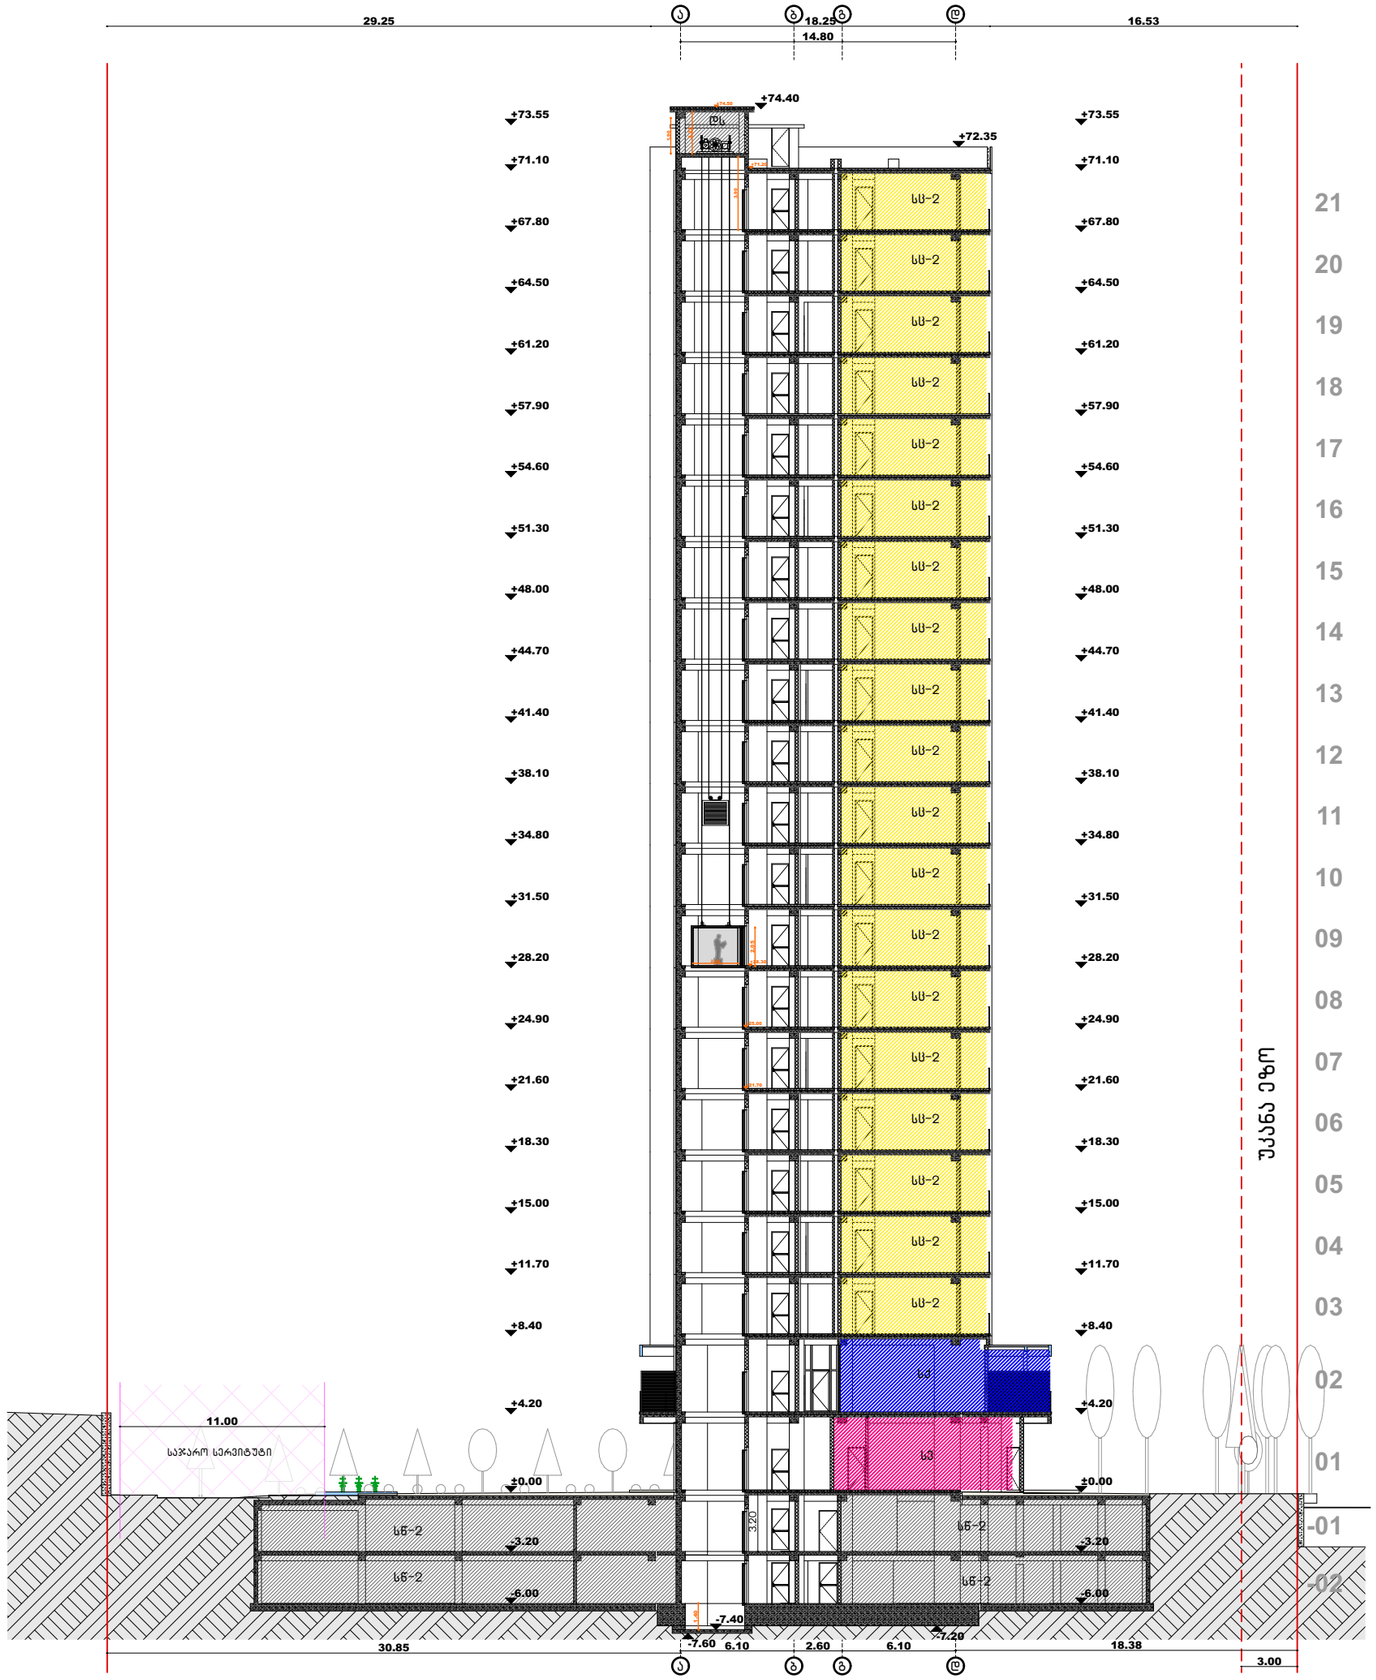


2024

ექსპლიკაცია/შენიშვნა

მისამართი



თბილისი
ანნა პოლიტკოვსკაიას ქუჩა N18
01.14.05.008.410 6671 მ²

პროექტის დასახელება

მრავალბინიანი საცხოვრებელი სახლი

ნახაზის დასახელება

# ჭრილი 12-12

1:330

დამკვეთი


შპს ბიოტა დეველოპმენტ
204983198

დირექტორი: ალელიანა მამედოვა

საპროექტო ორგანიზაცია

შპს არტეგონი 405570911
574 101 102 artegony@gmail.com

დირექტორი:
არქიტექტორი: ნიკოლოზ დონაძე

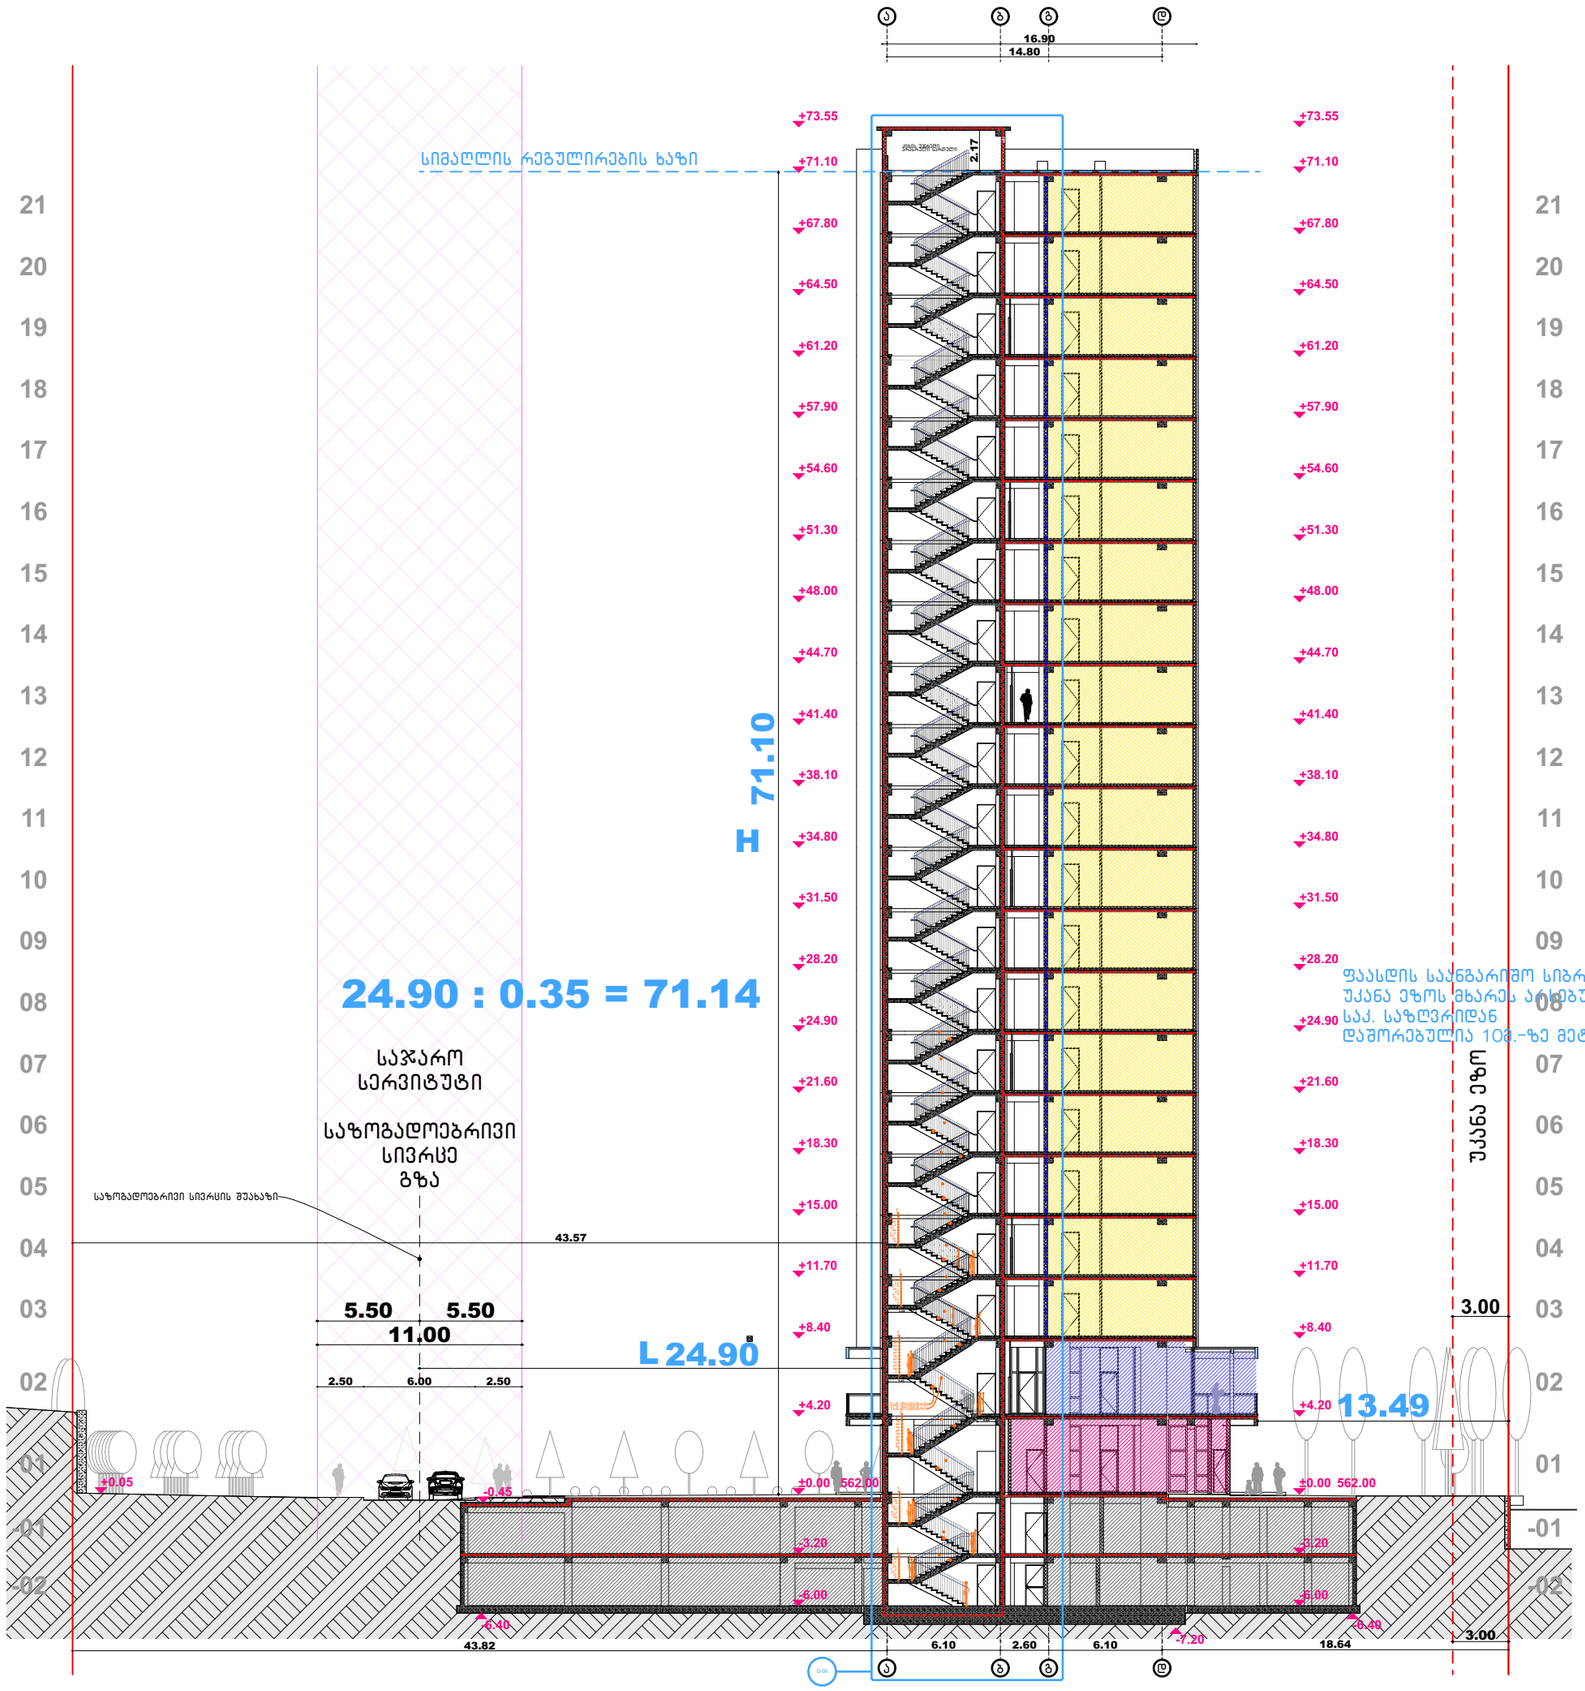


სიმაღლის რეგულირების ხაზი

ფასადის საანგარიშო სიბრტყე უკანა ეზოს მხარეს აღებული საქ. საზღვრიდან დაშორებულია 10მ.-ზე მეტად.

2024

ექსპლიკაცია/შენიშვნა

მისამართი



თბილისი
ანნა პოლიტკოვსკაიას ქუჩა N18
01.14.05.008.410 6671 მ²

პროექტის დასახელება

მრავალბინიანი საცხოვრებელი სახლი

ნახაზის დასახელება

ჭრილი 13-13

1:330

დამკვეთი

შპს ბიოტა დეველოპმენტ
204983198

დირექტორი: ალელინა მამედოვა

საპროექტო ორგანიზაცია

შპს არტეგონი 405570911
574 101 102 artegony@gmail.com

დირექტორი:
არქიტექტორი: ნიკოლოზ დონაძე