

ბლოკი A

ჭრილი 1-1

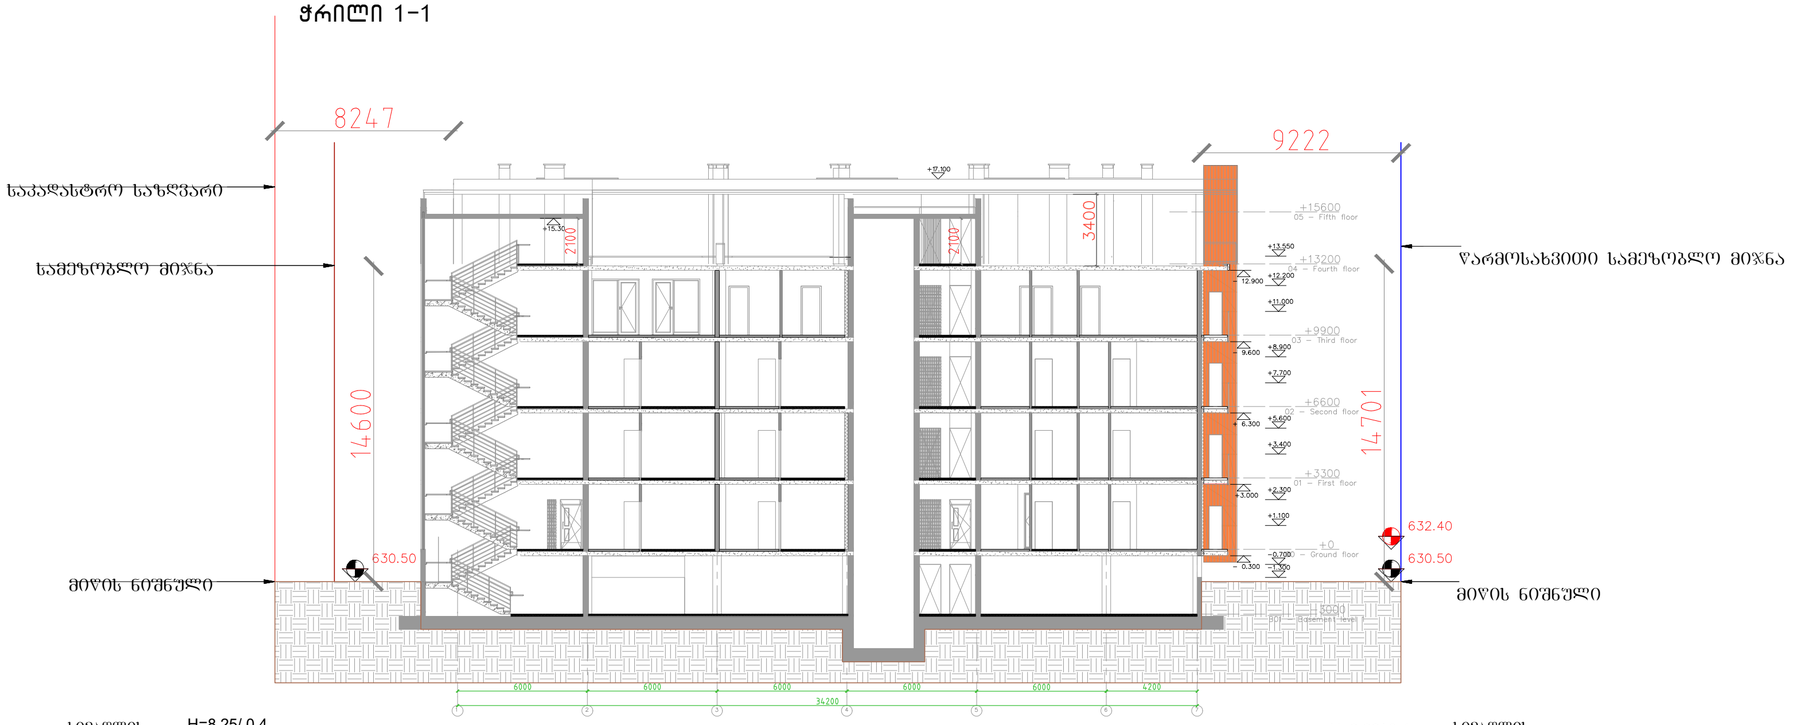

ბლოკი A

ჭრილი 2-2

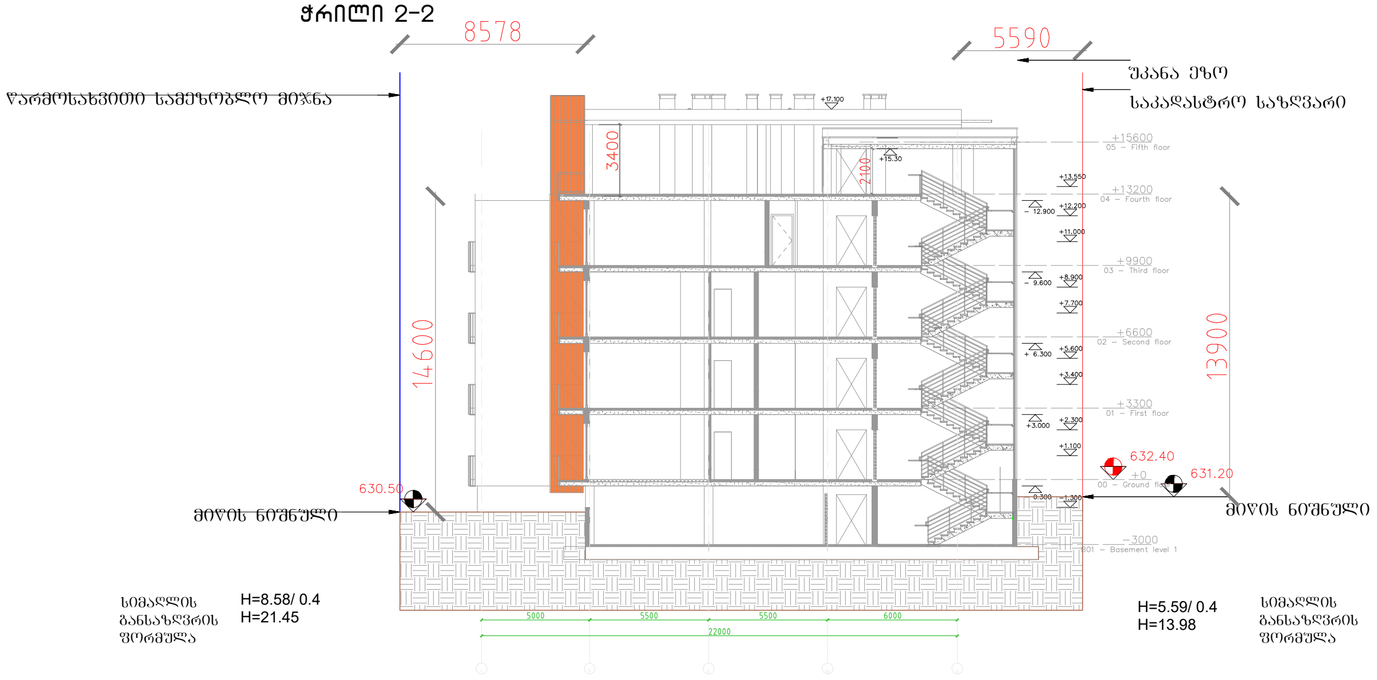

პროექტის სახელი

დაბალი ინტენსივობის საცხოვრებელი კომპლექსი ლისზე

პირობითი აღნიშვნები

საპროექტო საკადასტრო ერთეული

რეგისტრირებული მიწის ნაკვეთი

წარმოსახვითი სამეზობლო მიჯნა

განაშენიანების რეგულირების წითელი ხაზი

დამკვეთი: შპს "გურიფ"/კ 204893035


მისამართი:
თბილისი, ფერმგზერთა კ/ზ №143,145,147,149
ს/კ 01.14.16.009.242

ფერცლის დასახელება


ფასადები

ეტაპი	პროექტის შეთანხმება	სექტორი	კომერციული
გვერდი		ფორმატი A0	1:100
თარიღი	07.07.2022	რევიზია 01	მასშტაბი
არქიტექტორი		ნინა ჯუმბურიძე	
არქიტექტორი		თორნიკე ხუციშვილი	
არქიტექტორი		ნიკოლოზ წიქარიშვილი	

ბლოკი B
ჭრილი 1-1

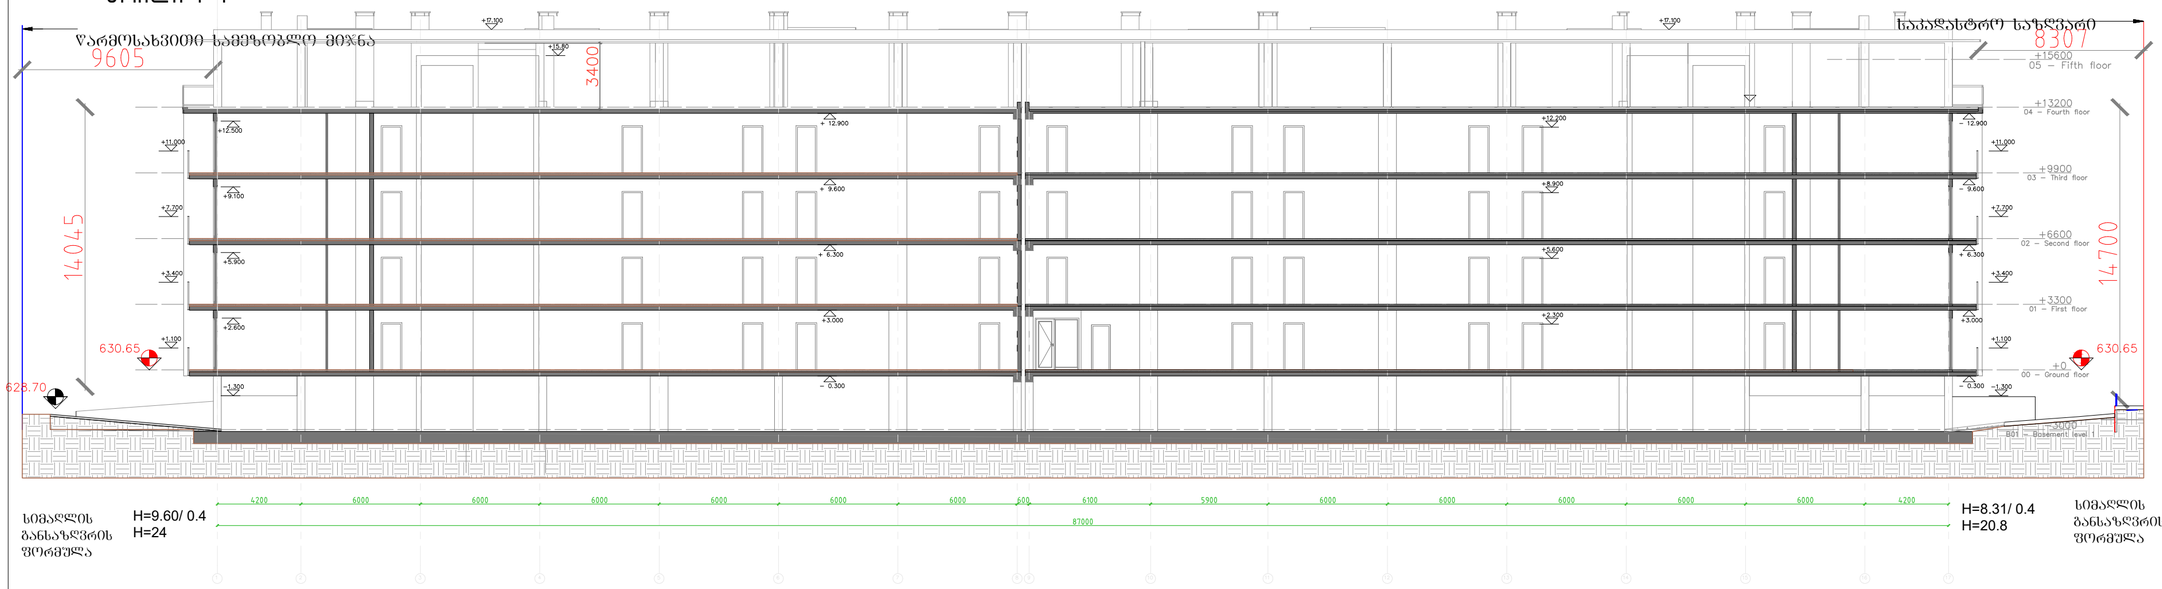

ბლოკი B
ჭრილი 2-2

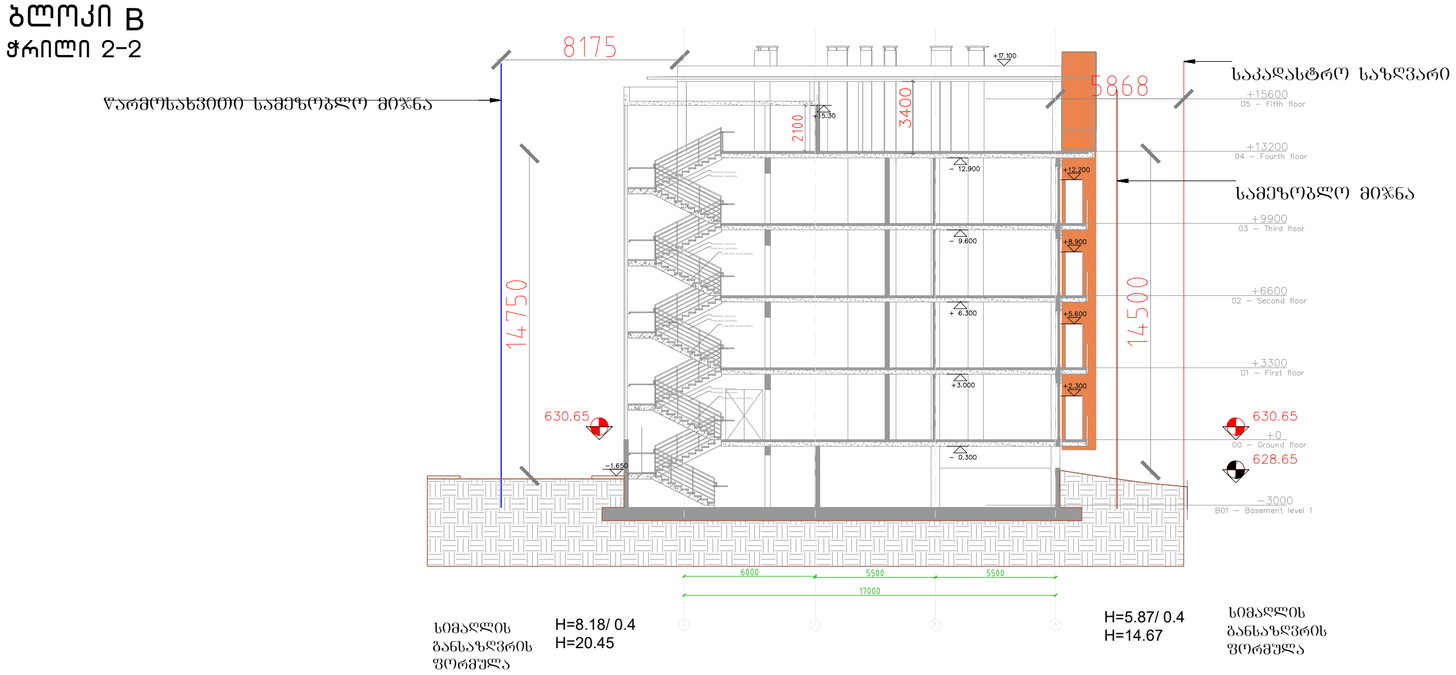

პროექტის სახელი

დაბალი ინტენსივობის საცხოვრებელი კომპლექსი ლისზე

პირობითი აღნიშვნები

საპროექტო საკადასტრო ერთეული

რეგისტრირებული მიწის ნაკვეთი

წარმოსახვითი სამეზობლო მიჯნა

განაშენიანების რეგულირების წითელი ხაზი

დამკვეთი: შპს "გურიფ"ის 204893035


მისამართი:
თბილისი, ფერმწერთა ქუჩა №143,145,147,149
ს/კ 01.14.16.009.242

ფერცლის დასახელება


ფასადები

ეტაპი	პროექტის მეთანხმება	სტადია	პროექტი
გვერდი		ფორმატი	A0
თარიღი	07.07.2022	რევიზია	01
		მასშტაბი	1:100
არქიტექტორი		ნინა ჯუმბურიძე	
არქიტექტორი		თორნიკე ხუციშვილი	
არქიტექტორი		ნიკოლოზ წიკარიშვილი	

ბლოკი G
ჭრილი 1-1

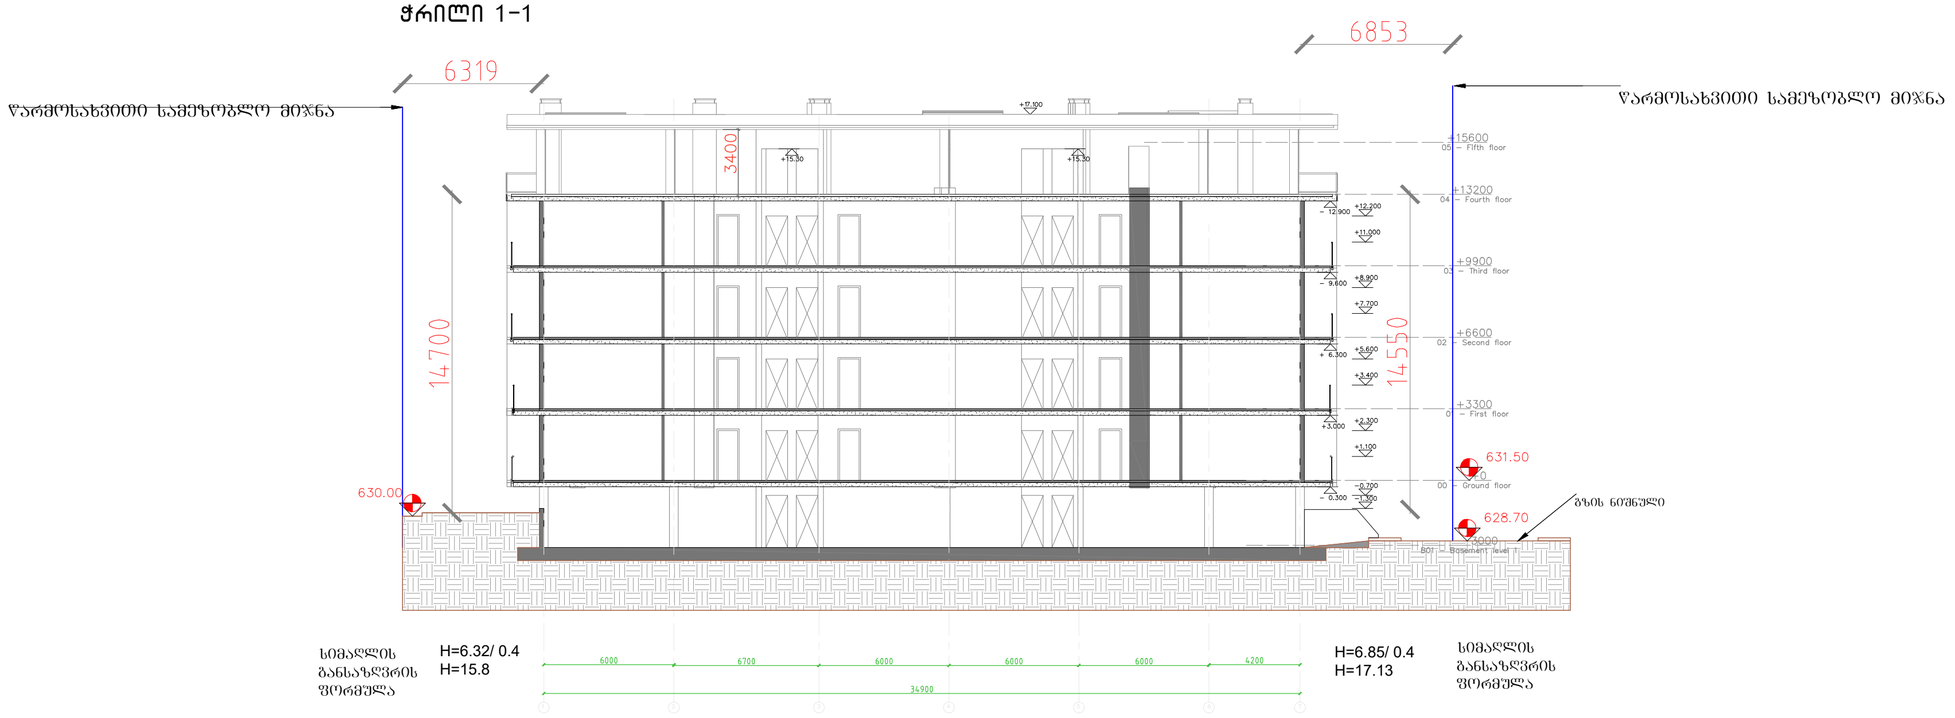

ბლოკი G
ჭრილი 2-2

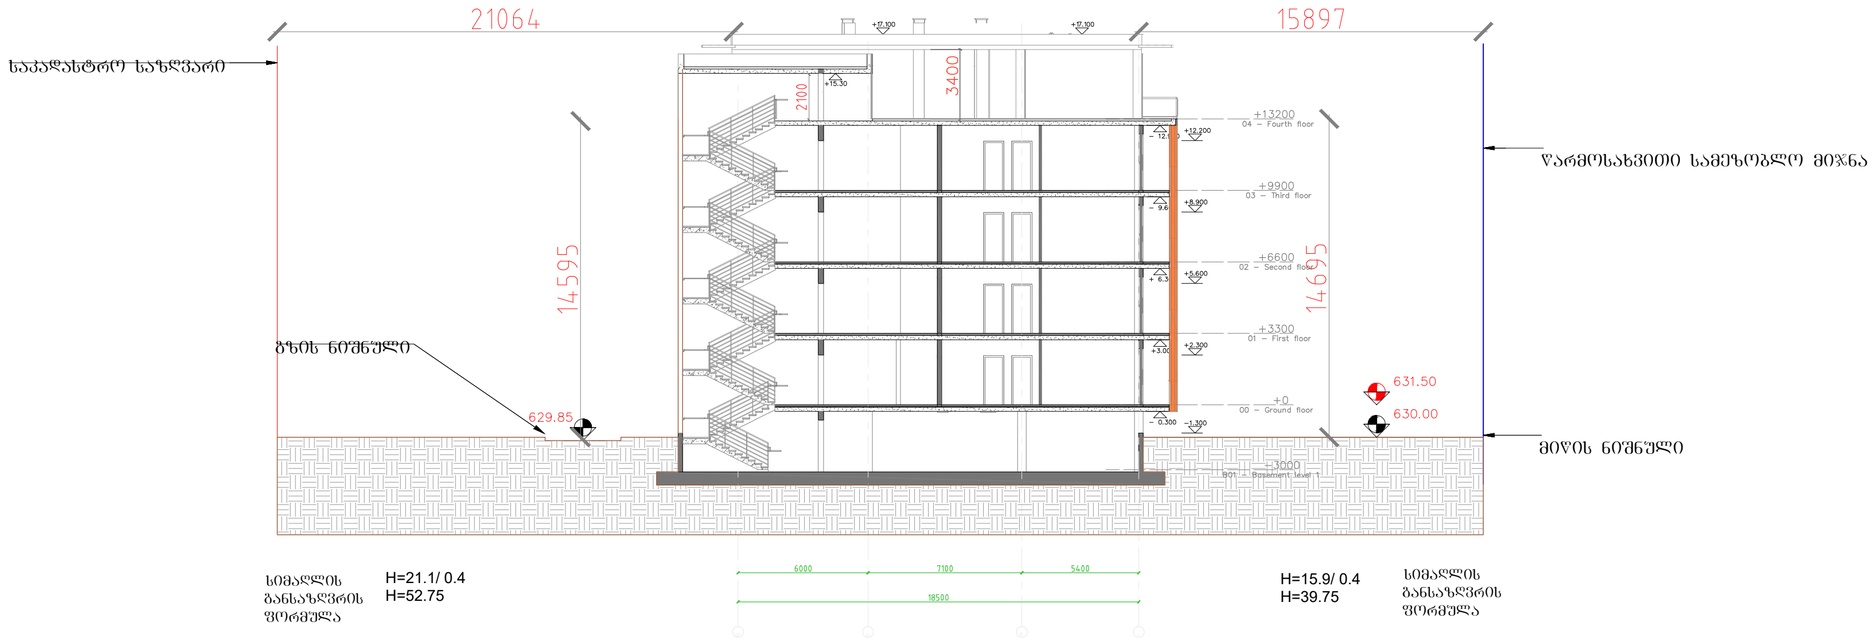

პროექტის სახელი

დაბალი ინტენსივობის საცხოვრებელი კომპლექსი ლისზე

პირობითი აღნიშვნები

საპროექტო საკადასტრო ერთეული

რეგისტრირებული მიწის ნაკვეთი

წარმოსახვითი სამეზობლო მიჯნა

განაშენიანების რეგულირების წითელი ხაზი

დამკვეთი: შპს "გურიფ"ს/კ 204893035

მისამართი:
ობილისი, ფერმერთა კ ჯიხა №143,145,147,149
ს/კ 01.14.16.009.242

ფერცლის დასახელება

ფასადები


ეტაპი	პროექტის მეთანხმება	სქემორი	პომორციული
გვერდი		ფორმატი	A0
თარიღი	07.07.2022	რევიზია	01
		მასშტაბი	1:100

არქიტექტორი ნინა ჯეგბურიძე
არქიტექტორი თორნიკე ხუციშვილი
არქიტექტორი ნიკოლოზ წიკარიშვილი

ბლოკი D
ჭრილი 4-4



ბლოკი D
ჭრილი 2-2

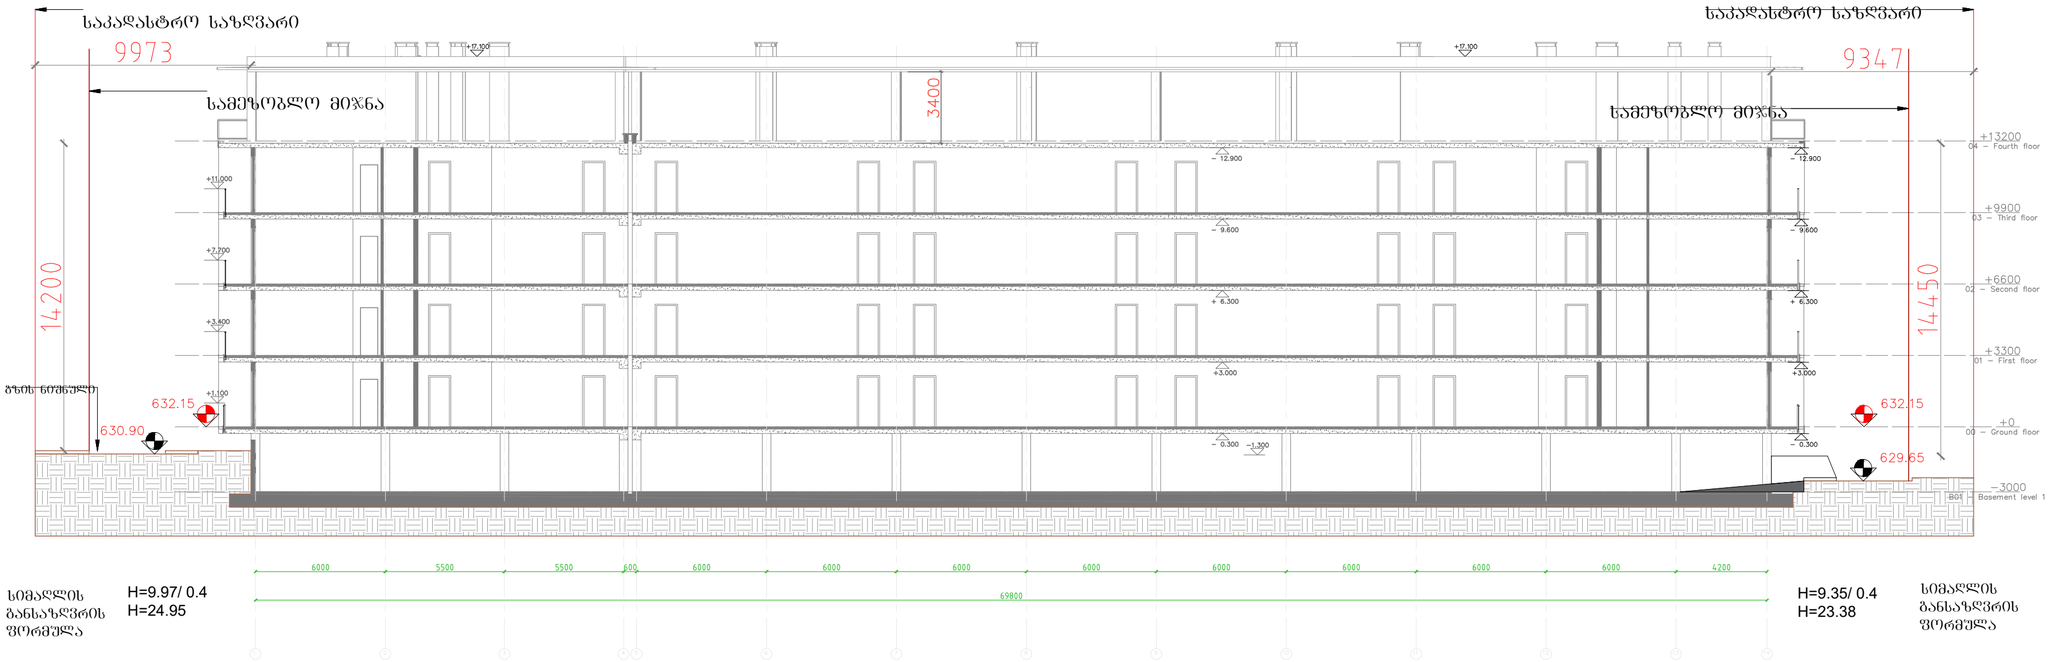

პროექტის სახელი

დაბალი ინტენსივობის საცხოვრებელი კომპლექსი ლისზე

პირობითი აღნიშვნები

საპროექტო საკადასტრო ერთეული

რეგისტრირებული მიწის ნაკვეთი

წარმოსახვითი სამეზობლო მიჯნა

განაშენიანების რეგულირების წითელი ხაზი

დამკვეთი: შპს "გურიფ" ს/კ 204893035


მისამართი:
ობოლისი, ფერმერთა ქუჩა №143,145,147,149
ს/კ 01.14.16.009.242

ფერცლის დასახელება

ფასადები

ეტაპი	პროექტის მეთაურობა	სექტორი	კომერციული
გვერდი		ფორმატი A0	1:100
თარიღი	07.07.2022	რევიზია 01	მასშტაბი
არქიტექტორი		ნინა ჯუმბურიძე	
არქიტექტორი		თორნიკე ხუციშვილი	
არქიტექტორი		ნიკოლოზ წიქარიშვილი	

ბლოკი D
ჭრილი 3-3

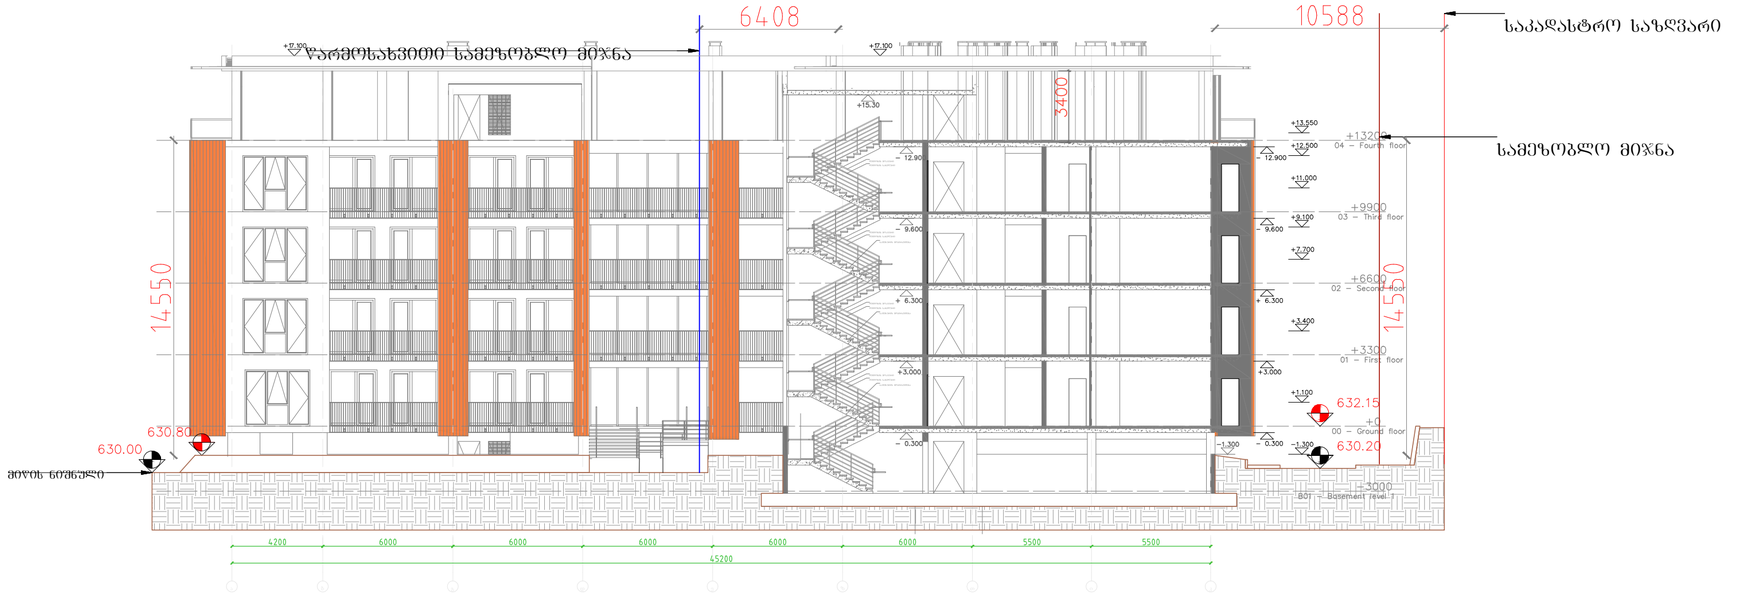

სიმაღლის განსაზღვრის ფორმულა H=6,40/ 0.4 H=16

H=10,59/ 0.4 H=26.48 სიმაღლის განსაზღვრის ფორმულა

ბლოკი D
ჭრილი 1-1



სიმაღლის განსაზღვრის ფორმულა H=9.54/ 0.4 H=23.85

H=15.9/ 0.4 H=39.75 სიმაღლის განსაზღვრის ფორმულა

H=9.35/ 0.4 H=23.375 სიმაღლის განსაზღვრის ფორმულა

პროექტის სახელი

დაბალი ინტენსივობის საცხოვრებელი კომპლექსი ლისზე

პირობითი აღნიშვნები

საკროექტო საკადასტრო ერთეული

რეგისტრირებული მიწის ნაკვეთი

წარმოსახვითი სამეზობლო მიჯნა

განაშენიანების რეგულირების წითელი ხაზი

დამკვეთი: შპს "გურიჯ" ს/კ 204893035

მისამართი:
ობოლისი, ფერმერთა ქუჩა №143,145,147,149
ს/კ 01.14.16.009.242

ფურცლის დასახელება

ფასადები

ეტაპი	პროექტის მეთანხმება	სექტორი	კომერციული
გვერდი		ფორმატი A0	1:100
თარიღი	07.07.2022	რევიზია 01	მასშტაბი
არქიტექტორი		ნინა ჯუმბურიძე	
არქიტექტორი		თორნიკე ხუციშვილი	
არქიტექტორი		ნიკოლოზ წიქარიშვილი	