
საქართველო

qalaqi Tbilisi, zahesis dasaxleba, mixeil winamZRvriSvilis quCa, #25 6585 kv.m arasasoflo-sameurneo daniSnulebis s/k #/72.12.02.281 miwis nakveTis topografiuli

გეგმა

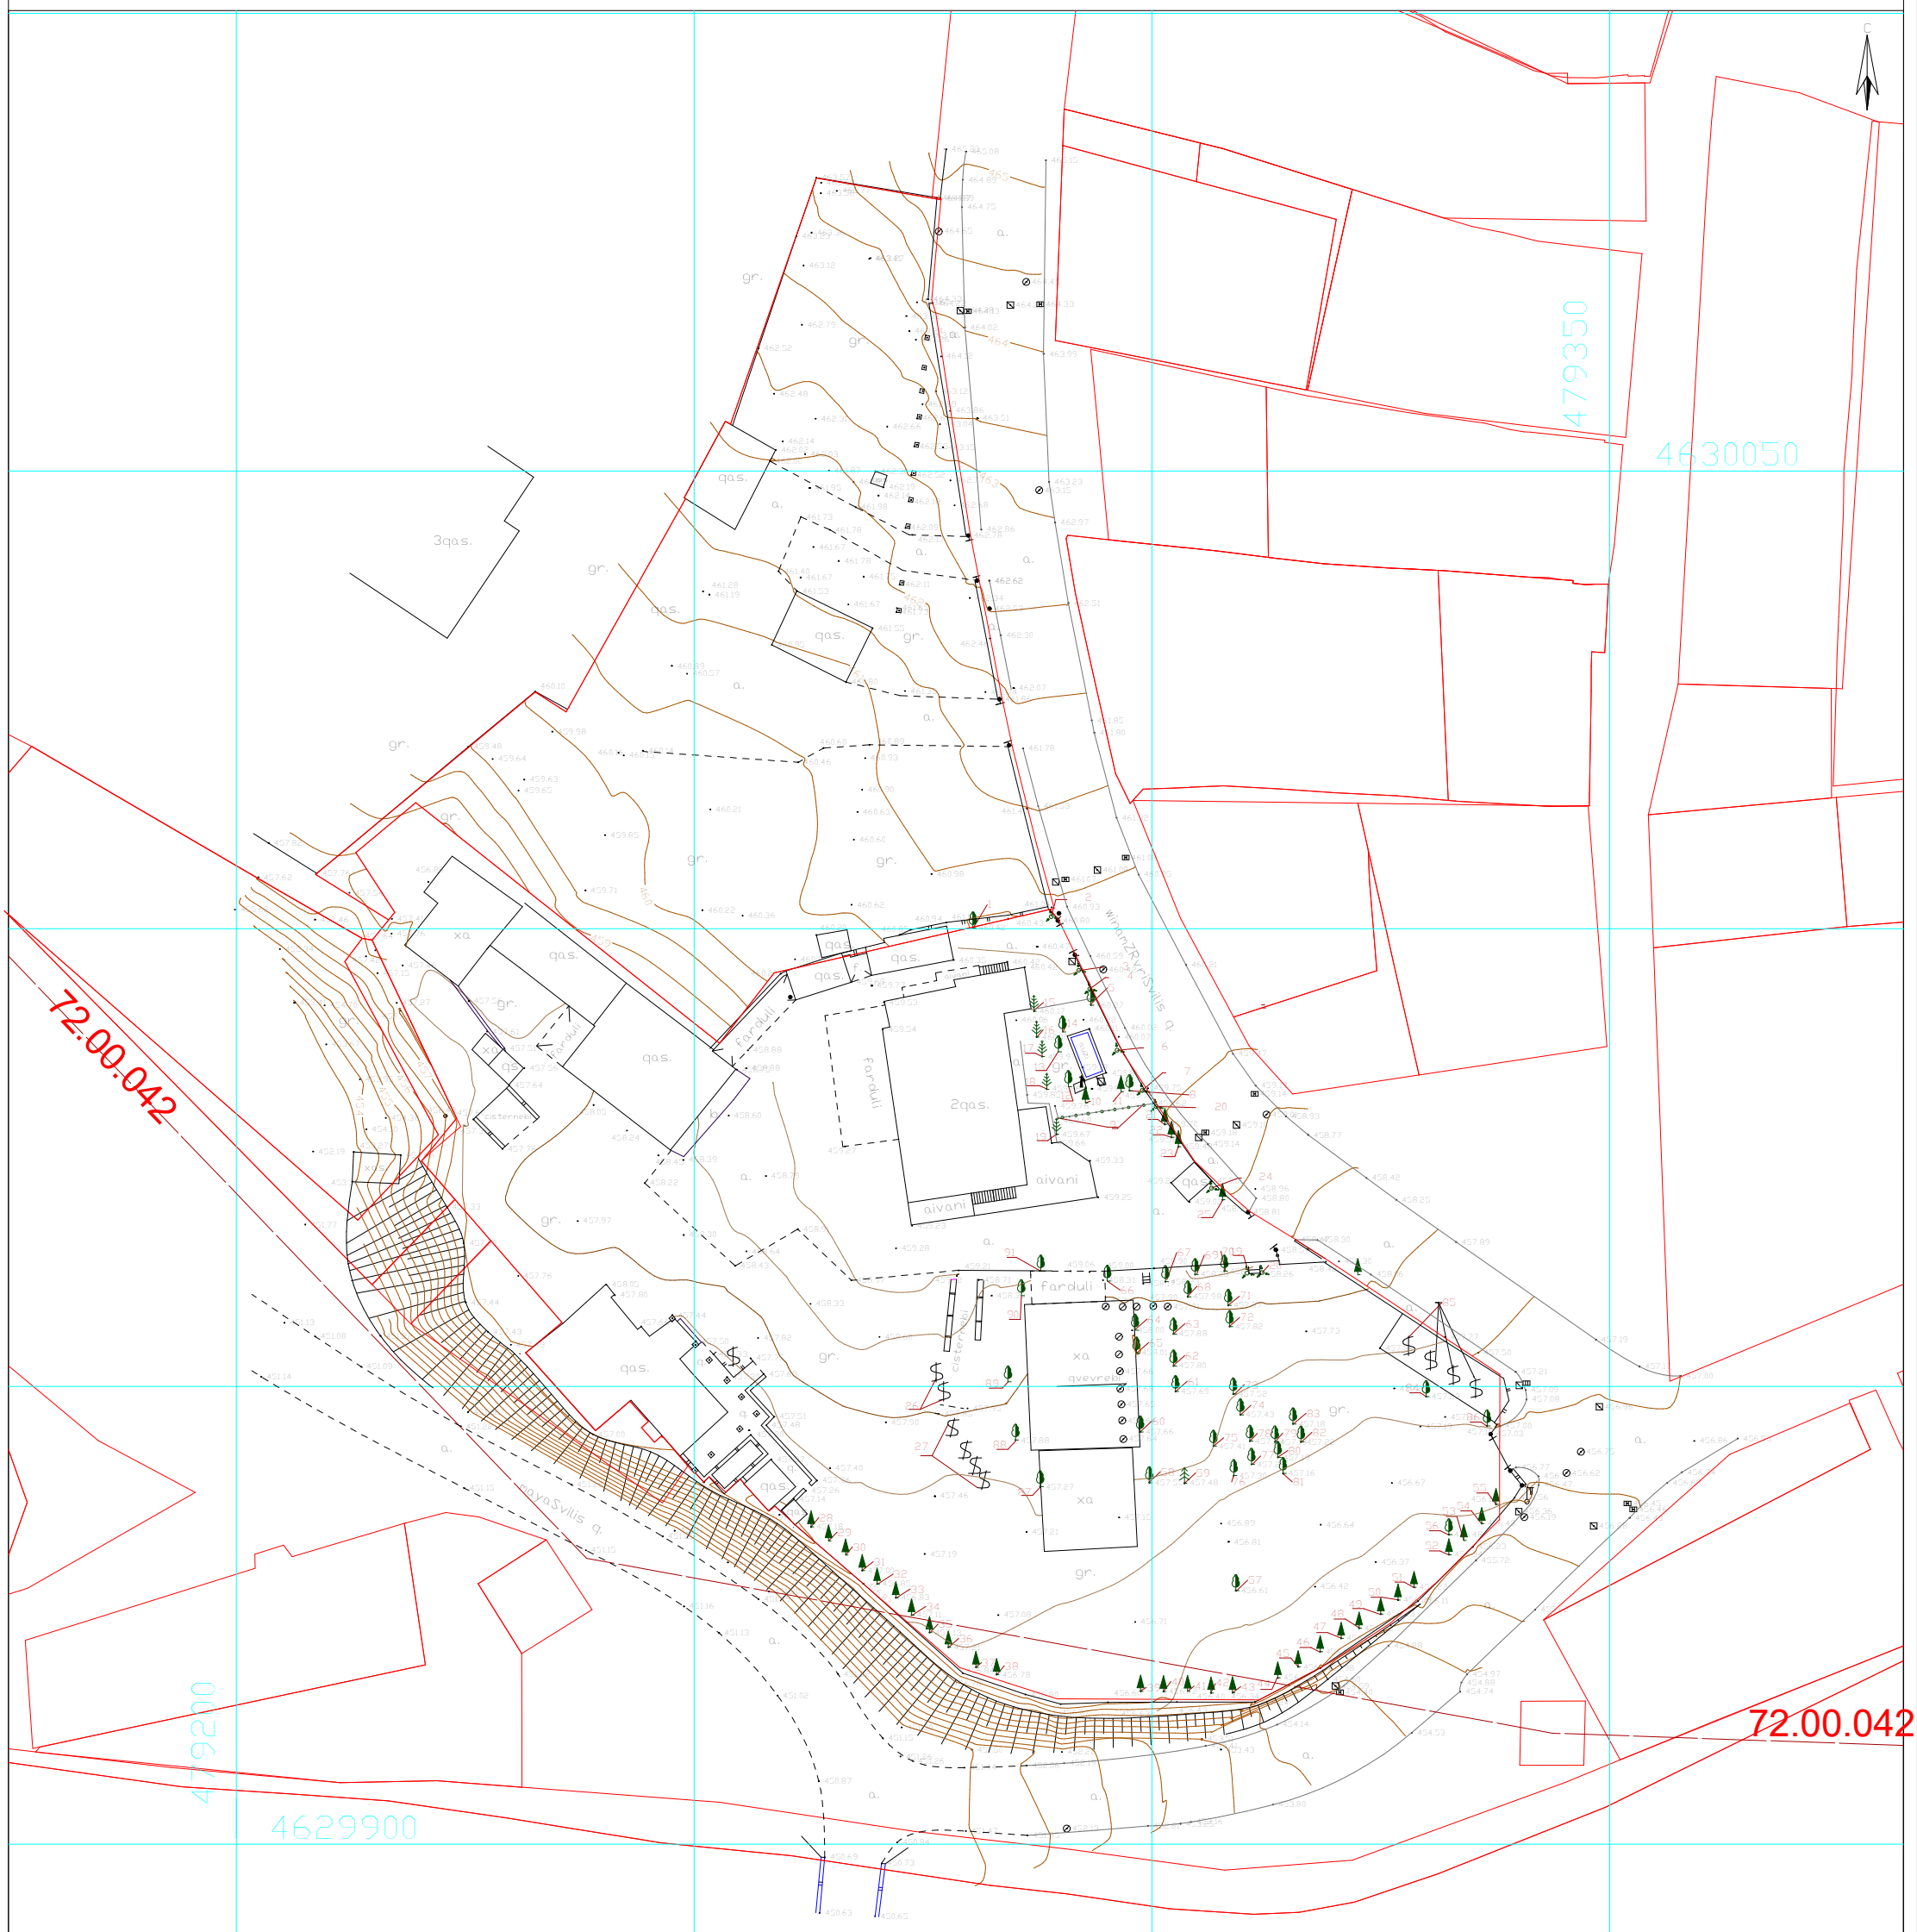

პირობითი აღნიშვნები

WGS 1984 -ის კოორდინატთა სისტემის UTMპროექცია


შენიშვნა:1) ——— nakveTis sazRvari (Tu igi aris naxazze) miTiTebulia damkveTis mier


2) miwis samuSaoebis Sesrulebisas SeatyobineT komunikaciis warmomadgenlebs

Sps `biemji grup~
saqarTvelo, Tbilisi, Sartavas quCa 14
mob: 598 667070; 577 158039

LTD `BMG GROUP~
14 Sartava St. Tbilisi, Georgia

teqnikuri direqtori:		z. basilaZe
azoma:		m.CilingarSvili
daxaza:		m.CilingarSvili
damkveTi:		Sps vazi+
მაშტაბი: 1:500		27.04.2020 წ.

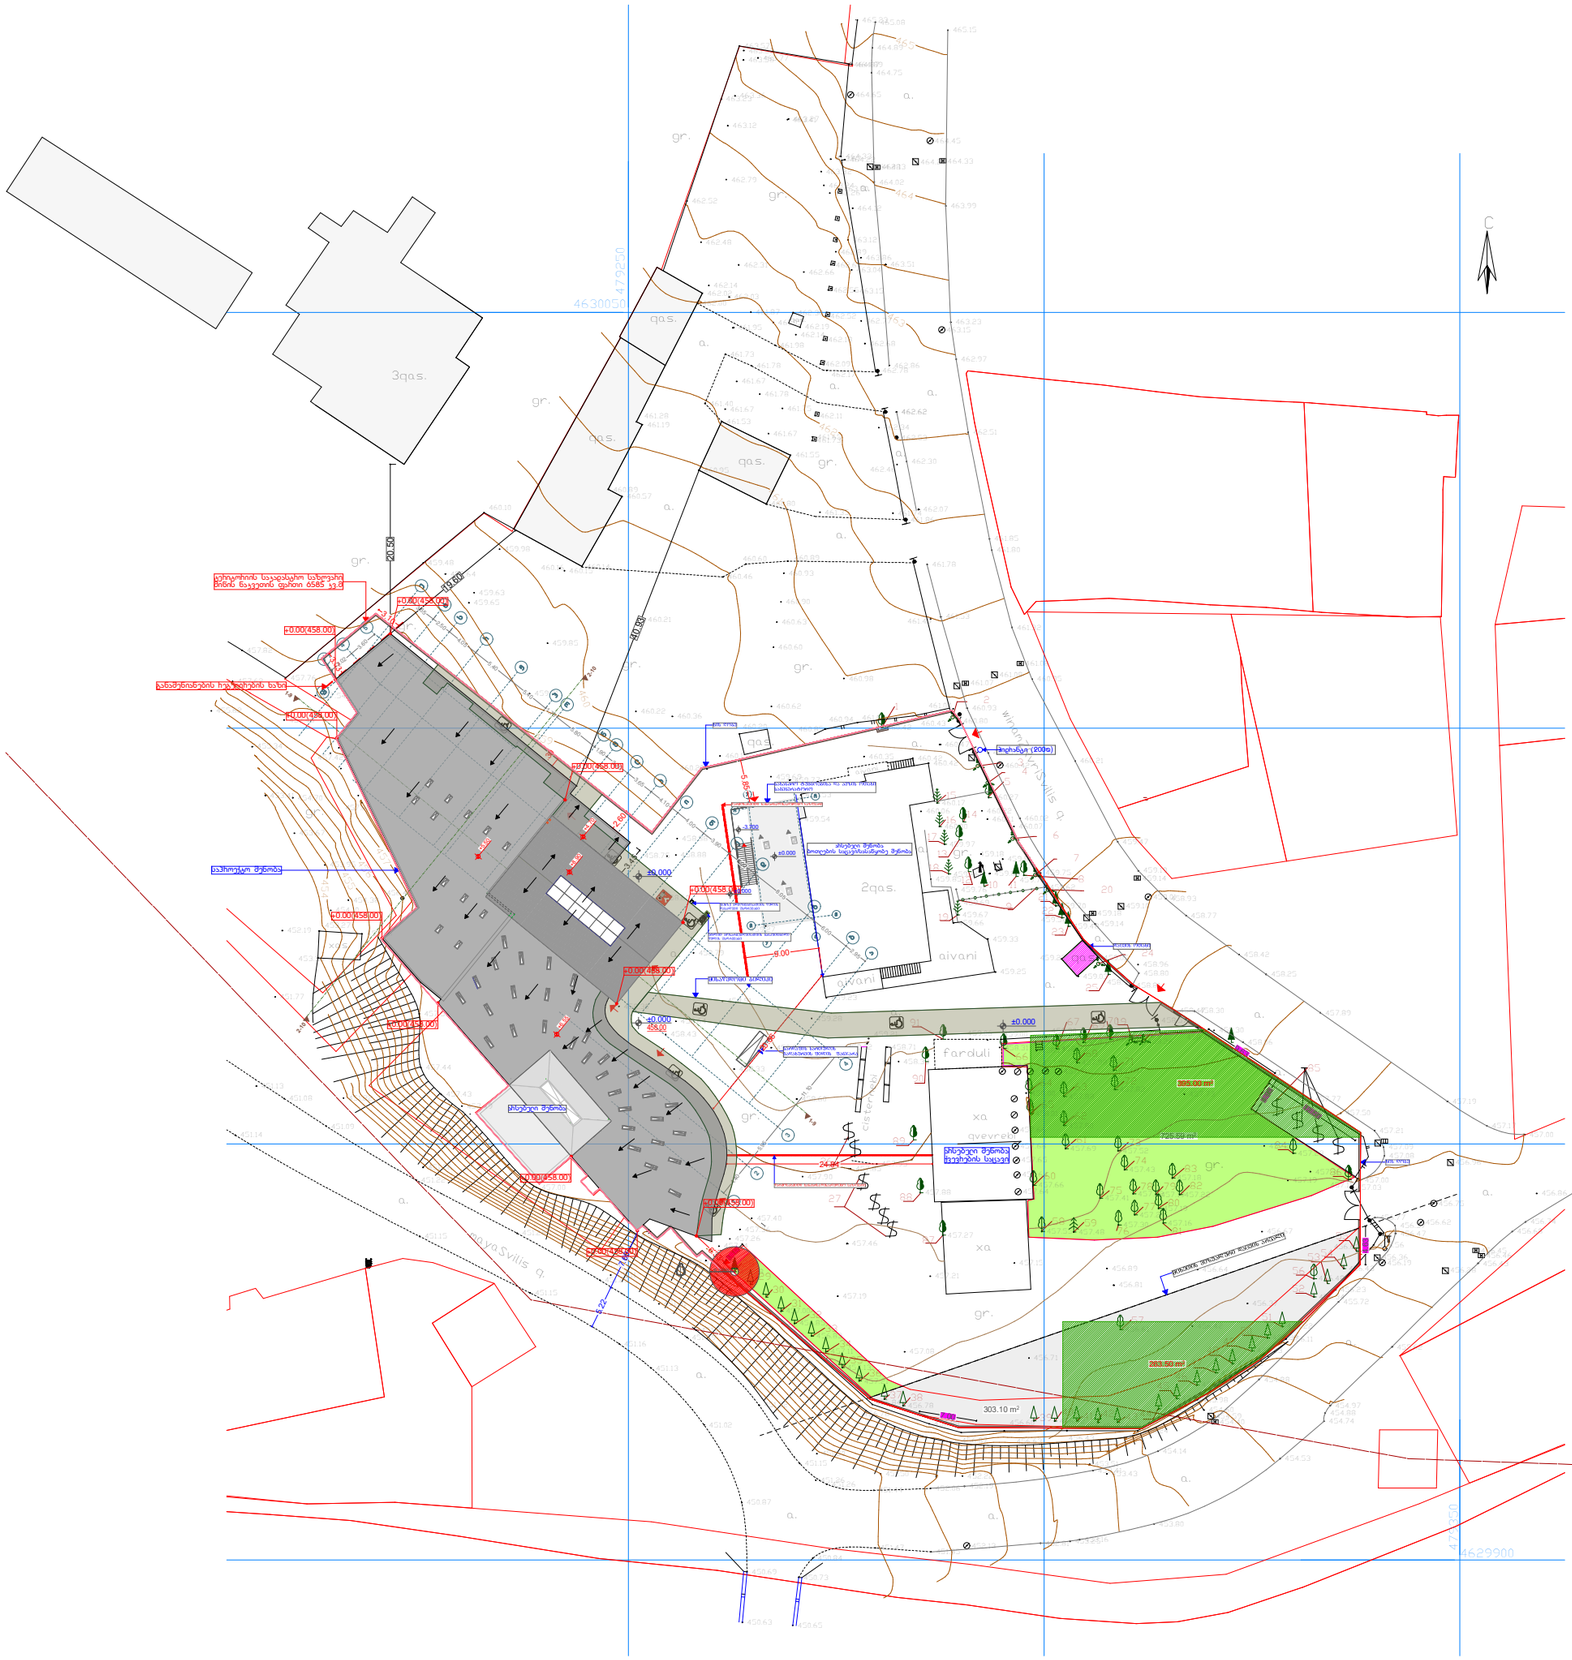
4630050
4792500
3qa.s.
qa.s.
2qas.
aivani
Farduli
20.50
30.00
15.00
±0.00/458.00
±0.00/458.00
±0.00/458

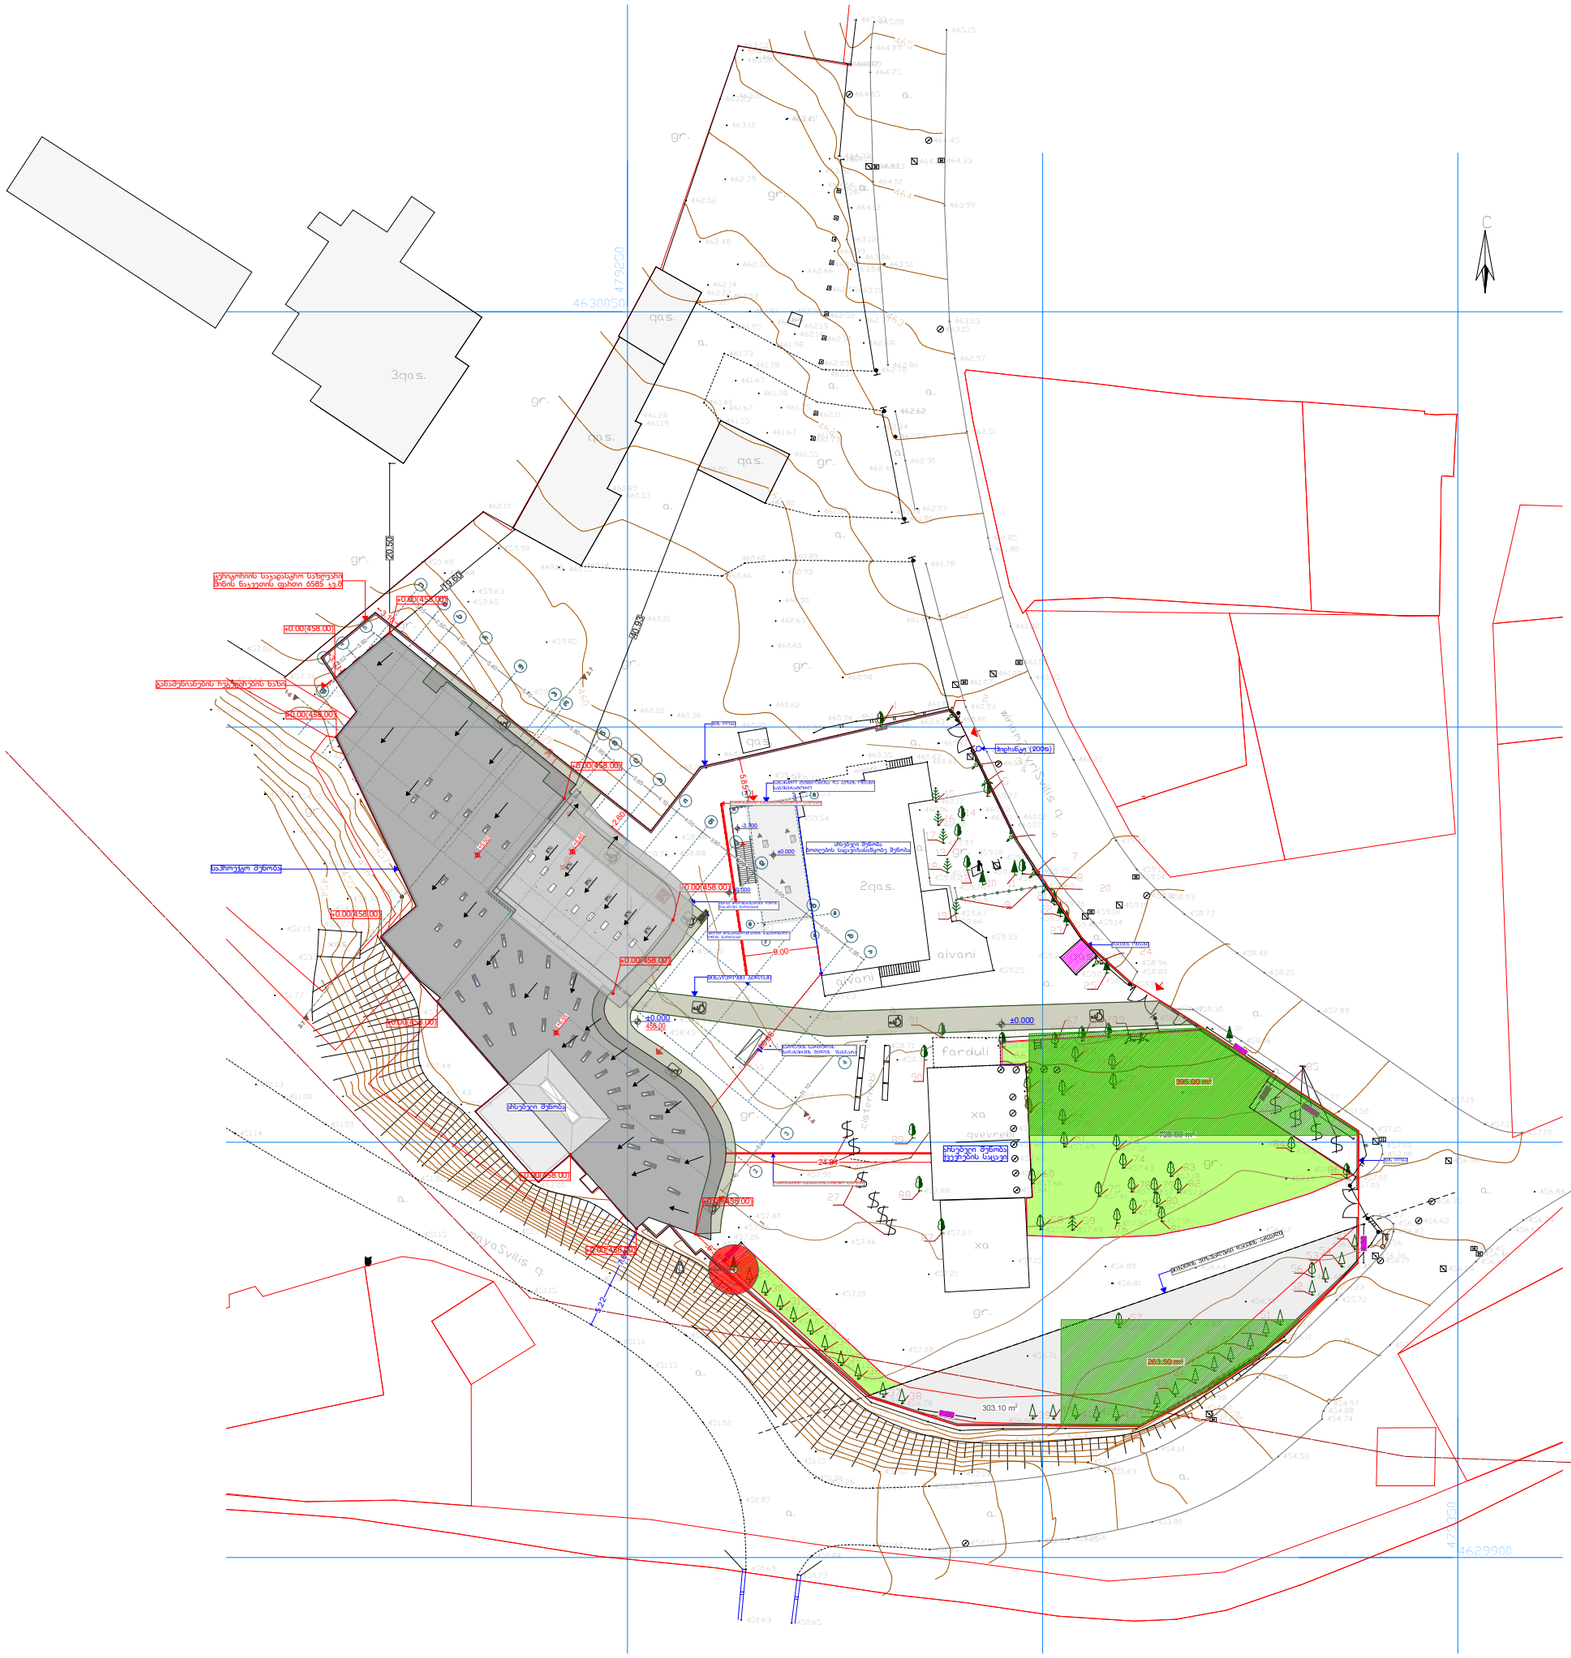

პროექტის მისამართი

ქ.თბილისი,
წინამძღვრიშვილის ქ. №4

პროექტის დასახელება

ღვინის ქარხნის არქიტექტურული პროექტი

საპროექტო ორგანიზაცია

შპს "მოსულიშვილი და პარტნიორები"
დ.ჭონქაძის ქ. №10
0105 ქ.თბილისი
საქართველო
ტელ: +995 322 438955
მობ: +995 577 799205

mail@mosulishvili.com
www.mosulishvili.com

რეგისტრირებულია ქ.თბილისი,
საქართველო
კომპანიის ნომ. 204537778

ექსპლიკაცია და
პირობითი აღმნიშვნელი ნიშნები

საკადასტრო საზღვარი

სახანძრო მისაერთებელი

პროექტის ვიზუალიზაცია



ნახაზის დასახელება

გენერალური გეგმა
(კორექტირებული)

მაშტაბი	1:500

დირექტორი
გიორგი მოსულიშვილი


პროექტის არქიტექტორი
გიორგი მოსულიშვილი

სალომე გოგიჩაიშვილი

თარიღი	15.10.2021

გვერდები	გვერდი
49	01

ამ-100

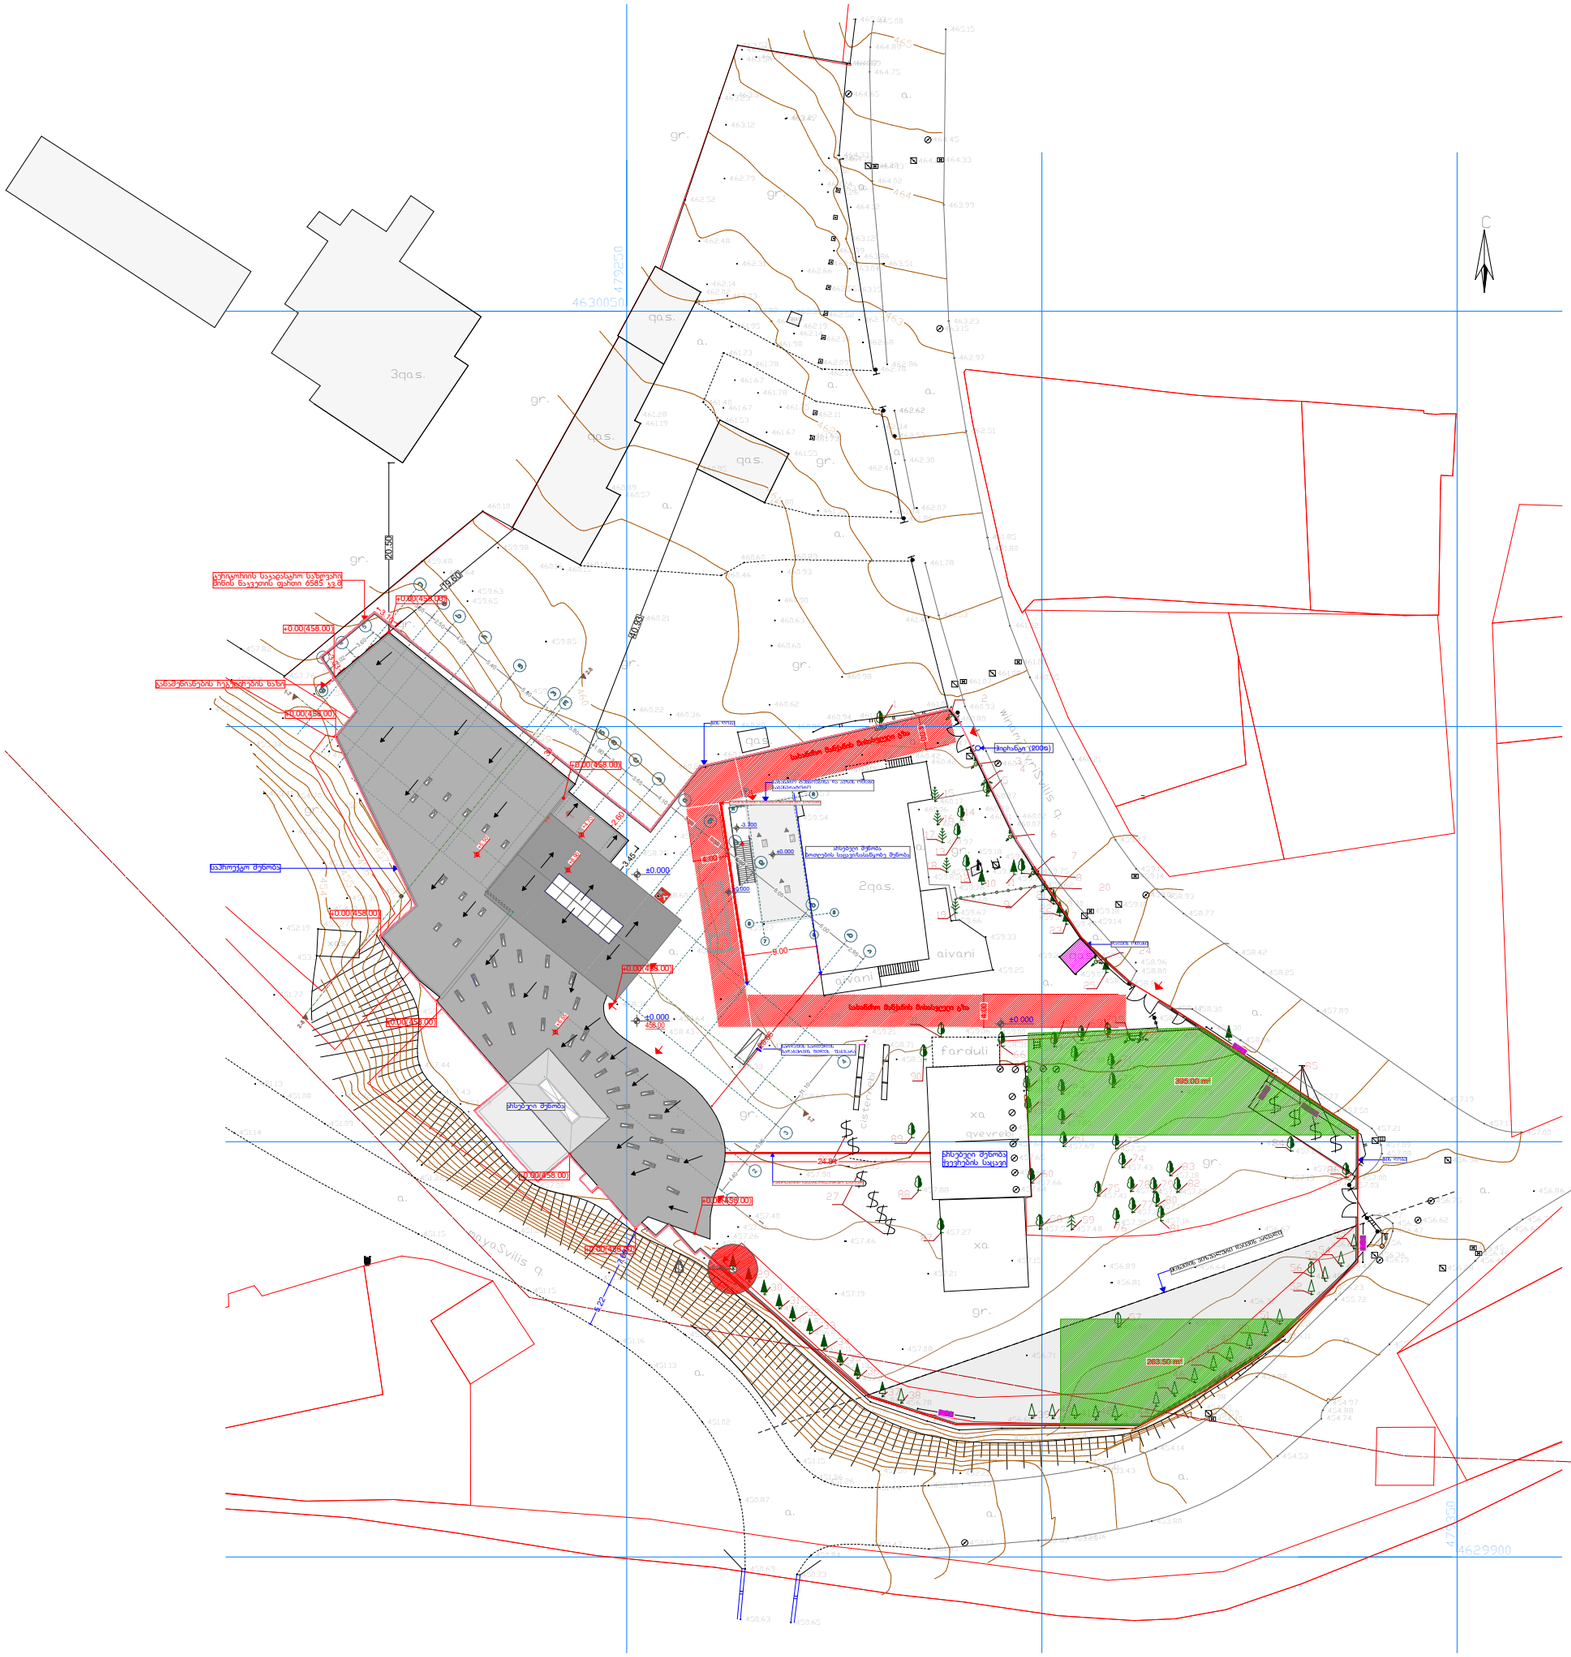

პროექტის მისამართი

ქ.თბილისი,
წინამძღვრიშვილის ქ. №4

პროექტის დასახელება

ღვინის ქარხნის არქიტექტურული პროექტი

საპროექტო ორგანიზაცია

შპს "მოსულიშვილი და პარტნიორები"
დ.ჭონქაძის ქ. №10
0105 ქ.თბილისი
საქართველო
ტელ: +995 322 438955
მობ: +995 577 799205

mail@mosulishvili.com
www.mosulishvili.com

რეგისტრირებულია ქ.თბილისი,
საქართველო
კომპანიის ნომ. 204537778

ექსპლიკაცია და
პირობითი აღმნიშვნელი ნიშნები

საკადასტრო საზღვარი

სახანძრო მისაერთებელი

პროექტის ვიზუალიზაცია



ნახაზის დასახელება


სახანძრო ავტომობილის მისასვლელი გზა
(შეთანხმებული)

მაშტაბი	1:500
დირექტორი	გიორგი მოსულიშვილი
პროექტის არქიტექტორი	გიორგი მოსულიშვილი
	სალომე გოგიჩაიშვილი

თარიღი	15.10.2021

გვერდები	გვერდი
49	01

ამ-100

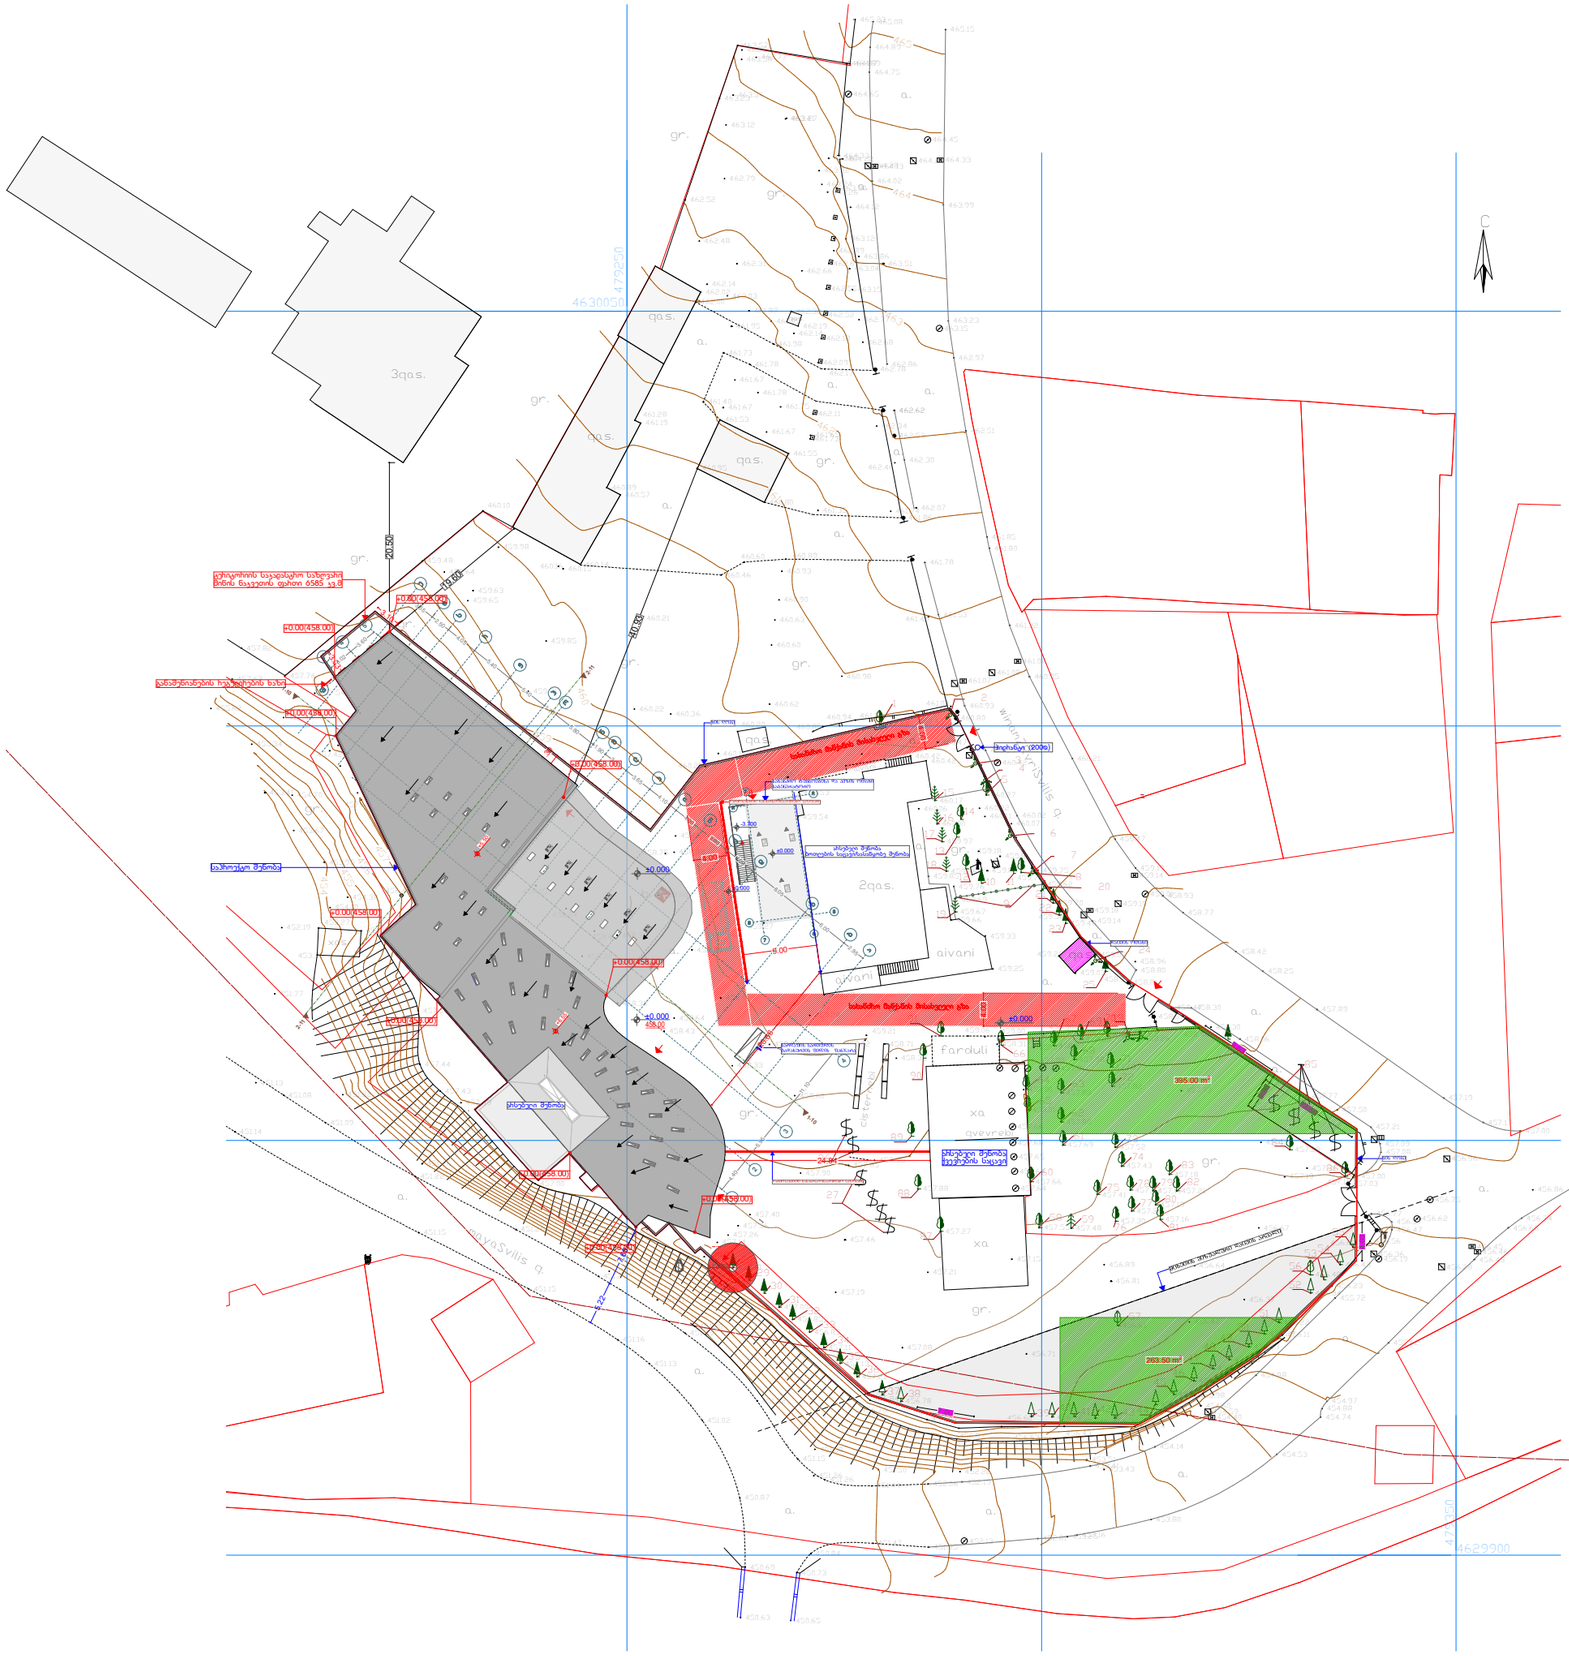

პროექტის მისამართი

ქ.თბილისი,
წინამძღვრიშვილის ქ. №4

პროექტის დასახელება

ღვინის ქარხნის არქიტექტურული პროექტი

საპროექტო ორგანიზაცია

შპს "მოსულიშვილი და პარტნიორები"
დ.ჭონქაძის ქ. №10
0105 ქ.თბილისი
საქართველო
ტელ: +995 322 438955
მობ: +995 577 799205

mail@mosulishvili.com
www.mosulishvili.com

რეგისტრირებულია ქ.თბილისი, საქართველო
კომპანიის ნომ. 204537778

ექსპლიკაცია და
პირობითი აღმნიშვნელი ნიშნები

საკადასტრო საზღვარი

სახანძრო მისაერთებელი

პროექტის ვიზუალიზაცია



ნახაზის დასახელება

სახანძრო ავტომობილის მისასვლელი გზა (კორექტირებული)

მაშტაბი	1:500
დირექტორი	გიორგი მოსულიშვილი
პროექტის არქიტექტორი	გიორგი მოსულიშვილი სალომე გოგიჩაიშვილი
თარიღი	15.10.2021

გვერდები	გვერდი
49	01

ა8-100