
საქართველო

qalaqi Tbilisi, zahesis dasaxleba, mixeil winamZRvriSvilis quCa, #25 6585 kv.m arasasoflo-sameurneo daniSnulebis s/k #/72.12.02.281 miwis nakveTis topografiuli

გეგმა

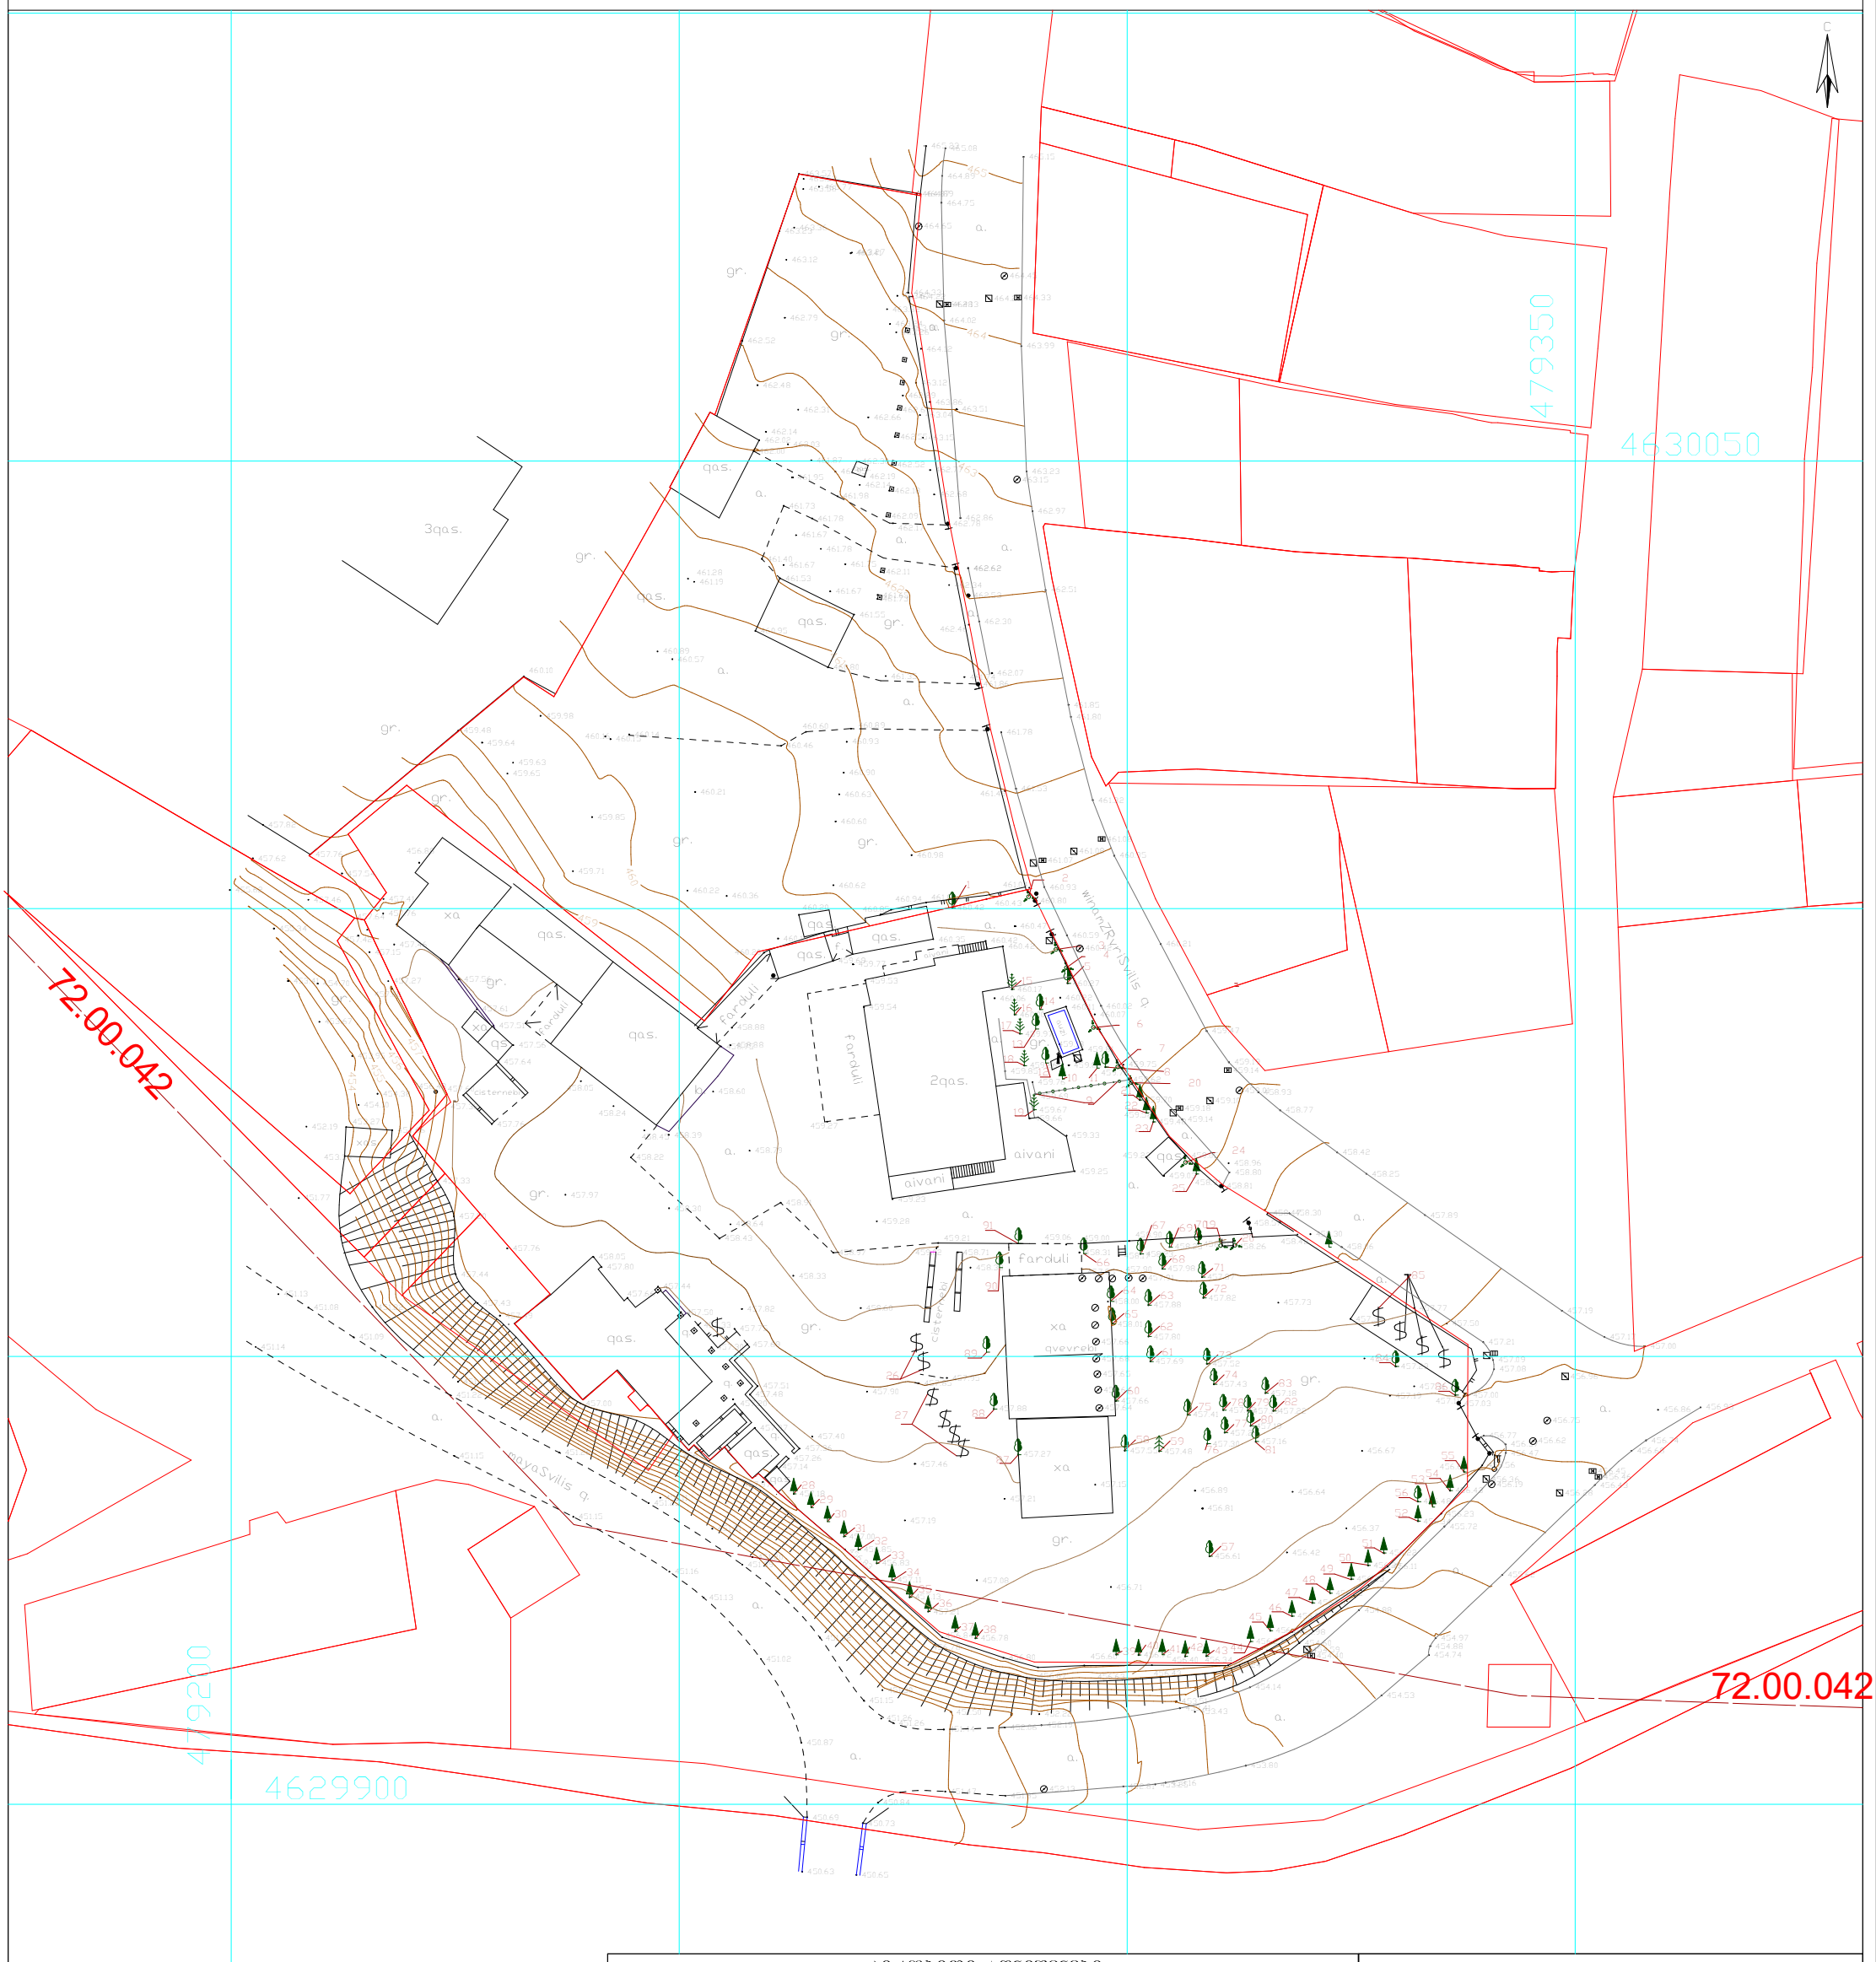

პირობითი აღნიშვნები

WGS 1984 -ის კოორდინატთა სისტემის UTMპროექცია


შენიშვნა:1) nakveTis sazRvari (Tu igi aris naxazze) miTiTebulia damkveTis mier

2) miwis samuSaoebis Sesrulebisas SeatyobineT komunikaciis warmomadgenlebs

Sps `biemji grup~
saqarTvelo, Tbilisi, Sartavas quCa 14
mob: 598 667070; 577 158039

LTD `BMG GROUP~
14 Sartava St. Tbilisi, Georgia

teqnikuri direqtori:		z. basilaZe
azoma:		m.CilingarSvili
daxaza:		m.CilingarSvili
damkveTi:		Sps vazi+
მასშტაბი: 1:500		27.04.2020 წ.

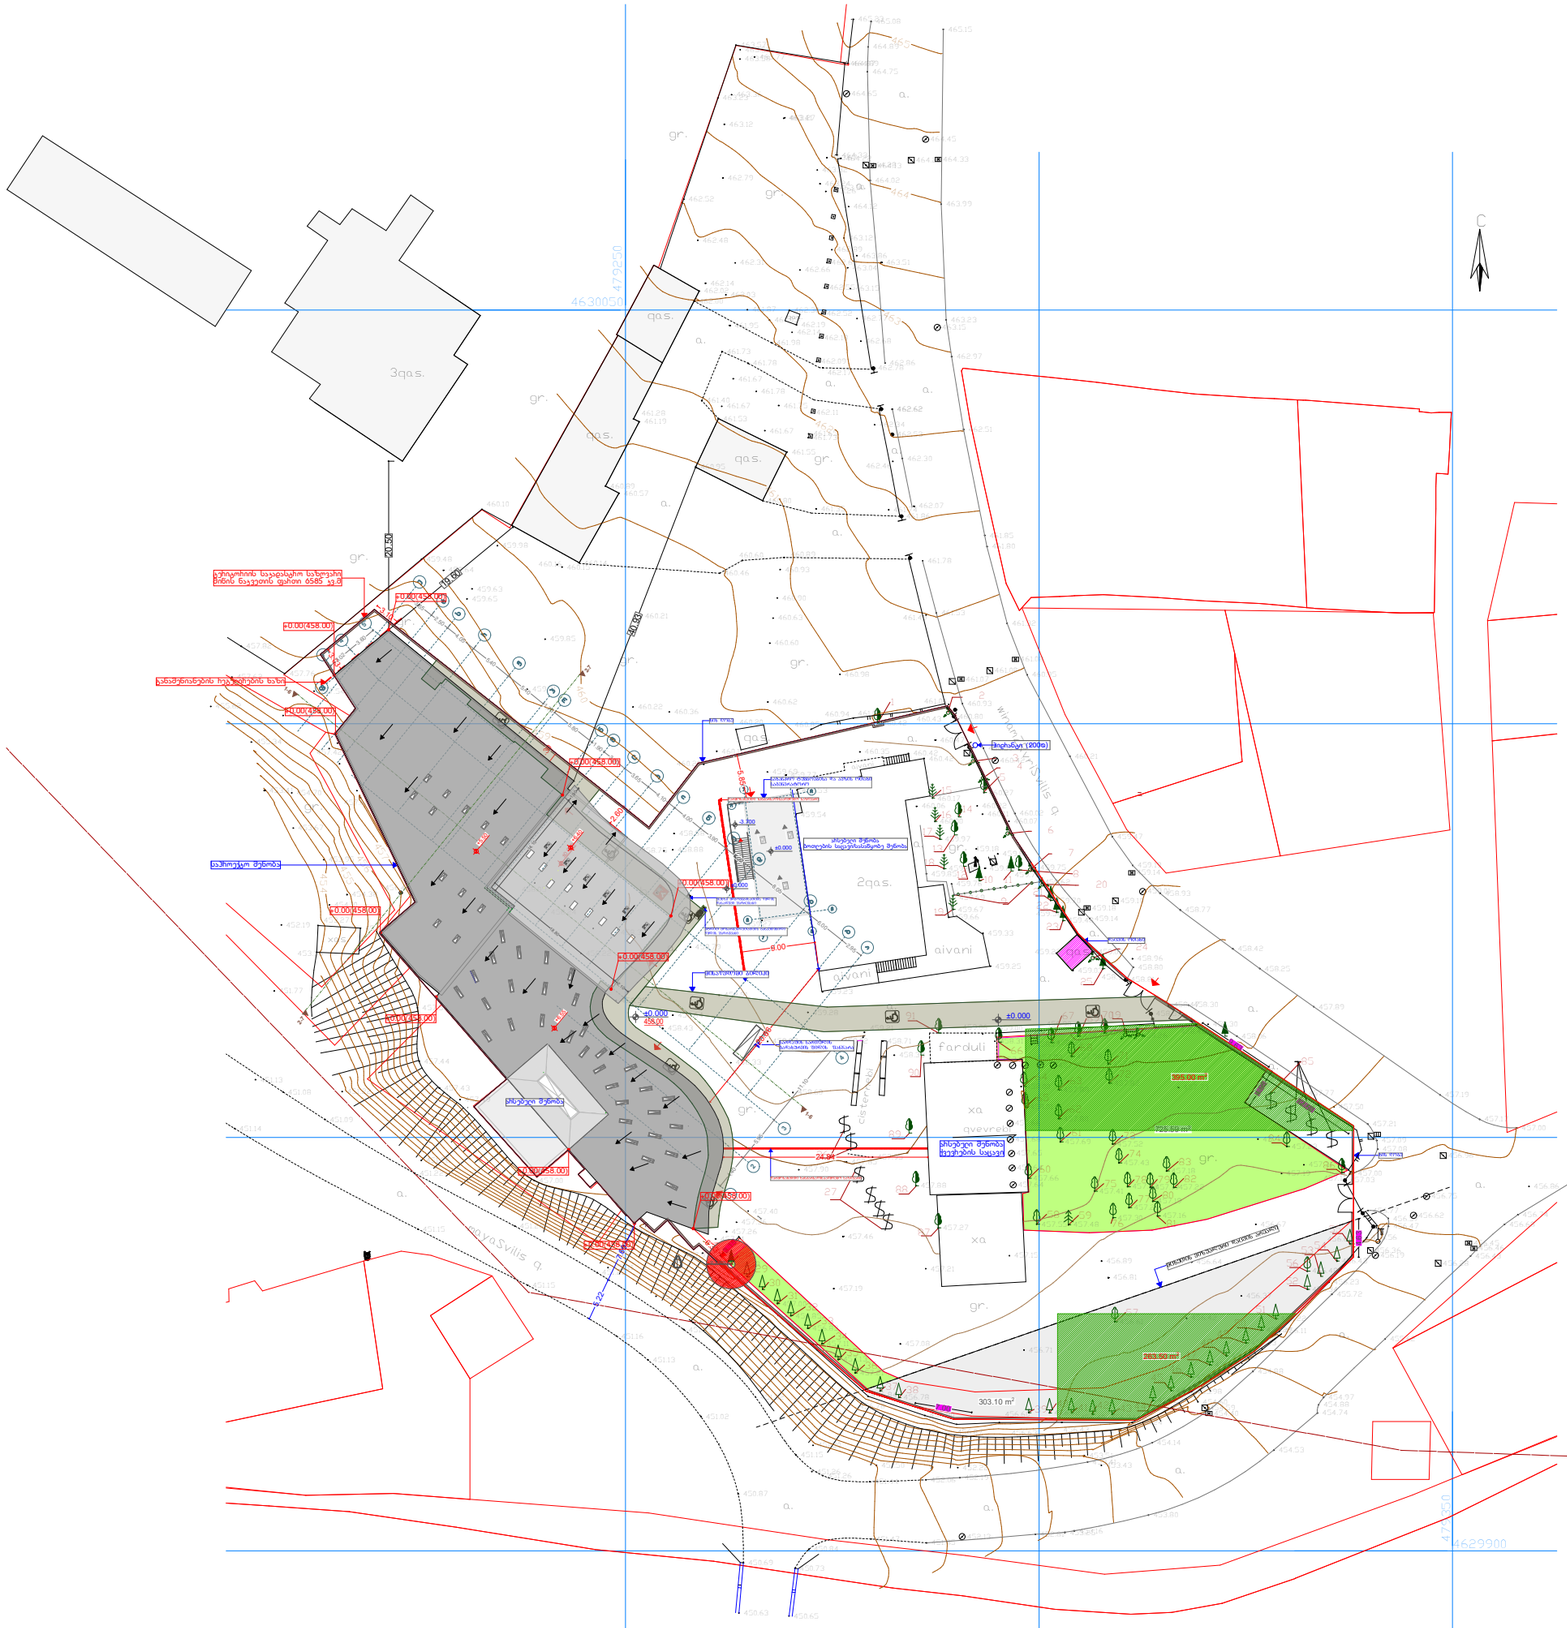

პროექტის მისამართი

ქ.თბილისი,
წინამძღვრიშვილის ქ. №4

პროექტის დასახელება

ღვინის ქარხნის არქიტექტურული პროექტი

საპროექტო ორგანიზაცია

შპს "მოსულიშვილი და პარტნიორები"
დ.ჯონქაძის ქ. №10
0105 ქ.თბილისი
საქართველო
ტელ: +995 322 438955
მობ: +995 577 799205

mail@mosulishvili.com
www.mosulishvili.com

რეგისტრირებულია ქ.თბილისი,
საქართველო
კომპანიის ნომ. 204537778

ექსპლიკაცია და
პირობითი აღმნიშვნელი ნიშნები

საკადასტრო საზღვარი

სახანძრო მისაერთებელი

პროექტის ვიზუალიზაცია



ნახაზის დასახელება

გენერალური გეგმა
(კორექტირებული)

მაშტაბი	1:500

დირექტორი
გიორგი მოსულიშვილი

პროექტის არქიტექტორი
გიორგი მოსულიშვილი

სალომე გოგიჩაიშვილი

თარიღი	15.10.2021

გვერდები	გვერდი
49	01

ამ-100

72.00.042



ნაგებობის ზედა ნიშნული

ნაგებობის ქვედა ნიშნული

ნაგებობის ქვედა ნიშნული

ნაგებობის ქვ