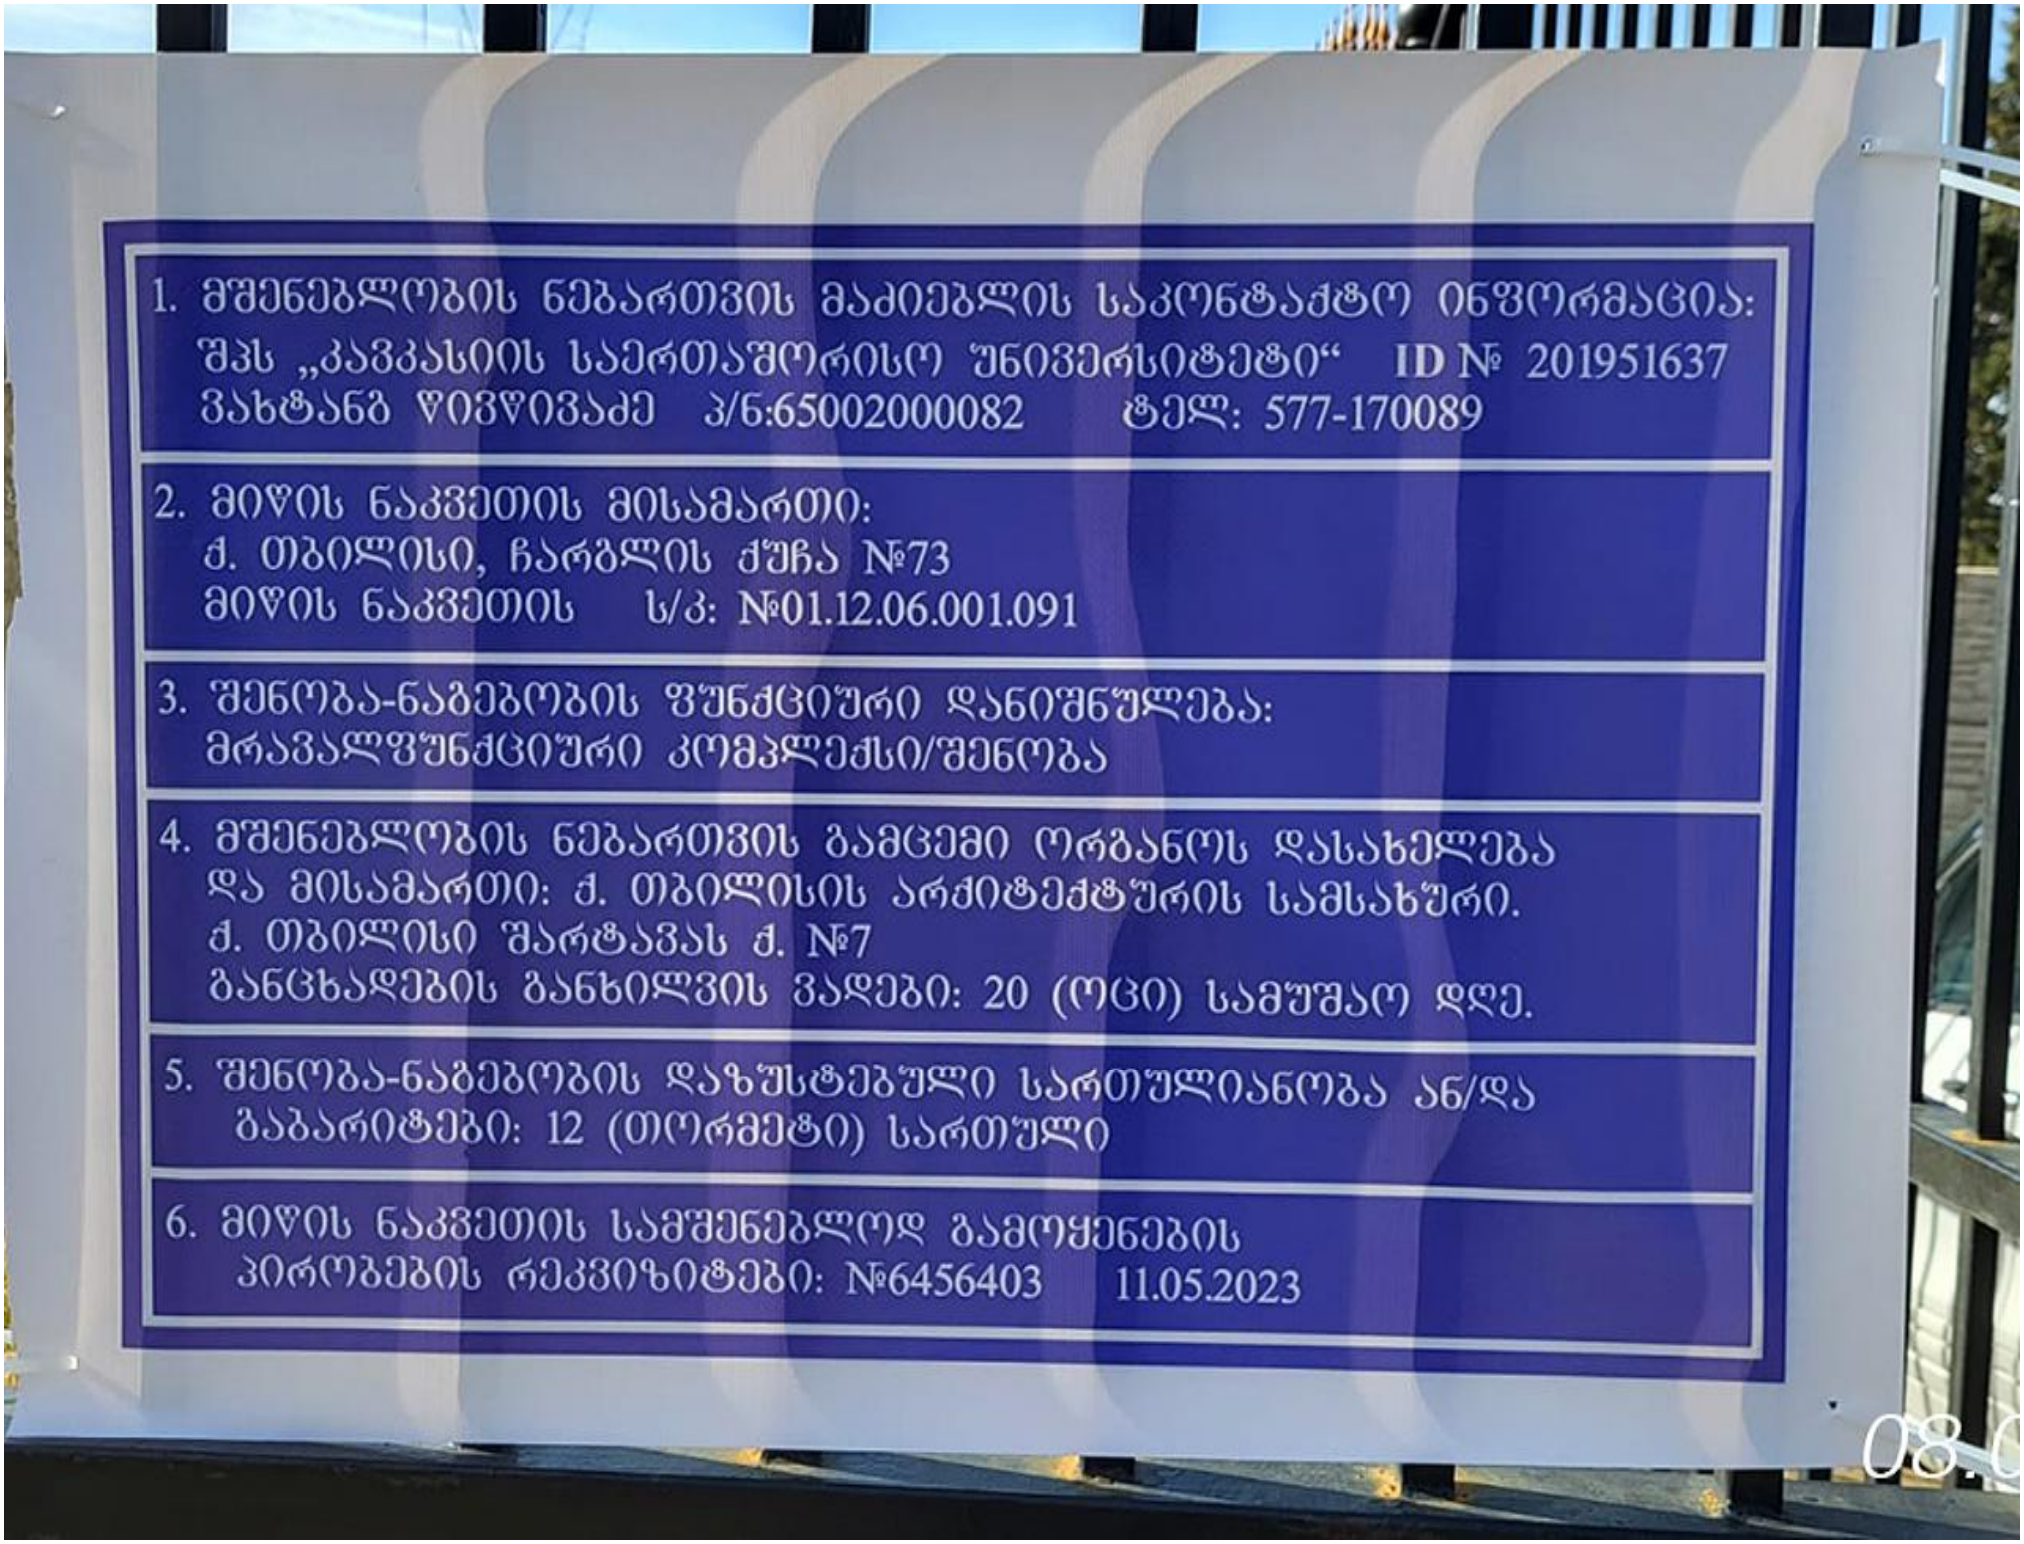
1. მშენებლობის ნებართვის მაძიებლის საკონტაქტო ინფორმაცია:
შპს „კავკასიის საერთაშორისო უნივერსიტეტი“ ID № 201951637
ვახტანგ წივწივაძე ა/ნ:65002000082 ტელ: 577-170089
2. მიწის ნაკვეთის მისამართი:
ქ. თბილისი, ჩარბლის ქუჩა №73
მიწის ნაკვეთის ს/კ: №01.12.06.001.091
3. შენობა-ნაგებობის ფუნქციური დანიშნულება:
მრავალფუნქციური კომპლექსი/შენობა
4. მშენებლობის ნებართვის გამცემი ორგანოს დასახელება
და მისამართი: ქ. თბილისის არქიტექტურის სამსახური.
ქ. თბილისი შარტავას ქ. №7
განცხადების განხილვის ვადები: 20 (ოცი) სამუშაო დღე.
5. შენობა-ნაგებობის დაზუსტებული სართულიანობა ან/და
გაბარიტები: 12 (თორმეტი) სართული
6. მიწის ნაკვეთის სამშენებლოდ გამოყენების
პირობების რეკვიზიტები: №6456403 11.05.2023

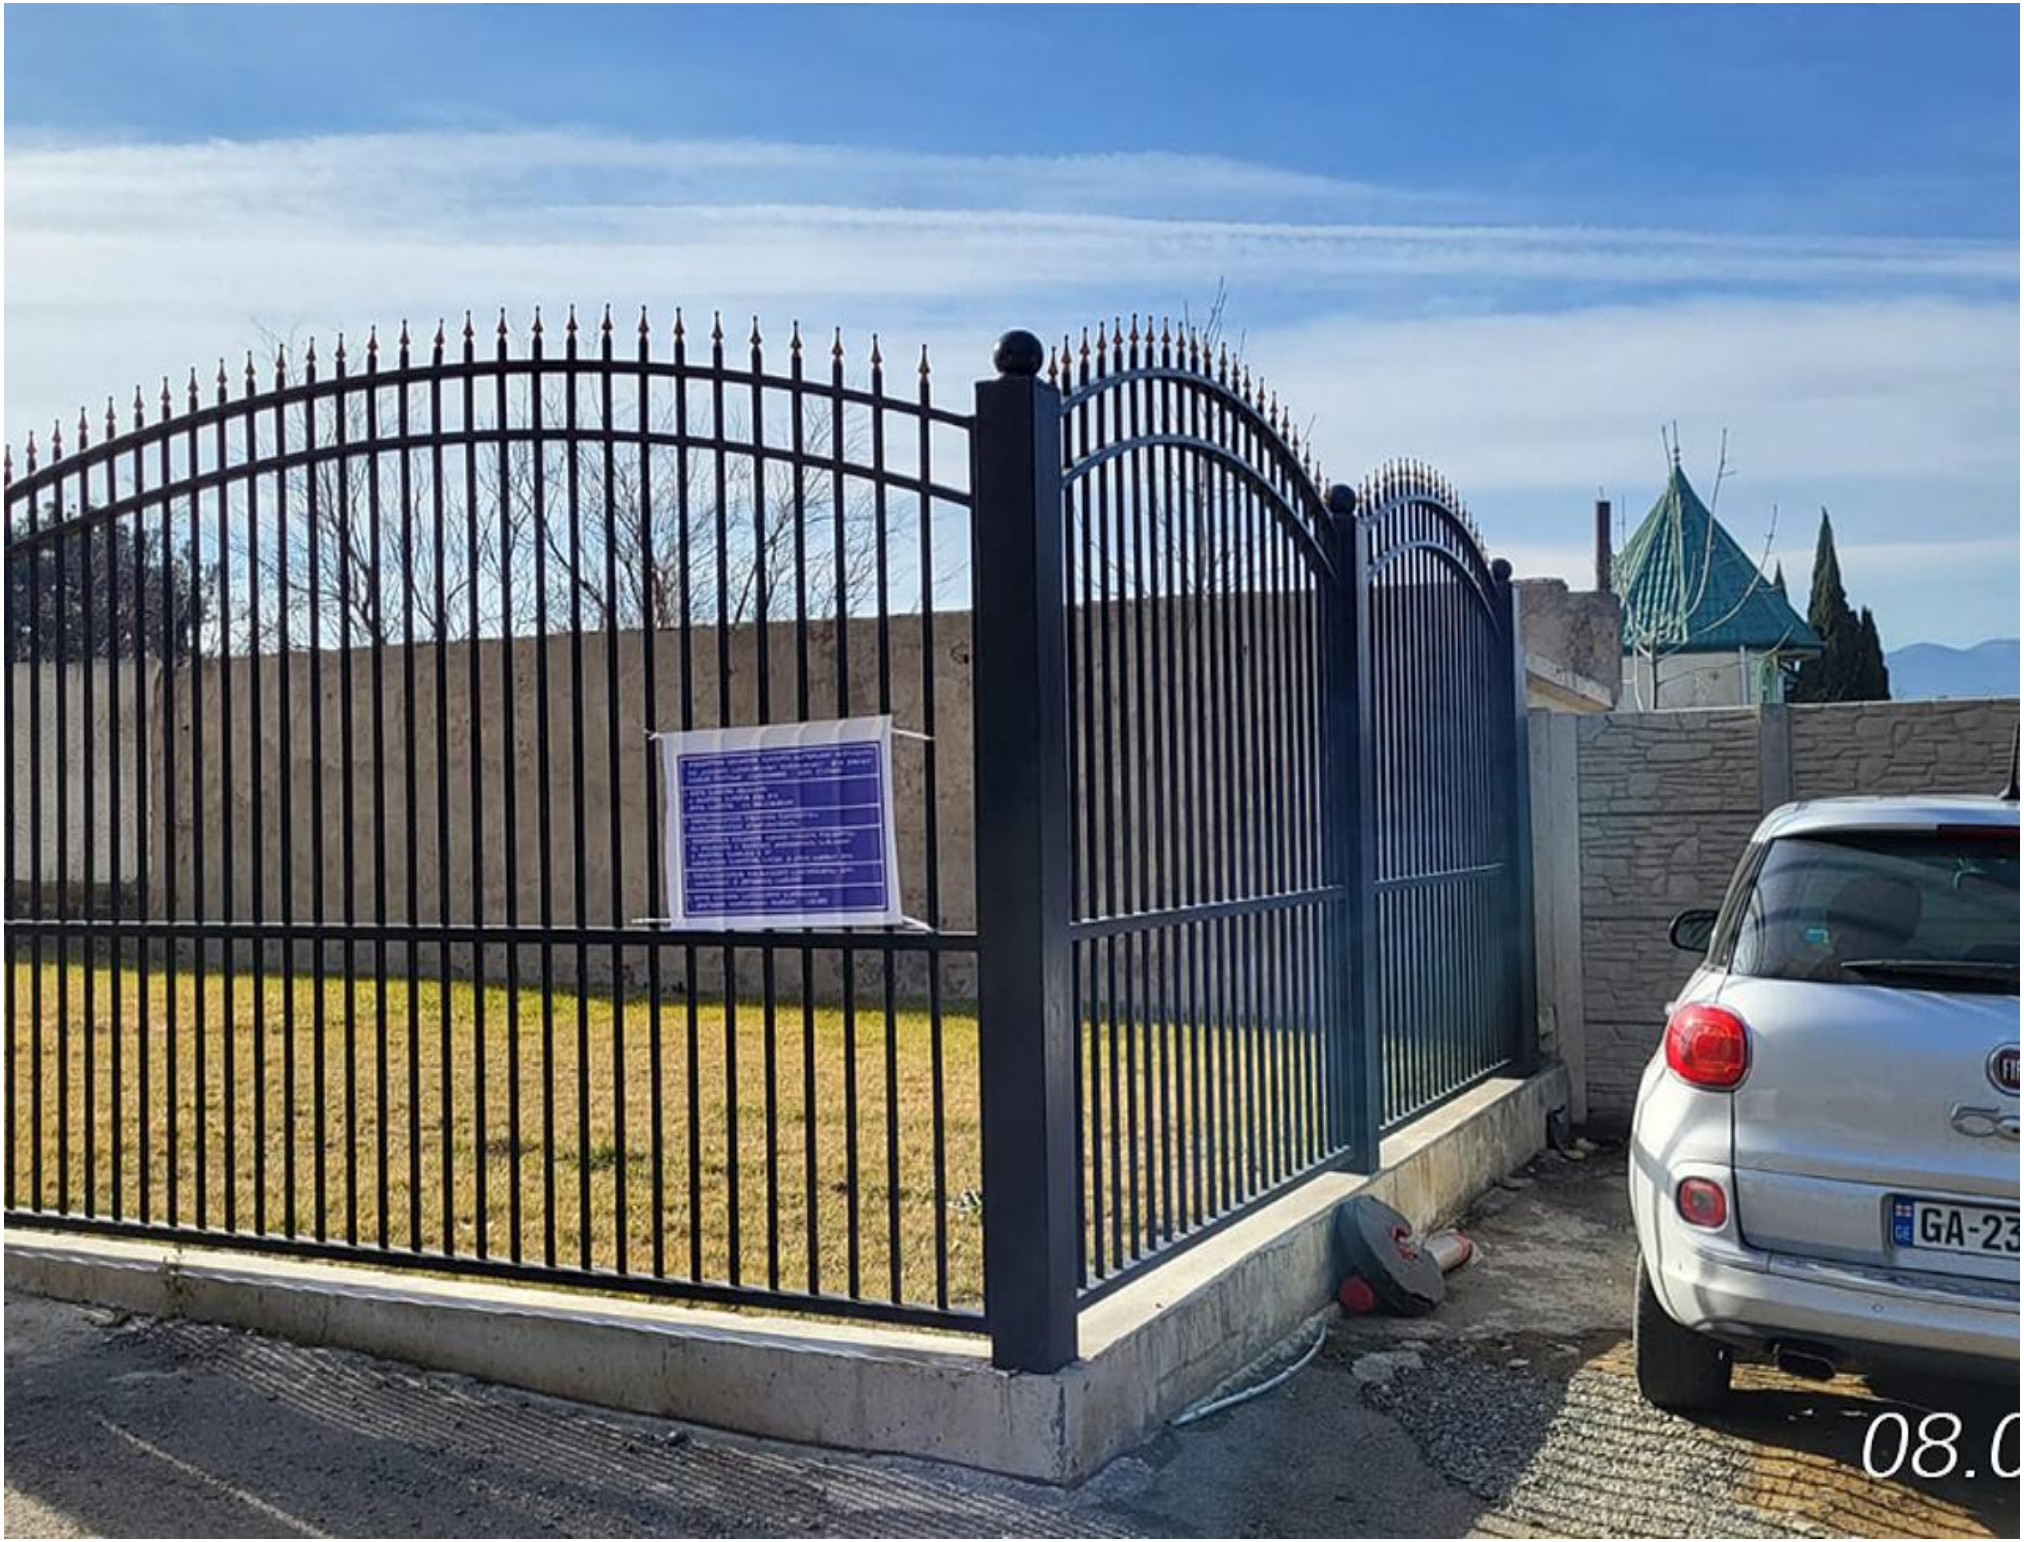
GA-23
08.0

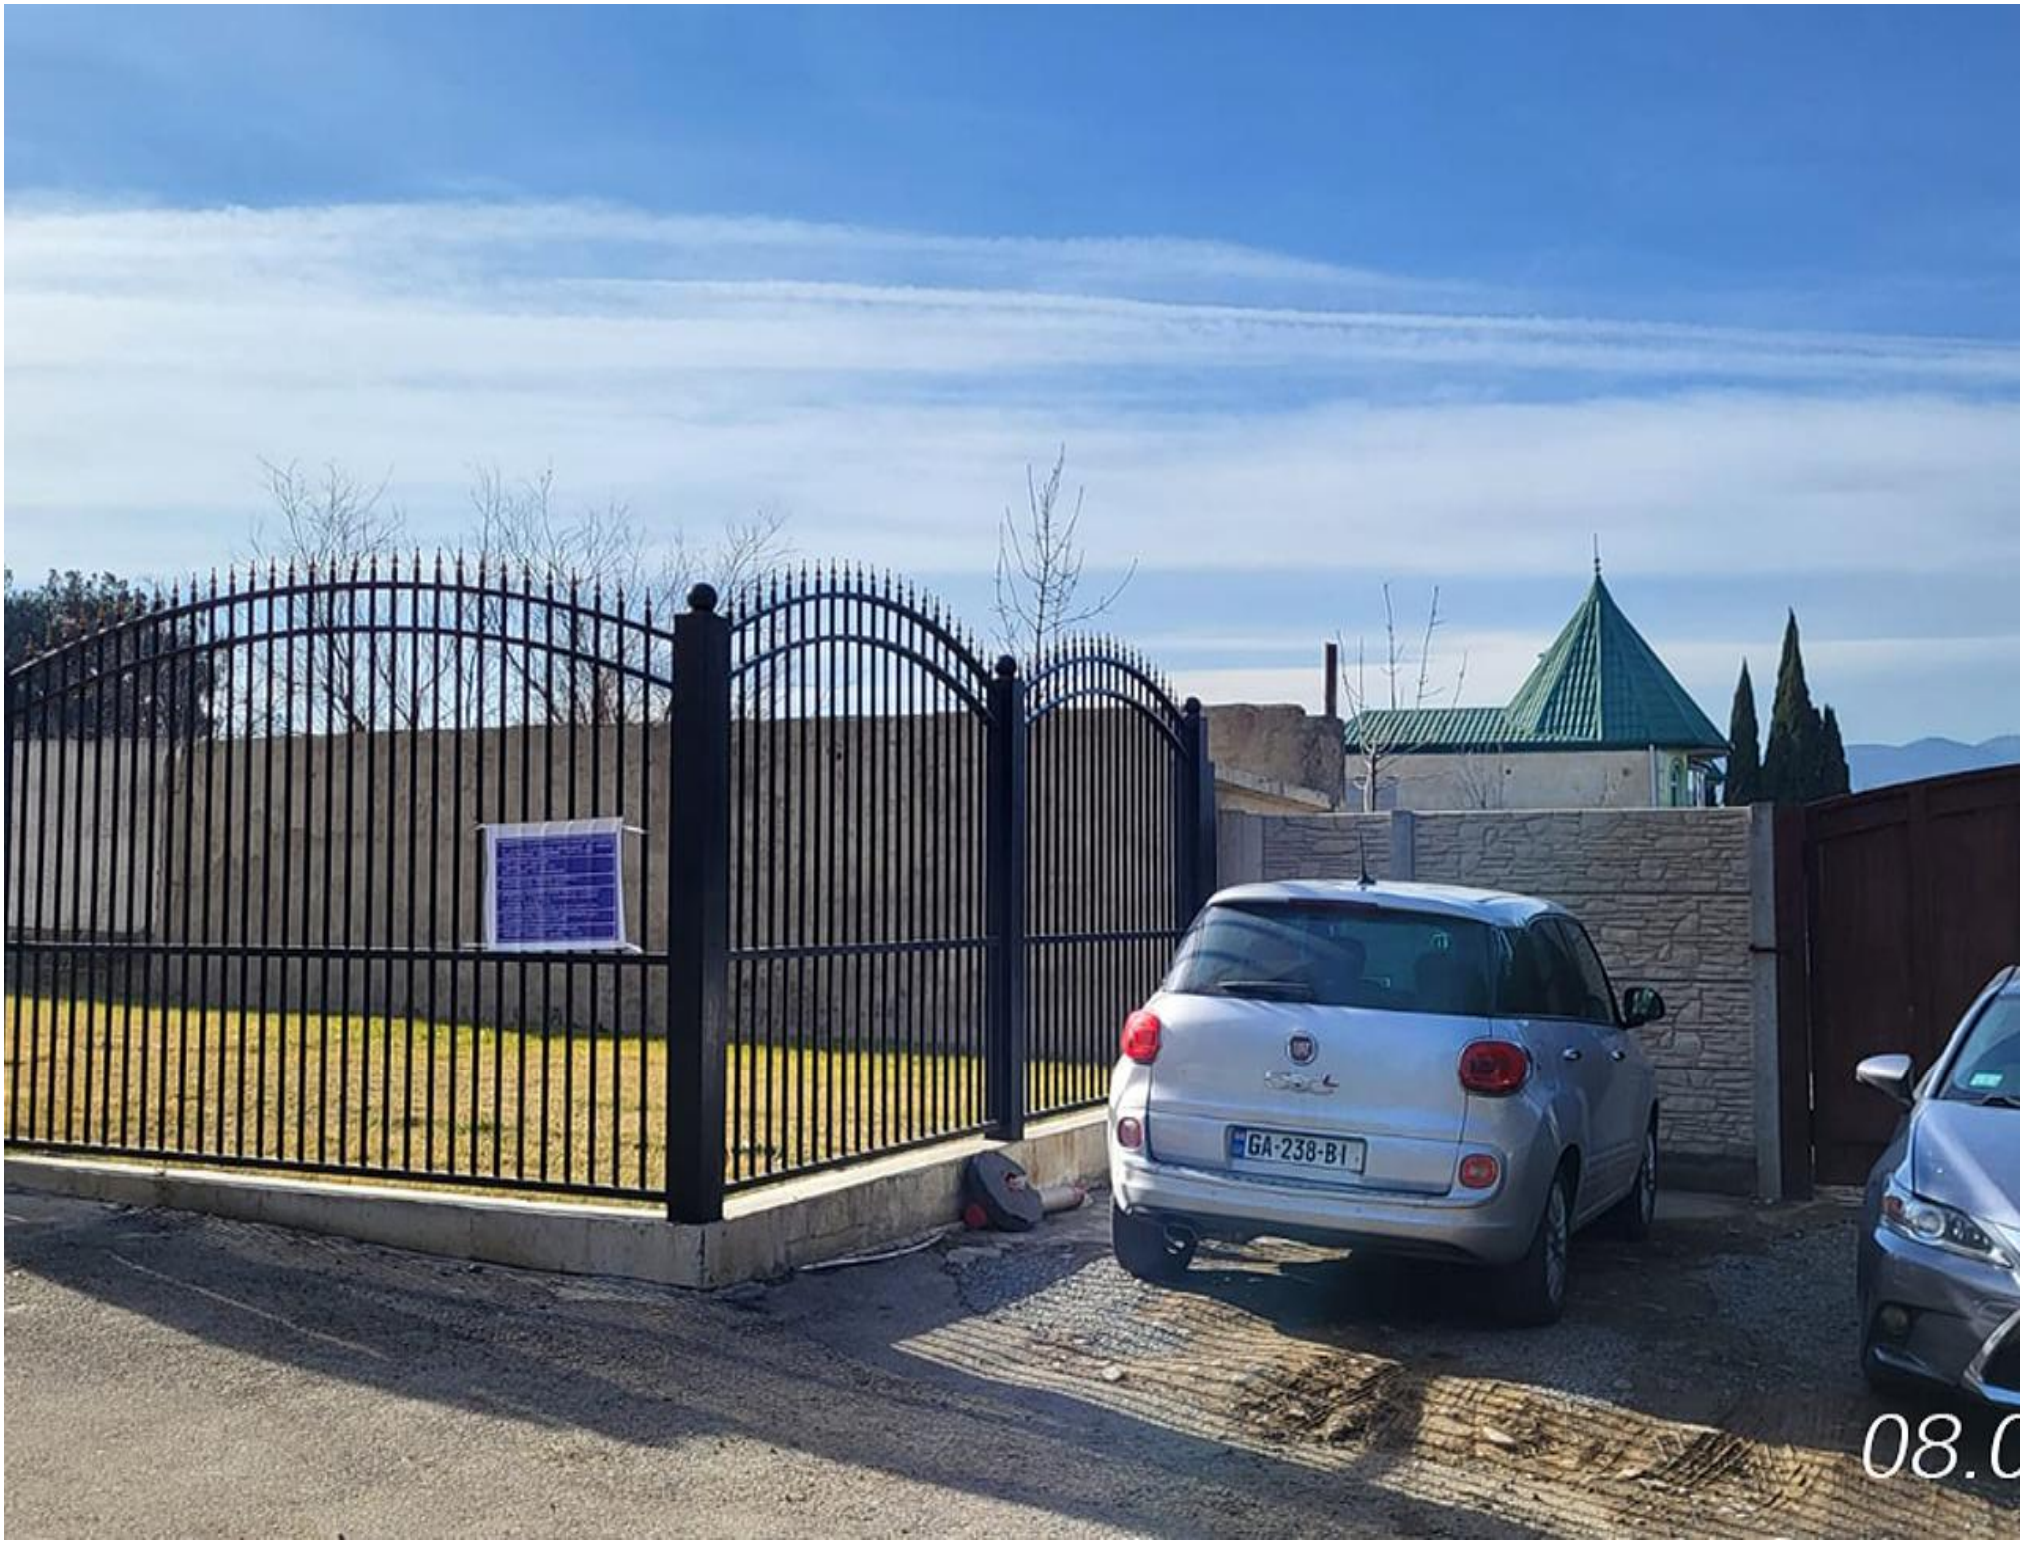
GA-238-BI
08.0