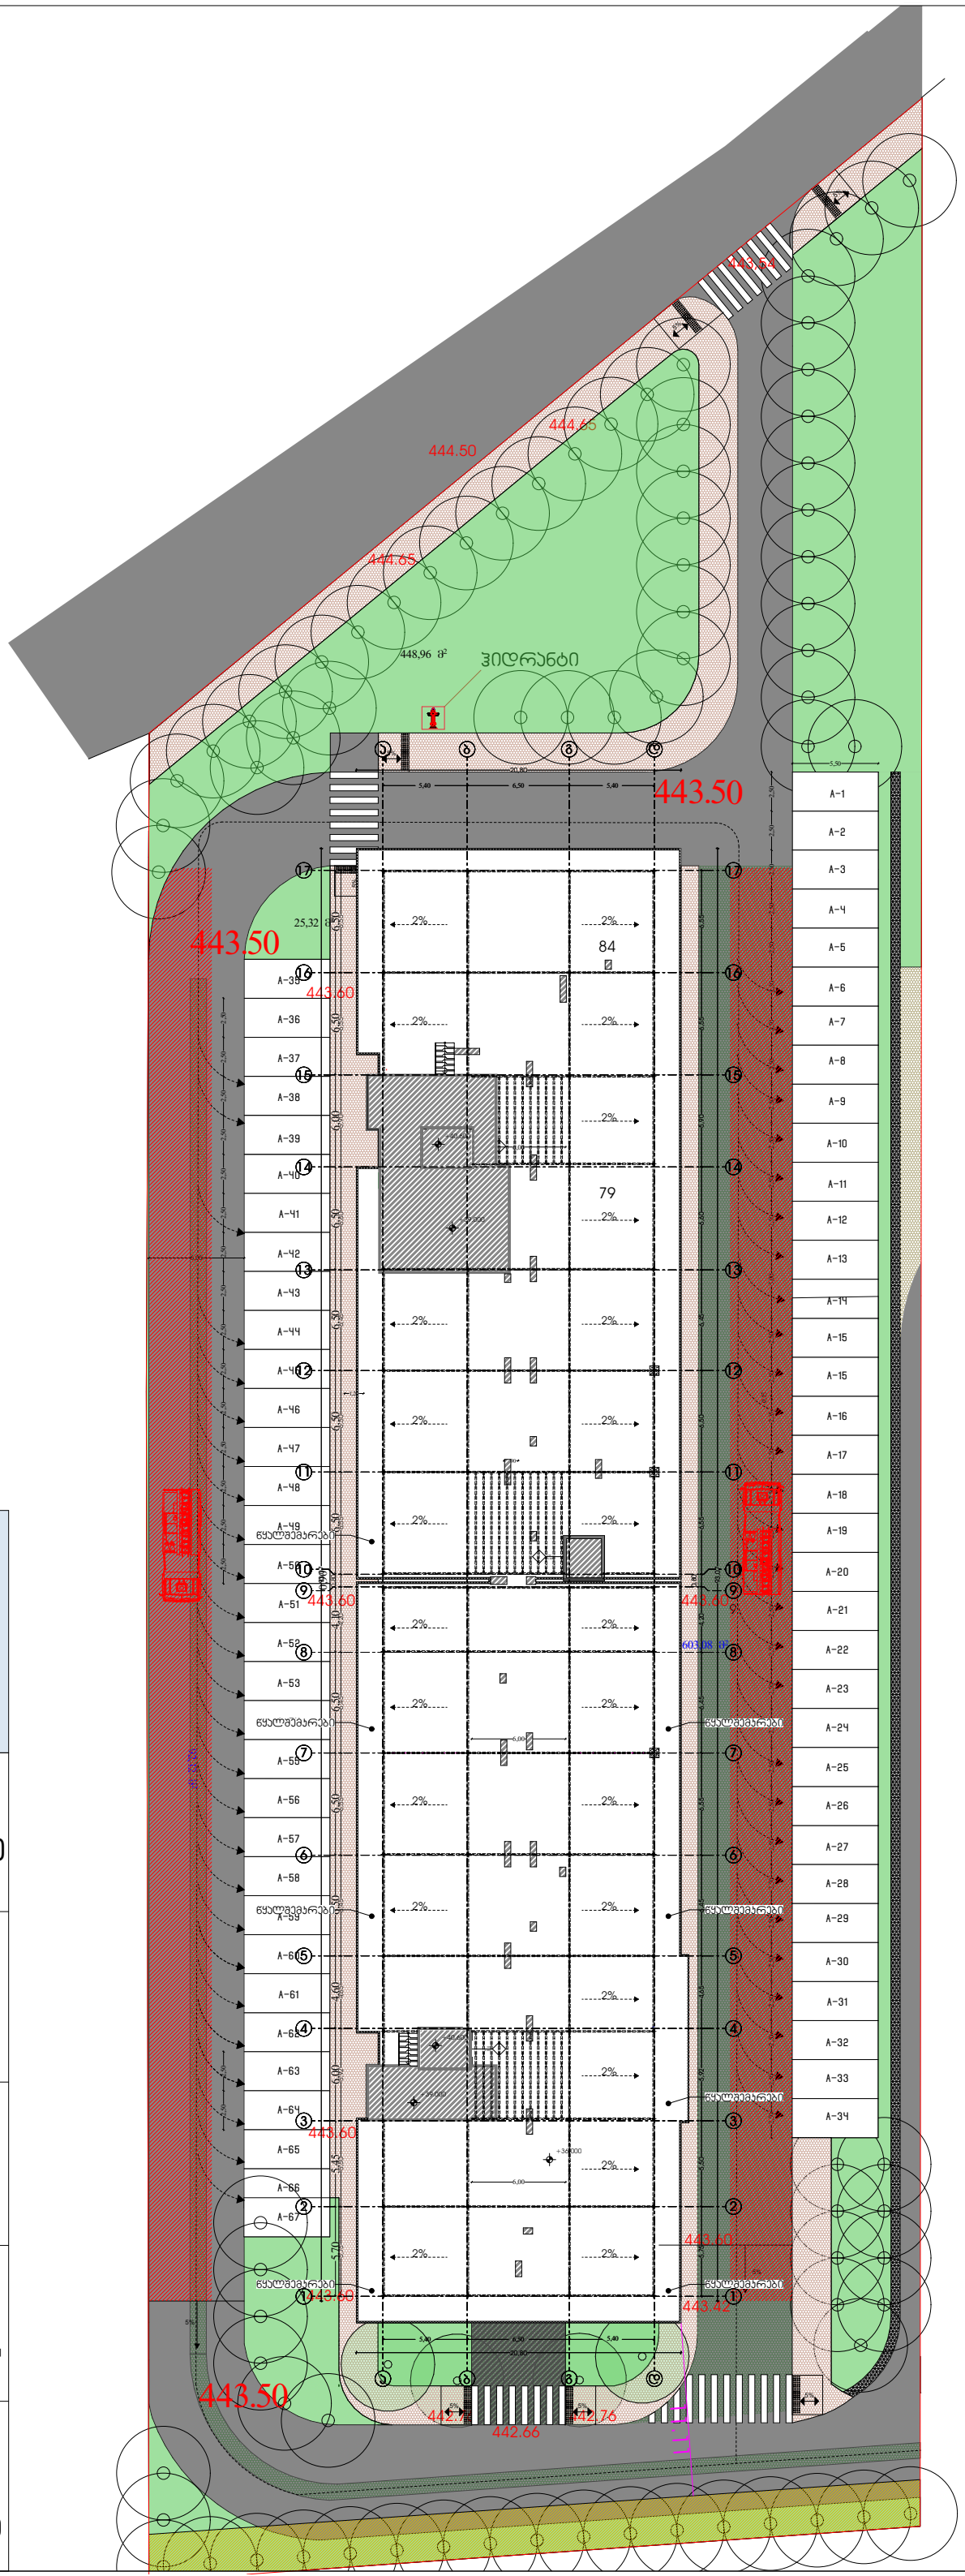

პირობითი აღნიშვნები

სიამღლის განსაზღვირ სქემა

H=L/Y

L=11.11

Y=0.2

H=11.11/0.20

H=55.55

დირექტორი :

პირილე მორჩილაძე

არქიტექტორი:

პირილე მორჩილაძე
გიორგი შონია
გოჩა ნადირაშვილი
ანა წიკლაური

სახანძრო უსაფრთხოება:

საპროექტო ორგანიზაცია

შ.პ.ს "დიზაინ სტუდიო"

ს/კ 01.18.13.037.231

მრავალბინიანი საცხოვრებელი სახლი

მაშტაბი 1:250

არქიტექტურა

გეგმა 0.00 ნიშნულზე

ფურცელი



ჰორიზონტი ალნიშვნები

სიმაღლის განსაზღვირ სქემა

H=L/Y

L=11.11

Y=0.2

H=11.11/0.20

H=55.55

დირექტორი : პირილე მორჩილაძე	არქიტექტორი: პირილე მორჩილაძე ანა წიკლაური გიორგი შონია გოჩა ნადირაშვილი			საპროექტო ორგანიზაცია შ.პ.ს "დიზაინ სტუდიო"	მრავალბინიანი საცხოვრებელი სახლი ს/კ 01.18.13.037.231	დამკვეთი:	ჭრილი 1-16 მაშტაბი 1:1000 ფურცელი №1 ას-100