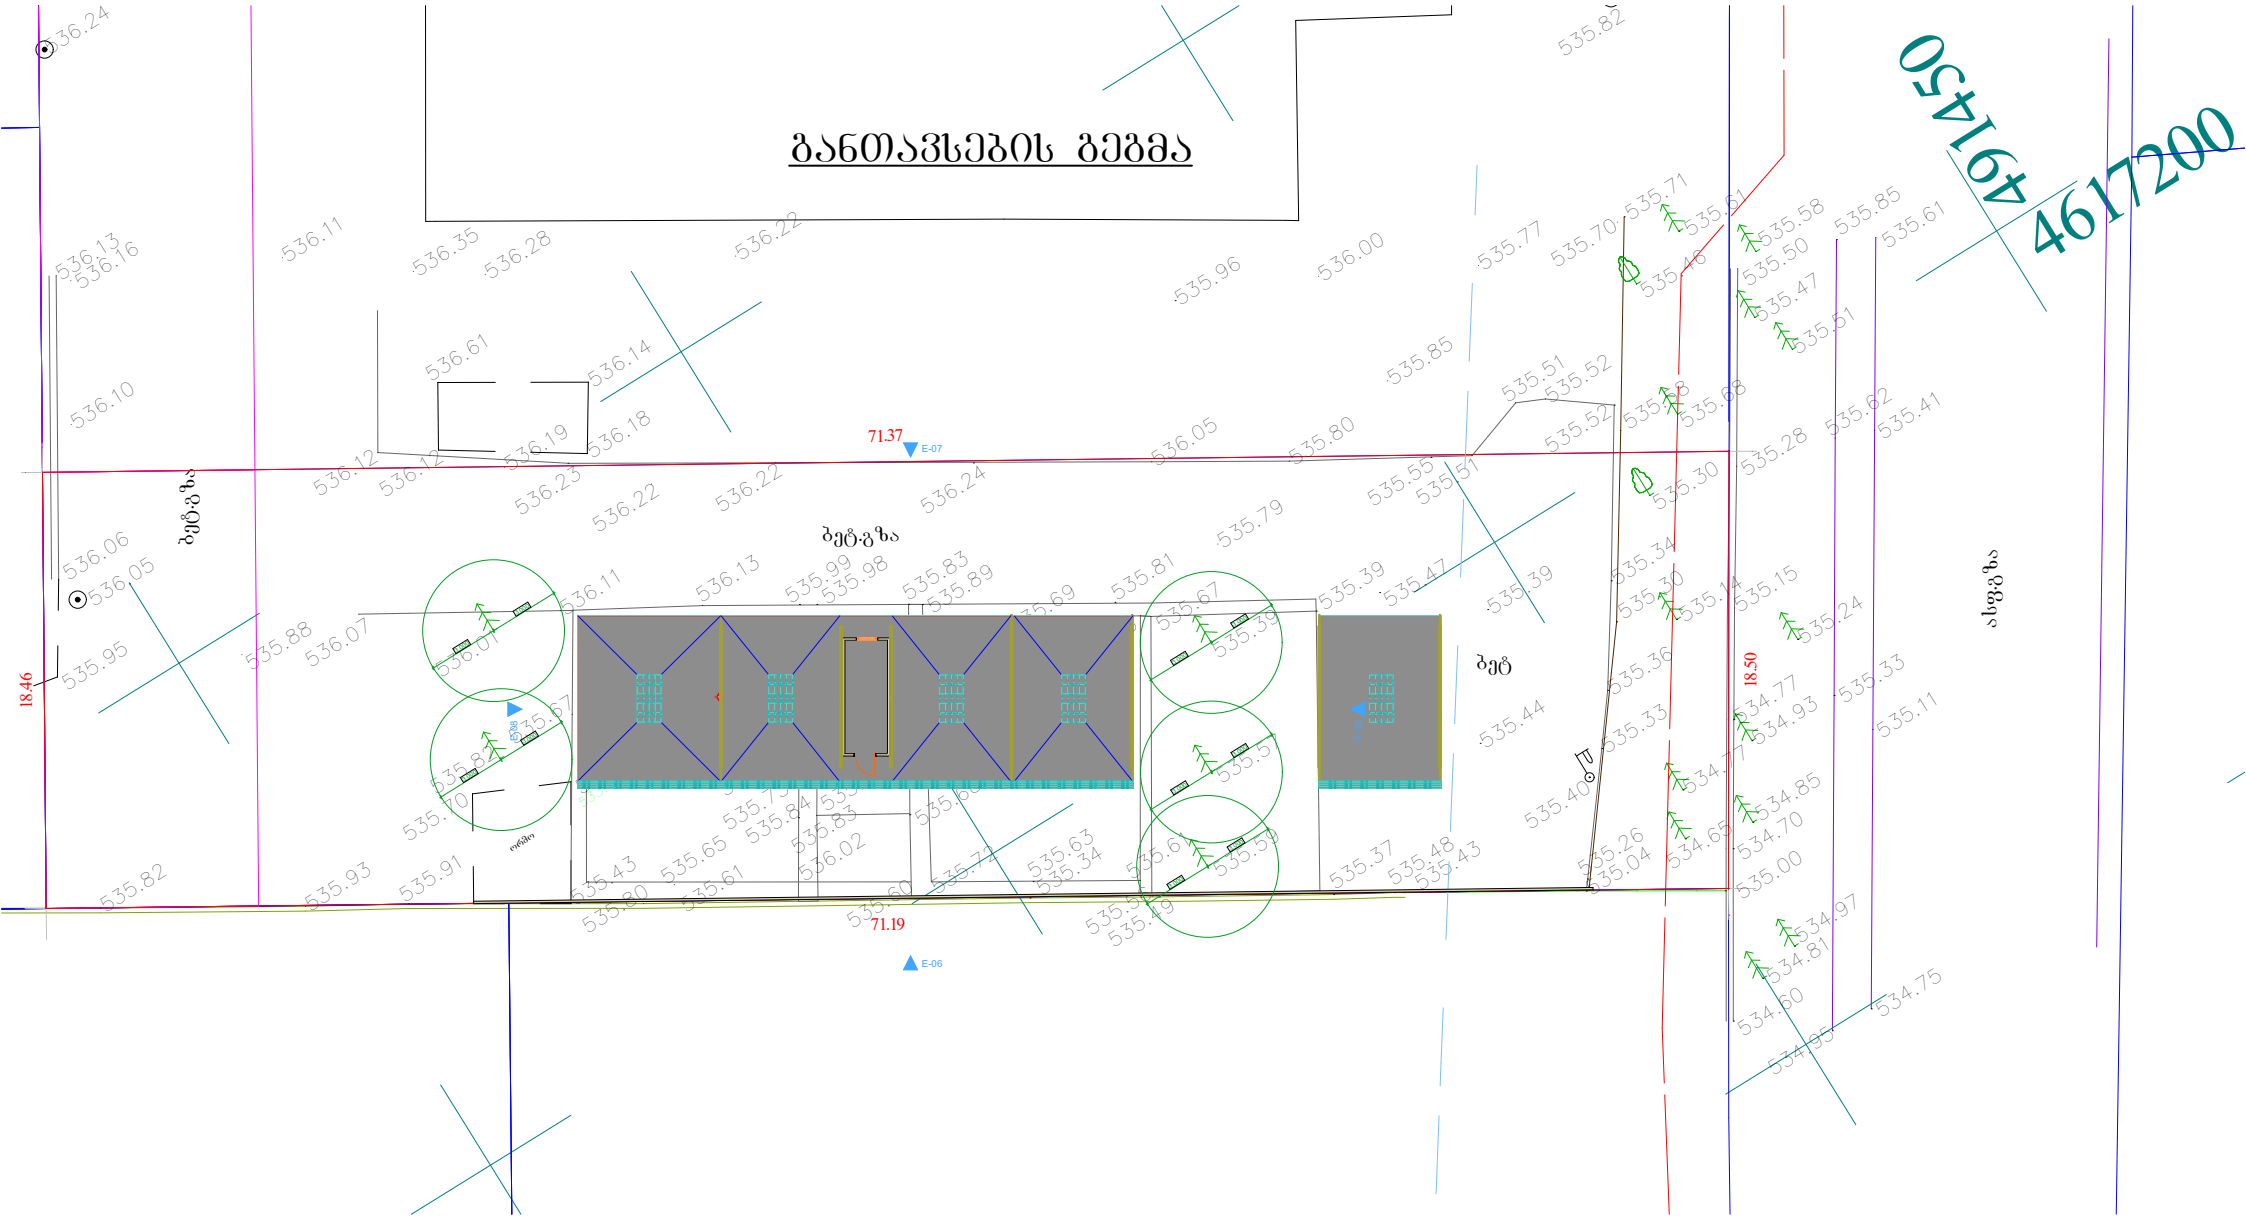
განთავსების გეგმა
491450
4617200
ბეტ·გზა
ბეტ·გზა
ბეტ
ასფგზა
71.37
E-07
71.19
E-06
18.46
18.50