ᲨᲔᲠᲔᲣᲚᲘ ᲤᲣᲜᲥᲪᲘᲘᲡ ᲡᲐᲪᲮᲝᲕᲠᲔᲑᲔᲚᲘ ᲡᲐᲮᲚᲘ ᲐᲮᲐᲛᲘᲫᲘᲡ ᲥᲣᲩᲐ №1 ᲐᲠᲛᲣᲨᲔᲕᲘᲚᲘᲡ ᲥᲐᲩᲔᲑᲘᲡ ᲒᲐᲠᲨᲔᲛᲝᲗ

ᲭᲠᲘᲚᲘ 1-1
ᲡᲘᲛᲑᲝᲚᲘᲡ ᲐᲜᲒᲐᲠᲘᲨᲘᲡ ᲡᲥᲔᲛᲐ

@ 1:100

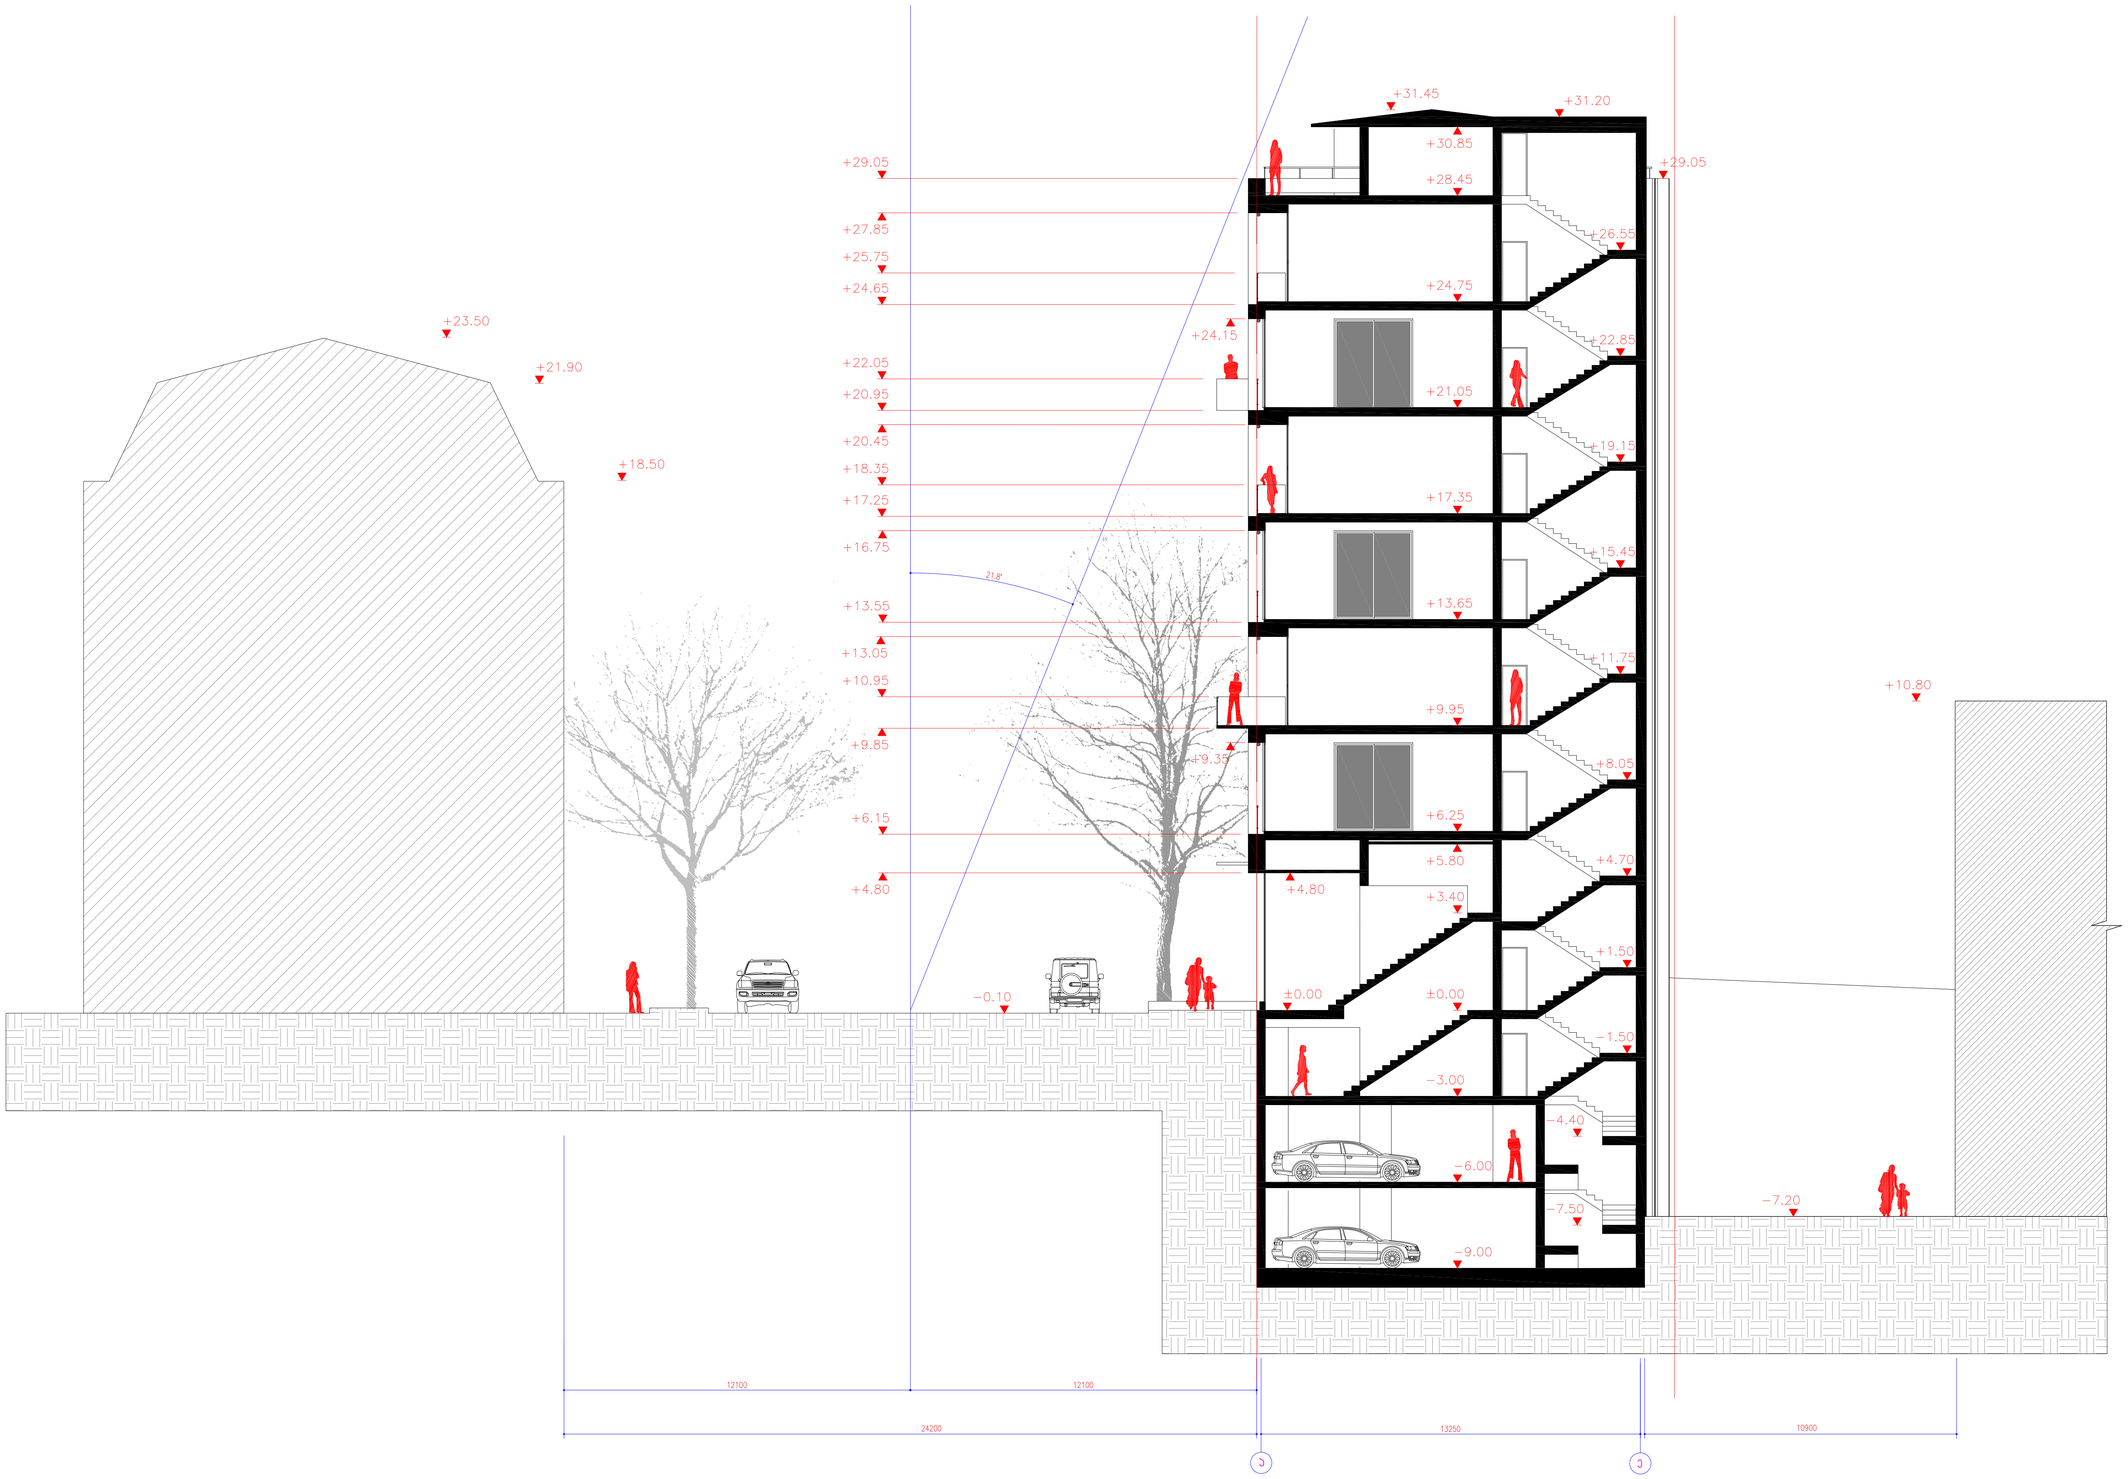

თ-არქიტექტს

ᲗᲔᲜᲓᲔᲠᲘᲡ ᲛᲝᲛᲬᲚᲔ	ᲡᲐᲮᲔᲚᲘ, ᲒᲕᲐᲠᲘ	ᲮᲔᲚᲛᲝᲬᲔᲠᲐ
ᲐᲠᲥ. ᲞᲠᲝᲔᲥᲢᲘᲠᲝᲕᲐ	Ა. ᲭᲘᲭᲘᲜᲐᲫᲔ	
ᲨᲔᲛᲝᲬᲛᲐ	Ა. ᲭᲘᲭᲘᲜᲐᲫᲔ	
ᲛᲔᲗᲐᲠᲒᲛᲜᲔ	ᲘᲠ. ᲯᲐᲯᲐᲜᲘᲫᲔ/ᲒᲝᲒᲘᲨᲕᲘᲚᲘ	
ᲡᲐᲒᲕᲐᲠᲯᲘᲨᲝ		ᲐᲠᲥᲘᲢᲔᲥᲢᲘ

ᲗᲐᲠᲘᲦᲘ	ᲤᲐᲠᲗᲚᲘᲡ №№	ᲤᲐᲠᲗᲚᲘᲡ ᲠᲐᲝᲓ.
2013	20	21