


საკადასტრო ნაკვეთის 08.01.2024 წლისთვის
ს.კ. 01.18.04.018.084. ფარგლობის
ფართობი 3157 მ²
ნაკვეთის საზღვარი 17.08.2015 წელს
მქონებელთა ურთიერთ შეთანხმებით
ს.კ. 01.18.04.018.086. ფარგლობის
ფართობი 1628 მ².
ბლოკი
20.51 m²
საკადასტრო ნაკვეთის ფარგლობის ცვლილება
ნაკვეთის ფართობის ცვლილება
ნაკვეთის საზღვრის ცვლილება
ნაკვეთის ფარგლ

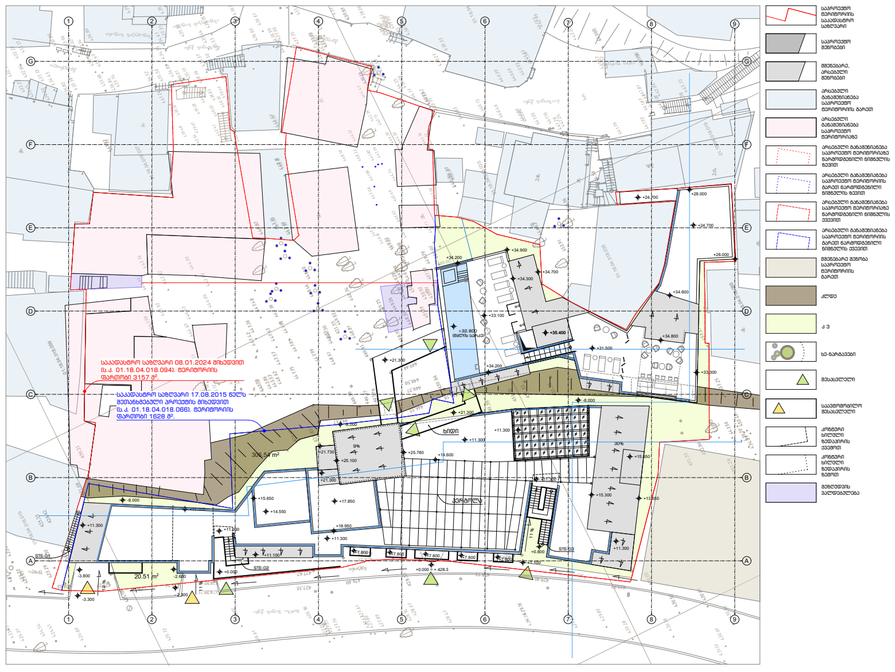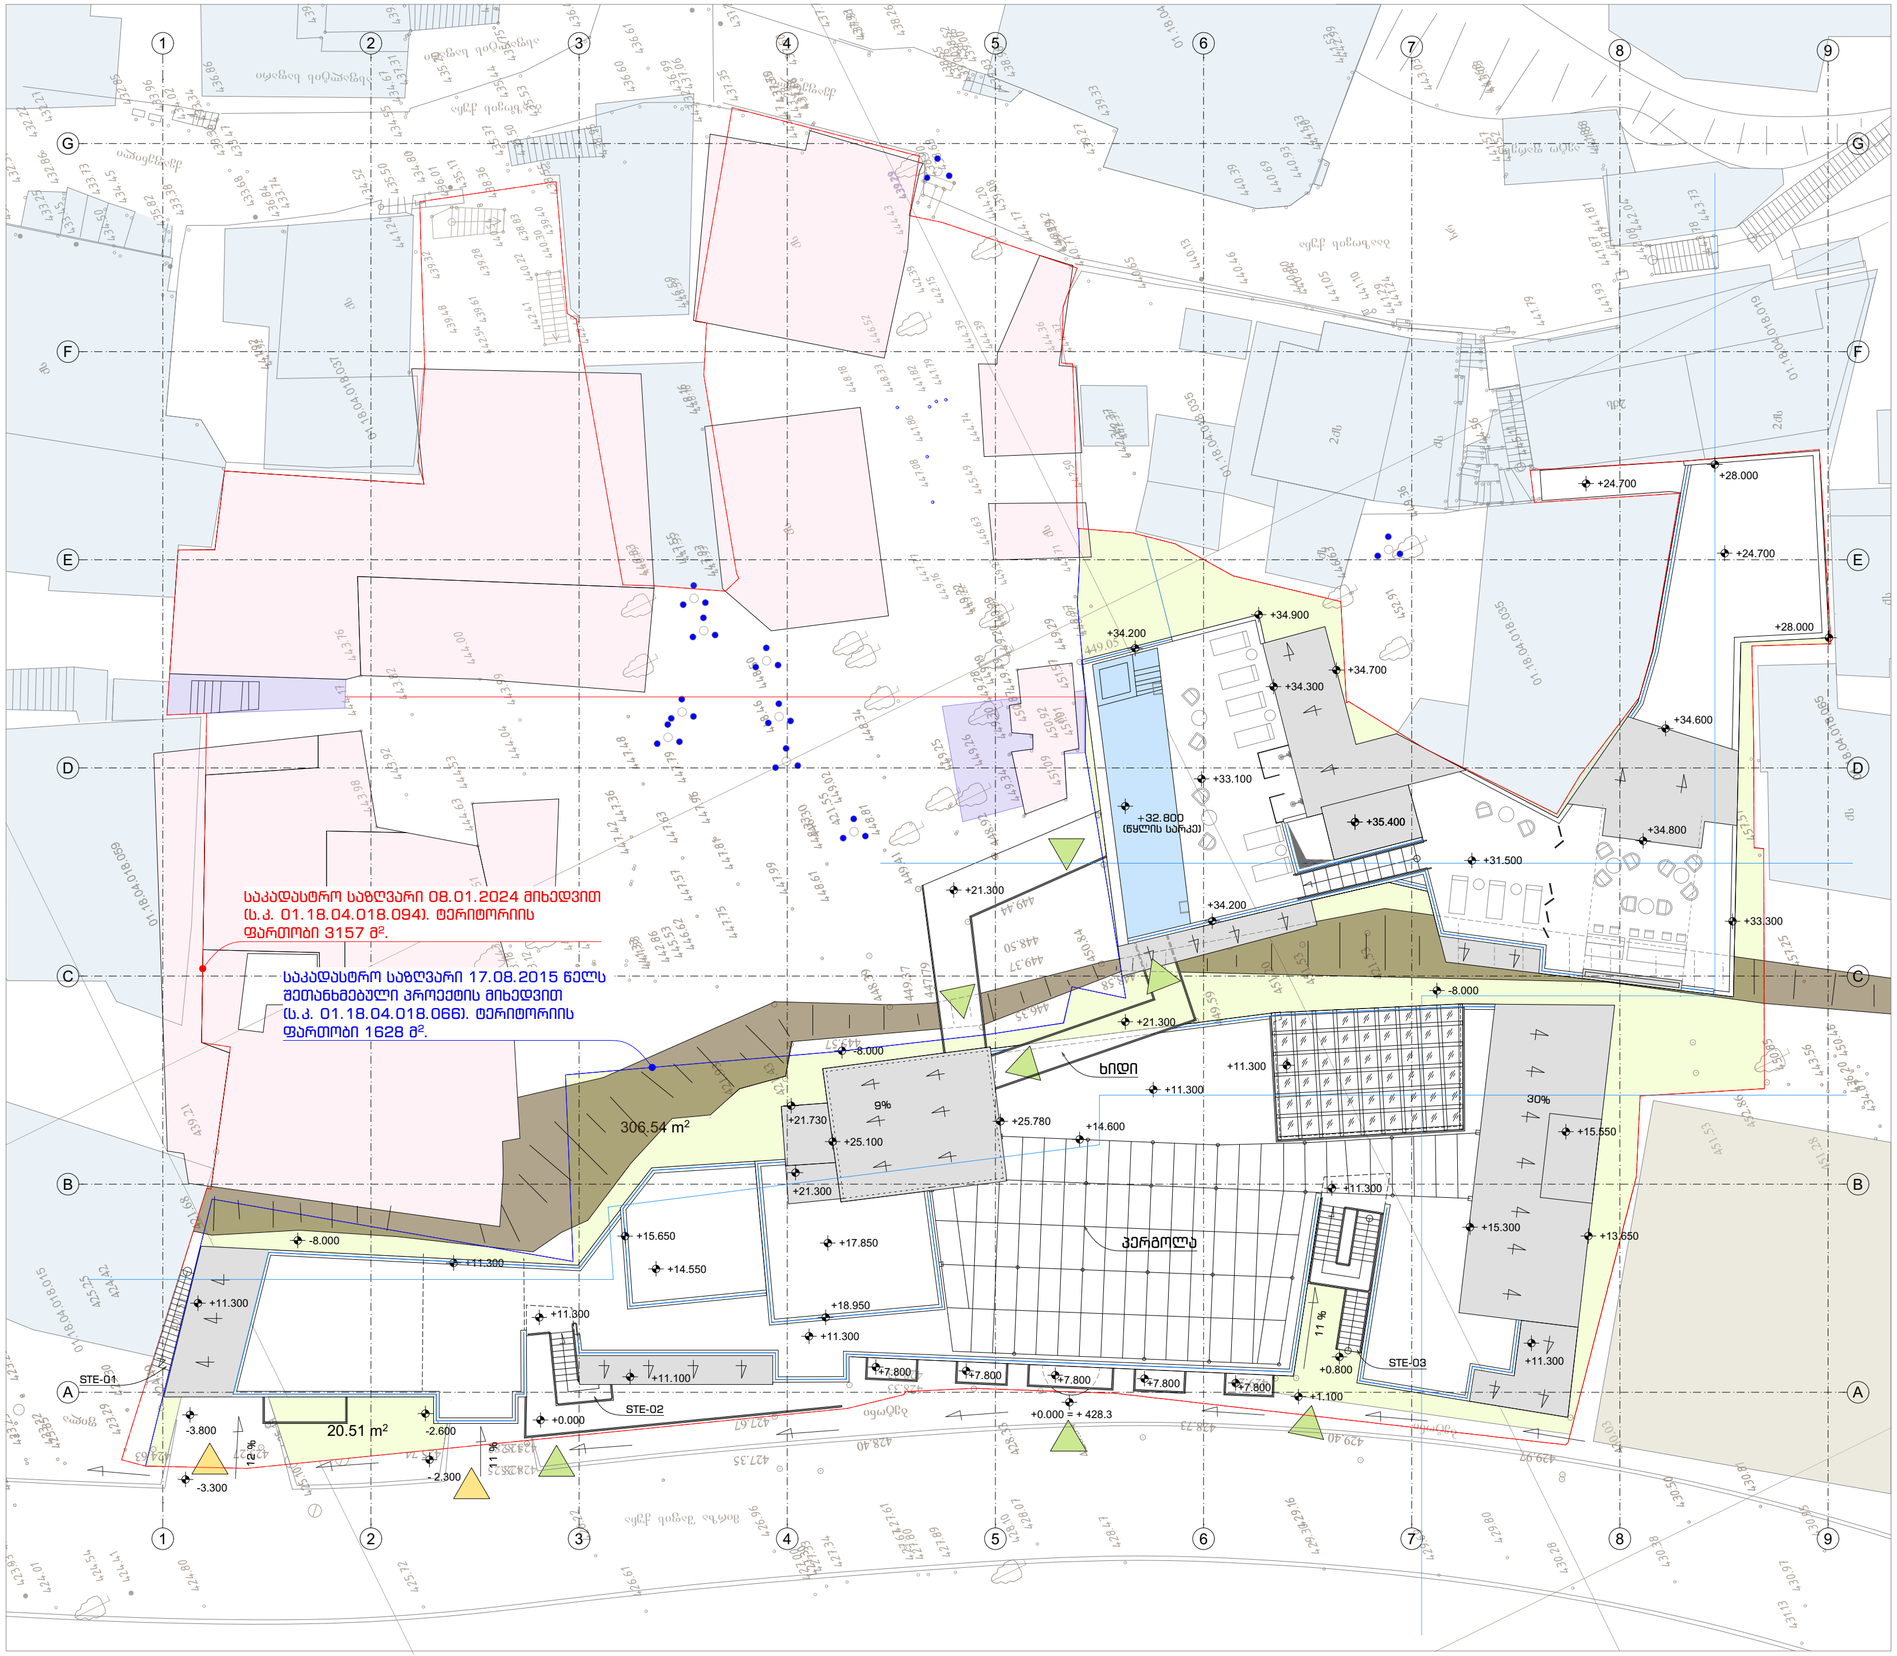

საპროექტო ტერიტორიის საკადასტრო საზღვარი

საპროექტო შენობები

მშენებარე, არსებული შენობები

არსებული ბანაშენიანება საპროექტო ტერიტორიის გარეთ

არსებული ბანაშენიანება საპროექტო ტერიტორიაზე

არსებული ბანაშენიანება საპროექტო ტერიტორიაზე წარმოდგენილი ნიშნულის ზევით

არსებული ბანაშენიანება საპროექტო ტერიტორიის გარეთ წარმოდგენილი ნიშნულის ზევით

არსებული ბანაშენიანება საპროექტო ტერიტორიაზე წარმოდგენილი ნიშნულის ქვევით

არსებული ბანაშენიანება საპროექტო ტერიტორიის გარეთ წარმოდგენილი ნიშნულის ქვევით

მშენებარე შენობა საპროექტო ტერიტორიის გარეთ

კლდე

ქ 3

ხე-ნარგავები


შესასვლელი

საავტომობილო შესასვლელი

კონტური ხილული ზედაპირის ქვემოთ

კონტური ხილული ზედაპირის ზემოთ

შეზღუდვის ვალდებულება

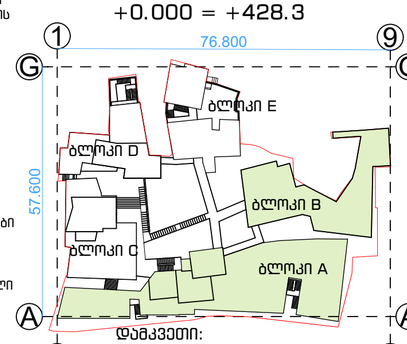

XYZ construction
6 d. mirtskhulava street
0179 tbilisi, georgia
phone: +995 32 2231246
mail: xyz@xyz.com.ge
www.xyzconstruction.com.ge

მისამართი:
ქ.თბილისი.მ. შაფის N12, N12-ა, N19, გ. ბააზოვის N11, N13

ზომები მოცემულია მილიმეტრებში

სტადია არქიტექტურა

ზოგადი შენიშვნები:
1 . ნახაზი მომზადებულია ისაწვდომობის ეროვნული სტანდარტების მიხედვით
2 . იატაკის ზედაპირების მოეწყობა ისე, რომ იქნება მდგრადი, მყარი და არასრიალა.
3 . ბანათების ელექტრო სამართავები, ჩამრთველები და დენსართები, ტემპერატურის მარეგულირებლების სამართავები, წყალსადენი სისტემების მოწყობილობების მარეგულირებლები და დამცავი , ორმხრივი საკომუნიკაციო სისტემების სამართავები მოეწყობა სტანდარტების 3ᲪᲓ-ე ქვეთავის შესაბამისად.
4 . იატაკის ზედაპირი იქნება ბეტონის ან სხვა არაწვადი მასალის.

საორიენტაციო ინფ.

+0.000 = +428.3

დამკვეთი:
შპს. " ემ. სი. აი. პროჯექტ "

სასტუმროსა და სასტუმრო აპარტამენტების რეკონსტრუქციის პროექტი

ნახაზი:

გენგეგმა

პრ.ავტ.	ლ. ლომინაშვილი
არქიტ.	ხ.ბერულავა
შეამოწმა	ა. კაჭკაჭიშვილი
საავტორო უფლებები	xyz construction

თარიღი	11.29.23
ფორმატი	A2
მასშტაბი	1:200
რევიზია	ფურცელი

A-001

XYZ
construction
6 d. mirtskhulava street
0179 tbilisi, georgia
phone: +995 32 2231246
mail: xyz@xyz.com.ge
www.xyzconstruction.com.ge

მისამართი:
ქ.თბილისი.მ. შაფის
N12, N12-ა, N19,
გ. ბააზოვის N11, N13


ზომები მოცემულია
მილიმეტრებში

სტადია არქიტექტურა

ზოგადი შენიშვნები:
1 . ნახაზი მომზადებულია ისაწვდომობის ეროვნული სტანდარტების მიხედვით
2 . იატაკის ზედაპირები მოწყობა ისე, რომ იქნება მდგრადი, მყარი და არასრიალა.
3 . ბანათების ელექტრო სამართავები, ჩამრთველები და დენსართები, ტემპერატურის მარეგულირებლების სამართავები, წყალსადენი სისტემების მოწყობილობების მარეგულირებლები და დამცავი , ორმხრივი საკომუნიკაცია სისტემების სამართავები მოწყობა სტანდარტების 309-ე ქვეთავის შესაბამისად.
4 . იატაკის ზედაპირი იქნება ბეტონის ან სხვა არაწვადი მასალის.

საორიენტაციო ინფ.

+0.000 = +428.3

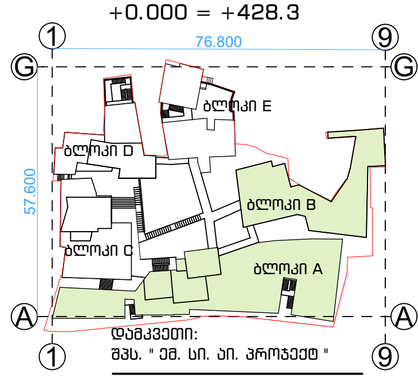

დამკვეთი:
შპს. " ემ. სი. აი. პროჯექტ "

სასტუმროსა და სასტუმრო აპარტამენტების რეკონსტრუქციის პროექტი

ნახაზი:

კ1 კოეფიციენტის საანგარიშო ფართობი

პრ.ავტ.	ლ. ლომინაშვილი
არქიტ.	ხ.ბერულავა
შეამოწმა	ა. კაჭკაჭიშვილი
საავტორო უფლებები	xyz construction

თარიღი 11.29.23
ფორმატი A2

მასშტაბი

რევიზია ფურცელი


A-000-K1

კ1 კოეფიციენტის საანგარიშო ფართობი 17.08.2015 წელს შეთანხმებული პროექტის მიხედვით

კ1 = 1215.32 : 1628 = 0.74 = 0.7

კ1 კოეფიციენტის საანგარიშო ფართობი 08.001.2024 პროექტის მიხედვით

კ1 = 1215.32 : 3157 = 0.38 = 0.4

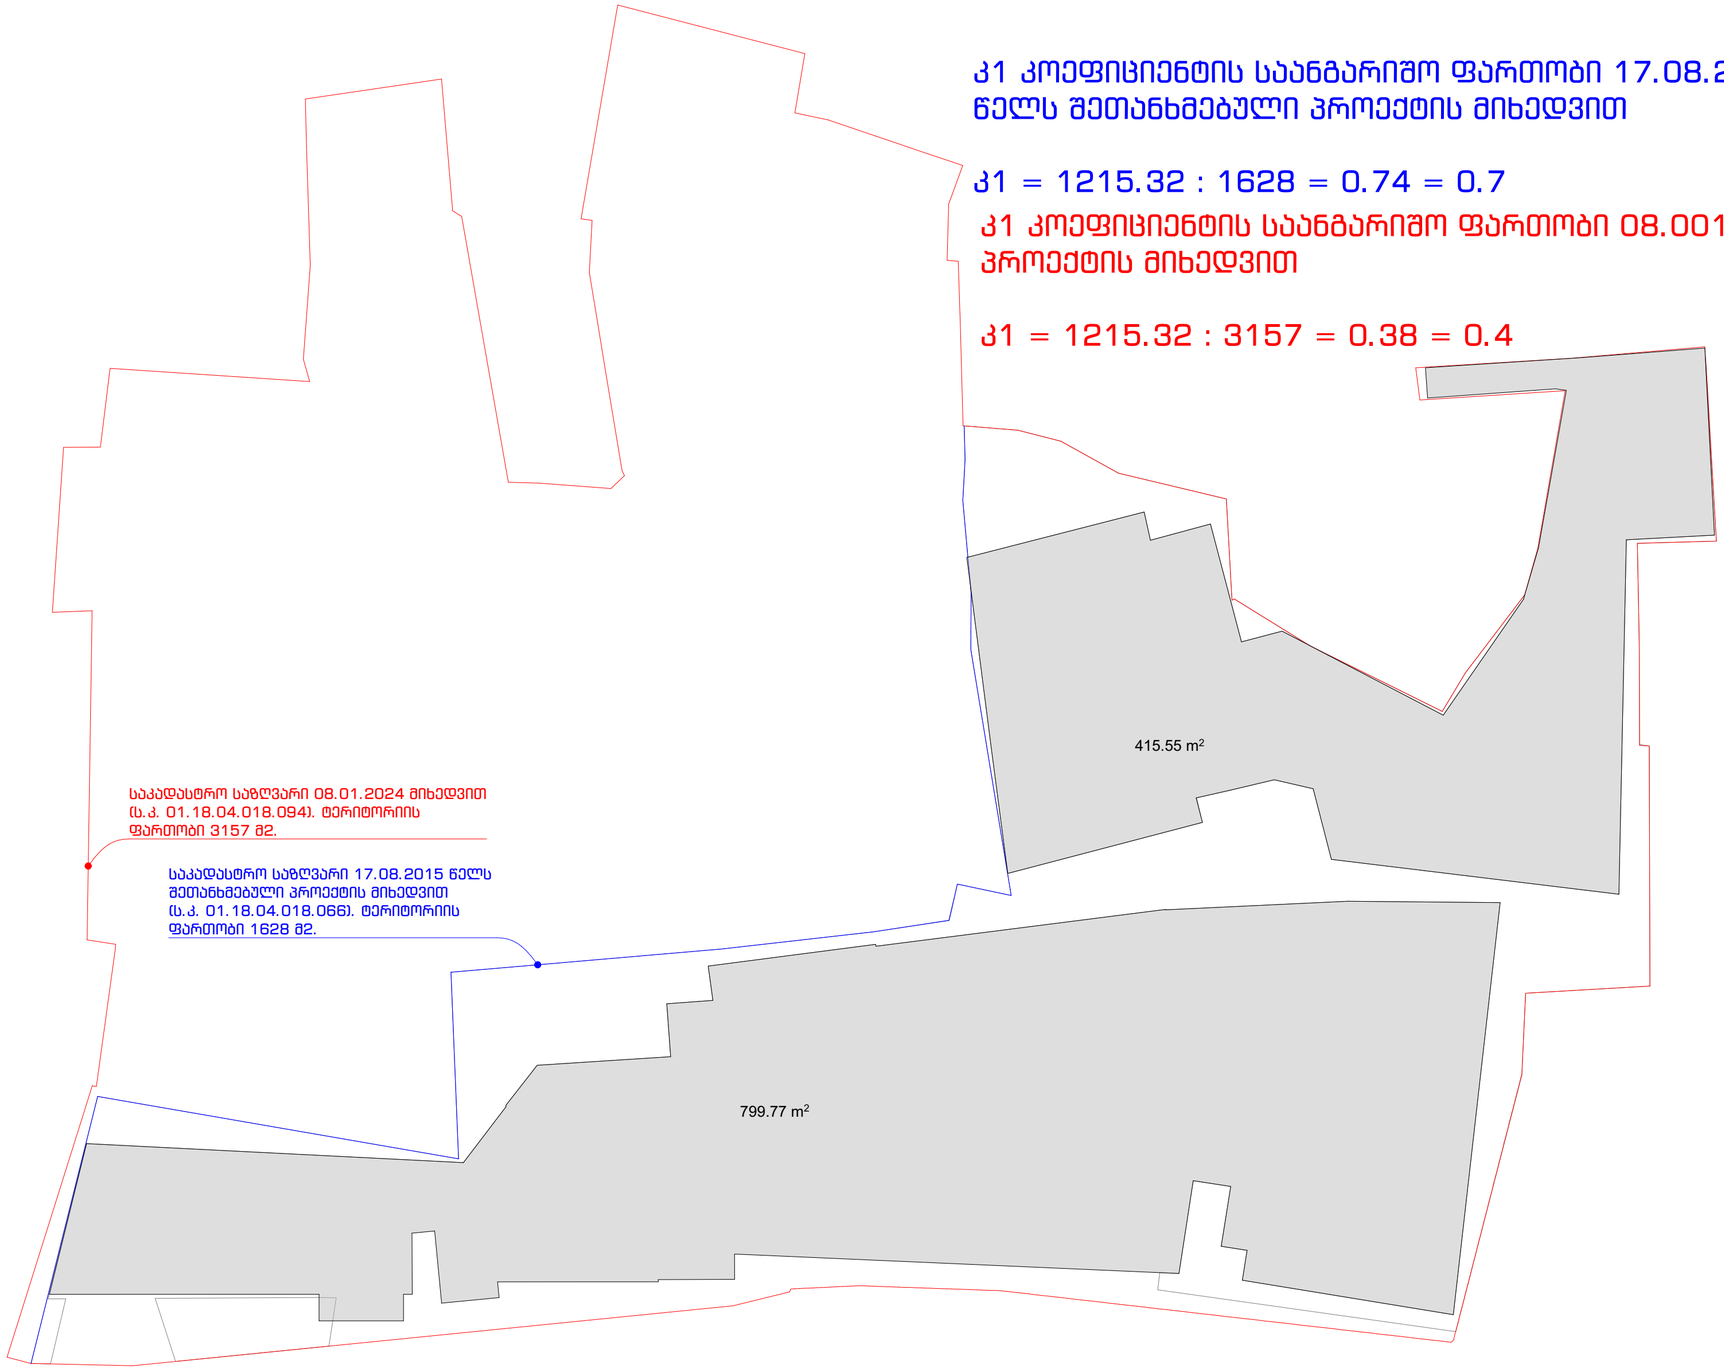

XYZ
construction
6 d. mirtskhulava street
0179 tbilisi, georgia
phone: +995 32 2231246
mail: xyz@xyz.com.ge
www.xyzconstruction.com.ge

მისამართი:
ქ.თბილისი.მ. შაფის
N12, N12-ა, N19,
გ. ბააზოვის N11, N13


ზომები მოცემულია
მილიმეტრებში

სტადია არქიტექტურა

ზოგადი შენიშვნები:
1 . ნახაზი მომზადებულია ისაწვდომობის ეროვნული სტანდარტების მიხედვით
2 . იატაკის ზედაპირები მოწყობა ისე, რომ იქნება მდგრადი, მყარი და არასრიალა.
3 . ბანათების ელექტრო სამართავები, ჩამრთველები და დენსართები, ტემპერატურის მარეგულირებლების სამართავები, წყალსადენი სისტემების მოწყობილობების მარეგულირებლები და დამცავი , ორმხრივი საკომუნიკაცია სისტემების სამართავები მოწყობა სტანდარტების 309-ე ქვეთავის შესაბამისად.
4 . იატაკის ზედაპირი იქნება ბეტონის ან სხვა არაწვადი მასალის.

საორიენტაციო ინფ.

+0.000 = +428.3

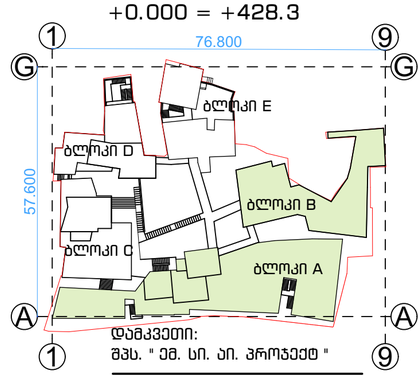

დამკვეთი:
შპს. " ემ. სი. აი. პროჯექტ "

სასტუმროსა და სასტუმრო აპარტამენტების რეკონსტრუქციის პროექტი

ნახაზი:

კ3 კოფიციენტის საანგარიშო ფართობი

პრ.პვტ.	ლ. ლომინაშვილი
არქიტ.	ხ.ბერულავა
შეამოწმა	ა. კაჭკაჭიშვილი
საავტორო უფლებები	xyz construction

თარიღი 11.29.23
ფორმატი A2

მასშტაბი

რევიზია ფურცელი

A-000-K3

კ3 კოეფიციენტის საანგარიშო ფართობი 17.08.2015 წელს შეთანხმებული პროექტის მიხედვით

კ3 = 327.05 : 1628 = 0.2

კ3 კოეფიციენტის საანგარიშო ფართობი 08.001.2024 პროექტის მიხედვით

კ3 = 327.05 : 3157 = 0.1

