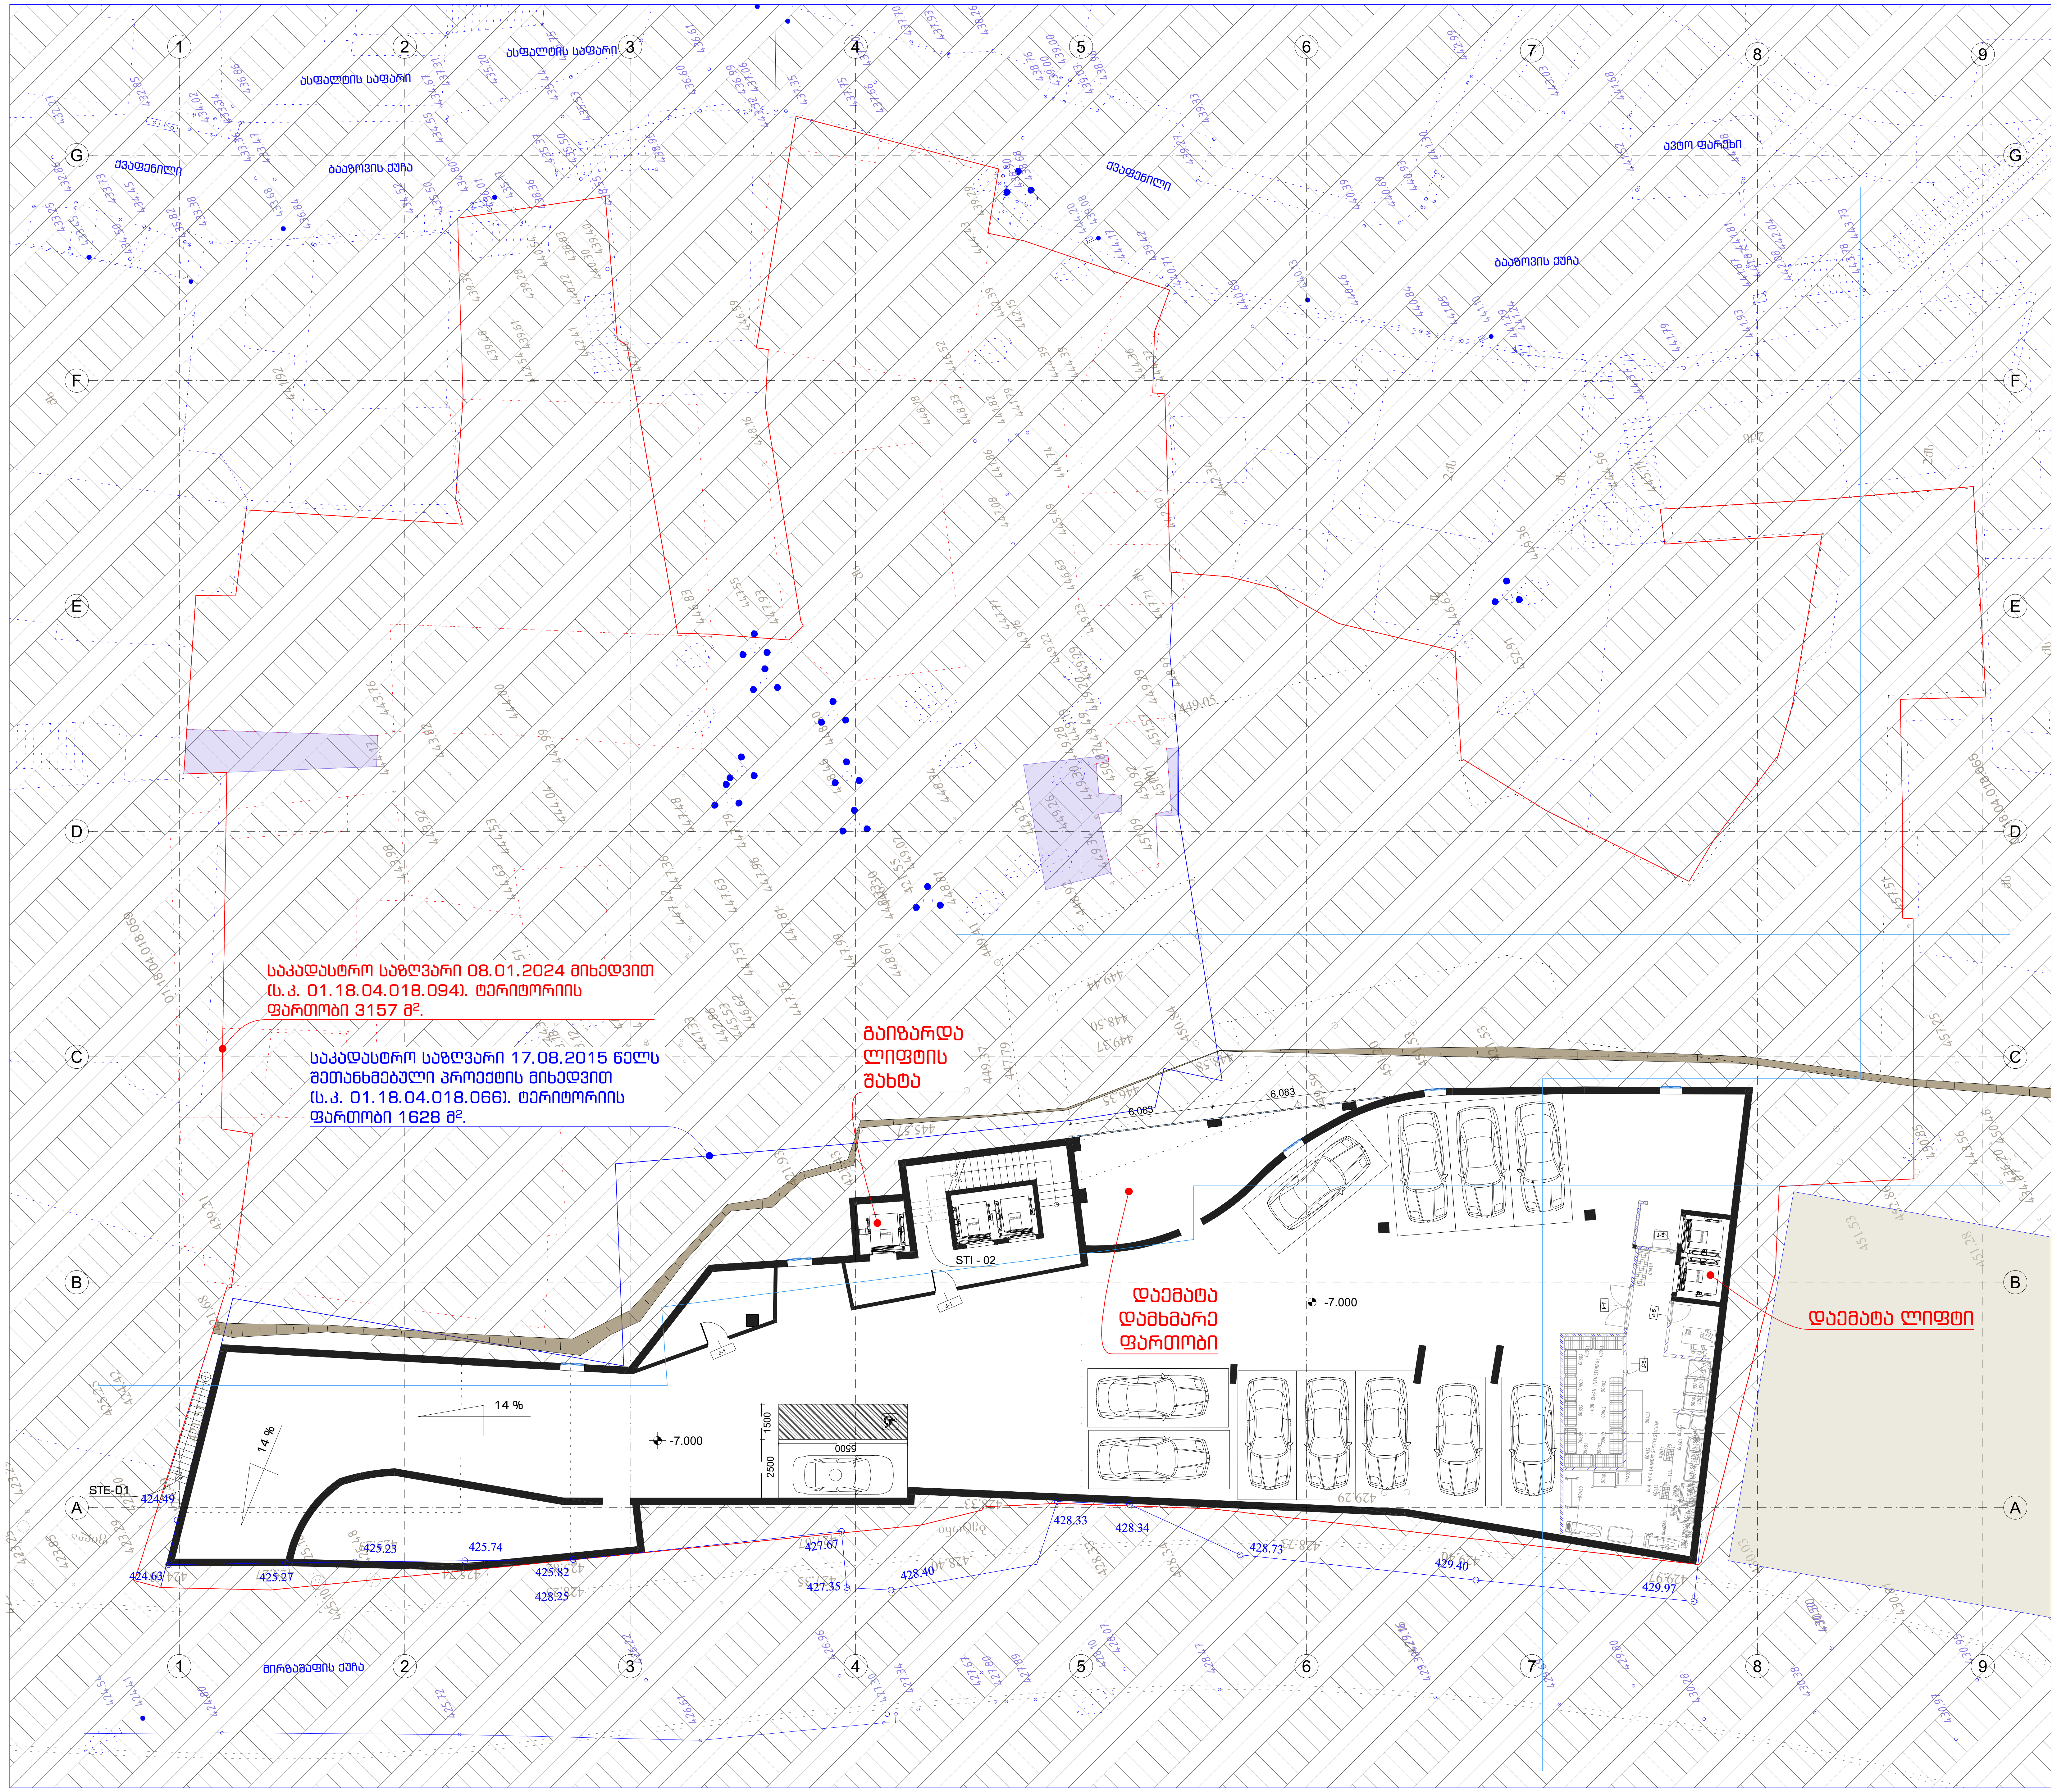

XYZ construction
6 d. mirtskhulava street
0179 tbilisi, georgia
phone: +995 32 2231246
mail: xyz@xyz.com.ge
www.xyzconstruction.com.ge

მისამართი:
ქ.თბილისი.მ. შაფის N12, N12-ა, N19,
გ. ბააზოვის N11, N13

ზომები მოცემულია მილიმეტრებში

სტადია არქიტექტურა

ზოგადი შენიშვნები:
1 . ნახაზი მომზადებულია ისაწვდომობის ეროვნული სტანდარტების მიხედვით
2 . იატაკის ზედაპირები მოეწყობა ისე, რომ იქნება მდგრადი, მყარი და არასრიალა.
3 . განათების ელექტრო სამართავები, ჩამრთველები და დენსართები, ტემპერატურის მარეგულირებლების სამართავები, წყალსადენი სისტემების მოწყობილობების მარეგულირებლები და დამცავი , ორმხრივი საკომუნიკაცია სისტემების სამართავები მოეწყობა სტანდარტების 309-ე ქვეთავის შესაბამისად.
4 . იატაკის ზედაპირი იქნება ბეტონის ან სხვა არაწვადი მასალის.

საორიენტაციო ინფ.
+0.000 = +428.3

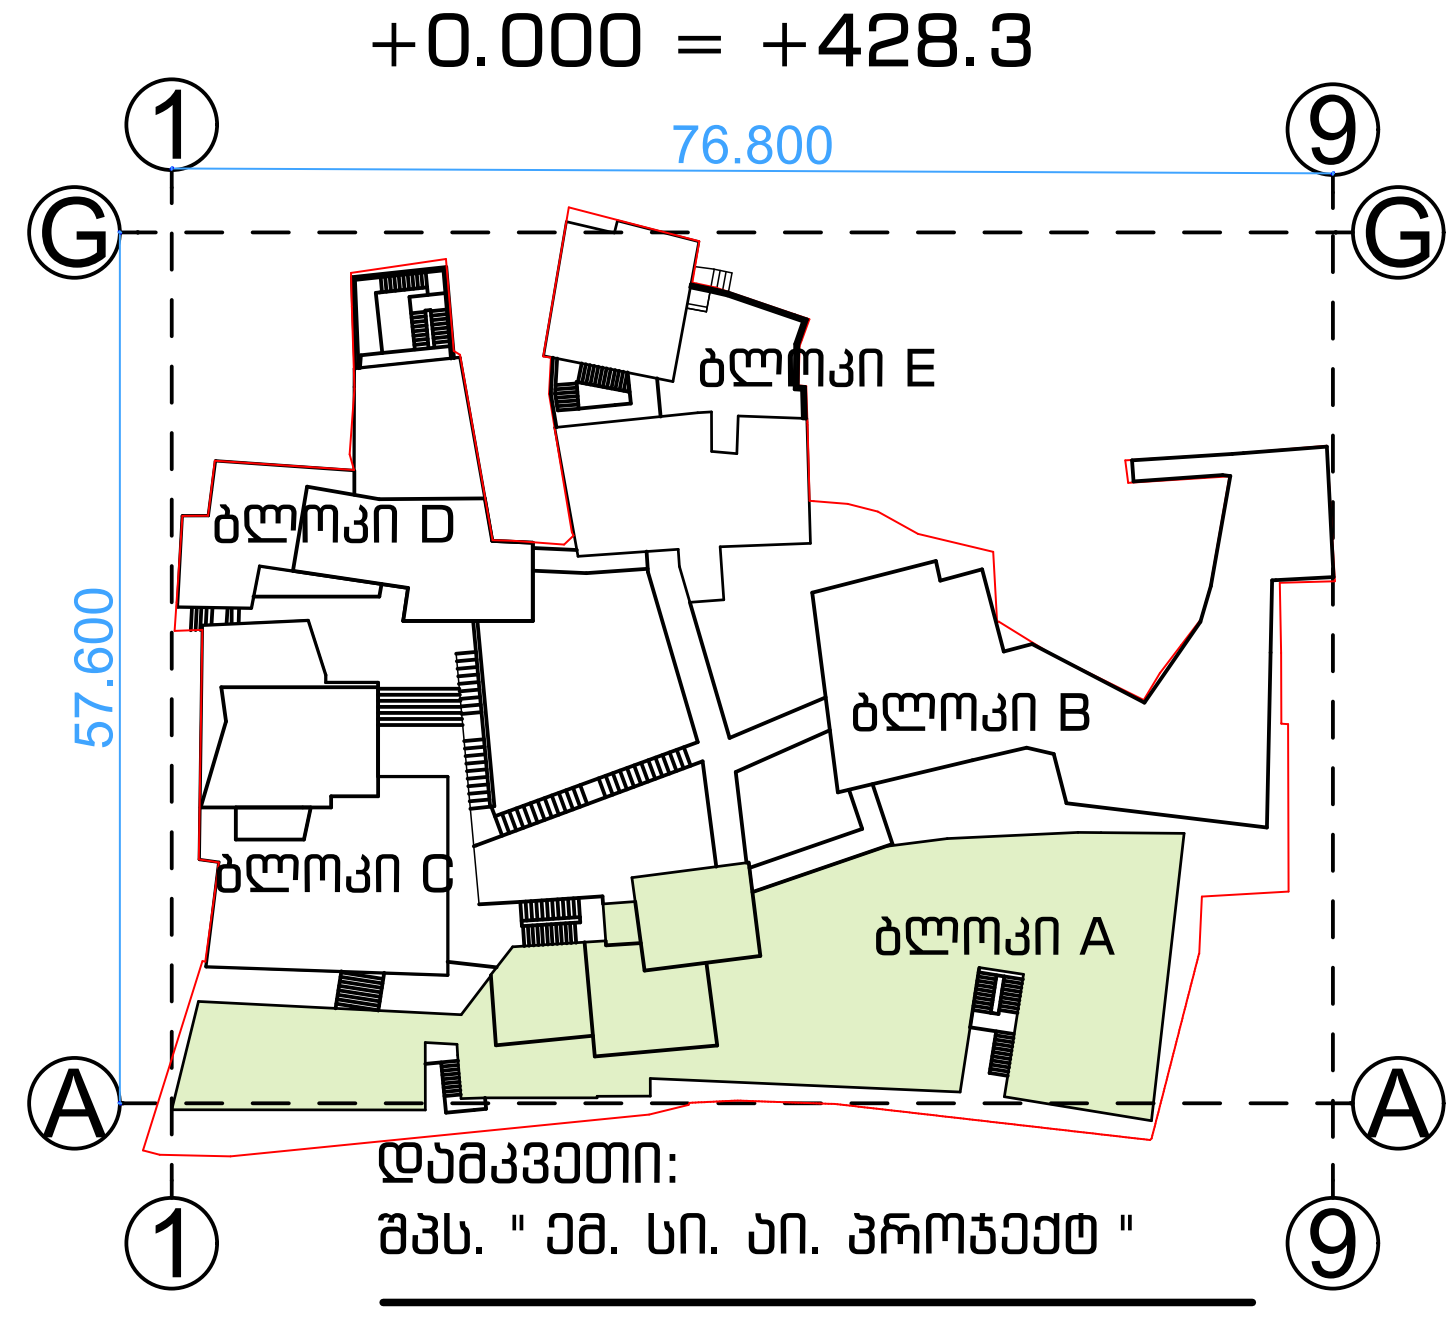

დამკვეთი:
შპს. " ემ. სი. აი. პროჯექტ "

სასტუმროსა და სასტუმრო აპარტამენტების რეკონსტრუქციის პროექტი

ნახაზი:

გეგმა ნიშნულზე -7.000

პრ.ავტ.	ლ. ლომინაშვილი
არქიტ.	ხ.ბერულავა
შეამოწმა	ა. კაჭკაჭიშვილი
საავტორო უფლებები	xyz construction
თარიღი	11.29.23
ფორმატი	A2

მასშტაბი
1:200

N

რევიზია

ფურცელი
A-100

XYZ
construction
6 d. mirtskhulava street
0179 tbilisi, georgia
phone: +995 32 2231246
mail: xyz@xyz.com.ge
www.xyzconstruction.com.ge

მისამართი:
ქ.თბილისი.მ. შაფის
N12, N12-ა, N19,
მ. ბაასზოვის N11, N13

ზომები მოცემულია
მილიმეტრებში

სტადია არქიტექტურა

ზოგადი შენიშვნები:
1 . ნახაზი მომზადებულია ისაწვდომობის ეროვნული სტანდარტების მიხედვით
2 . იატაკის ზედაპირები მოეწყობა ისე, რომ იქნება მდგრადი, მყარი და არასრიალა.
3 . განათების ელექტრო სამართავები, ჩამრთველები და დენსართები, ტემპერატურის მარეგულირებლების სამართავები, წყალსადენი სისტემების მოწყობილობების მარეგულირებლები და დამცავი , ორმხრივი საკომუნიკაციო სისტემების სამართავები მოეწყობა სტანდარტების 309-ე ქვეთავის შესაბამისად.
4 . იატაკის ზედაპირი იქნება ბეტონის ან სხვა არაწვადი მასალის.

საორიენტაციო ინფ.

+0.000 = +428.3

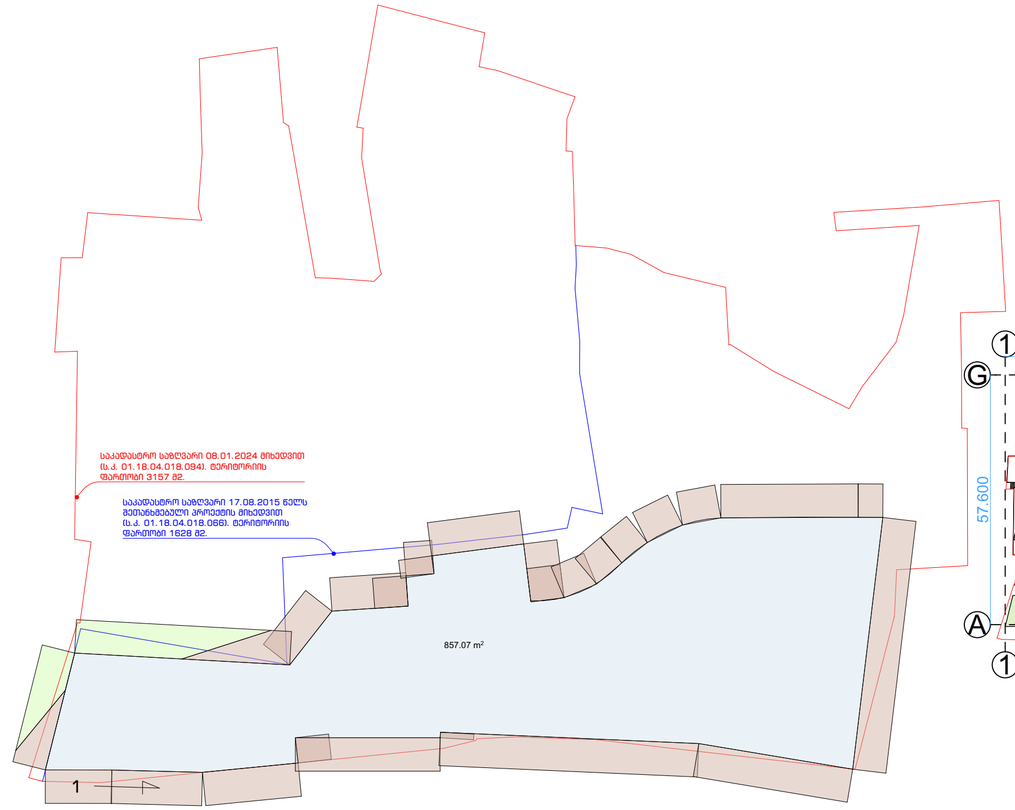

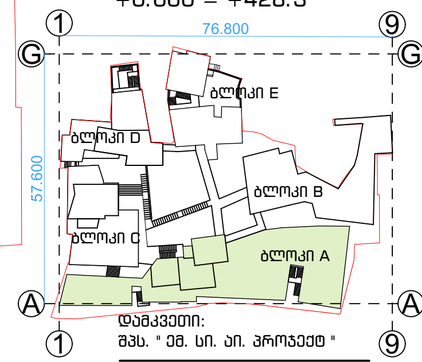

კ2 კოეფიციენტის საანგარიშო კროკები

მიწისპირა სართულის (ნიშნული -7.000) ფართობის ანგარიში: 48.97/176=0.3
შესაბამისად, აღნიშნული სართული კ2 კოეფიციენტის საანგარიშო ფართობში არ შედის.

დამკვეთი:
შპს. " ემ. სი. აი. პროჯექტ "

სასტუმროსა და სასტუმრო აპარტამენტების რეკონსტრუქციის პროექტი

ნახაზი:
კ2 კოეფიციენტის საანგარიშო ფართობი -7.000 ნიშნულზე

პრ.ავტ.	ლ. ლომინაძვილი
არქიტ.	ხ.ბერულავა
შეამოწმა	ა. კაჭკაჭიშვილი
საავტორო უფლებები	xyz construction

თარიღი 11.29.23
ფორმატი A2

მასშტაბი

რევიზია ფურცელი

A-100-K2

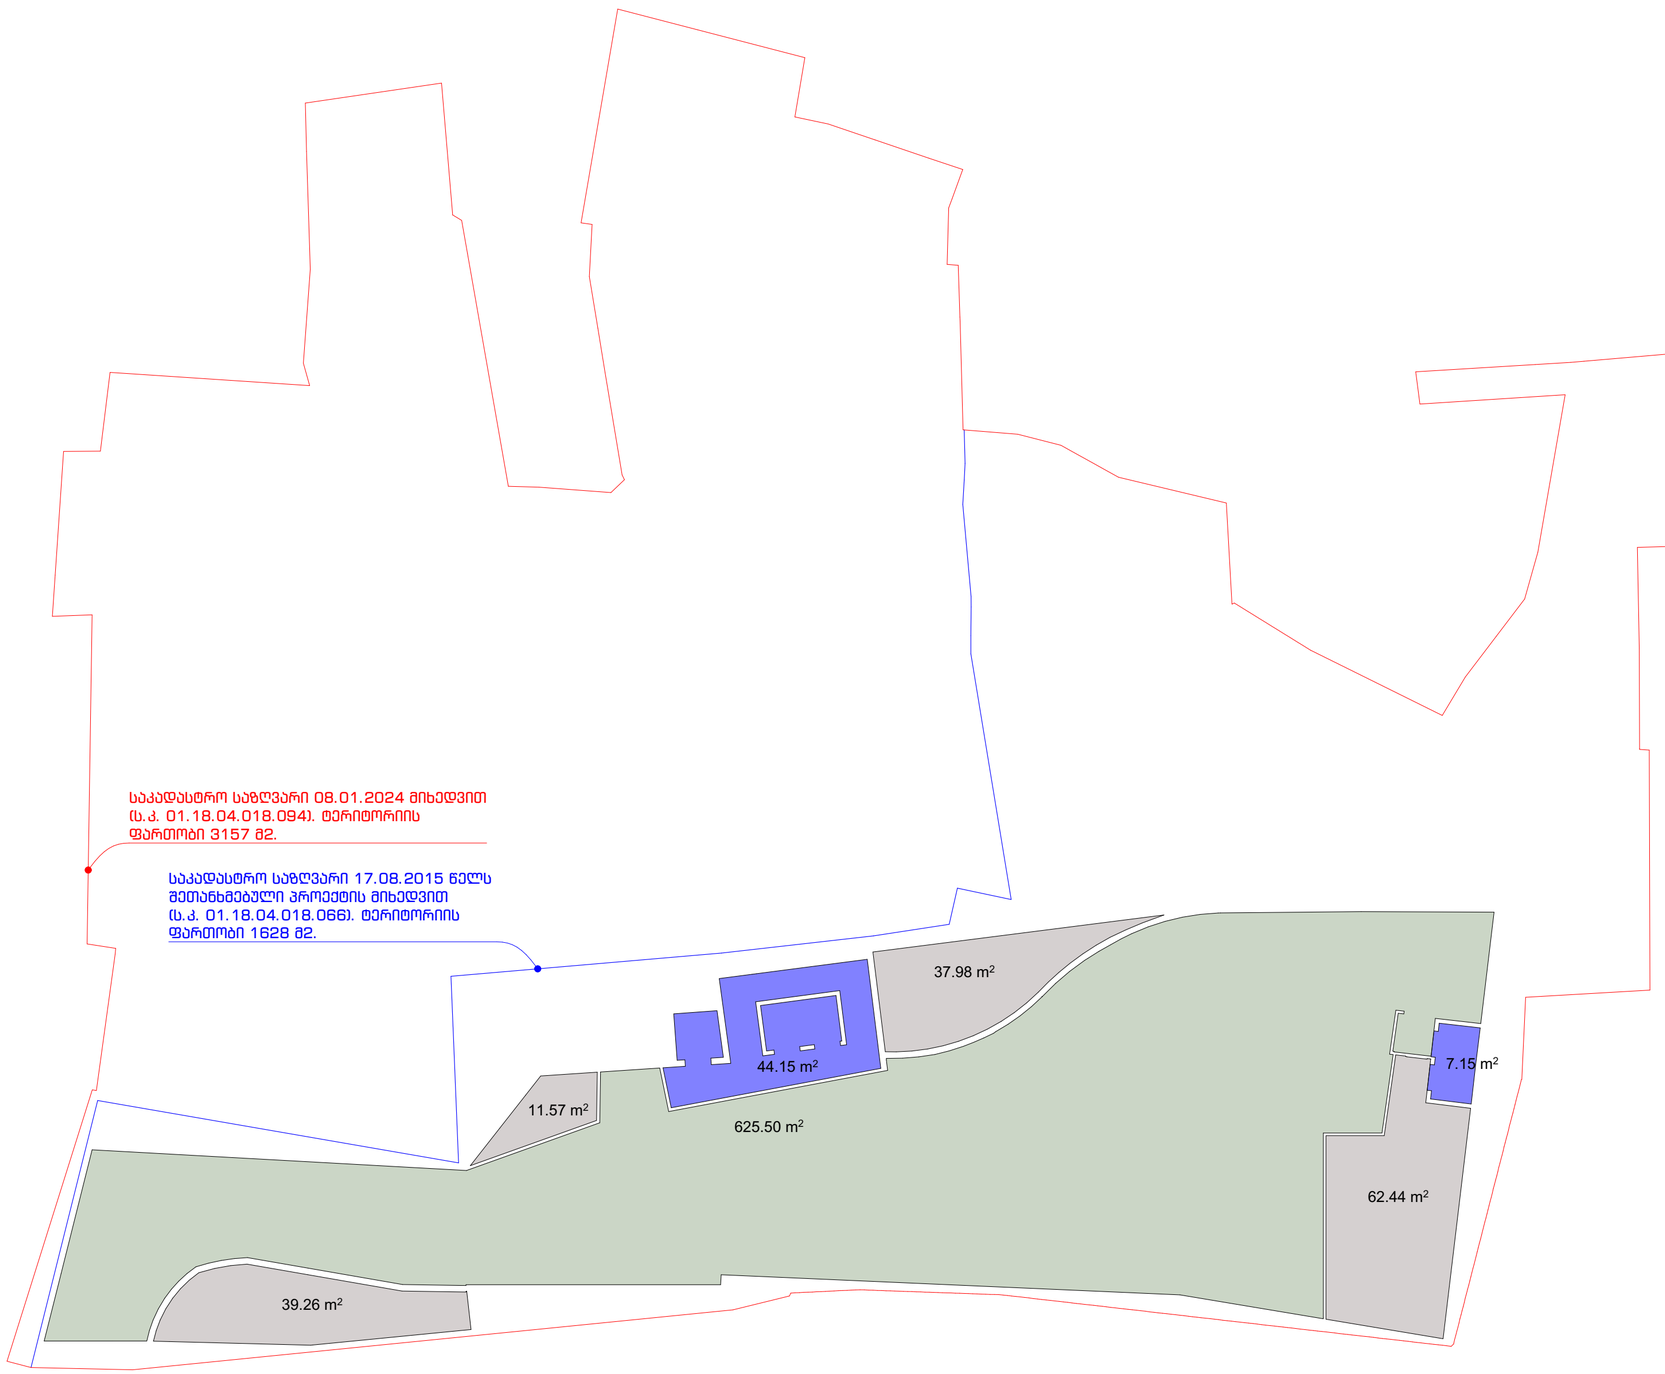

ტექნიკურ-ეკონომიკური მაჩვენებლების კროკები -7.000 ნიშნულზე

- კიბის უჯრედისა და სადარბაზოს ფართობი 51.3 მ²
- ავტოსადგომის ფართობი 625.5 მ²
- დამხმარე ფართობი 153.25 მ²

XYZ
construction
6 d. mirtskhulava street
0179 tbilisi, georgia
phone: +995 32 2231246
mail: xyz@xyz.com.ge
www.xyzconstruction.com.ge

მისამართი:
ქ.თბილისი.მ. შაფის
N12, N12-ა, N19,
გ. ბააზოვის N11, N13

ზომები მოცემულია
მილიმეტრებში

სტადია არქიტექტურა

ზოგადი შენიშვნები:
1 . ნახაზი მომზადებულია ისაწვდომობის
ეროვნული სტანდარტების მიხედვით
2 . იატაკის ზედაპირები მოწყობა ისე,
რომ იქნება მდგრადი, მყარი და
არასრიალა.
3 . განათების ელექტრო სამართავები,
ჩამრთველები და დენსართები,
ტემპერატურის მარეგულირებლების
სამართავები, წყალსადენი სისტემების
მოწყობილობების მარეგულირებლები და
დამცავი , ორმხრივი საკომუნიკაციო
სისტემების სამართავები მოწყობა
სტანდარტების 309-ე ქვეთავის
შესაბამისად.
4 . იატაკის ზედაპირი იქნება ბეტონის ან
სხვა არაწვადი მასალის.

საორიენტაციო ინფ.

+0.000 = +428.3

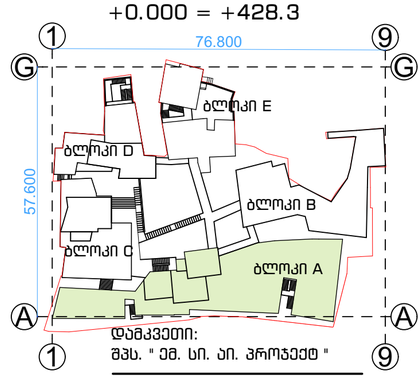

დამკვეთი:
შპს. " ემ. სი. აი. პროჯექტ "

სასტუმროსა და სასტუმრო
აპარტამენტების
რეკონსტრუქციის პროექტი

ნახაზი:
ტექნიკურ-ეკონომიკური
მაჩვენებლების საანგარიშო
კროკები -7.000 ნიშნულზე

პრ.ავტ.	ლ. ლომინაშვილი
არქიტ.	ხ.ბერულავა
შეამოწმა	ა. კაჭკაჭიშვილი
საავტორო უფლებები	xyz construction

თარიღი	11.29.23
ფორმატი	A2

მასშტაბი

რევიზია ფურცელი

A-100-TEM

XYZ
construction
6 d. mirtskhulava street
0179 tbilisi, georgia
phone: +995 32 2231246
mail: xyz@xyz.com.ge
www.xyzconstruction.com.ge

მისამართი:
ქ.თბილისი.მ. შაფის
N12, N12-ა, N19,
მ. ბაბაზოვის N11, N13

ზომები მოცემულია
მილიმეტრებში

სტადია არქიტექტურა

ზოგადი შენიშვნები:
1 . ნახაზი მომზადებულია ისაწვდომობის ერთიანი სტანდარტების მიხედვით
2 . იატაკის ზედაპირები მოეწყობა ისე, რომ იქნება მდგრადი, მყარი და არასრიალა.
3 . განათების ელექტრო სამართავები, ჩამრთველები და დენსართები, ტემპერატურის მარეგულირებლების სამართავები, წყალსადენი სისტემების მოწყობილობების მარეგულირებლები და დამცავი , ორმხრივი საკომუნიკაციო სისტემების სამართავები მოეწყობა სტანდარტების 309-ე ქვეთავის შესაბამისად.
4 . იატაკის ზედაპირი იქნება ბეტონის ან სხვა არანგბადი მასალის.

საორიენტაციო ინფ.

+0.000 = +428.3

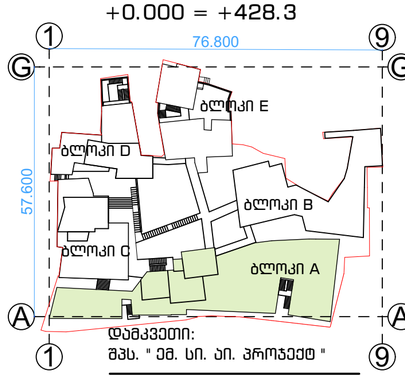

დამკვეთი:
შპს. " ემ. სი. აი. პროჯექტ "

სასტუმროსა და სასტუმრო აპარტამენტების რეკონსტრუქციის პროექტი

ნახაზი:

გეგმა ნიშნულზე -4.300

პრ.ავტ.	ლ. ლომინაშვილი
არქიტ.	ხ.ბერულავა
შეამოწმა	ა. კაჭკაჭიშვილი
საავტორო უფლებები	xyz construction

თარიღი	11.29.23
ფორმატი	A2

მასშტაბი
1:200

რევიზია ფურცელი
A-101

საკადასტრო საზღვარი 08.01.2024 მიხედვით (ს.კ. 01.18.04.018.094). ტერიტორიის ფართობი 3157 მ².

საკადასტრო საზღვარი 17.08.2015 წელს შეთანხმებული პროექტის მიხედვით (ს.კ. 01.18.04.018.066). ტერიტორიის ფართობი 1628 მ².

გაიზარდა ლიფტის შახტა

დაემატა დამხმარე ფართობი

მოეწყო კამარა

ასფალტის საფარი

ბაბაზოვის ქუჩა

ქვაფენილი

ავტო ფარეხი

მირზაბაფშის ქუჩა

STI - 01

STI - 02

STE-01

-8.000

-4.300

-3.800

-3.300

-2.600

-2.300

14 %

11 %

6 %

XYZ
construction
6 d. mirtskhulava street
0179 tbilisi, georgia
phone: +995 32 2231246
mail: xyz@xyz.com.ge
www.xyzconstruction.com.ge

მისამართი:
ქ.თბილისი.მ. შაფის
N12, N12-ა, N19,
გ. ბააზოვის N11, N13

ზომები მოცემულია
მილიმეტრებში

სტადია არქიტექტურა

ზოგადი შენიშვნები:
1 . ნახაზი მომზადებულია ისაწვდომობის
ეროვნული სტანდარტების მიხედვით
2 . იატაკის ზედაპირები მოეწყობა ისე,
რომ იქნება მდგრადი, მყარი და
არასრიალა.
3 . განათების ელექტრო სამართავები,
ჩამრთველები და დენსართები,
ტემპერატურის მარეგულირებლების
სამართავები, წყალსადენი სისტემების
მოწყობილობების მარეგულირებლები და
დამცავი , ორმხრივი საკომუნიკაციო
სისტემების სამართავები მოეწყობა
სტანდარტების 309-ე ქვეთავის
შესაბამისად.
4 . იატაკის ზედაპირი იქნება ბეტონის ან
სხვა არაწვადი მასალის.

საორიენტაციო ინფ.

+0.000 = +428.3

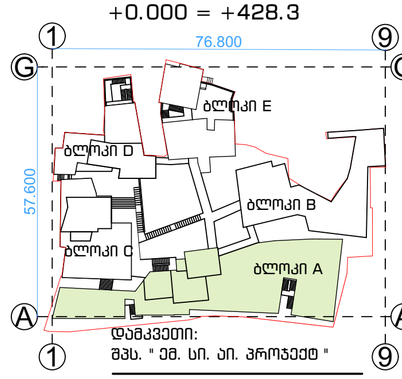

დამკვეთი:
შპს. " ემ. სი. აი. პროჯექტ "

სასტუმროსა და სასტუმრო
აპარტამენტების
რეკონსტრუქციის პროექტი

ნახაზი:
კ2 კოეფიციენტის
საანგარიშო ფართობი
-4.300 ნიშნულზე

პრ.ავტ. ლ. ლომინაშვილი
არქიტ. ხ.ბერულავა
შეამოწმა ა. კაჭკაჭიშვილი
საავტორო უფლებები xyz construction

თარიღი 11.29.23
ფორმატი A2

მასშტაბი

რევიზია ფურცელი

A-101-K2

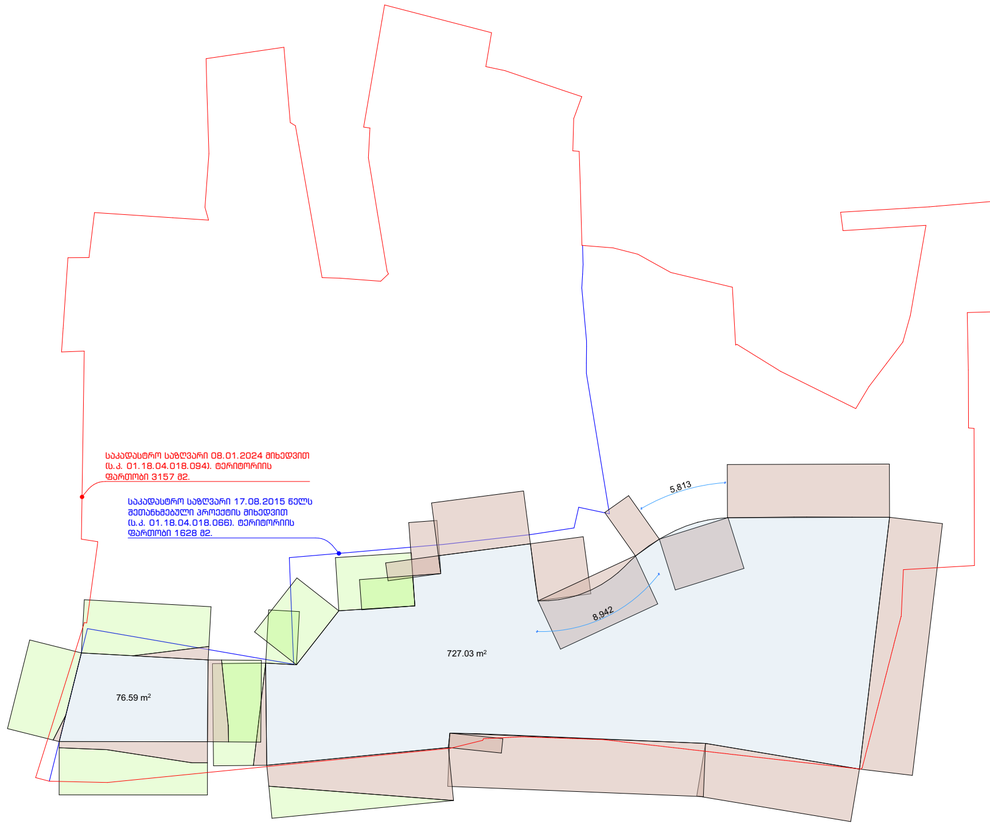

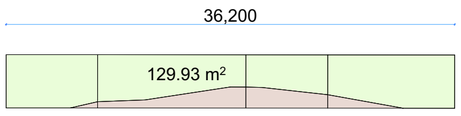

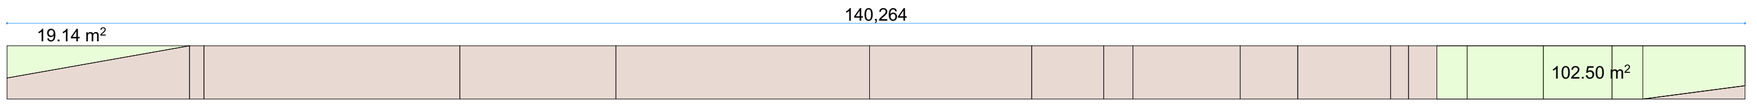

კ2 კოეფიციენტის საანგარიშო კროკები

მიწისპირა სართულის (ნიშნული -4.300) ფართობის ანგარიში: 251.6/176=1.4
შესაბამისად, აღნიშნული სართული კ2 კოეფიციენტის საანგარიშო ფართობში არ შედის.

XYZ
construction
6 d. mirtskhulava street
0179 tbilisi, georgia
phone: +995 32 2231246
mail: xyz@xyz.com.ge
www.xyzconstruction.com.ge

მისამართი:
ქ.თბილისი.მ. შაფის
N12, N12-ა, N19,
გ. ბააზოვის N11, N13

ზომები მოცემულია
მილიმეტრებში

სტადია არქიტექტურა

ზოგადი შენიშვნები:
1 . ნახაზი მომზადებულია ისაწვდომობის ეროვნული სტანდარტების მიხედვით
2 . იატაკის ზედაპირები მოწყობა ისე, რომ იქნება მდგრადი, მყარი და არასრიალა.
3 . განათების ელექტრო სამართავები, ჩამრთველები და დენსართები, ტემპერატურის მარეგულირებლების სამართავები, წყალსადენი სისტემების მოწყობილობების მარეგულირებლები და დამცავი , ორმხრივი საკომუნიკაციო სისტემების სამართავები მოწყობა სტანდარტების 309-ე ქვეთავის შესაბამისად.
4 . იატაკის ზედაპირი იქნება ბეტონის ან სხვა არაწვადი მასალის.

საორიენტაციო ინფ.

+0.000 = +428.3

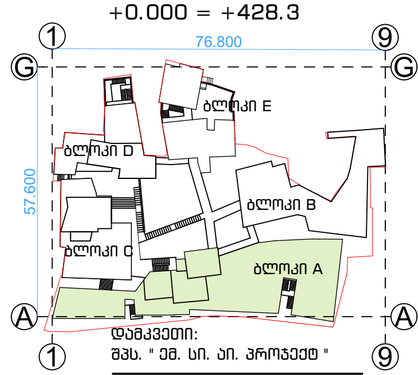

დამკვეთი:
შპს. " ემ. სი. აი. პროჯექტ "

სასტუმროსა და სასტუმრო აპარტამენტების რეკონსტრუქციის პროექტი

ნახაზი:
ტექნიკურ-ეკონომიკური მაჩვენებლების საანგარიშო კროკები -4.300 ნიშნულზე

პრ.ავტ.	ლ. ლომინაძვილი
არქიტ.	ხ.ბერულავა
შეამოწმა	ა. კაჭკაჭიშვილი
საავტორო უფლებები	xyz construction

თარიღი	11.29.23
ფორმატი	A2

მასშტაბი

რევიზია ფურცელი

A-101-TEM

საკადასტრო საზღვარი 08.01.2024 მიხედვით (ს.კ. 01.18.04.018.094). ტერიტორიის ფართობი 3157 მ2.

საკადასტრო საზღვარი 17.08.2015 წელს შეთანხმებული პროექტის მიხედვით (ს.კ. 01.18.04.018.066). ტერიტორიის ფართობი 1628 მ2.

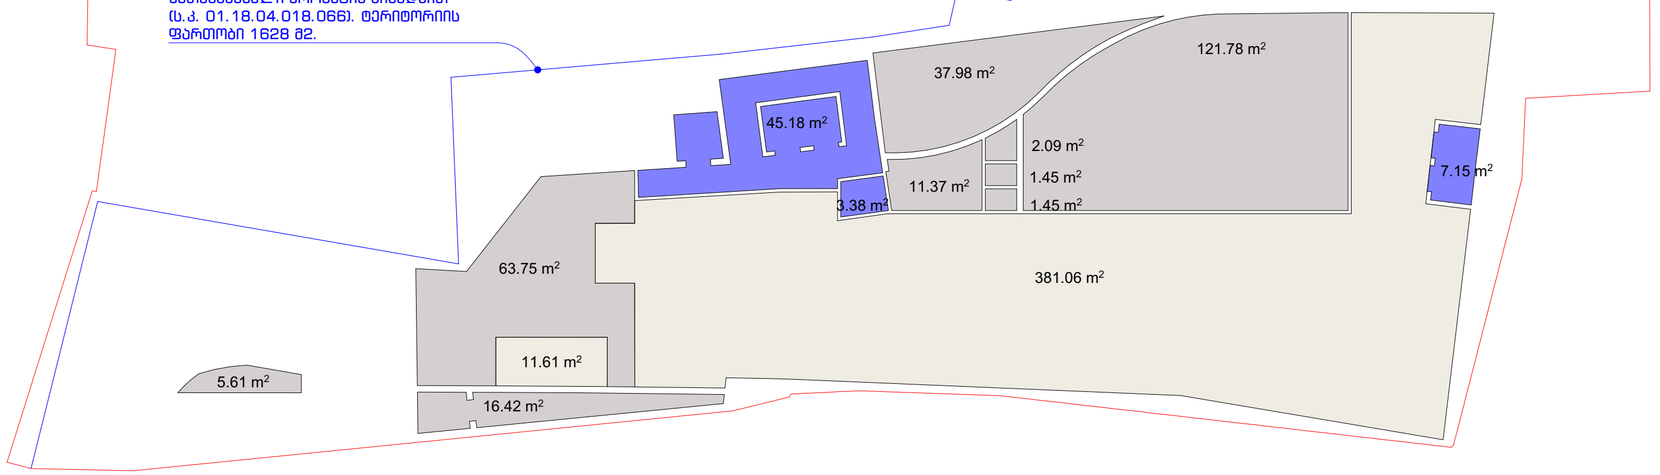

განაშენიანების საანგარიშო კროკი -4.300 ნიშნულზე

კიბის უჯრედისა და სადარბაზოს ფართობი 55.7 მ²

სამეურნეო ფართობი 392.6 მ²

დამხმარე ფართობი 261.9 მ²

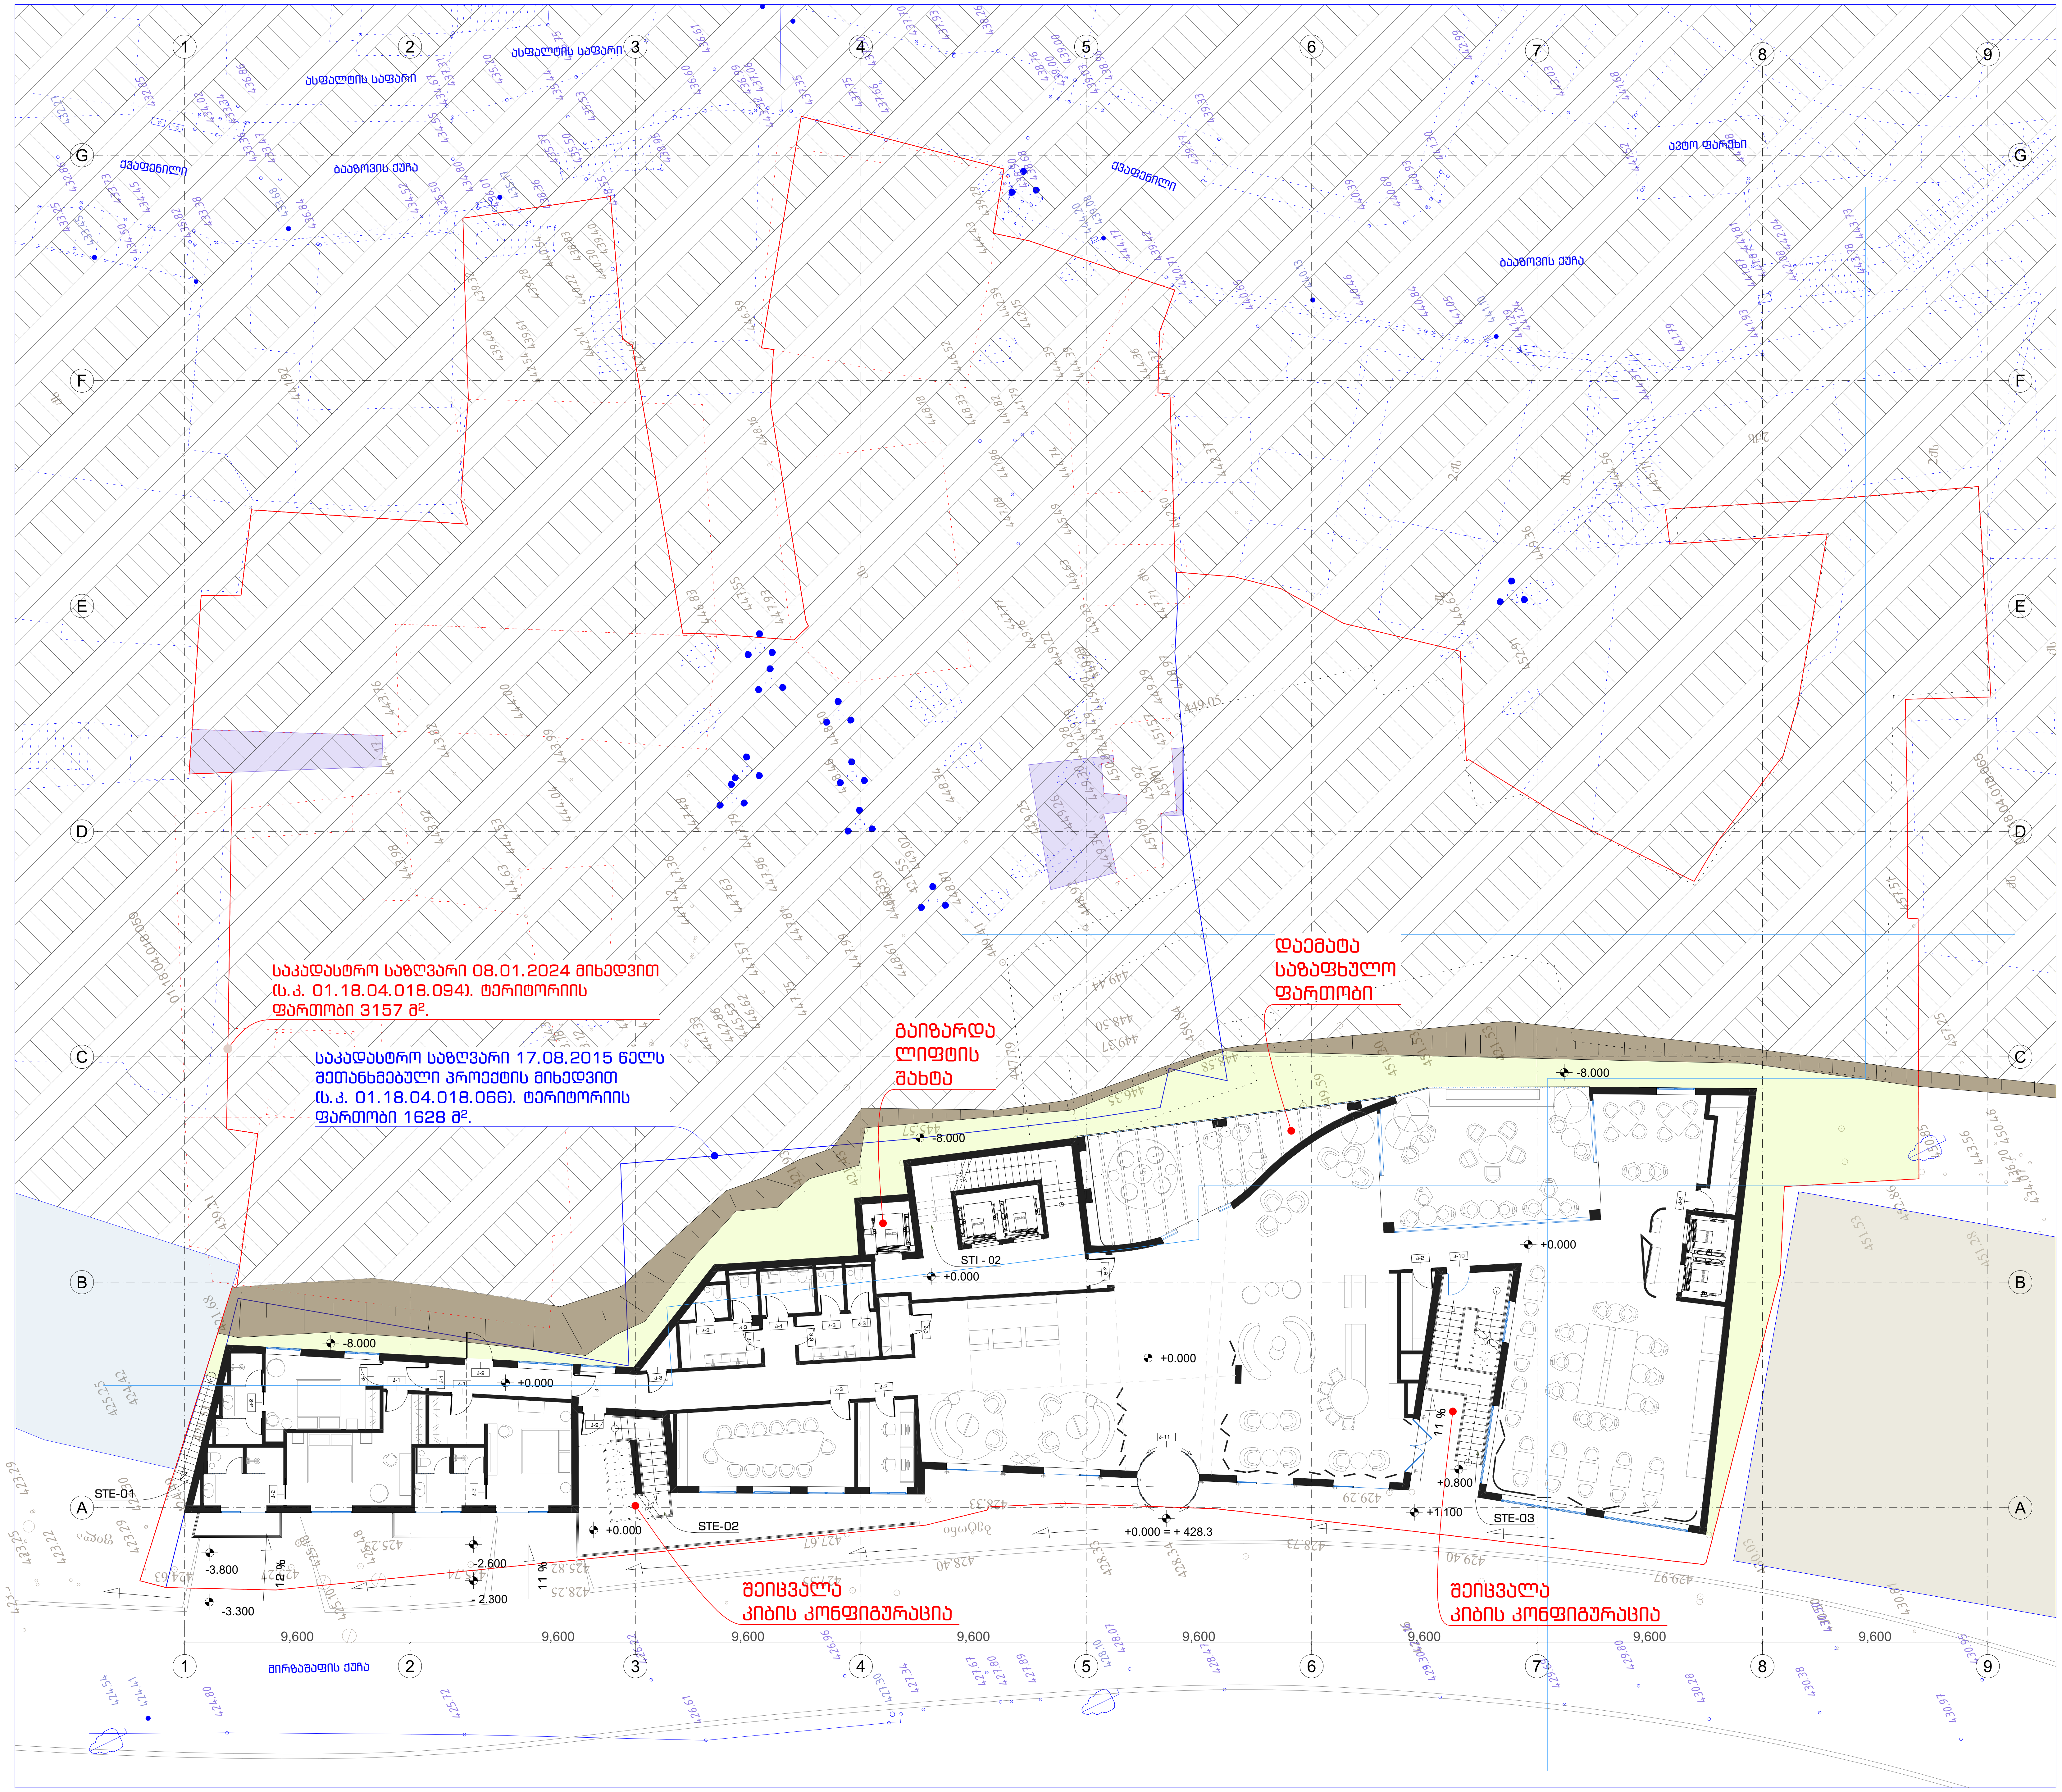

XYZ construction

6 d. mirtskhulava street
0179 tbilisi, georgia
phone: +995 32 2231246
mail: xyz@xyz.com.ge
www.xyzconstruction.com.ge

მისამართი:
ქ.თბილისი.მ. შაფის N12, N12-ა, N19,
გ. ბააზოვის N11, N13

ზომები მოცემულია მილიმეტრებში

სტადია არქიტექტურა

ზოგადი შენიშვნები:
1 . ნახაზი მომზადებულია ისაწვდომობის ეროვნული სტანდარტების მიხედვით
2 . იატაკის ზედაპირები მოეწყობა ისე, რომ იქნება მდგრადი, მყარი და არასრიალა.
3 . განათების ელექტრო სამართავები, ჩამრთველები და დენსართები, ტემპერატურის მარეგულირებლების სამართავები, წყალსადენი სისტემების მოწყობილობების მარეგულირებლები და დამცავი , ორმხრივი საკომუნიკაცია სისტემების სამართავები მოეწყობა სტანდარტების 309-ე ქვეთავის შესაბამისად.
4 . იატაკის ზედაპირი იქნება ბეტონის ან სხვა არაწვადი მასალის.

საორიენტაციო ინფ.
+0.000 = +428.3

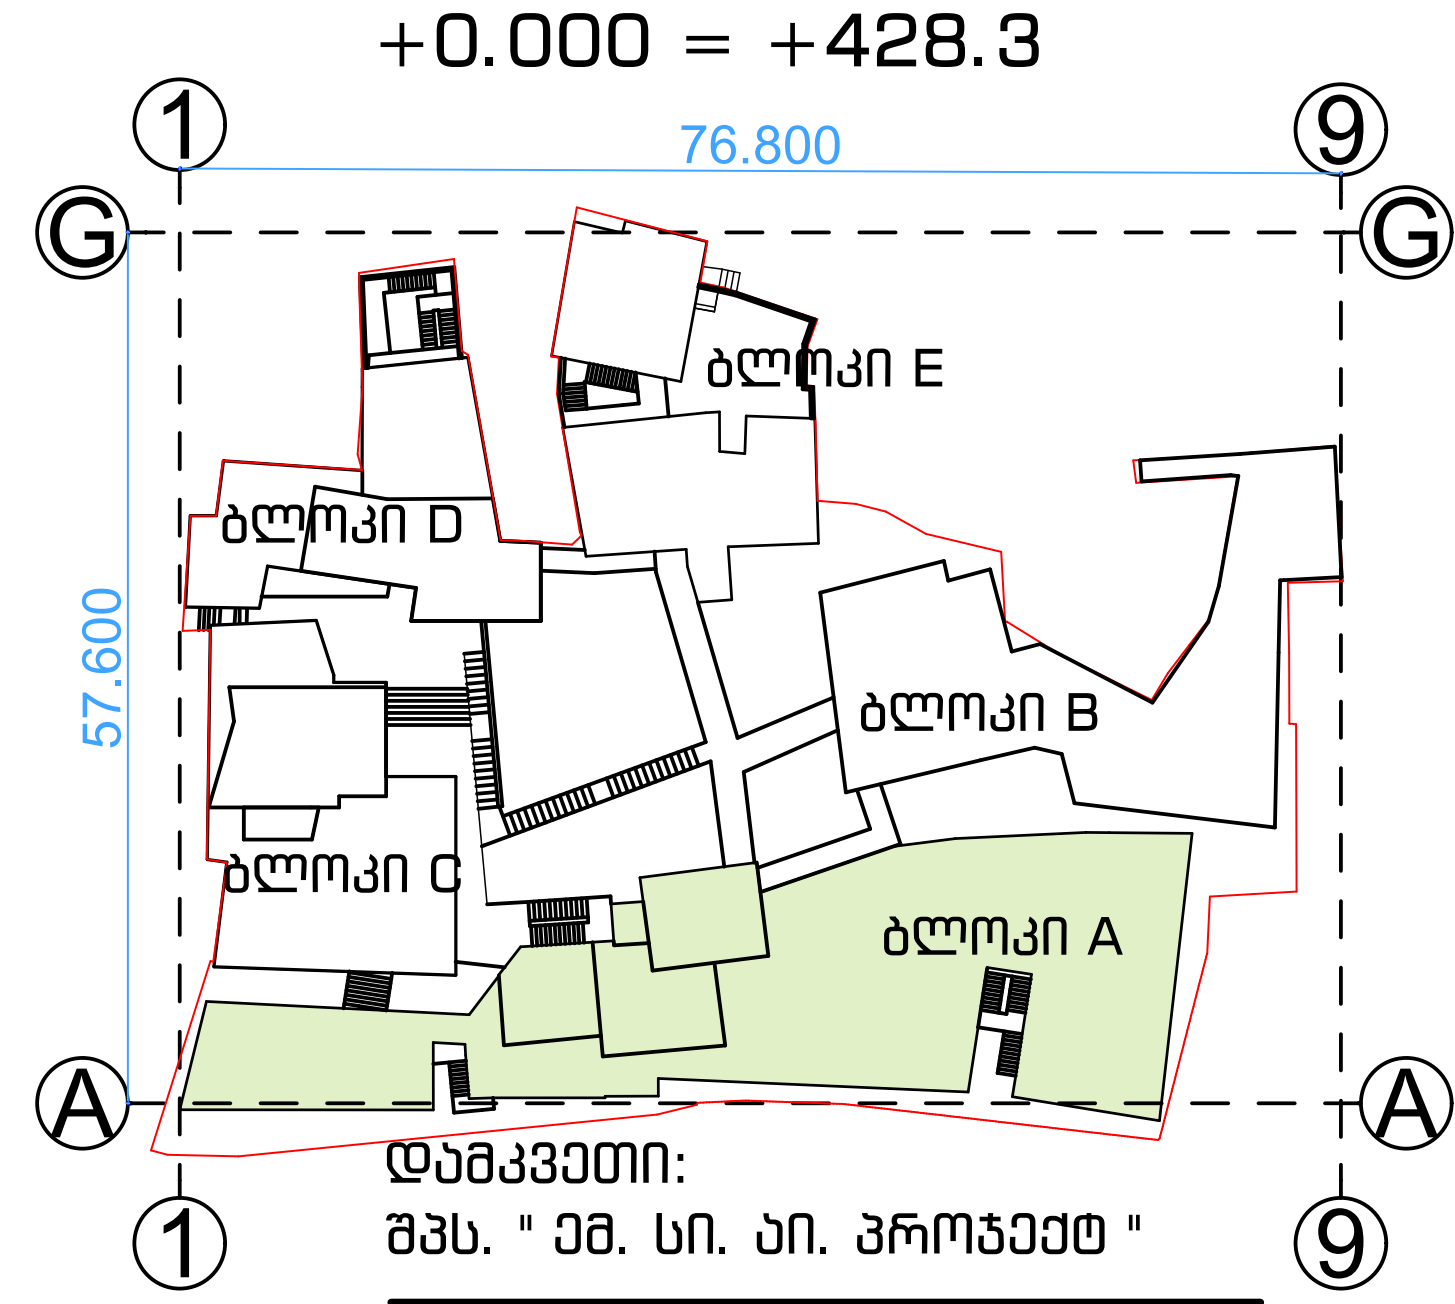

დამკვეთი:
შპს. " ემ. სი. აი. პროჯექტ "

სასტუმროსა და სასტუმრო აპარტამენტების რეკონსტრუქციის პროექტი

ნახაზი:

გეგმა ნიშნულზე +0.000

პრ.ავტ.	ლ. ლომინაშვილი
არქიტ.	ხ.ბერულავა
შეამოწმა	ა. კაჟკაჟიშვილი
საავტორო უფლებები	xyz construction
თარიღი	11.29.23
ფორმატი	A2
	მასშტაბი 1:200
რევიზია	ფურცელი

A-102

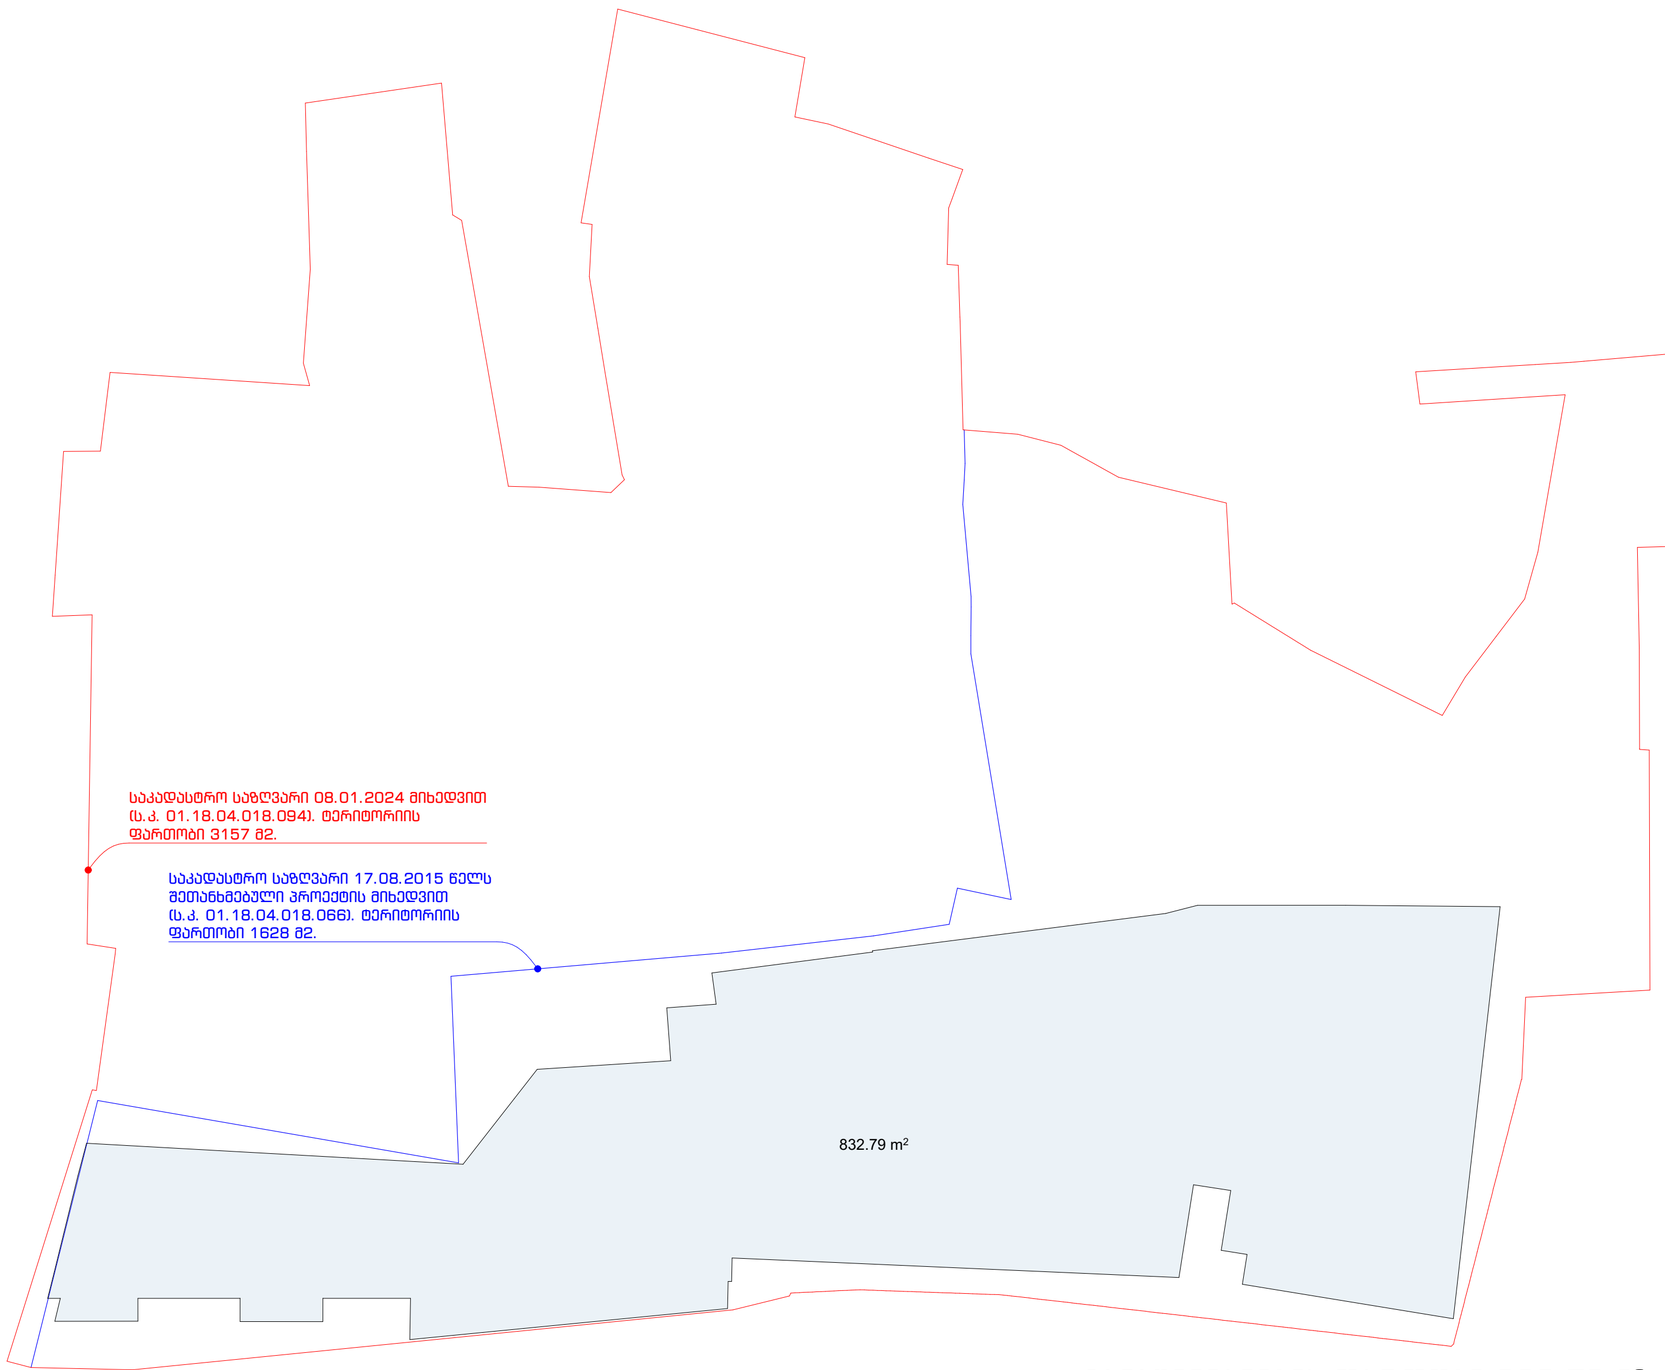

განაშენიანების ფართობი 832.79 მ²

XYZ
construction
6 d. mirtskhulava street
0179 tbilisi, georgia
phone: +995 32 2231246
mail: xyz@xyz.com.ge
www.xyzconstruction.com.ge

მისამართი:
ქ.თბილისი.მ. შაფის
N12, N12-ა, N19,
გ. ბააზოვის N11, N13

ზომები მოცემულია
მილიმეტრებში

სტადია არქიტექტურა

ზოგადი შენიშვნები:
1 . ნახაზი მომზადებულია ისაწვდომობის
ეროვნული სტანდარტების მიხედვით
2 . იატაკის ზედაპირები მოწყობა ისე,
რომ იქნება მდგრადი, მყარი და
არასრიალა.
3 . განათების ელექტრო სამართავები,
ჩამრთველები და დენსართები,
ტემპერატურის მარეგულირებლების
სამართავები, წყალსადენი სისტემების
მოწყობილობების მარეგულირებლები და
დამცავი , ორმხრივი საკომუნიკაცია
სისტემების სამართავები მოწყობა
სტანდარტების 309-ე ქვეთავის
შესაბამისად.
4 . იატაკის ზედაპირი იქნება ბეტონის ან
სხვა არაწვადი მასალის.

საორიენტაციო ინფ.

+0.000 = +428.3

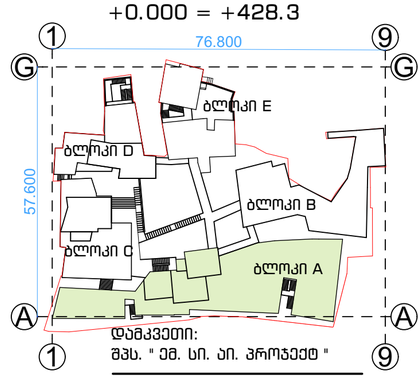

დამკვეთი:
შპს. " ემ. სი. აი. პროჯექტ "

სასტუმროსა და სასტუმრო
აპარტამენტების
რეკონსტრუქციის პროექტი

ნახაზი:

განაშენიანების ფართობი
+0.000 ნიშნულზე

პრ.ავტ.	ლ. ლომინაშვილი
არქიტ.	ხ.ბერულავა
შეამოწმა	ა. კაჭკაჭიშვილი
საავტორო უფლებები	xyz construction

თარიღი	11.29.23
ფორმატი	A2

მასშტაბი

N

რევიზია ფურცელი

A-102-G

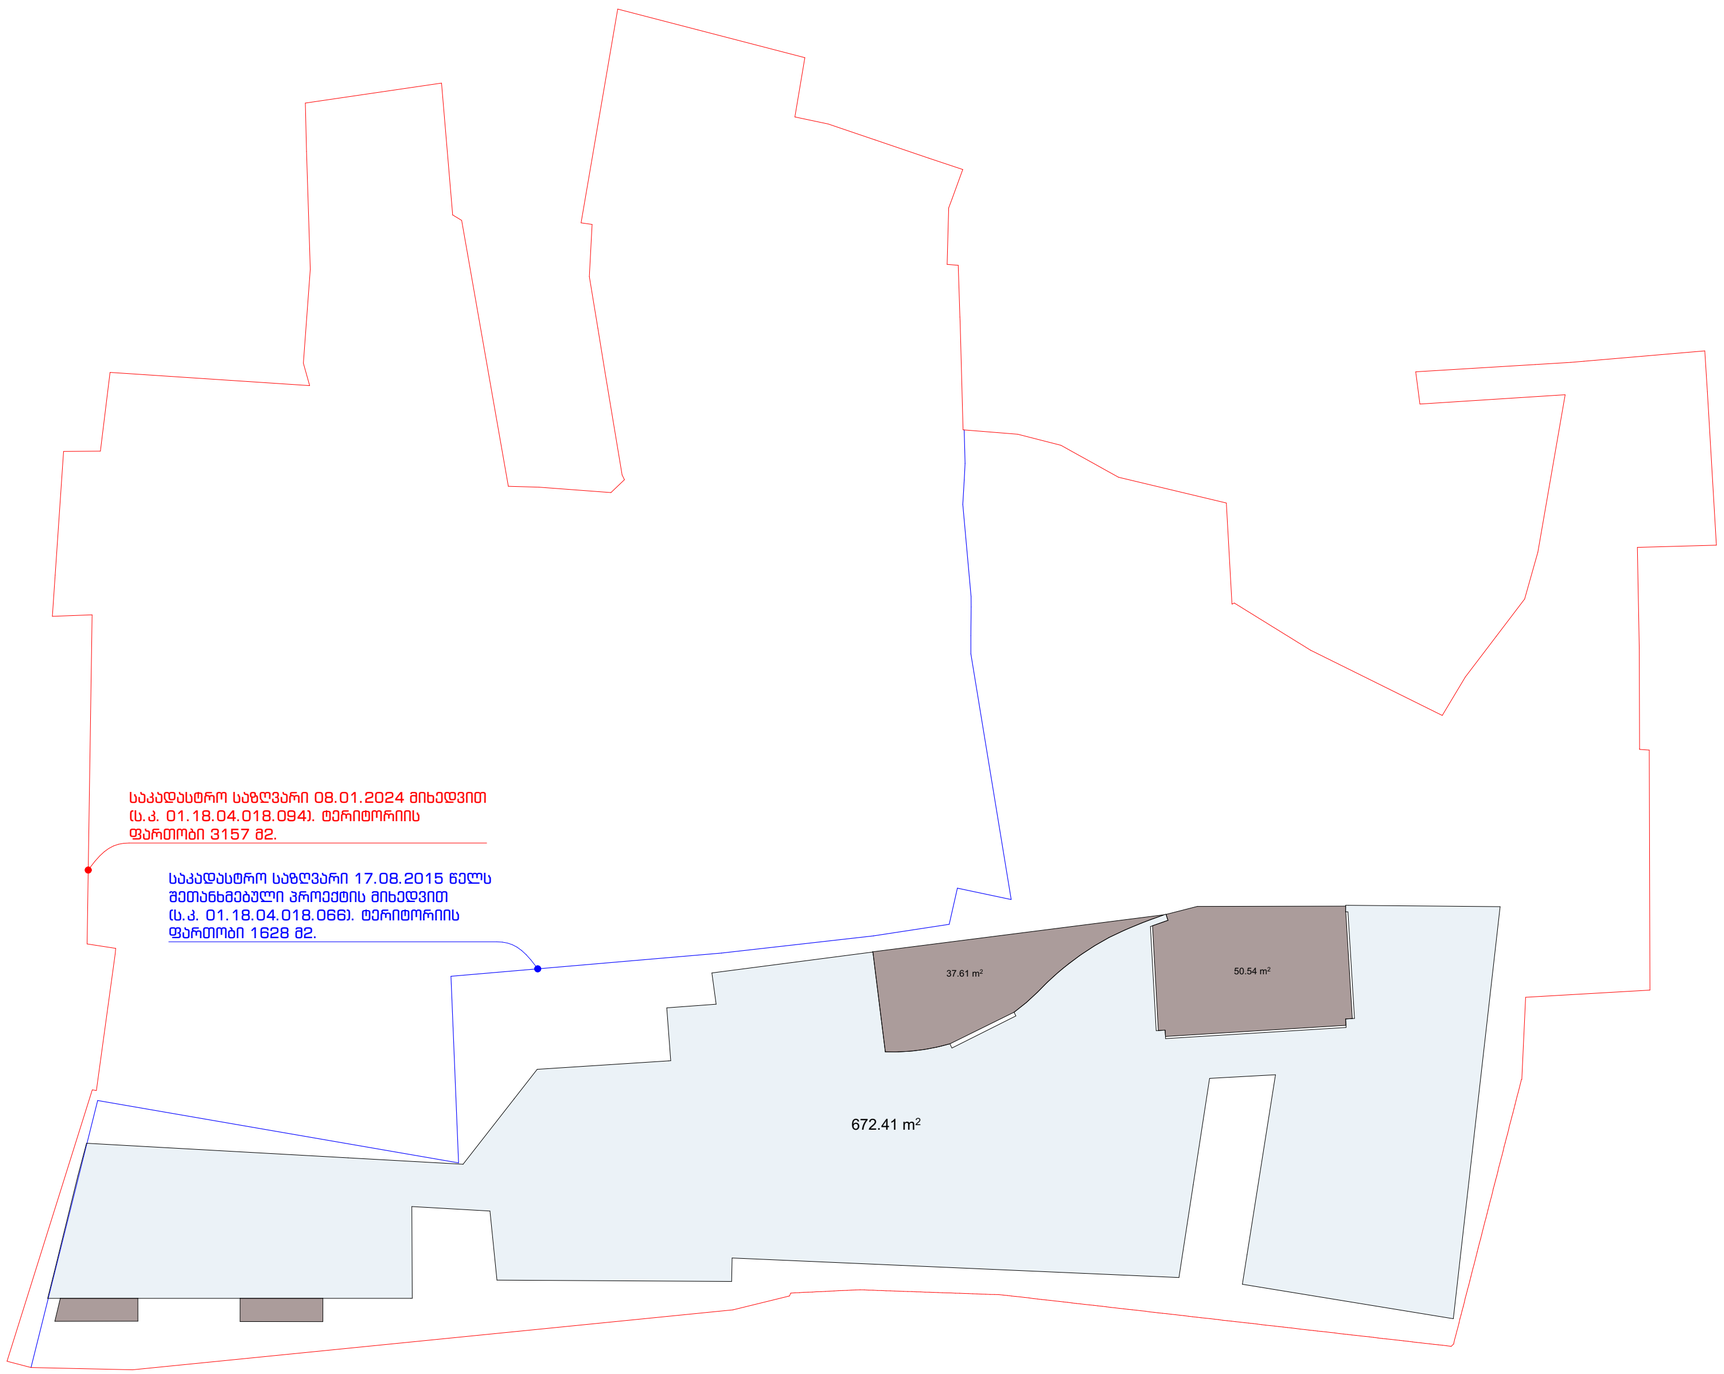

K2 კოეფიციენტის საანგარიშო კროკები

XYZ
construction
6 d. mirtskhulava street
0179 tbilisi, georgia
phone: +995 32 2231246
mail: xyz@xyz.com.ge
www.xyzconstruction.com.ge

მისამართი:
ქ.თბილისი.მ. შაფის
N12, N12-ა, N19,
გ. ბააზოვის N11, N13

ზომები მოცემულია
მილიმეტრებში

სტადია არქიტექტურა

ზოგადი შენიშვნები:
1 . ნახაზი მომზადებულია ისაწვდომობის
ეროვნული სტანდარტების მიხედვით
2 . იატაკის ზედაპირები მოწყობა ისე,
რომ იქნება მდგრადი, მყარი და
არასრიალა.
3 . განათების ელექტრო სამართავები,
ჩამრთველები და დენსართები,
ტემპერატურის მარეგულირებლების
სამართავები, წყალსადენი სისტემების
მოწყობილობების მარეგულირებლები და
დამცავი , ორმხრივი საკომუნიკაცია
სისტემების სამართავები მოწყობა
სტანდარტების 309-ე ქვეთავის
შესაბამისად.
4 . იატაკის ზედაპირი იქნება ბეტონის ან
სხვა არაწვადი მასალის.

საორიენტაციაო ინფ.

+0.000 = +428.3

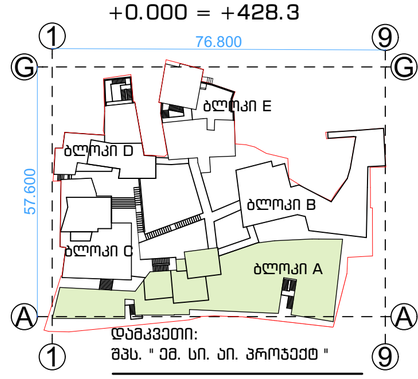

დამკვეთი:
შპს. " ემ. სი. აი. პროჯექტ "

სასტუმროსა და სასტუმრო
აპარტამენტების
რეკონსტრუქციის პროექტი

ნახაზი:
K2 კოეფიციენტის
საანგარიშო ფართობი
+0.000 ნიშნულზე

პრ.ავტ.	ლ. ლომინაშვილი
არქიტ.	ხ.ბერულავა
შეამოწმა	ა. კაჭკაჭიშვილი
საავტორო უფლებები	xyz construction

თარიღი	11.29.23
ფორმატი	A2

მასშტაბი

N

რევიზია ფურცელი

A-102-K2

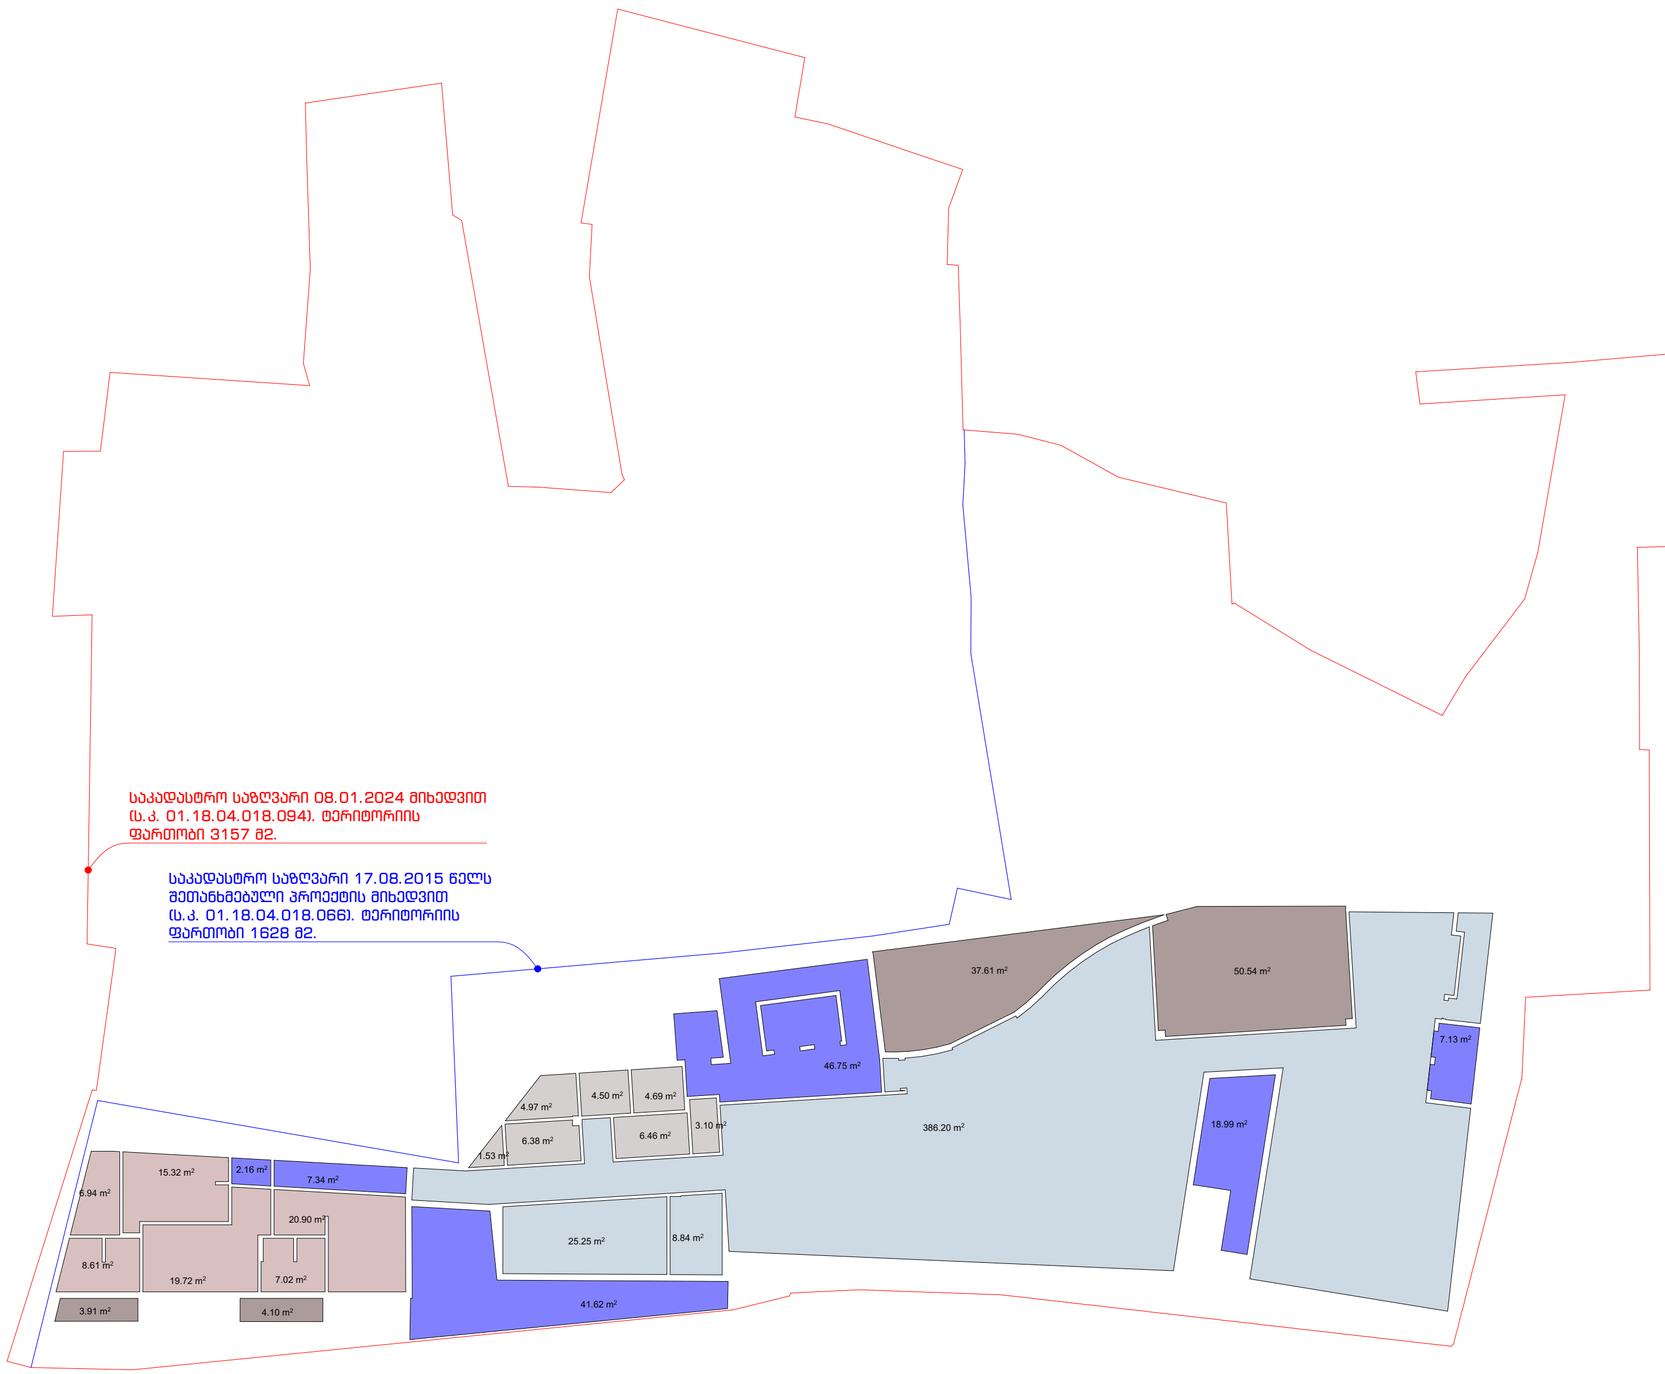

განაშენიანების საანგარიშო კროკი +0.000 ნიშნულზე

- კიბის უჯრედისა და სადარბაზოს ფართობი 123.99 მ²
- დამხმარე ფართობი 31.63 მ²
- საზაფხულო ფართობი 96.16 მ²
- სასტუმროს ნომრები 78.51 მ²
- კომერციული ფართობი 420.29 მ²

XYZ
construction
6 d. mirtskhulava street
0179 tbilisi, georgia
phone: +995 32 2231246
mail: xyz@xyz.com.ge
www.xyzconstruction.com.ge

მისამართი:
ქ.თბილისი.მ. შაფის
N12, N12-ა, N19,
გ. ბააზოვის N11, N13

ზომები მოცემულია
მილიმეტრებში

სტადია არქიტექტურა

ზოგადი შენიშვნები:
1 . ნახაზი მომზადებულია ისაწვდომობის
ეროვნული სტანდარტების მიხედვით
2 . იატაკის ზედაპირები მოწყობა ისე,
რომ იქნება მდგრადი, მყარი და
არასრიალა.
3 . განათების ელექტრო სამართავები,
ჩამრთველები და დენსართები,
ტემპერატურის მარეგულირებლების
სამართავები, წყალსადენი სისტემების
მოწყობილობების მარეგულირებლები და
დამცავი , ორმხრივი საკომუნიკაციო
სისტემების სამართავები მოწყობა
სტანდარტების 309-ე ქვეთავის
შესაბამისად.
4 . იატაკის ზედაპირი იქნება ბეტონის ან
სხვა არაწვადი მასალის.

საორიენტაციო ინფ.

+0.000 = +428.3

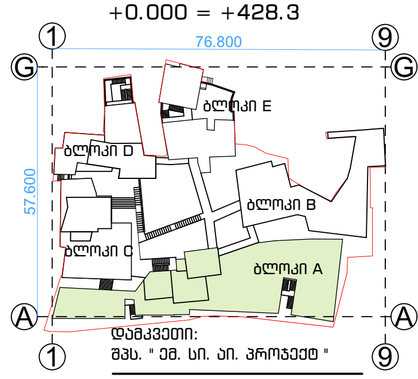

დამკვეთი:
შპს. " ემ. სი. აი. პროჯექტ "

სასტუმროსა და სასტუმრო
აპარტამენტების
რეკონსტრუქციის პროექტი

ნახაზი:
ტექნიკურ-ეკონომიკური
მაჩვენებლების საანგარიშო
კროკები +0.000 ნიშნულზე

პრ.ავტ.	ლ. ლომინაშვილი
არქიტ.	ხ.ბერულავა
შეამოწმა	ა. კაჭკაჭიშვილი
საავტორო უფლებები	xyz construction

თარიღი	11.29.23
ფორმატი	A2

მასშტაბი

რევიზია ფურცელი

A-102-TEM

XYZ
construction
6 d. mirtskhulava street
0179 tbilisi, georgia
phone: +995 32 2231246
mail: xyz@xyz.com.ge
www.xyzconstruction.com.ge

მისამართი:
ქ.თბილისი.მ. შაფის
N12, N12-ა, N19,
მ. ბააზოვის N11, N13

ზომები მოცემულია
მილიმეტრებში

სტადია არქიტექტურა

ზოგადი შენიშვნები:
1 . ნახაზი მომზადებულია სანაწვდომობის ერთიანი სტანდარტების მიხედვით
2 . იატაკის ზედაპირები მოეწყობა ისე, რომ იქნება მდგრადი, მყარი და არასრიალა.
3 . განათების ელექტრო სამონტაჟო, ჩამრთველები და დენსართები, ტემპერატურის მარეგულირებლების სამონტაჟო, წყალსადენი სისტემების მოწყობილობების მარეგულირებლები და დამცავი , ორმხრივი საკომუნიკაციო სისტემების სამონტაჟო მოეწყობა სტანდარტების 309-ე ქვეთავის შესაბამისად.
4 . იატაკის ზედაპირი იქნება ბეტონის ან სხვა არანგბადი მასალის.

საორიენტაციო ინფ.

+0.000 = +428.3

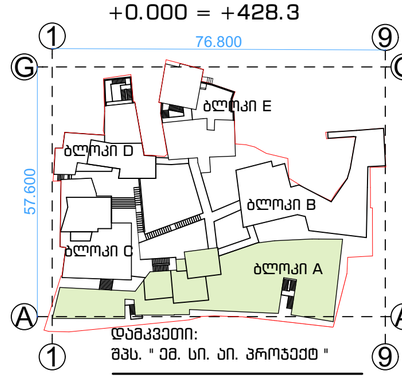

დამკვეთი:
შპს. " ემ. სი. აი. პროჯექტ "

სასტუმროსა და სასტუმრო აპარტამენტების რეკონსტრუქციის პროექტი

ნახაზი:

გეგმა ნიშნულზე +4.500

პრ.ავტ.	ლ. ლომინაშვილი
არქიტ.	ხ.ბერულავა
შეამოწმა	ა. კაჭკაჭიშვილი
საავტორო უფლებები	xyz construction

თარიღი	11.29.23
ფორმატი	A2
მასშტაბი	1:200
რევიზია	ფურცელი
	A-103

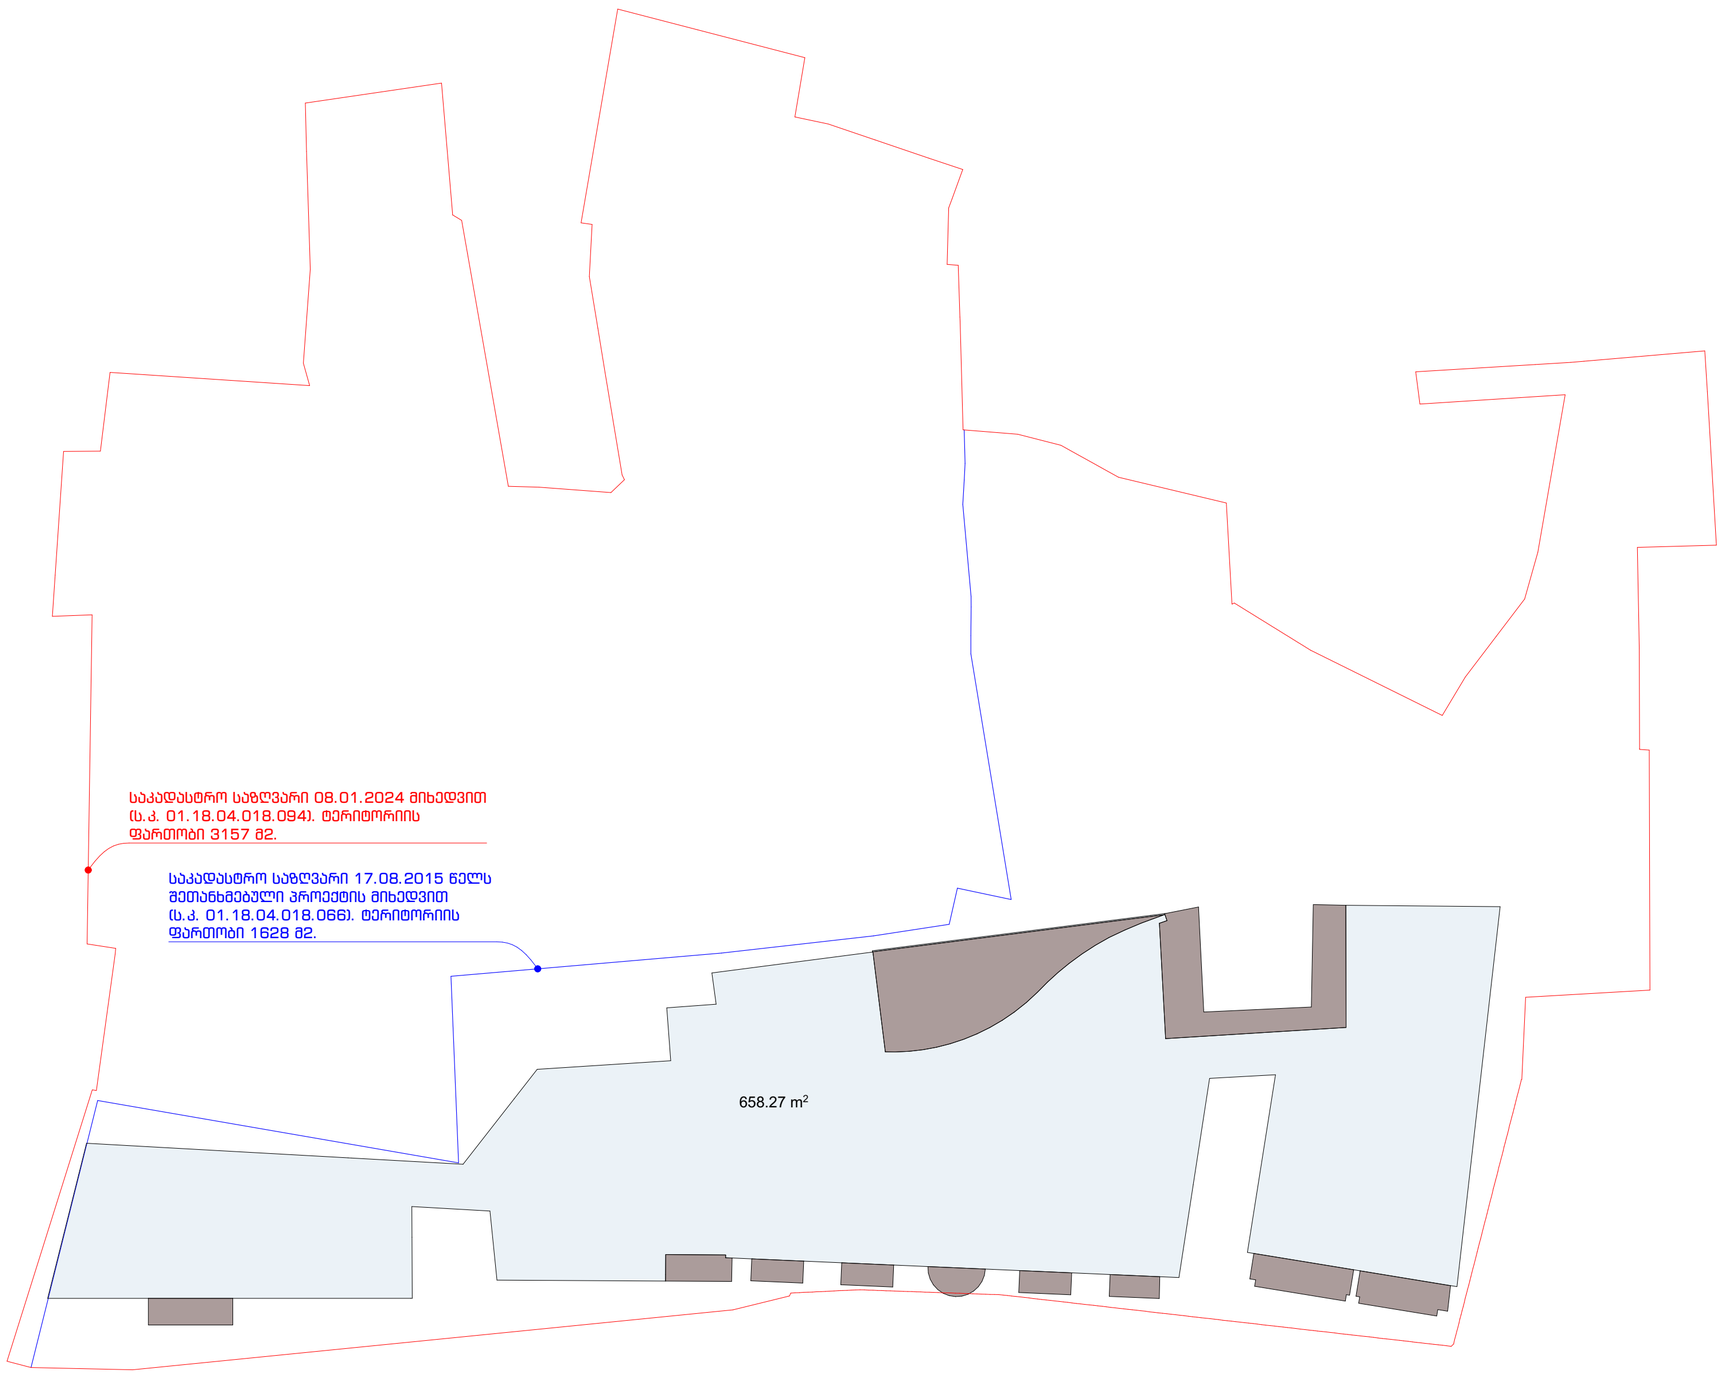

კ2 კოეფიციენტის საანგარიშო კროკები

XYZ
construction
6 d. mirtskhulava street
0179 tbilisi, georgia
phone: +995 32 2231246
mail: xyz@xyz.com.ge
www.xyzconstruction.com.ge

მისამართი:
ქ.თბილისი.მ. შაფის
N12, N12-ა, N19,
გ. ბააზოვის N11, N13

ზომები მოცემულია
მილიმეტრებში

სტადია არქიტექტურა

ზოგადი შენიშვნები:
1 . ნახაზი მომზადებულია ისაწვდომობის ეროვნული სტანდარტების მიხედვით
2 . იატაკის ზედაპირები მოეწყობა ისე, რომ იქნება მდგრადი, მყარი და არასრიალა.
3 . განათების ელექტრო სამართავები, ჩამრთველები და დენსართები, ტემპერატურის მარეგულირებლების სამართავები, წყალსადენი სისტემების მოწყობილობების მარეგულირებლები და დამცავი , ორმხრივი საკომუნიკაციო სისტემების სამართავები მოეწყობა სტანდარტების 309-ე ქვეთავის შესაბამისად.
4 . იატაკის ზედაპირი იქნება ბეტონის ან სხვა არაწვადი მასალის.

საორიენტაციო ინფ.

+0.000 = +428.3

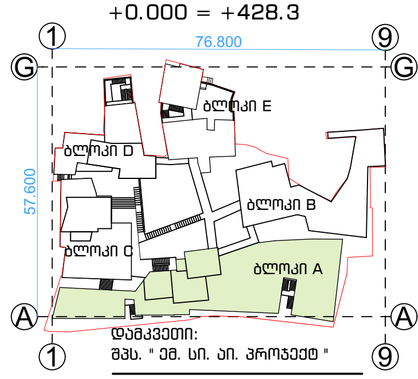

დამკვეთი:
შპს. " ემ. სი. აი. პროჯექტ "

სასტუმროსა და სასტუმრო აპარტამენტების რეკონსტრუქციის პროექტი

ნახაზი:
კ2 კოეფიციენტის
საანგარიშო ფართობი
+4.500 ნიშნულზე

პრ.ავტ.	ლ. ლომინაშვილი
არქიტ.	ხ.ბერულავა
შეამოწმა	ა. კაჭკაჭიშვილი
საავტორო უფლებები	xyz construction

თარიღი	11.29.23
ფორმატი	A2

მასშტაბი

N

რევიზია ფურცელი

A-103-K2

XYZ
construction
6 d. mirtskhulava street
0179 tbilisi, georgia
phone: +995 32 2231246
mail: xyz@xyz.com.ge
www.xyzconstruction.com.ge

მისამართი:
ქ.თბილისი.მ. შაფის
N12, N12-ა, N19,
მ. ბაასზოვის N11, N13

ზომები მოცემულია
მილიმეტრებში

სტადია არქიტექტურა

ზოგადი შენიშვნები:
1 . ნახაზი მომზადებულია ისაწვდომობის ეროვნული სტანდარტების მიხედვით
2 . იატაკის ზედაპირები მოწყობა ისე, რომ იქნება მდგრადი, მყარი და არასრიალა.
3 . განათების ელექტრო სამართავები, ჩამრთველები და დენსართები, ტემპერატურის მარეგულირებლების სამართავები, წყალსადენი სისტემების მოწყობილობების მარეგულირებლები და დამცავი , ორმხრივი საკომუნიკაცია სისტემების სამართავები მოწყობა სტანდარტების 309-ე ქვეთავის შესაბამისად.
4 . იატაკის ზედაპირი იქნება ბეტონის ან სხვა არაწვადი მასალის.

საორიენტაციაო ინფ.

+0.000 = +428.3

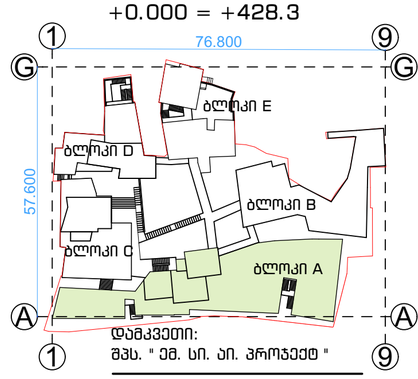

დამკვეთი:
შპს. " ემ. სი. აი. პროჯექტ "

სასტუმროსა და სასტუმრო აპარტამენტების რეკონსტრუქციის პროექტი

ნახაზი:
ტექნიკურ-ეკონომიკური მაჩვენებლების საანგარიშო კროკები +4.500 ნიშნულზე

პრ.არქ. ლ. ლომინაძვილი
არქიტ. ხ.ბერულავა
შეამოწმა ა. კაჭკაჭიშვილი
საავტორო უფლებები xyz construction

თარიღი 11.29.23
ფორმატი A2

მასშტაბი

N

რევიზია ფურცელი

A-103-TEM

საკადასტრო საზღვარი 08.01.2024 მიხედვით (ს.კ. 01.18.04.018.094). ტერიტორიის ფართობი 3157 მ2.

საკადასტრო საზღვარი 17.08.2015 წელს შეთანხმებული პროექტის მიხედვით (ს.კ. 01.18.04.018.066). ტერიტორიის ფართობი 1628 მ2.

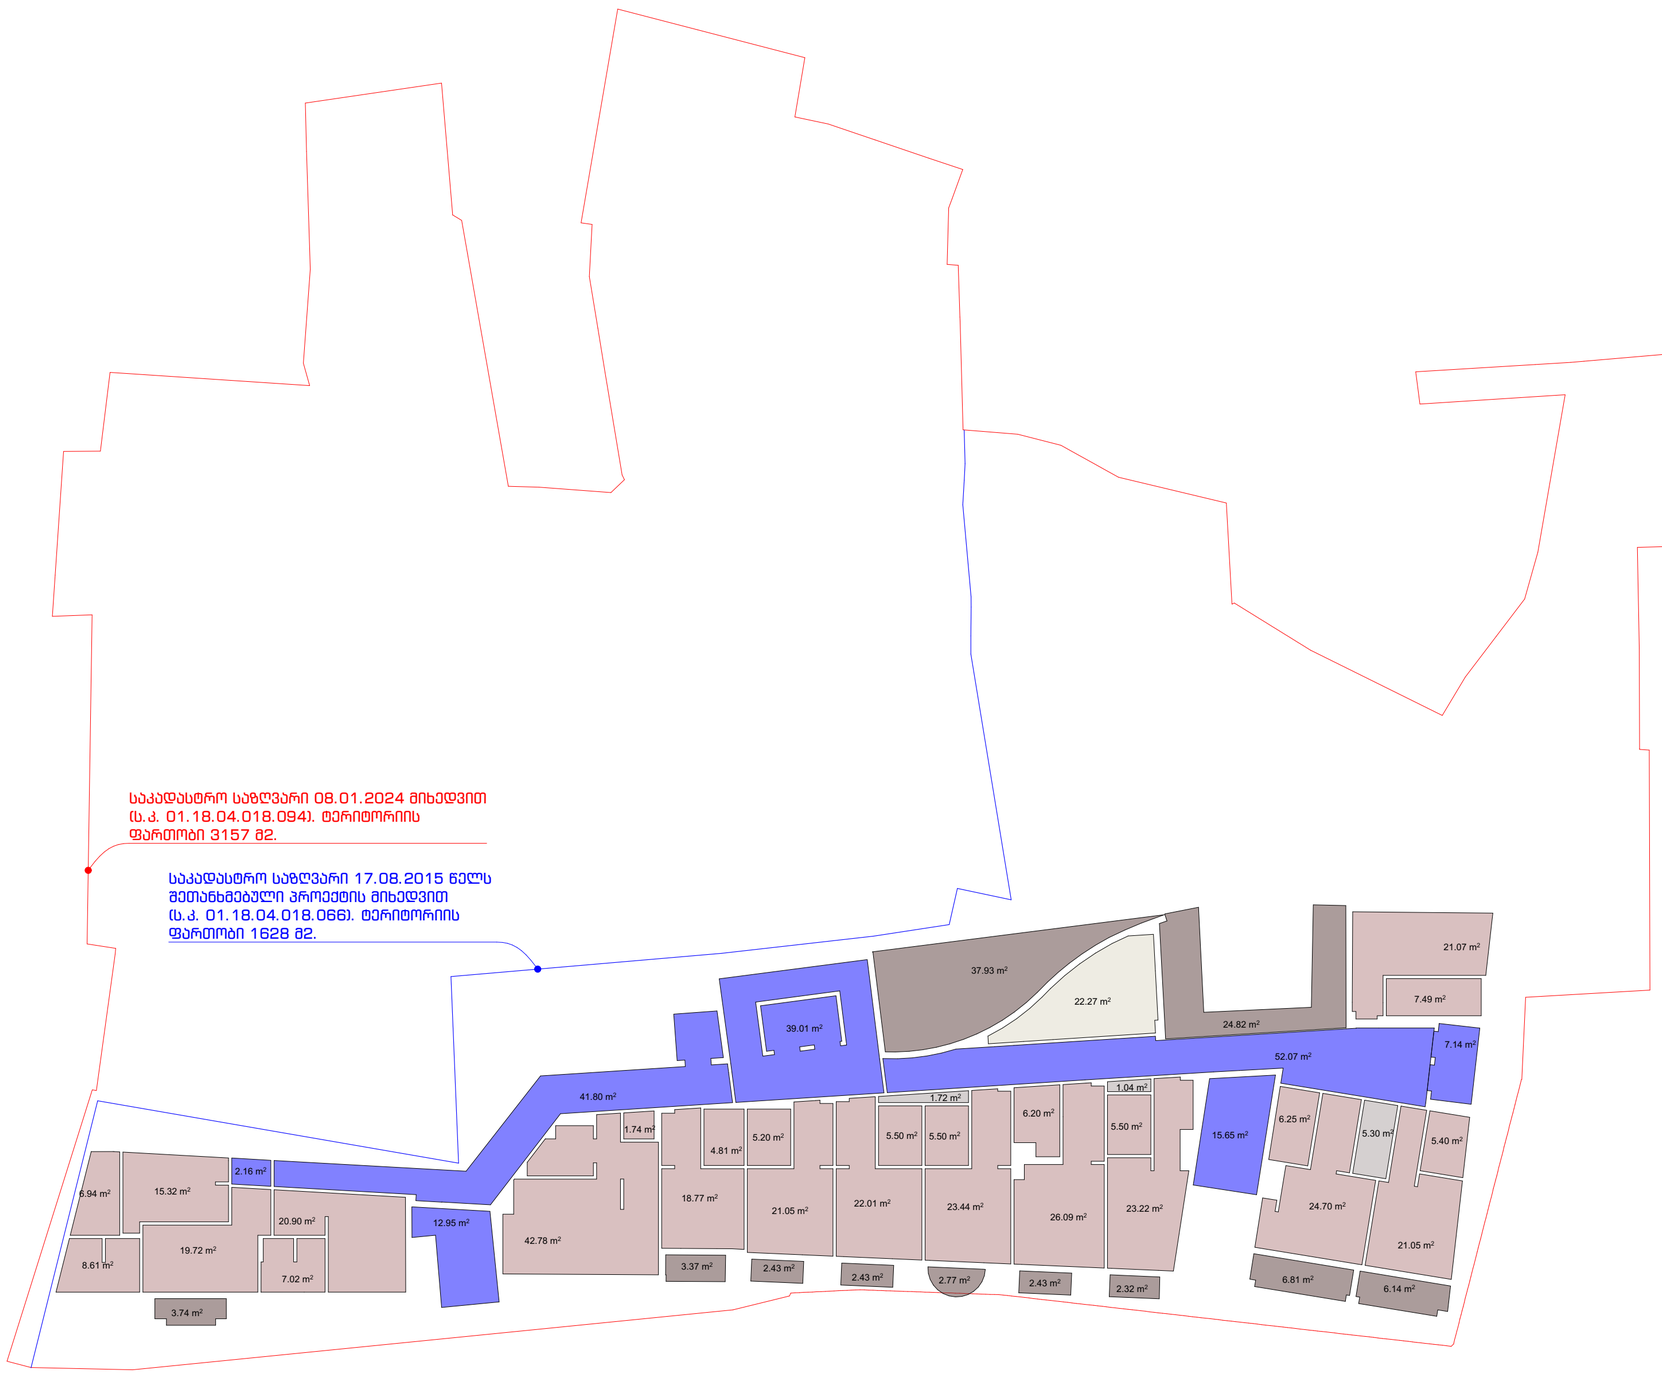

განაშენიანების საანგარიშო კროკი +4.500 ნიშნულზე

- კიბის უჯრედისა და სადარბაზოს ფართობი 170.78 მ²
- დამხმარე ფართობი 8.06 მ²
- საზაფხულო ფართობი 95.19 მ²
- სასტუმროს ნომრები 344.7 მ²
- სამეურნეო ფართობი 22.27 მ²

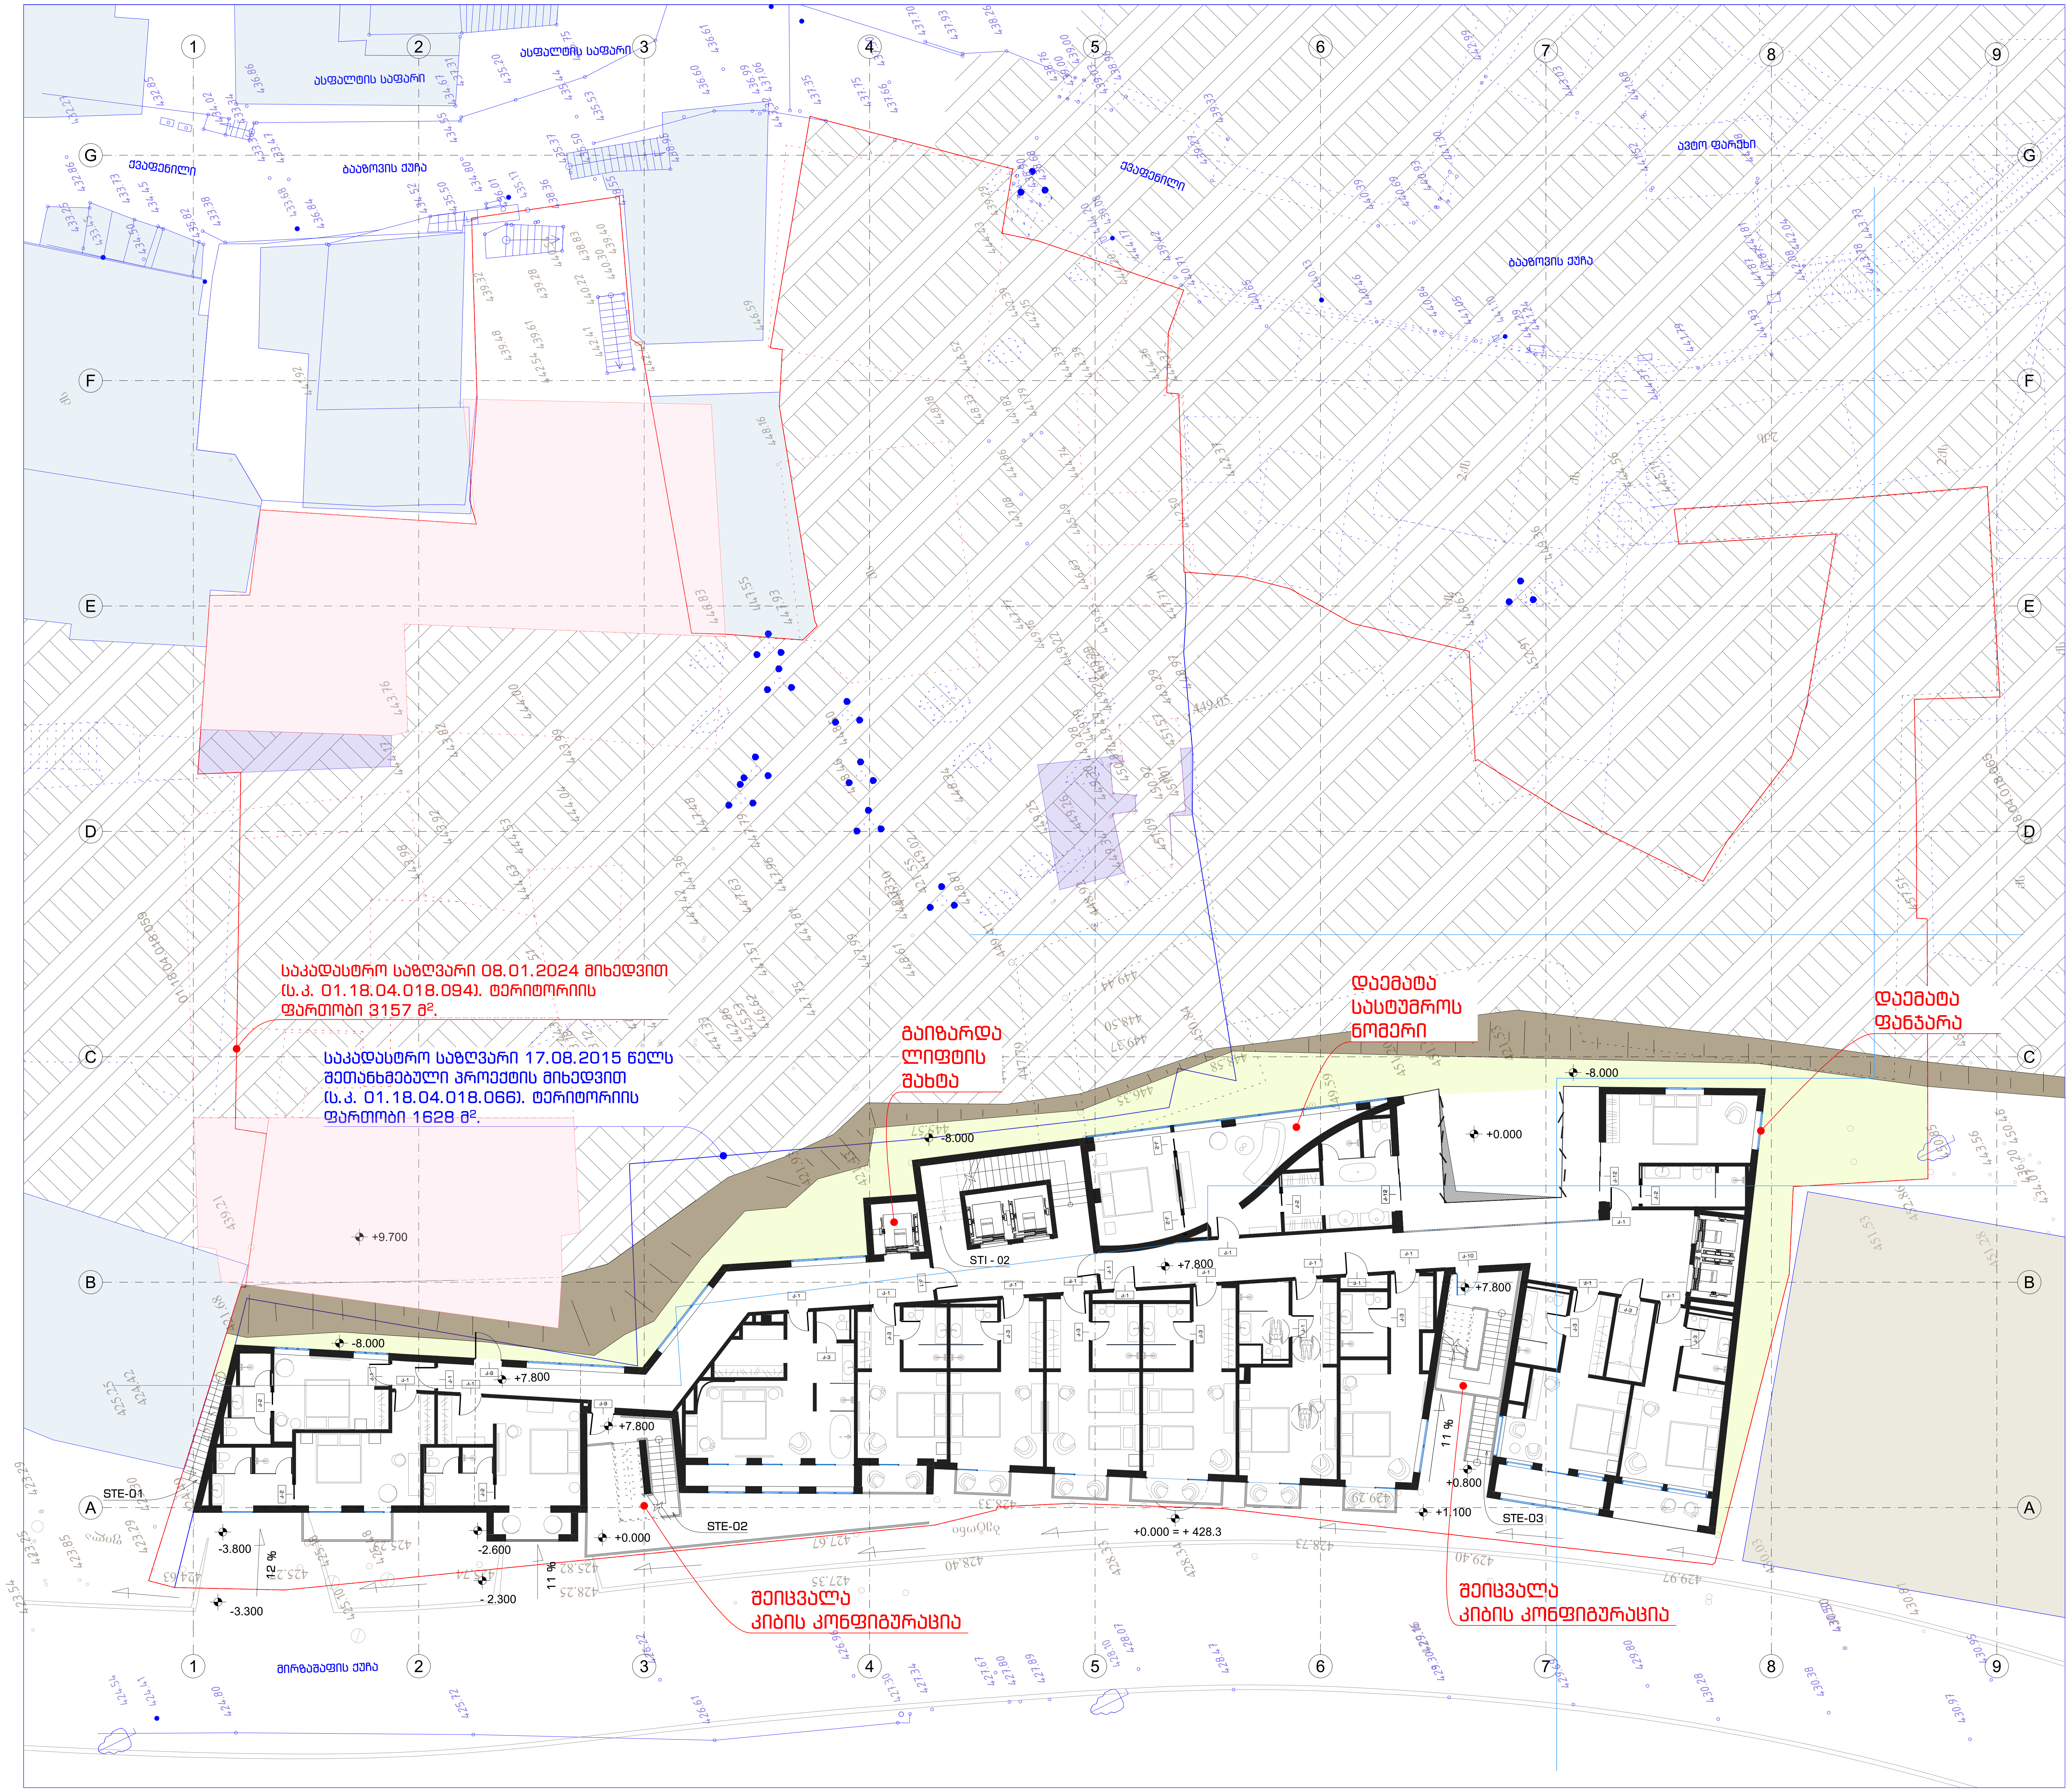

XYZ construction
6 d. mirtskhulava street
0179 tbilisi, georgia
phone: +995 32 2231246
mail: xyz@xyz.com.ge
www.xyzconstruction.com.ge

მისამართი:
ქ.თბილისი.მ. შაფის N12, N12-ა, N19,
გ. ბააზოვის N11, N13

ზომები მოცემულია მილიმეტრებში

სტადია არქიტექტურა

ზოგადი შენიშვნები:
1 . ნახაზი მომზადებულია ისაწვდომობის ეროვნული სტანდარტების მიხედვით
2 . იატაკის ზედაპირები მოეწყობა ისე, რომ იქნება მდგრადი, მყარი და არასრიალა.
3 . განათების ელექტრო სამართავები, ჩამრთველები და დენსართები, ტემპერატურის მარეგულირებლების სამართავები, წყალსადენი სისტემების მოწყობილობების მარეგულირებლები და დამცავი , ორმხრივი საკომუნიკაციო სისტემების სამართავები მოეწყობა სტანდარტების 309-ე ქვეთავის შესაბამისად.
4 . იატაკის ზედაპირი იქნება ბეტონის ან სხვა არაწვადი მასალის.

საორიენტაციო ინფ.
+0.000 = +428.3

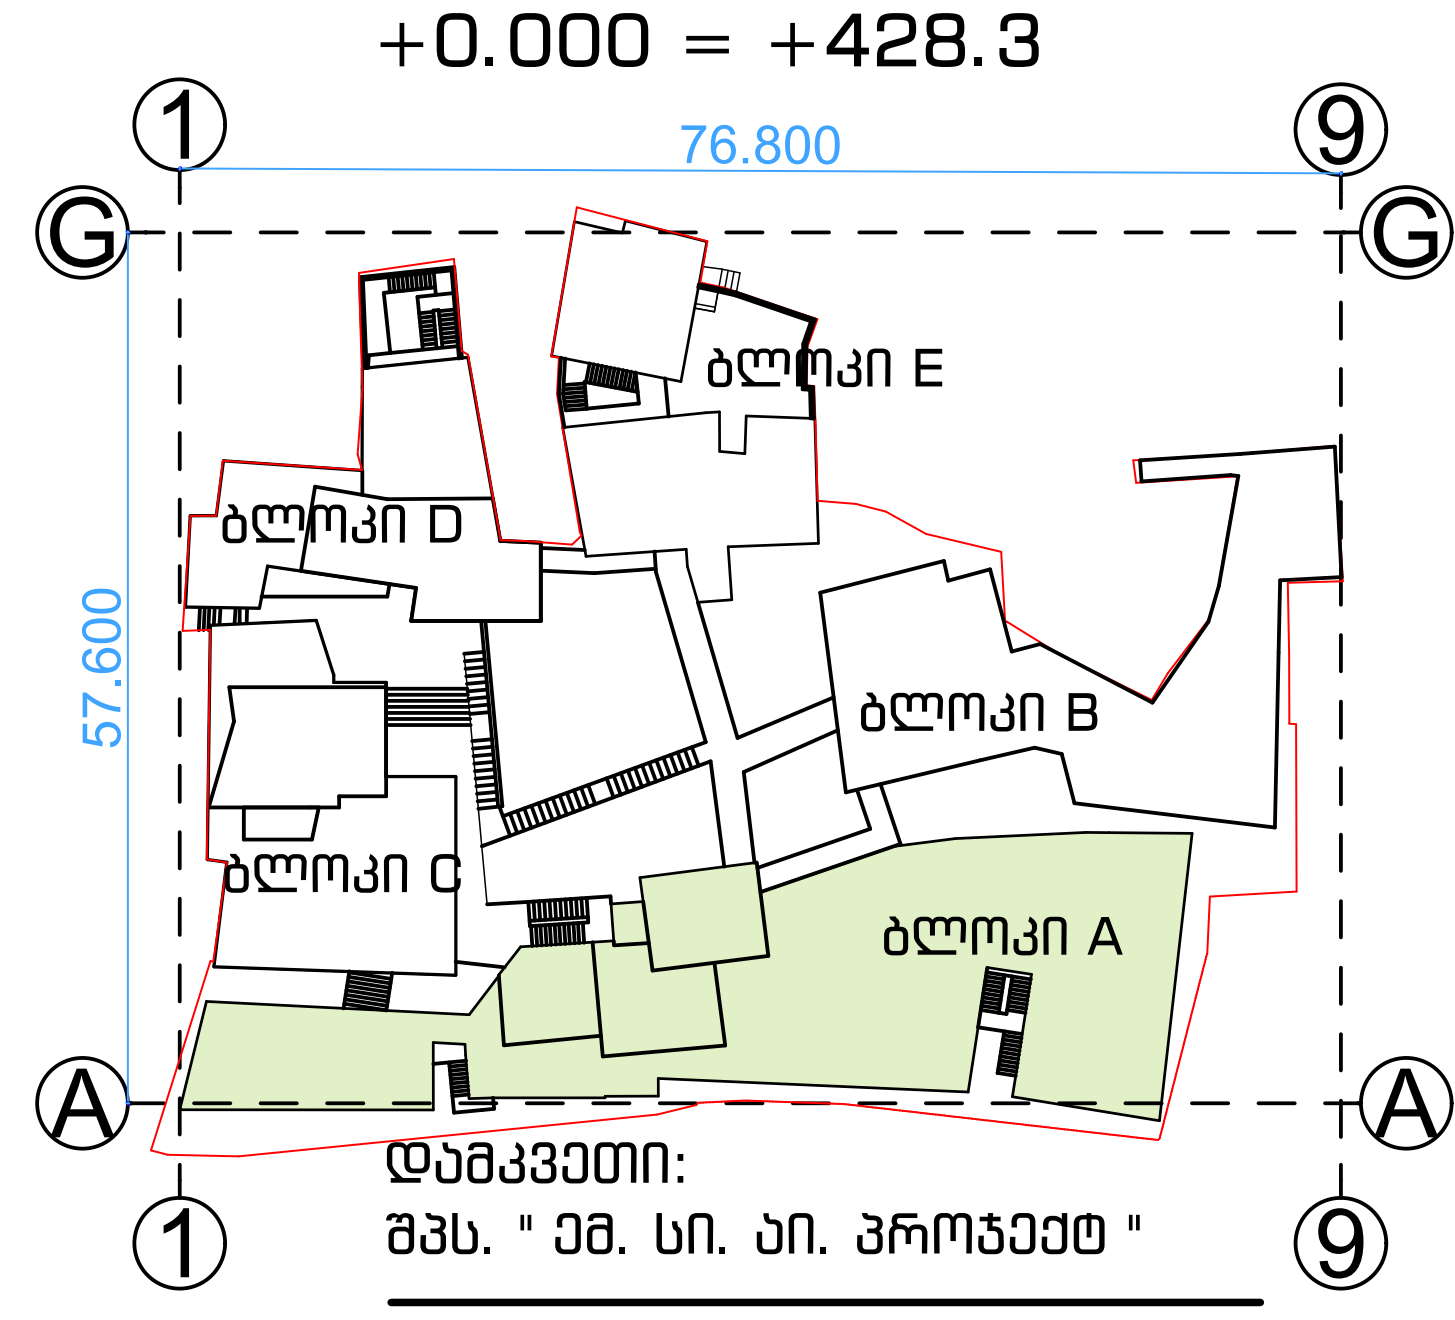

დამკვეთი:
შპს. " ემ. სი. აი. პროჯექტ "

სასტუმროსა და სასტუმრო აპარტამენტების რეკონსტრუქციის პროექტი

ნახაზი:
გეგმა ნიშნულზე +7.800

პრ.ავტ.	ლ. ლომინაშვილი
არქიტ.	ხ.ბერულავა
შეამოწმა	ა. კაჭკაჭიშვილი
საავტორო უფლებები	xyz construction
თარიღი	11.29.23
ფორმატი	A2

მასშტაბი
1:200

რევიზია
ფურცელი
A-104

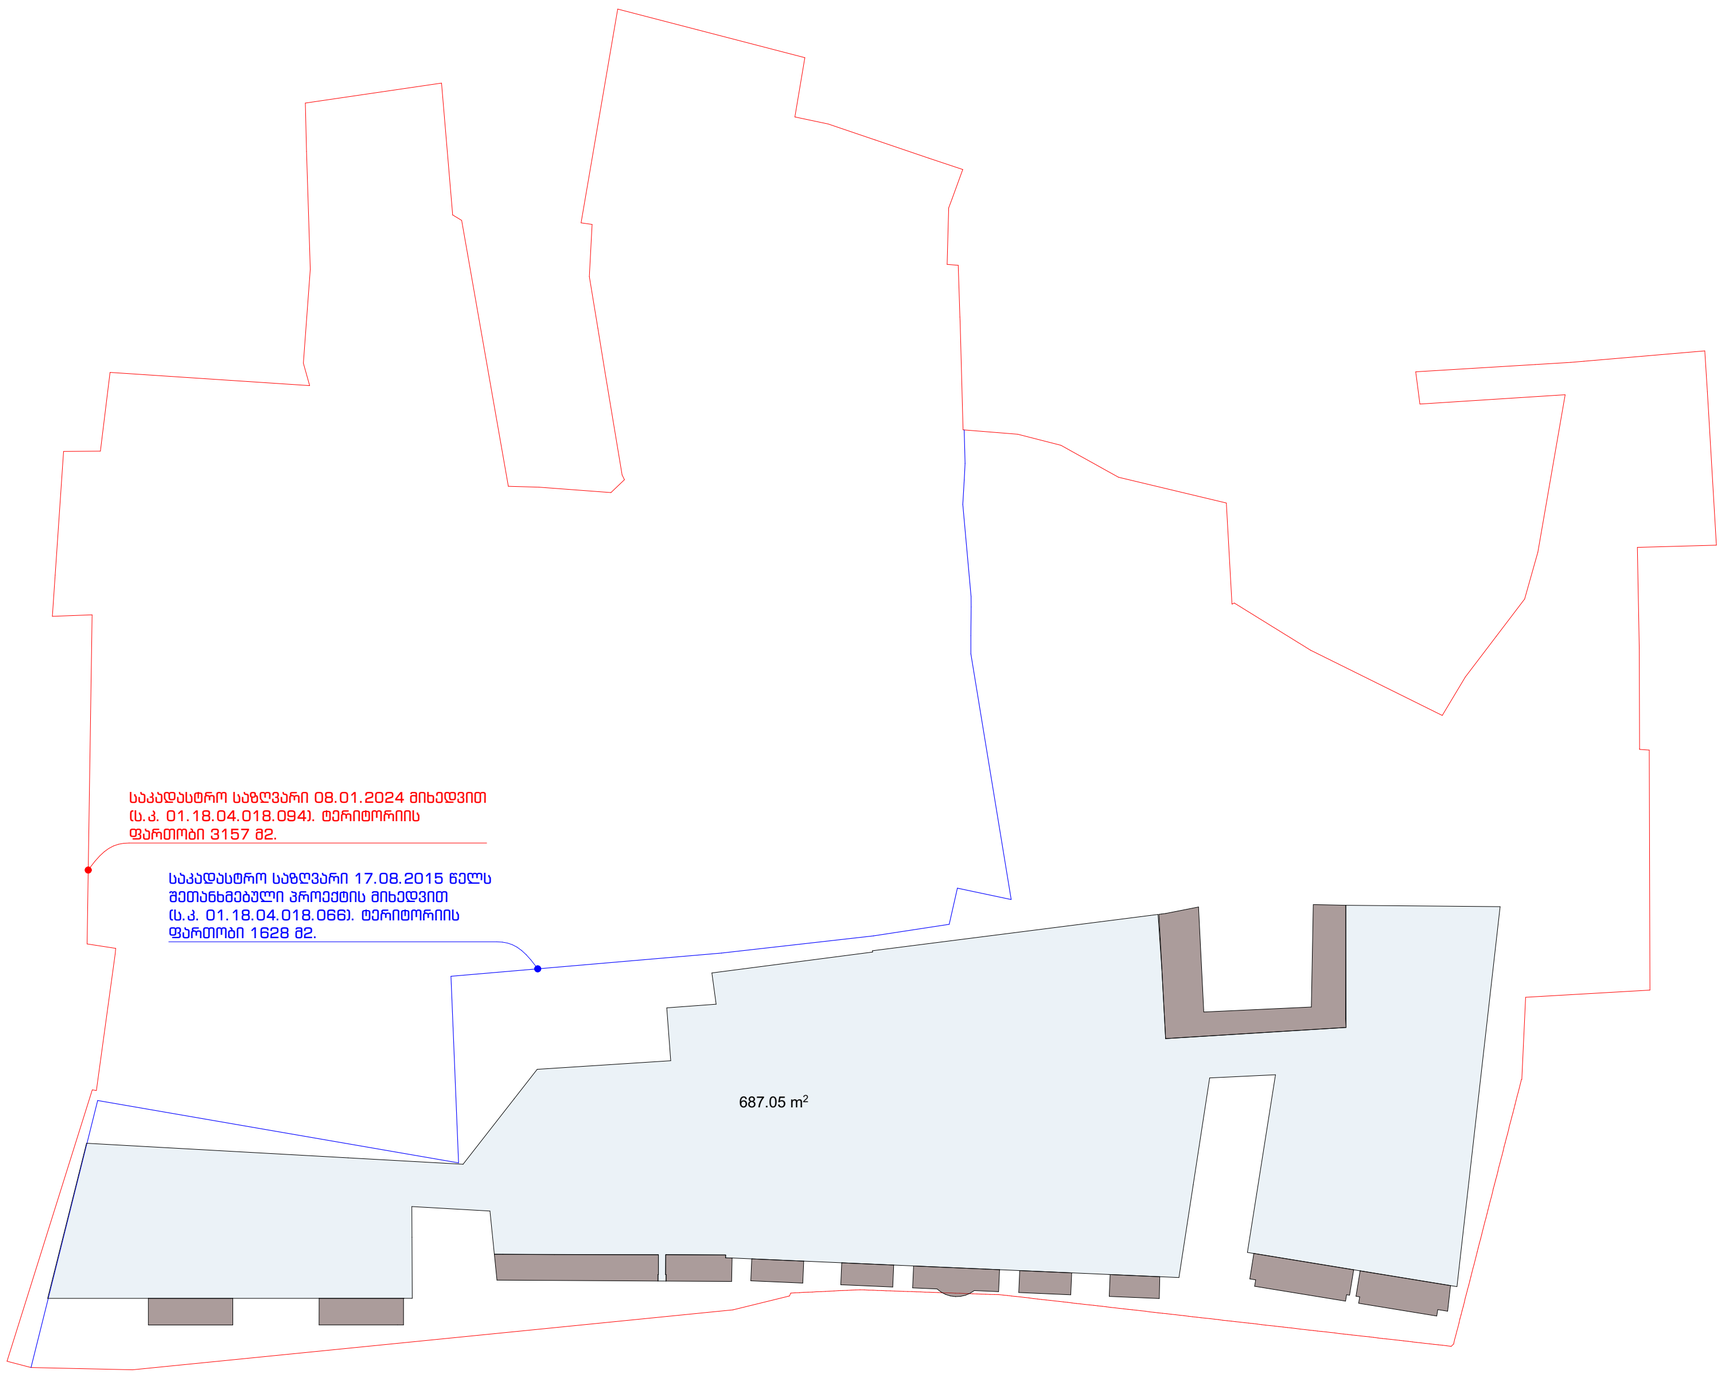

K2 კოეფიციენტის საანგარიშო კროკები

XYZ
construction
6 d. mirtskhulava street
0179 tbilisi, georgia
phone: +995 32 2231246
mail: xyz@xyz.com.ge
www.xyzconstruction.com.ge

მისამართი:
ქ.თბილისი.მ. შაფის
N12, N12-ა, N19,
მ. ბააზოვის N11, N13

ზომები მოცემულია
მილიმეტრებში

სტადია არქიტექტურა

ზოგადი შენიშვნები:
1 . ნახაზი მომზადებულია ისაწვდომობის ეროვნული სტანდარტების მიხედვით
2 . იატაკის ზედაპირები მოწყობა ისე, რომ იქნება მდგრადი, მყარი და არასრიალა.
3 . განათების ელექტრო სამართავები, ჩამრთველები და დენსართები, ტემპერატურის მარეგულირებლების სამართავები, წყალსადენი სისტემების მოწყობილობების მარეგულირებლები და დამცავი , ორმხრივი საკომუნიკაცია სისტემების სამართავები მოწყობა სტანდარტების 309-ე ქვეთავის შესაბამისად.
4 . იატაკის ზედაპირი იქნება ბეტონის ან სხვა არაწვადი მასალის.

საორიენტაციაო ინფ.

+0.000 = +428.3

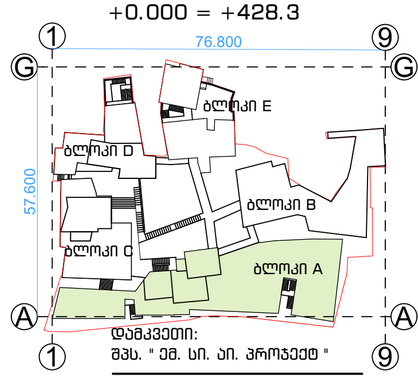

დამკვეთი:
შპს. " ემ. სი. აი. პროჯექტ "

სასტუმროსა და სასტუმრო აპარტამენტების რეკონსტრუქციის პროექტი

ნახაზი:
K2 კოეფიციენტის
საანგარიშო ფართობი
+7.800 ნიშნულზე

პრ.ავტ.	ლ. ლომინაშვილი
არქიტ.	ხ.ბერულავა
შეამოწმა	ა. კაჭკაჭიშვილი
საავტორო უფლებები	xyz construction

თარიღი	11.29.23
ფორმატი	A2

მასშტაბი

N

რევიზია ფურცელი

A-104-K2

XYZ
construction
6 d. mirtskhulava street
0179 tbilisi, georgia
phone: +995 32 2231246
mail: xyz@xyz.com.ge
www.xyzconstruction.com.ge

მისამართი:
ქ.თბილისი.მ. შაფის
N12, N12-ა, N19,
გ. ბააზოვის N11, N13

ზომები მოცემულია
მილიმეტრებში

სტადია არქიტექტურა

ზოგადი შენიშვნები:
1 . ნახაზი მომზადებულია ისაწვდომობის ეროვნული სტანდარტების მიხედვით
2 . იატაკის ზედაპირები მოწყობა ისე, რომ იქნება მდგრადი, მყარი და არასრიალა.
3 . განათების ელექტრო სამართავები, ჩამრთველები და დენსართები, ტემპერატურის მარეგულირებლების სამართავები, წყალსადენი სისტემების მოწყობილობების მარეგულირებლები და დამცავი , ორმხრივი საკომუნიკაციო სისტემების სამართავები მოწყობა სტანდარტების 309-ე ქვეთავის შესაბამისად.
4 . იატაკის ზედაპირი იქნება ბეტონის ან სხვა არაწვადი მასალის.

საორიენტაციო ინფ.

+0.000 = +428.3

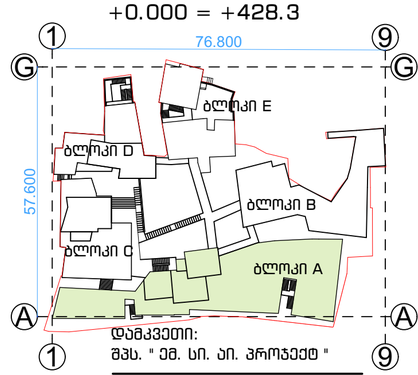

დამკვეთი:
შპს. " ემ. სი. აი. პროჯექტ "

სასტუმროსა და სასტუმრო აპარტამენტების რეკონსტრუქციის პროექტი

ნახაზი:
ტექნიკურ-ეკონომიკური მაჩვენებლების საანგარიშო კროკები +7.800 ნიშნულზე

პრ.ავტ.	ლ. ლომინაძვილი
არქიტ.	ხ.ბერულავა
შეამოწმა	ა. კაჭკაჭიშვილი
საავტორო უფლებები	xyz construction

თარიღი	11.29.23
ფორმატი	A2

მასშტაბი

რევიზია ფურცელი

A-104-TEM

საკადასტრო საზღვარი 08.01.2024 მიხედვით (ს.კ. 01.18.04.018.094). ტერიტორიის ფართობი 3157 მ2.

საკადასტრო საზღვარი 17.08.2015 წელს შეთანხმებული პროექტის მიხედვით (ს.კ. 01.18.04.018.066). ტერიტორიის ფართობი 1628 მ2.



განაშენიანების საანგარიშო კროკი +7.800 ნიშნულზე

კიბის უჯრედისა და სადარბაზოს ფართობი 172.22 მ²

დამხმარე ფართობი 8.06 მ²

საზაფხულო ფართობი 70.12 მ²

სასტუმროს ნომრები 398.89 მ²

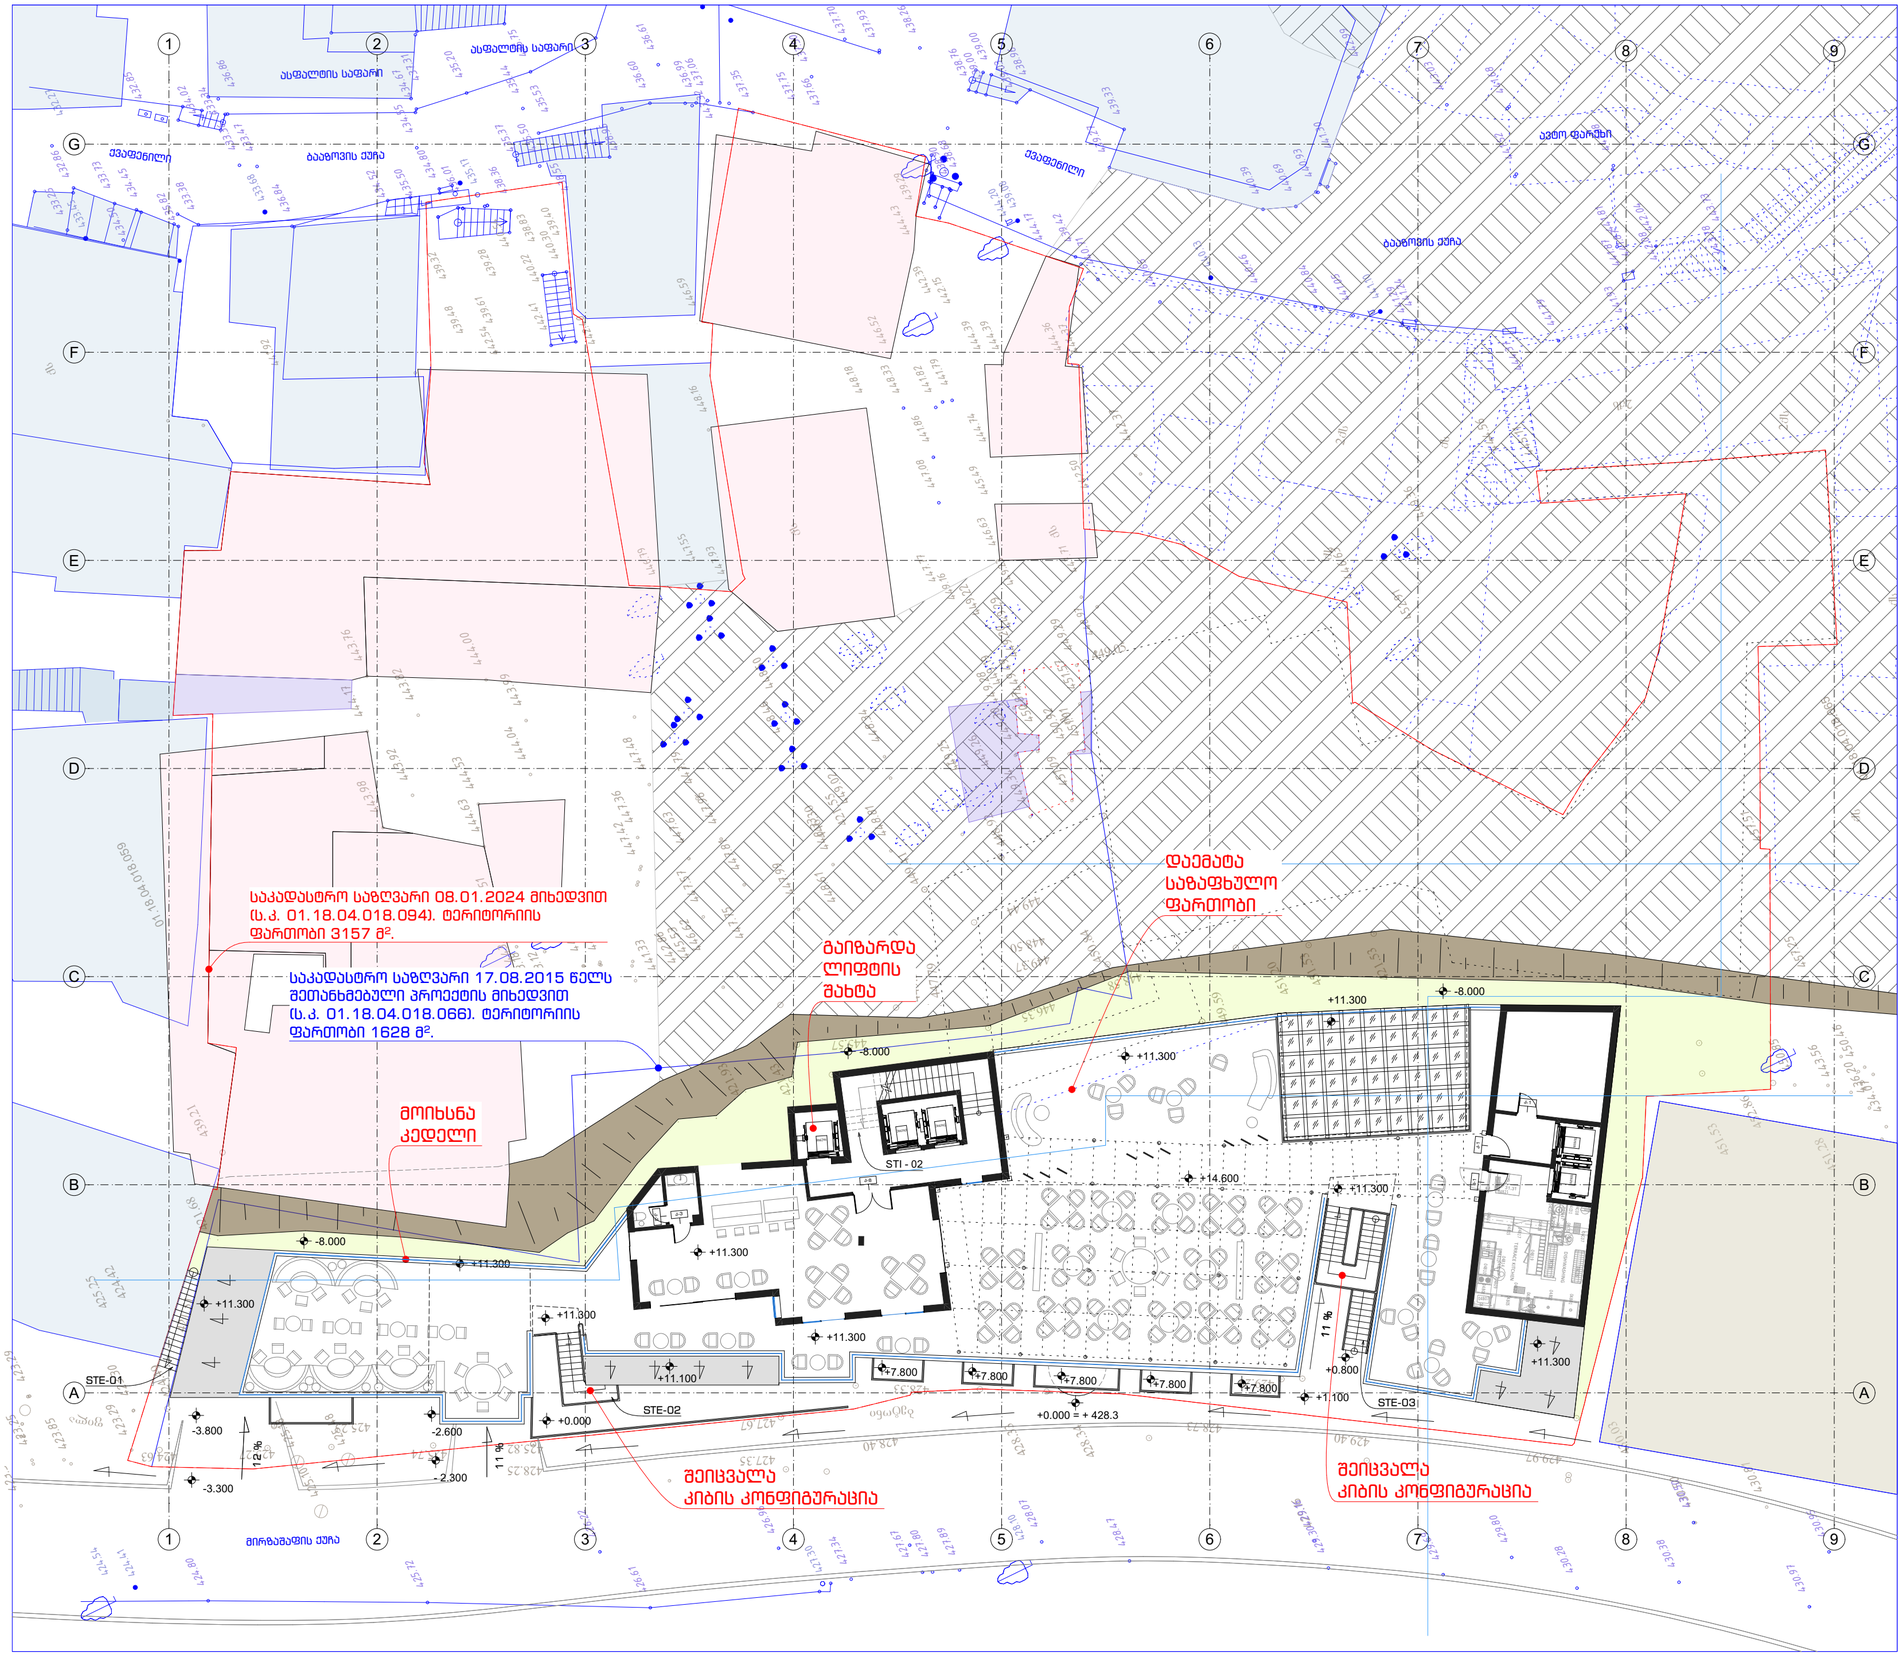

XYZ construction

6 d. mirtskhulava street
0179 tbilisi, georgia
phone: +995 32 2231246
mail: xyz@xyz.com.ge
www.xyzconstruction.com.ge

მისამართი:
ქ.თბილისი.მ. შაფის N12, N12-ა, N19, გ. ბაბაზოვის N11, N13

ზომები მოცემულია მილიმეტრებში

სტადია არქიტექტურა

ზოგადი შენიშვნები:
1 . ნახაზი მომზადებულია ისაწვდომობის ეროვნული სტანდარტების მიხედვით
2 . ობიექტის ზედაპირების მოწყობა ისე, რომ იქნება მდგრადი, მყარი და არასრიალა.
3 . განათების ელექტრო სამართავები, ჩამრთველები და დენსართები, ტემპერატურის მარეგულირებლების სამართავები, წყალსადენი სისტემების მოწყობილობების მარეგულირებლები და დამცავი , ორმხრივი საკომუნიკაცია სისტემების სამართავები მოწყობა სტანდარტების 3109-ე ქვეთავის შესაბამისად.
4 . ობიექტის ზედაპირი იქნება ბეტონის ან სხვა არაწვადი მასალის.

საორიენტაციო ინფ.

+0.000 = +428.3

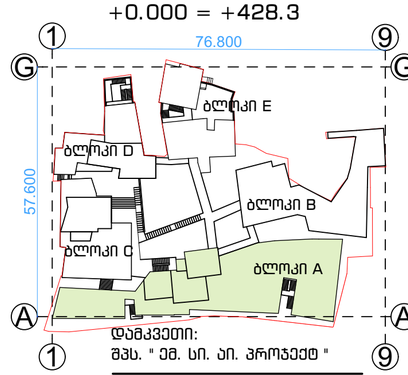

დამკვეთი:
შპს. " ემ. სი. აი. პროჯექტ "

სასტუმროსა და სასტუმრო აპარტამენტების რეკონსტრუქციის პროექტი

ნახაზი:

გეგმა ნიშნულზე +11.100

პრ.ავტ.	ლ. ლომინაშვილი
არქიტ.	ხ.ბერულავა
შეამოწმა	ა. კაჭკაჭიშვილი
საავტორო უფლებები	xyz construction

თარიღი	11.29.23
ფორმატი	A2
მასშტაბი	1:200
რევიზია	ფურცელი

A-105

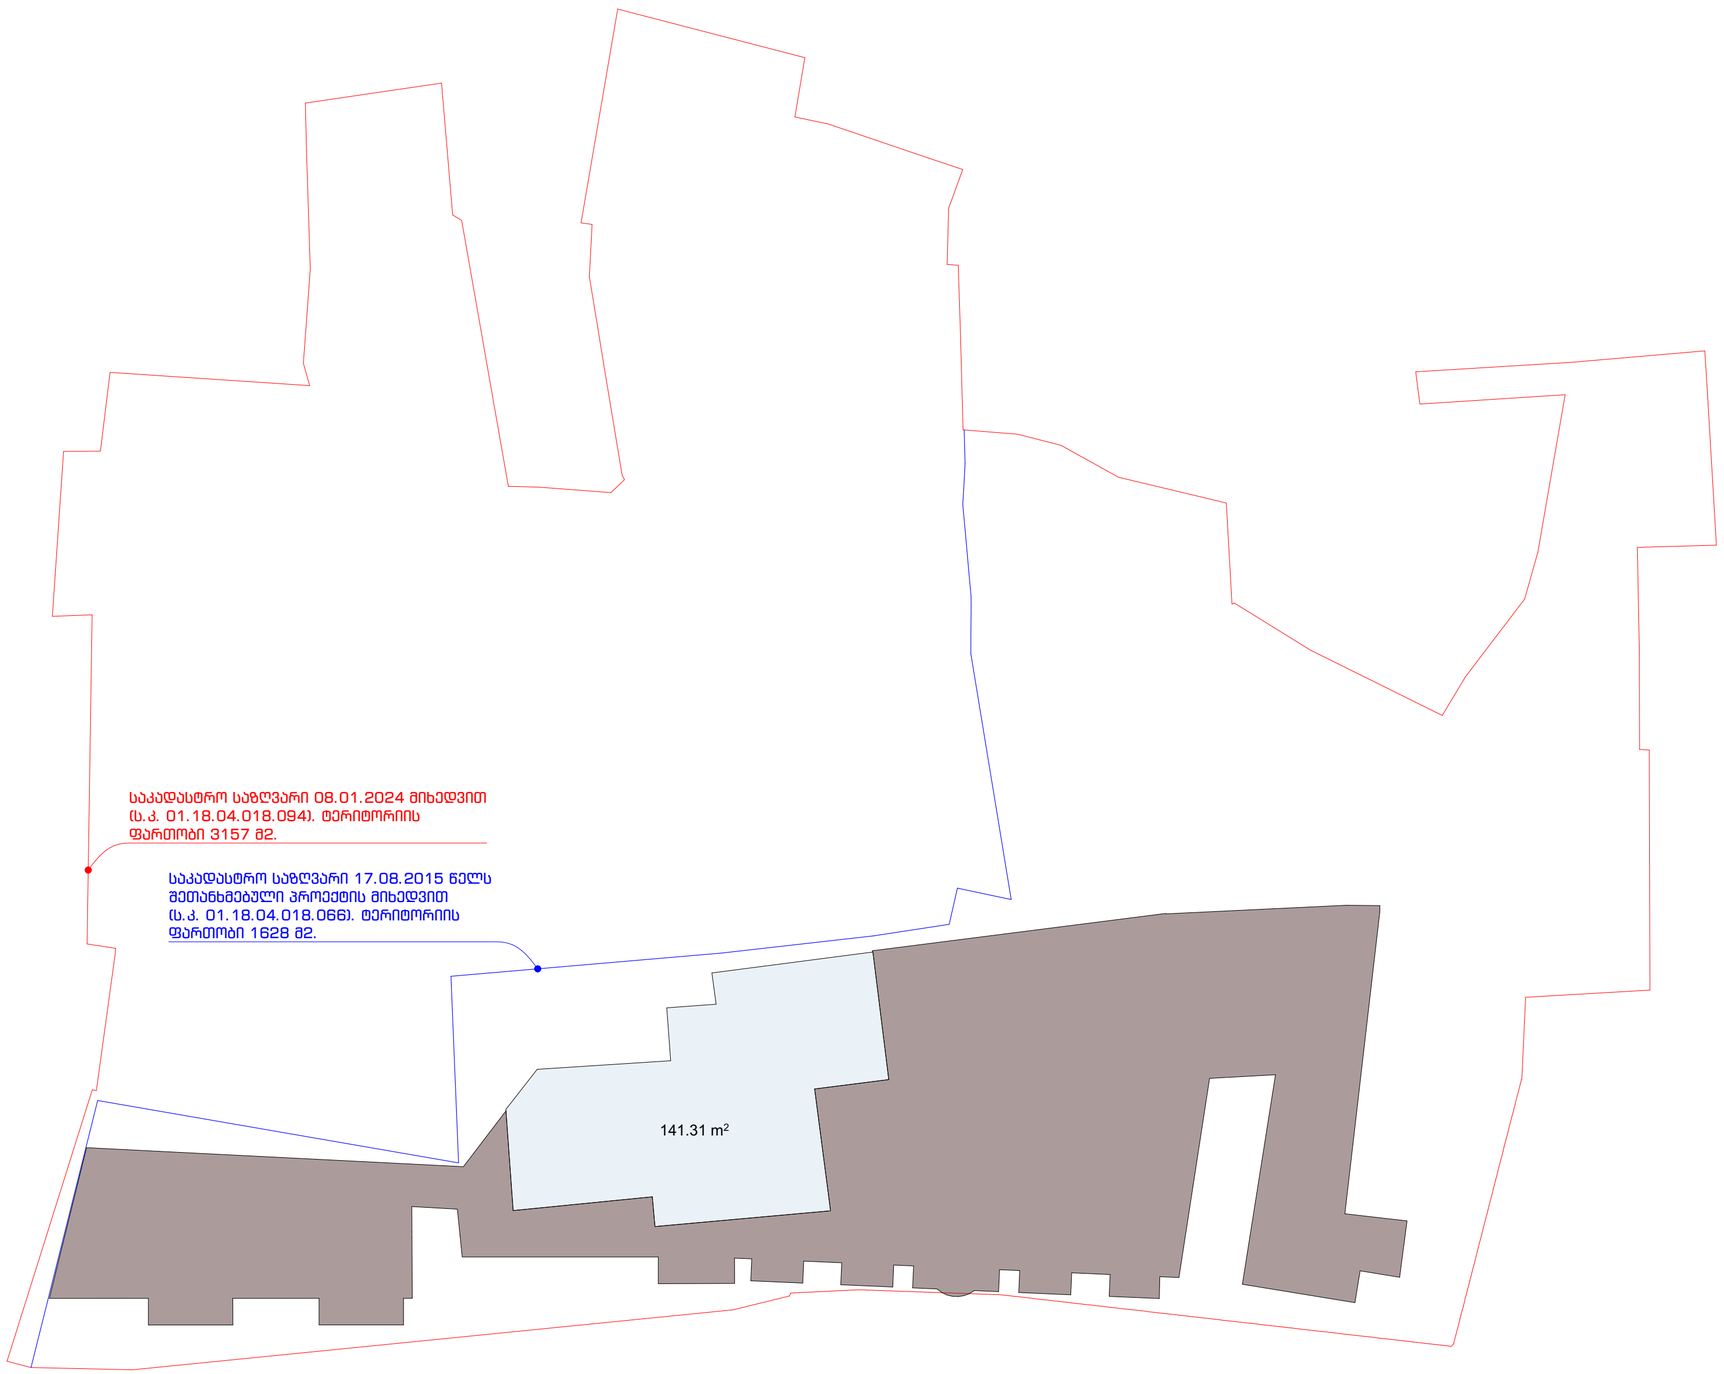

K2 კოეფიციენტის საანგარიშო კროკები

XYZ
construction
6 d. mirtskhulava street
0179 tbilisi, georgia
phone: +995 32 2231246
mail: xyz@xyz.com.ge
www.xyzconstruction.com.ge

მისამართი:
ქ.თბილისი.მ. შაფის
N12, N12-ა, N19,
მ. ბააზოვის N11, N13

ზომები მოცემულია
მილიმეტრებში

სტადია არქიტექტურა

ზოგადი შენიშვნები:
1 . ნახაზი მომზადებულია ისაწვდომობის
ეროვნული სტანდარტების მიხედვით
2 . იატაკის ზედაპირები მოწყობა ისე,
რომ იქნება მდგრადი, მყარი და
არასრიალა.
3 . განათების ელექტრო სამართავები,
ჩამრთველები და დენსართები,
ტემპერატურის მარეგულირებლების
სამართავები, წყალსადენი სისტემების
მოწყობილობების მარეგულირებლები და
დამცავი , ორმხრივი საკომუნიკაცია
სისტემების სამართავები მოწყობა
სტანდარტების 309-ე ქვეთავის
შესაბამისად.
4 . იატაკის ზედაპირი იქნება ბეტონის ან
სხვა არაწვადი მასალის.

საორიენტაციაო ინფ.

+0.000 = +428.3

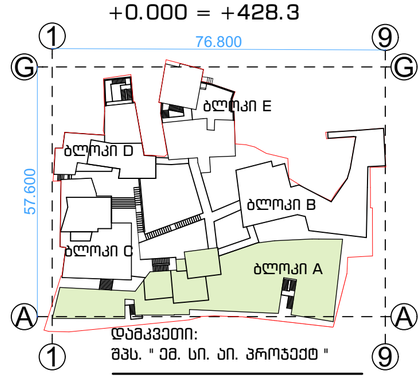

დამკვეთი:
შპს. " ემ. სი. აი. პროჯექტ "

სასტუმროსა და სასტუმრო
აპარტამენტების
რეკონსტრუქციის პროექტი

ნახაზი:
K2 კოეფიციენტის
საანგარიშო ფართობი
+11.300 ნიშნულზე

პრ.ავტ.	ლ. ლომინაშვილი
არქიტ.	ხ.ბერულავა
შეამოწმა	ა. კაჭკაჭიშვილი
საავტორო უფლებები	xyz construction

თარიღი	11.29.23
ფორმატი	A2

მასშტაბი

N

რევიზია ფურცელი

A-105-K2

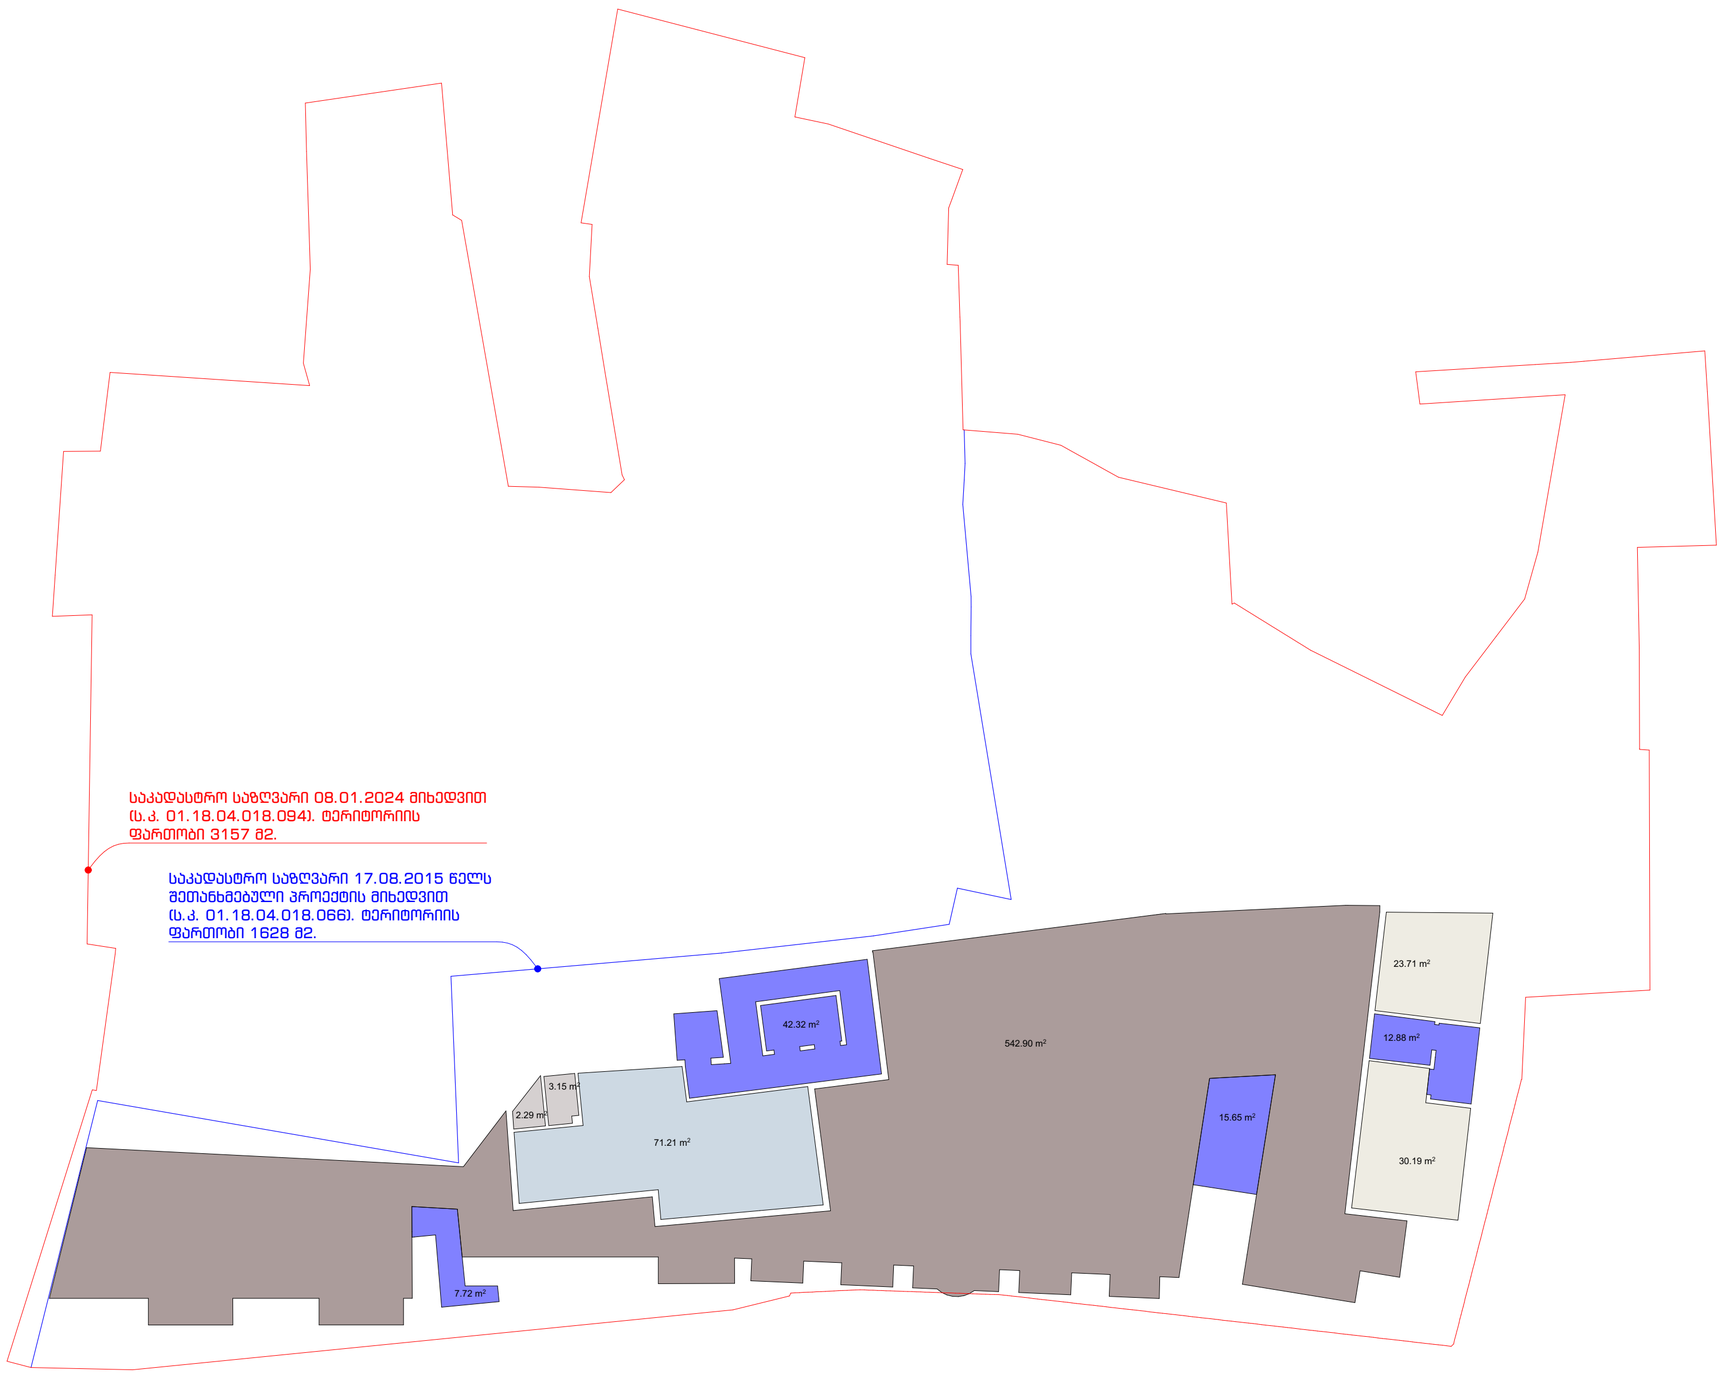

განაშენიანების საანგარიშო კროკი +11.300 ნიშნულზე

- კიბის უჯრედისა და სადარბაზოს ფართობი 78.57 მ²
- დამხმარე ფართობი 5.44 მ²
- საზაფხულო ფართობი 542.90 მ²
- კომერციული ფართობი 71.21 მ²
- სამეურნეო ფართობი 53.9 მ²

XYZ construction

6 d. mirtskhulava street
0179 tbilisi, georgia
phone: +995 32 2231246
mail: xyz@xyz.com.ge
www.xyzconstruction.com.ge

მისამართი:
ქ.თბილისი მ. შაფის N12, N12-ა, N19, გ. ბააზოვის N11, N13

ზომები მოცემულია მილიმეტრებში

სტადია არქიტექტურა

ზოგადი შენიშვნები:
1. ნახაზი მომზადებულია ისაწვდომობის ეროვნული სტანდარტების მიხედვით
2. იატაკის ზედაპირები მოწყობა ისე, რომ იქნება მდგრადი, მყარი და არასრიალა.
3. განათების ელექტრო სამართავები, ჩამრთველები და დენსართები, ტემპერატურის მარეგულირებლების სამართავები, წყალსადენი სისტემების მოწყობილობების მარეგულირებლები და დამცავი , ორმხრივი საკომუნიკაცია სისტემების სამართავები მოწყობა სტანდარტების 309-ე ქვეთავის შესაბამისად.
4. იატაკის ზედაპირი იქნება ბეტონის ან სხვა არაწვადი მასალის.

საორიენტაციო ინფ.

+0.000 = +428.3

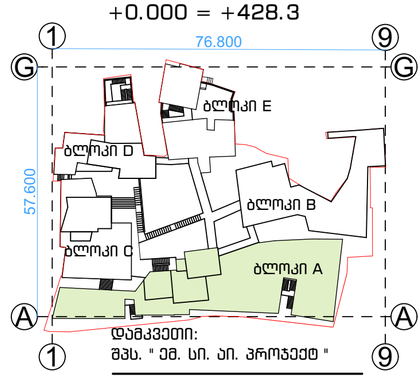

დამკვეთი:
შპს. " ემ. სი. აი. პროჯექტ "

სასტუმროსა და სასტუმრო აპარტამენტების რეკონსტრუქციის პროექტი

ნახაზი:
ტექინკურ-ეკონომიკური მაჩვენებლების საანგარიშო კროკები +11.300 ნიშნულზე

პრ.არქიტ.	ლ. ლომინაშვილი
არქიტ.	ხ.ბერულავა
შეამოწმა	ა. კაჭკაჭიშვილი
საავტორო უფლებები	xyz construction

თარიღი	11.29.23
ფორმატი	A2

მასშტაბი

N

რევიზია ფურცელი

A-105-TEM

XYZ
construction
6 d. mirtskhulava street
0179 tbilisi, georgia
phone: +995 32 2231246
mail: xyz@xyz.com.ge
www.xyzconstruction.com.ge

მისამართი:
ქ.თბილისი.მ. შაფის N12, N12-ა, N19, მ. ბააზოვის N11, N13

ზომები მოცემულია მილიმეტრებში

სტადია არქიტექტურა

ზოგადი შენიშვნები:
1 . ნახაზი მომზადებულია ისაწვდომობის ეროვნული სტანდარტების მიხედვით
2 . იატაკის ზედაპირები მოეწყობა ისე, რომ იქნება მდგრადი, მყარი და არასრიალა.
3 . განათების ელექტრო სამართავები, ჩამრთველები და დენსართები, ტემპერატურის მარეგულირებლების სამართავები, წყალსადენი სისტემების მოწყობილობების მარეგულირებლები და დამხმარე , ორმხრივი საკომუნიკაცია სისტემების სამართავები მოეწყობა სტანდარტების 309-ე ქვეთავის შესაბამისად.
4 . იატაკის ზედაპირი იქნება ბეტონის ან სხვა არაწვადი მასალის.

საორიენტაციო ინფ.

+0.000 = +428.3

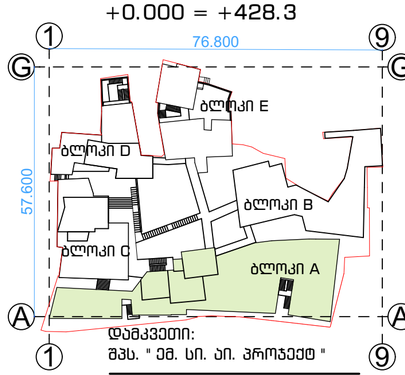

დამკვეთი:
შპს. " ემ. სი. აი. პროჯექტ "

სასტუმროსა და სასტუმრო აპარტამენტების რეკონსტრუქციის პროექტი

ნახაზი:

გეგმა ნიშნულზე +14.400

პრ.ავტ.	ლ. ლომინაშვილი
არქიტ.	ხ.ბერულავა
შემამოწმა	ა. კაჭკაჭიშვილი
საავტორო უფლებები	xyz construction

თარიღი	11.29.23
ფორმატი	A2

მასშტაბი 1:200

რევიზია ფურცელი

A-106

საკადასტრო საზღვარი 08.01.2024 მიხედვით (ს.კ. 01.18.04.018.094). ტერიტორიის ფართობი 3157 მ².

საკადასტრო საზღვარი 17.08.2015 წელს შეთანხმებული პროექტის მიხედვით (ს.კ. 01.18.04.018.066). ტერიტორიის ფართობი 1628 მ².

გაიზარდა ლიფტის შახტა

ასფალტის საფარი

ბააზოვის ქუჩა

ქვაფენილი

ავტო ფარეხი

მირზაგასფის ქუჩა

STE-01

STE-02

STE-03

STI - 02

+0.000 = + 428.3

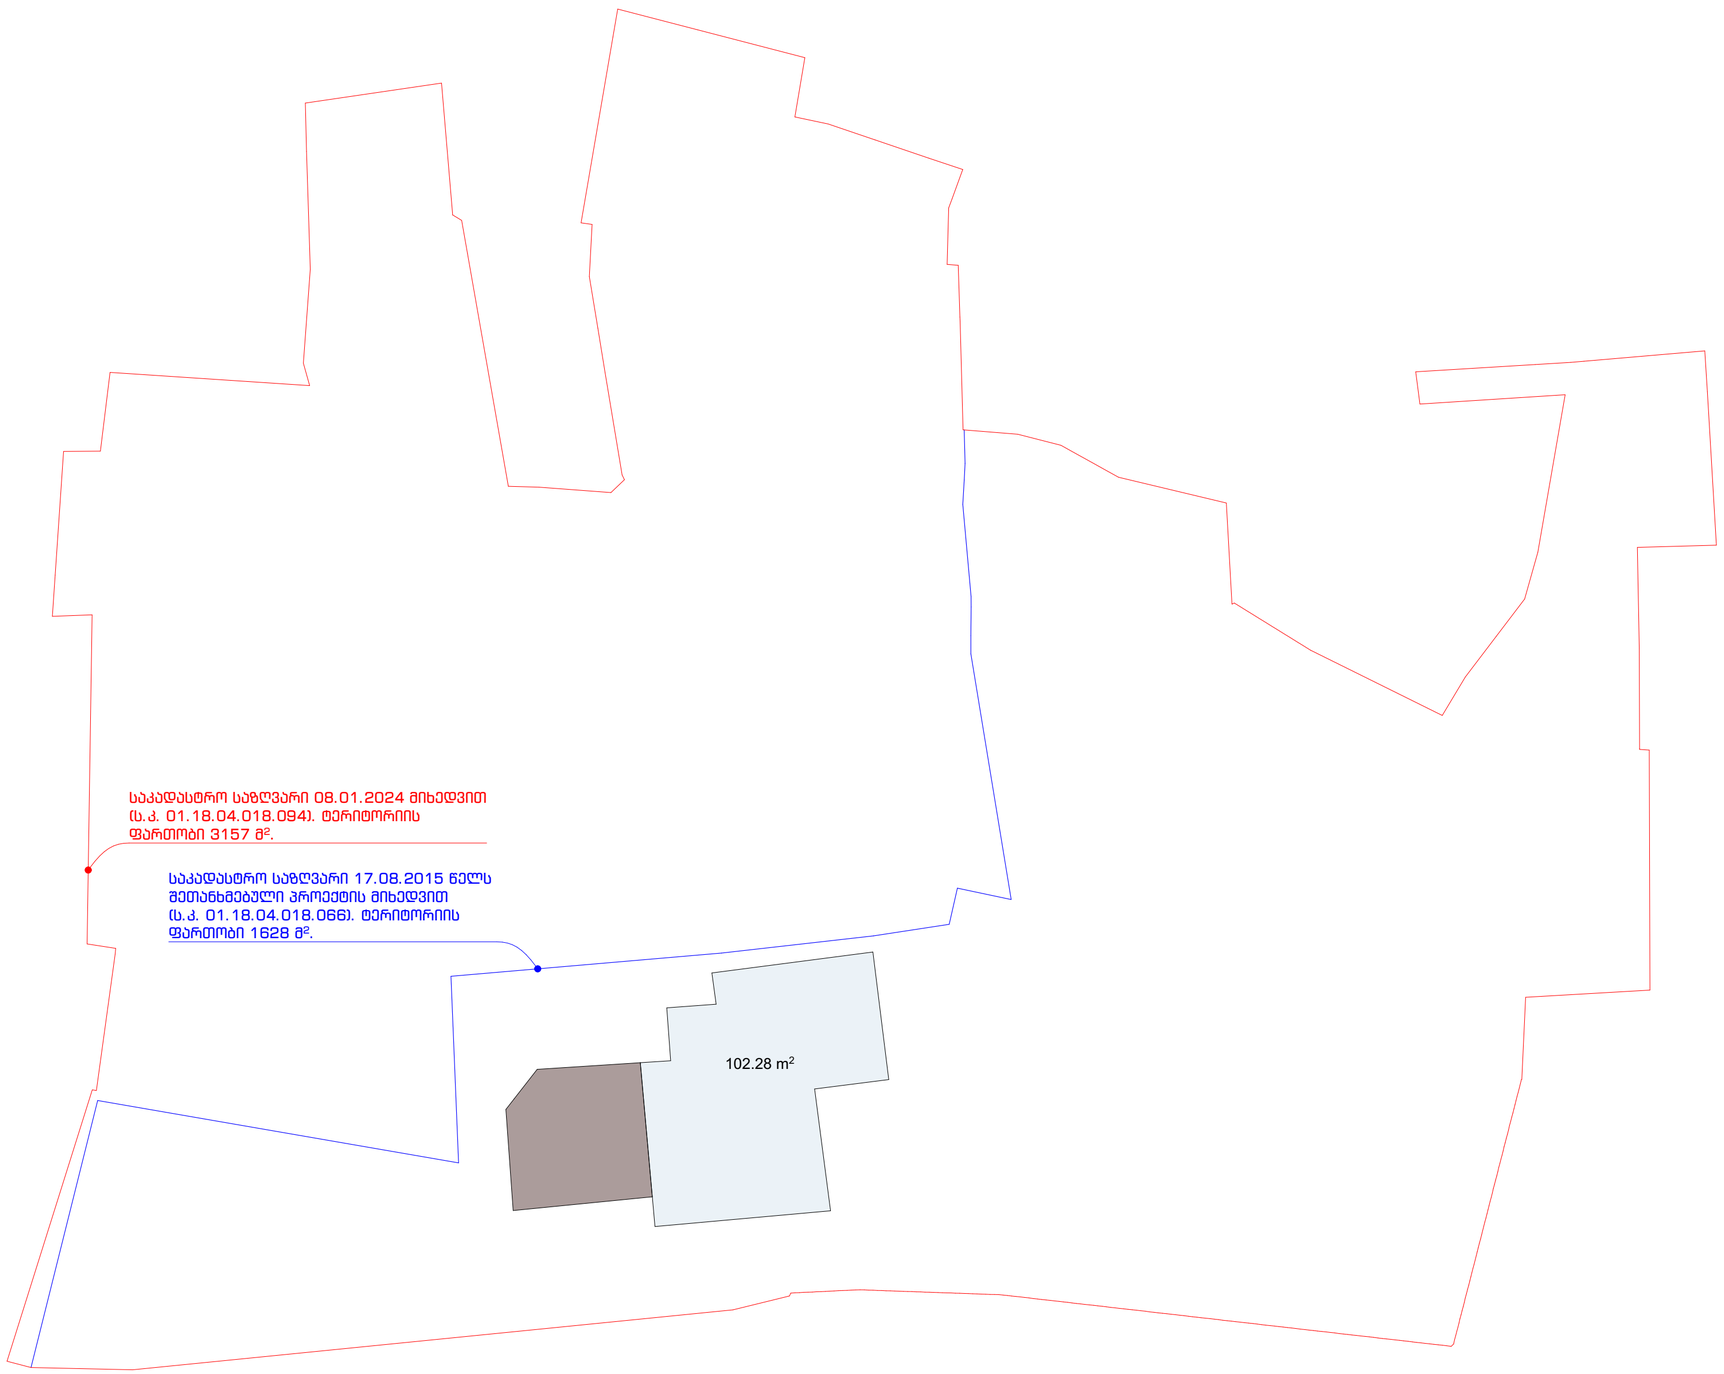

K2 კოეფიციენტის საანგარიშო კროკები

XYZ
construction
6 d. mirtskhulava street
0179 tbilisi, georgia
phone: +995 32 2231246
mail: xyz@xyz.com.ge
www.xyzconstruction.com.ge

მისამართი:
ქ.თბილისი.მ. შაფის
N12, N12-ა, N19,
გ. ბააზოვის N11, N13

ზომები მოცემულია
მილიმეტრებში

სტადია არქიტექტურა

ზოგადი შენიშვნები:
1 . ნახაზი მომზადებულია ისაწვდომობის
ეროვნული სტანდარტების მიხედვით
2 . იატაკის ზედაპირები მოწყობა ისე,
რომ იქნება მდგრადი, მყარი და
არასრიალა.
3 . განათების ელექტრო სამართავები,
ჩამრთველები და დენსართები,
ტემპერატურის მარეგულირებლების
სამართავები, წყალსადენი სისტემების
მოწყობილობების მარეგულირებლები და
დამცავი , ორმხრივი საკომუნიკაცია
სისტემების სამართავები მოწყობა
სტანდარტების 309-ე ქვეთავის
შესაბამისად.
4 . იატაკის ზედაპირი იქნება ბეტონის ან
სხვა არაწვადი მასალის.

საორიენტაციო ინფ.

+0.000 = +428.3

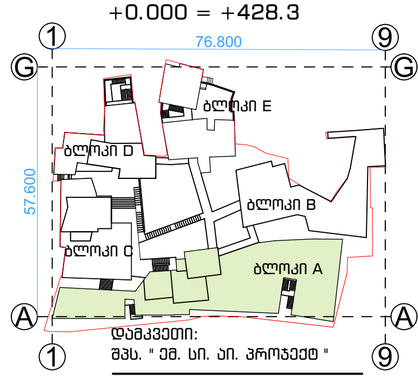

დამკვეთი:
შპს. " ემ. სი. აი. პროჯექტ "

სასტუმროსა და სასტუმრო
აპარტამენტების
რეკონსტრუქციის პროექტი

ნახაზი:
K2 კოეფიციენტის
საანგარიშო ფართობი
+14.400 ნიშნულზე

პრ.ავტ.	ლ. ლომინაშვილი
არქიტ.	ხ.ბერულავა
შეამოწმა	ა. კაჭკაჭიშვილი
საავტორო უფლებები	xyz construction

თარიღი	11.29.23
ფორმატი	A2

მასშტაბი

რევიზია ფურცელი

A-106-K2

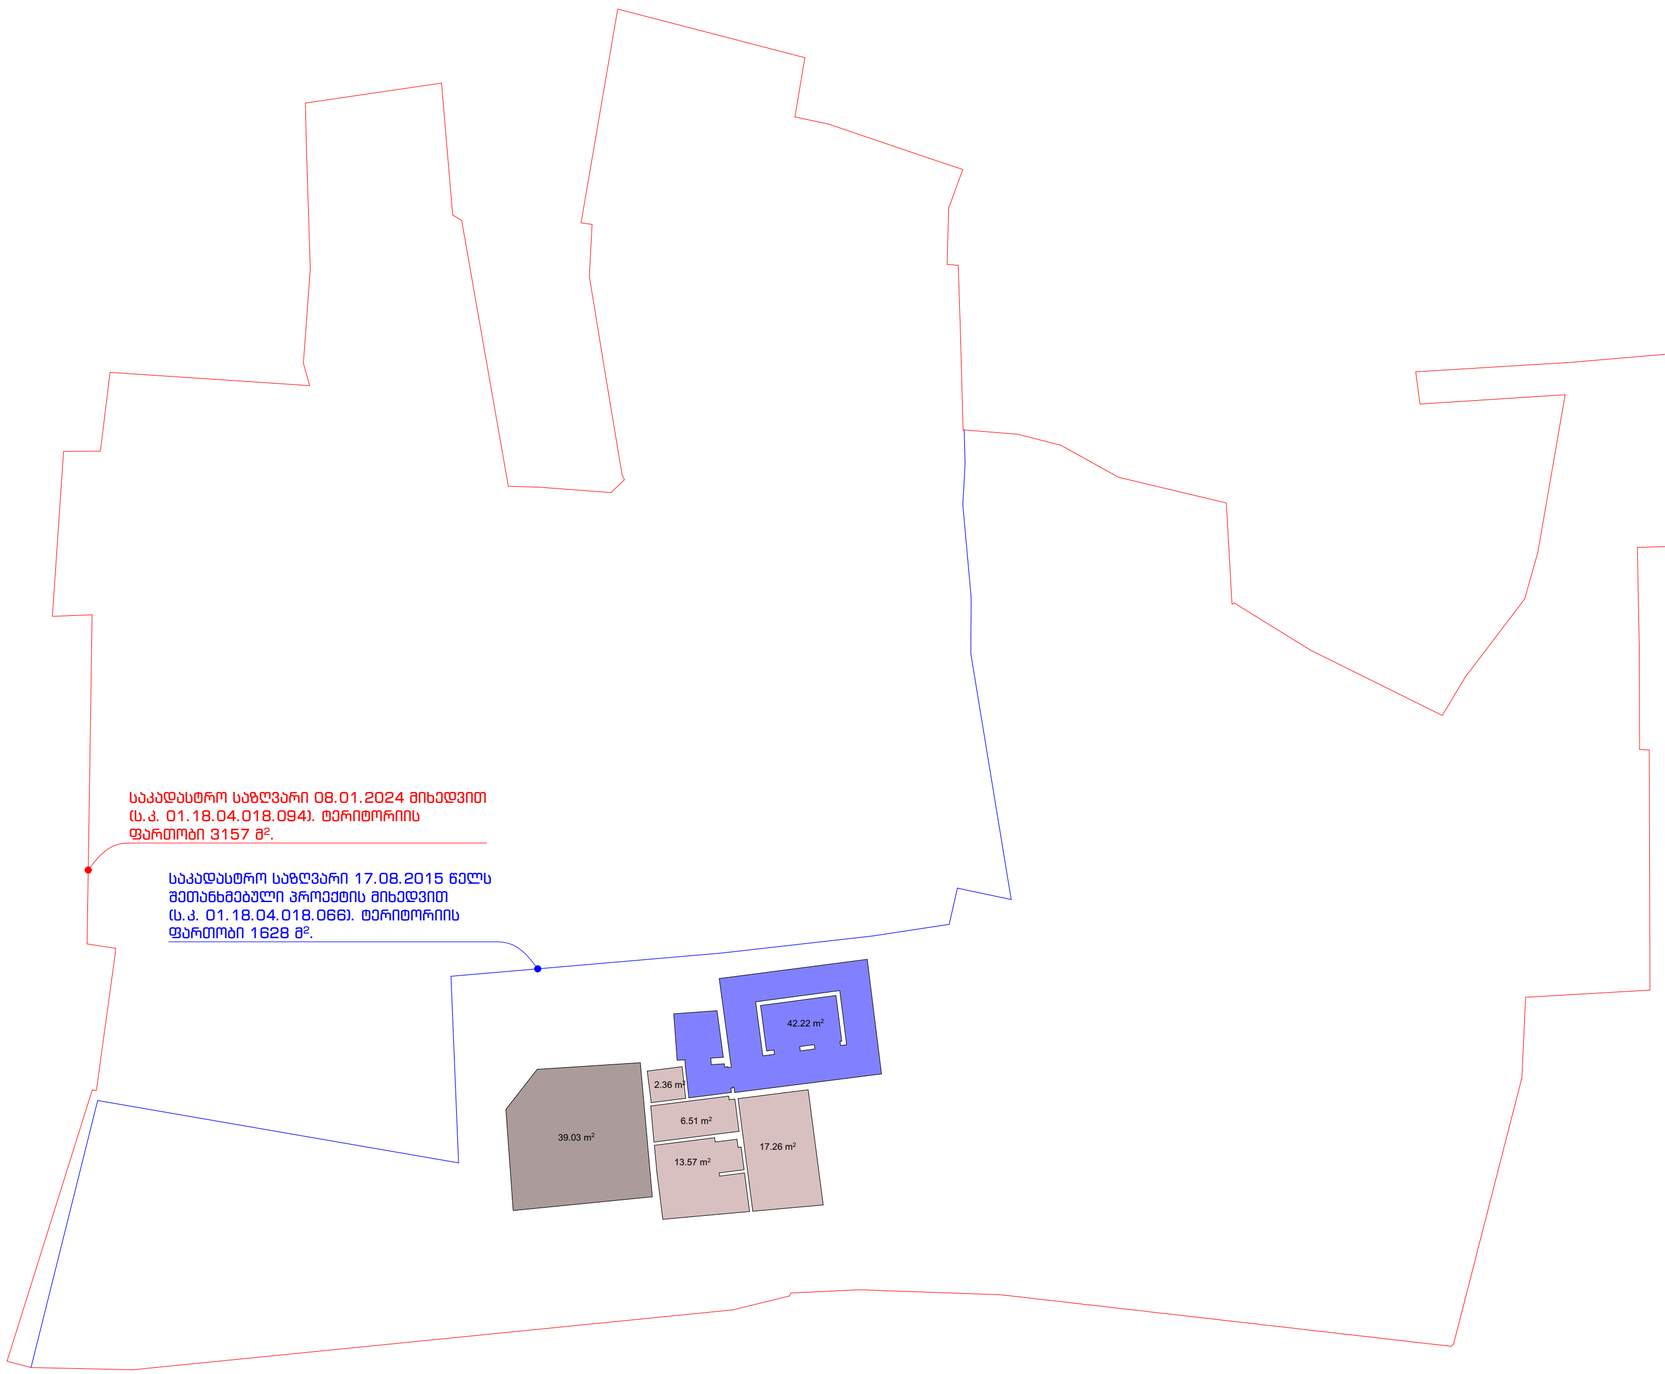

განაშენიანების საანგარიშო კროკი +14.400 ნიშნულზე

- კიბის უჯრედისა და სადარბაზოს ფართობი 44.22 მ²
- საზაფხულო ფართობი 39.03 მ²
- სასტუმროს ნომრები 39.7 მ²

XYZ
construction
6 d. mirtskhulava street
0179 tbilisi, georgia
phone: +995 32 2231246
mail: xyz@xyz.com.ge
www.xyzconstruction.com.ge

მისამართი:
ქ.თბილისი.მ. შაფის
N12, N12-ა, N19,
გ. ბააზოვის N11, N13

ზომები მოცემულია
მილიმეტრებში

სტადია არქიტექტურა

ზოგადი შენიშვნები:
1 . ნახაზი მომზადებულია ისაწვდომობის ეროვნული სტანდარტების მიხედვით
2 . იატაკის ზედაპირები მოწყობა ისე, რომ იქნება მდგრადი, მყარი და არასრიალა.
3 . განათების ელექტრო სამართავები, ჩამრთველები და დენსართები, ტემპერატურის მარეგულირებლების სამართავები, წყალსადენი სისტემების მოწყობილობების მარეგულირებლები და დამცავი , ორმხრივი საკომუნიკაცია სისტემების სამართავები მოწყობა სტანდარტების 309-ე ქვეთავის შესაბამისად.
4 . იატაკის ზედაპირი იქნება ბეტონის ან სხვა არაწვადი მასალის.

საორიენტაციო ინფ.

+0.000 = +428.3

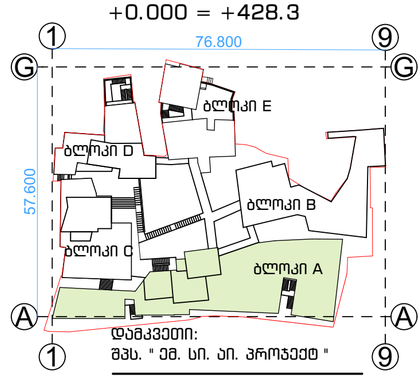

დამკვეთი:
შპს. " ემ. სი. აი. პროჯექტ "

სასტუმროსა და სასტუმრო
აპარტამენტების
რეკონსტრუქციის პროექტი

ნახაზი:
ტექნიკურ-ეკონომიკური
მაჩვენებლების საანგარიშო
კროკები +14.400 ნიშნულზე

პრ.ავტ.	ლ. ლომინაშვილი
არქიტ.	ხ.ბერულავა
შეამოწმა	ა. კაჭკაჭიშვილი
საავტორო უფლებები	xyz construction

თარიღი	11.29.23
ფორმატი	A2

მასშტაბი

N

რევიზია ფურცელი

A-106-TEM

XYZ
construction
6 d. mirtskhulava street
0179 tbilisi, georgia
phone: +995 32 2231246
mail: xyz@xyz.com.ge
www.xyzconstruction.com.ge

მისამართი:
ქ.თბილისი.მ. შაფის N12, N12-ა, N19, მ. ბააზოვის N11, N13

ზომები მოცემულია მილიმეტრებში

სტადია არქიტექტურა

ზოგადი შენიშვნები:
1 . ნახაზი მომზადებულია ისაწვდომობის ეროვნული სტანდარტების მიხედვით
2 . იატაკის ზედაპირები მოეწყობა ისე, რომ იქნება მდგრადი, მყარი და არასრიალა.
3 . განათების ელექტრო სამართავები, ჩამრთველები და დენსართები, ტემპერატურის მარეგულირებლების სამართავები, წყალსადენი სისტემების მოწყობილობების მარეგულირებლები და დამხმარე , ორმხრივი საკომუნიკაცია სისტემების სამართავები მოეწყობა სტანდარტების 3109-ე ქვეთავის შესაბამისად.
4 . იატაკის ზედაპირი იქნება ბეტონის ან სხვა არაწვადი მასალის.

საორიენტაციო ინფ.

+0.000 = +428.3

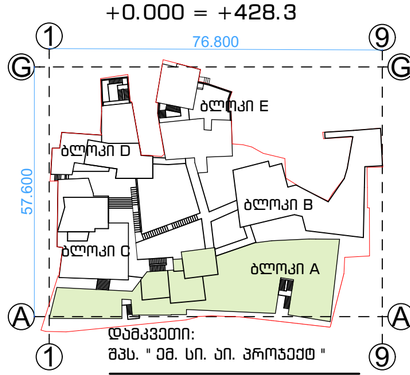

დამკვეთი:
შპს. " ემ. სი. აი. პროჯექტ "

სასტუმროსა და სასტუმრო აპარტამენტების რეკონსტრუქციის პროექტი

ნახაზი:

გეგმა ნიშნულზე +17.700 - +18.300

პრ.ავტ.	ლ. ლომინაშვილი
არქიტ.	ხ.ბერულავა
შეამოწმა	ა. კაჭკაჭიშვილი
საავტორო უფლებები	xyz construction

თარიღი	11.29.23
ფორმატი	A2

მასშტაბი 1:200

რევიზია ფურცელი A-107

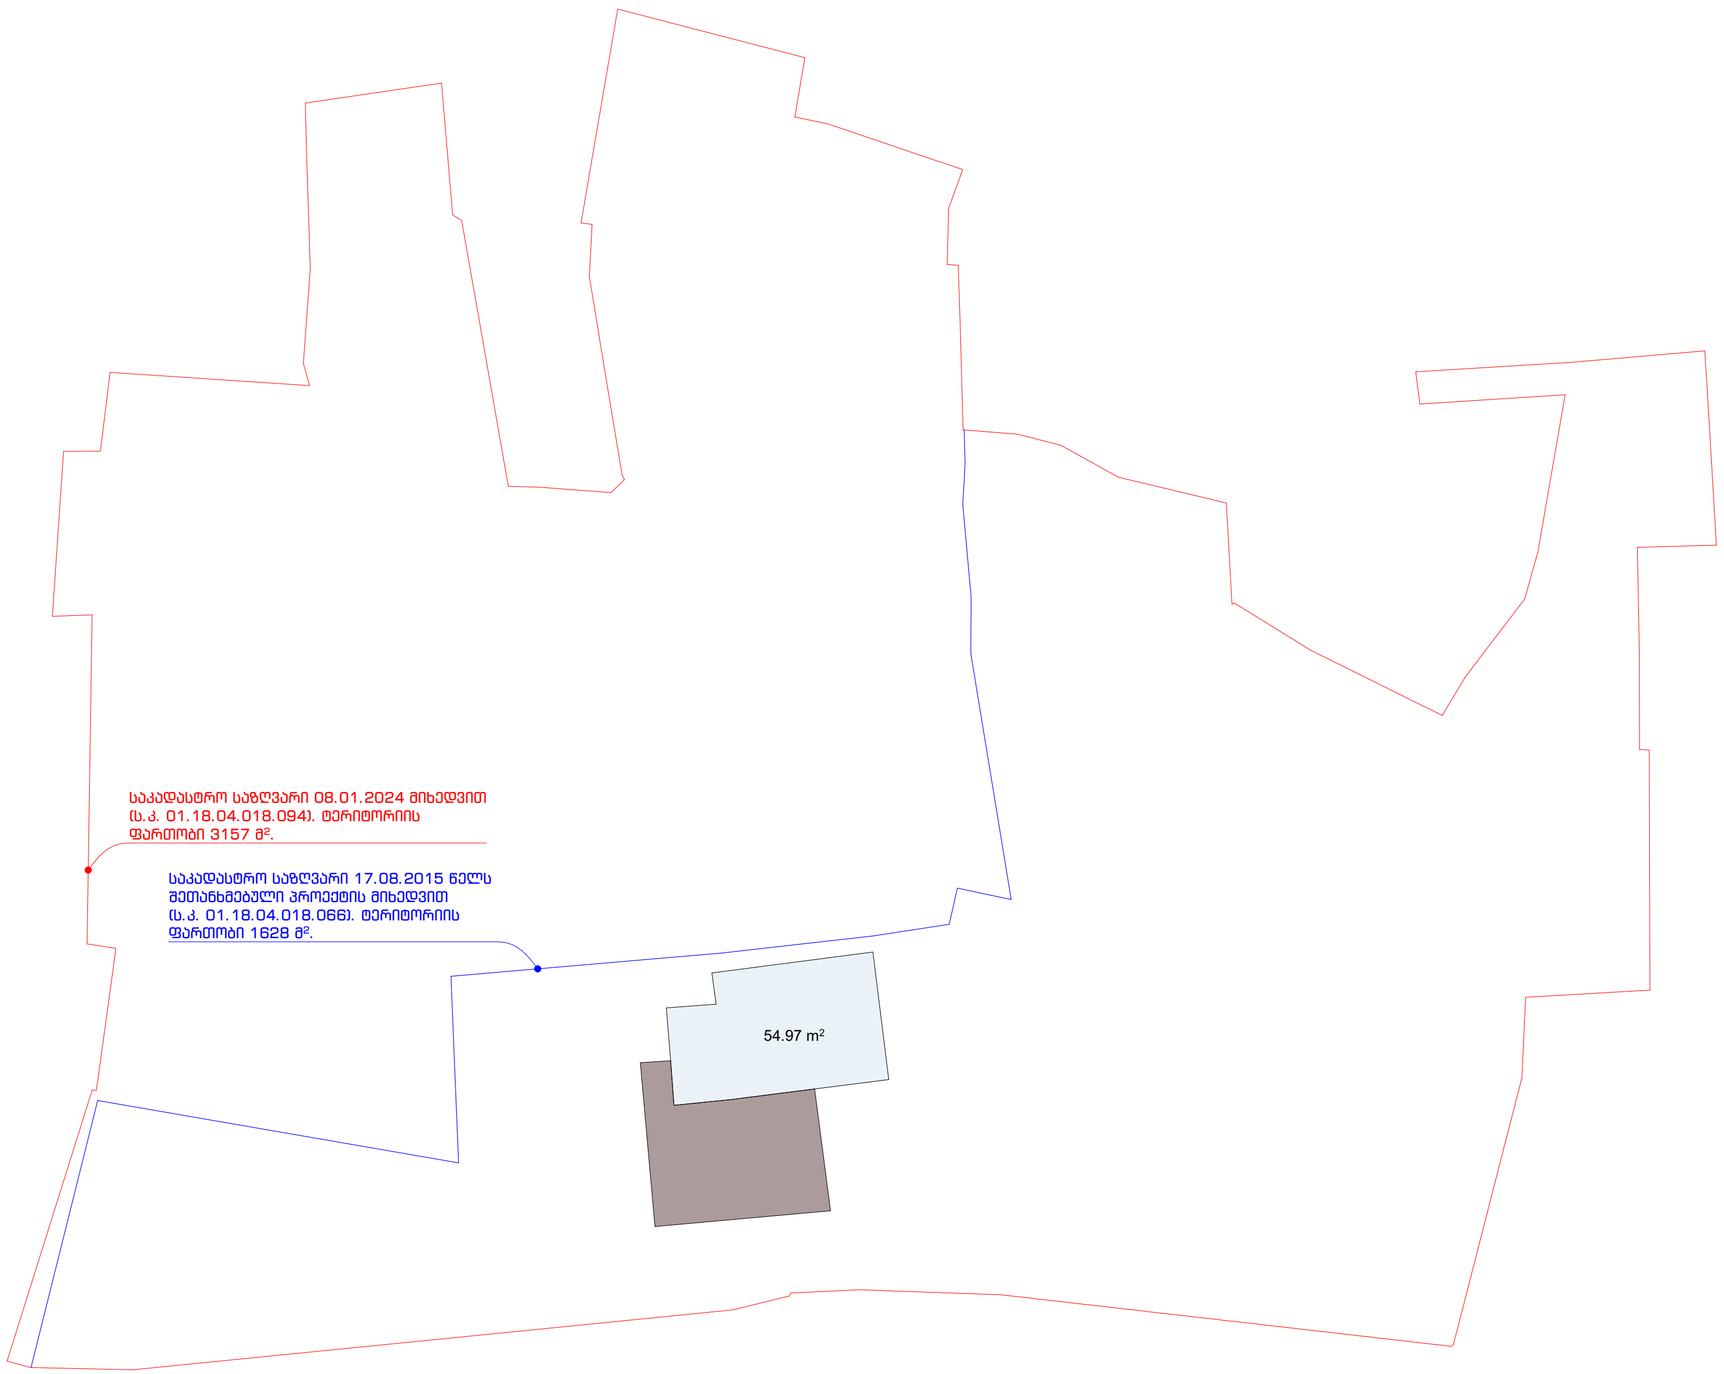

კ2 კოეფიციენტის საანგარიშო კროკები

XYZ
construction
6 d. mirtskhulava street
0179 tbilisi, georgia
phone: +995 32 2231246
mail: xyz@xyz.com.ge
www.xyzconstruction.com.ge

მისამართი:
ქ.თბილისი.მ. შაფის
N12, N12-ა, N19,
გ. ბააზოვის N11, N13

ზომები მოცემულია
მილიმეტრებში

სტადია არქიტექტურა

ზოგადი შენიშვნები:
1 . ნახაზი მომზადებულია ისაწვდომობის
ეროვნული სტანდარტების მიხედვით
2 . იატაკის ზედაპირები მოწყობა ისე,
რომ იქნება მდგრადი, მყარი და
არასრიალა.
3 . განათების ელექტრო სამართავები,
ჩამრთველები და დენსართები,
ტემპერატურის მარეგულირებლების
სამართავები, წყალსადენი სისტემების
მოწყობილობების მარეგულირებლები და
დამცავი , ორმხრივი საკომუნიკაცია
სისტემების სამართავები მოწყობა
სტანდარტების 309-ე ქვეთავის
შესაბამისად.
4 . იატაკის ზედაპირი იქნება ბეტონის ან
სხვა არაწვადი მასალის.

საორიენტაციო ინფ.

+0.000 = +428.3

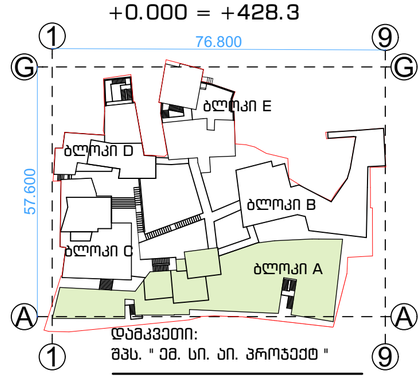

დამკვეთი:
შპს. " ემ. სი. აი. პროჯექტ "

სასტუმროსა და სასტუმრო
აპარტამენტების
რეკონსტრუქციის პროექტი

ნახაზი:
კ2 კოეფიციენტის
საანგარიშო ფართობი
+17.700 - +18.300 ნიშნულზე

პრ.ავტ.	ლ. ლომინაშვილი
არქიტ.	ხ.ბერულავა
შეამოწმა	ა. კაჭკაჭიშვილი
საავტორო უფლებები	xyz construction

თარიღი	11.29.23
ფორმატი	A2

მასშტაბი

N

რევიზია ფურცელი

A-107-K2

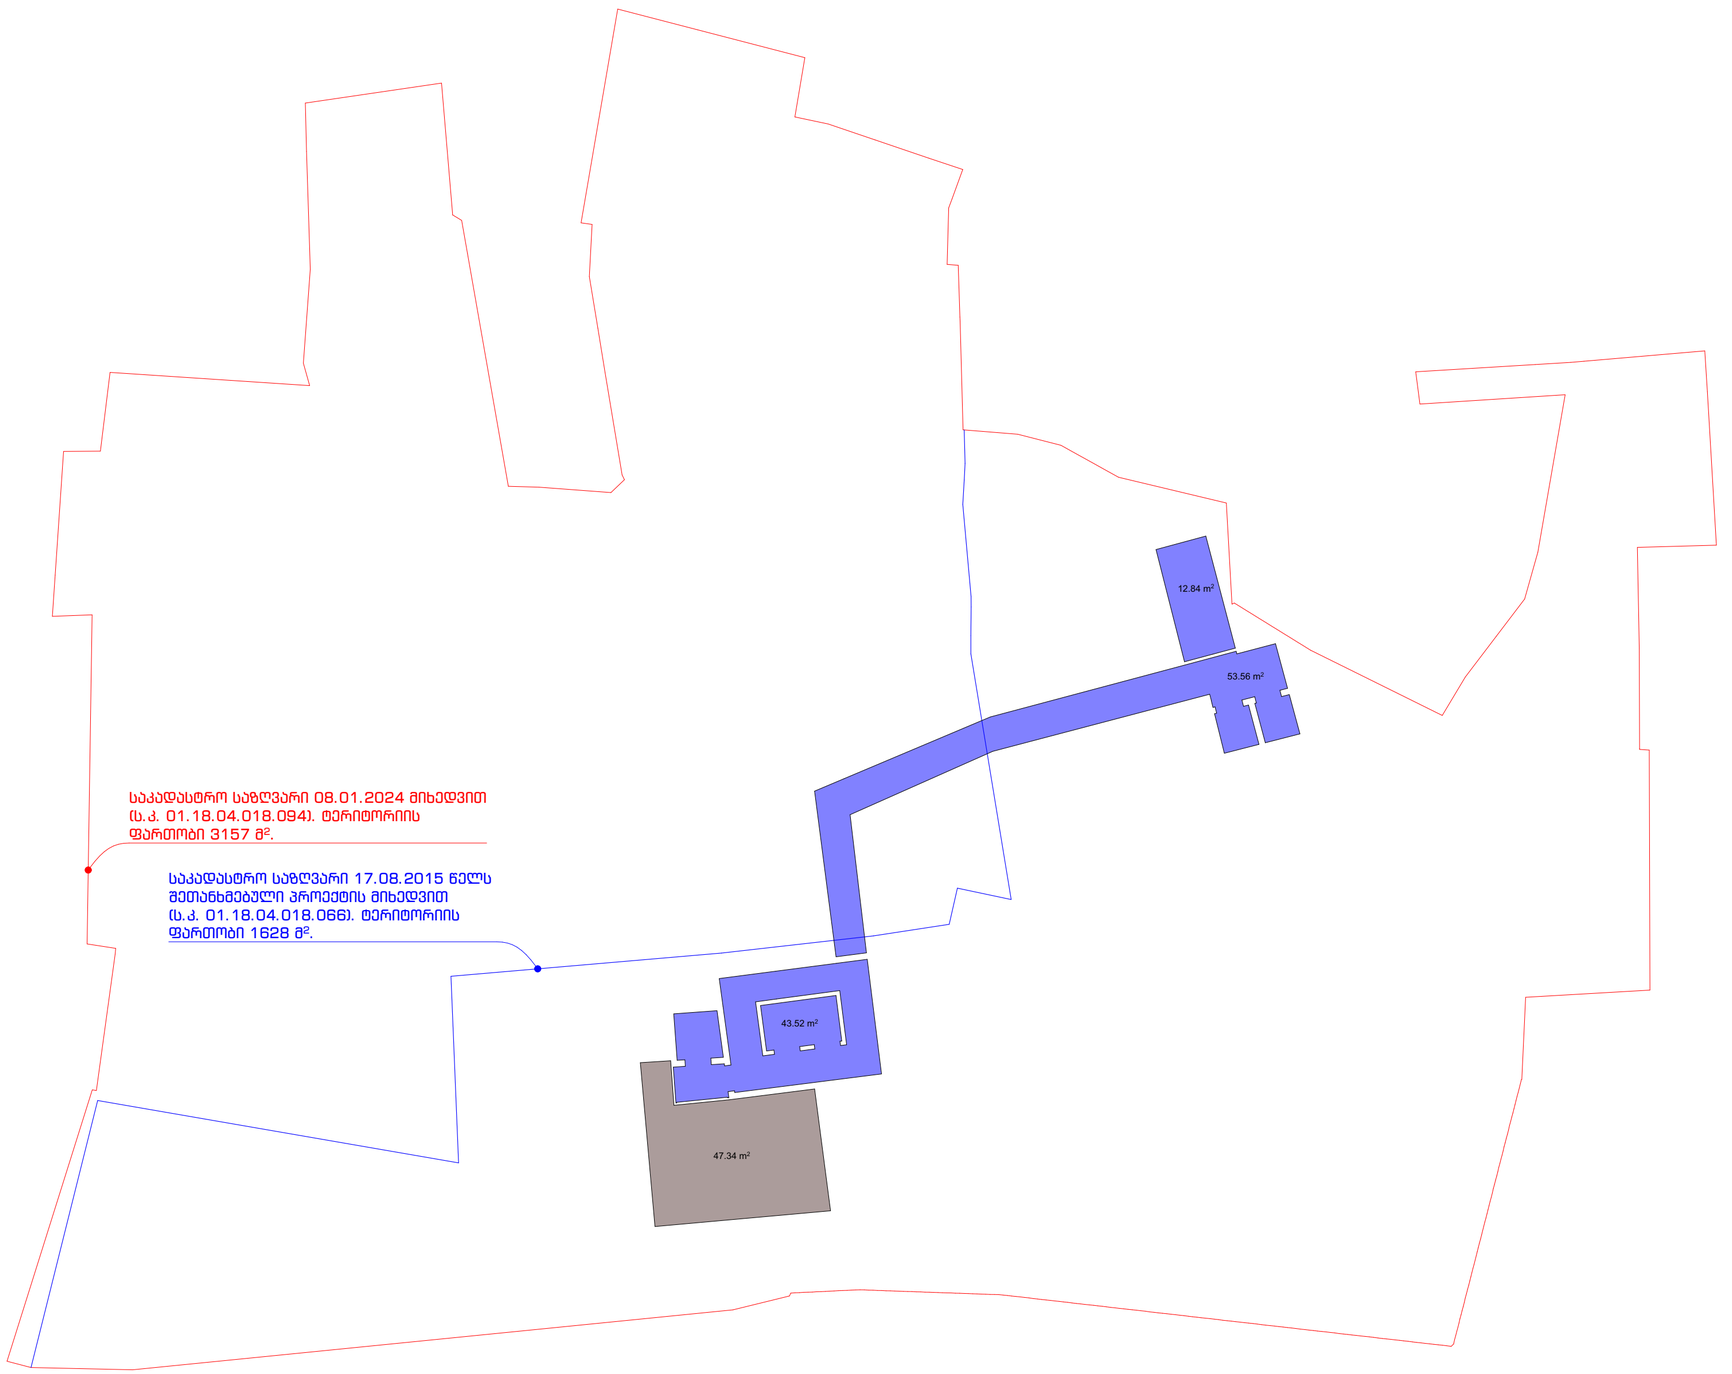

განაშენიანების საანგარიშო კროკი +17.700 - +18.300 ნიშნულზე

კიბის უჯრედისა და სადარბაზოს ფართობი 109.92 მ²

საზაფხულო ფართობი 41.34 მ²

XYZ
construction
6 d. mirtskhulava street
0179 tbilisi, georgia
phone: +995 32 2231246
mail: xyz@xyz.com.ge
www.xyzconstruction.com.ge

მისამართი:
ქ.თბილისი მ. შაფის
N12, N12-ა, N19,
გ. ბაადზოვის N11, N13

ზომები მოცემულია
მილიმეტრებში

სტადია არქიტექტურა

ზოგადი შენიშვნები:
1 . ნახაზი მომზადებულია ისაწვდომობის
ეროვნული სტანდარტების მიხედვით
2 . იატაკის ზედაპირები მოეწყობა ისე,
რომ იქნება მდგრადი, მყარი და
არასრიალა.
3 . განათების ელექტრო სამართავები,
ჩამრთველები და დენსართები,
ტემპერატურის მარეგულირებლების
სამართავები, წყალსადენი სისტემების
მოწყობილობების მარეგულირებლები და
დამცავი , ორმხრივი საკომუნიკაცია
სისტემების სამართავები მოეწყობა
სტანდარტების 309-ე ქვეთავის
შესაბამისად.
4 . იატაკის ზედაპირი იქნება ბეტონის ან
სხვა არაწვადი მასალის.

საორიენტაციო ინფ.

+0.000 = +428.3

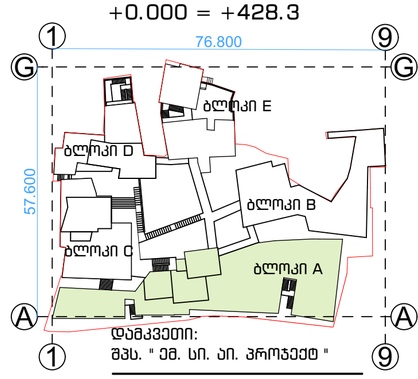

დამკვეთი:
შპს. " ემ. სი. აი. პროჯექტ "

სასტუმროსა და სასტუმრო
აპარტამენტების
რეკონსტრუქციის პროექტი

ნახაზი:
ტექინკურ-ეკონ.მაჩ.
საანგარიშო კროკები+17.700
- +18.300 ნიშნულზე

პრ.ავტ.	ლ. ლომინაშვილი
არქიტ.	ხ.ბერულავა
შეამოწმა	ა. კაჭკაჭიშვილი
საავტორო უფლებები	xyz construction

თარიღი	11.29.23
ფორმატი	A2

მასშტაბი

N

რევიზია ფურცელი

A-107-TEM

XYZ
construction
6 d. mirtskhulava street
0179 tbilisi, georgia
phone: +995 32 2231246
mail: xyz@xyz.com.ge
www.xyzconstruction.com.ge

მისამართი:
ქ.თბილისი.მ. შაფის N12, N12-ა, N19, გ. ბააზოვის N11, N13

ზომები მოცემულია მილიმეტრებში

სტადია არქიტექტურა

ზოგადი შენიშვნები:
1 . ნახაზი მომზადებულია ისაწვდომობის ეროვნული სტანდარტების მიხედვით
2 . იატაკის ზედაპირების მოწყობა ისე, რომ იქნება მდგრადი, მყარი და არასრიალა.
3 . განათების ელექტრო სამართავები, ჩამრთველები და დენსართები, ტემპერატურის მარეგულირებლების სამართავები, წყალსადენი სისტემების მოწყობილობების მარეგულირებლები და დამხმავი , ორმხრივი საკომუნიკაცია სისტემების სამართავები მოწყობა სტანდარტების 3109-ე ქვეთავის შესაბამისად.
4 . იატაკის ზედაპირი იქნება ბეტონის ან სხვა არანგბადი მასალის.

საორიენტაციო ინფ.

+0.000 = +428.3

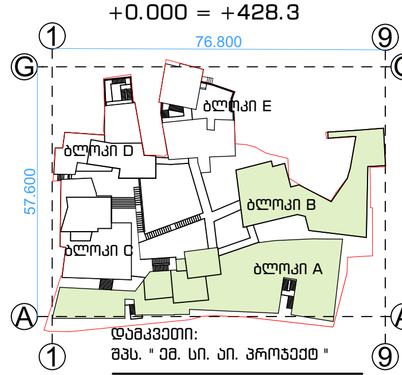

დამკვეთი:
შპს. " ემ. სი. აი. პროჯექტ "

სასტუმროსა და სასტუმრო აპარტამენტების რეკონსტრუქციის პროექტი

ნახაზი:

მეგმა ნიშნულზე +21.100

პრ.ავტ.	ლ. ლომინაშვილი
არქიტ.	ხ.ბერულავა
შემამოწმა	ა. კაჭკაჭიშვილი
საავტორო უფლებები	xyz construction

თარიღი 11.29.23
ფორმატი A2

მასშტაბი 1:200

რევიზია ფურცელი A-108

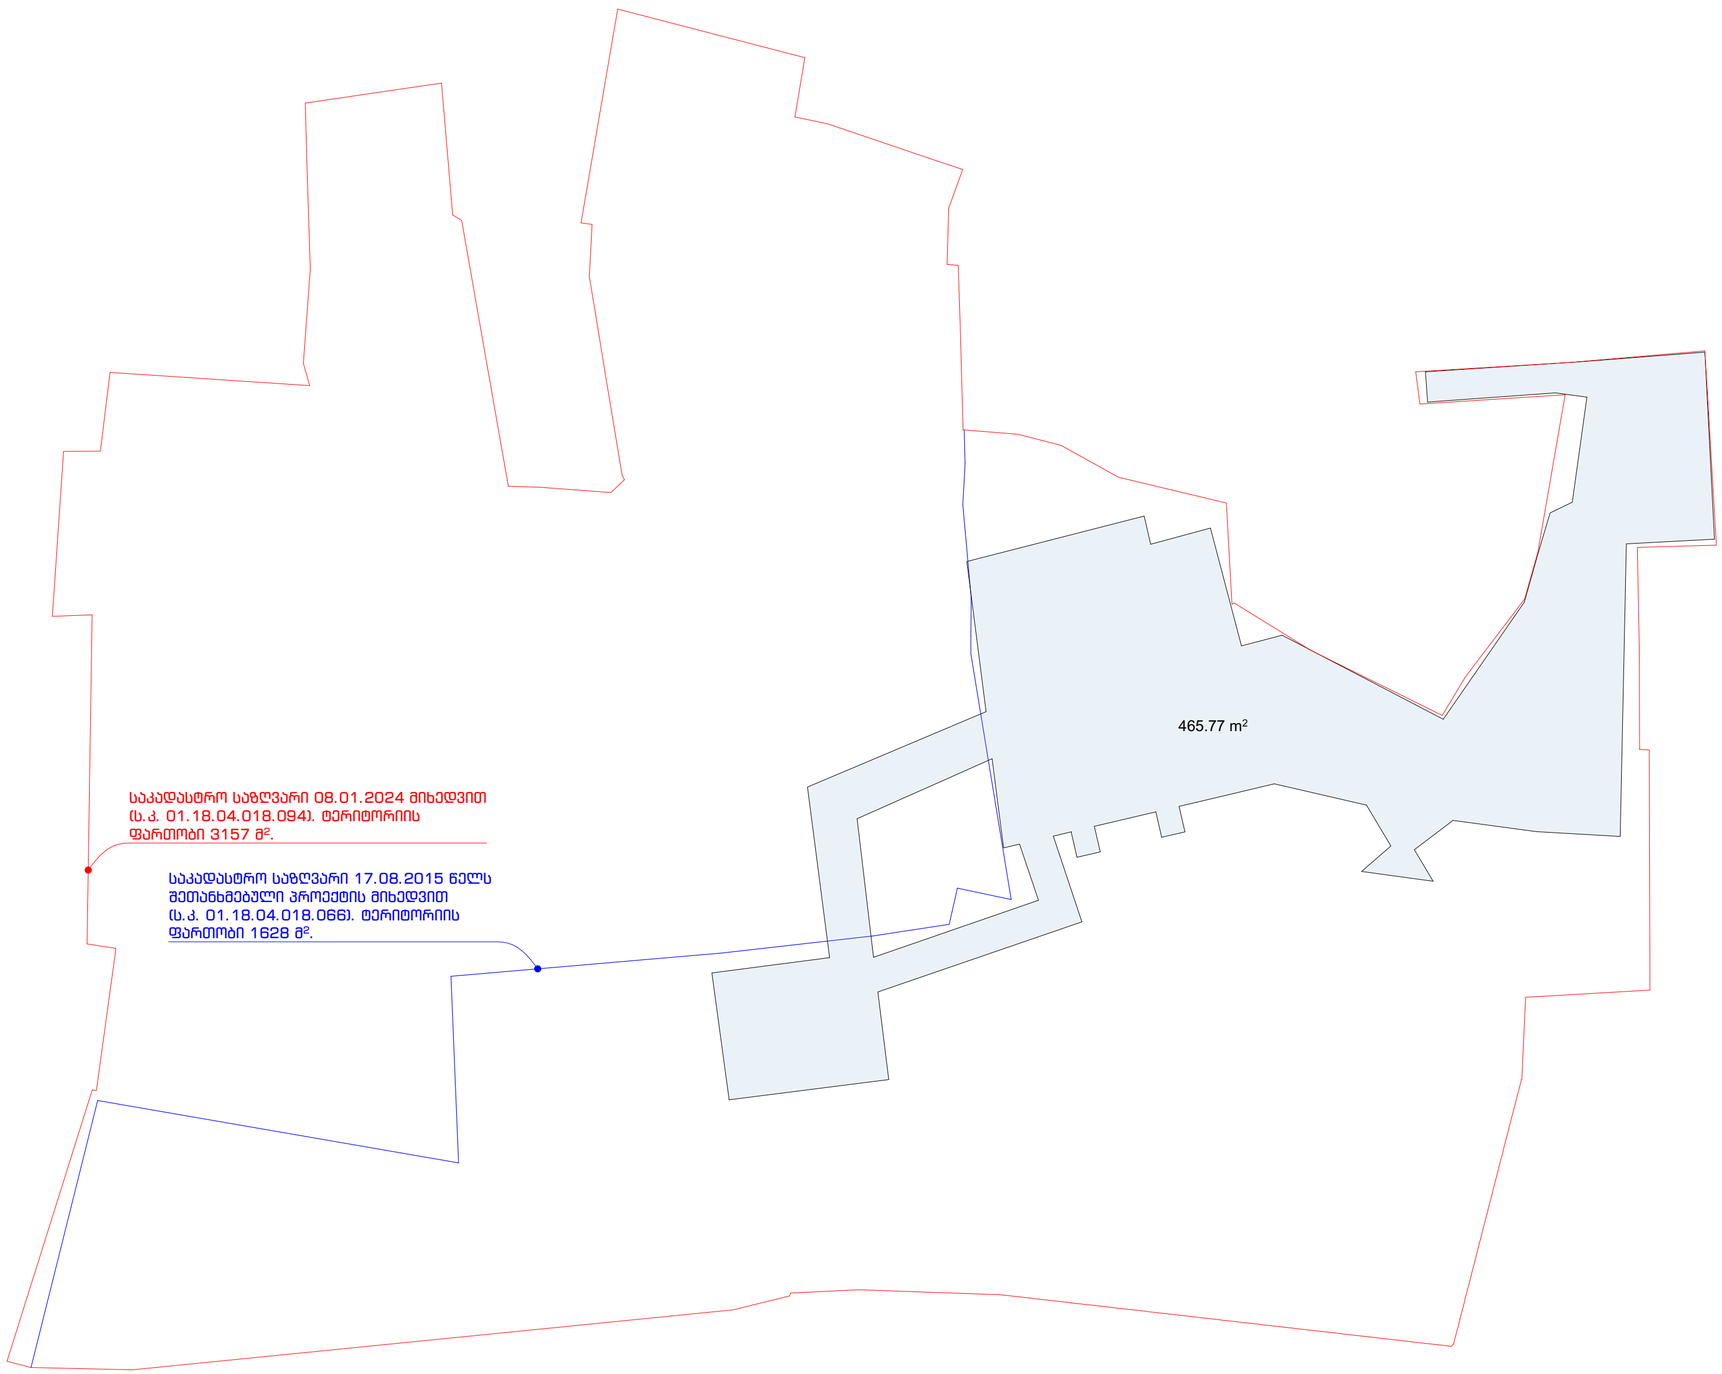

განაშენიანების ფართობი 465.77 მ²

XYZ
construction
6 d. mirtskhulava street
0179 tbilisi, georgia
phone: +995 32 2231246
mail: xyz@xyz.com.ge
www.xyzconstruction.com.ge

მისამართი:
ქ.თბილისი მ. შაფის
N12, N12-ა, N19,
გ. ბააზოვის N11, N13

ზომები მოცემულია
მილიმეტრებში

სტადია არქიტექტურა

ზოგადი შენიშვნები:
1 . ნახაზი მომზადებულია ისაწვდომობის
ეროვნული სტანდარტების მიხედვით
2 . იატაკის ზედაპირები მოწყობა ისე,
რომ იქნება მდგრადი, მყარი და
არასრიალა.
3 . განათების ელექტრო სამართავები,
ჩამრთველები და დენსართები,
ტემპერატურის მარეგულირებლების
სამართავები, წყალსადენი სისტემების
მოწყობილობების მარეგულირებლები და
დამცავი , ორმხრივი საკომუნიკაცია
სისტემების სამართავები მოწყობა
სტანდარტების 309-ე ქვეთავის
შესაბამისად.
4 . იატაკის ზედაპირი იქნება ბეტონის ან
სხვა არაწვადი მასალის.

საორიენტაციო ინფ.

+0.000 = +428.3

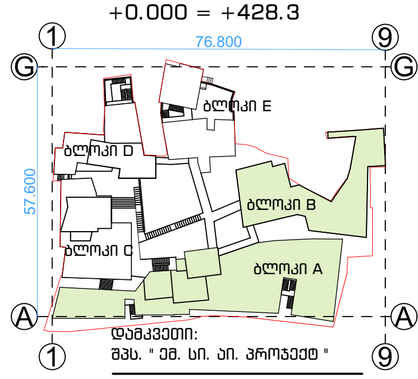

დამკვეთი:
შპს. " ემ. სი. აი. პროჯექტ "

სასტუმროსა და სასტუმრო
აპარტამენტების
რეკონსტრუქციის პროექტი

ნახაზი:

განაშენიანების ფართობი
+21.100 ნიშნულზე

პრ.ავტ.	ლ. ლომინაშვილი
არქიტ.	ხ.ბერულავა
შეამოწმა	ა. კაჭკაჭიშვილი
საავტორო უფლებები	xyz construction

თარიღი	11.29.23
ფორმატი	A2

მასშტაბი

N

რევიზია ფურცელი

A-108-G

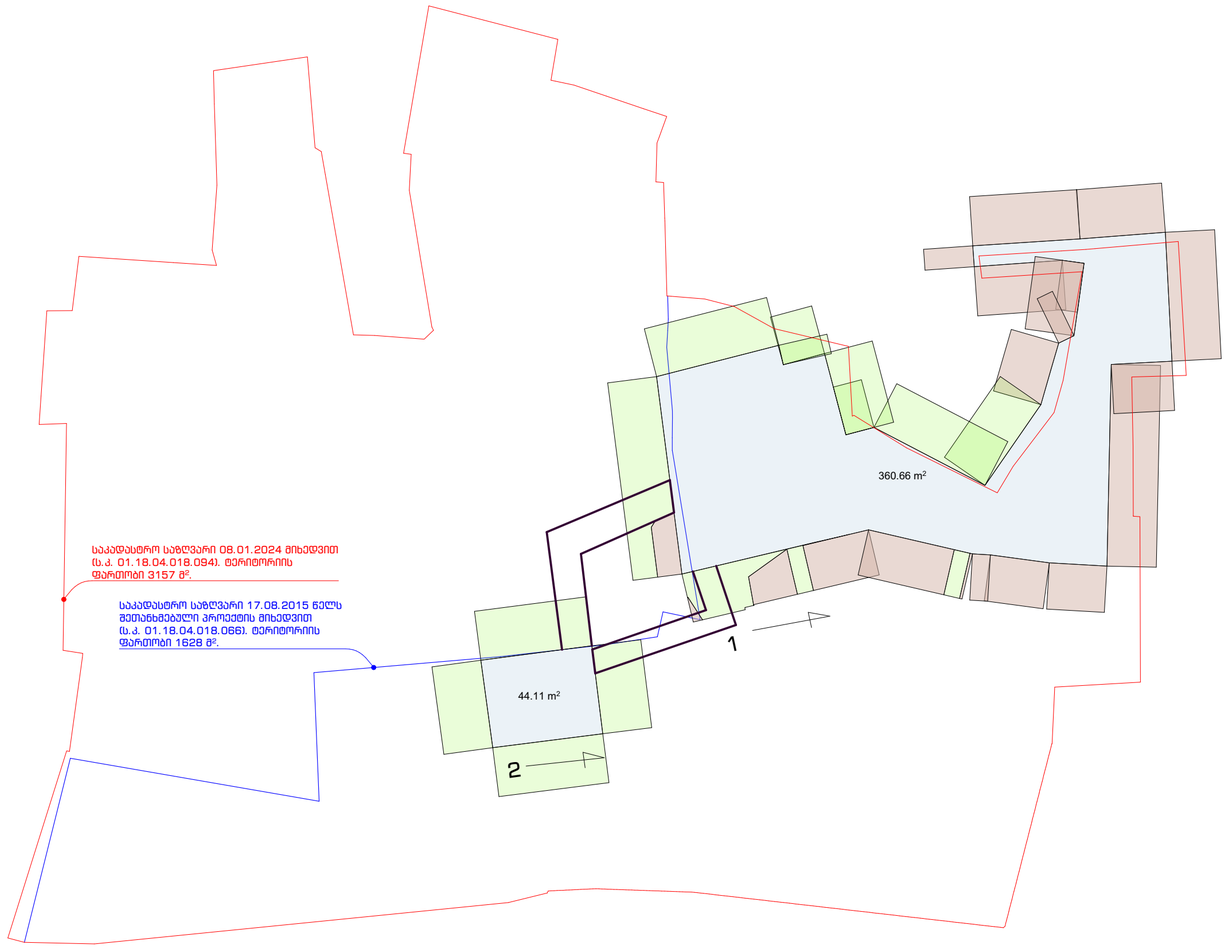

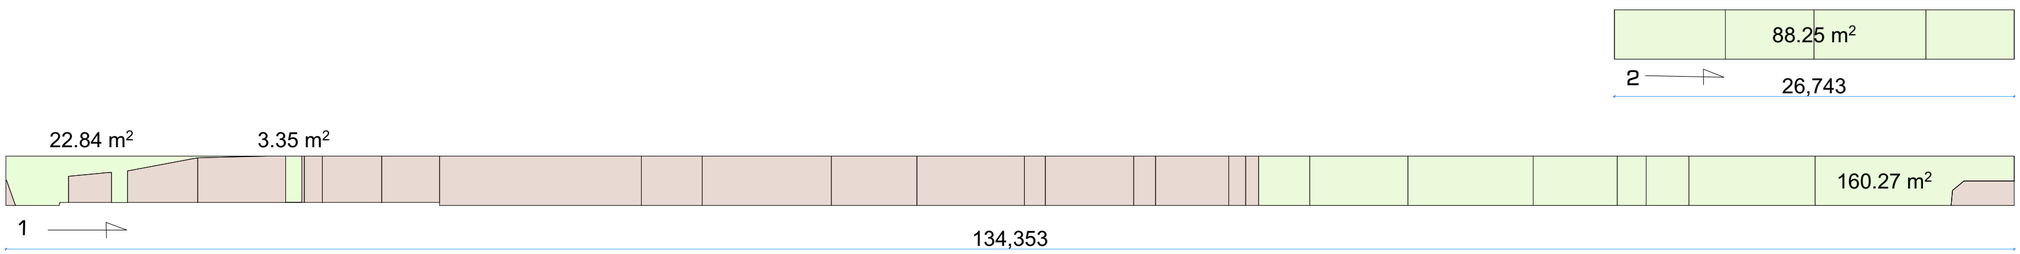

კ2 კოეფიციენტის საანგარიშო კროკები

წარმოდგენილი ფასადების განშლის მიწისქვეშა
სართულის მინის ზემოთ ამოწეული ფართობი შეადგენს 274.71 კვ.მ,
ხოლო P=161
274.71\161=1.70 = 1.7
შესაბამისად, აღნიშნული სართული კ2 კოეფიციენტის საანგარიშო ფართობში არ შედის.

XYZ
construction
6 d. mirtskhulava street
0179 tbilisi, georgia
phone: +995 32 2231246
mail: xyz@xyz.com.ge
www.xyzconstruction.com.ge

მისამართი:
ქ.თბილისი.მ. შაფის
N12, N12-ა, N19,
გ. ბააზოვის N11, N13

ზომები მოცემულია
მილიმეტრებში

სტადია არქიტექტურა

ზოგადი შენიშვნები:
1 . ნახაზი მომზადებულია ისაწვდომობის
ეროვნული სტანდარტების მიხედვით
2 . იატაკის ზედაპირები მოეწყობა ისე,
რომ იქნება მდგრადი, მყარი და
არასრიალა.
3 . ბანათების ელექტრო სამართავები,
ჩამრთველები და დენსართები,
ტემპერატურის მარეგულირებლების
სამართავები, წყალსადენი სისტემების
მოწყობილობების მარეგულირებლები და
დამცავი , ორმხრივი საკომუნიკაცია
სისტემების სამართავები მოეწყობა
სტანდარტების 309-ე ქვეთავის
შესაბამისად.
4 . იატაკის ზედაპირი იქნება ბეტონის ან
სხვა არაწვადი მასალის.

საორიენტაციაო ინფ.

+0.000 = +428.3

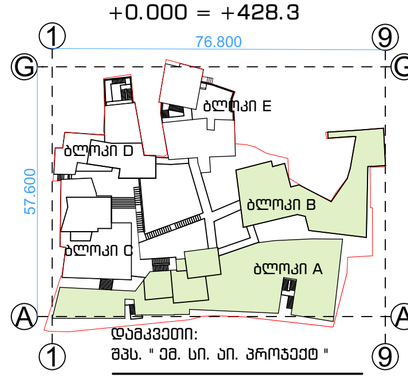

დამკვეთი:
შპს. " ემ. სი. აი. პროჯექტ "

სასტუმროსა და სასტუმრო
აპარტამენტების
რეკონსტრუქციის პროექტი

ნახაზი:
კ2 კოეფიციენტის
საანგარიშო ფართობი
+21.100 ნიშნულზე

პრ.ავტ.	ლ. ლომინაშვილი
არქიტ.	ხ.ბერულავა
შეამოწმა	ა. კაჭკაჭიშვილი
საავტორო უფლებები	xyz construction

თარიღი	11.29.23
ფორმატი	A2

მასშტაბი

რევიზია ფურცელი

A-108-K2

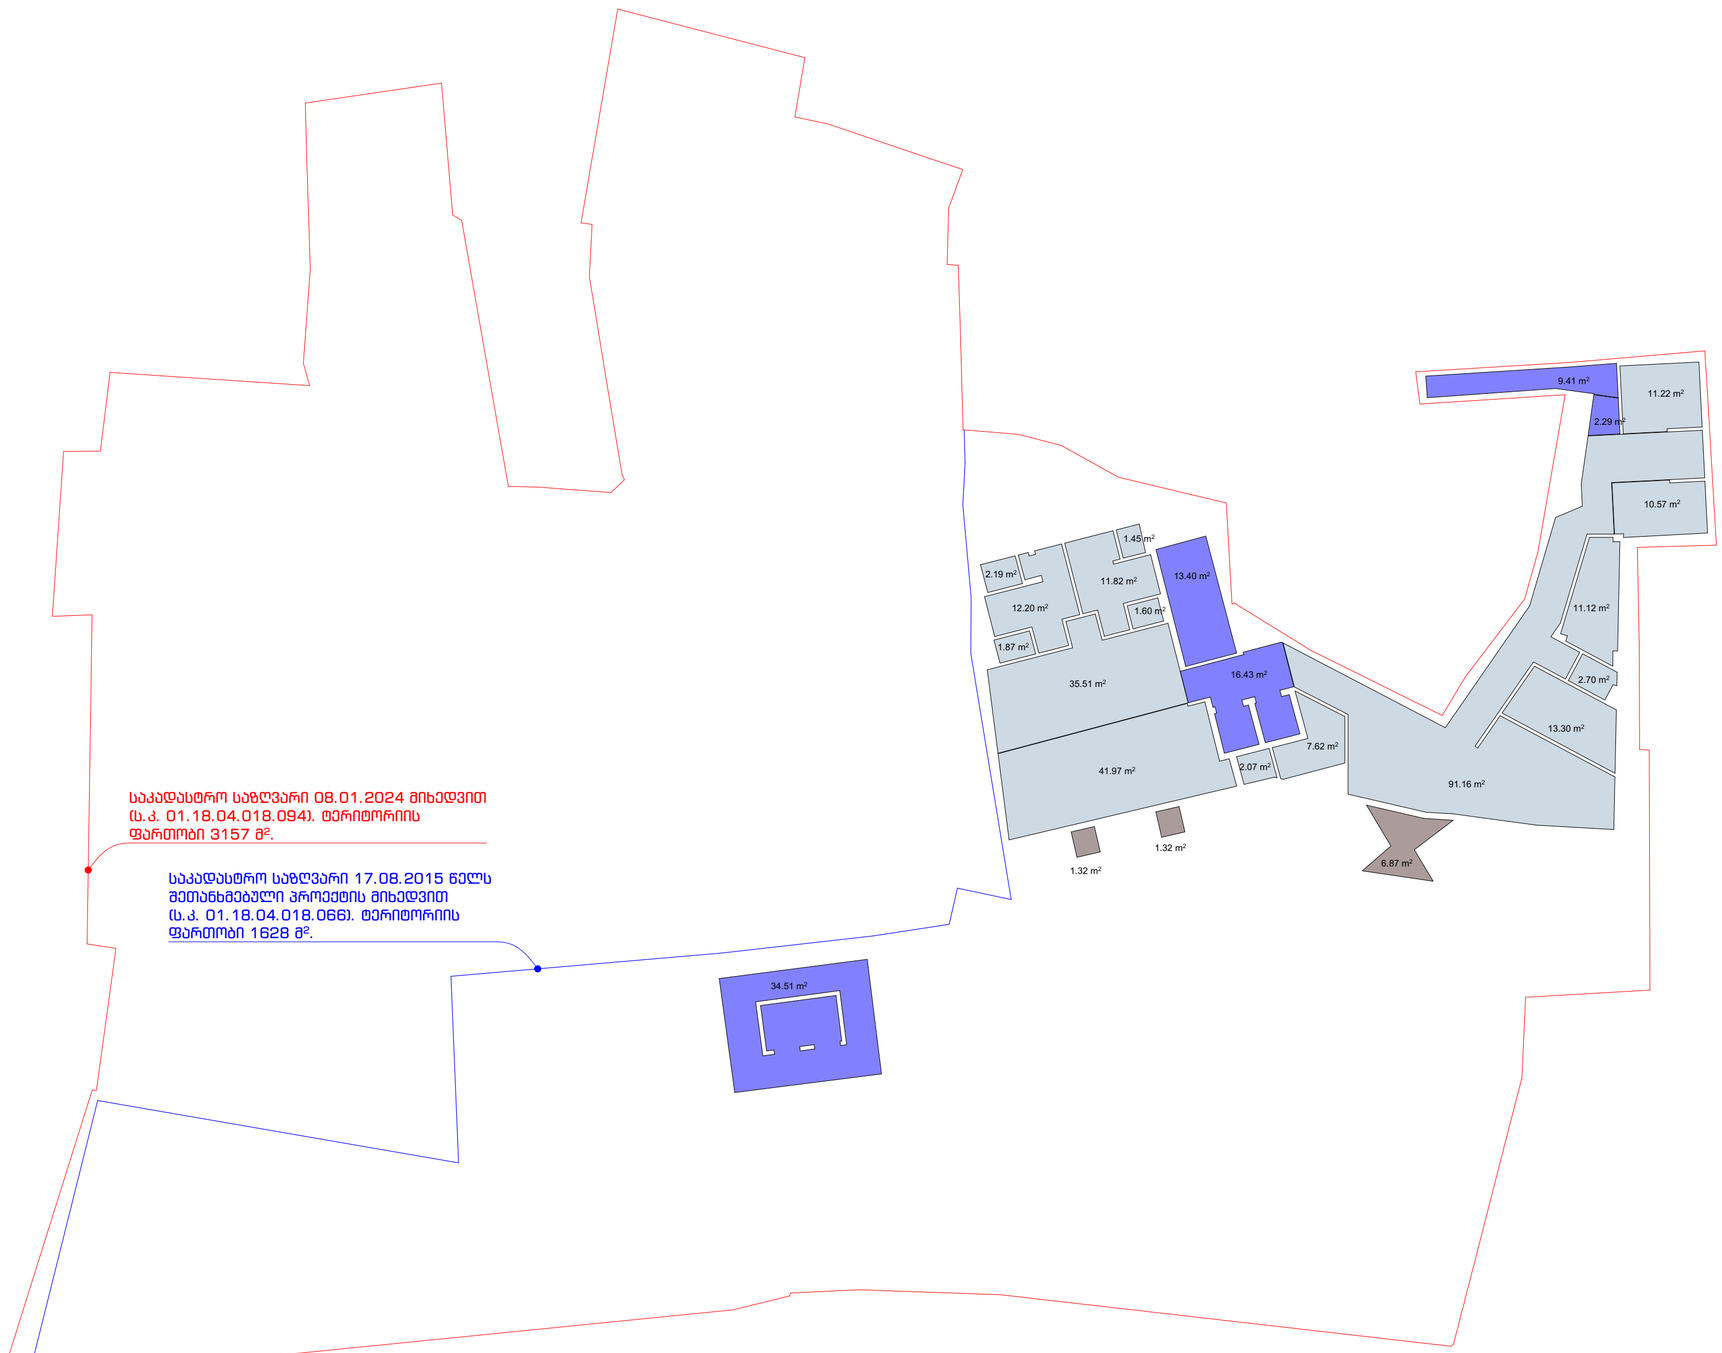

განაშენიანების საანგარიშო კროკი +21.100 - +21.300 ნიშნულზე

- კიბის უჯრედისა და სადარბაზოს ფართობი 76.04 მ²
- კომერციული ფართობი 258.37 მ²
- საზაფხულო ფართობი 9.51 მ²

XYZ
construction
6 d. mirtskhulava street
0179 tbilisi, georgia
phone: +995 32 2231246
mail: xyz@xyz.com.ge
www.xyzconstruction.com.ge

მისამართი:
ქ.თბილისი.მ. შაფის
N12, N12-ა, N19,
გ. ბააზოვის N11, N13

ზომები მოცემულია
მილიმეტრებში

სტადია არქიტექტურა

ზოგადი შენიშვნები:
1 . ნახაზი მომზადებულია სანაწვდომობის ეროვნული სტანდარტების მიხედვით
2 . იატაკის ზედაპირები მოწყობა ისე, რომ იქნება მდგრადი, მყარი და არასრიალა.
3 . ბანათების ელექტრო სამართავები, ჩამრთველები და დენსართები, ტემპერატურის მარეგულირებლების სამართავები, წყალსადენი სისტემების მოწყობილობების მარეგულირებლები და დამცავი , ორმხრივი საკომუნიკაციო სისტემების სამართავები მოწყობა სტანდარტების 309-ე ქვეთავის შესაბამისად.
4 . იატაკის ზედაპირი იქნება ბეტონის ან სხვა არაწვადი მასალის.

საორიენტაციო ინფ.

+0.000 = +428.3

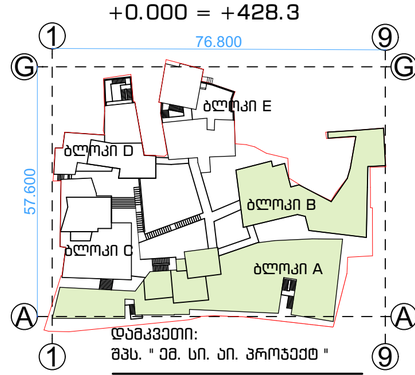

დამკვეთი:
შპს. " ემ. სი. აი. პროჯექტ "

სასტუმროსა და სასტუმრო აპარტამენტების რეკონსტრუქციის პროექტი

ნახაზი:
ტექნიკურ-ეკონომიკური მაჩვენებლების საანგარიშო კროკები +21.100 ნიშნულზე

პრ.ავტ.	ლ. ლომინაძვილი
არქიტ.	ხ.ბერულავა
შემოწმა	ა. კაჭკაჭიშვილი
საავტორო უფლებები	xyz construction

თარიღი	11.29.23
ფორმატი	A2

მასშტაბი

N

რევიზია ფურცელი

A-108-TEM

XYZ
construction
6 d. mirtskhulava street
0179 tbilisi, georgia
phone: +995 32 2231246
mail: xyz@xyz.com.ge
www.xyzconstruction.com.ge

მისამართი:
ქ.თბილისი.მ. შაფის
N12, N12-ა, N19,
მ. ბაბაზოვის N11, N13

ზომები მოცემულია
მილიმეტრებში

სტადია არქიტექტურა

ზოგადი შენიშვნები:
1 . ნახაზი მომზადებულია ისაწვდომობის
ეროვნული სტანდარტების მიხედვით
2 . იატაკის ზედაპირების მოწყობა ისე,
რომ იქნება მდგრადი, მყარი და
არასრიალა.
3 . ბანათების ელექტრო სამართავები,
ჩამრთველები და დენსართები,
ტემპერატურის მარეგულირებლების
სამართავები, წყალსადენი სისტემების
მოწყობილობების მარეგულირებლები და
დამხსავი , ორმხრივი საკომუნიკაცია
სისტემების სამართავები მოწყობა
სტანდარტების 309-ე ქვეთავის
შესაბამისად.
4 . იატაკის ზედაპირი იქნება ბეტონის ან
სხვა არაწვადი მასალის.

საორიენტაციო ინფ.

+0.000 = +428.3

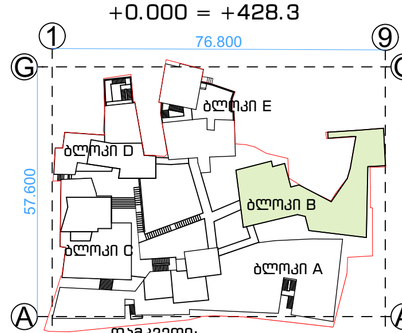

დამკვეთი:
შპს. " ემ. სი. აი. პროჯექტ "

სასტუმროსა და სასტუმრო
აპარტამენტების
რეკონსტრუქციის პროექტი

ნახაზი:

გეგმა ნიშნულზე +24.700

პრ.ავტ.	ლ. ლომთიძე
არქიტ.	ხ.ბერულავა
შეამოწმა	ა. კაჭკაჭიშვილი
საავტორო უფლებები	xyz construction

თარიღი	11.29.23
ფორმატი	A2
მასშტაბი	1:200
რევიზია	ფურცელი

A-109

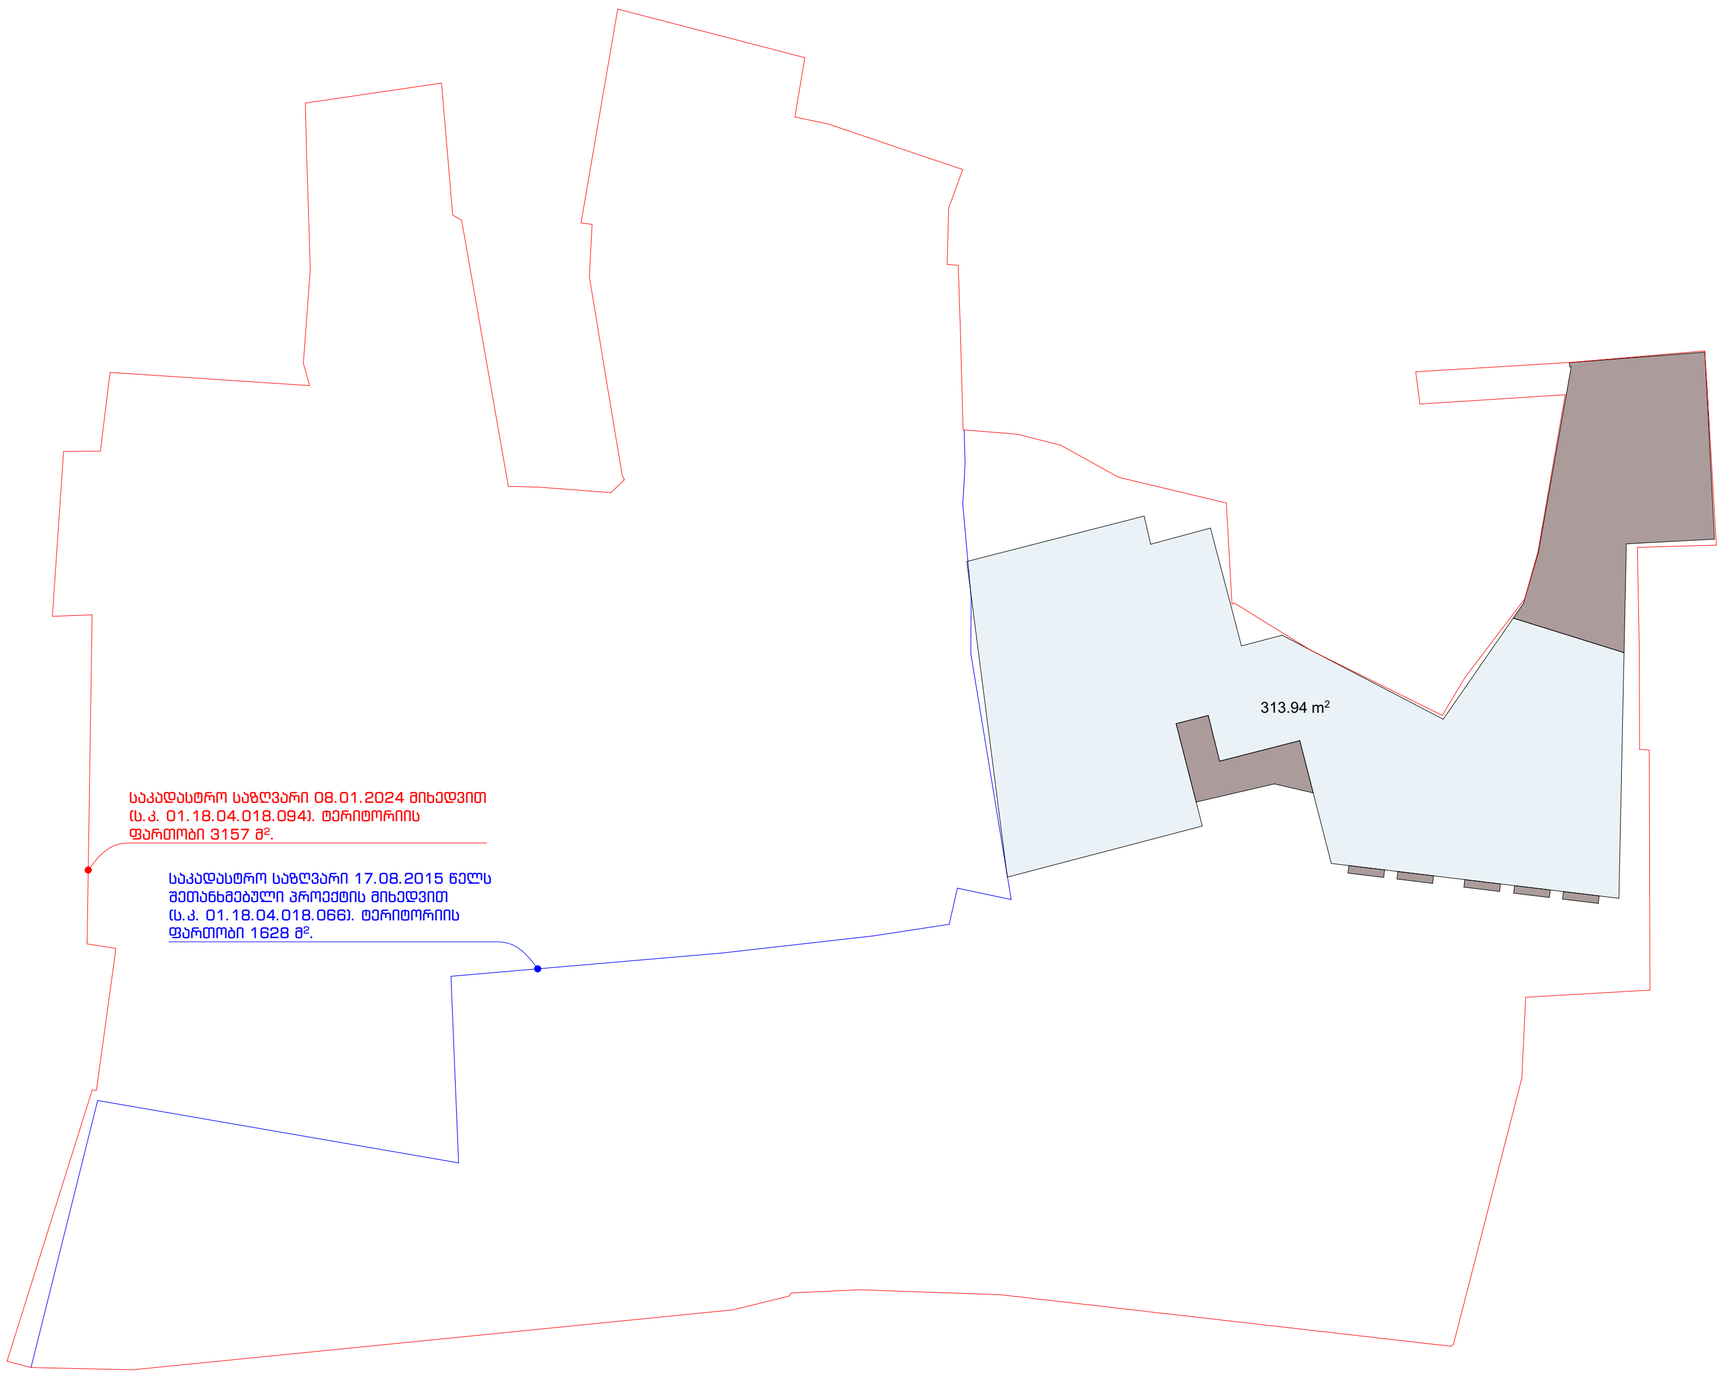

კ2 კოეფიციენტის საანგარიშო კროკები

XYZ construction
6 d. mirtskhulava street
0179 tbilisi, georgia
phone: +995 32 2231246
mail: xyz@xyz.com.ge
www.xyzconstruction.com.ge

მისამართი:
ქ.თბილისი.მ. შაფის N12, N12-ა, N19, გ. ბაახოვის N11, N13

ზომები მოცემულია მილიმეტრებში

სტადია არქიტექტურა

ზოგადი შენიშვნები:
1 . ნახაზი მომზადებულია ისაწვდომობის ეროვნული სტანდარტების მიხედვით
2 . იატაკის ზედაპირები მოეწყობა ისე, რომ იქნება მდგრადი, მყარი და არასრიალა.
3 . განათების ელექტრო სამონტაჟო ნაწილები, ჩამრთველები და დენსართები, ტემპერატურის მარეგულირებლების სამონტაჟო ნაწილები, წყალსადენი სისტემების მოწყობილობების მარეგულირებლები და დამცავი , ორმხრივი საკომუნიკაციო სისტემების სამონტაჟო ნაწილების მოწყობა სტანდარტების 309-ე ქვეთავის შესაბამისად.
4 . იატაკის ზედაპირი იქნება ბეტონის ან სხვა არაწვადი მასალის.

საორიენტაციო ინფ.

+0.000 = +428.3

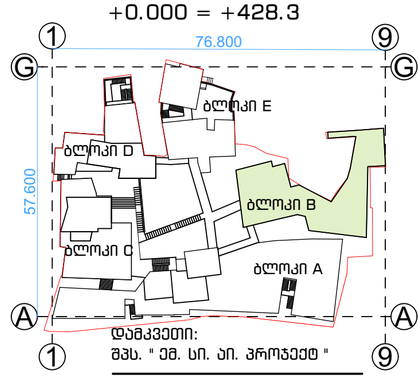

დამკვეთი:
შპს. " ემ. სი. აი. პროჯექტ "

სასტუმროსა და სასტუმრო აპარტამენტების რეკონსტრუქციის პროექტი

ნახაზი:
კ2 კოეფიციენტის საანგარიშო ფართობი +24.700 ნიშნულზე

პრ.ავტ.	ლ. ლომინაშვილი
არქიტ.	ხ.ბერულავა
შეამოწმა	ა. კაჭკაჭიშვილი
საავტორო უფლებები	xyz construction

თარიღი	11.29.23
ფორმატი	A2

მასშტაბი

რევიზია ფურცელი

A-109-K2

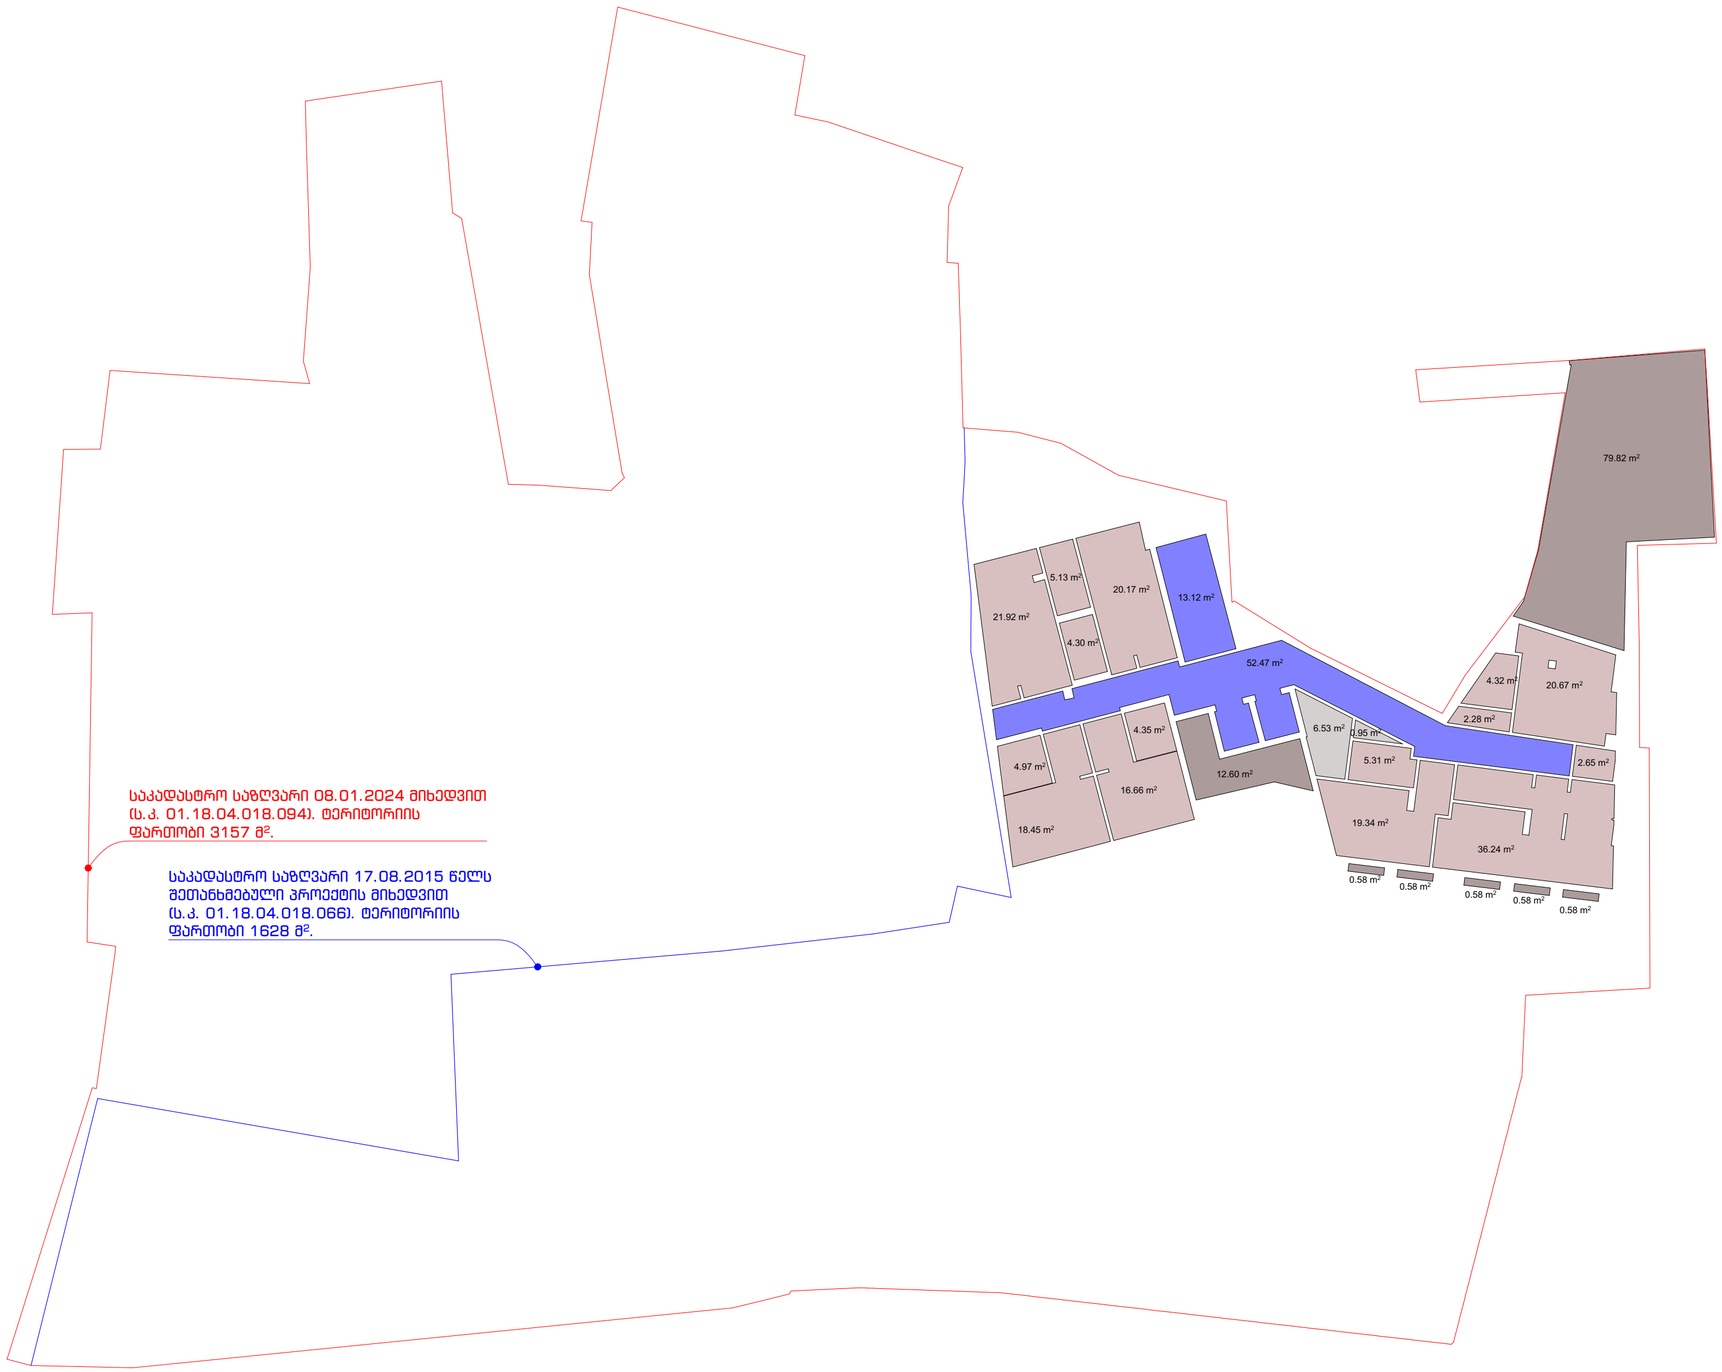

განაშენიანების საანგარიშო კროკი +24.700 ნიშნულზე

- კიბის უჯრედისა და სადარბაზოს ფართობი 65.59 მ²
- საზაფხულო ფართობი 95.32 მ²
- დამხმარე ფართობი 7.48 მ²
- სასტუმროს ნომრები 187.76 მ²

XYZ construction
6 d. mirtskhulava street
0179 tbilisi, georgia
phone: +995 32 2231246
mail: xyz@xyz.com.ge
www.xyzconstruction.com.ge

მისამართი:
ქ.თბილისი.მ. შაფის N12, N12-ა, N19, მ. ბაბაზოვის N11, N13

ზომები მოცემულია მილიმეტრებში

სტადია არქიტექტურა

ზოგადი შენიშვნები:
1 . ნახაზი მომზადებულია ისაწვდომობის ეროვნული სტანდარტების მიხედვით
2 . იატაკის ზედაპირები მოწყობა ისე, რომ იქნება მდგრადი, მყარი და არასრიალა.
3 . განათების ელექტრო სამართავები, ჩამრთველები და დენსართები, ტემპერატურის მარეგულირებლების სამართავები, წყალსადენი სისტემების მოწყობილობების მარეგულირებლები და დამცავი , ორმხრივი საკომუნიკაცია სისტემების სამართავები მოწყობა სტანდარტების 309-ე ქვეთავის შესაბამისად.
4 . იატაკის ზედაპირი იქნება ბეტონის ან სხვა არაწვადი მასალის.

საორიენტაციაო ინფ.

+0.000 = +428.3

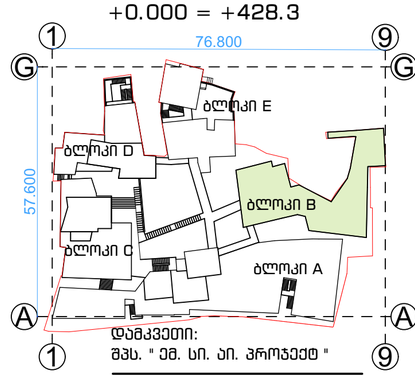

დამკვეთი:
შპს. " ემ. სი. აი. პროჯექტ "

სასტუმროსა და სასტუმრო აპარტამენტების რეკონსტრუქციის პროექტი

ნახაზი:
ტექნიკურ-ეკონომიკური მაჩვენებლების საანგარიშო კროკები +24.700 ნიშნულზე

პრ.ავტ.	ლ. ლომინაშვილი
არქიტ.	ხ.ბერულავა
შემამოწმა	ა. კაჭკაჭიშვილი
საავტორო უფლებები	xyz construction

თარიღი 11.29.23
ფორმატი A2

მასშტაბი

რევიზია ფურცელი

A-109-TEM

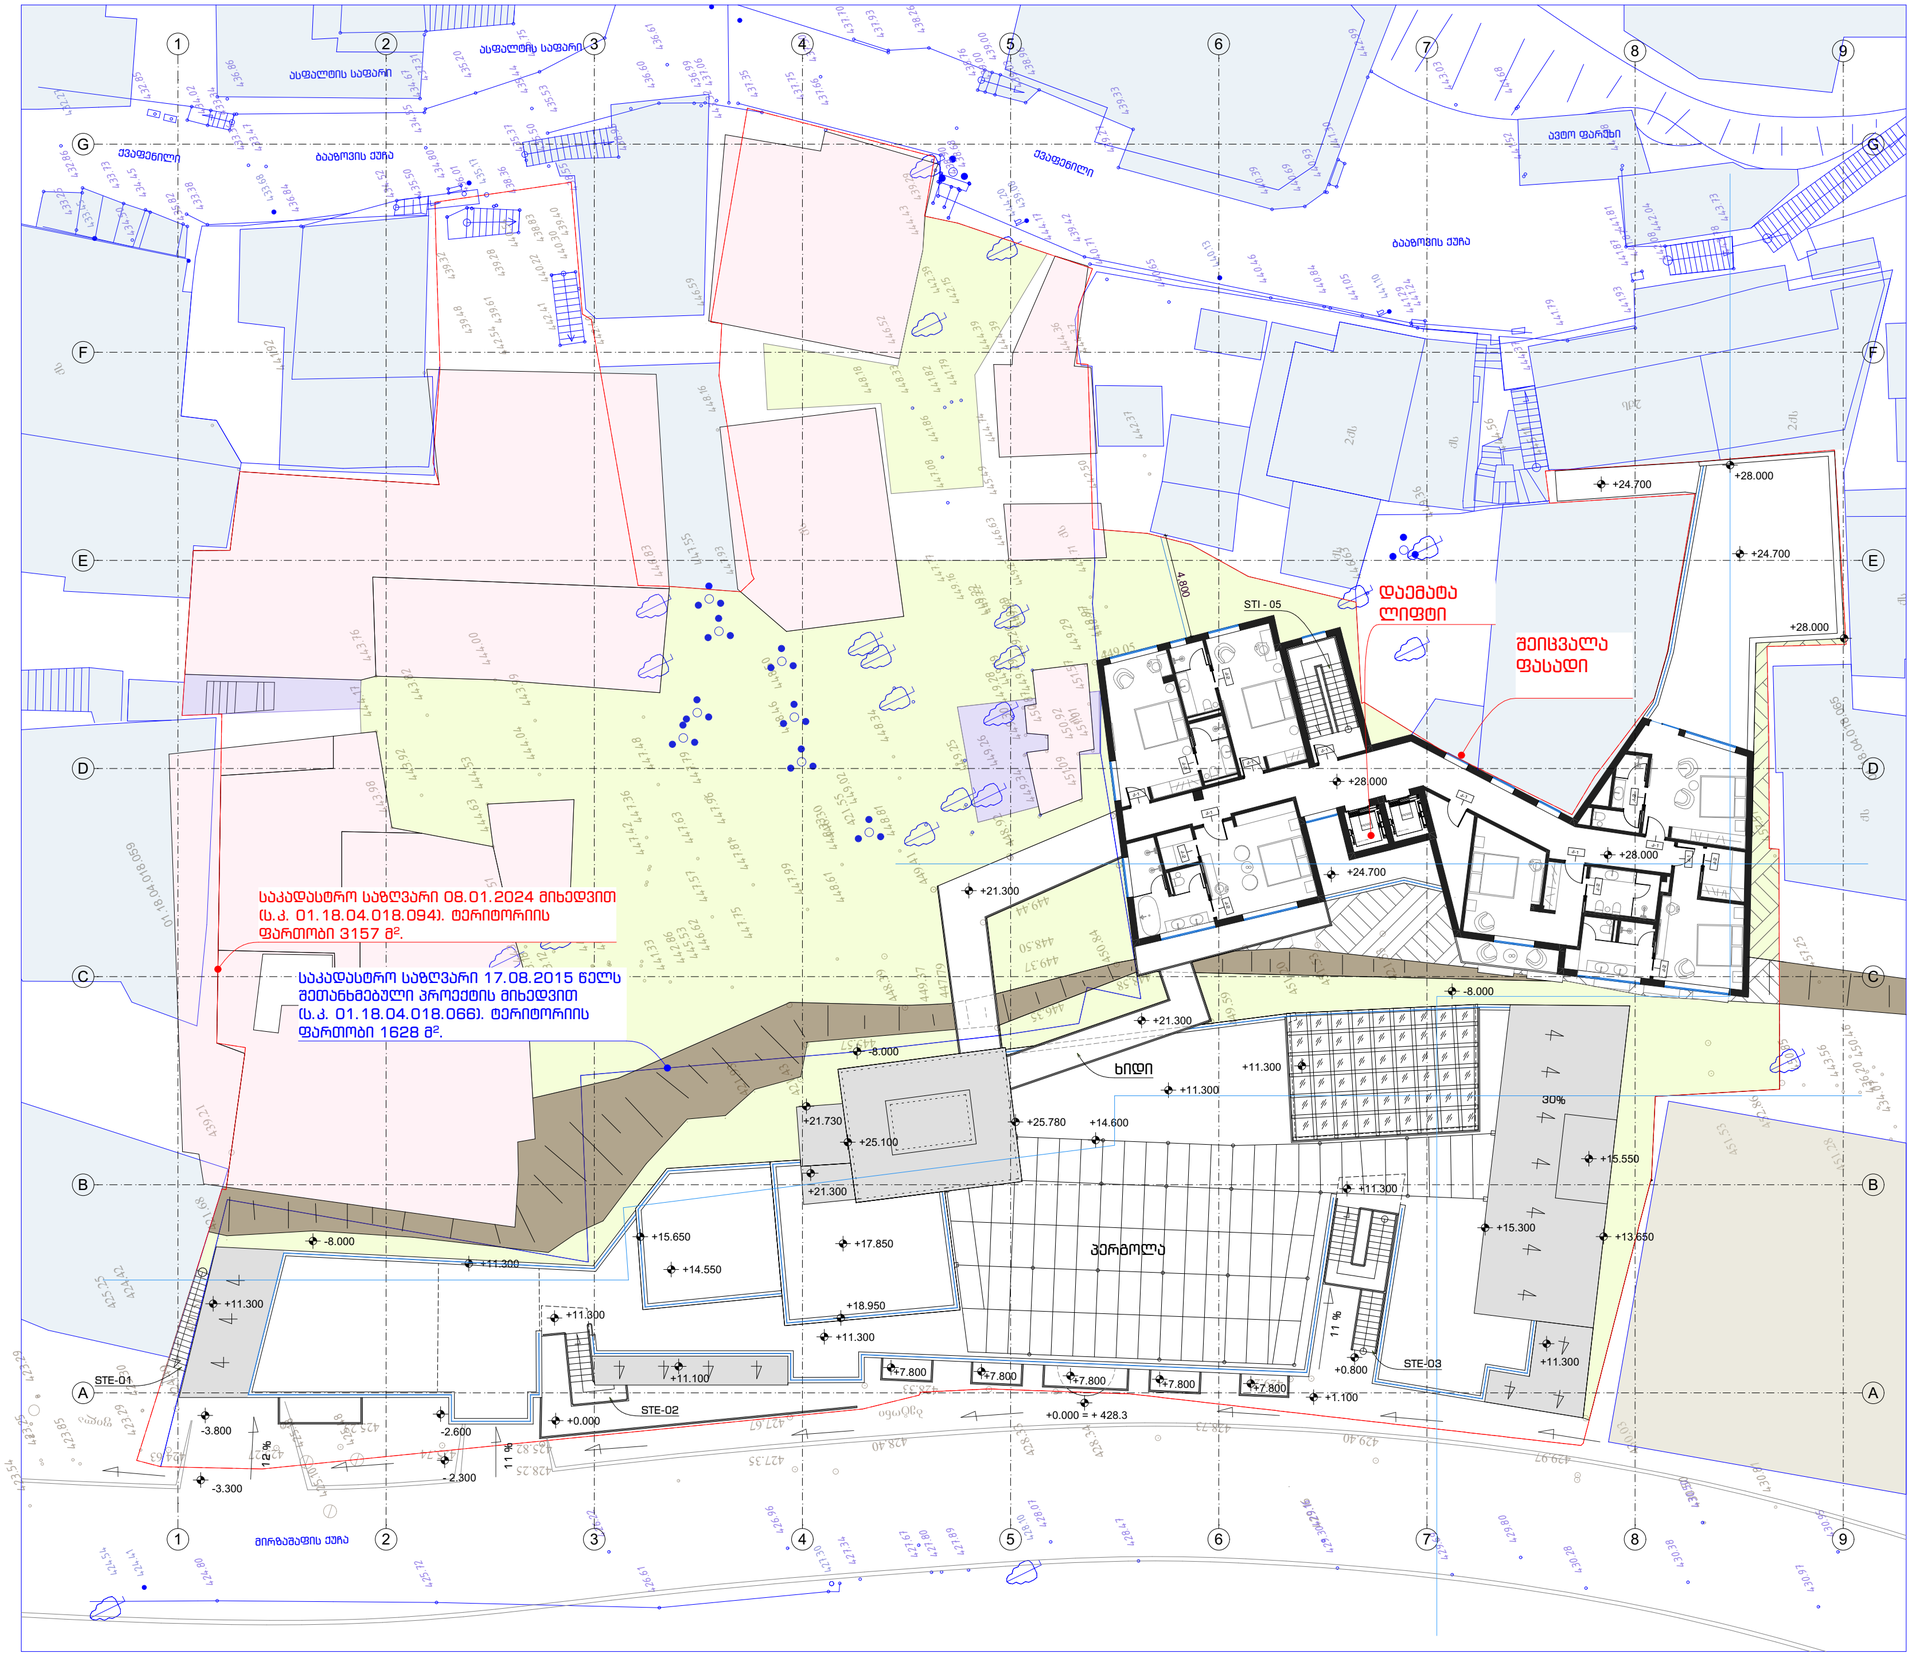

XYZ construction
6 d. mirtskhulava street
0179 tbilisi, georgia
phone: +995 32 2231246
mail: xyz@xyz.com.ge
www.xyzconstruction.com.ge

მისამართი:
ქ.თბილისი.მ. შაფის N12, N12-ა, N19, მ. ბაბაზოვის N11, N13

ზომები მოცემულია მილიმეტრებში

სტადია არქიტექტურა

ზოგადი შენიშვნები:
1 . ნახაზი მომზადებულია ისაწვდომობის ეროვნული სტანდარტების მიხედვით
2 . იატაკის ზედაპირები მოეწყობა ისე, რომ იქნება მდგრადი, მყარი და არასრიალა.
3 . ბანათების ელექტრო სამართავები, ჩამრთველები და დენსართები, ტემპერატურის მარეგულირებლების სამართავები, წყალსადენი სისტემების მოწყობილობების მარეგულირებლები და დამხმარე , ორმხრივი საკომუნიკაცია სისტემების სამართავები მოეწყობა სტანდარტების 3109-ე ქვეთავის შესაბამისად.
4 . იატაკის ზედაპირი იქნება ბეტონის ან სხვა არაწვადი მასალის.

საორიენტაციო ინფ.

+0.000 = +428.3

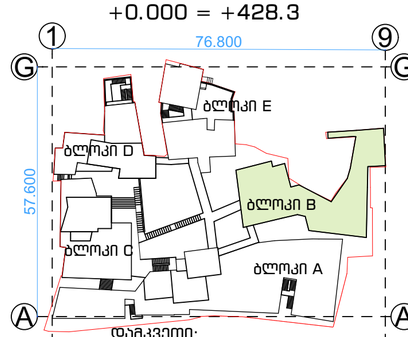

დამკვეთი:
შპს. " ემ. სი. აი. პროჯექტ "

სასტუმროსა და სასტუმრო აპარტამენტების რეკონსტრუქციის პროექტი

ნახაზი:

მეგმა ნიშნულზე +28.000

პრ.ავტ.	ლ. ლომინაშვილი
არქიტ.	ხ.ბერულავა
შემოწმება	ა. კაჭკაჭიშვილი
საავტორო უფლებები	xyz construction

თარიღი	11.29.23
ფორმატი	A2

მასშტაბი 1:200

რევიზია ფურცელი

A-110

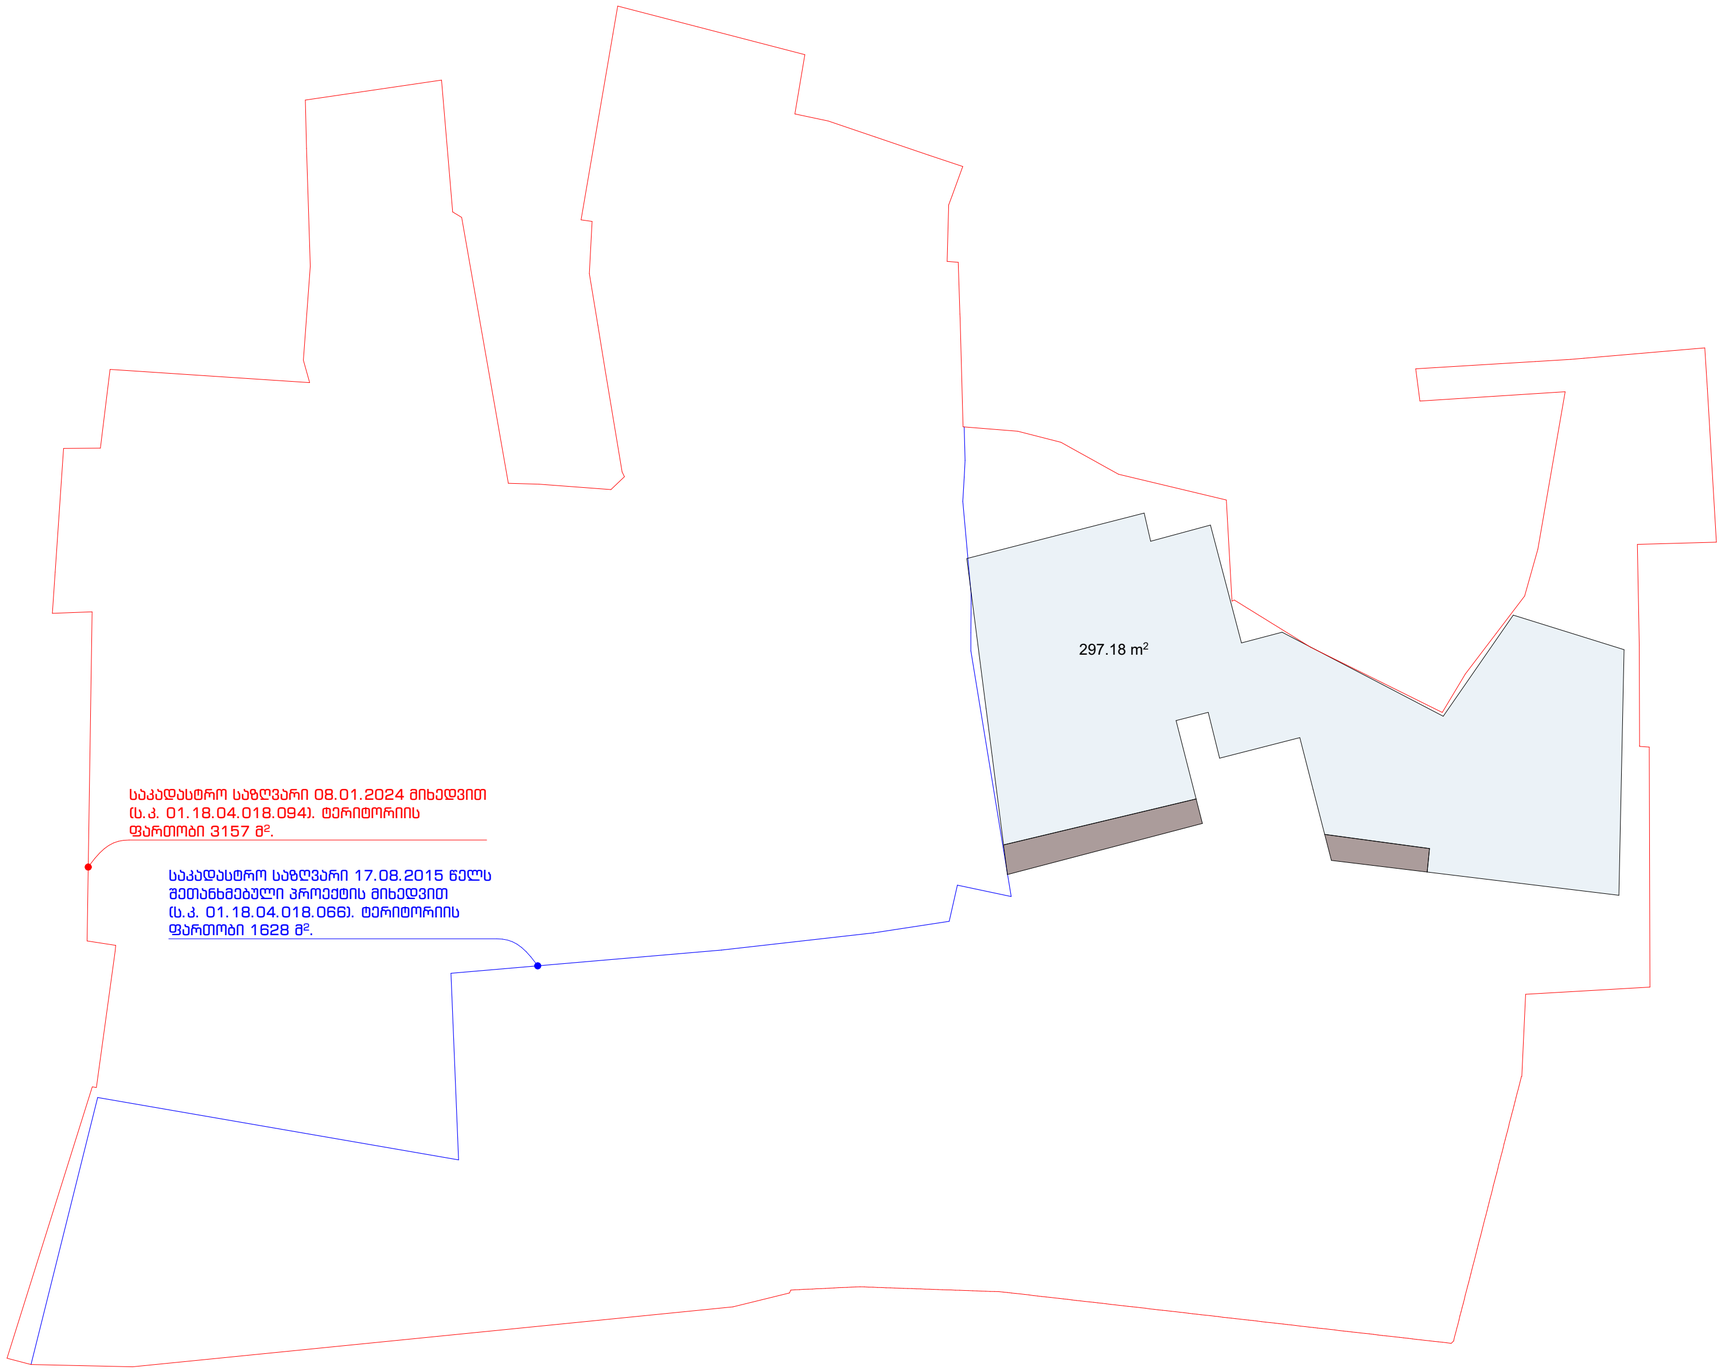

კ2 კოეფიციენტის საანგარიშო კროკები

XYZ
construction
6 d. mirtskhulava street
0179 tbilisi, georgia
phone: +995 32 2231246
mail: xyz@xyz.com.ge
www.xyzconstruction.com.ge

მისამართი:
ქ.თბილისი.მ. შაფის
N12, N12-ა, N19,
გ. ბააზოვის N11, N13

ზომები მოცემულია
მილიმეტრებში

სტადია არქიტექტურა

ზოგადი შენიშვნები:
1 . ნახაზი მომზადებულია ისაწვდომობის
ეროვნული სტანდარტების მიხედვით
2 . იატაკის ზედაპირები მოეწყობა ისე,
რომ იქნება მდგრადი, მყარი და
არასრიალა.
3 . განათების ელექტრო სამართავები,
ჩამრთველები და დენსართები,
ტემპერატურის მარეგულირებლების
სამართავები, წყალსადენი სისტემების
მოწყობილობების მარეგულირებლები და
დამცავი , ორმხრივი საკომუნიკაცია
სისტემების სამართავები მოეწყობა
სტანდარტების 309-ე ქვეთავის
შესაბამისად.
4 . იატაკის ზედაპირი იქნება ბეტონის ან
სხვა არაწვადი მასალის.

საორიენტაციო ინფ.

+0.000 = +428.3

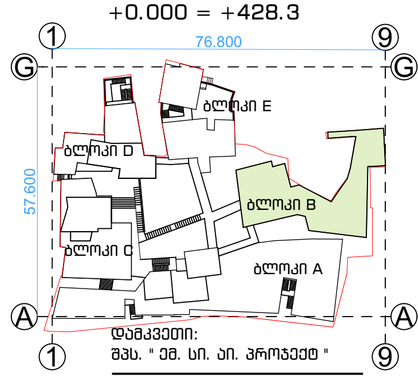

დამკვეთი:
შპს. " ემ. სი. აი. პროექტ "

სასტუმროსა და სასტუმრო
აპარტამენტების
რეკონსტრუქციის პროექტი

ნახაზი:
კ2 კოეფიციენტის
საანგარიშო ფართობი
+28.000 ნიშნულზე

პრ.ავტ.	ლ. ლომინაშვილი
არქიტ.	ხ.ბერულავა
შემამოწმა	ა. კაჭკაჭიშვილი
საავტორო უფლებები	xyz construction

თარიღი	11.29.23
ფორმატი	A2

მასშტაბი

რევიზია ფურცელი

A-110-K2

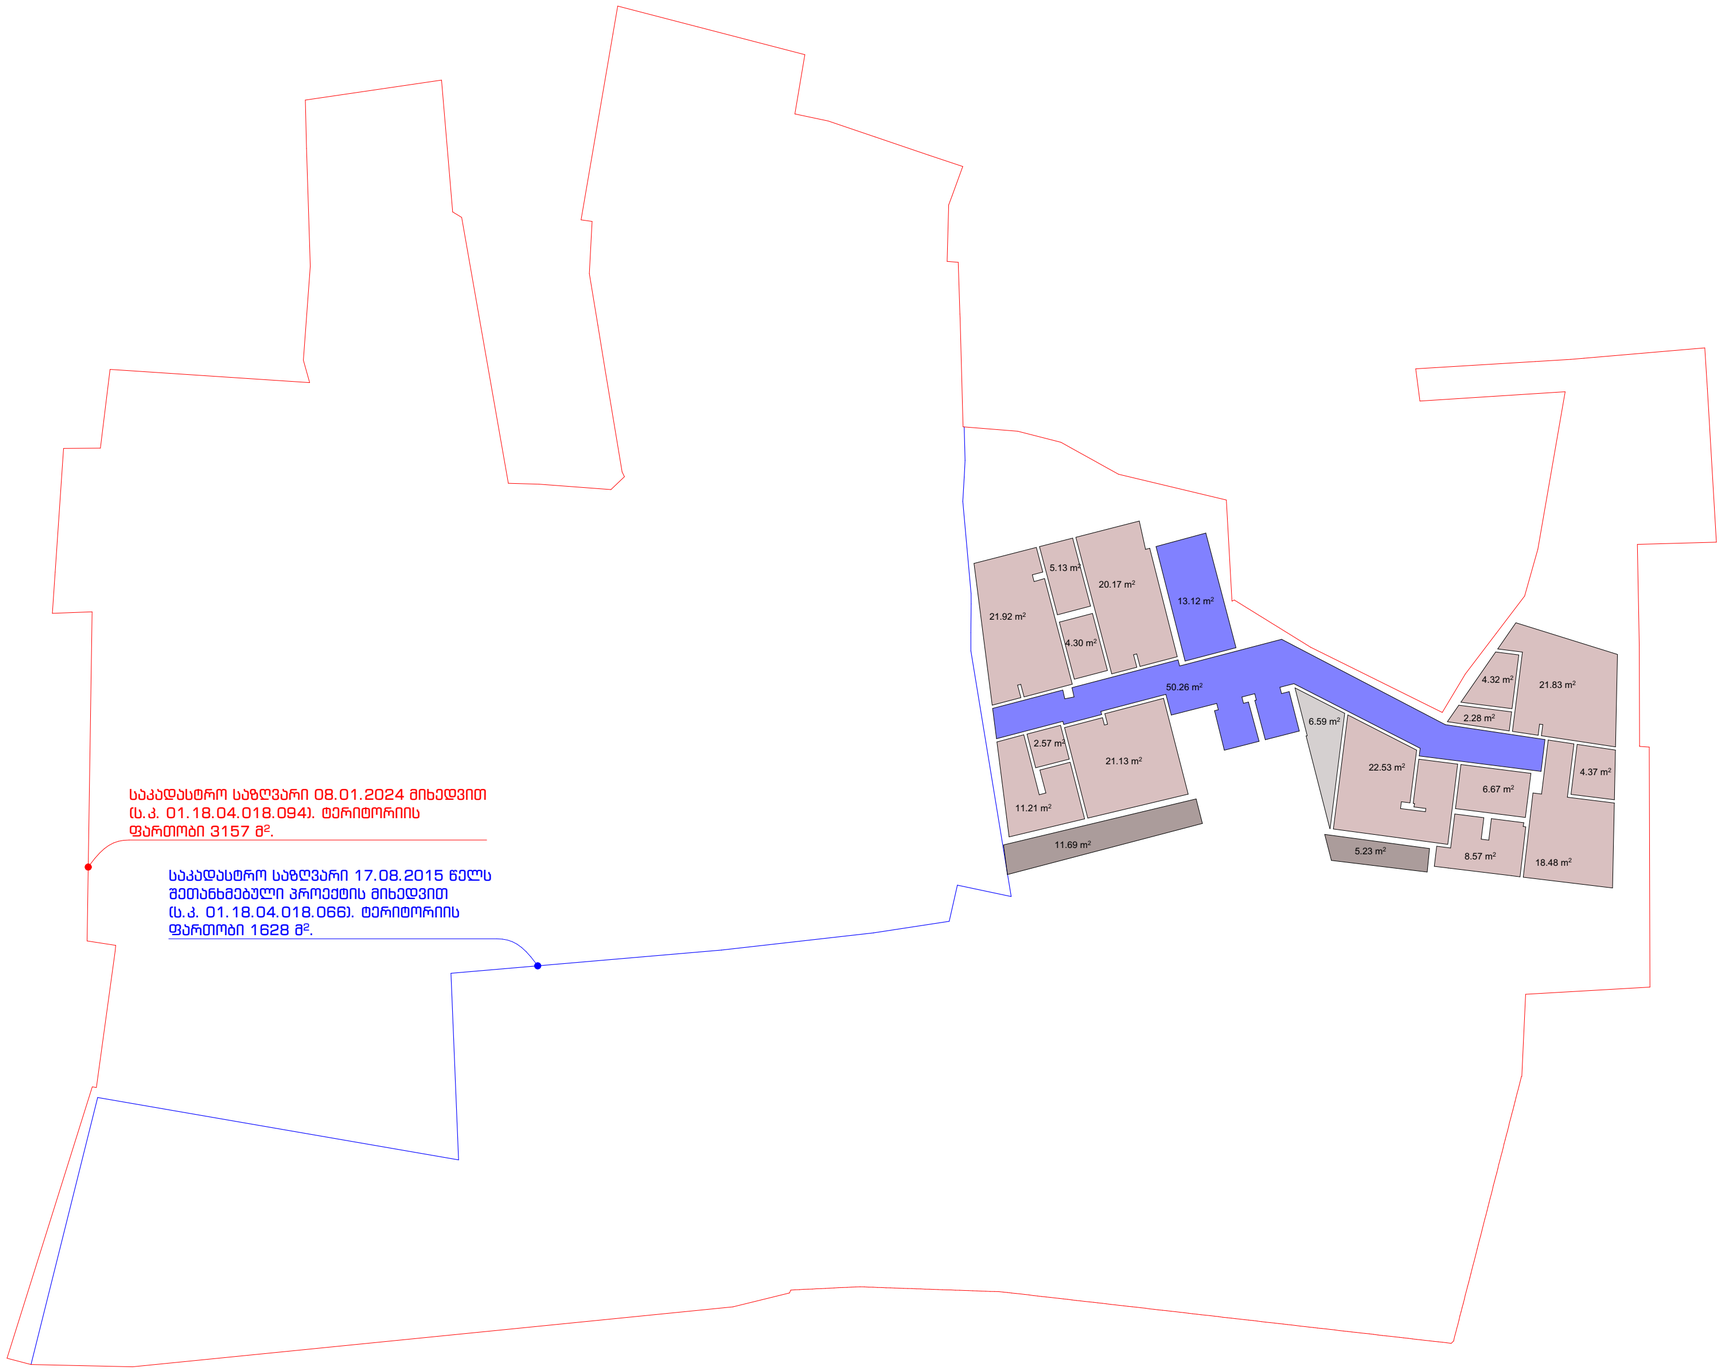

განაშენიანების საანგარიშო კროკი +28.000 ნიშნულზე

- კიბის უჯრედისა და სადარბაზოს ფართობი 63.38 მ²
- საზაფხულო ფართობი 16.92 მ²
- დამხმარე ფართობი 6.59 მ²
- სასტუმროს ნომრები 175.48 მ²

XYZ construction
6 d. mirtskhulava street
0179 tbilisi, georgia
phone: +995 32 2231246
mail: xyz@xyz.com.ge
www.xyzconstruction.com.ge

მისამართი:
ქ.თბილისი.მ. შაფის N12, N12-ა, N19, გ. ბააზოვის N11, N13

ზომები მოცემულია მილიმეტრებში

სტადია არქიტექტურა

ზოგადი შენიშვნები:
1 . ნახაზი მომზადებულია ისაწვდომობის ეროვნული სტანდარტების მიხედვით
2 . იატაკის ზედაპირები მოეწყობა ისე, რომ იქნება მდგრადი, მყარი და არასრიალა.
3 . ბანათების ელექტრო სამართავები, ჩამრთველები და დენსართები, ტემპერატურის მარეგულირებლების სამართავები, წყალსადენი სისტემების მოწყობილობების მარეგულირებლები და დამცავი , ორმხრივი საკომუნიკაცია სისტემების სამართავები მოეწყობა სტანდარტების 309-ე ქვეთავის შესაბამისად.
4 . იატაკის ზედაპირი იქნება ბეტონის ან სხვა არაწვადი მასალის.

საორიენტაციო ინფ.
+0.000 = +428.3

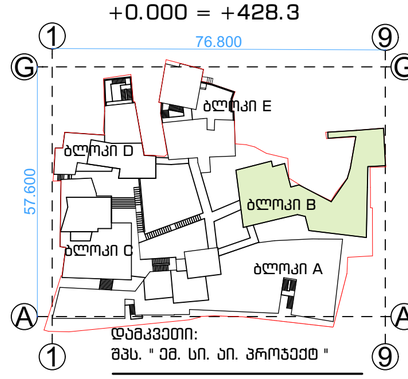

დამკვეთი:
შპს. " ემ. სი. აი. პროჯექტ "

სასტუმროსა და სასტუმრო აპარტამენტების რეკონსტრუქციის პროექტი

ნახაზი:
ტექნიკურ-ეკონომიკური მაჩვენებლების საანგარიშო კროკები +28.000 ნიშნულზე

პრ.ავტ.	ლ. ლომინაძვილი
არქიტ.	ხ.ბერულავა
შემოწმება	ა. კაჭკაჭიშვილი
საავტორო უფლებები	xyz construction

თარიღი	11.29.23
ფორმატი	A2

მასშტაბი

რევიზია ფურცელი

A-110-TEM

XYZ
construction
6 d. mirtskhulava street
0179 tbilisi, georgia
phone: +995 32 2231246
mail: xyz@xyz.com.ge
www.xyzconstruction.com.ge

მისამართი:
ქ.თბილისი.მ. შაფის
N12, N12-ა, N19,
მ. ბააზოვის N11, N13

ზომები მოცემულია
მილიმეტრებში

სტადია არქიტექტურა

ზოგადი შენიშვნები:
1 . ნახაზი მომზადებულია ისაწვდომობის ეროვნული სტანდარტების მიხედვით
2 . იატაკის ზედაპირები მოეწყობა ისე, რომ იქნება მდგრადი, მყარი და არასრიალა.
3 . ბანათების ელექტრო სამართავები, ჩამრთველები და დენსართები, ტემპერატურის მარეგულირებლების სამართავები, წყალსადენი სისტემების მოწყობილობების მარეგულირებლები და დამხმარე , ორმხრივი საკომუნიკაცია სისტემების სამართავები მოეწყობა სტანდარტების 3109-ე ქვეთავის შესაბამისად.
4 . იატაკის ზედაპირი იქნება ბეტონის ან სხვა არაწვადი მასალის.

საორიენტაციო ინფ.

+0.000 = +428.3

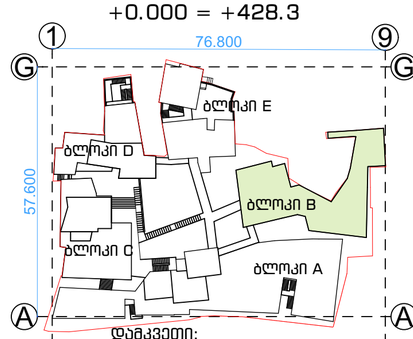

დამკვეთი:
შპს. " ემ. სი. აი. პროჯექტ "

სასტუმროსა და სასტუმრო აპარტამენტების რეკონსტრუქციის პროექტი

ნახაზი:

გეგმა ნიშნულზე +31.300

პრ.ავტ.	ლ. ლომინაშვილი
არქიტ.	ხ.ბერულავა
შეამოწმა	ა. კაჭკაჭიშვილი
საავტორო უფლებები	xyz construction

თარიღი	11.29.23
ფორმატი	A2
მასშტაბი	1:200

რევიზია

ფურცელი

A-111

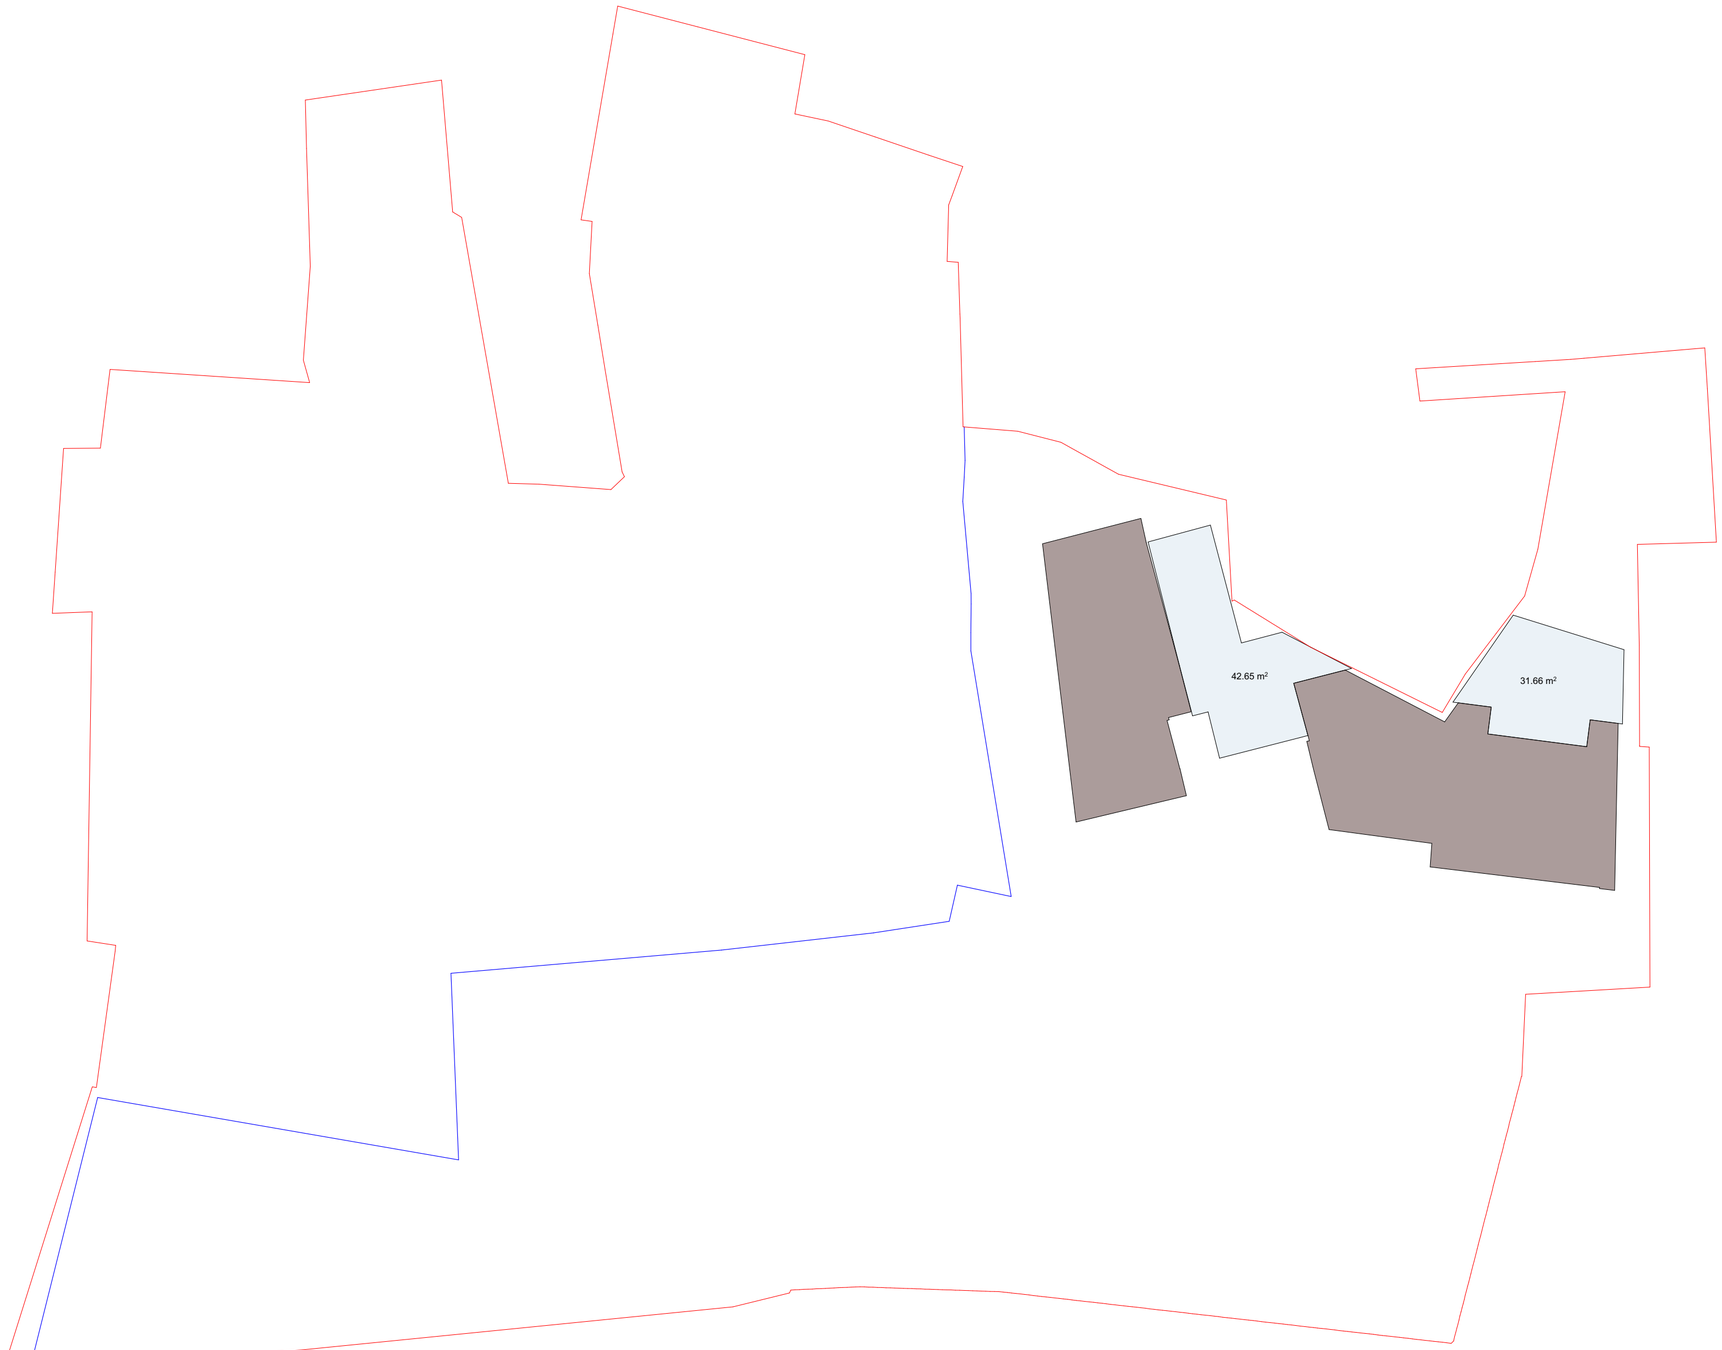

კ2 კოეფიციენტის საანგარიშო კროკები

XYZ
construction
6 d. mirtskhulava street
0179 tbilisi, georgia
phone: +995 32 2231246
mail: xyz@xyz.com.ge
www.xyzconstruction.com.ge

მისამართი:
ქ.თბილისი.მ. შაფის
N12, N12-ა, N19,
გ. ბააზოვის N11, N13

ზომები მოცემულია
მილიმეტრებში

სტადია არქიტექტურა

ზოგადი შენიშვნები:
1 . ნახაზი მომზადებულია ისაწვდომობის
ეროვნული სტანდარტების მიხედვით
2 . იატაკის ზედაპირები მოეწყობა ისე,
რომ იქნება მდგრადი, მყარი და
არასრიალა.
3 . განათების ელექტრო სამართავები,
ჩამრთველები და დენსართები,
ტემპერატურის მარეგულირებლების
სამართავები, წყალსადენი სისტემების
მოწყობილობების მარეგულირებლები და
დამცავი , ორმხრივი საკომუნიკაციო
სისტემების სამართავები მოეწყობა
სტანდარტების 309-ე ქვეთავის
შესაბამისად.
4 . იატაკის ზედაპირი იქნება ბეტონის ან
სხვა არაწვადი მასალის.

საორიენტაციაო ინფ.

+0.000 = +428.3

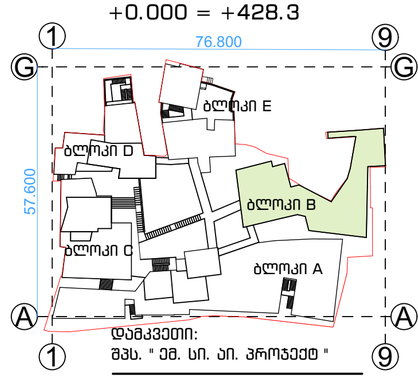

დამკვეთი:
შპს. " ემ. სი. აი. პროექტ "

სასტუმროსა და სასტუმრო
აპარტამენტების
რეკონსტრუქციის პროექტი

ნახაზი:
კ2 კოეფიციენტის
საანგარიშო ფართობი
+31.500 - +33.100 ნიშნულზე

პრ.ავტ.	ლ. ლომინაშვილი
არქიტ.	ხ.ბერულავა
შეამოწმა	ა. კაჭკაჭიშვილი
საავტორო უფლებები	xyz construction

თარიღი	11.29.23
ფორმატი	A2

მასშტაბი

N

რევიზია ფურცელი

A-111-K2

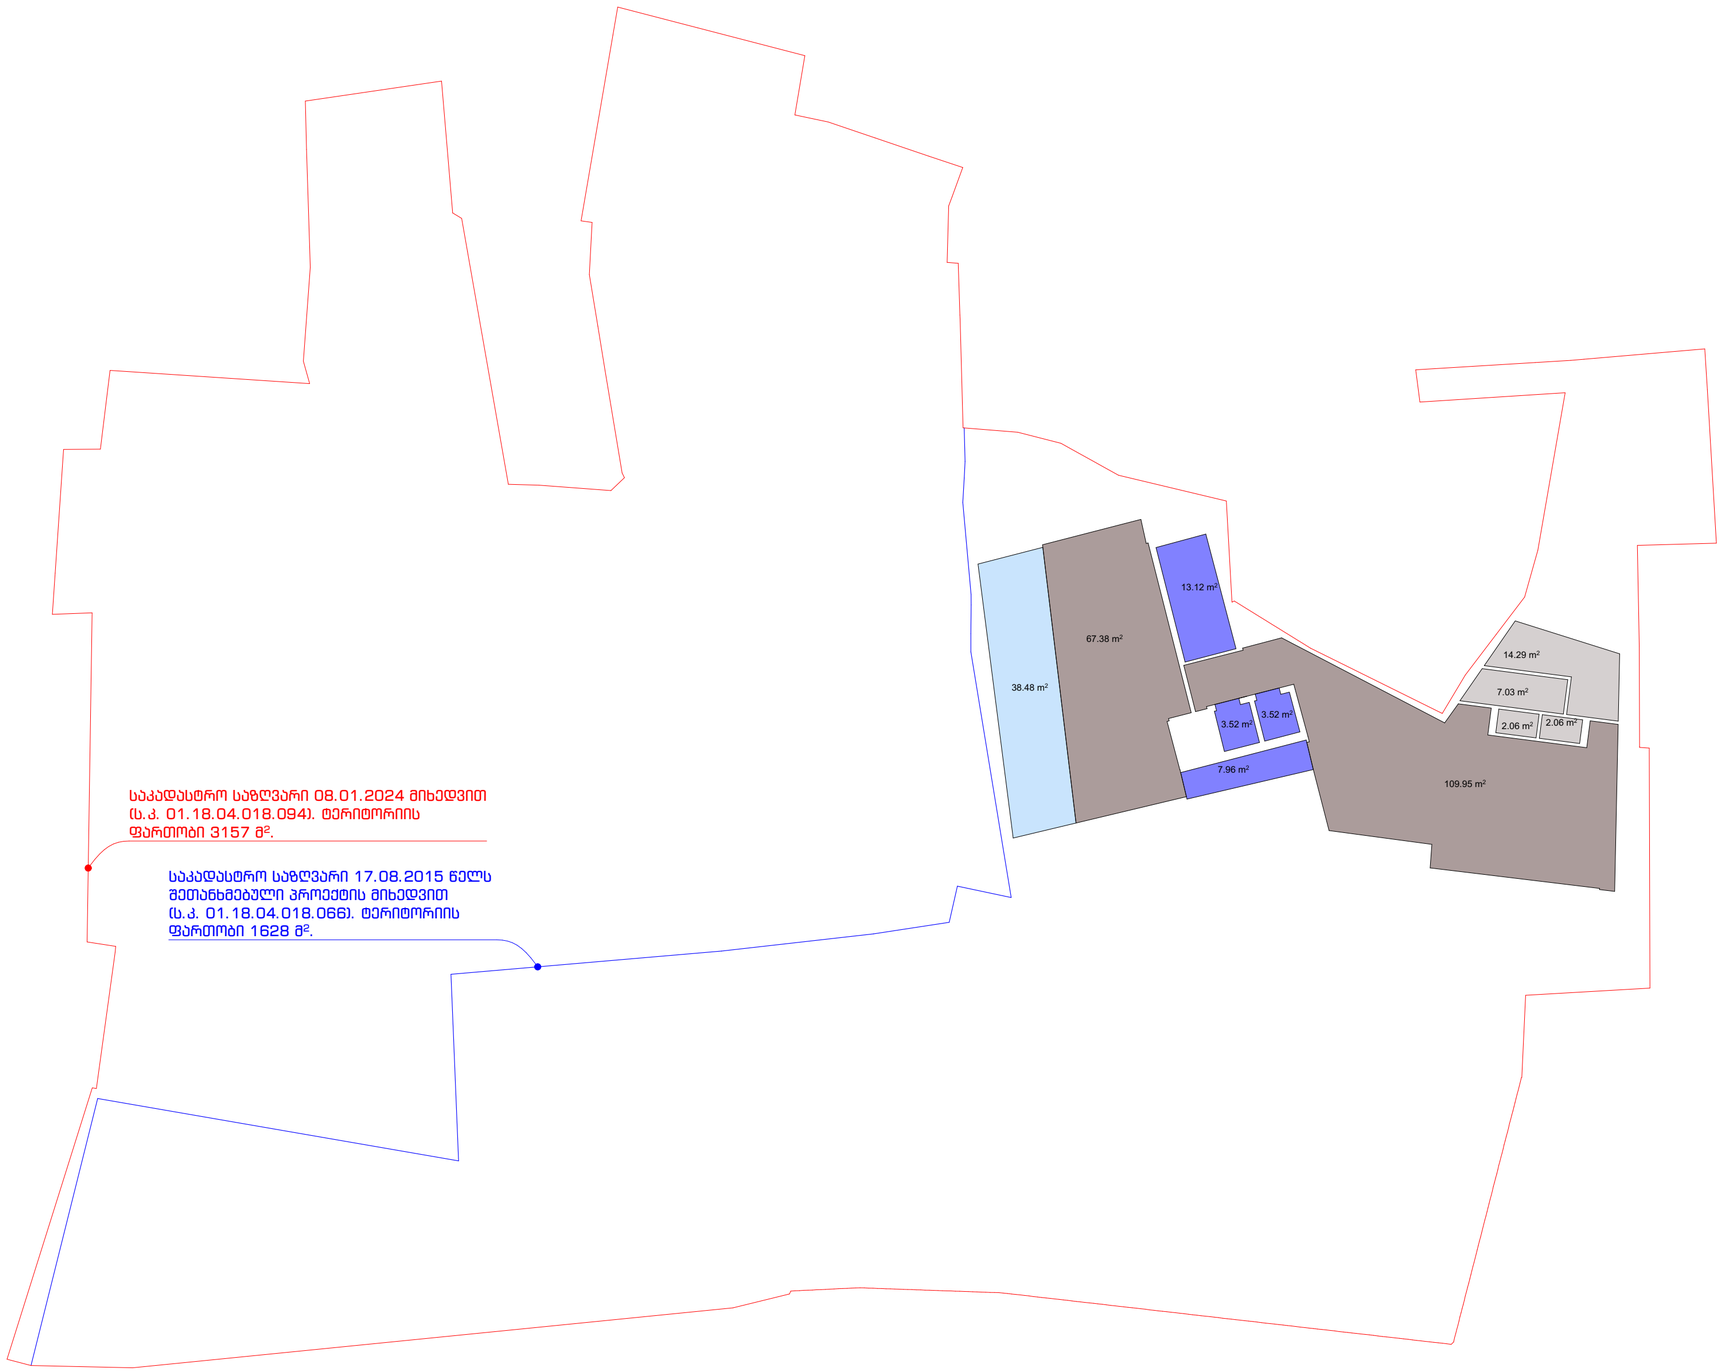

განაშენიანების საანგარიშო კროკი +31.500 - +33.100 ნიშნულზე

- კიბის უჯრედისა და სადარბაზოს ფართობი 28.12 მ²
- საზაფხულო ფართობი 177.33 მ²
- დამხმარე ფართობი 25.44 მ²
- აუზის ფართობი 38.48 მ²

XYZ construction
6 d. mirtskhulava street
0179 tbilisi, georgia
phone: +995 32 2231246
mail: xyz@xyz.com.ge
www.xyzconstruction.com.ge

მისამართი:
ქ.თბილისი.მ. შაფის N12, N12-ა, N19, გ. ბააზოვის N11, N13

ზომები მოცემულია მილიმეტრებში

სტადია არქიტექტურა

ზოგადი შენიშვნები:
1 . ნახაზი მომზადებულია ისაწვდომობის ეროვნული სტანდარტების მიხედვით
2 . იატაკის ზედაპირები მოეწყობა ისე, რომ იქნება მდგრადი, მყარი და არასრიალა.
3 . განათების ელექტრო სამართავები, ჩამრთველები და დენსართები, ტემპერატურის მარეგულირებლების სამართავები, წყალსადენი სისტემების მოწყობილობების მარეგულირებლები და დამცავი , ორმხრივი საკომუნიკაცია სისტემების სამართავები მოეწყობა სტანდარტების 309-ე ქვეთავის შესაბამისად.
4 . იატაკის ზედაპირი იქნება ბეტონის ან სხვა არაწვადი მასალის.

საორიენტაციო ინფ.

+0.000 = +428.3

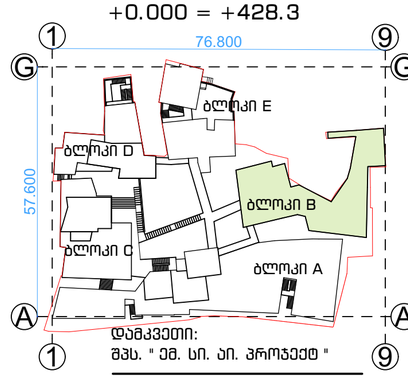

დამკვეთი:
შპს. " ემ. სი. აი. პროექტ "

სასტუმროსა და სასტუმრო აპარტამენტების რეკონსტრუქციის პროექტი

ნახაზი:
ტექინკურ-ეკონ.მაჩ.
საანგარიშო კროკები+31.500 - +33.100 ნიშნულზე

პრ.ავტ.	ლ. ლომინაშვილი
არქიტ.	ხ.ბერულავა
შეამოწმა	ა. კაჭკაჭიშვილი
საავტორო უფლებები	xyz construction

თარიღი	11.29.23
ფორმატი	A2

მასშტაბი

რევიზია ფურცელი

A-111-TEM

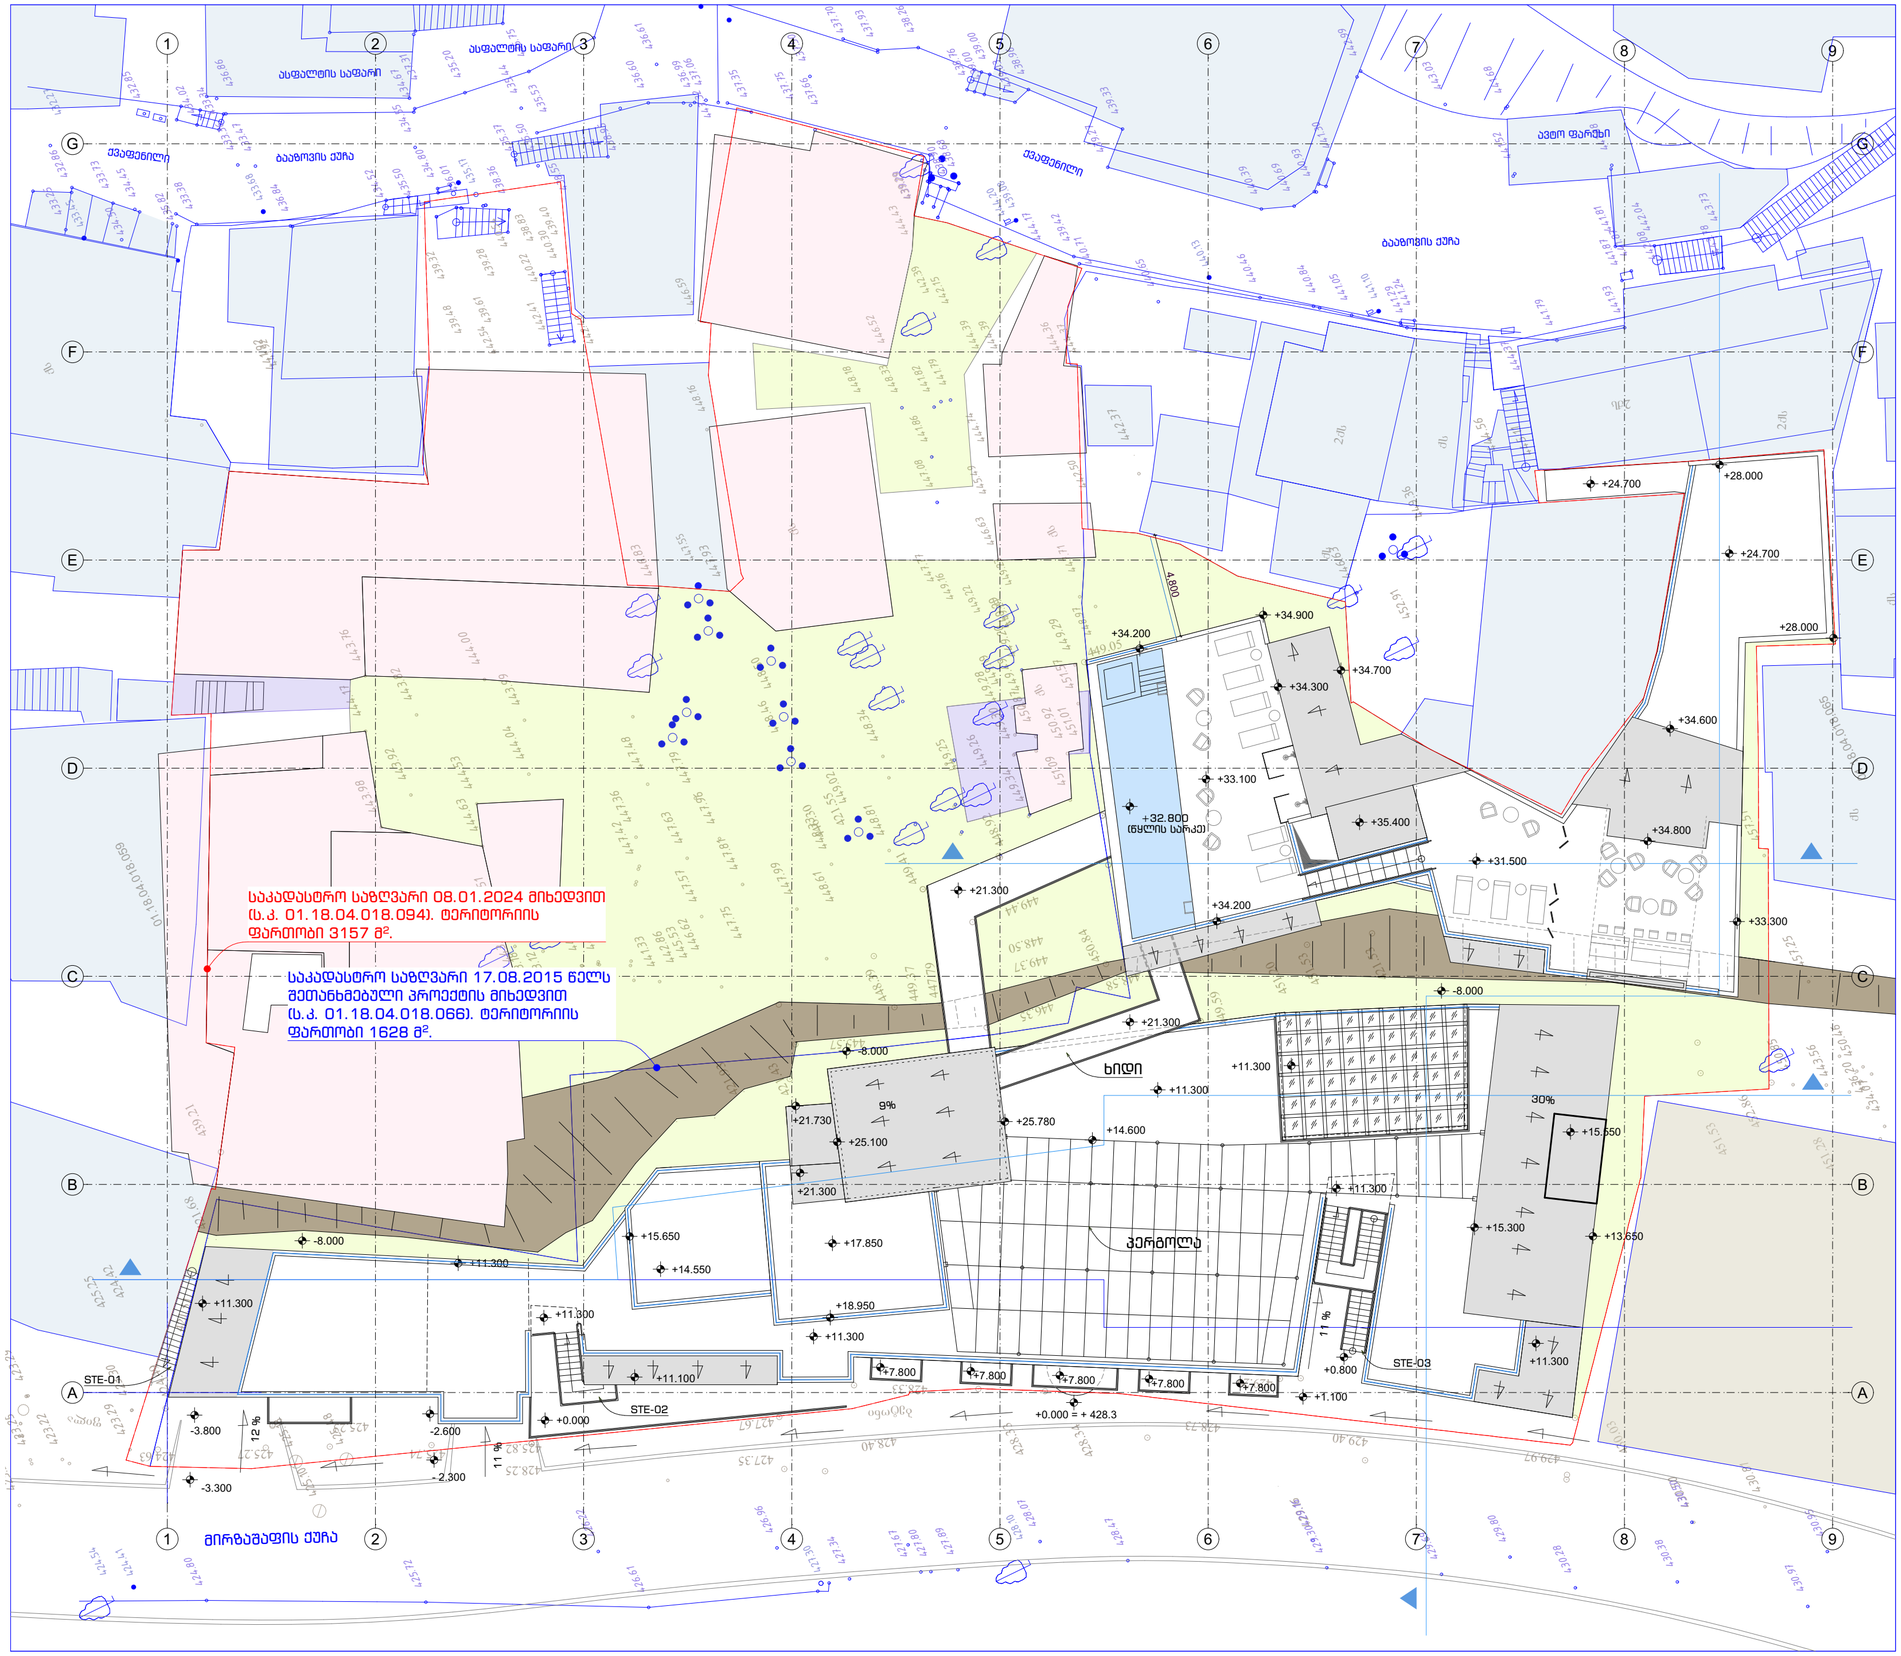

საპროექტო ტერიტორიის საკადასტრო საზღვარი

საპროექტო შენობები

მშენებარე, არსებული შენობები

არსებული განაშენიანება საპროექტო ტერიტორიის გარეთ

არსებული განაშენიანება საპროექტო ტერიტორიაზე

არსებული განაშენიანება საპროექტო ტერიტორიაზე წარმოდგენილი ნიშნულის ზევით

არსებული განაშენიანება საპროექტო ტერიტორიის გარეთ წარმოდგენილი ნიშნულის ზევით

არსებული განაშენიანება საპროექტო ტერიტორიაზე წარმოდგენილი ნიშნულის ქვევით

არსებული განაშენიანება საპროექტო ტერიტორიის გარეთ წარმოდგენილი ნიშნულის ქვევით

მშენებარე შენობა საპროექტო ტერიტორიის გარეთ

კლდე

გამწვანებული ზონები

ხე-ნარგავები

შესასვლელი

საავტომობილო შესასვლელი

კონტური ხილული ზედაპირის ქვემოთ

კონტური ხილული ზედაპირის ზემოთ

შეზღუდვის ვალდებულება

XYZ construction
6 d. mirtskhulava street
0179 tbilisi, georgia
phone: +995 32 2231246
mail: xyz@xyz.com.ge
www.xyzconstruction.com.ge

მისამართი:
ქ.თბილისი.მ. შაფის N12, N12-ა, N19, გ. ბაბაზოვის N11, N13

ზომები მოცემულია მილიმეტრებში

სტადია არქიტექტურა

ზოგადი შენიშვნები:
1 . ნახაზი მომზადებულია ისაწვდომობის ეროვნული სტანდარტების მიხედვით
2 . ობიექტის ზედაპირები მოეწყობა ისე, რომ იქნება მდგრადი, მყარი და არასრიალა.
3 . განათების ელექტრო სამართავები, ჩამრთველები და დენსართები, ტემპერატურის მარეგულირებლების სამართავები, წყალსადენი სისტემების მოწყობილობების მარეგულირებლები და დამცავი , ორმხრივი საკომუნიკაციო სისტემების სამართავები მოეწყოს სტანდარტების 3109-ე ქვეთავის შესაბამისად.
4 . ობიექტის ზედაპირი იქნება ბეტონის ან სხვა არაწვადი მასალის.

საორიენტაციო ინფ.

+0.000 = +428.3

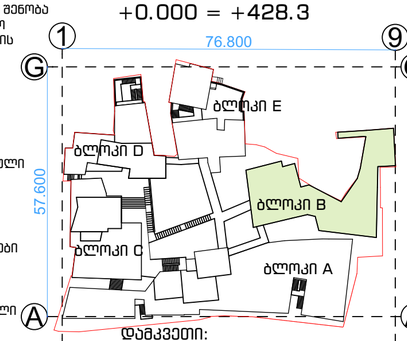

დამკვეთი:
შპს. " ემ. სი. აი. პროჯექტ "

სასტუმროსა და სასტუმრო აპარტამენტების რეკონსტრუქციის პროექტი

ნახაზი:

გადახურვის გეგმა

ჯგ.ავტ.	ლ. ლომინაშვილი
არქიტ.	ხ.ბერულავა
ხელმოწერა	ა. კაჭკაჭიშვილი
საავტორო უფლებები	xyz construction

თარიღი	11.29.23
ფორმატი	A2

მასშტაბი 1:200

რევიზია ფურცელი A-112