გენგეგმა

ბლოკი №2
14 სართული

ბლოკი №3
15 სართული

ბლოკი №1
2 სართული

არსებული შენობა

ელ. მომარაგების ჯიხური
(სათადარიგო ელ მომარაგება
სახანძრო ლიფტებისთვის)

წარმოსახვითი სამეზობლო მიწა

შემოსანიშნავი ავტოსადგომი
(დასაფიქსირებელი)

შემოლიმის ქუჩა

მშენებარე

20500
13000
19124
10420
10020

მრავალბინიანი საცხოვრებელი სახლი
შემელიძის ქუჩაზე

დამკვეთი:
შპს "ტიბინი დეველოპმენტი"
ს/ნ 400229070
საქართველო, თბილისი, გლდანის ჩ/ნი აპაკი ვასაძის ქ. N7

შემსრულებელი:
შპს "ფმა აგუფი"
ს/ნ 405044321
საქართველო, თბილისი, საბურთალოს ჩ/ნი საააკაძის დაღმართი, N6

ექსპლიკაცია:

პირ. აღნიშვნები:

კონსტრუქციული ელემენტი | რიგითი | შემავსებელი
ბაითოპისა და კონდიციონერის განთავსების ადგილი
ხანძრ. / ბაგირით | კონსტატირებული ქანაქები



მისამართი:
ქ. თბილისი, გლდანი-ნაძალადევის ჩ/ნი,
შემელიძის ქ. N124


ბლოკი №3

თანამდებობა	გვარი	ხელმოწერა
არქიტექტორი	ე.პაპიძე	

ნახაზი:
გენგეგმა

მასშტაბი	ფორმატი	ფურცელი	თარიღი
1:200	A- 3	22	2023

მიწის ნაკვეთის ფართია - 9300 კვ.მ.

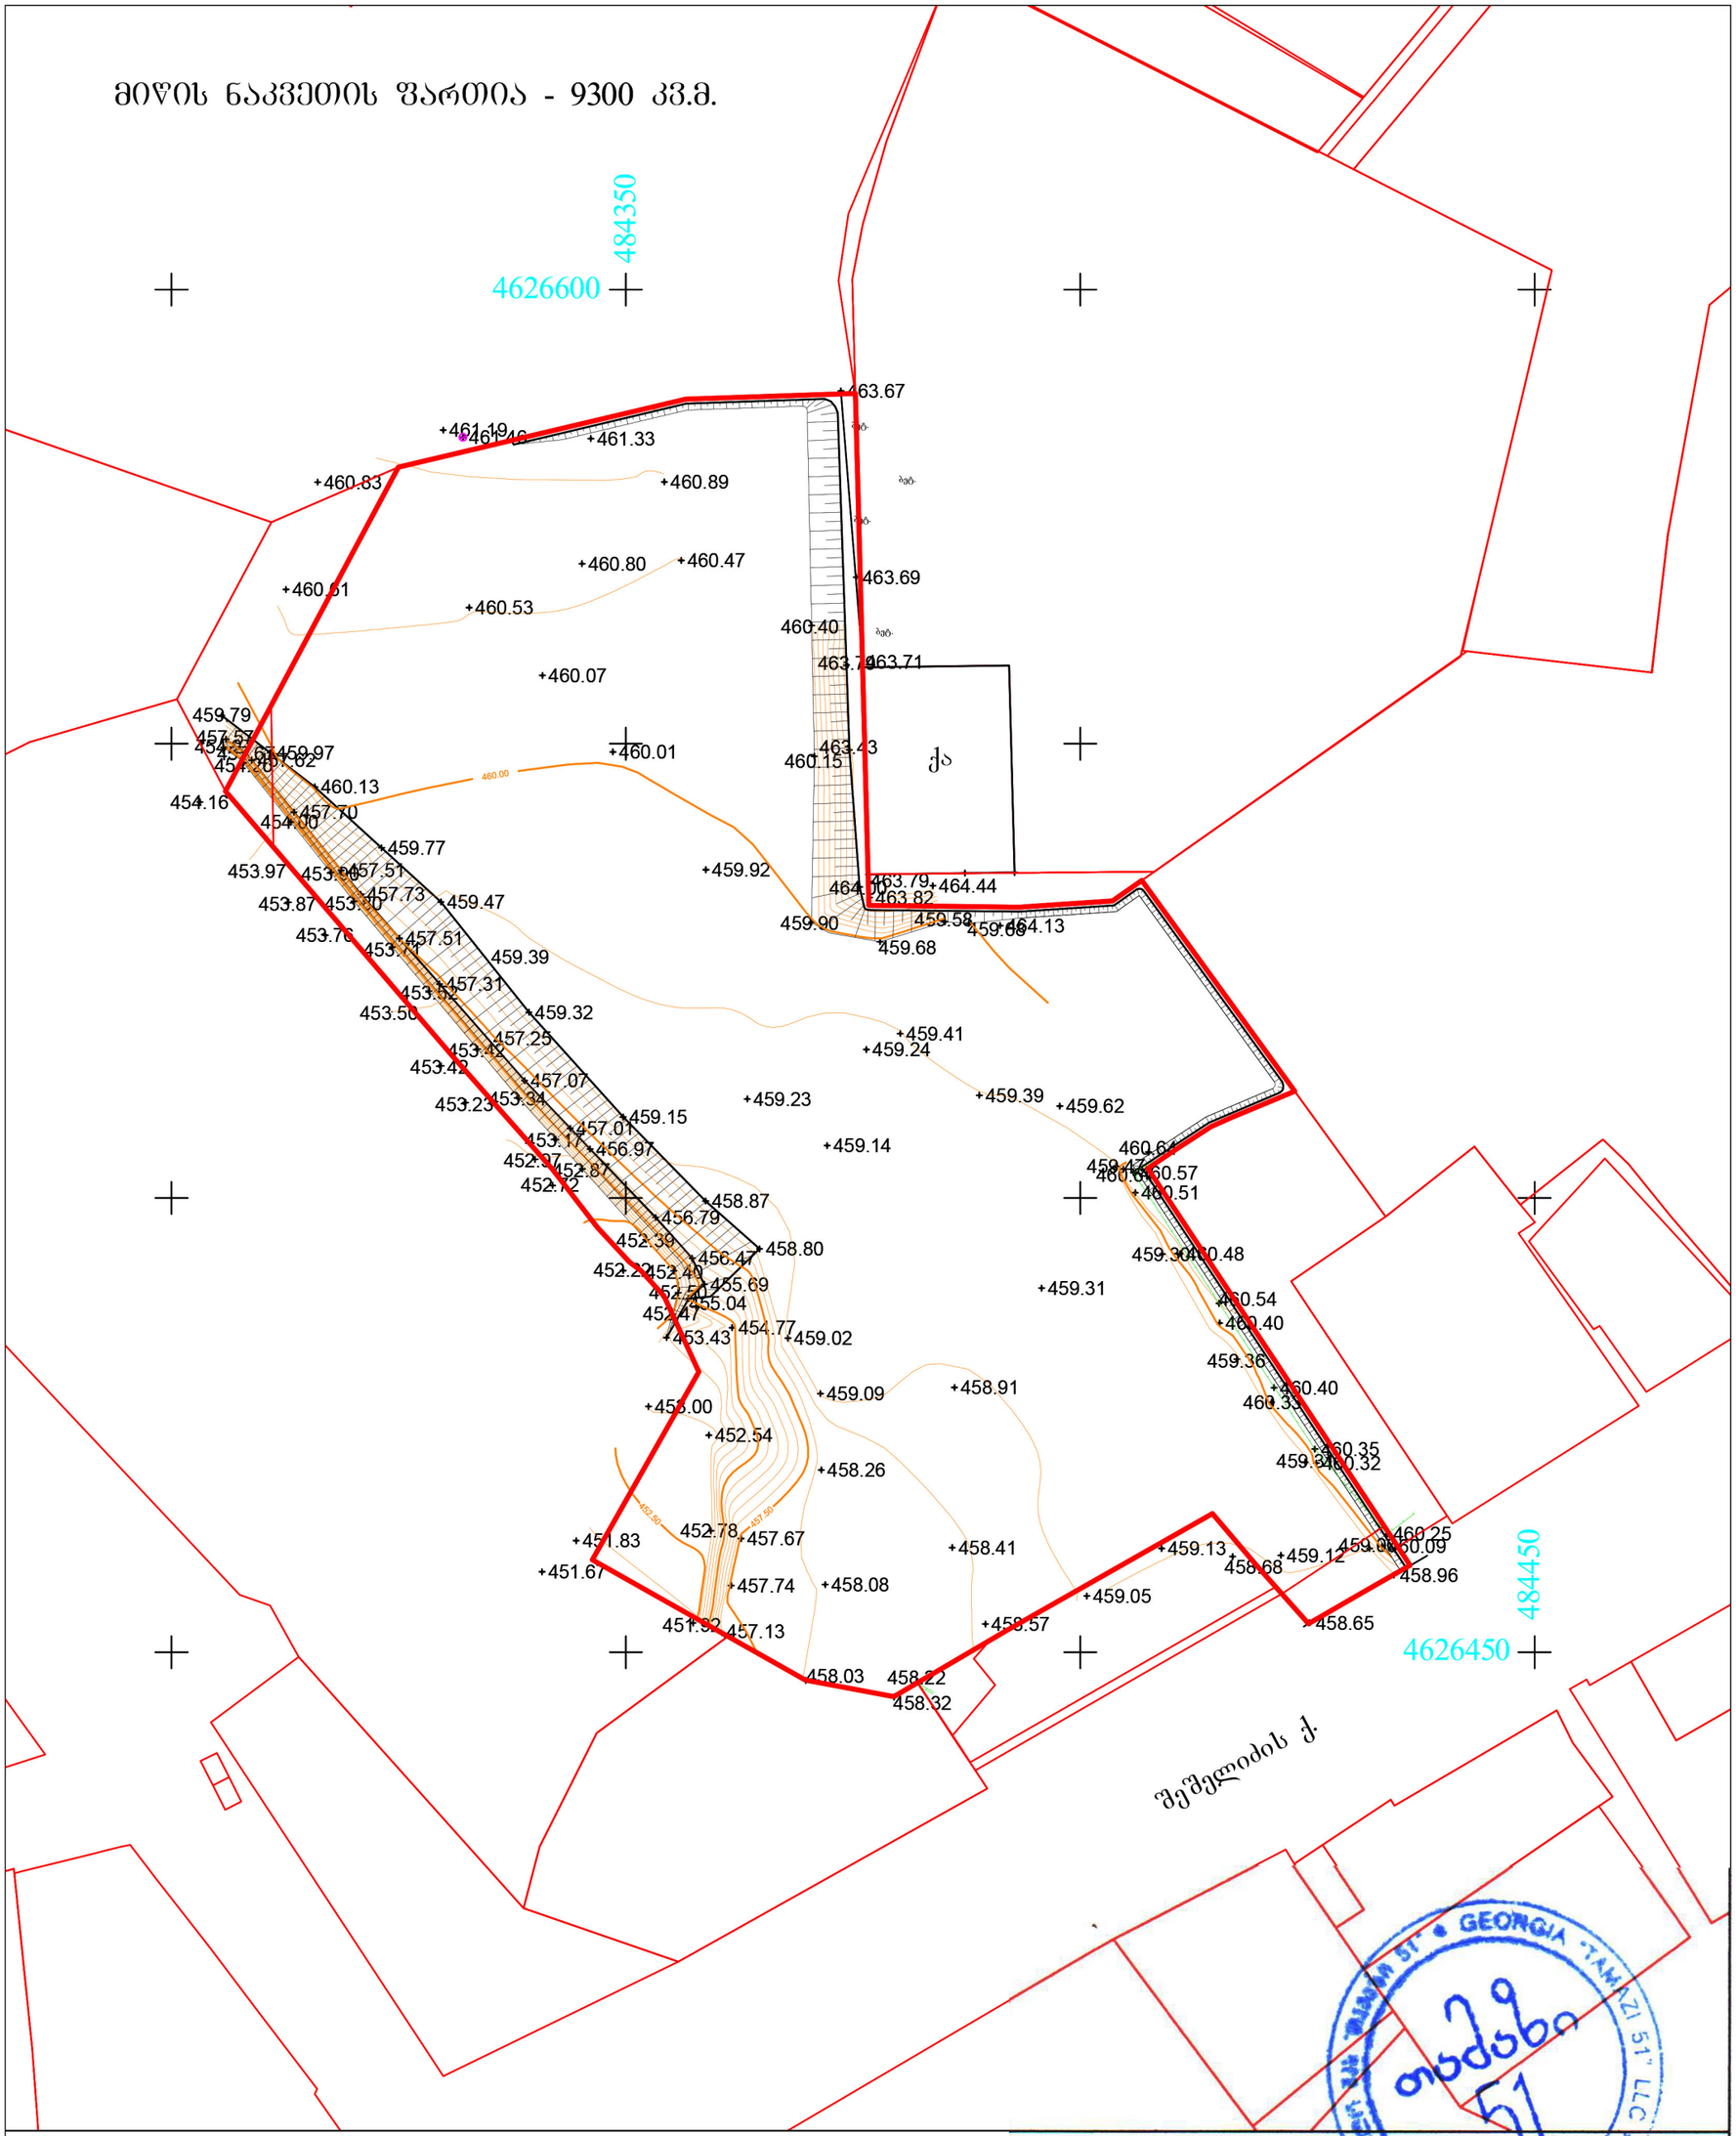

მისამართი: ქ. თბილისი, შეშელიძის ქ. №124

არასაცხოვრებელი შენობა	ბორდიური
საცხოვრებელი შენობა	ღობე
შენებადი ნაგებობა	კედელი
ფარდული	რკინიგზა
	მაღალი ძაბვის ელექტრო გადამცემი ხაზი
	ხეები
	სამეთვალყურეო ჭები
	რეზერვუარი
	სატრანსფორმატორო ჯიხური
	რელიეფი
	UTM (საერთაშორისო) სისტემის კოორდინატები

შ.პ.ს. „თამაზი 51“		
დირექტორი		თ. მამულაშვილი
შეასრულა		თ. მამულაშვილი
მასშტაბი 1:500	გაიცა:	20.02.2019