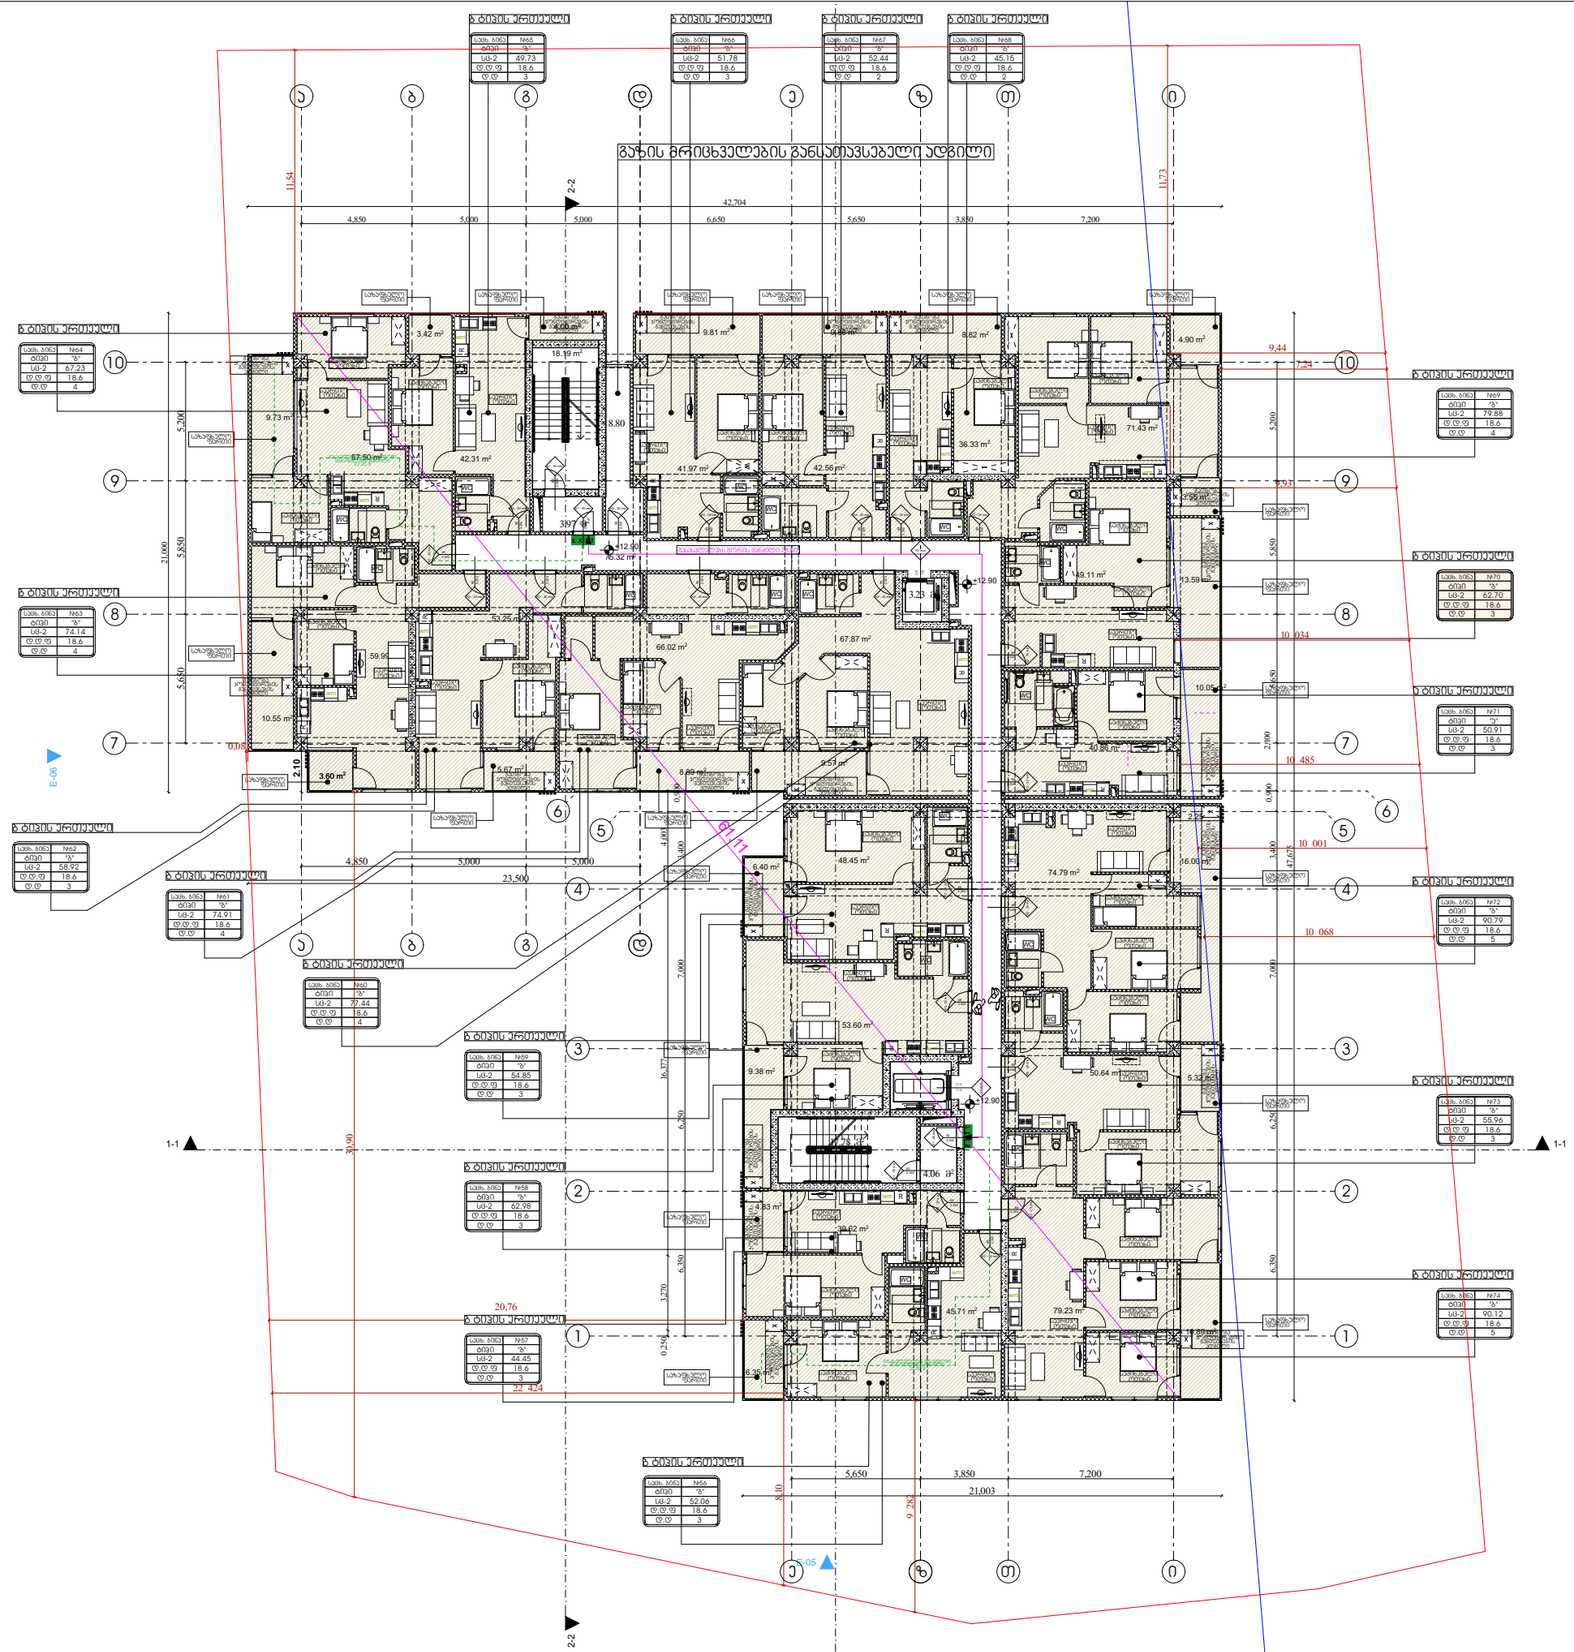

დაკავებულობა

გეგმა +12.90 ნიშნულზე

პირობითი აღნიშვნები

- ბეტონი
- ბლოკი
- ტიხარი
- ერთფრთიანი კარი
- ერთფრთიანი კარი ზღურგლით
- გასასვლელთან მისადგომი მაქსიმალური სავალი მანძილი
- EXIT გასასვლელის აღმნიშვნელი განათებული ნიშანი

სულ ბინა	№203
ტიპი	"ბ"
სს-2	50.91
ც.ც.ფ	18.6
ც.ც	3

- ოთახის/სივრცის ნომერი
- ოთახის ტიპი
- ოთახის/სივრცის საერთო ფართი
- დაკავებულობის დადგენილება ფაქტორი
- დაკავებულობის დადგენილება
- დაკავებულობის ჯგუფი (კვებვადობა)
- ოთახის/სივრცის დასახელება

- კარის თავისუფალი სიგანე
- კარის ნებადართულება
- ხანძარმედეგობა (EI)
- კარის თავისუფალი სიმაღლე

დაკავებულობის ჯგუფების აღნიშვნები

დაკავებულობის ჯგუფები	დაკავებულობის ჯგუფის აღნიშვნა	ფერის კოდი
თავშეყრის ჯგუფი (თჯ)		RGB (34,139,34)
საძინი ჯგუფი (ძ)		RGB (79,12,187)
საზოგადოებრივი ჯგუფი - (ს)		RGB (245,99,20)
საბრძველო ჯგუფი (ს)		RGB (160,32,240)
დიდი სივრცის შემცველი ჯგუფი - (დს)		RGB (94,8,58)
დაწესებულებითი ჯგუფი (დწ)		RGB (0,0,255)
საშვარო ჯგუფი (ს)		RGB (255,0,0)
საცხოვრებელი ჯგუფი (ს)		RGB (220,185,0)
სასაყოფო ჯგუფი (ს)		RGB (136,135,134)
დამხმარე ჯგუფი (დს)		RGB (57,57,56)

დირექტორი : პირილე მორჩილაძე	არქიტექტორი: პირილე მორჩილაძე გოჩა ნადირაშვილი გიორგი შონია ანა წიკლაური	გეოლოგია: გ.სიყმაშვილი გ.სადრაძე	სახანძრო უსაფრთხოება: ი. ჯვარაცხელია მ.ძიძიგური	საპროექტო ორგანიზაცია მ.პ.ს "დიზაინ სტუდიო"	მრავალბინიანი საცხოვრებელი სახლი ს/კ 01.10.07.004.069	დამკვეთი: შ.პ.ს "ვერსპექტივა 1 " №:405446520

ფურცელი № 3 | მასშტაბი 1:200 | ა3 -100