ჭრილი 7-1

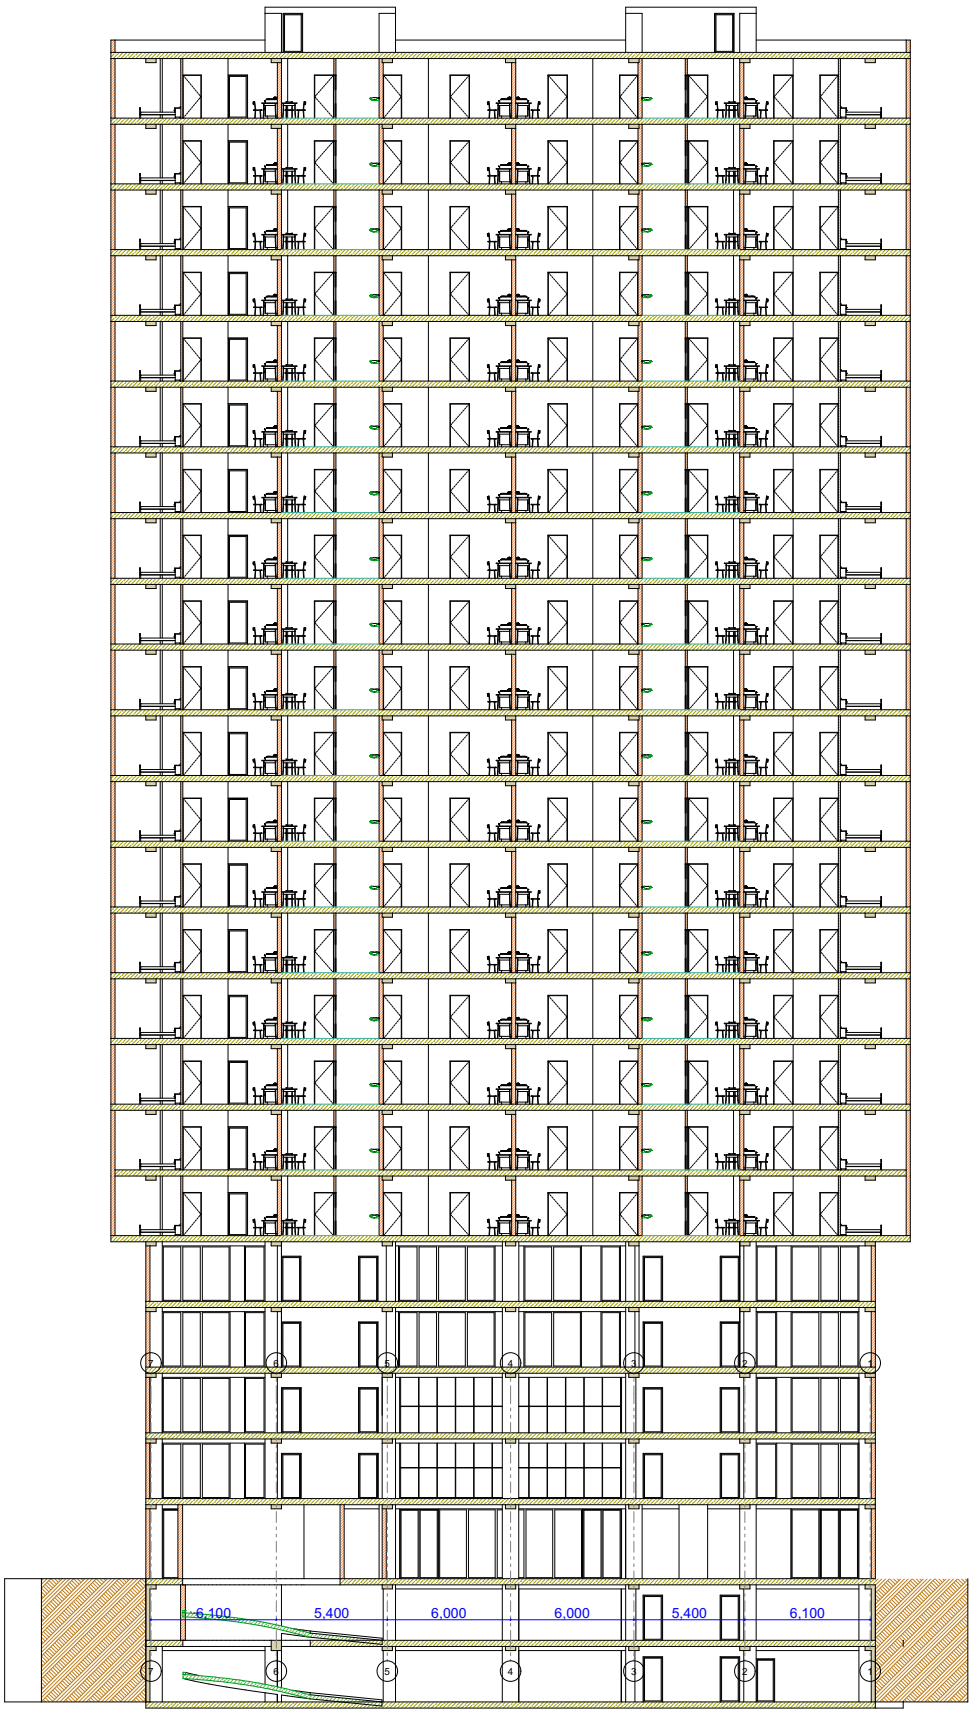

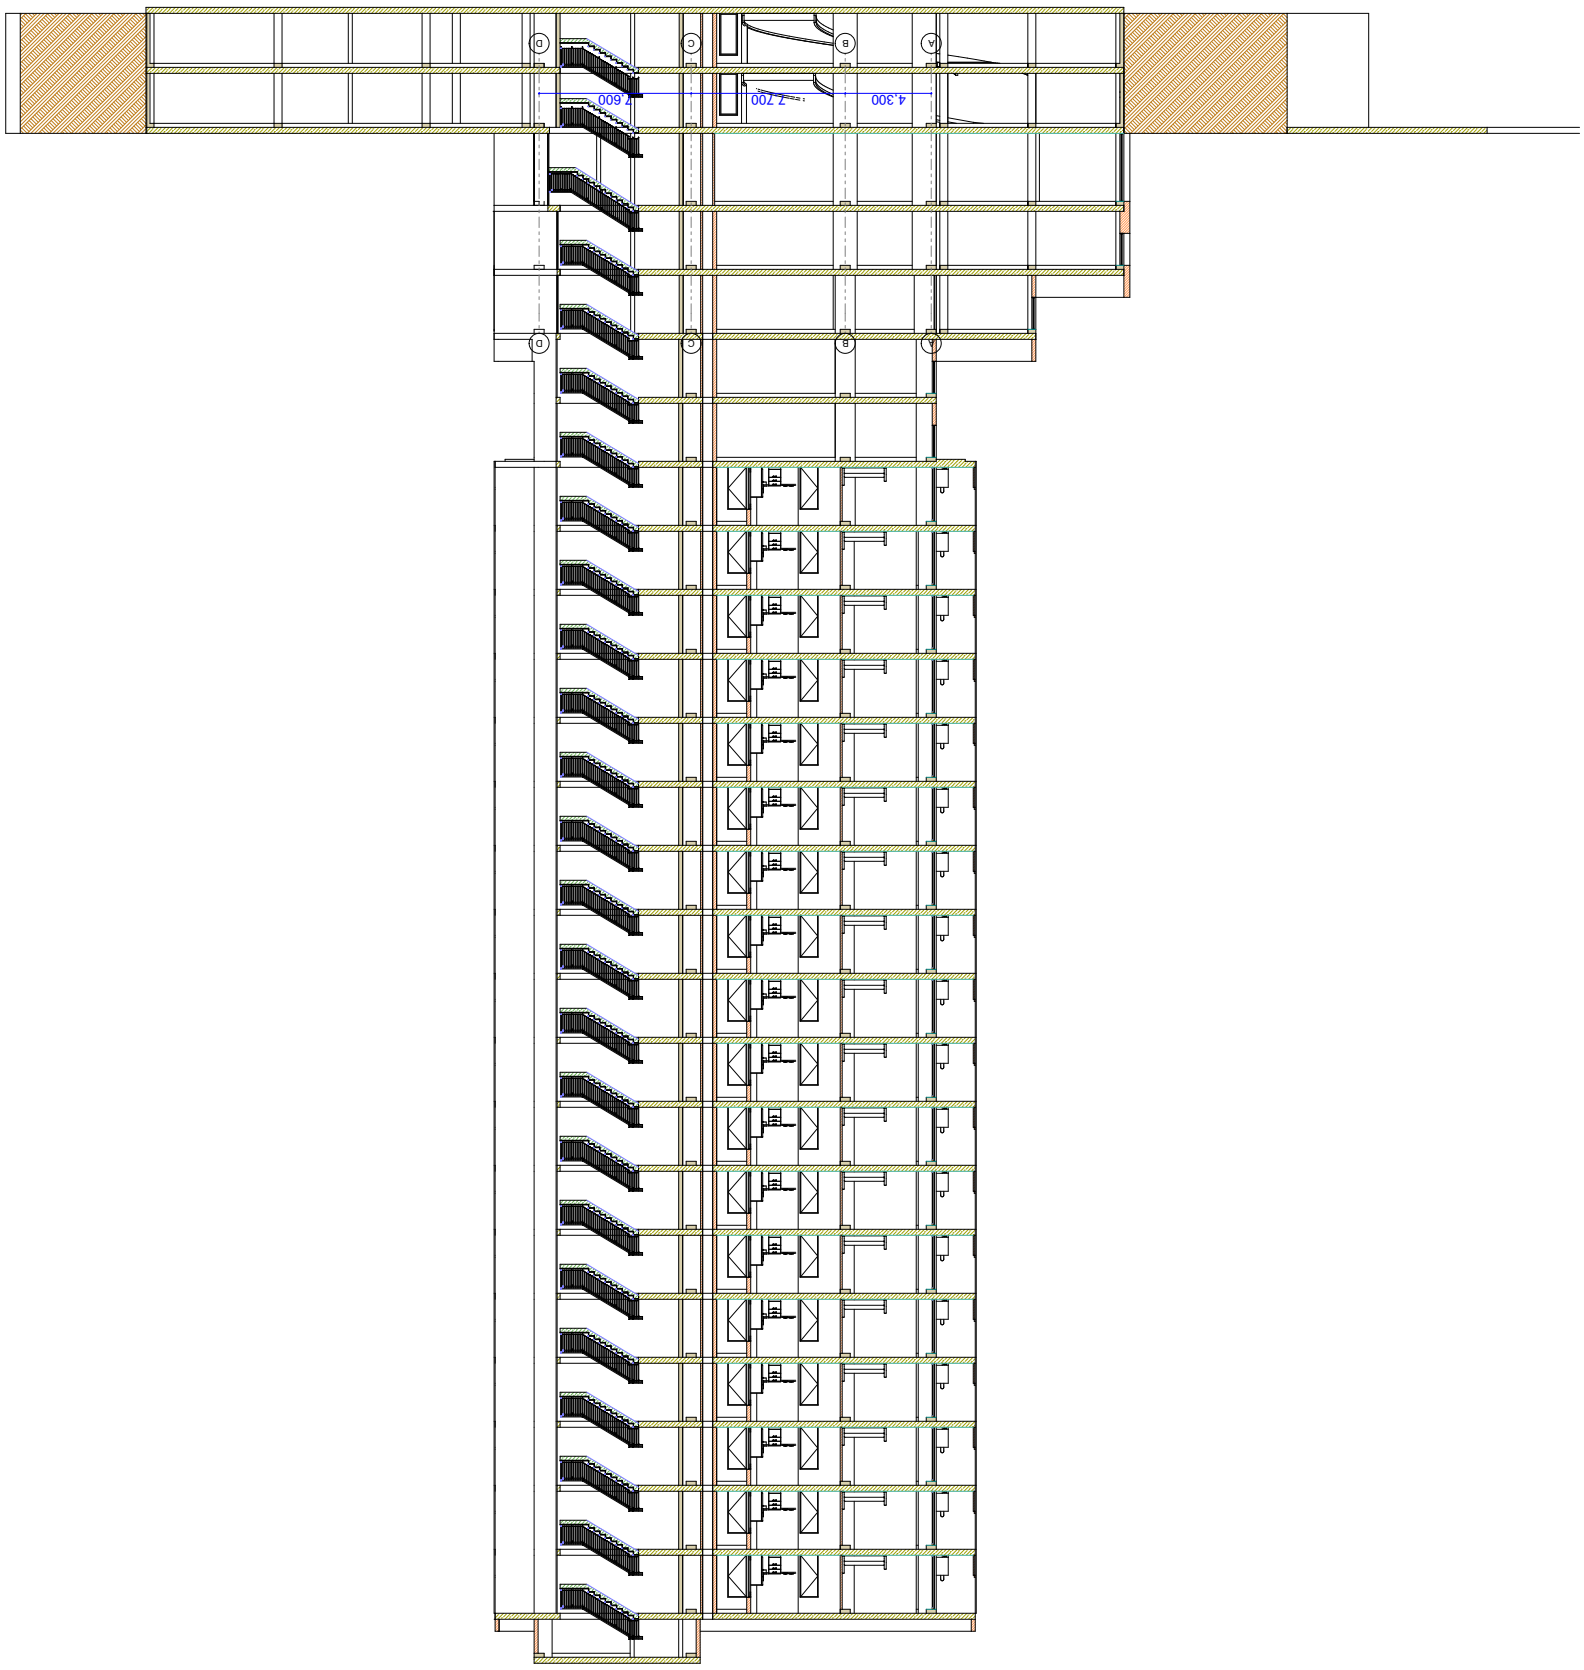

A-D 立面図