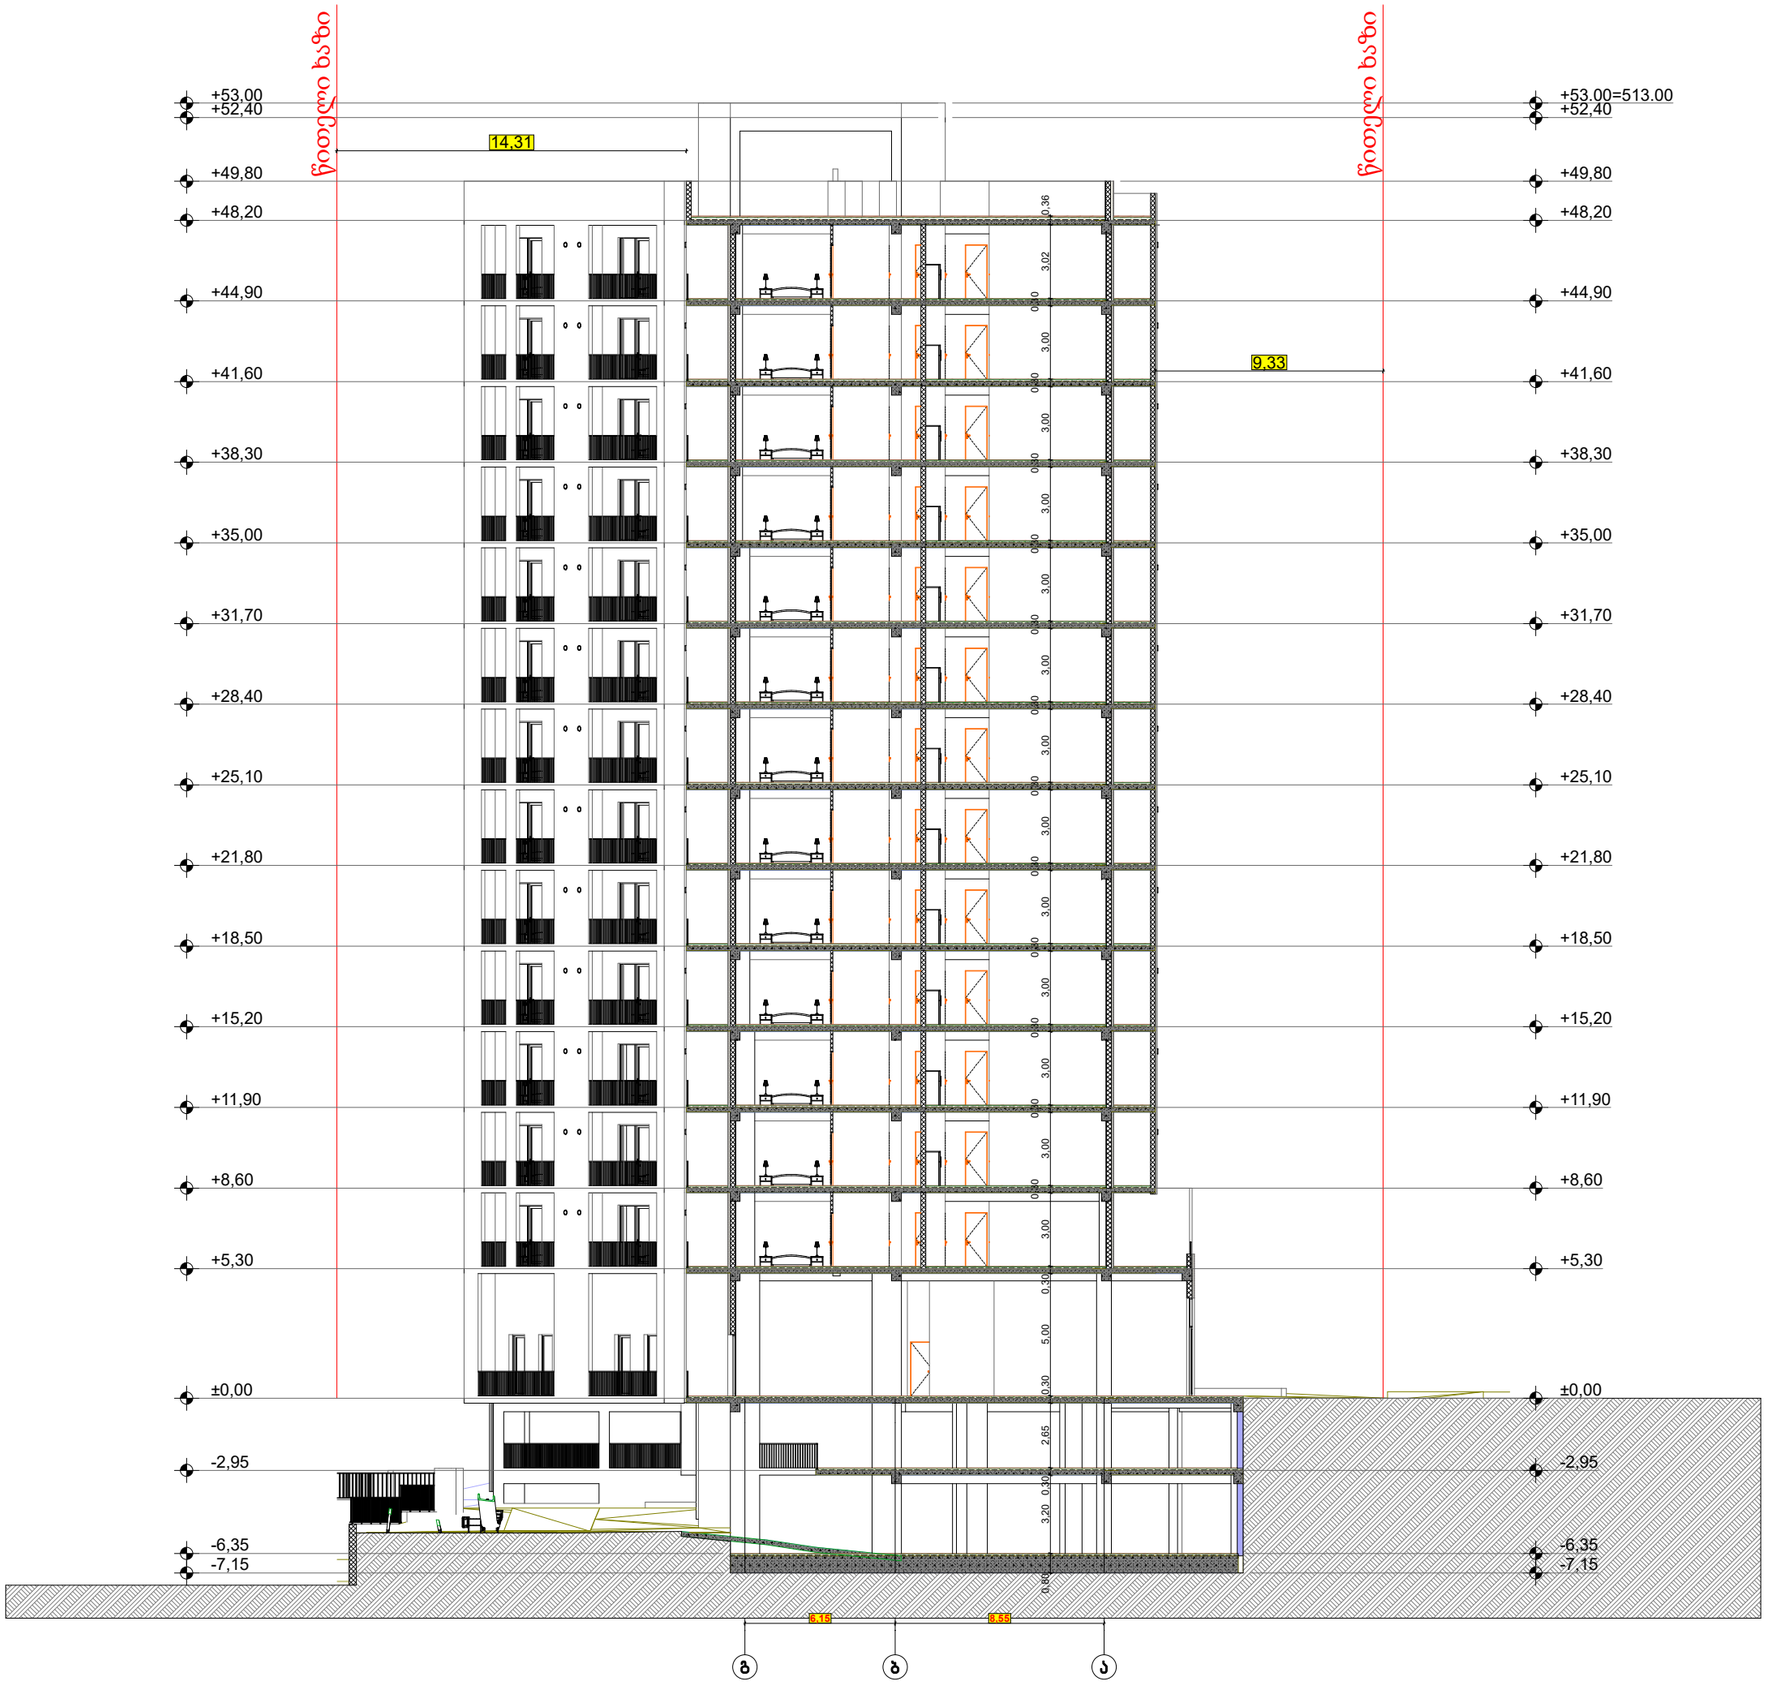



| | | |
|---|---|---|
| ფორმატი A-3 | თბილისი 2024წ. | ფაილის სახელი |
| | დაკვეთა № | |

შენობა ნაგებობის დანიშნულება:

მრავალბინიანი საცხოვრებელი სახლი

ჭრილი 1-1 მ 1:100

ტექ მახვენებლები

პირობითი ნიშნები:

ნაკვეთის საზღვარი

ჭრილის ხაზი

არქიტექტურული ნიშნული

დამკვეთი : შპს ომან ჯგუფი

მის : ქალაქი თბილისი , გურამიშვილის გამზირსა და ხევისუბნის ქ. N2-4 -ის მიმდებარედ (ნაკვ.16/013)
ს/კ 01.12.08.016.049


| თარიღი | | |
|---|---|---|
| კორექტირება | | |
| № | კორექტირება | თარიღი |
| 1 | | |
| 2 | | |
| 3 | | |
| 4 | | |
| 5 | | |
| 6 | | |

საპროექტო ორგანიზაცია

| | | |
|---|---|---|
| თანაავტორობა | გვარი | ხელმოწერა |
| არქიტექტორი | დ.ომანაძე | |
| შესრულა | დ.ომანაძე | |
| | | |
| | | |

| საპროექტო ლოგო | მისამართი |
|---|---|
| | ქ. თბილისი ცქალდიანის 90 |

| | | |
|---|---|---|
| თარიღი | 25.01.2024 | |
| სტადია | ფორმატი | შეცდომები |
| პროექტი | A-3 | A-000 |

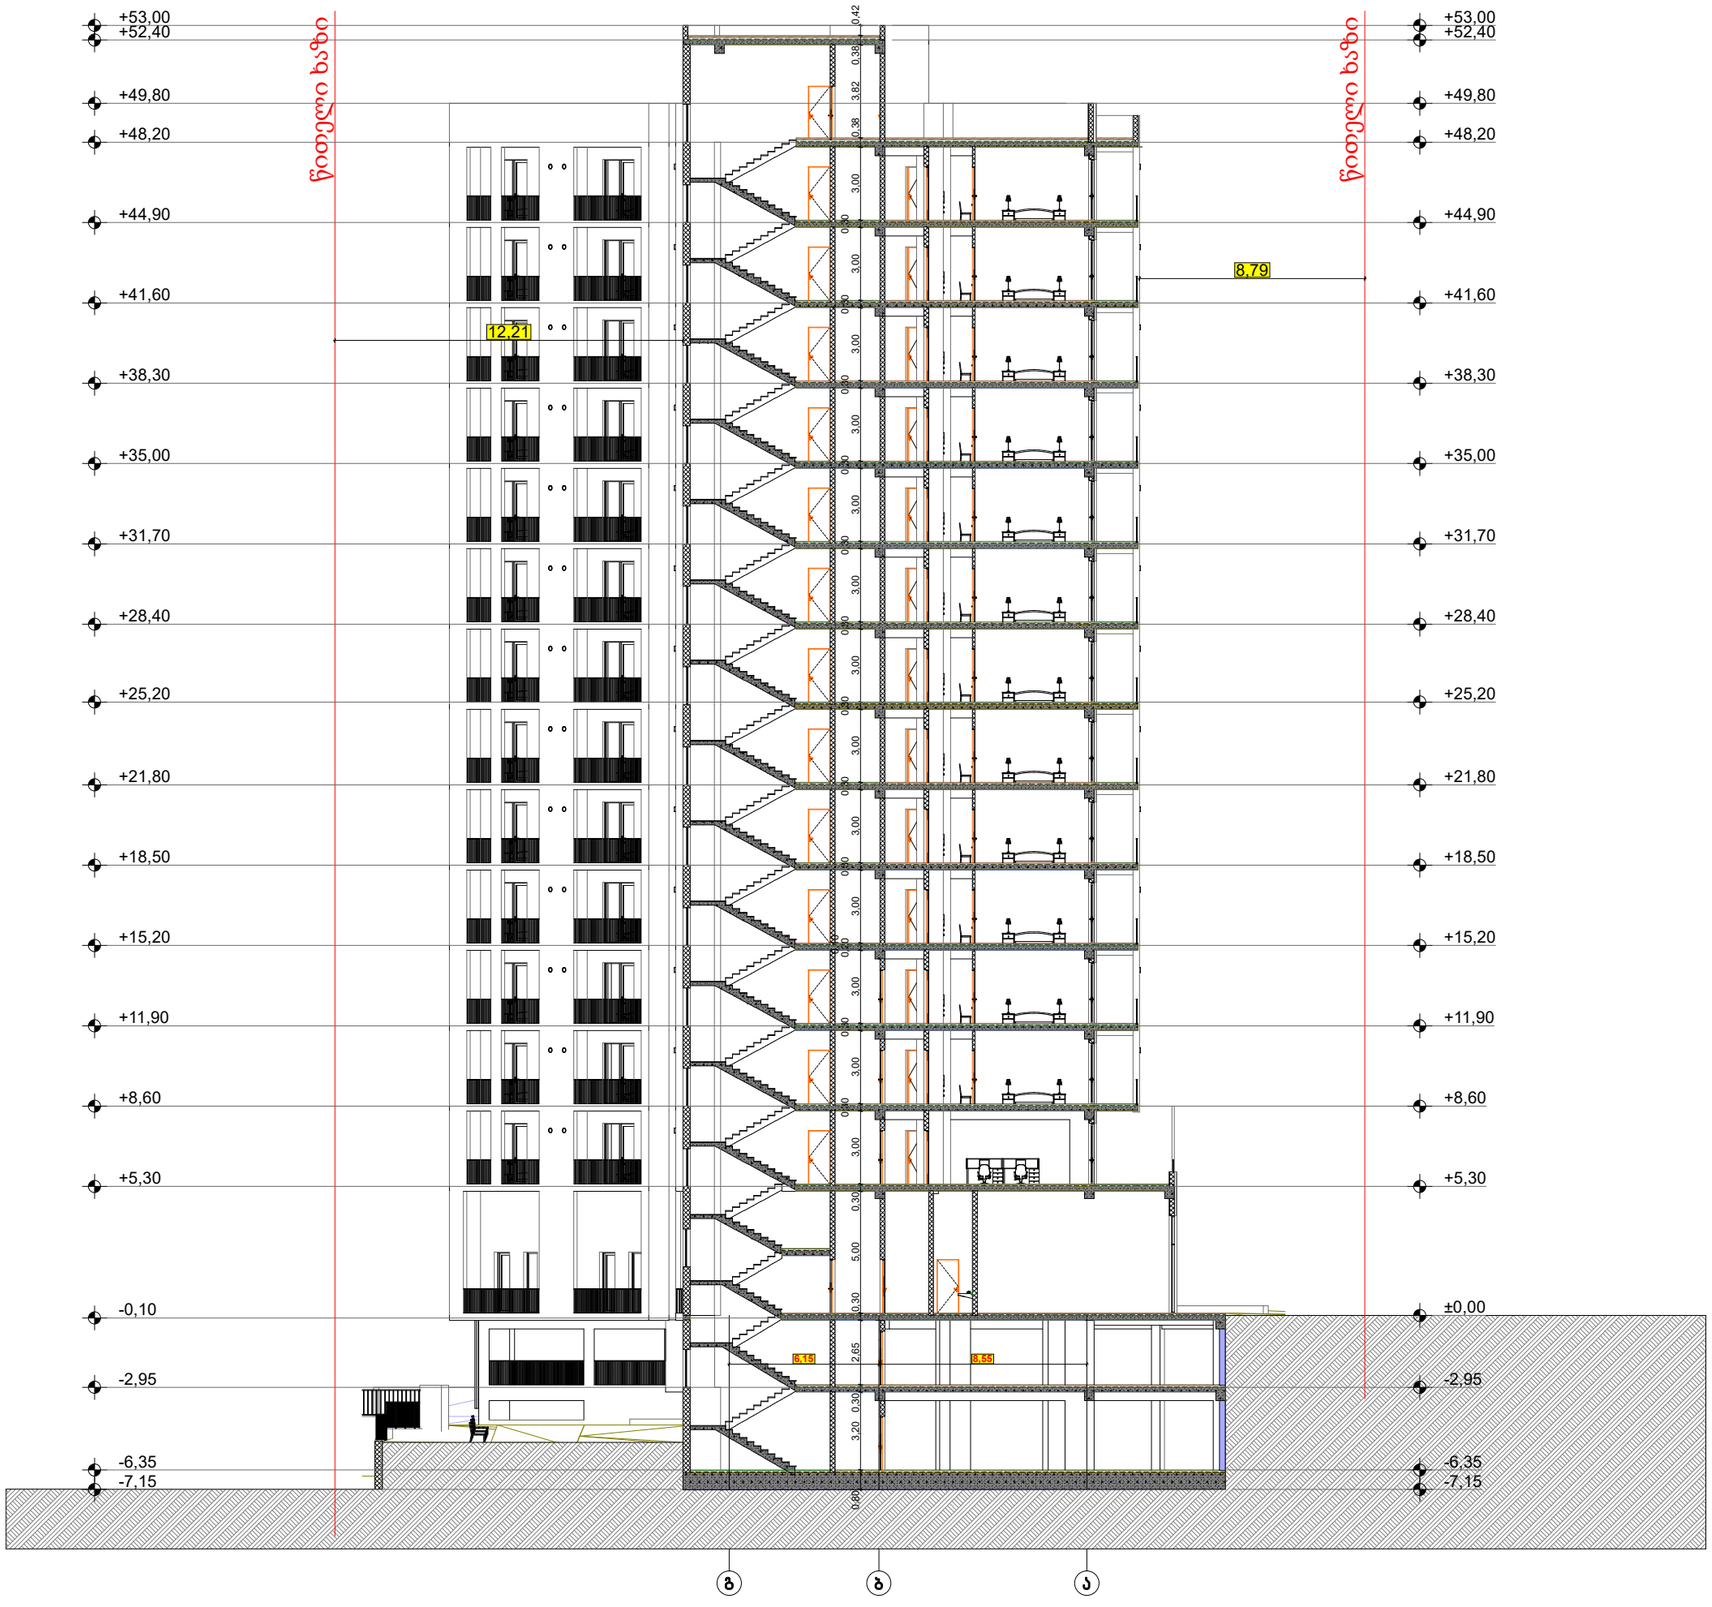


| | | |
|---|---|---|
| ფორმატი A-3 | თბილისი 2024წ. | ფაილის სახელი |
| | დაკვეთა № | |

შენობა ნაგებობის შენიშვნა:

მრავალბინიანი საცხოვრებელი სახლი

ჭრილი 2-2 მ 1:100

ტექ მაჩვენებლები

პირობითი ნიშნები:

ნაკვეთის საზღვარი

ჭრილის ხაზი

არქიტექტურული ნიშნული

დამკვეთი : შპს ომან ჯგუფი

მის : ქალაქი თბილისი , გურამიშვილის გამზირსა და ხევისუბნის ქ. N2-4 -ის მიმდებარედ (ნაკვ.16/013)
ს/კ 01.12.08.016.049

| თარიღი | | |
|---|---|---|
| კორექტირება | | |
| № | კორექტირება | თარიღი |
| 1 | | |
| 2 | | |
| 3 | | |
| 4 | | |
| 5 | | |
| 6 | | |

საპროექტო ორგანიზაცია

| | | |
|---|---|---|
| თანამდებობა | გვარი | ხელმოწერა |
| არქიტექტორი | დ.ომანაძე | |
| შესრულა | დ.ომანაძე | |
| | | |
| | | |

| საპროექტო ლოგო | მისამართი |
|---|---|
| | ქ. თბილისი ც.დადიანის 90 |

| | | |
|---|---|---|
| თარიღი | 25.01.2024 | |
| სტადია | ფორმატი | ფურცლები |
| პროექტი | A-3 | A-000 |




ფორმატი A-3 | თბილისი 2024წ. | ფაილის სახელი
დაკვეთა №

შენობა ნაგებობის შუნძცია:

მრავალბინიანი საცხოვრებელი სახლი

ჭრილი 3-3 მ 1:100

ტექ მაჩვენებლები

პირობითი ნიშნები:

ნაკვეთის საზღვარი
ჭრილის ხაზი
არქიტექტურული ნიშნული

დამკვეთი : შპს ომან ჯგუფი

მის : ქალაქი თბილისი , გურამიშვილის გამზირსა და ხევისუბნის ქ. N2-4 -ის მიმდებარედ (ნაკვ.16/013)
ს/კ 01.12.08.016.049

| თარიღი | | |
|---|---|---|
| კორექტირება | | |
| № | კორექტირება | თარიღი |
| 1 | | |
| 2 | | |
| 3 | | |
| 4 | | |
| 5 | | |
| 6 | | |

საპროექტო ორგანიზაცია

| | | |
|---|---|---|
| თანამდებობა | გვარი | ხელმოწერა |
| არქიტექტორი | დ.ომანაძე | |
| შესრულა | დ.ომანაძე | |
| | | |
| | | |

| საპროექტო ლოგო | მისამართი |
|---|---|
| | ქ. თბილისი ცდადიანის 90 |

| | | |
|---|---|---|
| თარაღი | 25.01.2024 | |
| სტადია | ფორმატი | ფურცლები |
| პროექტი | A-3 | A-000 |




| | | |
|---|---|---|
| ფორმატი A-3 | თბილისი 2024წ. | ფაილის სახელი |
| | დაკვეთა № | |

შენობა ნაგებობის შუნძცია:

მრავალბინიანი საცხოვრებელი სახლი

ჭრილი 4-4 მ 1:100

ტექ მაჩვენებლები

პირობითი ნიშნები:

ნაკვეთის საზღვარი

ჭრილის ხაზი

არქიტექტურული ნიშნული

დამკვეთი : შპს ომან ჯგუფი

მის : ქალაქი თბილისი , გურამიშვილის გამზირსა და ხევისუბნის ქ. N2-4 -ის მიმდებარედ (ნაკვ.16/013)
ს/კ 01.12.08.016.049


| თარიღი | | |
|---|---|---|
| კორექტირება | | |
| № | კორექტირება | თარიღი |
| 1 | | |
| 2 | | |
| 3 | | |
| 4 | | |
| 5 | | |
| 6 | | |

საპროექტო ორგანიზაცია

| | | |
|---|---|---|
| თანამდებობა | გვარი | ხელმოწერა |
| არქიტექტორი | დ.ომანაძე | |
| შესრულა | დ.ომანაძე | |
| | | |
| | | |

| საპროექტო ლოგო | მისამართი |
|---|---|
| | ქ. თბილისი ც.დადიანის 90 |

| | | |
|---|---|---|
| თარიღი | 25.01.2024 | |
| სტადია | ფორმატი | ფურცლები |
| პროექტი | A-3 | A-000 |

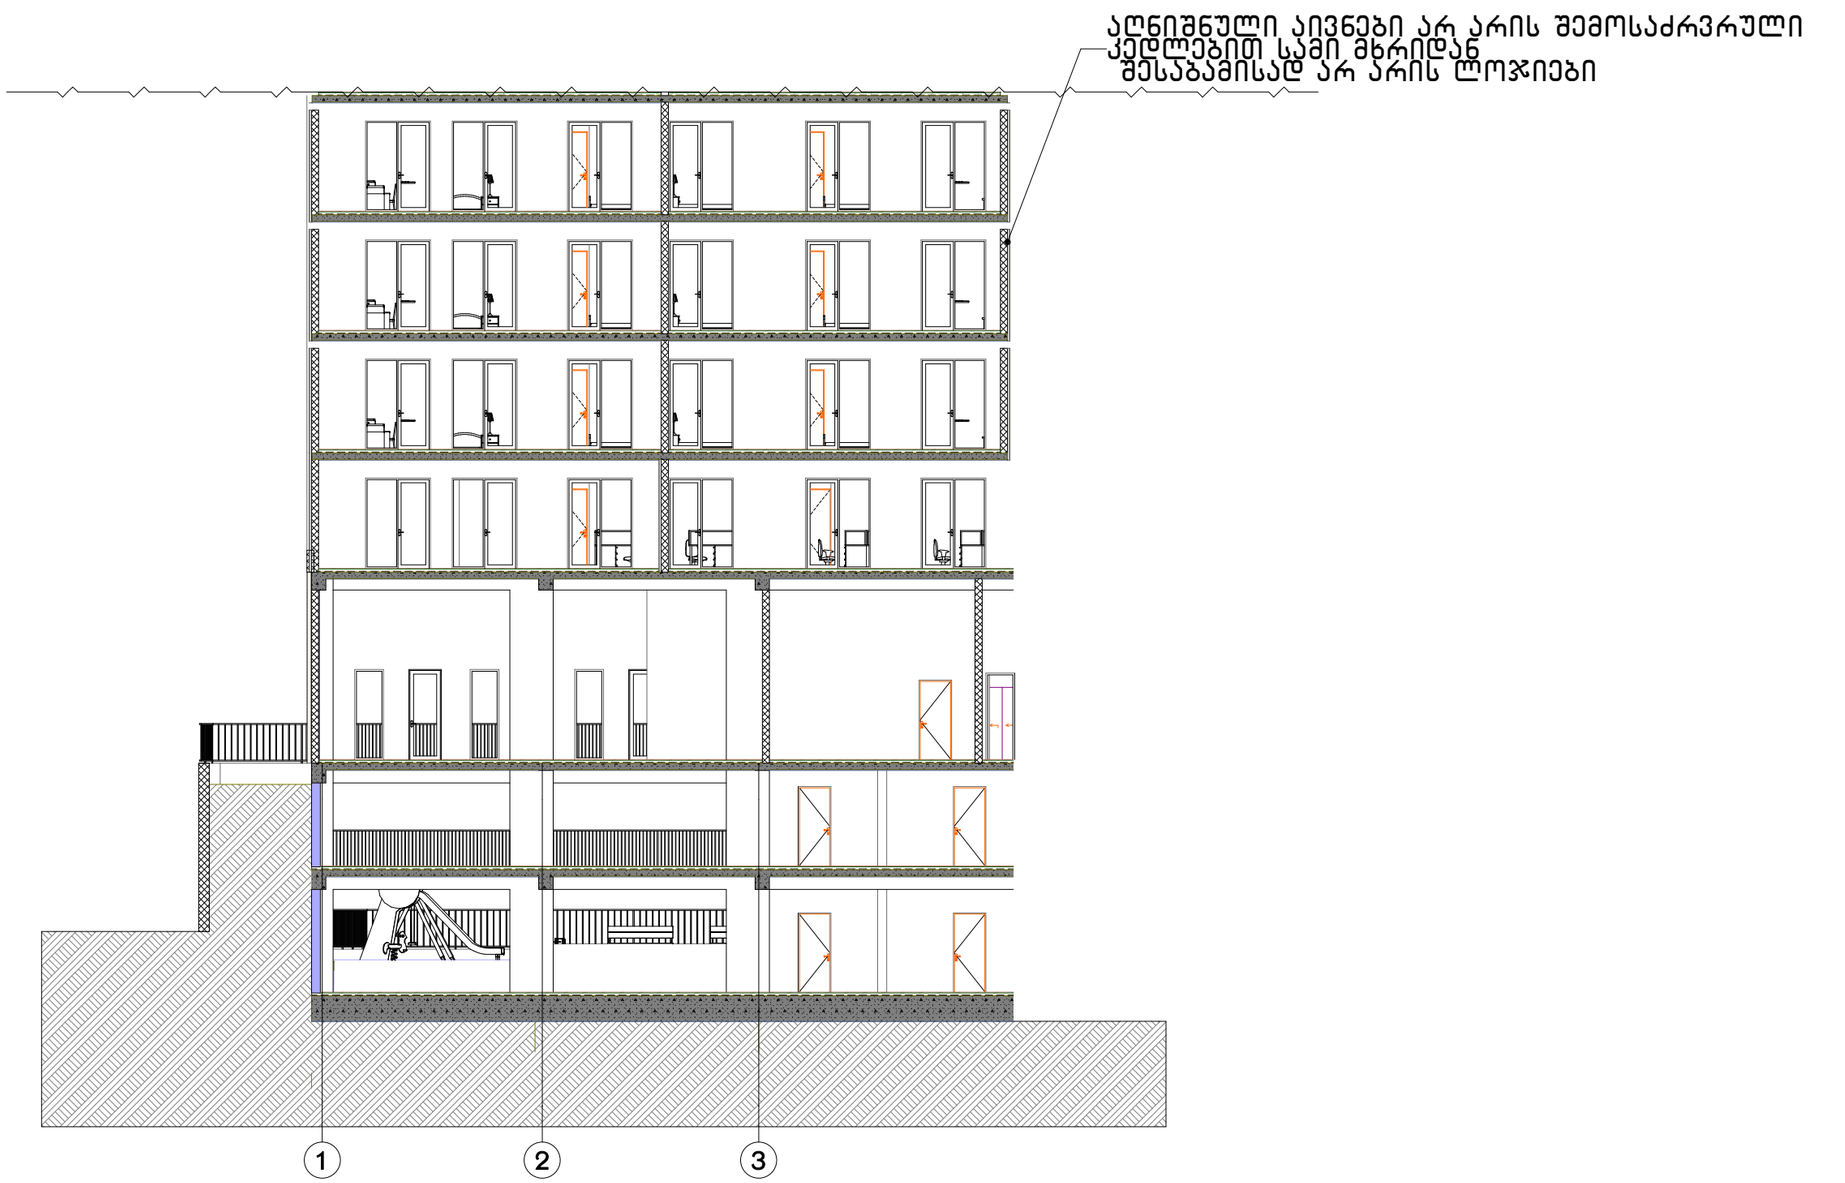


| ფორმატი A-3 | თბილისი 2024წ. | ფაილის სახელი |
|---|---|---|
| | დაკვეთა № | |

შენობა ნაგებობის დანიშნულება:

მრავალბინიანი
საცხოვრებელი სახლი

აივნის ჭრილი

ტექ მაჩვენებლები

პირობითი ნიშნები:

ნაკვეთის საზღვარი

ჭრილის ხაზი

არქიტექტურული ნიშნული

დამკვეთი : შპს ომან ჯაფარიძე

მის : ქალაქი თბილისი , გურამიშვილის გამზირსა და ხევისუბნის ქ. N2-4 -ის მიმდებარედ (ნაკვ.16/013)
ს/კ 01.12.08.016.049

| თარიღი | | |
|---|---|---|
| კორექტირება | | |
| № | კორექტირება | თარიღი |
| 1 | | |
| 2 | | |
| 3 | | |
| 4 | | |
| 5 | | |
| 6 | | |

საპროექტო ორგანიზაცია

| | | |
|---|---|---|
| თანამდებობა | გვარი | ხელმოწერა |
| არქიტექტორი | დ.ომანაძე | |
| შესრულა | დ.ომანაძე | |
| | | |
| | | |

| საპროექტო ლოგო | მისამართი |
|---|---|
| | ქ. თბილისი ცდაღიანის 90 |

| | | |
|---|---|---|
| თარიღი | 25.01.2024 | |
| სტადია | ფორმატი | ფურცლები |
| პროექტი | A-3 | A-000 |