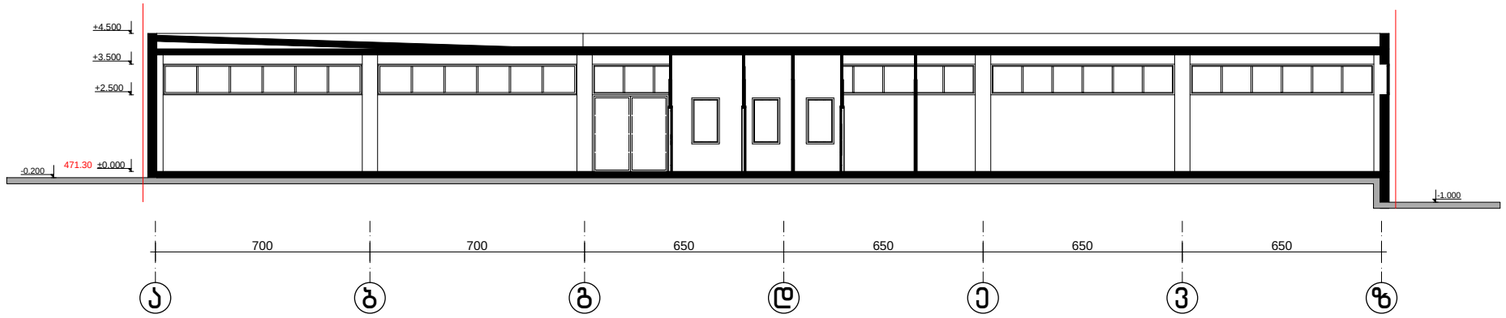

ქალაქ თბილისში სოფელ დიღომში ნაკვ.№ 01.72.14.038.373-ში საწყობის პროექტი				სტადია	ფურცელი	ფურცლები
				ა	04	9
დირექტორი	თ. მურვანიძე					
არქიტექტორი	თ. მურვანიძე					
კონსტრუქციული ნაწილის მთავარი ინჟინერი	მ. მექვაბიშვილი					
ავტორი	რ. ებრალიძე		ჭრილი "1-1",	მასშტაბი	შ.პ.ს. „კოლეგიუმი"	
შემსრულებელი	რ. ებრალიძე			1:100		
შემოწმება	თ. მურვანიძე					

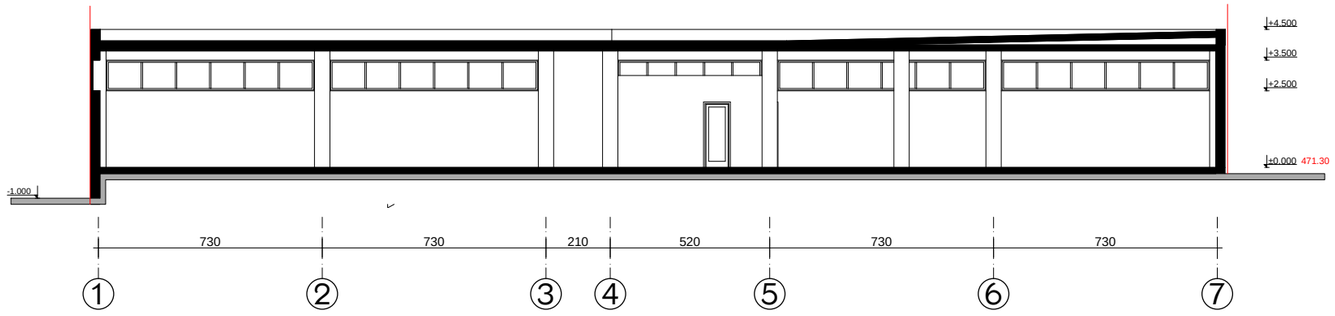

ქალაქ თბილისში სოფელ დიღომში ნაკვ.№ 01.72.14.038.373-ში საწყობის პროექტი				სტადია	ფურცელი	ფურცლები
				ა	05	9
დირექტორი	თ. მურვანიძე					
პრ.მთ.არქ.	თ. მურვანიძე					
პრ.მთ.ინჟ.	მ. მექვაბიშვილი					
ავტორი	რ. ებრალიძე		ჭრილი "2-2"	მასშტაბი	შ.პ.ს. „ქოლეგიუმი“	
შესრულა	რ. ებრალიძე			1:100		
შეამოწმა	თ. მურვანიძე					