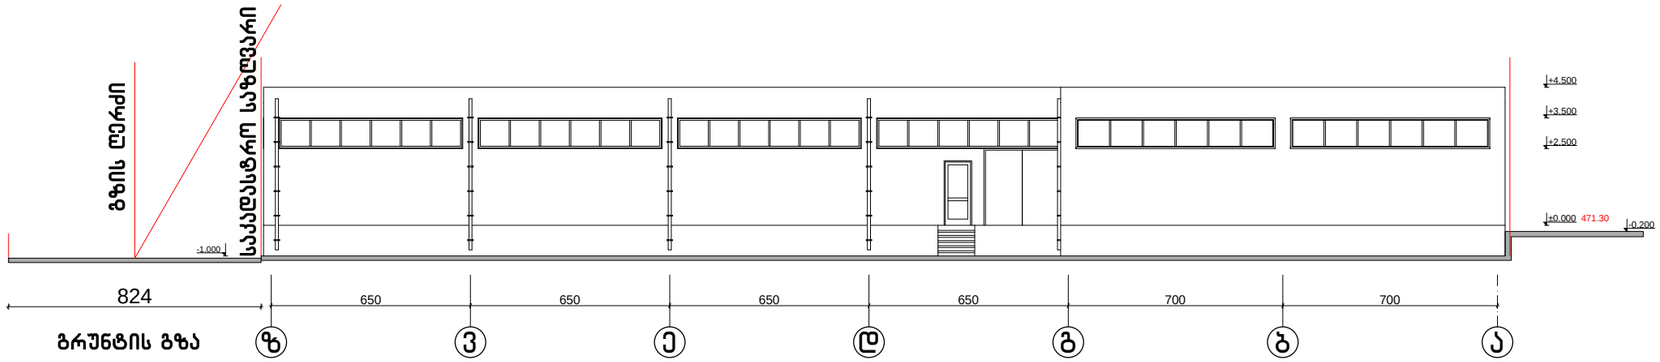

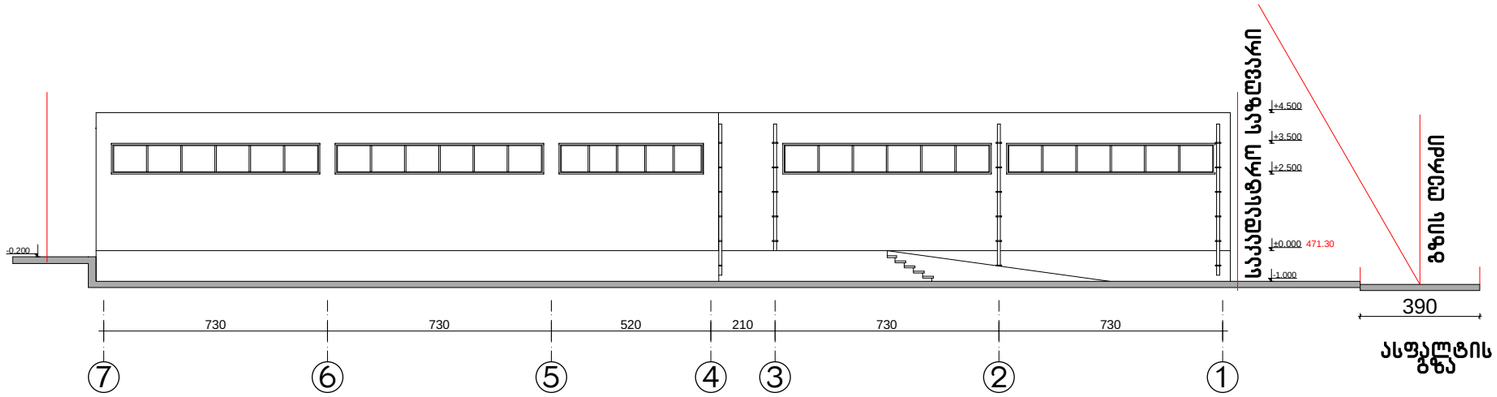

ქალაქ თბილისში სოფელ დიღომში ნაკვ.№ 01.72.14.038.373-ში სანყობის პროექტი				სტადია	ფურცელი	ფურცლები
დირექტორი	თ. მურვანიძე					
არ.მთ.არქ.	თ. მურვანიძე					
არ.მთ.ინჟ.	მ. მექვაბიშვილი					
ავტორი	რ. ებრალიძე		შენობის მაქსიმალური სიმაღლის განსაზღვრის სქემა	მასშტაბი	შ.პ.ს. „კოლეგიუმი"	
შეასრულა	რ. ებრალიძე			1:100		
შეამოწმა	თ. მურვანიძე					