

ჭრილი 1-1

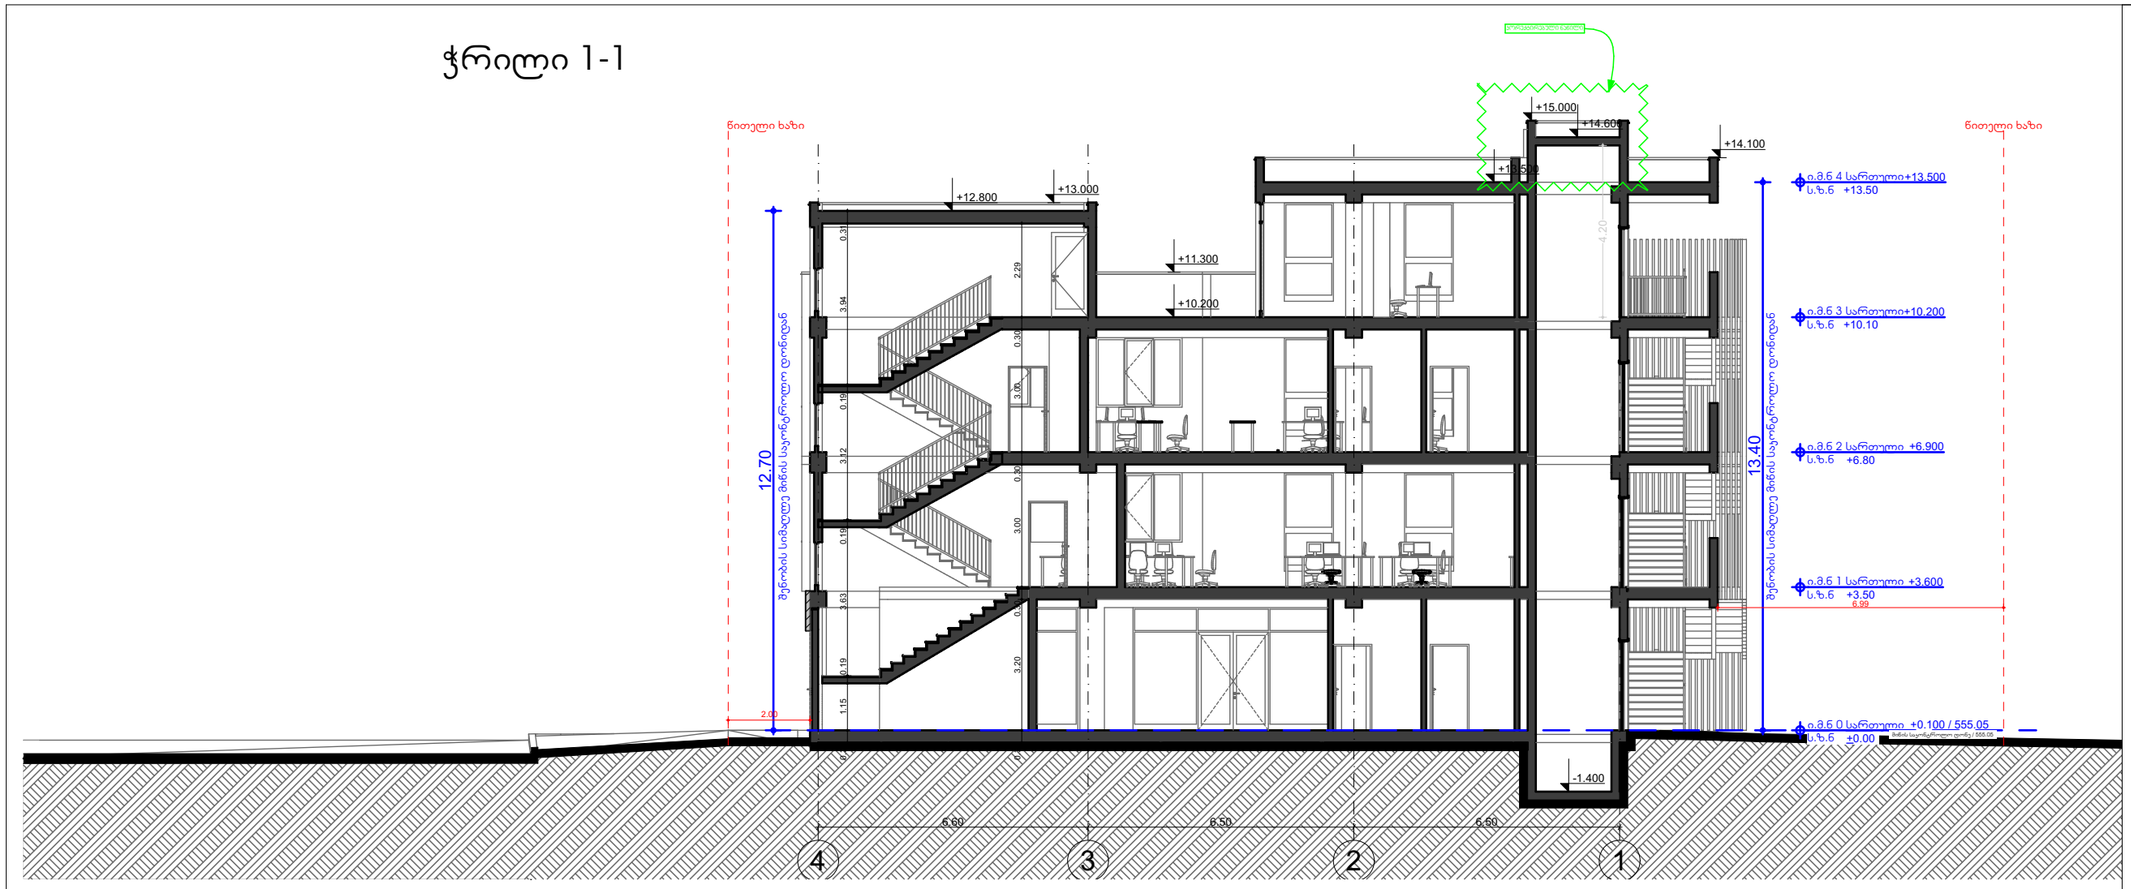

ჭრილი 2-2

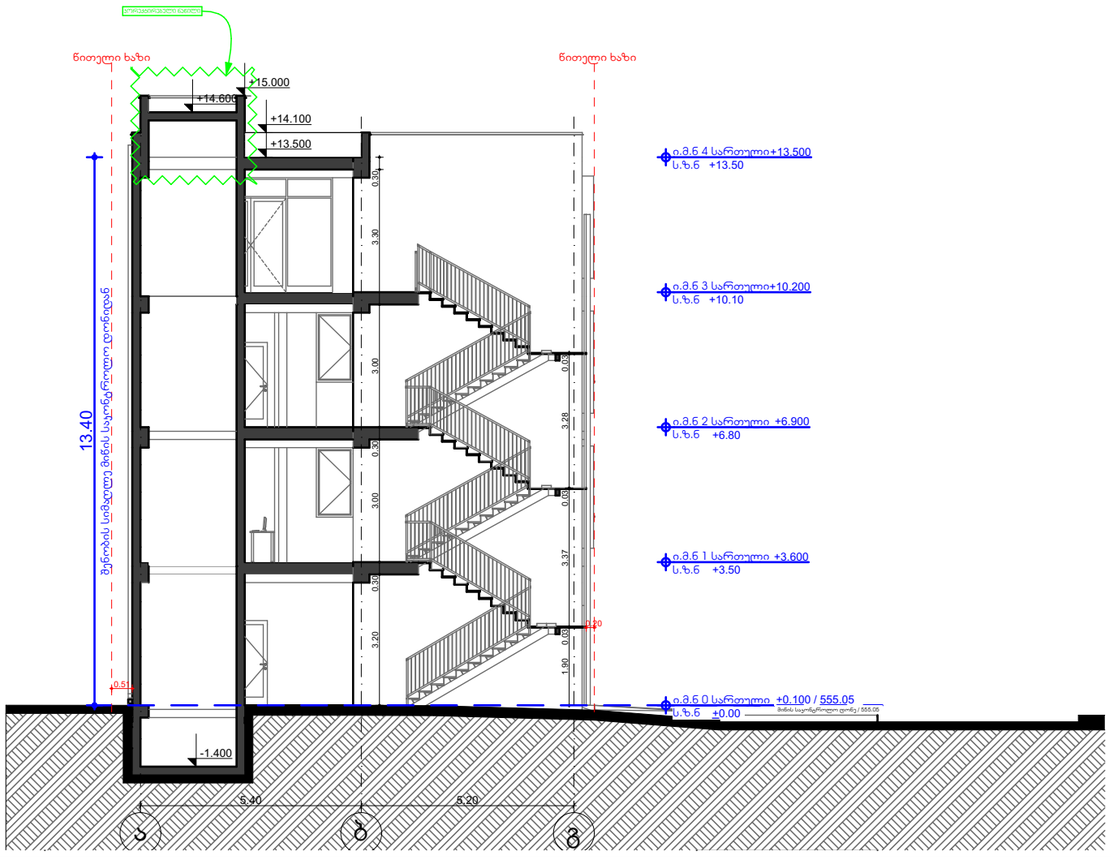


ჰირობითი აღნიშვნები


ჭრილი 1-1 და 2-2

ნახაზის დასახელება:	აე 200
დამკვეთი:	ლევანი ცაავა ა/ნ:62001038422
მისამართი: ქ. თბილისი, ანა პოლიტკოვსკაიას ქუჩა №3ა (ს/კ: 01.14.05.007.037)	
პროექტი:	მრავალფუნქციური კომპლექსი\შენობა
მთ. არქიტექტორი	ვ. ამისულაშვილი
არქიტექტორი	____
სტადია	არქიტექტურული პროექტი
ფორმატი	ა3
მასშტაბი	1:100
თარიღი	12.02.2024

ჭრილი 1-1

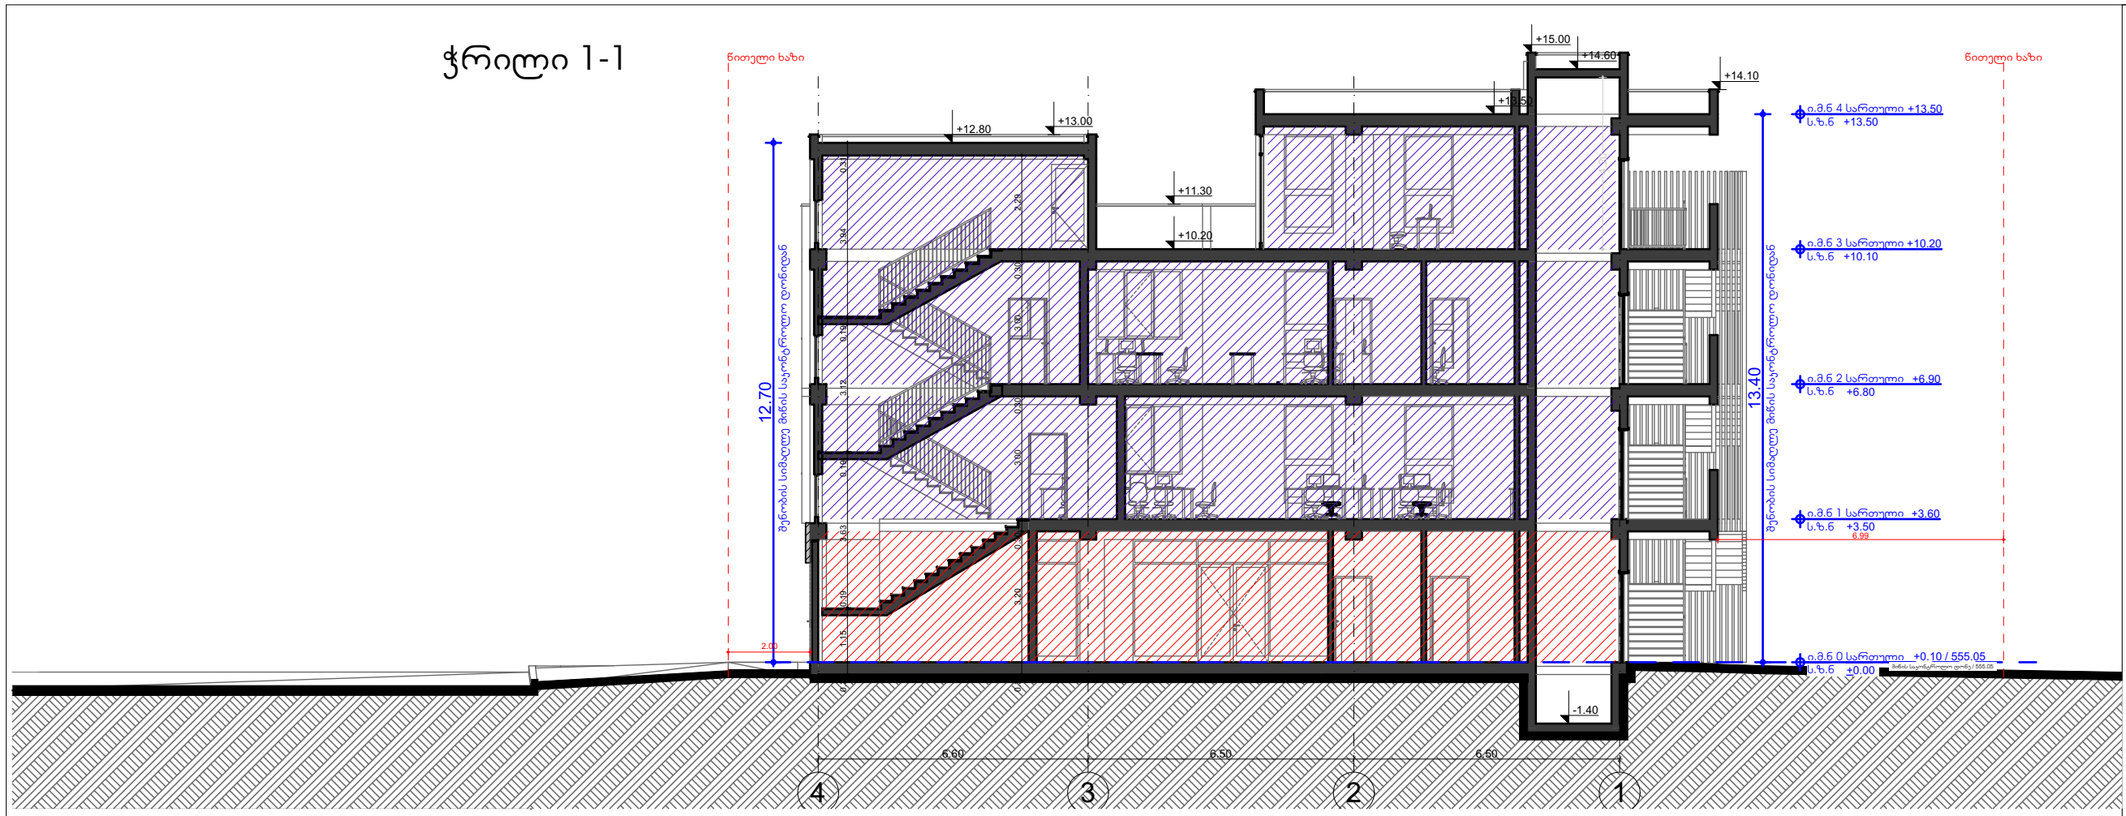

ჭრილი 2-2

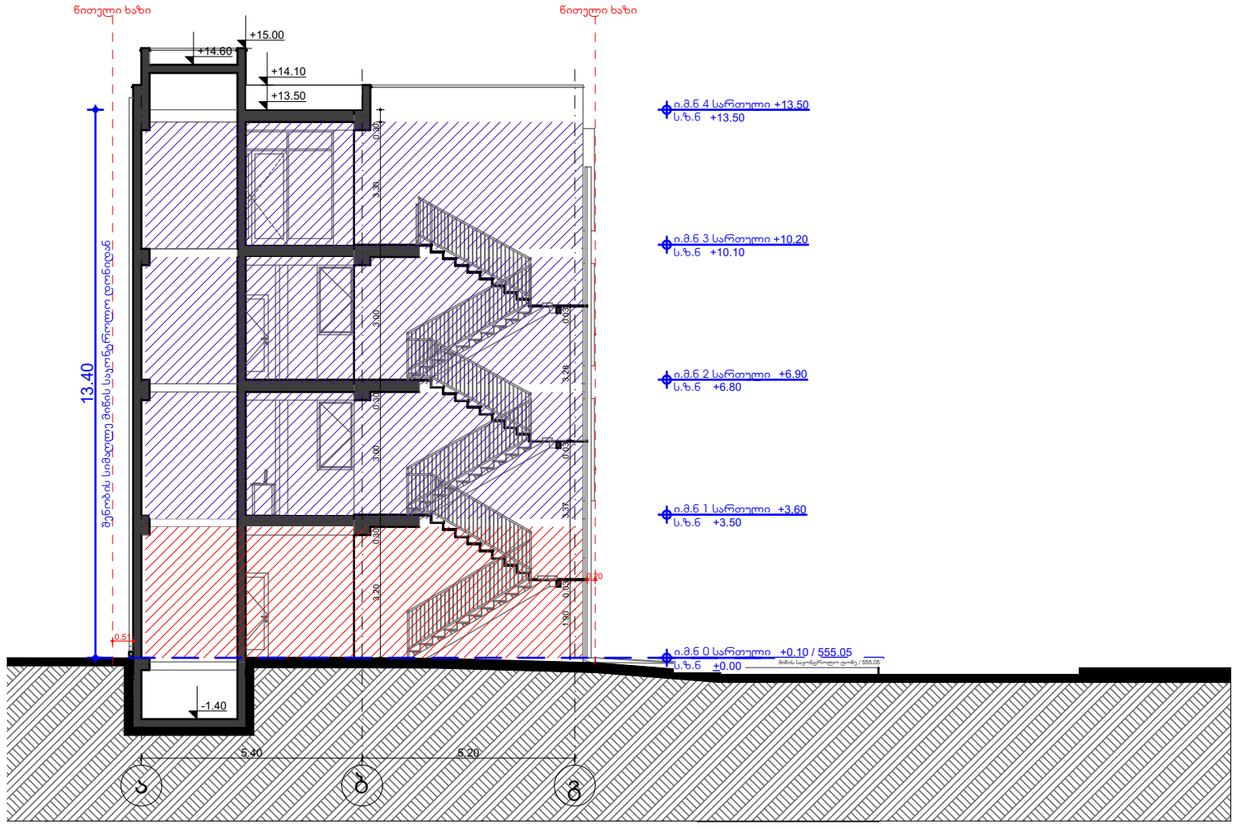


ჰირობითი აღნიშვნები


ჭრილი 1-1 და 2-2

ნახაზის დასახელება:	ას-200-დგ
დამკვეთი:	ლევანი ცაავა პ/ნ:62001038422
მისამართი: ქ. თბილისი, ანა პოლიტკოვსკაიას ქუჩა №3ა (ს/კ: 01.14.05.007.037)	
პროექტი:	მრავალფუნქციური კომპლექსი\შენობა
მთ. არქიტექტორი	ვ. ამისულაშვილი
არქიტექტორი	____
სტადია	არქიტექტურული პროექტი
ფორმატი	ა3
მასშტაბი	1:100
თარიღი	12.02.2024

ჭრილი 1-1

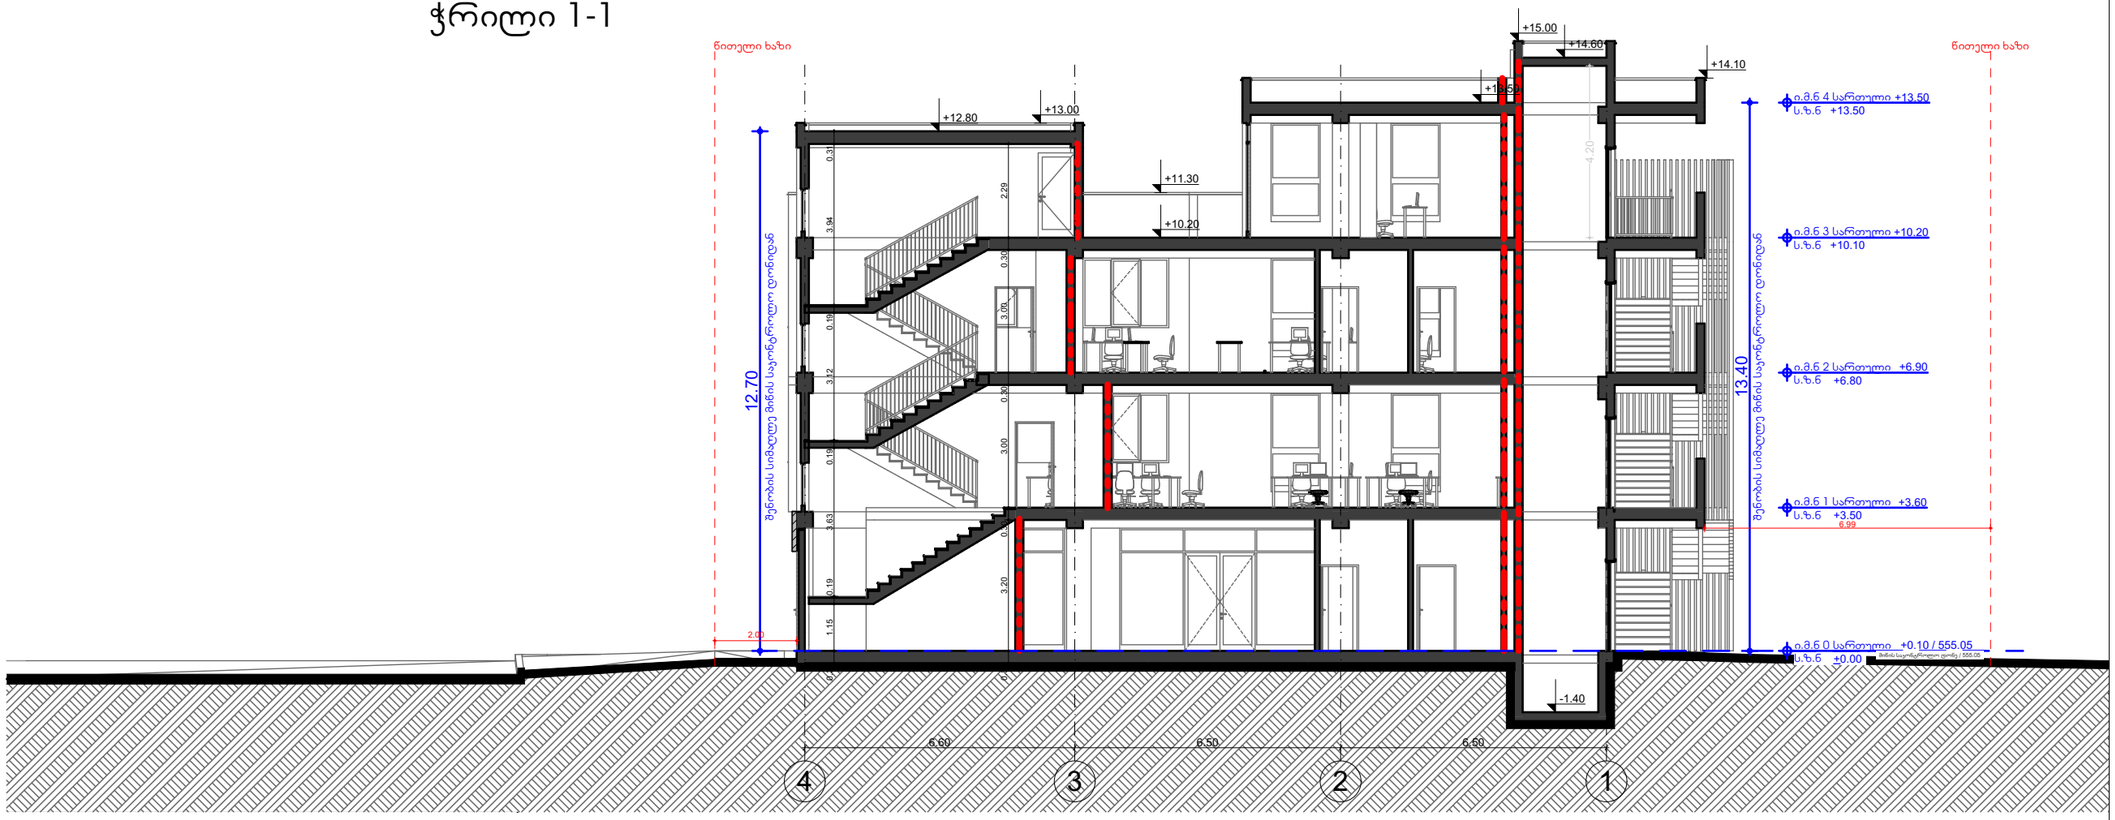

ჭრილი 2-2

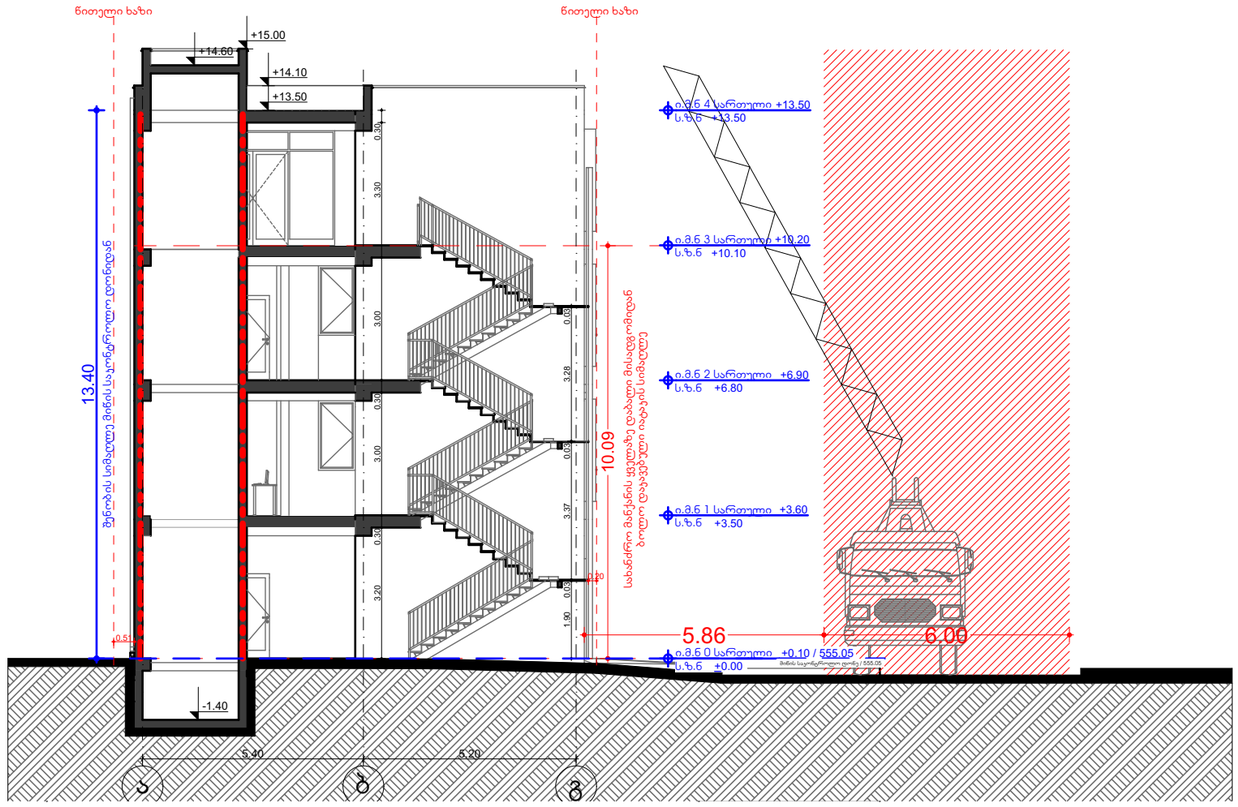

ჰიდროგეოლოგიური პირობები

ჭრილი 1-1 და 2-2

ნახაზის დასახელება:	ხ-200
დამკვეთი:	ლევანი ცაავა პ/ნ:62001038422
მისამართი: ქ. თბილისი, ანა პოლიტკოვსკაიას ქუჩა №3ა (ს/კ: 01.14.05.007.037)	
პროექტი:	მრავალფუნქციური კომპლექსის\შენობა
მთ. არქიტექტორი	პ. ამისულაშვილი
არქიტექტორი	____
სტადია	არქიტექტურული პროექტი
ფორმატი	ა3
მასშტაბი	1:100
თარიღი	12.02.2024