


ჰირობითი აღნიშვნები

გენ.გეგმა
სიმაღლის სქემა


საკადასტრო საზღვარი

ნახაზის დასახელება:	
დამკვეთი:	ლევანი ცაავა ა/ნ:62001038422
მისამართი: ქ. თბილისი, ანა პოლიტკოვსკაიას ქუჩა №3ა (ს/კ: 01.14.05.007.037)	
პროექტი:	მრავალფუნქციური კომპლექსის\შენობა
მთ. არქიტექტორი	ვ. ამისულაშვილი
არქიტექტორი	____
სტადია	არქიტექტურული პროექტი
ფორმატი	ა3
მასშტაბი	1:500
თარიღი	12.02.2024

1-1 ჭრილი

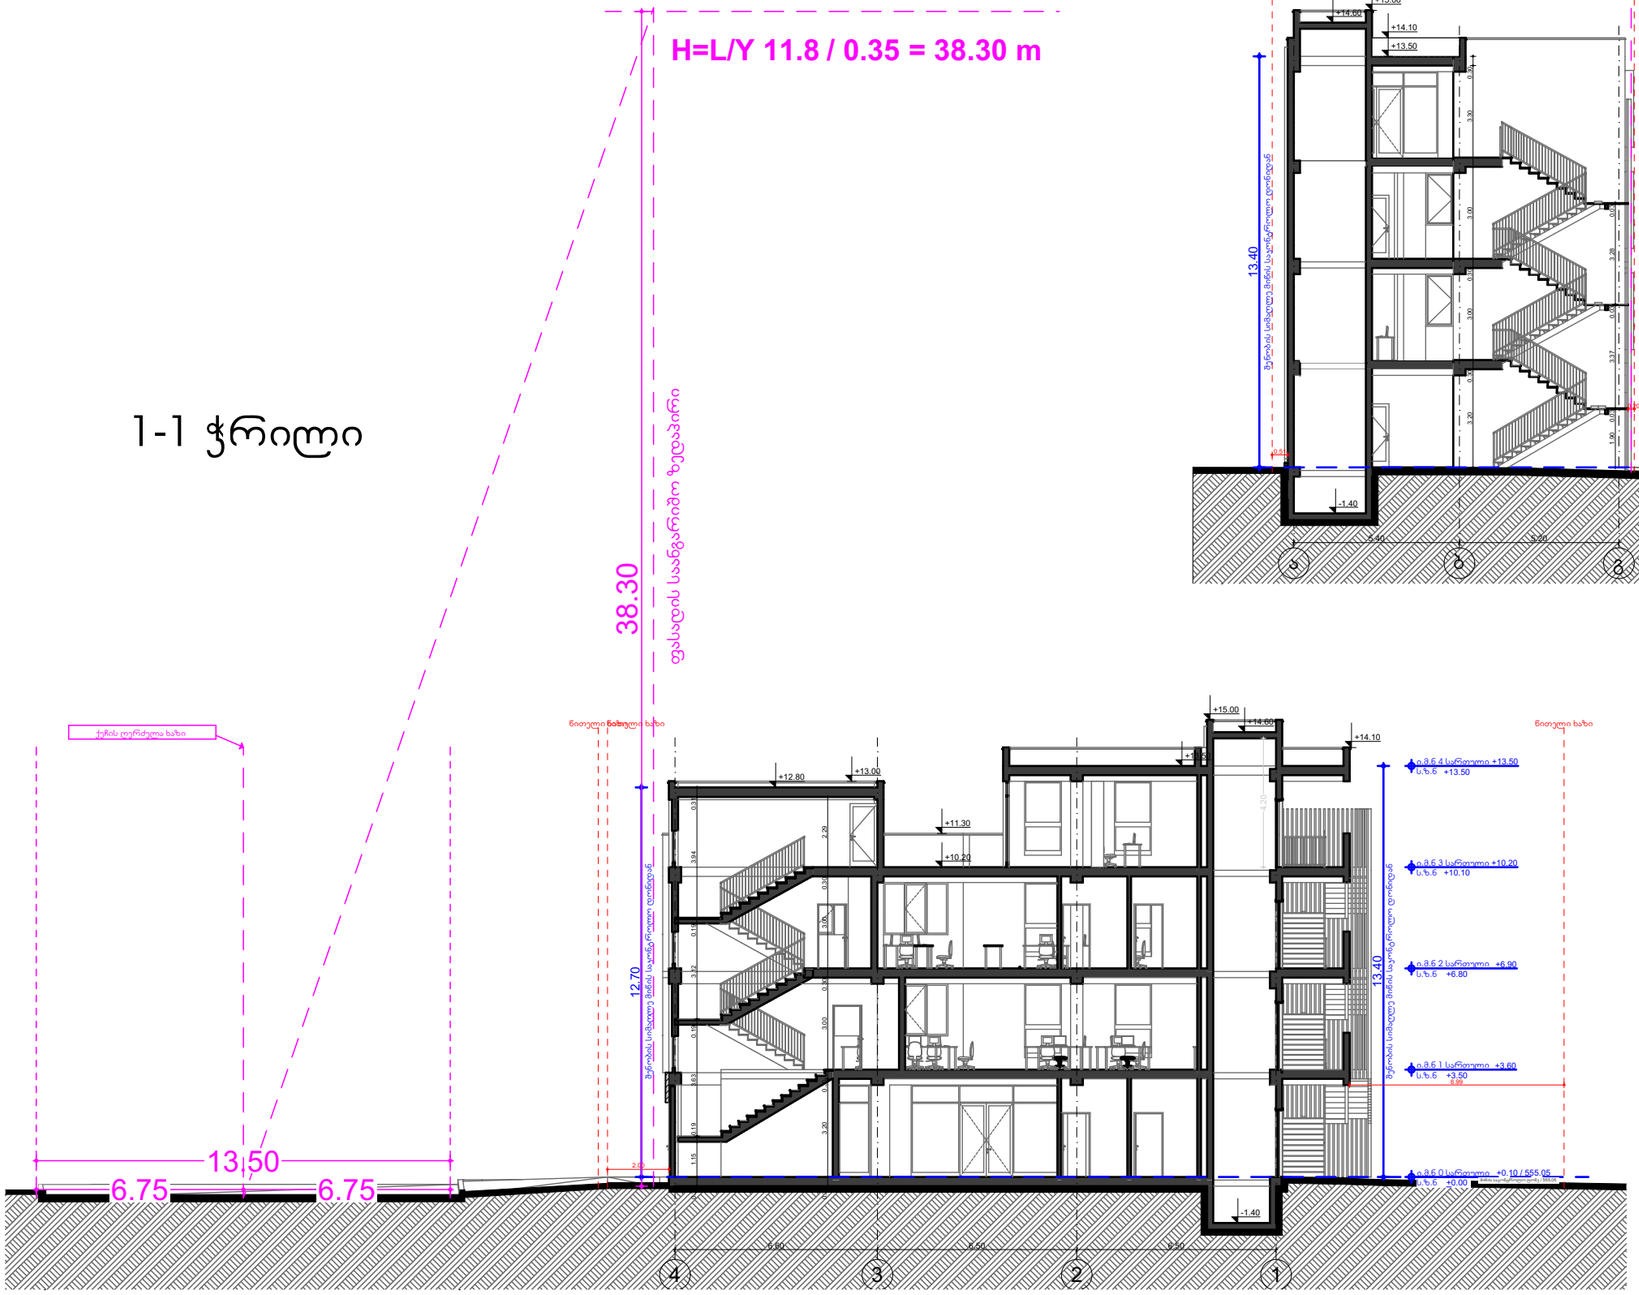

2-2 ჭრილი

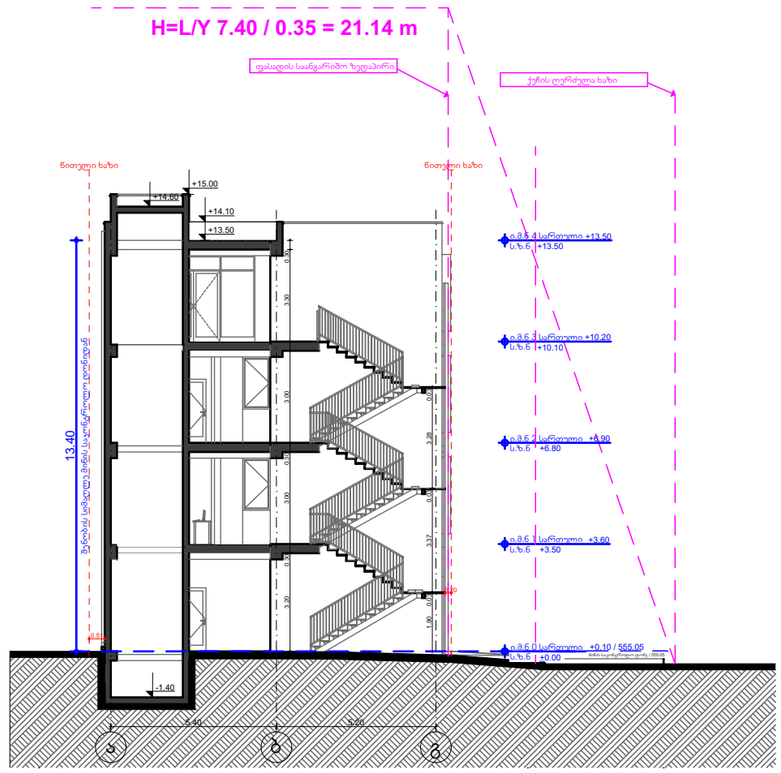

ჰიდროტექნიკური ნაწილი

სიმაღლის ჭრილი
1-1 და 2-2

საყადასტრო საზღვარი

ნახაზის დასახელება:	
დამკვეთი:	ლევანი ცაავა ა/ნ:62001038422
მისამართი: ქ. თბილისი, ანა პოლიტკოვსკაიას ქუჩა №3ა (ს/კ: 01.14.05.007.037)	
პროექტი:	მრავალფუნქციური კომპლექსის მშენებლობა
მთ. არქიტექტორი	ვ. ამისულაშვილი
არქიტექტორი	____
სტადია	არქიტექტურული პროექტი
ფორმატი	ა3
მასშტაბი	1:200
თარიღი	12.02.2024