

29.12.2023

სიტუაციის ამსახველი ფოტომასალა

NCH URBAN SOLUTION

საკონტაქტო ინფორმაცია:
ქ.თბილისი, ვ. ბარნოვის 70
NCH.Urbansolution@gmail.com

დირექტორი:
ნ. ჭალაგანიძე

პროექტის მთავარი არქიტექტორი:
გიორგი დათუკიშვილი

დაამუშავა:
თამარ ხუციშვილი

ინფორმაცია პროექტის შესახებ:
პროექტის დასახელება:
ინდივიდუალური ერთბინიანი საცხოვრებელი სახლი

მისამართი: ქ.თბილისი, მინადორა ორჯონიკიძე – ტოროშელიძეს III ჩიხი, №18–20
საკადასტრო კოდი: 01.81.21.104/006

დამკვეთი: ე.ს. ამხანაგობა ივერთუბანი – 21 ID ნომერი: 202496600

ნახაზის დასახელება:
ფოტოფიქსაცია – ფოტომონტაჟისთვის


მასშტაბი:

პირობითი აღნიშვნები:

საპროექტო ნიშნული **±0.00** შეესაბამება აბსოლიტურ ნიშნულს ტოპოზე 594.50

ფურცლის ნომერი: **A3**

2023 წელი

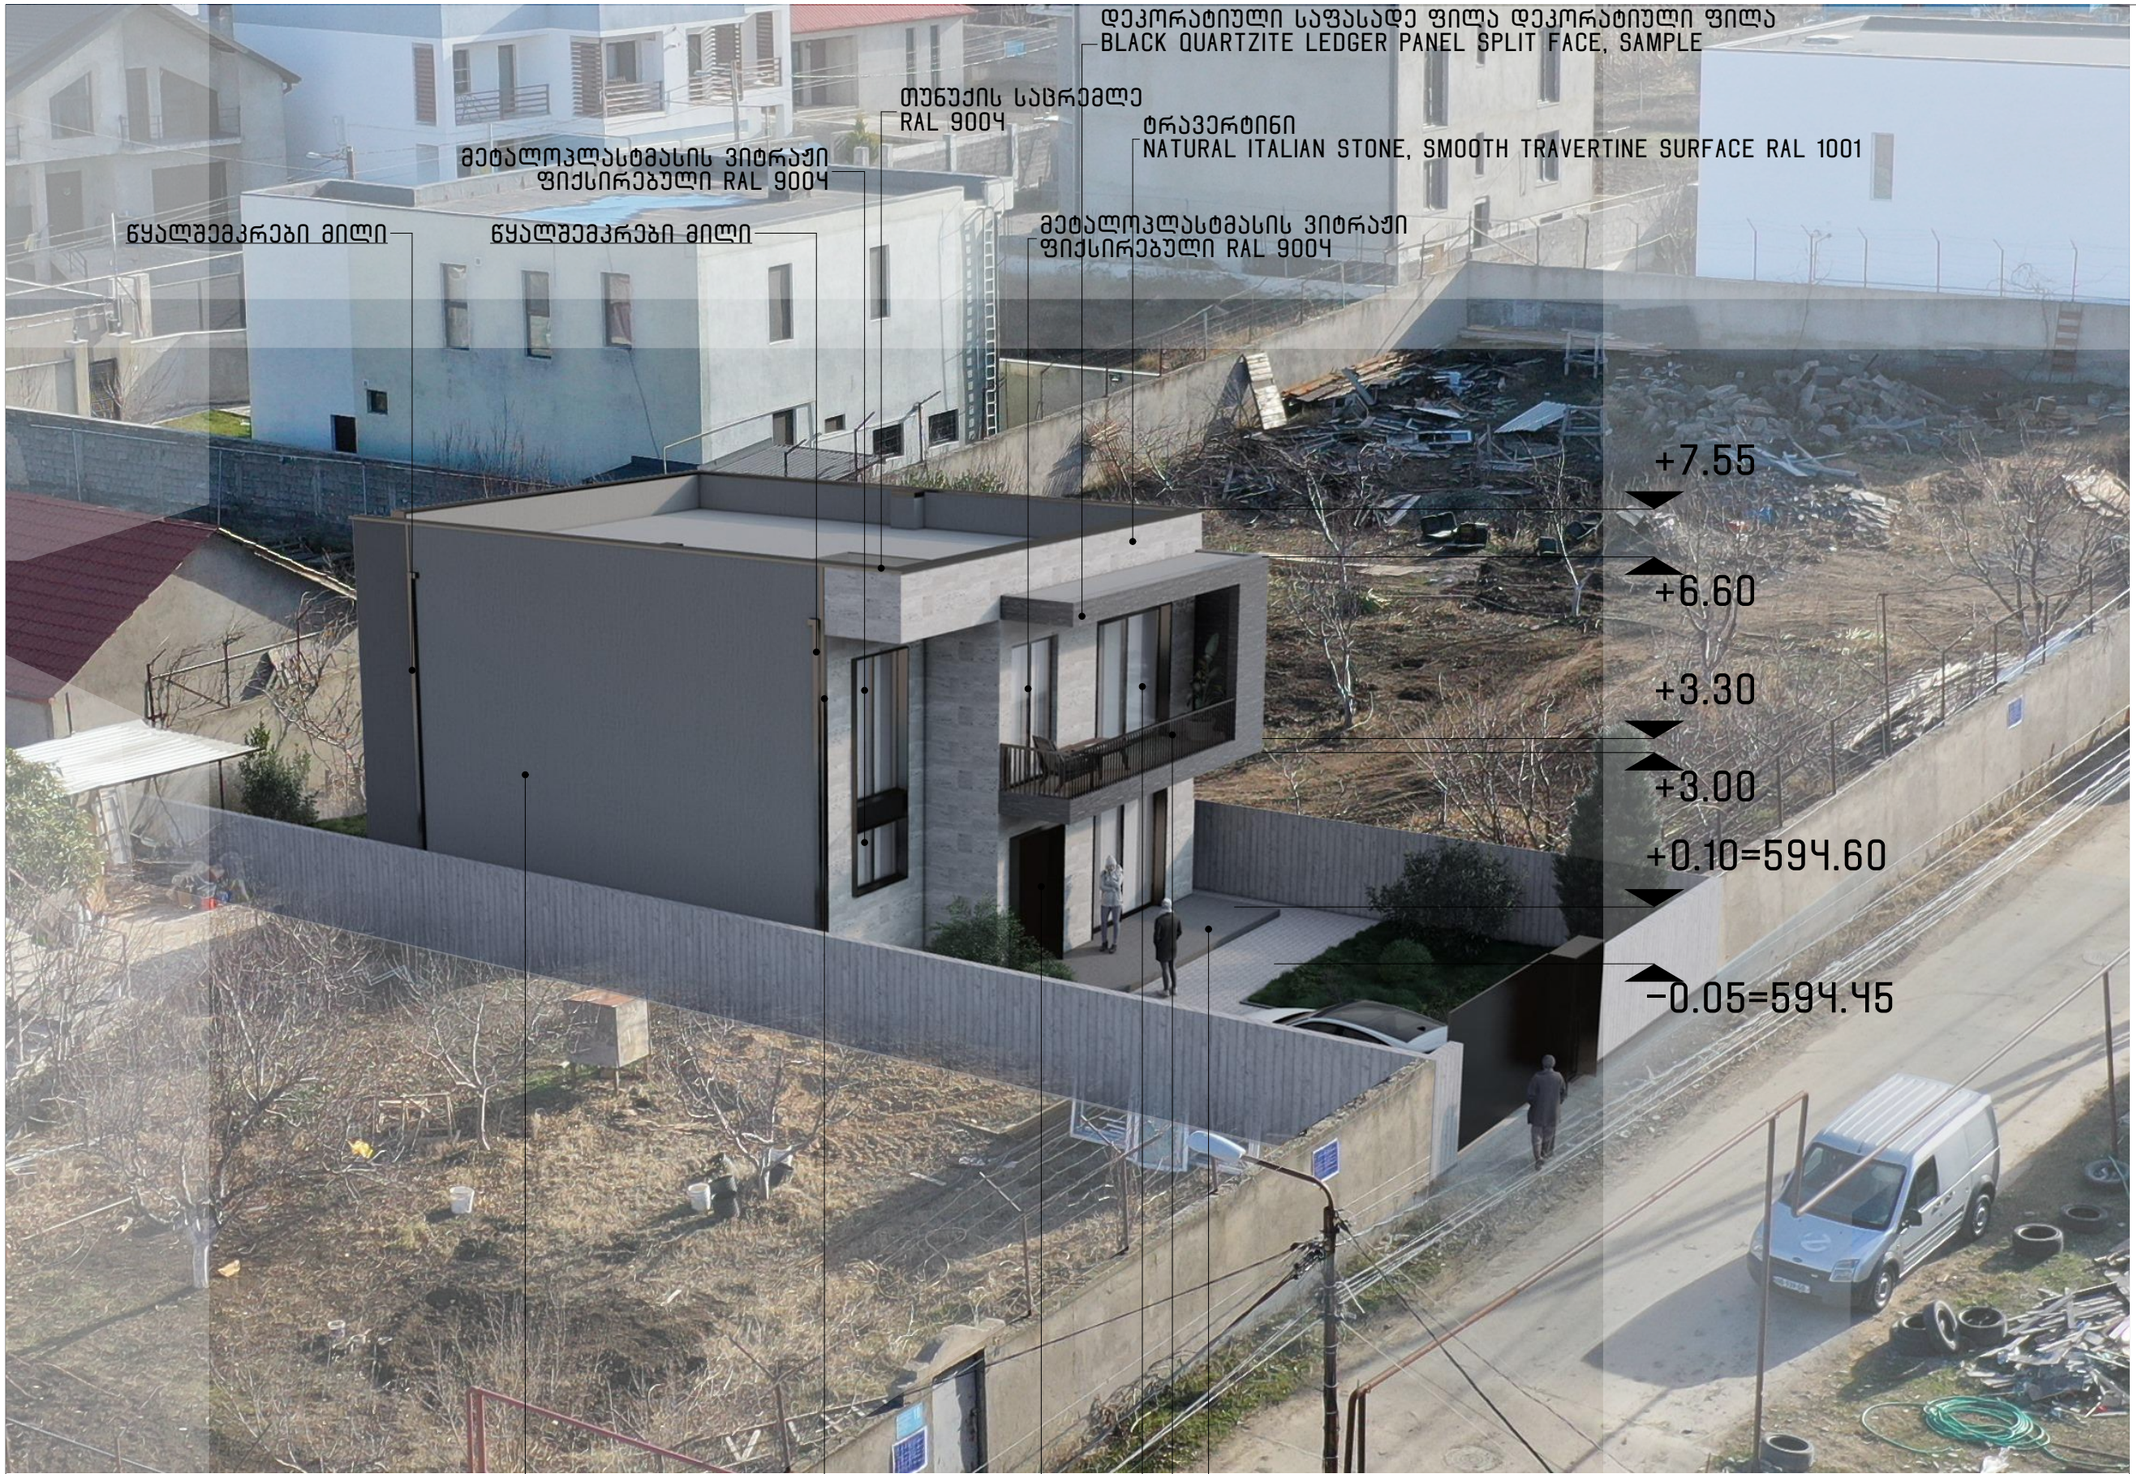

NCH URBAN SOLUTION

საკონტაქტო ინფორმაცია:
ქ.თბილისი, ვ. ბარნოვის 70
NCH.Urbansolution@gmail.com

დირექტორი:
ნ. ჭალაბანიძე

პროექტის მთავარი არქიტექტორი:
გიორგი დათუკიშვილი

დაამუშავა:
თამარ ხუციშვილი

ინფორმაცია პროექტის შესახებ:
პროექტის დასახელება:
ინდივიდუალური ერთბინიანი საცხოვრებელი სახლი

მისამართი: ქ.თბილისი, მინადორა ორჯონიკიძე – ტოროშელიძეს III ჩიხი, №18–20
საკადასტრო კოდი: 01.81.21.104/006

დამკვეთი: ე.ს. ამხანაგობა ივერთუბანი – 21 ID ნომერი: 202496600

ნახაზის დასახელება:
ფოტომონტაჟი

მასშტაბი:

პირობითი აღნიშვნები:

საპროექტო ნიშნული **±0.00** შეესაბამება აბსოლიტურ ნიშნულს ტოპოზე 594.50

ფურცლის ნომერი: **A3**

2023 წელი