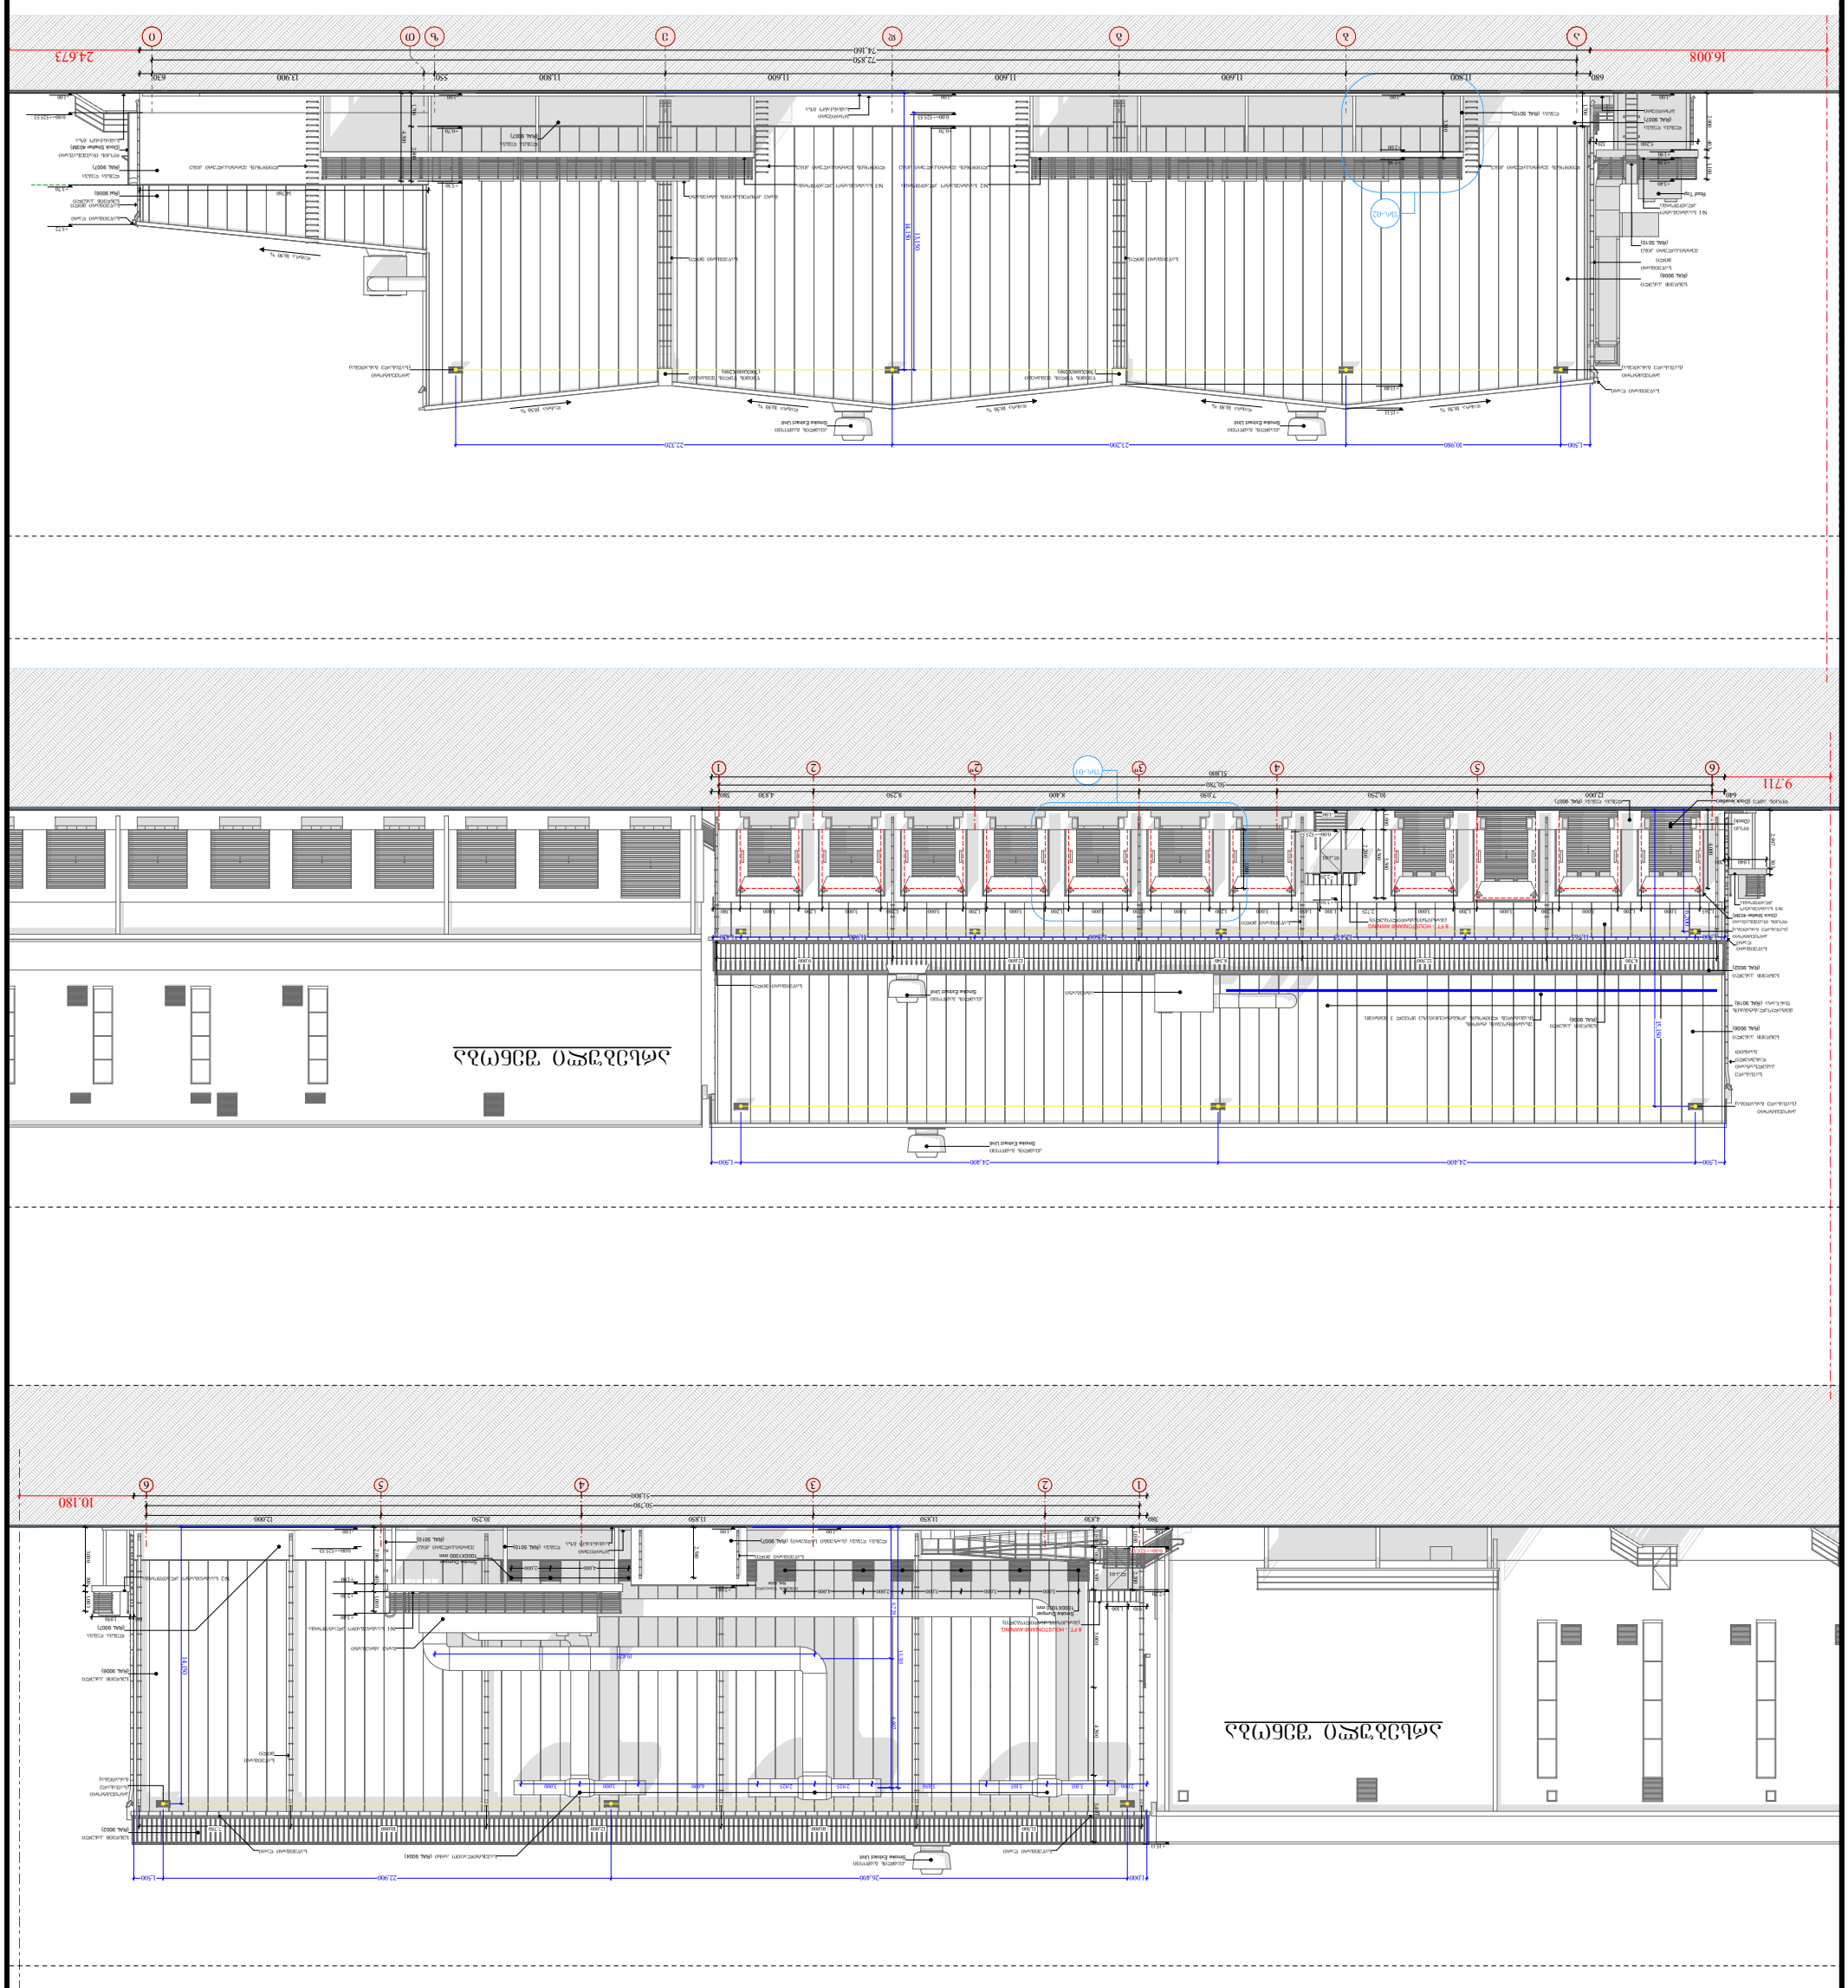

Architectonics	ქუჩა: ანა პოლიტკოვსკაია №3 ქალაქი: თბილისი ქვეყანა: საქართველო e-mail: architectonics@yahoo.com	პროექტის სტატუსი: ნამყვ. არქიტექტორი ნ. ბასსაია შემსრულებელი: ჯ. ქათამაძე	პროექტის ფასახელება: ნასაზის ფასახელება:	ქ. თბილისი, თ. ჩანტლაძის I შესახვევი №10 (01.19.17.001.044) ფასადები 1-6 / 6-1 / ა-ი	ბასშტაბი: A2