ქალაქ თბილისის მუნიციპალიტეტის საჯარო სამართლის იურიდიული პირი – ქალაქ თბილისის მუნიციპალიტეტის ტრანსპორტისა და ურბანული განვითარების სააგენტო

წერილის ნომერი: **16-0124044740**
გაცემის თარიღი: **15/02/2024**

ადრესატი: გიორგი კახაძე
პირადი ნომერი: 01024084814
მისამართი: თბილისი ზ.ფანასკერტელ-ციციშვილის ქ. N 9 ბ. 78

ქალაქ თბილისის მუნიციპალიტეტის სსიპ - ქალაქ თბილისის მუნიციპალიტეტის ტრანსპორტისა და ურბანული განვითარების სააგენტომ განიხილა 2024 წლის 7 თებერვლის № 01240383689-16 განცხადება, რომელთან დაკავშირებითაც გაცნობებთ შემდეგს:

დაკმაყოფილდეს 2024 წლის 7 თებერვლის № 01240383689-16 განცხადება და შეთანხმდეს ქალაქ თბილისში, ქუჩა ჩარგალი , N 73 ; ქალაქი თბილისი , ქუჩა ჩარგალი , N 73 , მიმდებარედ (ნაკვეთი 01/027)-ში არსებულ მიწის ნაკვეთზე (საკადასტრო კოდი: 01.12.06.001.091) საგზაო მოძრაობის ორგანიზების სქემა თანდართულ ბმულზე არსებული დანართის შესაბამისად.

საგზაო მოძრაობის ორგანიზების სქემის ცვლილება საჭიროებს შეთანხმებას სააგენტოსთან.

გადაწყვეტილების გასაჩივრება, დაინტერესებული მხარის მიერ, შესაძლებელია ამ გადაწყვეტილების გაცნობიდან ერთი თვის ვადაში ქალაქ თბილისის მუნიციპალიტეტის მერთან (მისამართი: ჟ. შარტავას ქუჩა N7) კანონმდებლობით დადგენილი წესით.

საქართველოს ზოგადი ადმინისტრაციული კოდექსის 62-ე მუხლის შესაბამისად, ნაწილობრივ ძალადაკარგულად გამოცხადებას ექვემდებარება ქალაქ თბილისის მუნიციპალიტეტის სსიპ - ტრანსპორტისა და ურბანული განვითარების სააგენტოს 2023 წლის 5 მაისის N16-01231252397 წერილით შეთანხმებული საგზაო მოძრაობის ორგანიზების სქემა (დასრულებული ვარიანტი).

დანართი: სსიპ - ტრანსპორტისა და ურბანული განვითარების სააგენტოს მიერ შეთანხმებული საგზაო მოძრაობის ორგანიზების სქემები იხილეთ თანდართულ ბმულზე :

https://cloud.tbilisi.gov.ge/index.php/s/4g8qk0Vk87l6iNl

პატივისცემით,

ვიქტორ წილოსანი

სააგენტოს უფროსი

გამოყენებულია კვალიფიციური ელექტრონული ხელმოწერა/ ელექტრონული შტამპი

საქართველოს შინაგან საქმეთა სამინისტრო
საპატრულო პოლიციის დეპარტამენტი

MINISTRY OF INTERNAL AFFAIRS OF GEORGIA
PATROL POLICE DEPARTMENT

15/02/2024

MIA 8 24 00457100

მოქ. ბ. პაკელიანს
თქვენს 2024 წლის 15 თებერვლის განცხადებაზე


ასლი: საპატრულო პოლიციის დეპარტამენტის
ქ. თბილისის მთავარი სამმართველოს

შსს საპატრულო პოლიციის დეპარტამენტში განხილულ იქნა თქვენი განცხადება, რომელიც ეხება ქ. თბილისი, ჩარგლის ქ. N 73 ს/კ 01.12.06.001.091-ის მიმდებარედ (ქ. თბილისის მერიის მუნიციპალიტეტის სსიპ ტრანსპორტის და ურბანული განვითარების სააგენტოს თანხმობის ნომერი: 15/02/2024 16-0124044740) საგზაო მოძრაობის ორგანიზების სქემის შეთანხმებას (მოძრაობის უსაფრთხოების კუთხით), რომელსაც ვითანხმებთ და შენიშვნები არ გაგვაჩნია.

საპატრულო პოლიციის დეპარტამენტი
საორგანიზაციო სამმართველო
სამმართველოს უფროსი
ტეფნაძე ლაშა

0190, თბილისი, ნოე რამიშვილის ქ. №38
№38, Noe Ramishvili St. 0190, Tbilisi, Georgia

ტელ./Tel.: (+995 032) 2 41 42 42
ფაქსი/Fax: (+995 032) 2 41 85 02
E-mail: patrolinfo@mia.gov.ge

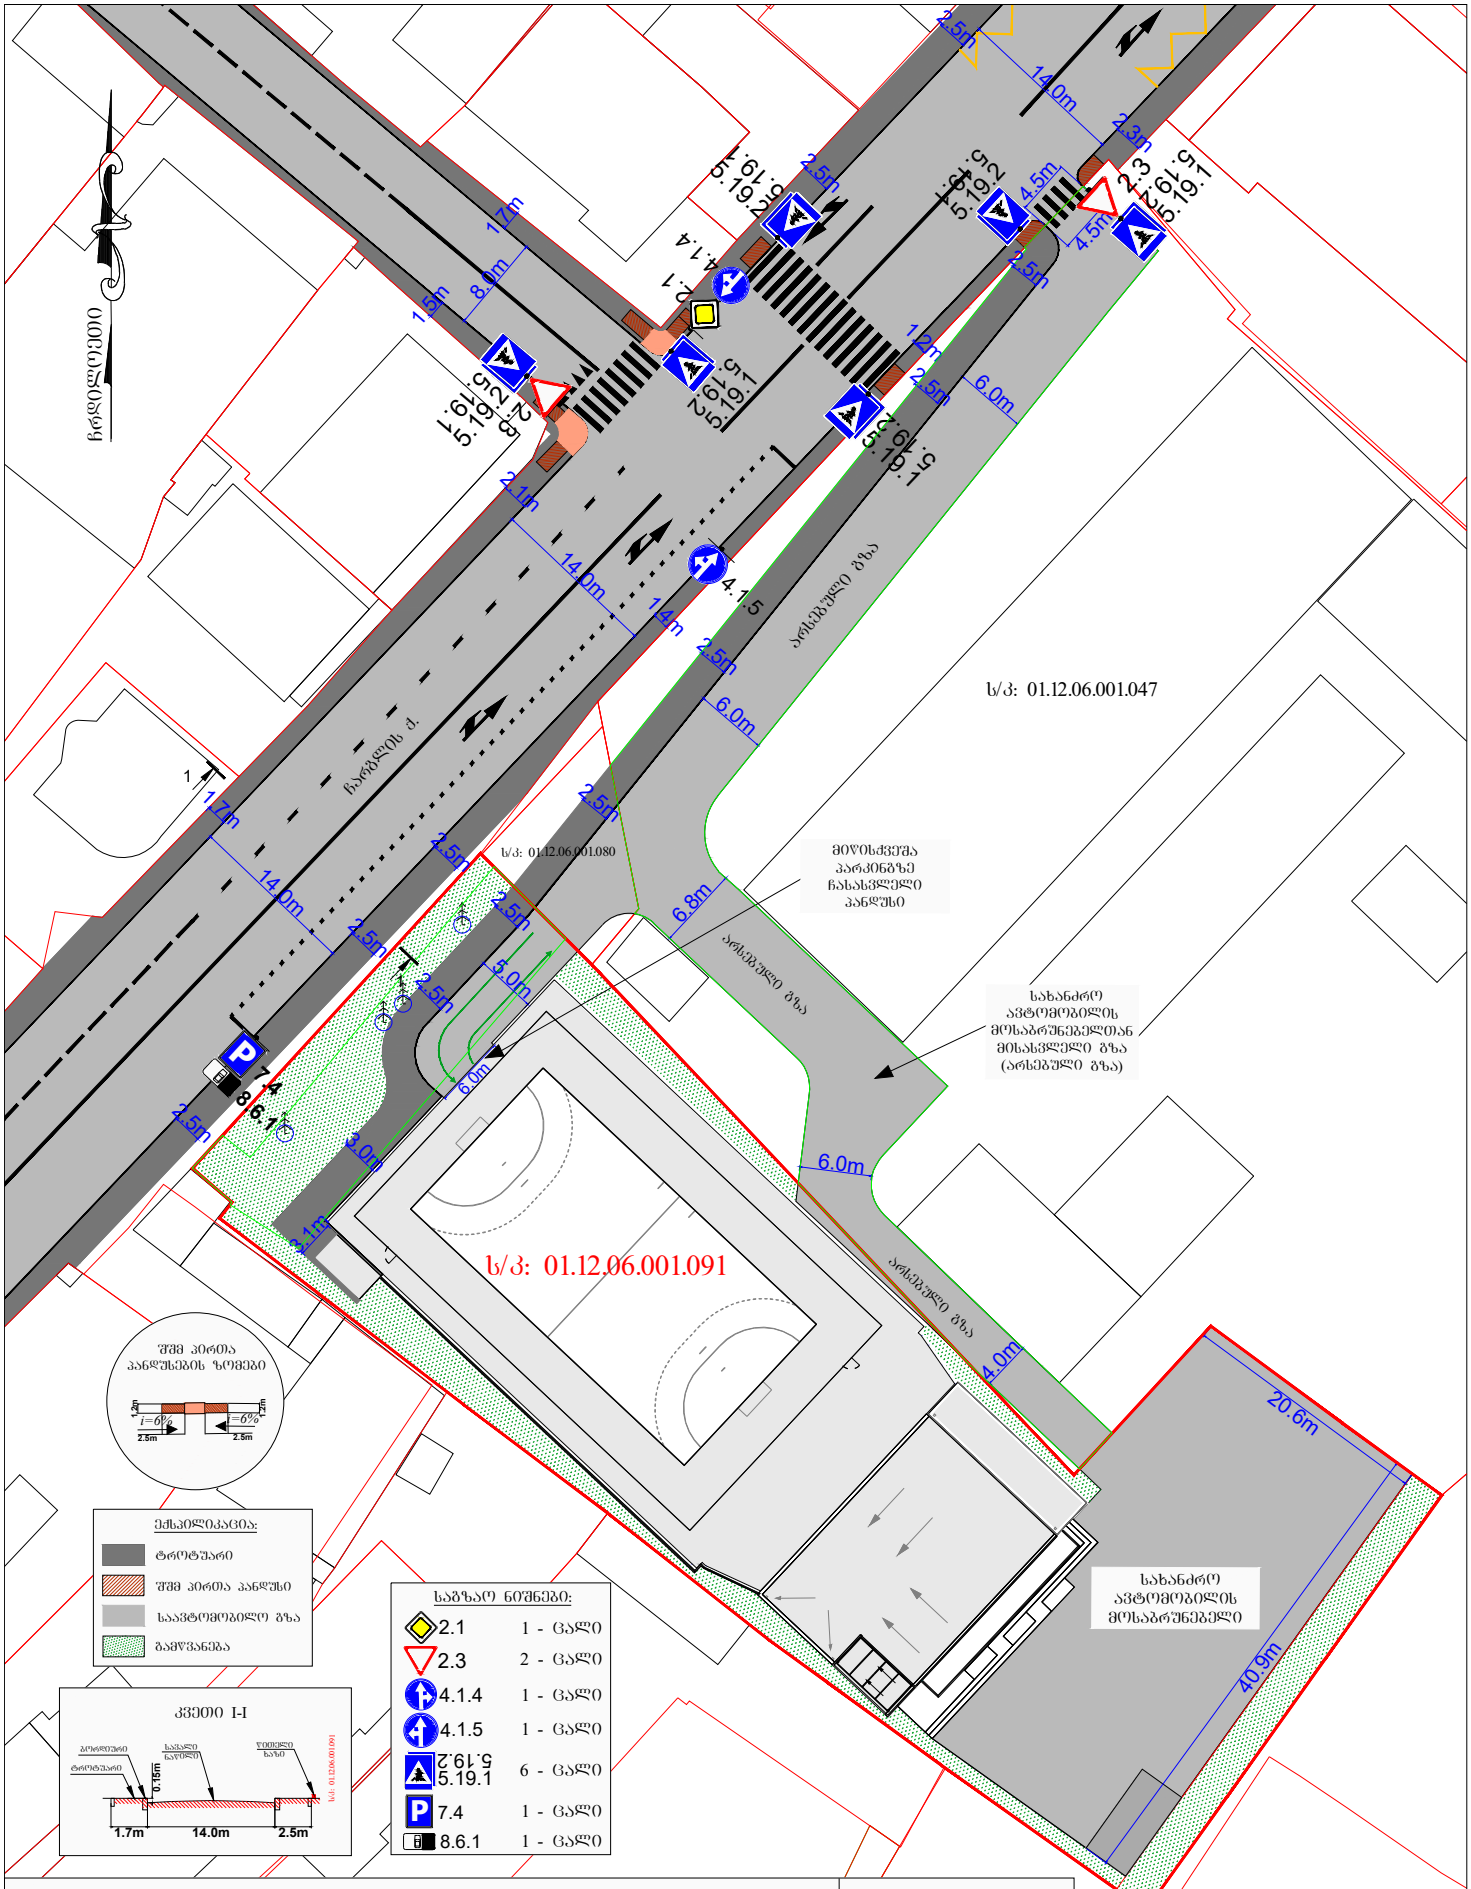

ქალაქი თბილისი, ქუჩა ჩარბალი, N73; ქალაქი თბილისი, ქუჩა ჩარბალი, N73, მიმდებარედ (ნაკვეთი 01/027);
ს/კ: 01.12.06.001.091;
მრავალფუნქციური კომპლექსი/შენობის მშენებლობა (IV კლასი)
საგზაო მოძრაობის ორგანიზების სქემა

საგზაო მოძრაობის ორგანიზების სქემა

მ. 1:1000

ქალაქ თბილისის მუნიციპალიტეტის საჯარო სამართლის იურიდიული პირი – ქალაქ თბილისის მუნიციპალიტეტის ტრანსპორტისა და ურბანული განვითარების სააგენტო

წერილის ნომერი: **16-01240403147**
თარიღი: **09/02/2024**

ადრესატი: ქალაქ თბილისის მუნიციპალიტეტის სსიპ ქალაქ თბილისის მუნიციპალიტეტის არქიტექტურის სამსახური
მისამართი: შარტავას 7

სსიპ-ქალაქ თბილისის მუნიციპალიტეტის არქიტექტურის სამსახურის უფროსს
თეიმურაზ ბოლოთაშვილს

ბატონო თეიმურაზ,

2024 წლის 6 თებერვლის N 17-01240373705-16 წერილის პასუხად, რომელიც შეეხება ქალაქ თბილისში, ჩარგლის ქუჩა N73-ში მდებარე მიწის ნაკვეთზე (ს/კ: 01.12.06.001.091) მრავალფუნქციური კომპლექსი/შენობის არქიტექტურული პროექტის (AR11002980) შეთანხმების საკითხს, გაცნობებთ:

სსიპ - ტრანსპორტისა და ურბანული განვითარების სააგენტომ შეისწავლა წარმოდგენილი პროექტი და სატრანსპორტო დოკუმენტაცია. დოკუმენტაცია შეიცავს ხარვეზს:

- დაგეგმილი არქიტექტურული პროექტის საპროექტო გენგეგმა და წარმოდგენილი, შეთანხმებული საგზაო მოძრაობის ორგანიზების სქემა არ შეესაბამება ერთმანეთს (**სხვაობები:** საქვეითო და სამანქანო სავალი ნაწილი შესაბამისი პარამეტრებით). შესაბამისად, არქიტექტურული პროექტის საპროექტო გენგეგმა და საგზაო მოძრაობის ორგანიზების სქემა სრულად შესაბამისობაში მოვიდეს ერთმანეთთან.

შესაბამისად, სსიპ-ტრანსპორტისა და ურბანული განვითარების სააგენტო ამ ეტაპზე მოკლებულია პოზიციის დაფიქსირების შესაძლებლობას. სააგენტო პოზიციას დააფიქსირებს ხარვეზის გამოსწორებისა და მასალის წარმოდგენის შემდეგ.

პატივისცემით,

ოთარ ჩიტიძე

სააგენტოს უფროსი (მოვალეობის შემსრულებელი)

გამოყენებულია კვალიფიციური
ელექტრონული ხელმოწერა/
ელექტრონული შტამპი

ქალაქ თბილისის მუნიციპალიტეტის საჯარო სამართლის იურიდიული პირი – ქალაქ თბილისის მუნიციპალიტეტის ტრანსპორტისა და ურბანული განვითარების სააგენტო

წერილის ნომერი: **16-01231252397**
თარიღი: **05/05/2023**

ადრესატი: გიორგი კახაძე
პირადი ნომერი: 01024084814
მისამართი: თბილისი ზ.ფანასკერტელ-ციციშვილის ქ. N 9 ბ. 78

ბატონო გიორგი,

ქალაქ თბილისის მუნიციპალიტეტის სსიპ - ქალაქ თბილისის მუნიციპალიტეტის ტრანსპორტისა და ურბანული განვითარების სააგენტომ განიხილა თქვენი, 2023 წლის 2 მაისის № 01231224195-16 განცხადება, რომელთან დაკავშირებითაც გაცნობებთ შემდეგს:

დაკმაყოფილდეს 2023 წლის 2 მაისის № 01231224195-16 განცხადება და შეთანხმდეს ქალაქ თბილისში, ქუჩა ჩარგალი , N 73 ; ქალაქი თბილისი , ქუჩა ჩარგალი , N 73 , მიმდებარედ (ნაკვეთი 01/027)-ში არსებულ მიწის ნაკვეთზე (საკადასტრო კოდი: 01.12.06.001.091) საგზაო მოძრაობის ორგანიზების სქემა თანდართულ ბმულზე არსებული დანართის შესაბამისად.

ასევე გაცნობებთ, რომ საჭიროების შემთხვევაში, სსიპ ტრანსპორტისა და ურბანული განვითარების სააგენტო იტოვებს უფლებამოსილებას, მოითხოვოს სამუშაოების პერიოდში არსებული სიტუაციის საგზაო მოძრაობის ორგანიზების სქემის ალტერნატიული ვარიანტის წარმოდგენა.

სამუშაოების მიმდინარეობის პერიოდში, საგზაო მოძრაობის ორგანიზების დროებითი სქემის მიხედვით გათვალისწინებული საგზაო ნიშნები უნდა განთავსდეს მოძრავ დგარზე, რათა არ დაზიანდეს მიმდებარე ტერიტორიაზე არსებული ინფრასტრუქტურა.

იმ შემთხვევაში, თუ სამუშაოებისათვის საჭირო დროებითი და არსებული საგზაო ნიშნები ეწინააღმდეგება/ხელს უშლის ერთმანეთს, საჭიროა უკვე არსებული საგზაო ნიშნები შეიფუთოს, ხოლო სამუშაოს დასრულებისთანავე დემონტაჟი უნდა გაუკეთდეს დროებით დამონტაჟებულ საგზაო მოძრაობის ორგანიზების ტექნიკურ საშუალებებს და ქუჩის სავალი ნაწილი (ყველა შეფუთული ნიშნის ჩათვლით) მოყვანილი იქნას პირვანდელ მდგომარეობაში.

დამატებით გაცნობებთ, რომ თუ მშენებლობის პერიოდში, საპროექტო ტერიტორიის მიმდებარედ, ხორციელდება სხვა სამშენებლო სამუშაოები და დროებითი საგზაო ნიშნები, რომლებიც განთავსებულია სხვა, ნებართვის მქონე, შემსრულებელი კომპანიის მიერ და კვეთს/ეწინააღმდეგება თქვენს მიერ დასამონტაჟებელ საგზაო ნიშნებს, დროებითი საგზაო ნიშნები დაიტანოთ საჭიროებისამებრ და აუცილებლობის

შემთხვევაში, სამუშაოები განახორციელოთ უკვე განთავსებული დროებითი საგზაო ნიშნების გამოყენებით. ხოლო, სხვა შემსრულებლის მიერ, სამუშაოების დასრულებისა და ნიშნების დემონტაჟის შემთხვევაში, უზრუნველყოთ თქვენი საგზაო ნიშნების სრულად მოხსნა, მოცემული პირობების შესაბამისად.

საგზაო მოძრაობის ორგანიზების სქემის ცვლილება საჭიროებს შეთანხმებას სააგენტოსთან.

გადაწყვეტილების გასაჩივრება, დაინტერესებული მხარის მიერ, შესაძლებელია ამ გადაწყვეტილების გაცნობიდან ერთი თვის ვადაში ქალაქ თბილისის მუნიციპალიტეტის მერთან (მისამართი: ჟ. შარტავას ქუჩა N7) კანონმდებლობით დადგენილი წესით.

დანართი: სსიპ - ტრანსპორტისა და ურბანული განვითარების სააგენტოს მიერ შეთანხმებული საგზაო მოძრაობის ორგანიზების სქემები იხილეთ თანდართულ ბმულზე :

https://cloud.tbilisi.gov.ge/index.php/s/R9BLpiezgYLVHJR

პატივისცემით,

გამოყენებულია კვალიფიციური
ელექტრონული ხელმოწერა/
ელექტრონული შტამპი

ვიქტორ წილოსანი

სააგენტოს უფროსი

საქართველოს შინაგან საქმეთა სამინისტროს
საპატრულო პოლიციის დეპარტამენტი

MINISTRY OF INTERNAL AFFAIRS OF GEORGIA
PATROL POLICE DEPARTMENT

MIA 1 23 01290775

08/05/2023

მოქ: პაკელიანი ბაგრატ
თბილისი, სოხუმი ი.ჭავჭავაძის ქ. N 50
თქვენს 2023 წლის 05 მაისი განცხადებაზე

ასლი: შსს საპატრულო პოლიციის დეპარტამენტის
ქ. თბილისის მთავარ სამმართველოს

შსს საპატრულო პოლიციის დეპარტამენტში განხილულ იქნა თქვენი განცხადება, რომელშიც ითხოვთ ქ.თბილისში, ქუჩა ჩარგალი N 73 მიმდებარედ (ნაკვეთი 01/027)-ში არსებულ მიწის ნაკვეთზე (საკადასტრო კოდი: 01.12.06.001.091) სამშენებლო დამცავი ღობის მშენებლობის და საგზაო-სატრანსპორტო ინფრასტრუქტურის ნაკადების მიმართულების საგზაო მოძრაობის ორგანიზაციის წარმოდგენილი დროებითი და მუდმივი სქემების შეთანხმებას.

ვითვალისწინებთ რა, ს.ს.ი.პ. ტრანსპორტისა და ურბანული განვითარების სააგენტოს (05.05.23წ 16-01231252397) თანხმობას შსს საპატრულო პოლიციის დეპარტამენტი ითანხმებს (საგზაო მოძრაობის უსაფრთხოების კუთხით) წარმოდგენილ დროებითი და მუდმივი მოძრაობის ორგანიზაციის სქემებს და არ არის წინააღმდეგი განახორციელოთ აღნიშნული სამუშაოები შემდეგი პირობების დაცვით:

- ქვეითად მოსიარულეთა უსაფრთხოების მიზნით დამცავი ღობის ფარგლებში მოეწყოს ქუჩის სავალი ნაწილის მხრიდან ქვეითად მოსიარულეთა ბილიკი, ღობე გზის სავალი ნაწილის მხრიდან გადაიხუროს და ღამის საათებში განათდეს;
- სამშენებლო ობიექტზე მისასვლელი გზა (სამუშაოების განხორციელების პროცესში) აღიჭურვოს მოძრაობის რეგულირების ტექნიკური საშუალებებით შეთანხმებული სქემების შესაბამისად, ხოლო მიმდებარე ტერიტორიაზე არსებულ მოძრაოის ორგანიზების ტექნიკურ საშუალებებს გაუკეთდეს დროებით დემონტაჟი ან შეიფუთოს;
- საგზაო მოძრაობის რეგულირებისთვის და ფეხით მოსიარულეთა უსაფრთხო გადაადგილების მიზნით სამუშაოების მწარმოებლის მიერ გამოყოფილ იქნეს სპეც. ტანსაცმლით და ალმით აღჭურვილი საჭირო რაოდენობის თანამშრომელი;
- დაცული იქნას გზის სავალი ნაწილის სისაუფთავე, არ დაუშვათ სამშენებლო მასალისა და ტექნიკის გზის სავალ ნაწილზე განთავსება;


0190, თბილისი, ნოე რამიშვილის ქ. №38
№38, Noe Ramishvili St. 0190, Tbilisi, Georgia
ტელ./Tel.: (+995 032) 2 41 42 42
ფაქსი/Fax: (+995 032) 2 41 85 02
E-mail: patrolinfo@mia.gov.ge

- სამუშაოების დასრულებისთანავე ფეხით მოსიარულეთა ბილიკი მოყვანილ იქნას პირვანდელ მდგომარეობაში, დროებითი მოძრაობის რეგულირების ტექნიკურ საშუალებებს გაუკეთდეს დემონტაჟი და გზის მიერთების ადგილები აღიჭურვოს მოძრაობის რეგულირების ტექნიკური საშუალებებით შეთანხმებული საგზაო მოძრაობის ორგანიზაციის სქემების შესაბამისად;
- სამუშაოების დაწყების შესახებ წინასწარ ეცნობოს ქ. თბილისის მუნიციპალიტეტის მერიის სსიპ ქონების მართვის სააგენტოს და შსს საპატრულო პოლიციის დეპარტამენტის სამორიგეო ნაწილს (241–85–04; 241–85–05).

მეორე ადრესატს: გთხოვთ, უზრუნველყოთ კონტროლის დაწესება წერილში მითითებულ პირობების შესრულებაზე და მოძრაობის რეგულირების ტექნიკური საშუალებების განთავსების მდგომარეობაზე. შეუსრულებლობის შემთხვევაში გაატარეთ ზომები საქართველოს ადმინისტრაციულ სამართალდარღვევათა კოდექსის 134 მუხლით გათვალისწინებული მოთხოვნების შესაბამისად.

დანართი: სქემა 1 ფაილად

საპატრულო პოლიციის დეპარტამენტი /
საორგანიზაციო სამმართველო / საგზაო მოძრაობის
ზედამხედველობის განყოფილება
განყოფილების უფროსი
ბარბაქაძე დავით

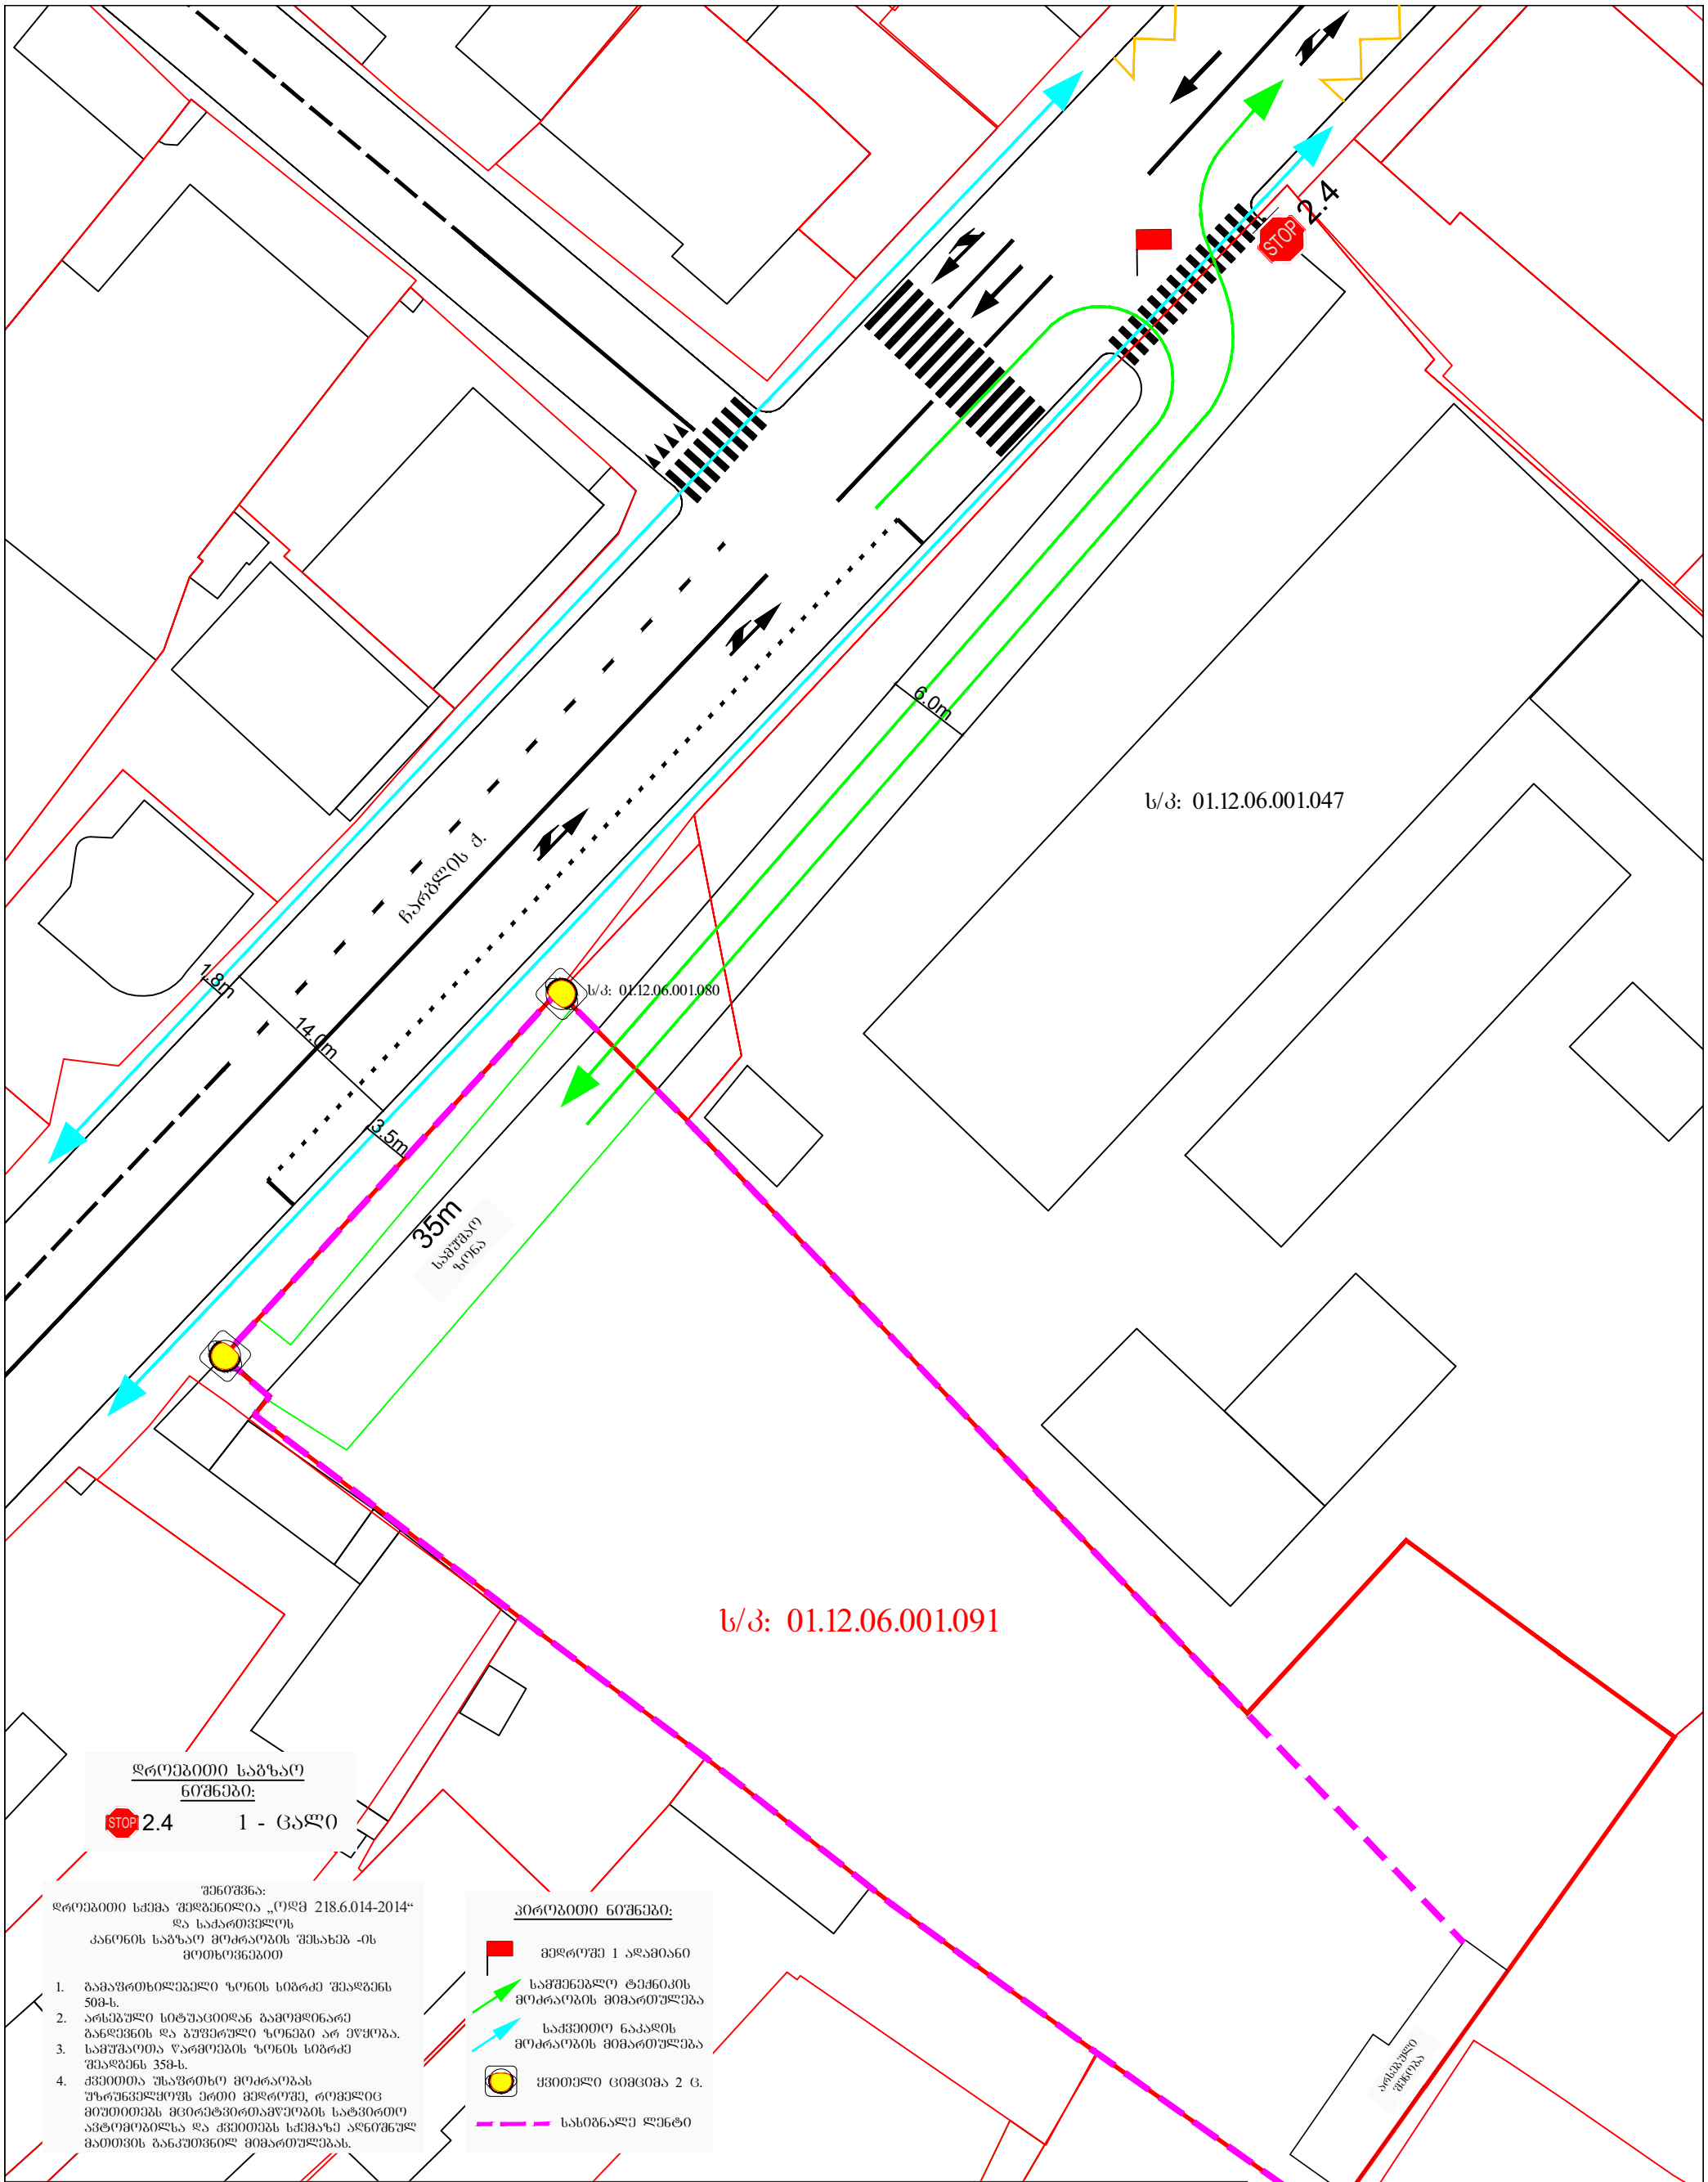

ქალაქი თბილისი, ქუჩა ჩარბალი, N73; ქალაქი თბილისი, ქუჩა ჩარბალი, N73, მიმდებარედ (ნაკვეთი 01/027); ს/კ: 01.12.06.001.091; მრავალფუნქციური კომპლექსი/შენობის მშენებლობა (IV კლასი) საგზაო მოძრაობის ორგანიზების დროებითი სქემა (დროებითი სამშენებლო ღობის მონტაჟი-დემონტაჟი)	საგზაო მოძრაობის ორგანიზების დროებითი სქემა მ. 1:1000

ს/კ: 01.12.06.001.047

ს/კ: 01.12.06.001.080

ს/კ: 01.12.06.001.091

ჩაურჭდეს ქ.

18m

14.0m

3.5m

6.0m

35m
საავტობუსო
ფერმა

2.4

STOP


1

1


2

2

კვეთი I-I

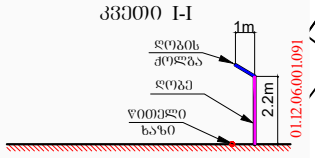

კვეთი II-II

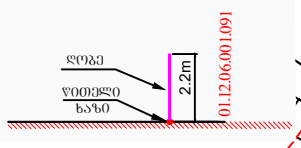

დროებითი საგზაო ნიშნები:




1 - ცალი

შენიშვნა:
დროებითი სქემა შედგენილია „ოდმ 218.6.014-2014 “ და საქართველოს კანონის საგზაო მოძრაობის შესახებ -ის მოთხოვნებით

1. სამუშაოთა წარმოების ზონის სიგრძე შეადგენს 35მ-ს.
2. ქვეითთა უსაფრთხო მოძრაობა უზრუნველყოფილია ქოლგებიანი დროებითი ღობით. მედროშე კი მიუთითებს მცირეტვირთამწეობის სატვირთო ავტომობილს სქემაზე აღნიშნულ მისთვის განკუთვნილ მიმართულებას

პერობითი ნიშნები:

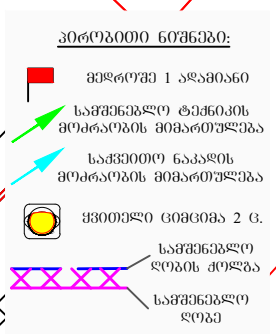

ქალაქი თბილისი, ჭუჩა ჩარბალი, N73; ქალაქი თბილისი, ჭუჩა ჩარბალი, N73, მიმდებარედ (ნაკვეთი 01/027);
ს/კ: 01.12.06.001.091;
მრავალფუნქციური კომპლექსი/შენობის მშენებლობა (IV კლასი)
საგზაო მოძრაობის ორგანიზების დროებითი სქემა
(მშენებლობის პერიოდში)

საგზაო მოძრაობის ორგანიზების დროებითი სქემა

მ. 1:1000

სანოტარო მოქმედების რეგისტრაციის ნომერი	N230554620
სანოტარო მოქმედების რეგისტრაციის თარიღი	01.05.2023 წ
სანოტარო მოქმედების დასახელება	**ხელმოწერის ნამდვილობის დამოწმება**
ნოტარიუსი	**ნანი სიდამონიძე**
სანოტარო ბიუროს მისამართი	**ქ. თბილისი, დ.გურამიშვილის გამზ #27**
სანოტარო ბიუროს ტელეფონი	593-32-67-97
სანოტარო მოქმედების ინდივიდუალური ნომერი	03689205784323

სანოტარო მოქმედებისა და სანოტარო აქტის შესახებ ინფორმაციის (მისი შექმნის, შეცვლის და/ან გაუქმების შესახებ) მიღება–გადამოწმება შეგიძლიათ საქართველოს ნოტარიუსთა პალატის ვებ–გვერდზე: www.notary.ge ასევე შეგიძლიათ დარეკოთ ტელეფონზე: +995(32) 2 66 19 18

ორიათას ოცდასამი წლის პირველ მაისს მე, ნოტარიუსი ნანი სიდამონიძეს რომლის სანოტარო ბიურო მდებარეობს მისამართზე: ქ. თბილისი, დ. გურამიშვილის გამზ. №27-ში, მომმართა _ **გიორგი გამყრელიძემ (დაბ. 25/03/1977წ. პ # 01022002991, მისამართი :** საქართველო, ქალაქი თბილისი, ზღვისუბნის დასახლება, XI მიკრო/რაიონი, I კვარტალი, კორპუსი 16, ბინა 38) რომელმაც წარმოადგინა დოკუმენტი ერთ ეგზემპლიარად და მოითხოვა მასზე თავისი ხელისმოწერის ნამდვილობის სანოტარო წესით დამოწმება.

მე შევამოწმე მისი ქმედუნარიანობა და ვადასტურებ, რომ მის ქმედუნარიანობაში ეჭვის შეტანის საფუძველი არ გამაჩნია. ამის შემდეგ დავადგინე მისი ნების გამოვლენის ნამდვილობა და განვუმარტე, რომ ნოტარიუსი ამოწმებს დოკუმენტზე ხელმოწერის ნამდვილობას და პასუხს არ აგებს მის შინაარსზე და მასში მოყვანილ ფაქტებზე. ასევე განვუმარტე სანოტარო მოქმედებათა შესრულების წესის შესახებ ინსტრუქციის მე-2 თავის მე-15 მუხლის მე-8 პუნქტი, რომლითაც ნოტარიუსს არ ეკისრება პასუხისმგებლობა წინამდებარე დოკუმენტი კანონმდებლობასთან შეუსაბამისობის ან ხელმომწერის ნების არაადეკვატურად ასახვის გამო (1 ხელმოწერა).

გადახდილია სანოტარო საზღაური: 6.00 ლარი, თანახმად „სანოტარო მოქმედებათა შესრულებისათვის საზღაურისა და საქართველოს ნოტარიუსთა პალატისთვის დადგენილი საფასურის ოდენობების, მათი გადახდევინების წესისა და მომსახურების ვადების“ შესახებ საქართველოს მთავრობის დადგენილების (2011წლის 29 დეკემბერი, №507) 31-ე მუხლისა , დღგ 1,08 ლარი და რეესტრში რეგისტრაციის საფასური 5 ლარი თანახმად საქართველოს მთავრობის დადგენილების (2011წლის 29 დეკემბერი, №507) 39-ე მუხლისა, სულ 12,08 ლარი .

ნოტარიუსი / ნანი სიდამონიძე/

გიორგი გამყრელიძე პ/ნ 01022002991, ქალაქ თბილისში, ჩარგლის ქუჩა #73-ში მდებარე მიწის ნაკვეთის (საიდენტიფიკაციო კოდი #01.12.06.001.047) და მასზე მიმაგრებული უძრავი ქონების თანამესაკუთრე, თანახმა ვარ, რომ შპს "კავკასიის საერთაშორისო უნივერსიტეტმა" (საიდენტიფიკაციო კოდი 201951637), როგორც ჩვენს თანასაკუთრებაში არსებულ უძრავი ქონების თანამესაკუთრემ, განახორციელოს შემდეგი უფლებამოსილება:

1. ააშენოს საუნივერსიტეტო საქმიანობისთვის აუცილებელი ახალი შენობა განაშენიანების ფართით 1000-1500 კვ/მ მიწაზე.
2. ჩაატაროს სამეცნიერო-კვლევითი, საინჟინრო-გეოლოგიური და საპროექტო სამუშაოები;
3. მიწის ნაკვეთზე განსახორციელებელი საპროექტო და სამშენებლო საქმიანობის მიზნით იყოს ჩვენი წარმომადგენელი ქ. თბილისის მუნიციპალიტეტის არქიტექტურის სამსახურში, ზედამხედველობის სამსახურში, ადგილობრივი თვითმმართველობის ნებისმიერ სტრუქტურულ სამსახურებში, საჯარო რეესტრის ეროვნულ სააგენტოში, არქივში, ყველა ადმინისტრაციულ ორგანოში, შეიტანოს განცხადება, გამოითხოვოს პასუხები, დაფიქსირდეს დამკვეთად, გადაიხადოს მოსაკრებლები, თავისი სახსრებით დაფაროს ჯარიმები და განახორციელოს კანონით განსაზღვრული ყველა სახის ქმედება;
4. აღნიშნული მინდობილობით გათვალისწინებული უფლებამოსილება განახორციელოს წარმომადგენლის (არქიტექტორი) ბაგრატ პაკელიანის (პ/ნ 62001024700) ან სხვა მესამე პირის მეშვეობით.
5. შპს "კავკასიის საერთაშორისო უნივერსიტეტი" უფლებამოსილია თანასაკუთრებაში არსებულ მიწაზე განახორციელოს საპროექტო და სამშენებლო სამუშაოები (ახალი მშენებლობა, სადემონტაჟო სამუშაოები, კორექტირება და სხვა, რომელიც გათვალისწინებულია კანონით და კანონქვემდებარე აქტებით), რისთვისაც არ საჭიროებს თანამესაკუთრეების დამატებით თანხმობას;
6. შპს "კავკასიის საერთაშორისო უნივერსიტეტი" უფლებამოსილია მის საკუთრებაში არსებულ მომიჯნავე მიწის ნაკვეთზე (საკადასტრო კოდი 01.12.06.001.091) განახორციელოს სპორტული დარბაზის მშენებლობა და საჭიროების შემთხვევაში, გამოიყენოს საერთო საკუთრებაში არსებული მიწის ნაკვეთი სარგებლობის უფლებით (მისასვლელი გზა, კომუნიკაციების გაყვანა და ა.შ.);
7. შპს "კავკასიის საერთაშორისო უნივერსიტეტი" უფლებამოსილია მის საკუთრებაში არსებული მომიჯნავე მიწის ნაკვეთი გააერთიანოს ჩვენს თანასაკუთრებაში არსებულ მიწის ნაკვეთთან;
8. შპს "კავკასიის საერთაშორისო უნივერსიტეტი" უფლებამოსილია იყოლიოს თავისი წარმომადგენელი და გადასცეს მას რწმუნებულება ზემოთხსენებული საქმიანობის განხორციელების მიზნით.

შპს კავკასიის საერთაშორისო უნივერსიტეტი
LLC CAUCASUS INTERNATIONAL UNIVERSITY
თბილისი 0141, ჩარგლის ქ N73 / 73 Chargali str. Tbilisi 0141
ტელ/Tel: (+995 32) 2611298, ფაქსი/Fax:(+995 32) 2611006
ciu@ciu.edu.ge, www.ciu.edu.ge

CIU № 00009137

02/05/2023

რწმუნებულება

შპს „კავკასიის საერთაშორისო უნივერსიტეტი“-ს (ს/კ 201951637) წარმომადგენლობაზე უფლებამოსილი პირი, კანცლერი ვახტანგ წივწივაძე უფლებამოსილებას ვაძლევ გიორგი კახაძეს (პ/ნ 01024084814), უნივერსიტეტისა და უძრავი ქონების თანამესაკუთრეთა სახელით (ნოტარიულად დამოწმებული მინდობილობით მინიჭებული გადანდობის უფლების საფუძველზე), განახორციელოს ჩარგლის ქ. #73-ში მდებარე მიწაზე უნივერსიტეტის საჭიროებისათვის ასაშენებელი ფართის სამშენებლო პროექტის შეთანხმების პროცესში ყველა საჭირო ღონისძიება ქ. თბილისის მერიის სამსახურებში (არქიტექტურის, ურბანული, ზედამხედველობის და სხვა) და სხვა ადმინისტრაციულ ორგანოებში (მიმართოს განცხადებით, შეათანხმოს სატრანსპორტო, ურბანული, დენდროლოგიური, სამშენებლო და სხვა პროექტები, ატვირთოს საჭირო დოკუმენტები), განახორციელოს კანონით განსაზღვრული ყველა საჭირო ქმედება, რაც აუცილებელია სამშენებლო პროექტის შეთანხმებისთვის. ხელი მოაწეროს ყველა საჭირო დოკუმენტს მარწმუნებლის სახელით და შეასრულოს ნებისმიერი მოქმედება, რაც უკავშირდება აღნიშნულ დავალებას.
რწმუნებულება მოქმედებს მშენებლობის პროცესის დასრულებამდე და ექსპლუატაციაში მიღებამდე.

კავკასიის საერთაშორისო უნივერსიტეტის
კანცლერი ვახტანგ წივწივაძე