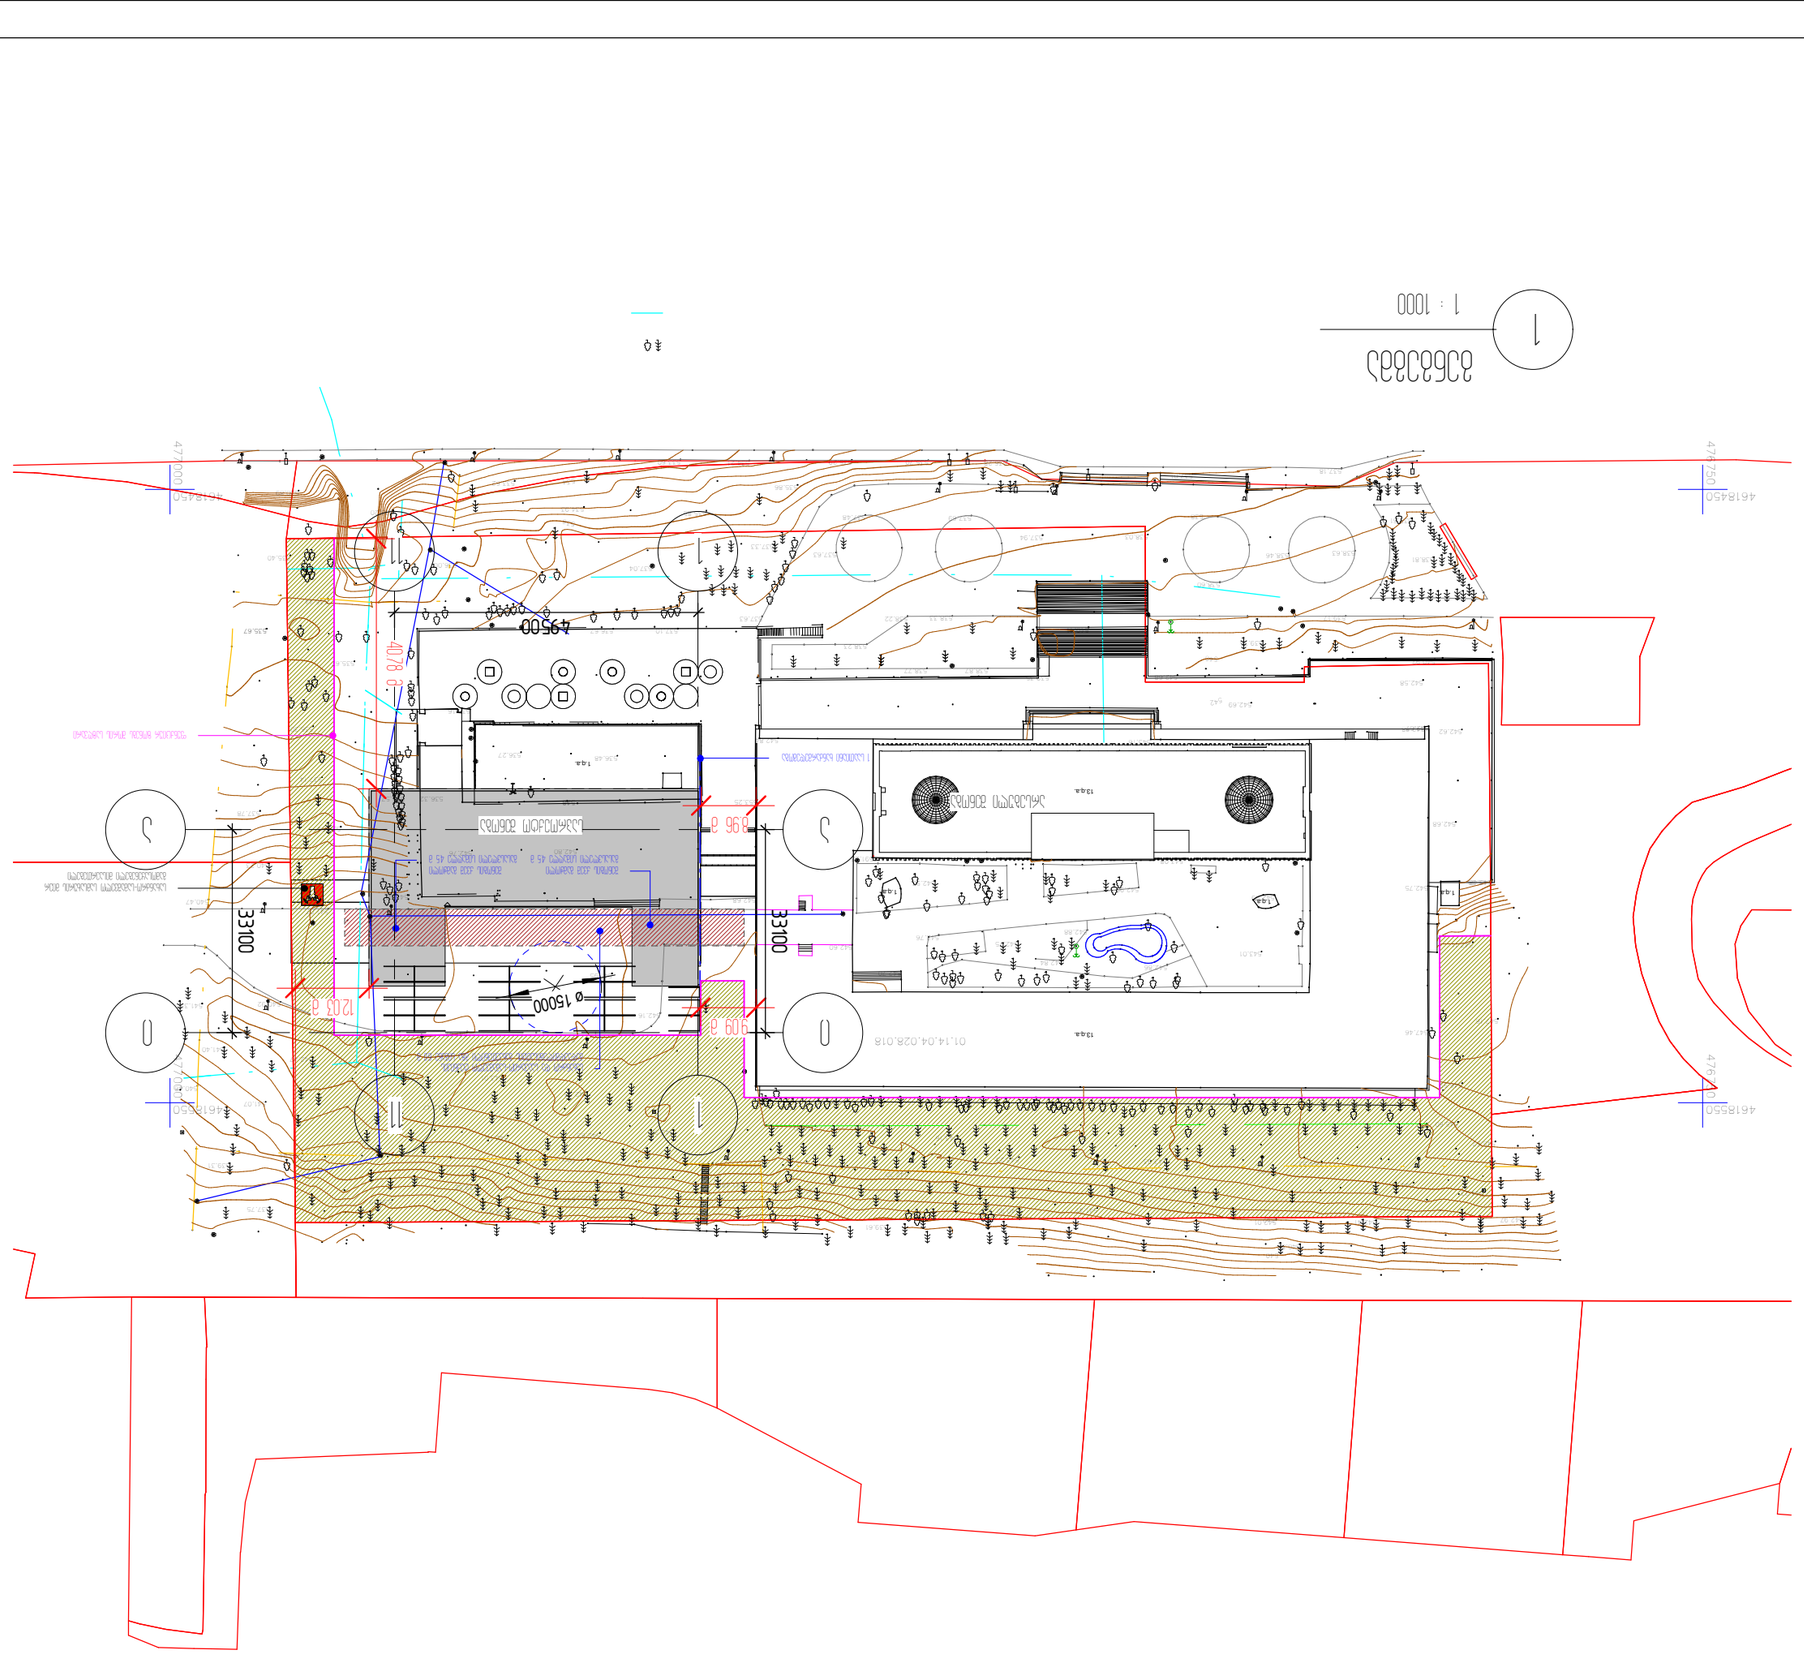

538

540

540

542
542

544

534

536

53480

540

542

542

01.14.04.028.018

4618550

476750

1.q.a.

1.q.a.

13.q.a.

1.q.a.

1.q.a.

4618450

476750

4618550

477000

4618450

477000

13.q.a.

553.25

591.33

539.31
537.75

538.29

538.91

539.52

540.27

541.49

541.22

539.61

541.41 540.92

540.88

542.41 542.01 542.97

544.53

542.30

542.68

540.92

541.47

541.95
542.16

542.60

542.96

542.98

543.01

542.47

541.35

540.46

541.07

541.40

540.94

542.47

542.12 542.63

542.80 542.76

542.76

542.53

542.90
543.08

542.99

543.01

542.76

542.70

542.75
542.84
542.88

542.86

543.01

543.16

543.93 543.23

543.17

544.18

544.23

546.59

545.60
545.67

547.46

547.16

547.11

542.75

543.384

542.68

542.67

542.58

542.62 542.68

542.69

542.68

543.16 542.84

540.41

538.60

537.69

537.01

537.18

536.28 535.70

538.03 537.94
539.75

540.92

539.17

538.61
538.81

538.63 538.46

539.35

538.87 538.77

538.23

538.33 538.22

537.63
537.48

537.63

537.04
537.10 536.67 534.21 533.60

535.20

535.86

535.85 534.93

533.62

536.00

535.67

537.14
538.64

535.67

540.47

541.07

540.23
536.30

536.16

536.27 536.48

535.44

537.78

537.33

535.40

530.89

535.29

541.38

536.32 536.57

a a

1

1

საპროექტო შენობა

არსებული შენობა

სახანძრო და საავარიო-სამაშველო ტექნიკის

გადაადგილებისათვის განკუთვნილი გზა სიგანე 6.0 მ

შენობის ქვეშ გამჭოლი

გასასვლელი სიმაღლე 4.5 მ

შენობის ქვეშ გამჭოლი

გასასვლელი სიმაღლე 4.5 მ

1 საათიანი ხანძარმედეგობა

სახანძრო-სამაშველო სამსახურის მიერ

გამოსაყენებელი მისაერთებელი

11

11

i i

8.96 m

9.09 m

12.03 m
40.78 m

33100

33100

ფუნქციურ ზონებს შორის საზღვარი

49500

ø 15000

თანამდებობა

A3

სტადია

ნახაზის დასახელება
პროექტის

სახელწოდება

დამკვეთი

მისამართი

ფურცელი რაოდენობა მასშტაბი

შპს

"თბილქალაქპროექტი"

s/k 01.14.04.028.18

სახელი გვარი ხელმოწერა
დირექტორი

პრ. მთ. არქ.

ავტორები

შეასრულა

ფორმატი თარიღი

a.p 1 : 1000

ე.მალუტაშვილი

ე.მალუტაშვილი
A004

gengema

საგანმანათლებლო დაწესებულება

სსიპ ი.ჯავახიშვილის სახელობის თბილისის

სახელმწიფო უნივერსიტეტი

ქ.თბილისი, უნივერსიტეტის ქუჩა #2

ე.მალუტაშვილი

ლ.ხუხაშვილი

2024.02.15

1 : 1000

გენგეგმა
1

შენიშვნები:

ექსპლიკაცია:

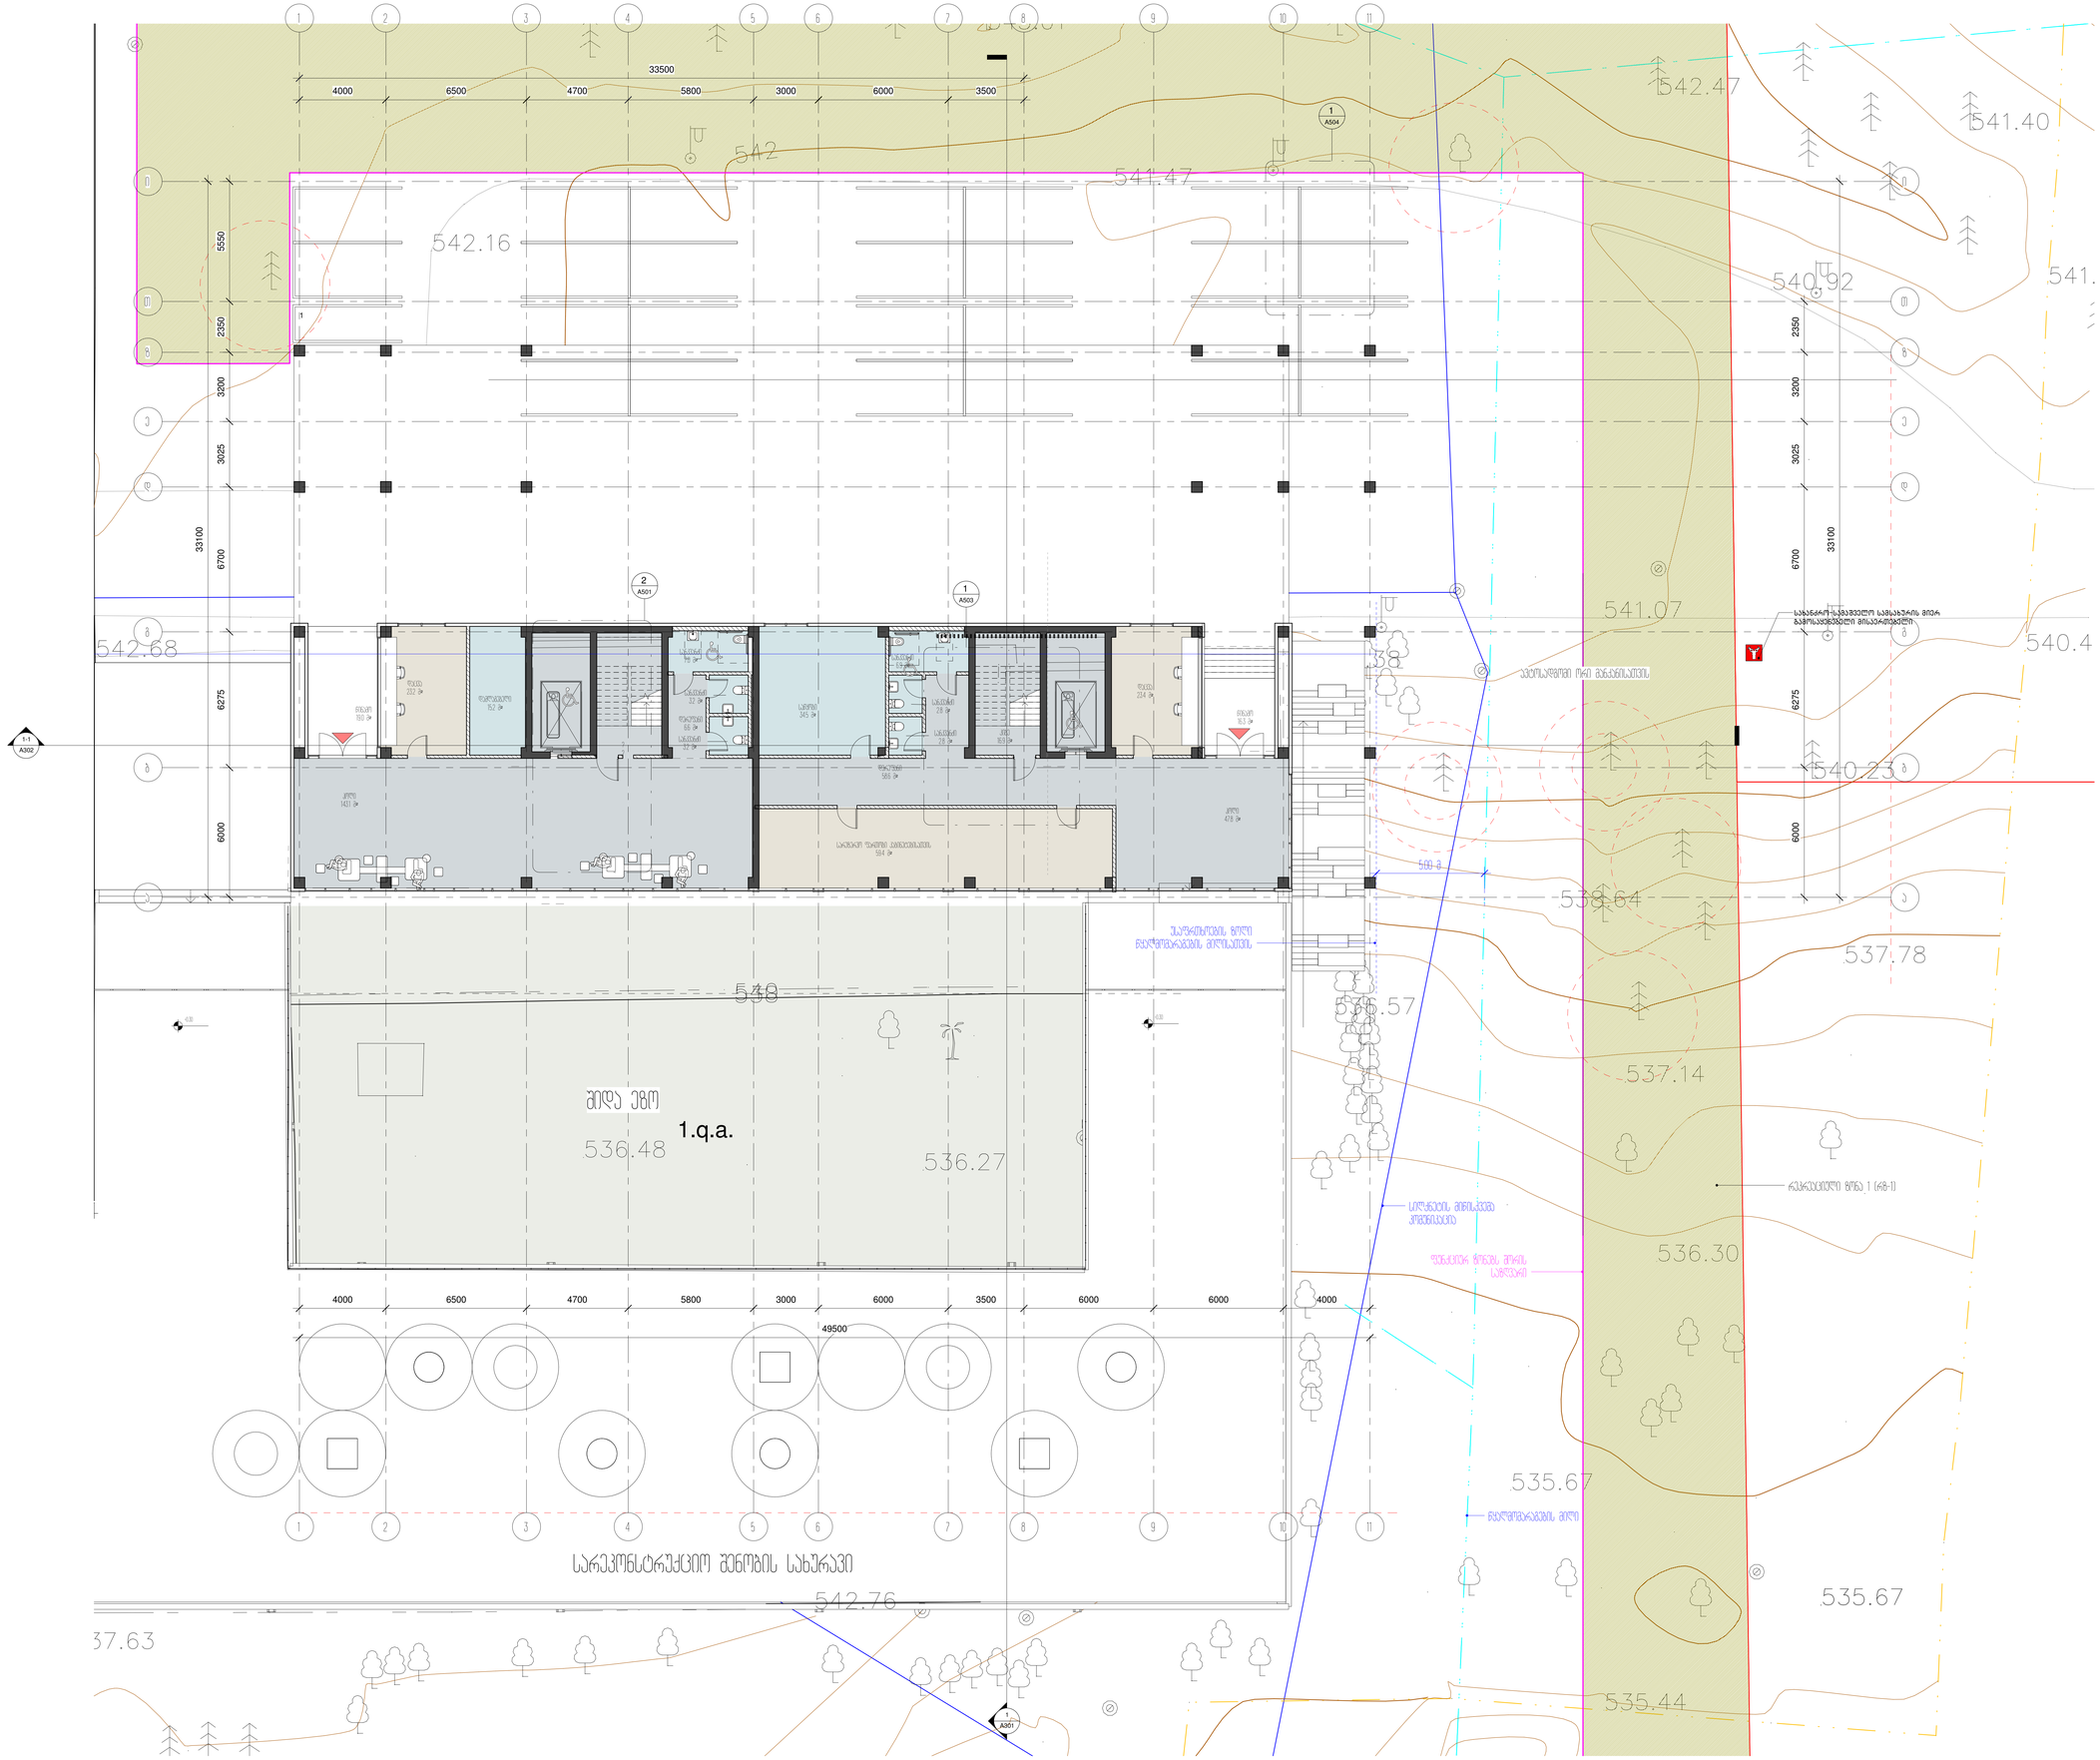

53480

542
1.q.a.

542.68

540.92

541.47

542.16

543.01

542.47

541.35
541.40

542.76

542.84

537.63

535.67

537.14
538.64

535.67

540.47

541.07

540.23

536.30

536.27 536.48

535.44

537.78

.38
536.57

a a

d d

g g

b b

2

2

4

4

5

5

6

6

7

7

8

8

1

1

1-1

A302

143.1 m²

ჰოლი

59.4 m²

სარეზერვო ფართობი კაბინეტებისათვის

58.6 m²

დერეფანი

4000 6500 4700 5800 3000 6000 3500 6000 6000 4000

2350 3200 3025 6700 6275 6000

3

3

1

A301
2.8 m²

სანკვანძი

2.8 m²

სანკვანძი

1

49500

5550 2350 3200 3025 6700 6275 6000

4000 6500 4700 5800 3000 6000 3500

33500

სარეკონსტრუქციო შენობის სახურავი

შიდა ეზო

+0.30 +0.30

ავტოსადგომი ორი მანქანისათვის

2
A501 1

A503

1

A504

silqnetis მიწისქვეშა

კომუნიკაცია

სახანძრო-სამაშველო სამსახურის მიერ

გამოსაყენებელი მისაერთებელი

9

9

10

10

11

11

e e

T T

i i

34.5 m²

საწყობი

16.9 m²

კიბე

23.4 m²

დაცვა

z z

?

?

6.9 m²

სანკვანძი

47.8 m²

ჰოლი

16.3 m²

წინამო

6.6 m²

დერეფანი

15.2 m²
დამლაგებელი

7.0 m²

სანკვანძი

3.2 m²

სანკვანძი

3.2 m²

სანკვანძი

19.0 m²

წინამო

23.2 m²

დაცვა

33100

ფუნქციურ ზონებს შორის

საზღვარი

33100

წყალმომარაგების მილი
5.00 m

უსაფრთხოების ზოლი

წყალმომარაგების მილისათვის

რეკრეაციული ზონა 1 (რზ-1)

თანამდებობა

A0

სტადია

ნახაზის დასახელება
პროექტის

სახელწოდება

დამკვეთი

მისამართი

ფურცელი რაოდენობა მასშტაბი

შპს

"თბილქალაქპროექტი"

s/k 01.14.04.028.18

სახელი გვარი ხელმოწერა
დირექტორი

პრ. მთ. არქ.

ავტორები

შეასრულა

ფორმატი თარიღი

a.p 1 : 100

ე.მალუტაშვილი

ე.მალუტაშვილი
A102

მიწისპირა სართულის გეგმა 0.00 ნიშნულზე

საგანმანათლებლო დაწესებულება

სსიპ ი.ჯავახიშვილის სახელობის თბილისის

სახელმწიფო უნივერსიტეტი

ქ.თბილისი, უნივერსიტეტის ქუჩა #2

ე.მალუტაშვილი

ლ.ხუხაშვილი

2024.02.15

შენიშვნები:

ექსპლიკაცია: