ი.მ. ლაშა ჯამბაზიშვილი

ქალაქი თბილისი, რაიონი სამგორი (ს/კ: 01.19.39.006.207 5763 კვ.მ)
მეს. სხივ ქალაქ თბილისის მუნიციპალიტეტი (ს/კ 204521794) საკუთრებაში არსებული არასასოფლო-სამეურნეო
დანიშნულების მიწის ნაკვეთის და მისი მიმდებარე ტერიტორიის ტოპოგრაფიული

გეგმა

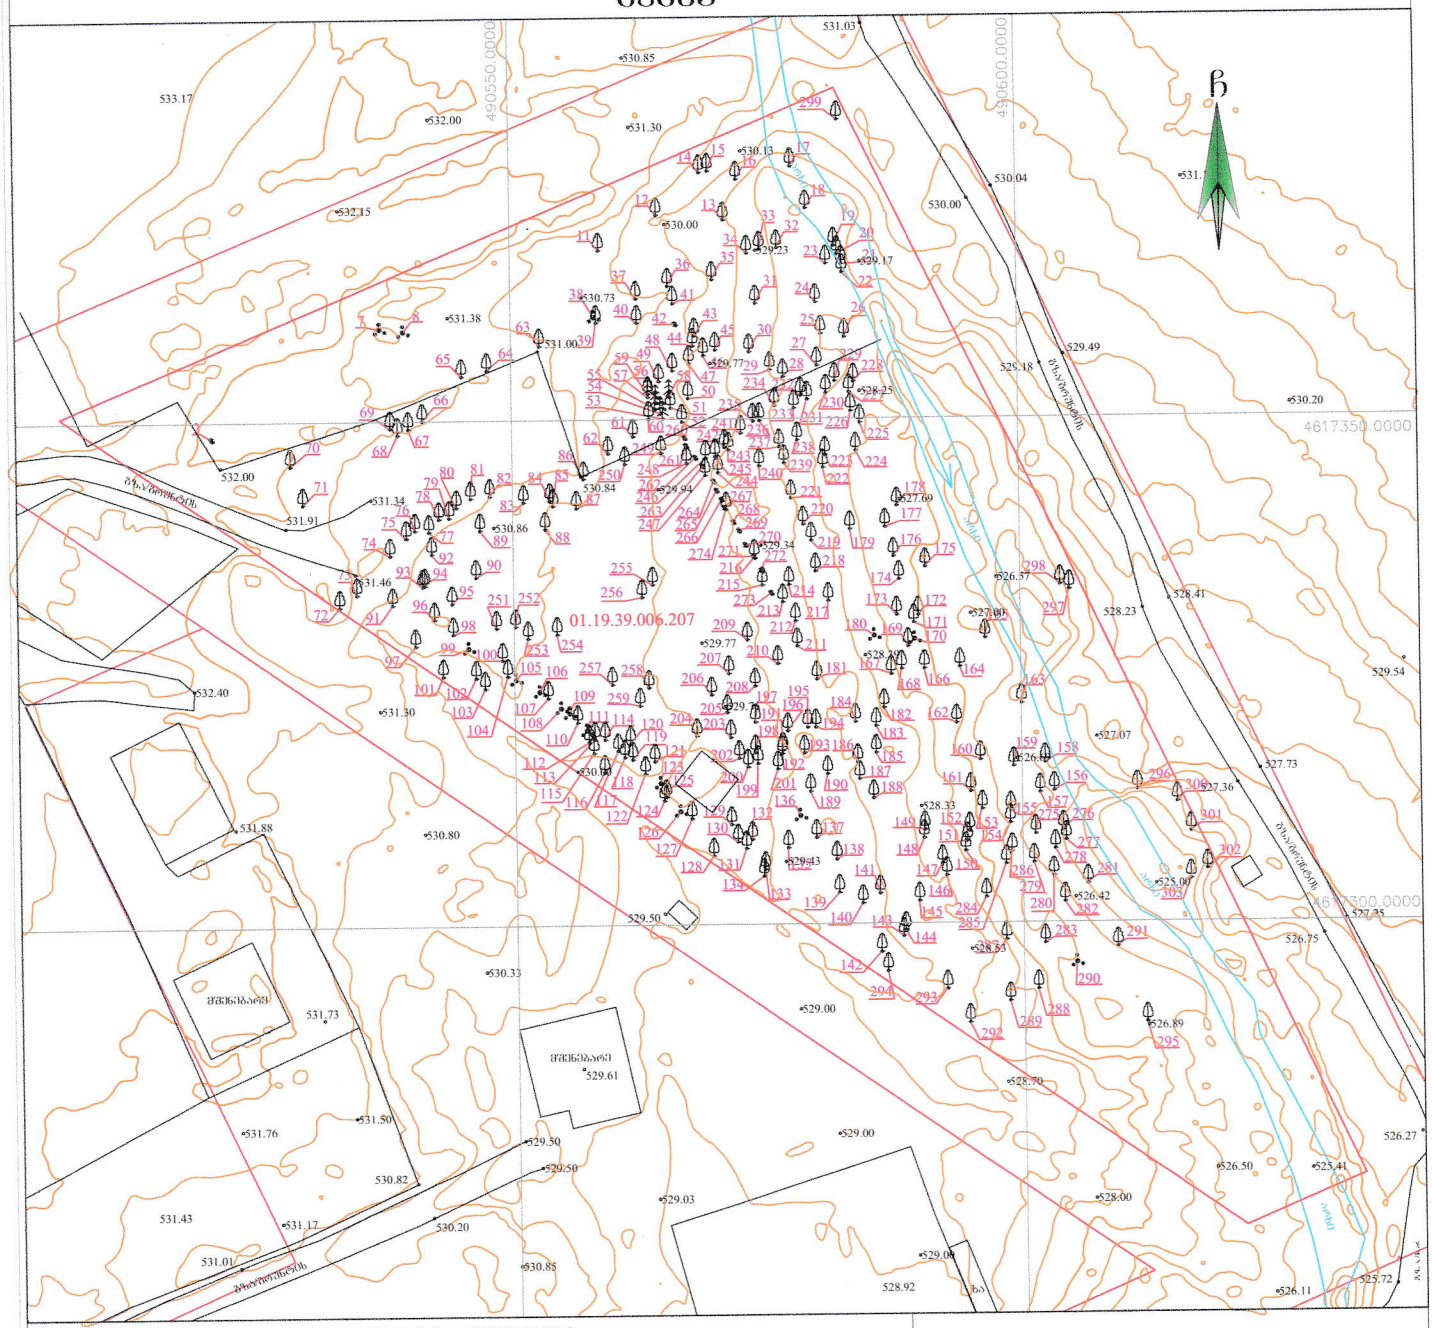

პირობითი აღნიშვნები

WGS 1984 -ის კოორდინატთა სისტემის UTM პროექცია

სახ.	საცხოვრ. შენობა
არასახ.	არასაცხ. შენობა
ფარდული	ფარდული
მშენ.	მშენებარე
სატრანსფორმატორო ჯიხური	სატრანსფორმატორო ჯიხური
ლია არასაცხოვრებელი შენობა	ლია არასაცხოვრებელი შენობა
ბეტონის ფუნდამენტზე ხის ლღობე	ბეტონის ფუნდამენტზე ლითონის ღობე
მავთულის ღობე	ხის ღობე
ქვიშელი	მავთულის ღობე
მაღალი ბეტონის ღობე	ქვიშელი
დაბალი ბეტონის ღობე	მაღალი ბეტონის ღობე
ფლატე	დაბალი ბეტონის ღობე
	ბორდიური

გზა ასფალტის საფარით	ბეტონის ბოძი
გზა მოხრეშილი	რკინის ბოძი
გზა ბეტონის საფარით	ხის ბოძი
რკინიგზა	500.52 სიმაღლის ნიშნული
წიწვოვანი ხე	მოცავი იზოხაზები
ფოთლოვანი ხე	დამპრავე იზოხაზები
ხილეკენკროვანი ხე	სამეთვალყურეო ჭები
მოქრილი ხე	ბალახი
ბაღჩა	ბუჩქი
ბოსტნეული	ბუჩქი ეკალიანი
ვაზი	ბუჩქნარი ბალახი

	წყალგაყვანილობა
	გაზ
	ჯ
	სან
	კბ
	თბ
	საგაზო ნიშანი

	ელ. გადამცემი ხაზი
	ძაბვა 10 კვ
	ძაბვა 0.4 კვ
	ბოძი
	დროშა
	ფანარი
	ჭაობი
	განათებული (არა)

ᲛᲬᲕᲠᲔ ᲠᲣᲙᲐᲖᲔ ᲓᲐᲤᲘᲥᲡᲘᲠᲔᲑᲣᲚᲘ ᲙᲝᲛᲣᲜᲘᲙᲐᲪᲘᲘᲡ ᲮᲐᲖᲔᲑᲘᲡ ᲡᲐᲙᲐᲓᲐᲡᲢᲠᲝ ᲡᲐᲖᲦᲕᲐᲠᲘ
01.01.834 რეგისტრირებული წყალგაყვანილობის ხაზის ძირითადი ცხრილი
წყალგაყვანილობის ცხრილი
ᲛᲬᲕᲠᲔ ᲠᲣᲙᲐᲖᲔ ᲓᲐᲤᲘᲥᲡᲘᲠᲔᲑᲣᲚᲘ ᲙᲝᲛᲣᲜᲘᲙᲐᲪᲘᲘᲡ ᲮᲐᲖᲔᲑᲘᲡ ᲡᲐᲙᲐᲓᲐᲡᲢᲠᲝ ᲡᲐᲖᲦᲕᲐᲠᲘ
ᲛᲘᲬᲘᲡ ᲡᲐᲛᲨᲐᲝᲔᲑᲘᲡ ᲨᲔᲡᲠᲣᲚᲔᲑᲘᲡᲐᲡ ᲨᲔᲐᲢᲧᲝᲑᲘᲜᲔᲗ ᲙᲝᲛᲣᲜᲘᲙᲐᲪᲘᲘᲡ ᲬᲐᲠᲛᲝᲛᲐᲓᲒᲔᲜᲚᲔᲑᲡ

შენიშვნა: რეგისტრირებული მიწის ნაკვეთის საკადასტრო საზღვარი
მომავლინაცვლ რეგისტრირებული მიწის ნაკვეთის საკადასტრო საზღვარი

ი.მ. ლაშა ჯამბაზიშვილი (ს/ნ 57001038103)
lasha-jambazishvili@mail.ru tel: 598 65 33 46

მისამართი: ქალაქი თბილისი, გალანი ა მიკრო კორ. 64 სადარბაზო IV. ბინა

	ლ. ჯამბაზიშვილი
აზომა	ლ. ჯამბაზიშვილი
	შპს. "ენნი გრუპი"
მასშტაბი: 1:500	08.06.2023წ.

გენ. გეგმა აბსოლუტური ნიშნული 0.00=531.50 მ. 1:300

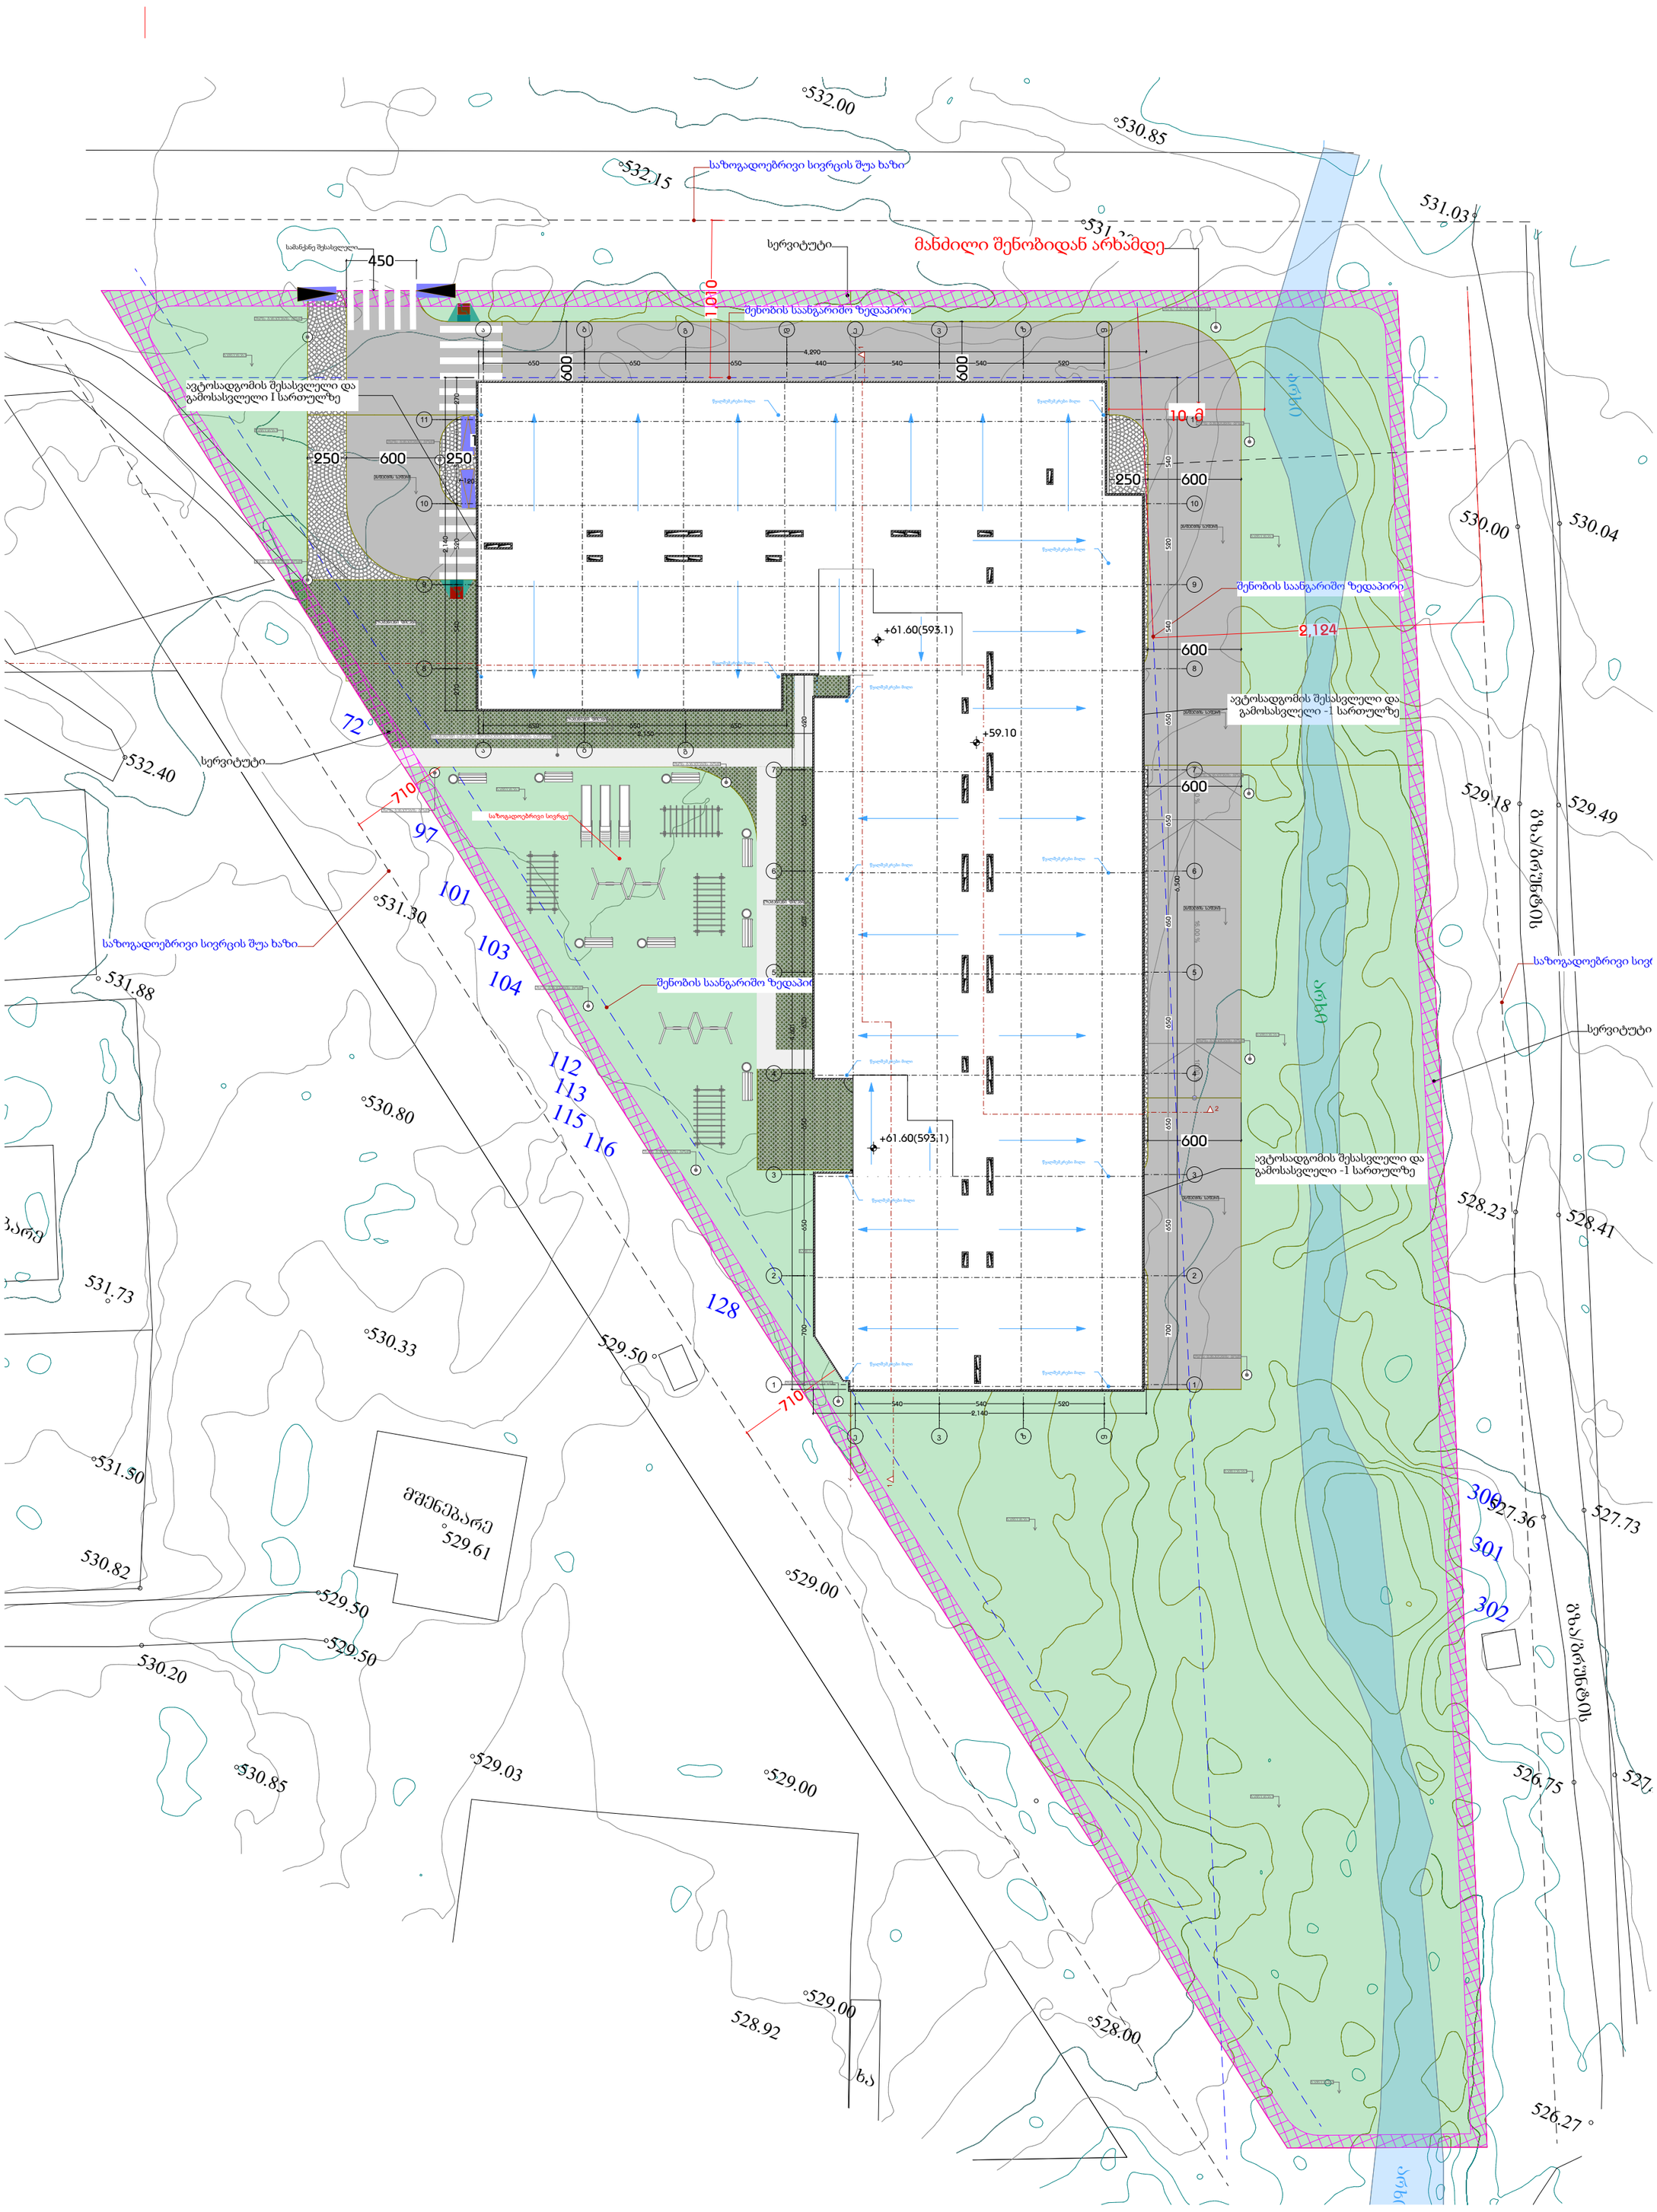

დამგეგმარებელი
DESIGNER IDENTIFICATION BLOCK
Room N13
მისამართი: უნივერსიტეტის ქ.25
www.R13.ge
@: contactR13@gmail.com
ს.კ. 405498750
დირექტორი
თორნიკე გვიანიძე
T: +995 591 51 31 61
T: +995 558 04 40 00

პროექტის დასახელება
PROJECT NAME

მრავალბინიანი საცხოვრებელი სახლი

დამკვეთი
CLIENT

პროექტის მისამართი
PROJECT ADDRESS
ქ.თბილისი, რაიონი სამგორი

ს/კ 01.19.39.006.207

ეტაპი
STAGE
არქიტექტურული პროექტი

ნახაზის სათაური
TITLE

შენიშვნა:

ფორმატი	მასშტაბი	ფურცლის N
PAPER SIZE A3	SCALE 1:	SHEET NO

არქიტექტორი
თორნიკე ბაკურიძე

არქიტექტორი
თორნიკე გვიანიძე

კონსტრუქტორი

დაამუშავა