
H=L/0.4=20/0.4=50.00

საზოგადოებრივი სივრცე - სკვერი

L=20 მ

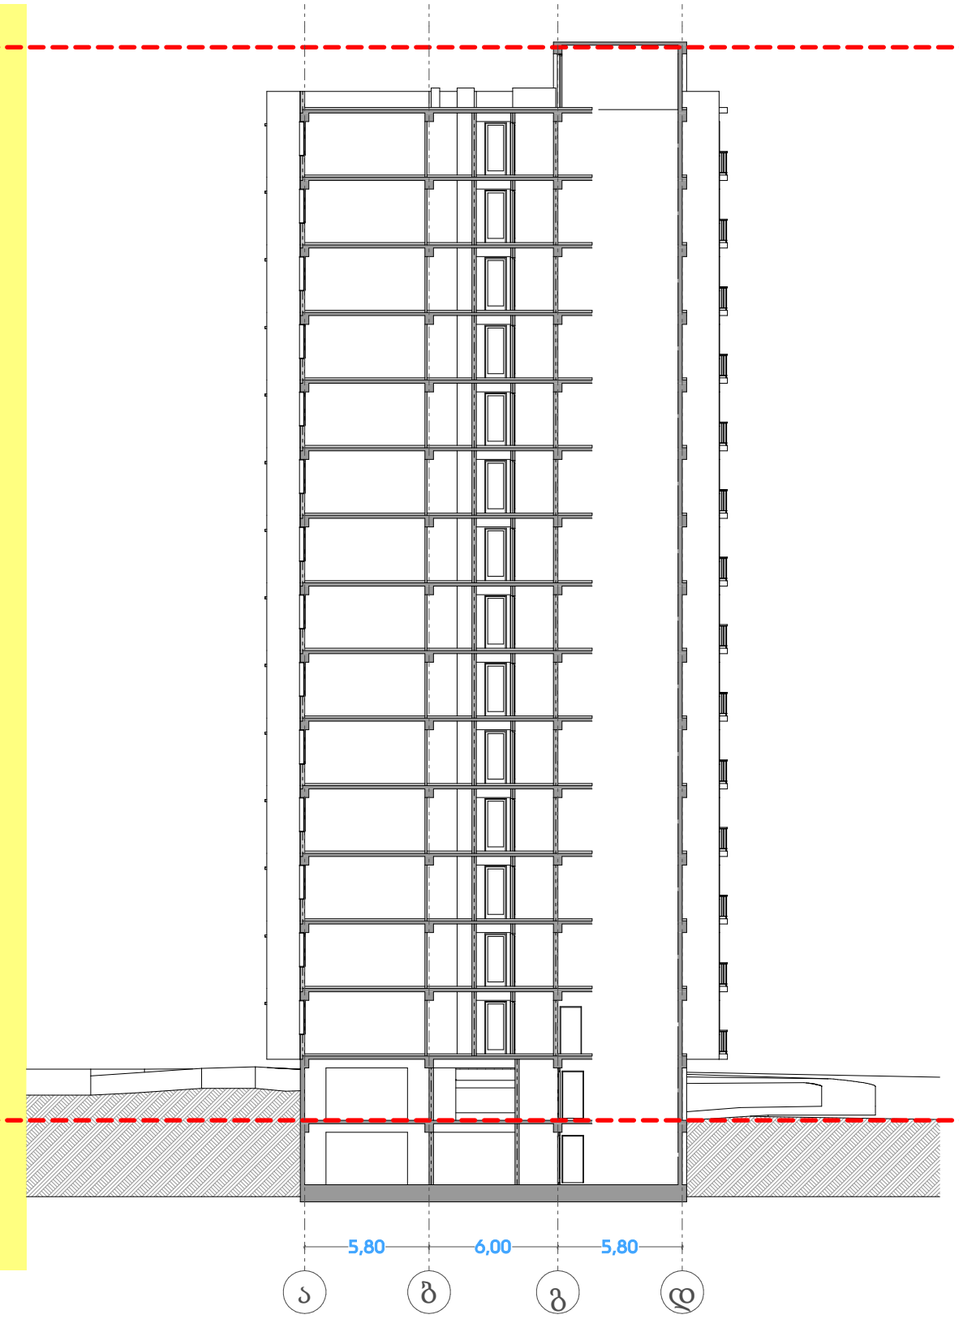

თარიღი	00.00.0000
დამკვეთი:	
შემსრულებელი:	
შ.პ.ს. "პაულონია"	

პირობითი აღნიშვნები

- ა — ფერმის ხაზი
- საკადასტრო საზღვარი
- ჭრილის ხაზი
- ბლოკის კედელი
- ბლოკის კედელი (ბიეზების გამყოფი)
- გაძლიერებული ბეტონის კედელი-სვეტი
- გათხრა-კონდიციონერის ადგილი
- მისაწვდომი სვლა ჯერი
- გასასვლელიდან მისადგომი მანძილი
- გასასვლელის შორის საცალი მანძილი
- ჯ=2 — დასაშვებობის ჯგუფი (ქვეჯგუფი)
- d.d.3 — დასაშვებობის დატვირთვა
- b #4 — სიგრძეთა ფარითი
- 56.8 / 43.6 / 13.2 — სახაფულო ფარითი
- ფარითი შიდა კონტურზე
- ბინის ნომერი
- კედლის ღეჭლშედეგობა (ერთი საათიანი)
- კედლის ღეჭლშედეგობა (ორ საათიანი)
- სადარბაზო
- ჭრელტი
- შეკვანე საფარი
- ცხაური ტიპის მოპირკეთება (გამწოლი)
- ჩ — ჩრდილოეთის აღნიშნა

	სიმწოლის სახელწოდება
	სახანძრო მილდგარი
	სახანძრო განყოფილებასთან კავშირის სისტემა
	საგანგები ხმოვანი განგაშის საკომუნიკაციო სისტემა
	ხელის ცეცხლსაქრი
	სახანძრო-სამშველო სამსახურის მიერ გამოსაყენებელი მისაერთებელი პიდრანტი
	კვამლის ავტომატური აღმომჩენი
	კვამლზე მორეაგირე მაუწყებელი
	ავტოსამზეფი
	სახანძრო განგაშის ხელით სამართავი კოლოფი
	გასასვლელი

შენიშვნა

1. შენობის მონოლითური სვეტების და კედლის რაოდენობა, კონფიგურაცია და ზომა შეიძლება შეიცვალოს შენობის კამარტების და ეროვნული უველელად კონსტრუქციის მოთხოვნის სიდიდეზე.
2. პროექტში ნაჩვენები რეალიების კონფიგურაცია შეიძლება შეიცვალოს მერეწყით.
3. შენობის ჯარა და მიდა კიბეების საფეხურების ზომა და რაოდენობა შეიძლება შეიცვალოს მერეწყით.
4. ვიტრაჟების, კარის და სხვა ღიობების მიძრავი ფრაგმის მიმართულება და რაოდენობა შეიძლება იყოს სხვადასხვა, შესაბამისად შეიძლება შეიცვალოს პროექტის სიდე

პროექტის დასახელება

მრავალბინიანი საცხოვრებელი სახლი

მისამართი


ქ. თბილისი, დიდი დიღომში, I და III მ/რ შორის ს/კ 01.10.08.006.780

ნახაზის დასახელება

ტოპო

თანამდებობა	ხელმოწერა	გვარი
დირექტორი		ლ. ბავთასი
არქიტექტორი		ი. ბავთასი
დამუშავა		დ. მურღიშვილი
კონსტრუქტორი		

მასშტაბი	1:500
ფორმატი	A1

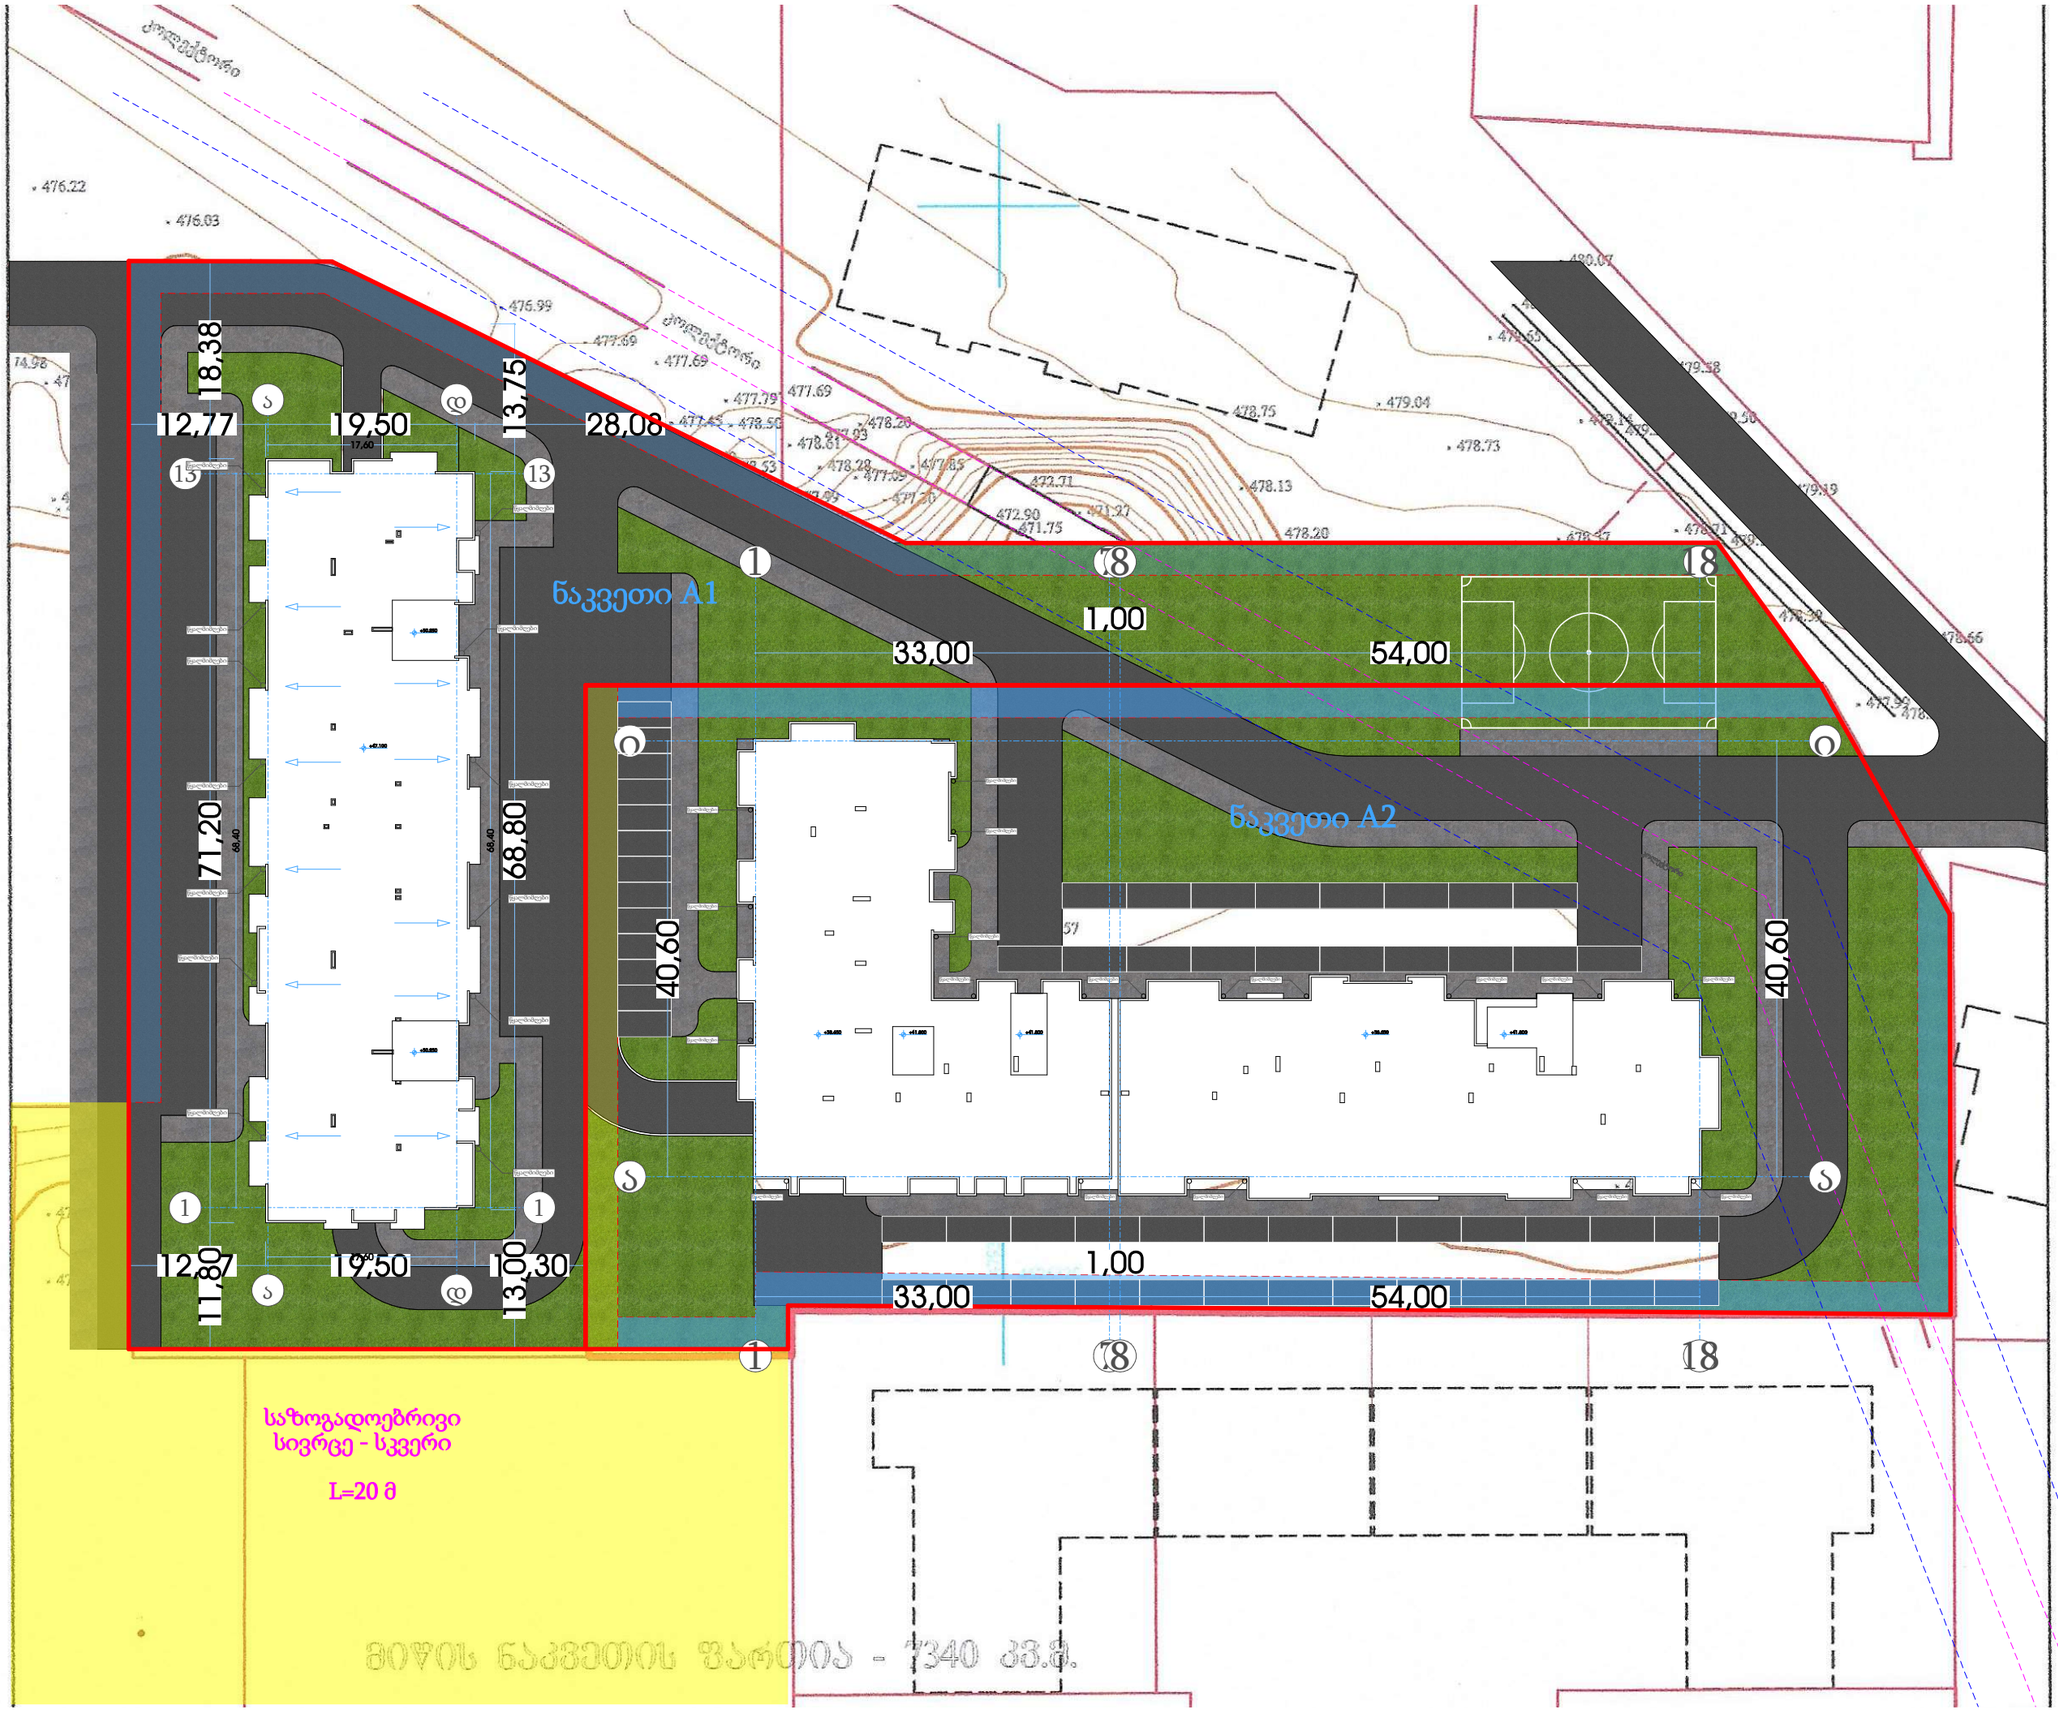

თარიღი	00.00.0000
დამკვეთი:	
შემსრულებელი:	
შ.პ.ს. "პაულონია"	

პირობითი აღნიშვნები

- ღერძის ხაზი
- საკადასტრო საზღვარი
- ჭრილის ხაზი
- ხიდის კედელი
- ხიდის კედელი (ბიეზის გამწოვი)
- გაძლიერებული ბეტონის კედელი-სვეტი
- ვიბრო-კონდენსირების ადგილი
- მხედველობა სველ ჯერი
- განსაცდელებზე მისაყვანი მაშტაბი
- განსაცდელებს შორის საველი მანძილი
- დასაცდელობის ჯგუფი (ქვეჯგუფი)
- დასაცდელობის დატვირთვა
- ს. #4 56.8
- 43.6 13.2
- სადრო ფარით
- სამაგრული ფარით
- ფარითი მიდგ კონტურზე
- ბიჭის ნომერი
- კედლის დეფორმაციები (ერთ სათაობა)
- კედლის დეფორმაციები (ორ სათაობა)
- სადარბაზო
- ღრეჩო
- მწვანე საფარი
- ცხაური ტიპის მოპირკეთება (გამწოლი)
- ჩრდილოეთის აღნიშნა

	სიმბოლოს სახელწოდება
	სახანძრო მილსადენი
	სახანძრო განყოფილებასთან კავშირის სისტემა
	საგანგებო ხმოვანი განგაშის საკომუნიკაციო სისტემა
	ხელის ცეცხლსაქრი
	სახანძრო სამაშველო სამსახურის მიერ განსათლი მისაყენებელი მილსადენი
	კვამლის ავტომატური აღმომჩენი
	კვამლზე მორეაგირე მოწყობილობა
	ავტომაშტები
	სახანძრო განგაშის ხელით სამართავი კოლოფი
	გასასვლელი

შენიშვნა

1. შენობის მონოლითური სვეტების და კედლის რაოდენობა, კონფიგურაცია და ზომა შეიძლება შეიცვალოს შენობის გამაძლიერებლის და კონსულის უფლებელად კონსტრუქციის მოთხოვნის საფუძველზე
2. პროექტში ნაჩვენები რეალიების კონფიგურაცია შეიძლება შეიცვალოს მწარმოებლის.
3. შენობის ყარე და მიდგ კედლის საფუძვლის ზომა და რაოდენობა შეიძლება შეიცვალოს მწარმოებლის.
4. ელექტრული, კარისა და სხვა დეთილის მიძრავი ფრაგმენტის მიმართულება და რაოდენობა შეიძლება იყოს სხვადასხვა, შესაბამისად შეიძლება შეიცვალოს პროექტის სანუ

პროექტის დასახელება

მრავალბინიანი საცხოვრებელი სახლი

მისამართი

ქ. თბილისი, დიდი დიღომი, I და III მ/რ შორის ს/კ 01.10.08.006.700

ნახაზის დასახელება

გენგეგმა

თანამდებობა	ხელმოწერა	გვარი
დირექტორი		ლ. ხავთასი
არქიტექტორი		ი. ხავთასი
დამუშავა		დ. მუნჯიშვილი
კონსტრუქტორი		

მასშტაბი	1:500
ფორმატი	A1