
ჭრილი 1-1

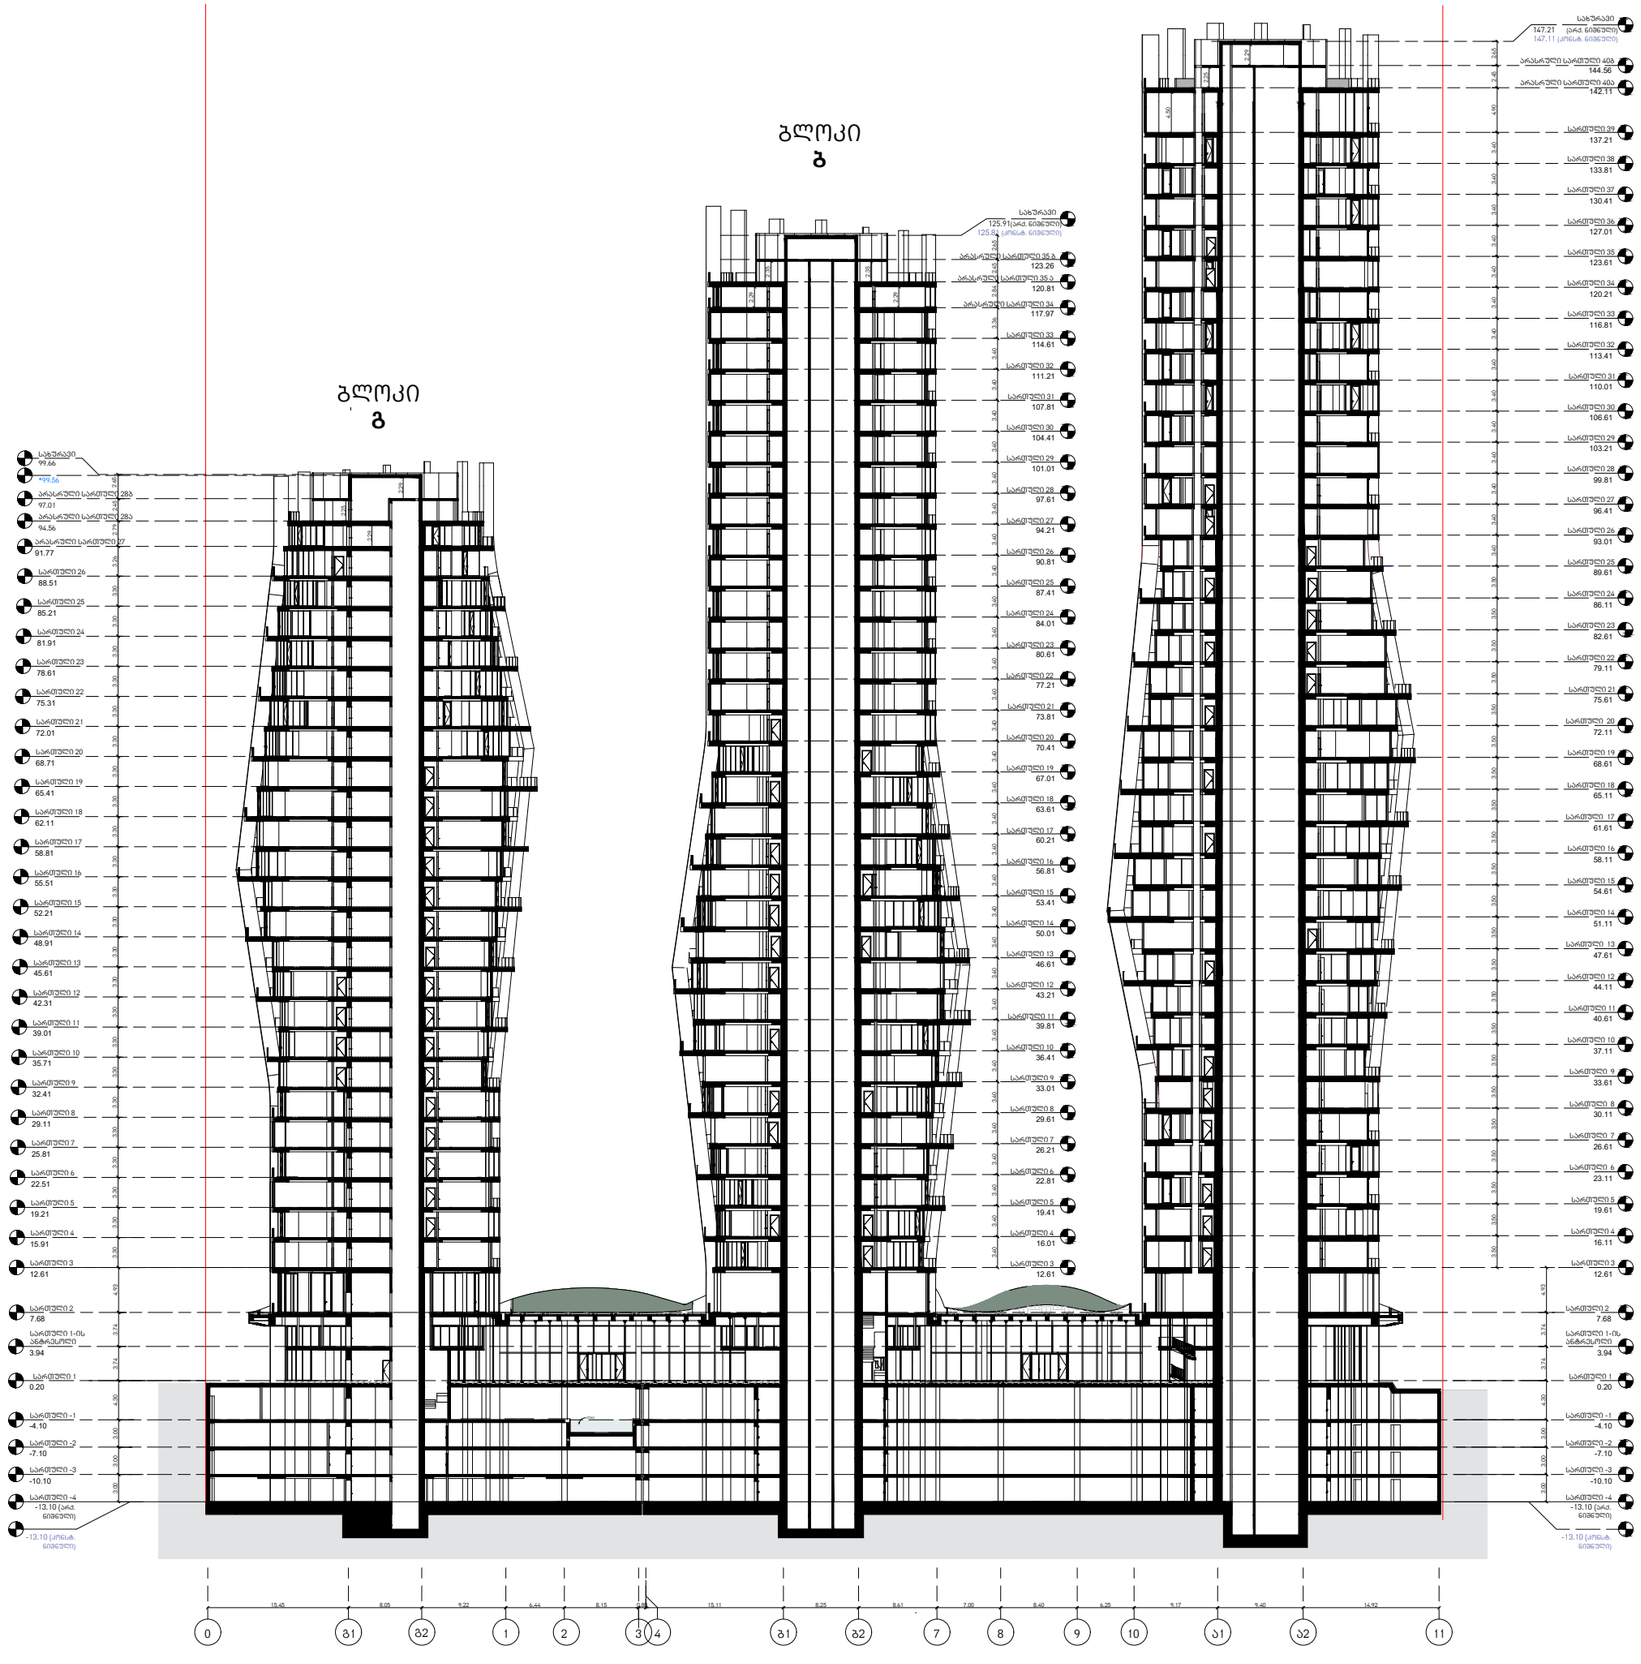

არქიტექტორი

KHMALADZE ARCHITECTS

E-mail: Giorgi@Khmaladze.ge
თბილისი, დ. უზნაძზე ქ. №91ა

Dimensions to be verified on side.

This drawing should not be scaled.

Any discrepancies should be referred to the Architect prior to work being put in hand.

This drawing is the property of Khmaladze Architects, and the drawing is issued on the condition that it is not copied, reproduced, retained or disclosed to any unauthorized person, either wholly or in part without the consent in writing of Khmaladze Architects.

პროექტი

"ალიანს ჰაილაინი"

მისამართი

ი. ჭავჭავაძის გამზ. 49 ბ

დამკვეთი

შპს "ალიანსი თბილისი"

საკადასტრო საზღვარი
მზიდი კონსტრუქცია
არამზიდი კონსტრუქცია
*149.86 კონსტრუქციული ნიშნული

სტატუსი

მასშტაბი

ფურცლის ზომა

თარიღი

ფურცლის სახელი


ფურცლის ნომერი

A-100

ავტორი	გიორგი ხმალაძე
დახაზა	ლევან თავაძე
შეამოწმა	გიორგი ხმალაძე


ჭრილი 2-2

ბლოკი
გ

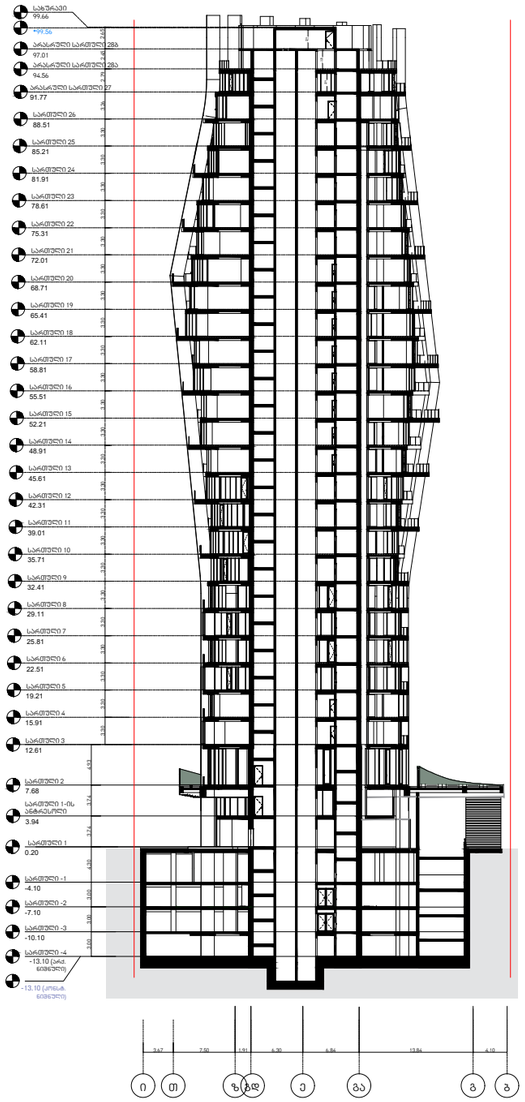


ჭრილი 3-3

ბლოკი
გ

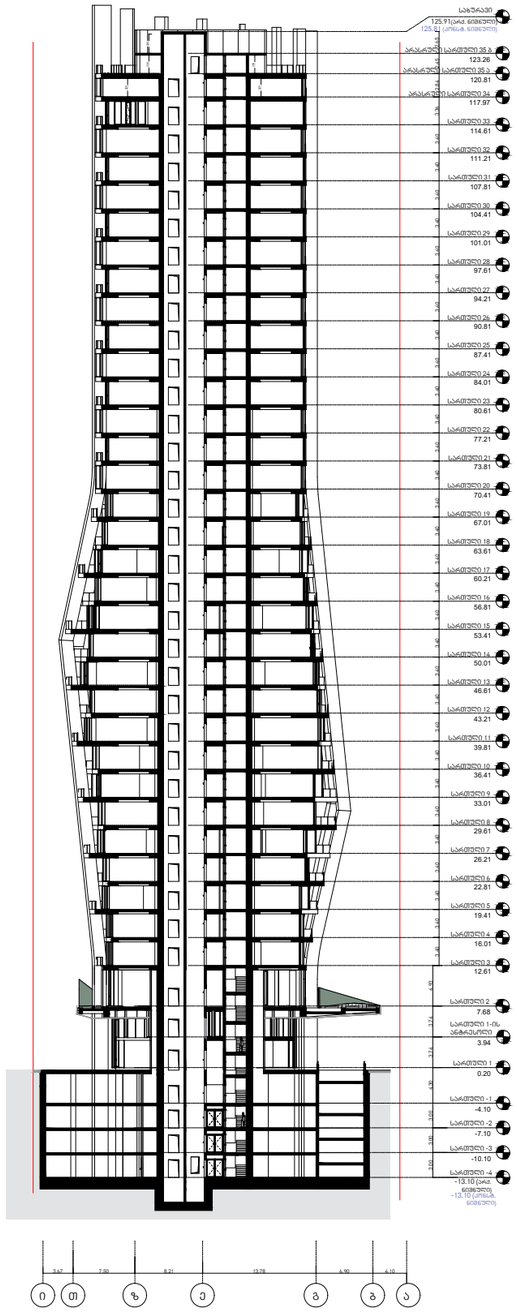

ჭრილი 4-4

ბლოკი
ა

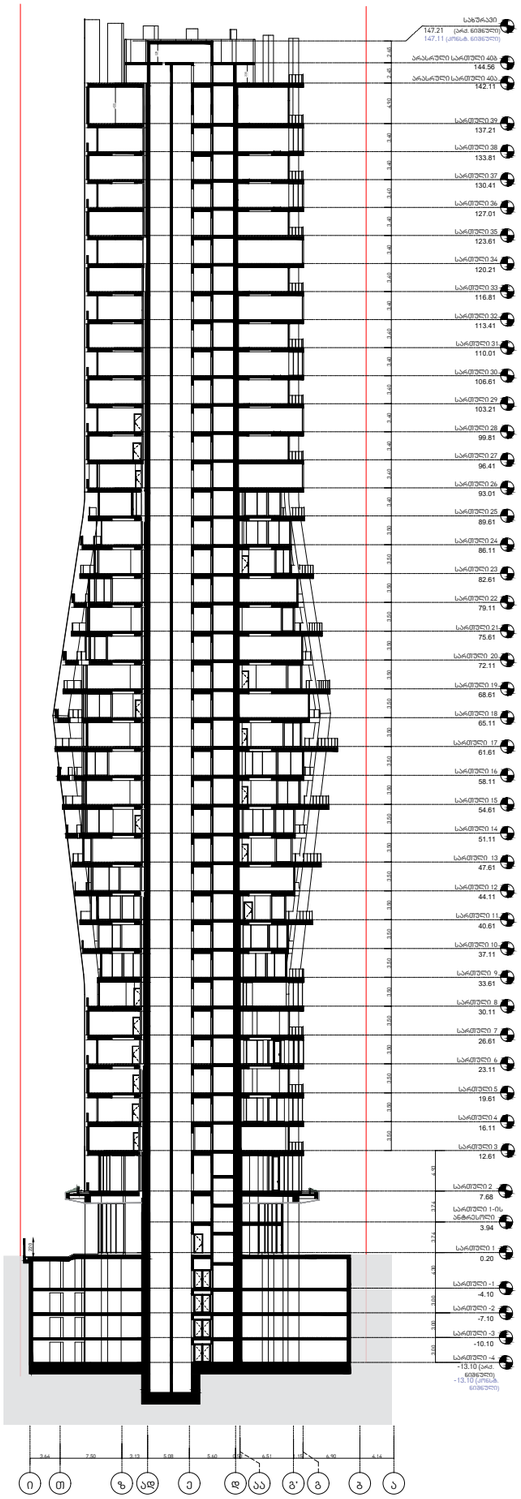

არქიტექტურა

KHMALADZE ARCHITECTS

E-mail: Giorgi@Khmaladze.ge
დ. უზნაძე №91ა, მცხეთა

Dimensions to be verified on side.

This drawing should not be scaled.

Any discrepancies should be referred to the Architect prior to work being put in hand.

This drawing is the property of Khmaladze Architects, and the drawing is issued on the condition that it is not copied, reproduced, retained or disclosed to any unauthorized person, either wholly or in part without the consent in writing of Khmaladze Architects.

პროექტი
მრავალფუნქციური კომპლექსი

მისამართი
ი. ჭავჭავაძის გამზირი 49ბ

დამკვეთი
შ.პ.ს. ალიანსი
შ.პ.ს. რატარ დეველოპმენტი

გზიდი კონსტრუქცია

არამზიდი კონსტრუქცია

მოცემული სართულის ძერზე არსებული რიგელები(გზიდი კონსტრუქცია)

სტატუსი	CD
მასშტაბი	1 : 100
ფორმატი	1000x594 mm
თარიღი	29-Jan-20 13:52:15

ფურცელი


ფურცლის ნომერი

A101

ავტორი	გიორგი ხმალაძე
დახაზა	ლევან თუმანძე
შეამოწმა	გიორგი ხმალაძე

D:\Projects\029_\07_REVIT\asatvirt\2019 1220_revision 5\G\029_ 20200129_lt_G.rvt

ჭრილი 5-5

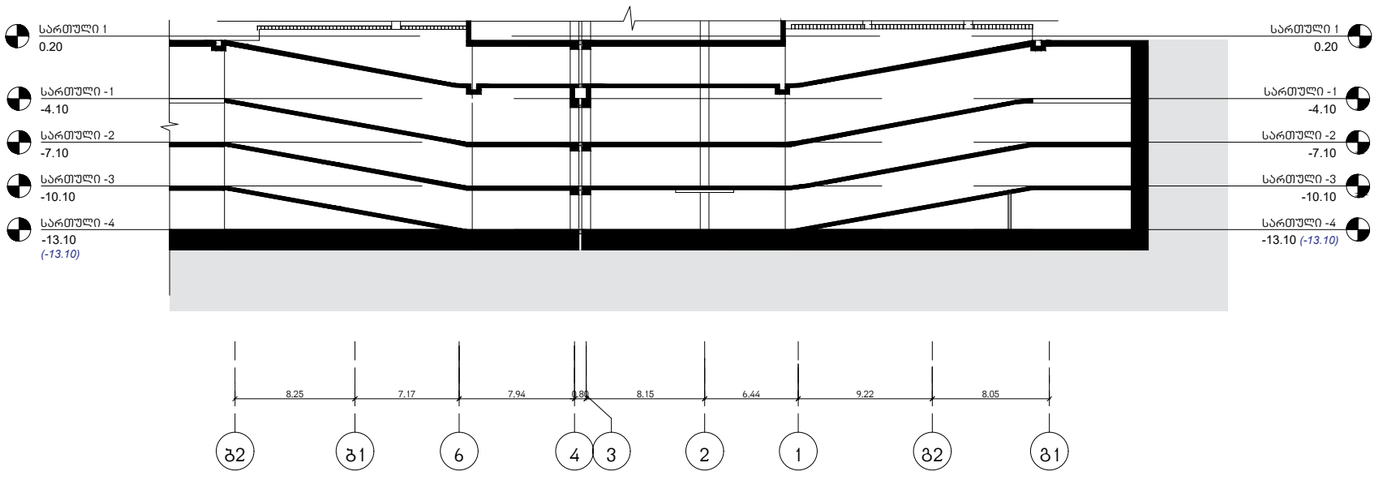

არქიტექტორი

KHMALADZE
ARCHITECTS

E-mail: Giorgi@Khmaladze.ge
თბილისი, დ. უზნაძზე ქ. №91ა

Dimensions to be verified on side.

This drawing should not be scaled.

Any discrepancies should be referred to the Architect prior to work being put in hand.

This drawing is the property of Khmaladze Architects, and the drawing is issued on the condition that it is not copied, reproduced, retained or disclosed to any unauthorized person, either wholly or in part without the consent in writing of Khmaladze Architects.

პროექტი

"ალიანს ჰაილაინი"

მისამართი

ი. ჭავჭავაძის გამზ. 49 ბ

დამკვეთი

შპს "ალიანსი თბილისი"

საკადასტრო საზღვარი
მზიდი კონსტრუქცია
არამზიდი კონსტრუქცია
*149.86 კონსტრუქციული ნიშნული

სტატუსი

მასშტაბი

ფურცლის ზომა

თარიღი

ფურცლის სახელი

ფურცლის ნომერი

A-100

ავტორი გიორგი ხმალაძე

დახაზა ლევან თავაძე

შეამოწმა გიორგი ხმალაძე