GSPublisherVersion 0.0.100.61

პროექტი

პროექტის მისამართი

ქალაქი თბილისი,
ქუჩა jiqia , N 9

მრავალბინიანი საცხოვრებელი სახლი

დამკვეთი
ბექარ ურუშაძე ს/კ: 01010014276

A3 ფორმატი

პრ.მთავარი არქიტექტორი

კ. ურუშაძე (მთვ.არქიტექტორი)

გ. სარიშვილი (თანა ავტორი

(

s/k: 01.14.05.005.121

6%

6%

605.22

605.19

605.13

605.01

604.94

604.78

604.59

604.36

604.22

604.09

603.90

603.60

603.39

603.14

602.82

602.55

601.95

602.07

601.63

602.30

604.91

604.60

604.55

604.56

604.39

603.54

602.44

602.39

602.64

603.76

604.30

604.37

604.12

602.86

601.29

602.11

602.38

602.90

599.17

599.46

598.83

599.76

598.52

598.52

598.89

599.12

600.27

599.94

599.66

600.75
600.74

601.08

601.00
600.41

599.72

600.19

600.30

600.96

601.68

600.70
601.27

601.74

601.85

601.62

601.81

602.34

602.85

603.37

603.88

604.42

604.77

605.16

605.27

605.31

605.56
605.27
605.21

604.30

603.91

603.38

603.58

604.16

604.63

605.02

604.31
603.89
603.58
603.08

602.02

601.46
603.09

601.13

601.30

600.66

599.86

600.74

599.77

600.74

601.27

602.04

602.48

602.16

603.10

602.81

602.57

602.79

603.36

603.73

604.42

604.61

604.76

604.90

605.09

605.44

605.36
605.48

605.49

605.55

605.34

9.09 m

2

a a

e e

z z

g g

b b

d d

3

3

2

2

4

4

1 1

2 2

5
6

01

02

03

04

დეტალური

დეტალური

დეტალური

დეტალური

01 01

1 1

32.60

5.00 7.60 6.20 4.00 5.10

32.60

5.00 7.60 6.20 4.00 5.10

7.94

6.82

3.27 3.27

4.62

2.31

6.46

18.10

18.10

5.50 5.00 7.60

5.50 5.00 7.60

4.50

30

0.30

0.00

+16.50

+16.50

+16.50

+16.50

+0.00 +18.85

+20.70

+18.85

+19.80

+13.20

+13.20

+13.20

+13.20

საფასადე სიბრტყე

ქუჩის ღერძი

სიმაღლის განსაზღვრის
ჭრილი - 1

საოგადოებრივი სივრცის
შუა ღერძი

საპროექტო ტერიტორიაზე
შესასვლელი გზა

სიმაღლის განსაზღვრის
ჭრილი - 2

საოგადოებრივი სივრცის
შუა ღერძი

საფასადე სიბრტყე-2
საფასადე სიბრტყე-3

სიმაღლის განსაზღვრის
ჭრილი - 3

სატრანსპორტო სქემების მიხედვით
შეთანხმებული ტროტუარი

ღრუტანიანი ფილა

გადაუხურავი ტერასა

წყალსაწრეტი მილი

წყალსაწრეტი მილი

წყალსაწრეტი მილი

წყალსაწრეტი მილი

წყალსაწრეტი მილი

წყალსაწრეტი მილი

გენერატორის განთავსების ადგილი

სერვიტუტი

სერვიტუტი

სერვიტუტი

N

2%

2%

2%

2%

2%

2%

2%

10.00%

3 3

4

7 7

გენ-გეგმა

პირობითი აღნიშვნები:

სერვიტუტი

გენ-გეგმა

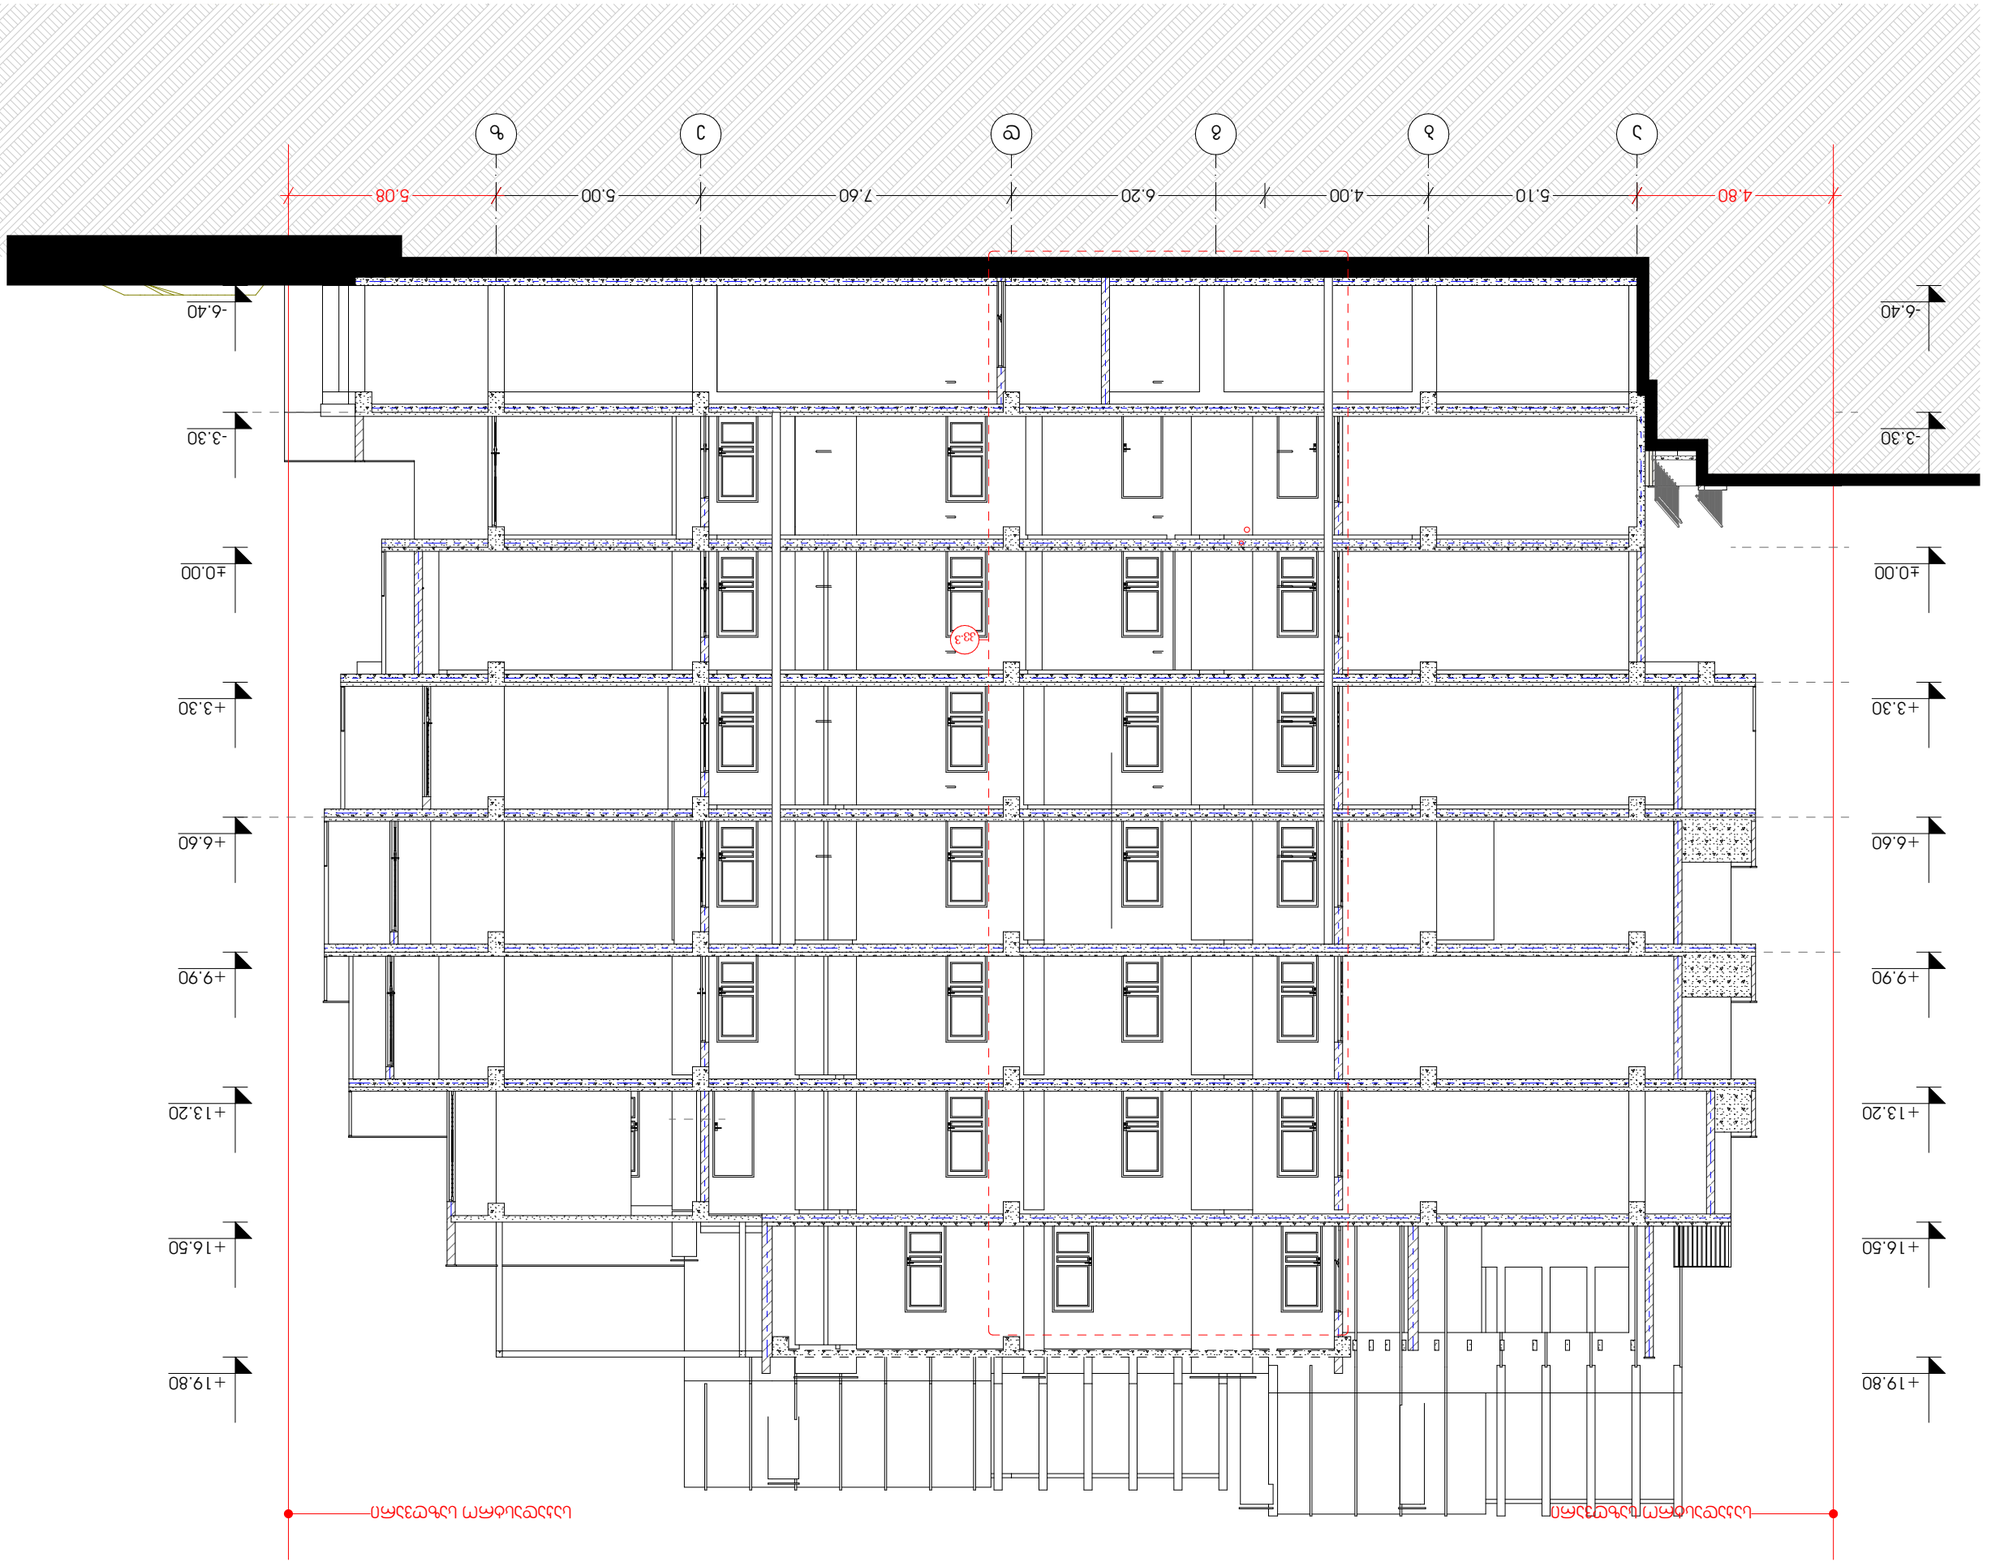

GSPublisherVersion 0.0.100.61

პროექტი

პროექტის მისამართი

ქალაქი თბილისი,
ქუჩა jiqia , N 9

მრავალბინიანი საცხოვრებელი სახლი

დამკვეთი
ბექარ ურუშაძე ს/კ: 01010014276

A3 ფორმატი

პრ.მთავარი არქიტექტორი
კ. ურუშაძე (მთვ.არქიტექტორი)
გ. სარიშვილი (თანა ავტორი

(

s/k: 01.14.05.005.121

4.80 5.10 4.00 6.20 7.60 5.00 5.08

- 6.40

- 3.30

±0.00

+3.30

+6.60

+9.90

+13.20

+16.50

+19.80

- 6.40

- 3.30

±0.00

+3.30

+6.60

+9.90

+13.20

+16.50

+19.80

საკადასტრო საზღვარი საკადასტრო საზღვარი

კვ.3

a b g d e z

ჭრილი 1-1

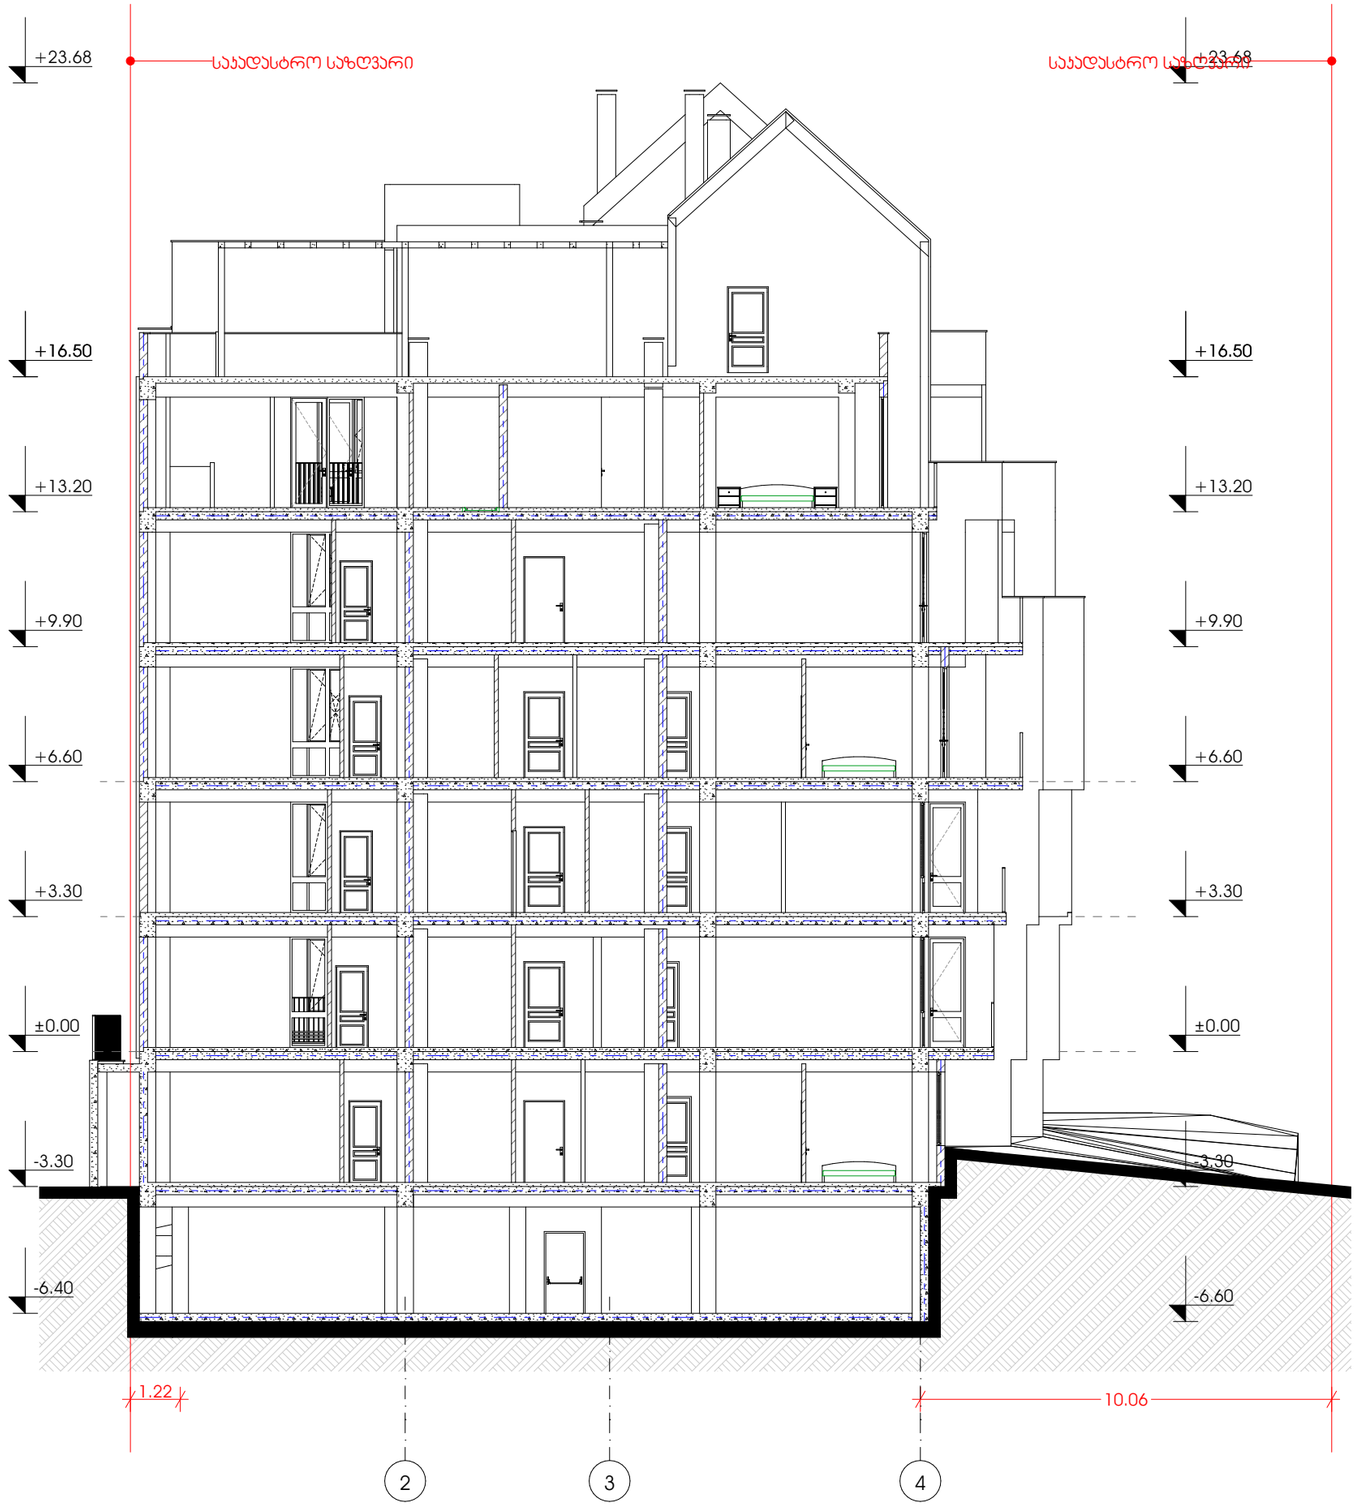

METRIC

პროექტი

მრავალბინიანი საცხოვრებელი სახლი

პროექტის მისამართი

ქალაქი თბილისი,
ჭავჭავაძის , N 9
ს/კ: 01.14.05.006.121

დამკვეთი

ბექარ ურუშაძე ს/კ: 01010014276

პრემთავარი არქიტექტორი

ა. ურუშაძე (მთავ.არქიტექტორი)

გ. სარიშვილი (თანა ავტორი)

ჭრილი 2-2

A3 ფორმატი

ARCHITECTURAL SERVICE

მიწის ნაკვეთის ტოპოგრაფიული გეგმა

მისამართი:	ქ. თბილისი, ქუჩა ჯიქია №9, მიმდებარედ
ფართობი:	1082 კვ.მ.
დანიშნულება:	არასასოფლო-სამეურნეო
საკადასტრო კოდი:	01.14.05.005.121

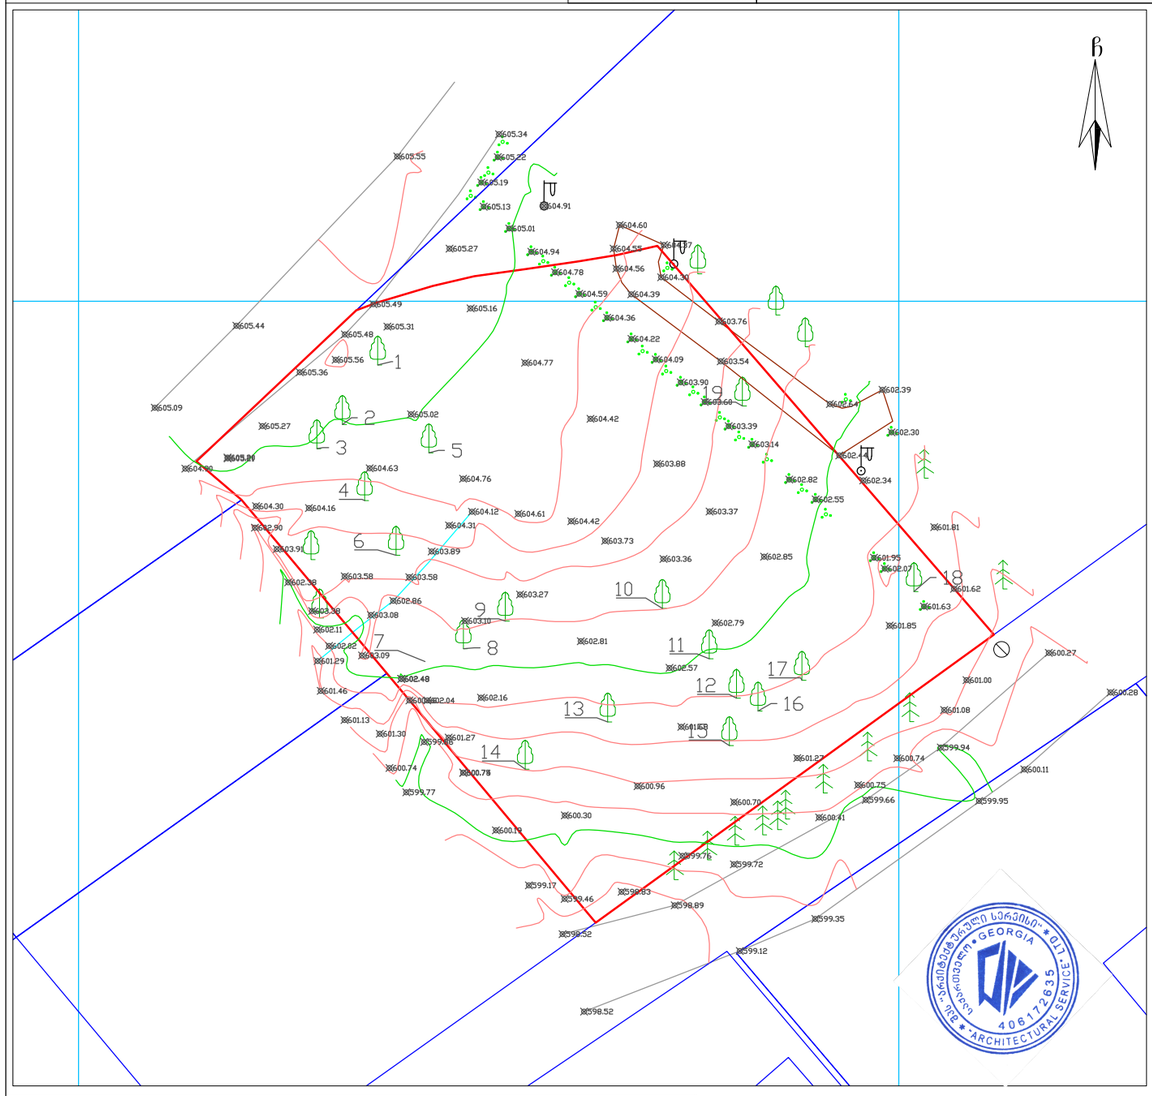

პირობითი აღნიშვნები

WGS 1984 -ის კოორდინატთა სისტემის **UTM** პროექცია

ძ	საცხ. შენობა	ბორდიული	ჰიდრანტი
ძა	არასაცხ. შენობა	ხის ღობე	ბეტონი
	ფარდული	ლითონის ღობე	წ წყალგაყვანილობა
	მშენებარე შენობა	ქვის კედელი	გ გაზი
	საჭარისფორ. ჯიხური	ფილაქვა	კ კანალიზაცია
	ხეები	რკინიგზა	სან სანაღვრე
	გარე განათება	სამეთვალყურეო ჭები	კბ კავშირგაბმულობა
		ელ. გადამცემი ბაზი	ელ. ქსელები
			თგ გათბობა

შენიშვნა:
- რეგისტრირებული მიწის ნაკვეთის საკადასტრო საზღვარი
- მოსაზღვრედ რეგისტრირებული მიწის ნაკვეთის საკადასტრო საზღვარი

მიწის სამუშაოების შესრულებისას შეატყობინეთ კომუნიკაციის წარმომადგენლებს

შპს „არქიტექტურული სერვისი“
საქართველო, თბილისი, მტკვრის ქუჩა №6
მობ: +995 579 79 35 22

LTD "ARCHITECTURAL SERVICE"
6 Mtkvari St. Tbilisi, Georgia

დირექტორი:		ბ. მეტრეველი
აზომა:		ა. სამაკაშვილი
დახაზა:		ა. სამაკაშვილი
დამკვეთი:		
მაშტაბი: 1:500		24.08.2020 წ.

METRIC

პროექტი
მრავალბინიანი საცხოვრებელი სახლი

პროექტის მისამართი
ქალაქი თბილისი,
ქუჩა ჯიქია , N 9
ს/კ: 01.14.05.005.121

დამკვეთი
ბექარ ურუშაძე ს/ნ: 01010014276

პრემთუვარი არქიტექტორი
ა. ურუშაძე (მთვ.არქიტექტორი)
გ. სარიფვილი (თანა ავტორი)

ტოპოგრაფიული გეგმა

A3 ფორმატი