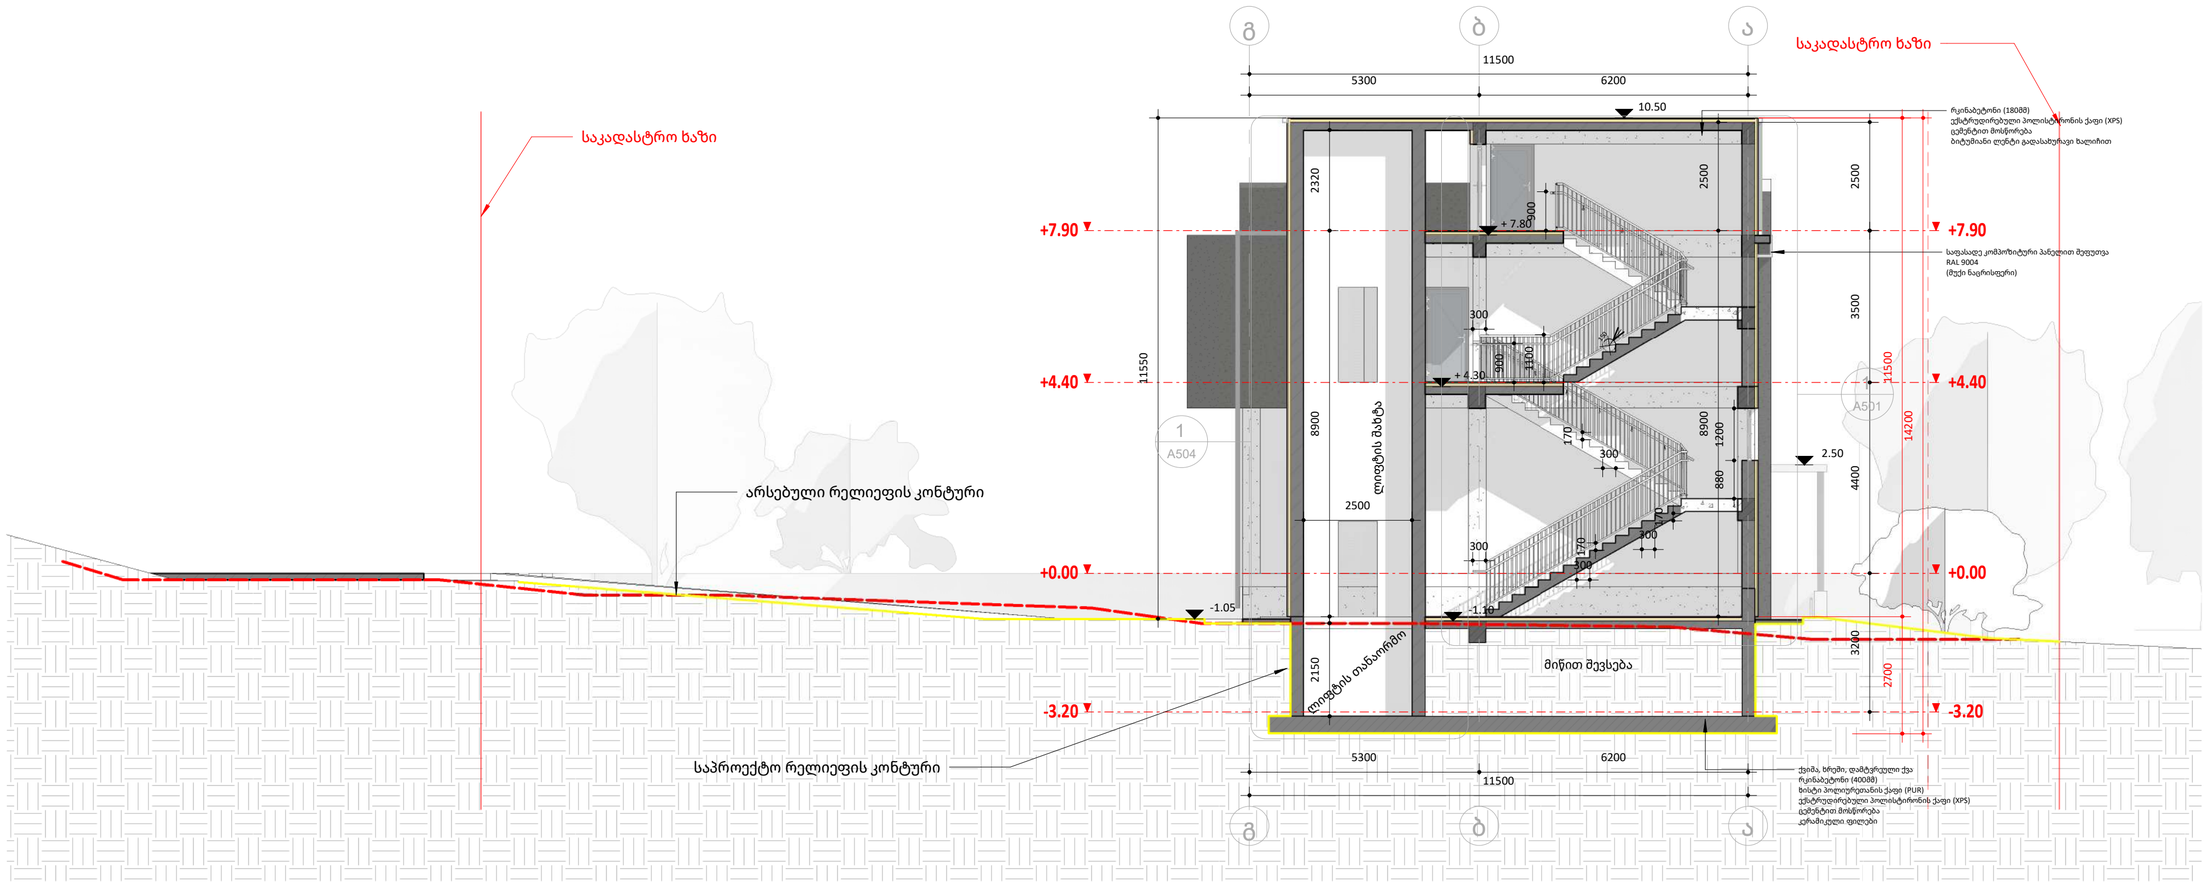

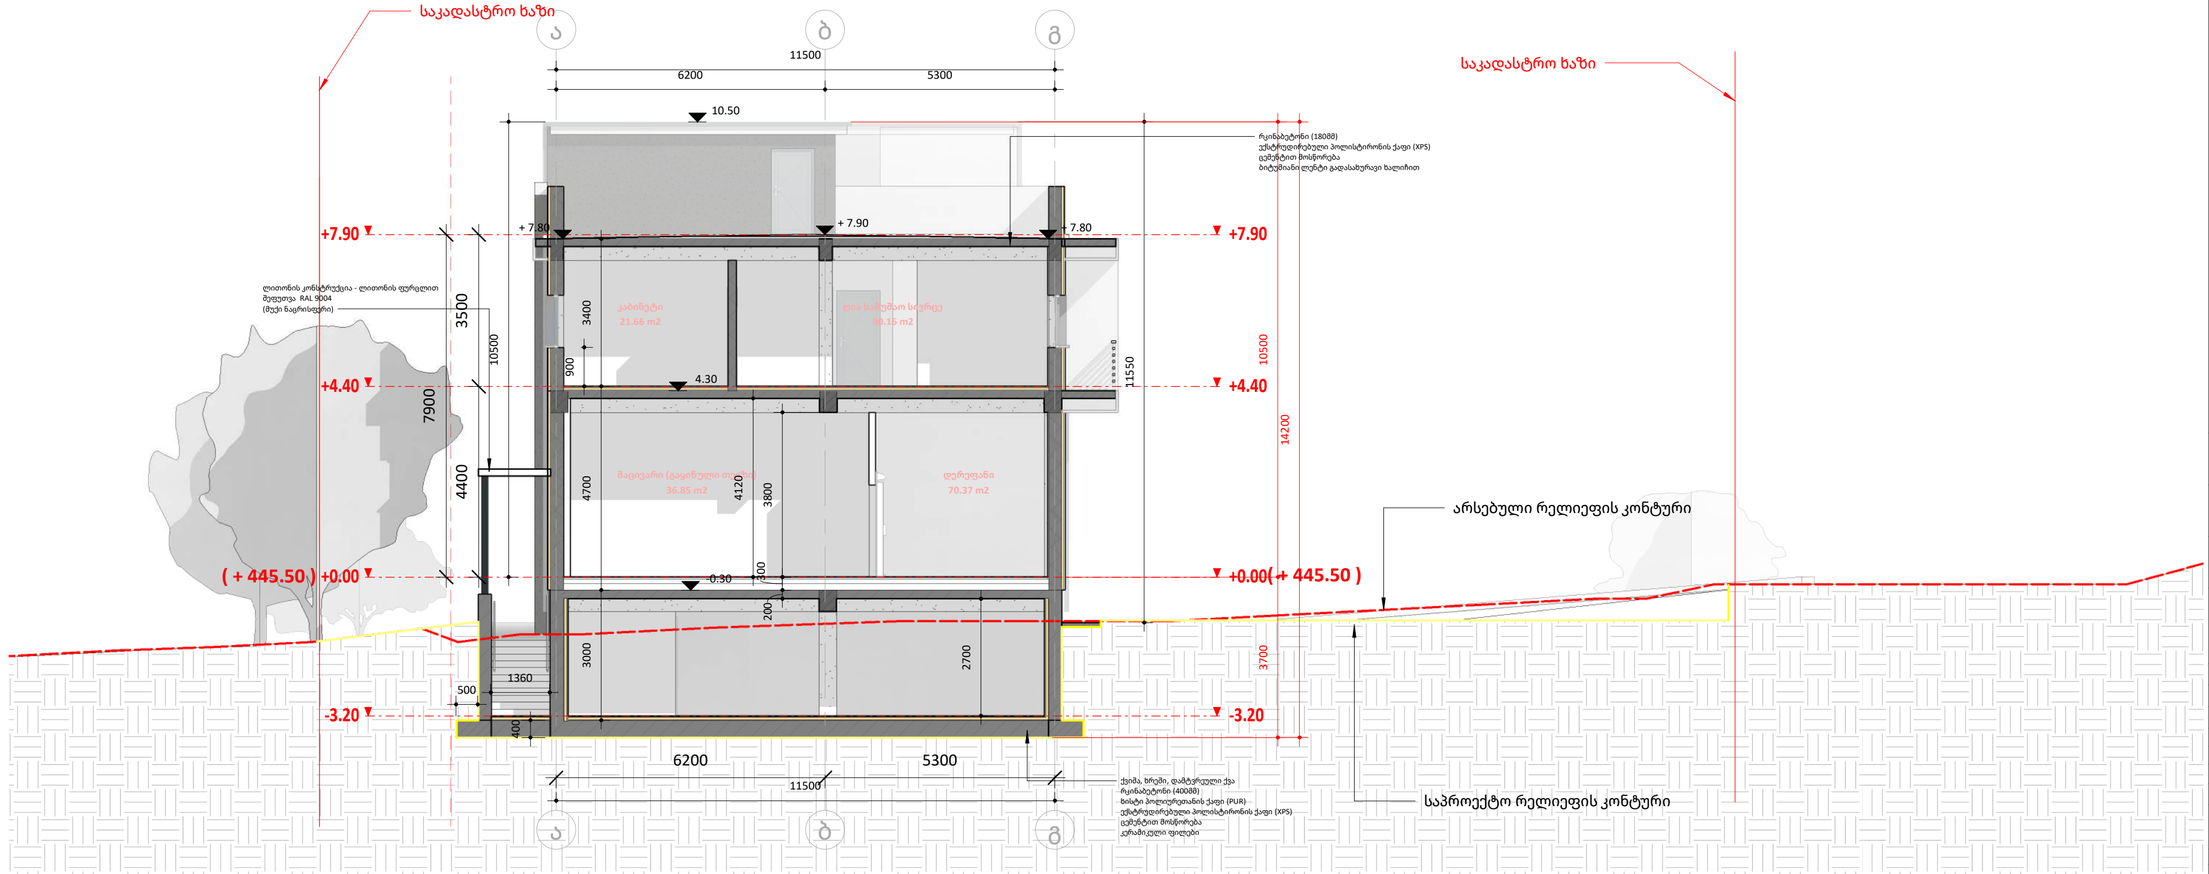

ფურცლის ზომა: A2

საკადასტრო ხაზი

განაშენიანების რეგულირების ხაზი (უკანა ეზო)

წარმოსახვითი სამუშაოების მიწის ხაზი

H 0.00 სიმაღლის ნიშნული ფასკრებისთვის

არქიტექტურული ნიშნული (+547)
კონსტრუქციული ნიშნული

სიმაღლის ნიშნული

რკინა-ბეტონი

ბლოკის კედელი

იზოლაცია

ნახაზზე ზომები მოცემულია მილიმეტრებში, სიმაღლის ნიშნულები მეტრებში.

დამკვეთი:
მპს კალანდა 777

პროექტი:
ოფისი

მისამართი:
ქალაქი თბილისი , ჭუჭა ჩიქვანაია , N 25
ს/კ 01.11.04.002.009

მუშაობის ეტაპი:	მისამართი:
ერეკლე კერესელიძე	ქალაქი თბილისი , პოლიტკოვსკაიას ქ. N 3

თანამფლობა	გვარი	ხელმოწერა
არქიტექტორი	ერეკლე კერესელიძე	

არქიტექტურული ნაწილი
ARCHITECTURE

მასშტაბი SCALE	1 : 100	თარიღი DATA OF ISSUE	02/01/24
ნახაზი DRWG.		ჭრილი 1-1 და ჭრილი 2-2	
სტადია	კოდი	ფურცელი	A201

საკადასტრო ხაზი

საკადასტრო ხაზი

1 2 3 4 5

21300

3000 3300 6000 6000 6000

10.50

2320

+7.90

+ 7.80

500 180

ლითონის კონსტრუქცია - ლითონის ფურცლით
შეფუთვა RAL 9004
(მუქი ნაცრისფერი)

რკინაბეტონი (1808მ)
ექსტრუდირებული პოლისტირონის ქაფი (XPS)
ცემენტით მოსწორება
ბიტუმიანი ღენტი გადასახურავი ხალიჩით

3000

+7.90
(+ 453.40)

Room
21.90 m2

სათავსი
7.40 m2

მიმღები
13.30 m2

დერეფანი
50.84 m2

ღია სამუშაო სივრცე
30.16 m2

3500 2900 3220

3000

10500

+4.40

+ 4.30

180 500 500

+4.40
(+ 449.90)

14200

მაცივარი (გაყინული თევზი)
40.55 m2

მაცივარი (გაყინული თევზი)
40.27 m2

მაცივარი (გაყინული თევზი)
36.85 m2

4600 3800 4120

არსებული რელიეფის კონტური

კიბის უჯრედი
21.85 m2

3050

+0.00

-0.30

200 300

+0.00
(+ 445.50)

3700

საყოფი(გაყინული თევზი)
112.27 m2

3000 2700

მიწით შევსება

-3.20

-3.30

-3.20
(+ 442.30)

3300 6000 6000 6000

21300

ქვიშა, ხრეში, დამტკრეული ქვა
რკინაბეტონი (400მმ)
ხისტი პოლიურეთანის ქაფი (PUR)
ექსტრუდირებული პოლისტირონის ქაფი (XPS)
ცემენტით მოსწორება
კერამიკული ფილები

საპროექტო რელიეფის კონტური

1 2 3 4 5

ფურცლის ზომა: A3

საკადასტრო ხაზი

განაშენიანების რეგულირების ხაზი (უკანა ეზო)

წარმოსახვითი სამეზობლო მიჯნის ხაზი

H 0.00 სიმაღლის ნიშნული ფანჯრებისთვის

არქიტექტურული ნიშნული (+547)
კონსტრუქციული ნიშნული
სიმაღლის ნიშნული

რკინა-ბეტონი

ბლოკის კედელი

იზოლაცია

ნახაზზე ზომები მოცემულია მილიმეტრებში, სიმაღლის ნიშნულები მეტრებში.

დამკვეთი:
შპს კალანდა 777

პროექტი:
ოფისი

მისამართი:
ქალაქი თბილისი , ქუჩა ჩიქვანაია , N 25
ს/კ 01.11.04.002.009

შემსრულებელი:	მისამართი:
ერეკლე კერესელიძე	ქალაქი თბილისი , პოლიტკოვსკაიას ქ. N 3

თანამდებობა	გვარი	ხელმოწერა
არქიტექტორი	ერეკლე კერესელიძე	

არქიტექტურული ნაწილი
ARCHITECTURE

მასშტაბი SCALE	1 : 100	თარიღი DATA OF ISSUE	02/01/24

ნახაზი DRWG. ჭრილი 3-3

სტადია	კოდი	ფურცელი
		A202

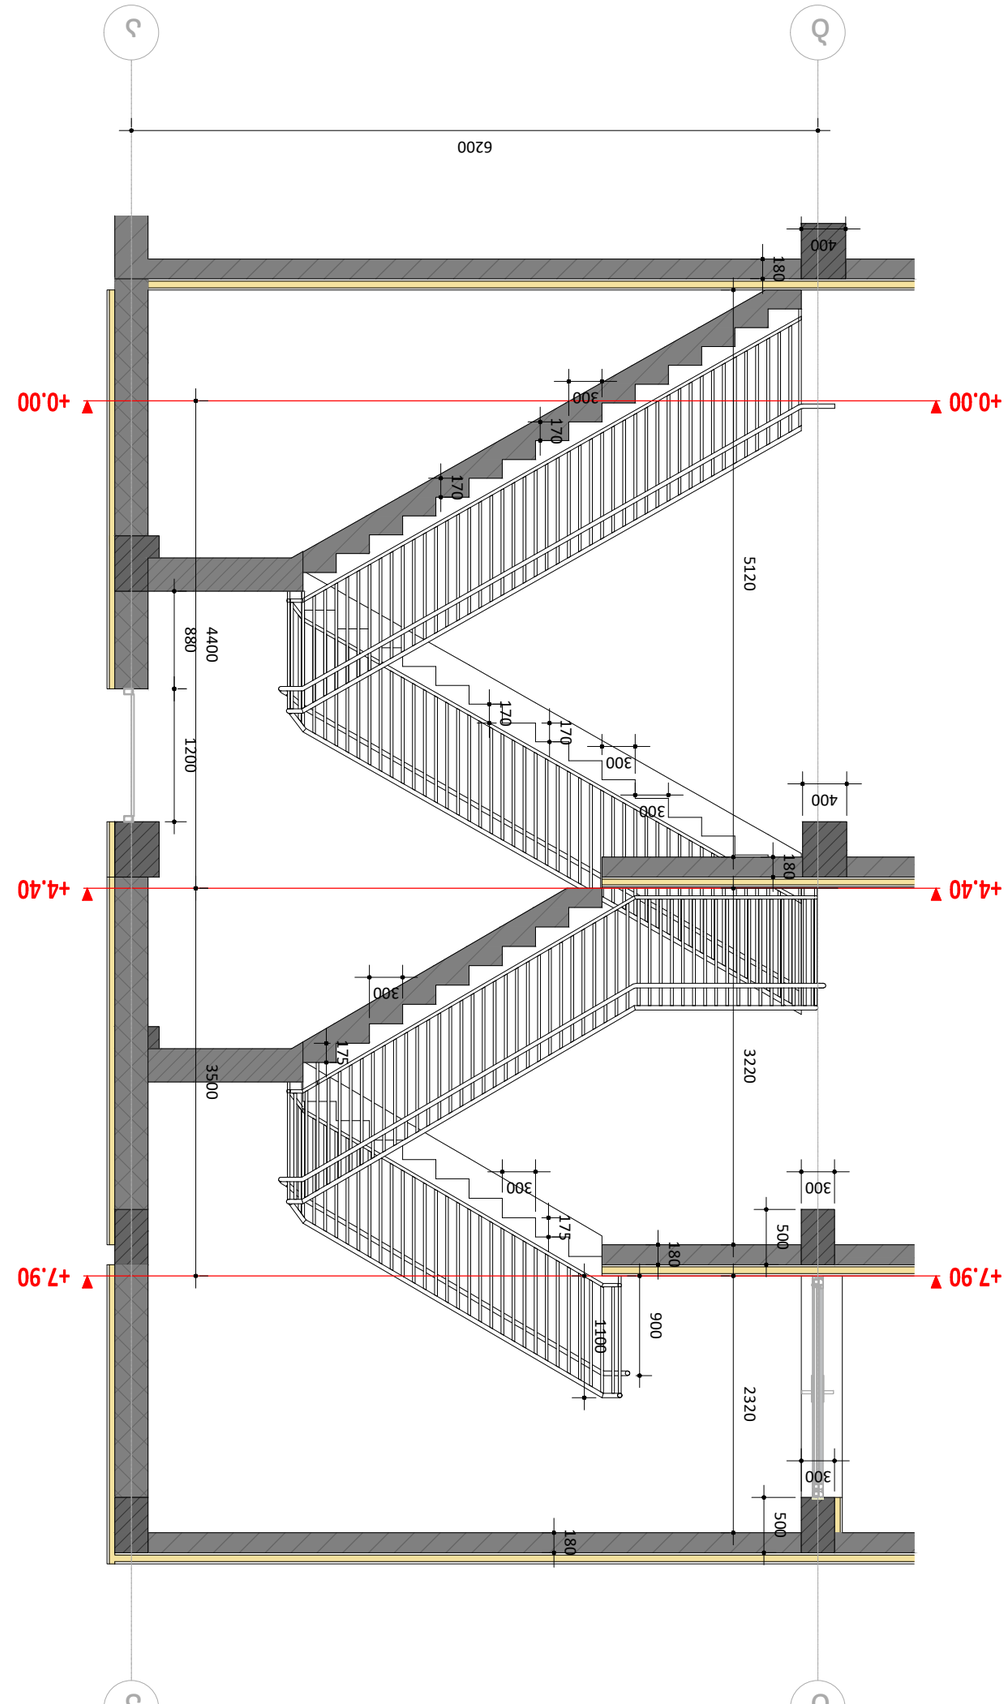

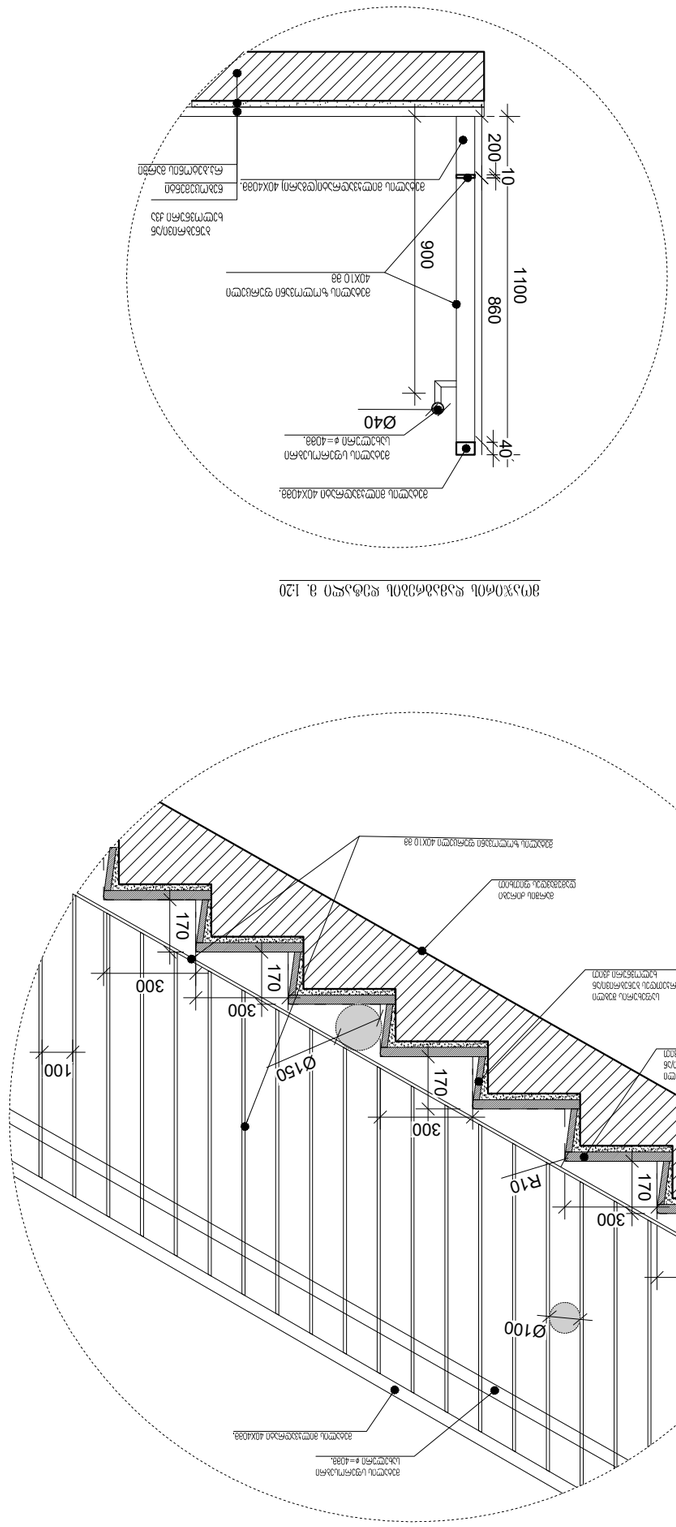

ა ა ბბ

3500 4400

2320 3220 5120

170

170 300 300 300

170

170

900

1100

175 300 300

175

1200 880 6200 400 400 300 300

500 500

180

180

180

180 100 Ø100 Ø150

170

170

170

170

170 300 300 300 300 300 R10

1100

200
10

860
40

900 Ø40

დამკვეთი: პროექტი: მისამართი: შემსრულებელი: თანამდებობა გვარი ხელმოწერა

არქიტექტურული ნაწილი ARCHITECTURE მისამართი: მასშტაბი SCALE ნახაზი DRWG. სტადია კოდი ფურცელი თარიღი DATA OF ISSUE არქიტექტორი As indicated კიბის მოწყობის დეტალური კვანძი A501 02/01/24

ოფისი შპს კალანდა 777 ერეკლე კერესელიძე

ერეკლე კერესელიძე

ქალაქი თბილისი , ქუჩა ჩიქვანაია , N 25 ს/კ 01.11.04.002.009 ფურცლის ზომა: A3 ნახაზზე ზომები მოცემულია მილიმეტრებში, სიმაღლის ნიშნულები მეტრებში. ქალაქი თბილისი , პოლიტკოვსკაიას ქ. N 3 ბლოკის კედელი იზოლაცია რკინა-ბეტონი არქიტექტურული ნიშნული კონსტრუქცნული ნიშნული სიმაღლის ნიშნული (+547) H 0.00 სიმაღლის ნიშნული ფანჯრებისთვის საკადასტრო ხაზი განაშენიანების რეგულირების ხაზი (უკანა ეზო) წარმოსახვითი სამეზობლო მიჯნის ხაზი

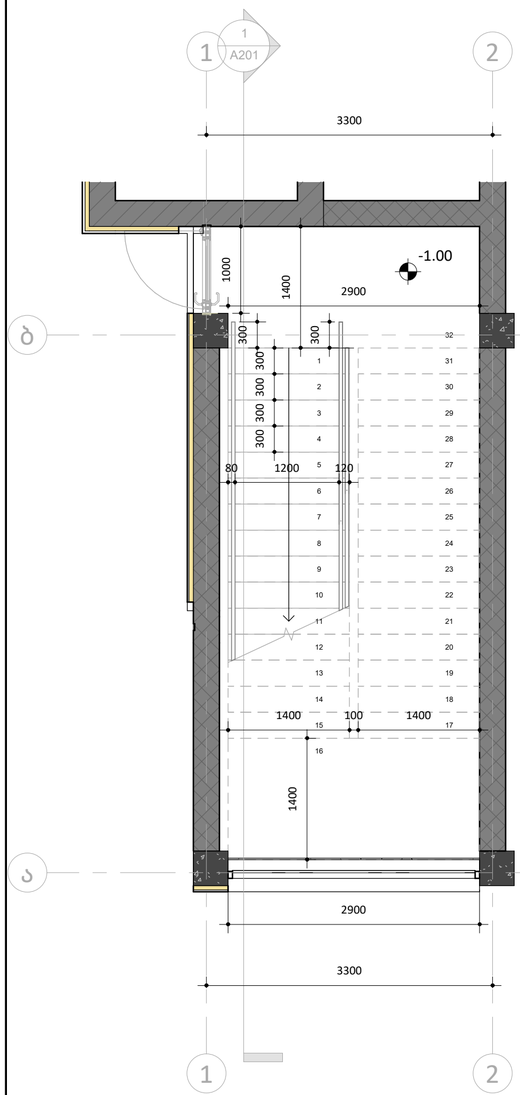

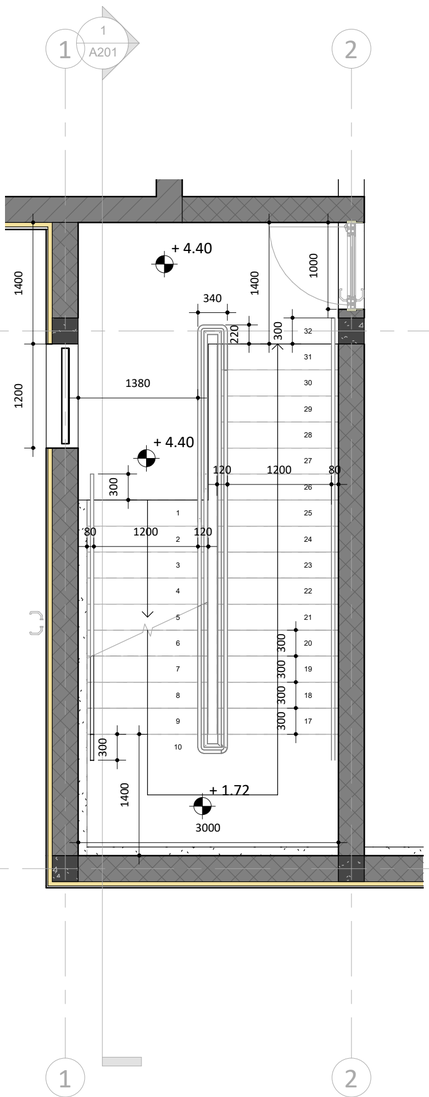

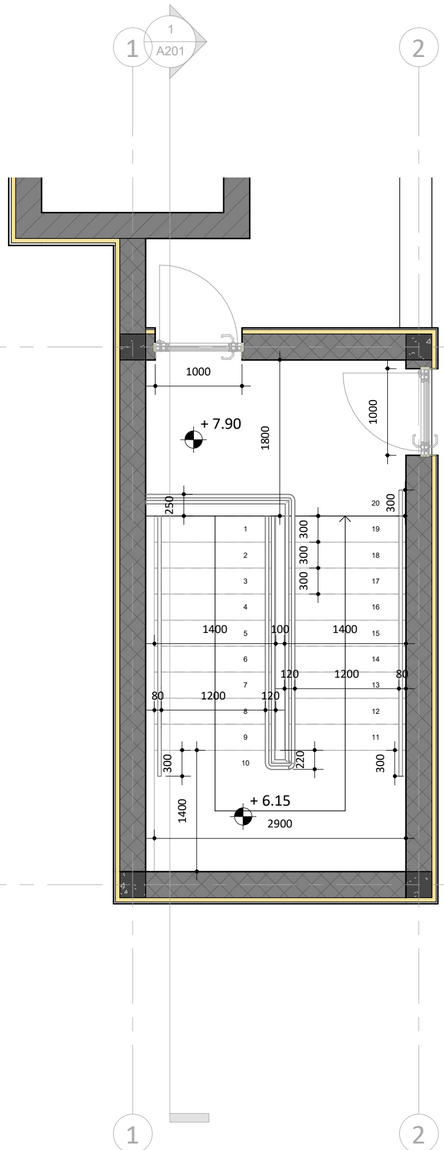

ფურცლის ზომა: A3

საკადასტრო ხაზი

განაშენიანების რეგულირების ხაზი (უკანა ეზო)

წარმოსახვითი სამუშაოების მიჯნის ხაზი

H 0.00 სიმაღლის ნიშნული ფანჯრებისთვის

არქიტექტურული ნიშნული (+547)
კონსტრუქციული ნიშნული

სიმაღლის ნიშნული

რკინა-ბეტონი

ბლოკის კედელი

იზოლაცია

ნახაზზე ზომები მოცემულია მილიმეტრებში, სიმაღლის ნიშნულები მეტრებში.

დამკვეთი:
შპს კალანდა 777

პროექტი:
ოფისი

მისამართი:
ქალაქი თბილისი , ჭეჩა ჩიქვანაია , N 25
ს/კ 01.11.04.002.009

მუშარულებელი:	მისამართი:
ირაკლე კერესელიძე	ქალაქი თბილისი , პოლიტკოვსკაიას ქ. N 3

თანამფლობა	გვარი	ხელმოწერა
არქიტექტორი	ირაკლე კერესელიძე	

არქიტექტურული ნაწილი
ARCHITECTURE

მასშტაბი SCALE	As indicated	თარიღი DATA OF ISSUE	02/16/24
ნახაზი DRWG.		კიბის მოწყობის ფრაგმენტული ნახაზი - ჭეჩხები	
სტადია	კოდი	ფურცელი	
		A502	

ლიფტის მოწყობის ნახაზი - ჭრილი
მასშტაბი - 1:50

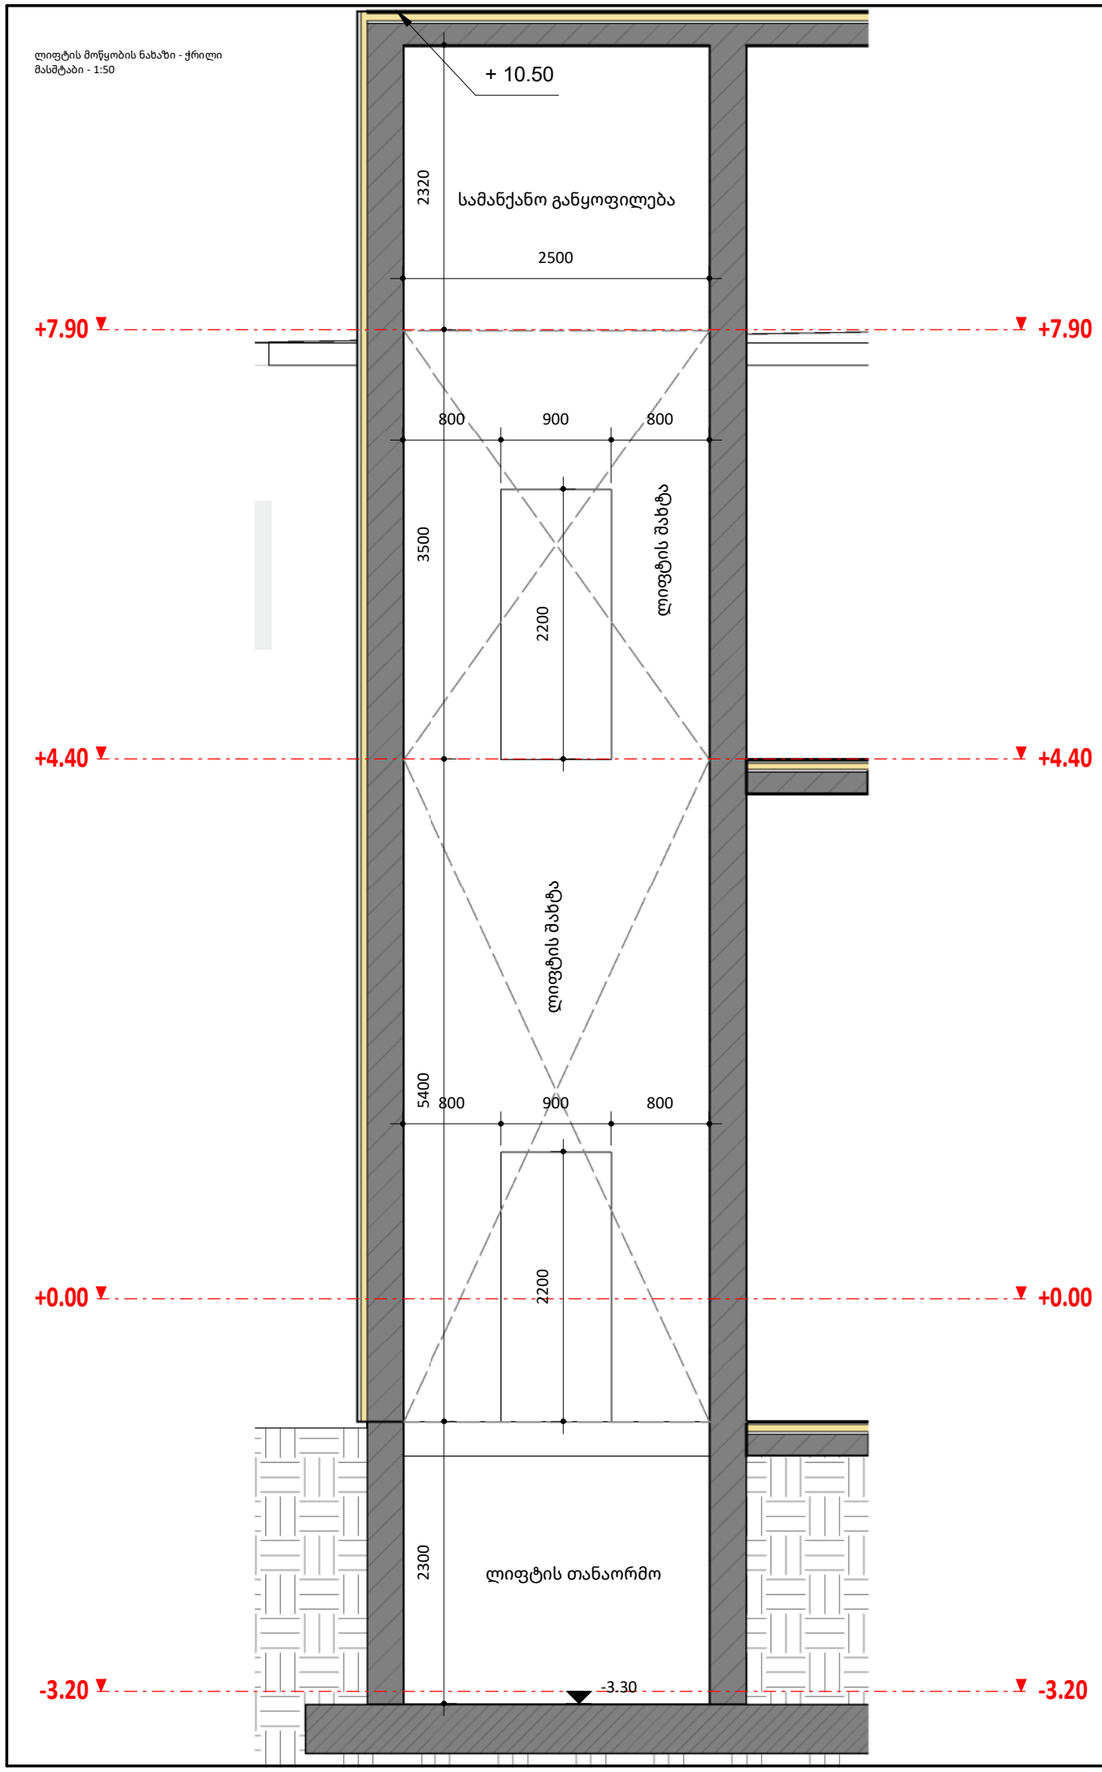

ლიფტის მოწყობის ნახაზი - გეგმა
მასშტაბი - 1:25

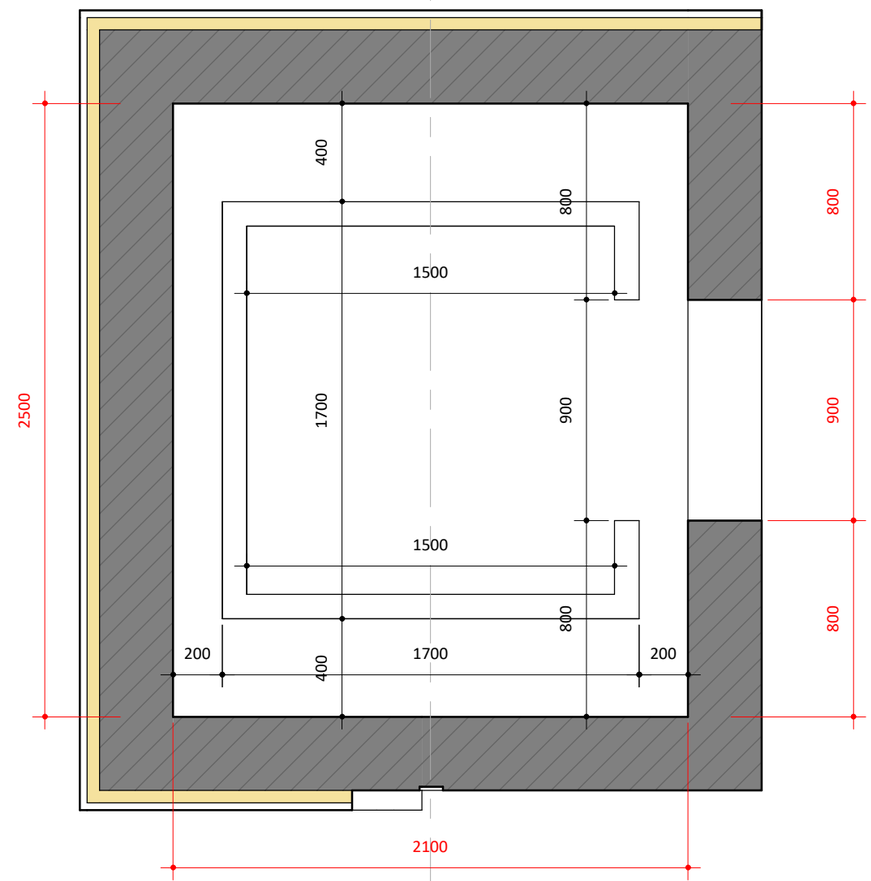

ფურცლის ზომა: A3

- საკადასტრო ხაზი
- განაშენიანების რეგულირების ხაზი (უკანა ეზო)
- წარმოსახვითი სამეზობლო მიჯნის ხაზი
- H 0.00 — სიმაღლის ნიშნული ფანჯრებისთვის
- არქიტექტურული ნიშნული (+547) / კონსტრუქციული ნიშნული — სიმაღლის ნიშნული
- რკინა-ბეტონი
- ბლოკის კედელი
- იზოლაცია

ნახაზზე ზომები მოცემულია მილიმეტრებში, სიმაღლის ნიშნულები მეტრებში.

დამკვეთი:
შპს კალანდა 777

პროექტი:
ოფისი

მისამართი:
ქალაქი თბილისი , ქუჩა ჩიქვანაია , N 25
ს/კ 01.11.04.002.009

შემსრულებელი:	მისამართი:
ერეკლე კერესელიძე	ქალაქი თბილისი , პოლიტკოვსკაიას ქ. N 3

თანამდებობა	გვარი	ხელმოწერა
არქიტექტორი	ერეკლე კერესელიძე	

არქიტექტურული ნაწილი
ARCHITECTURE

მასშტაბი SCALE	As indicated	თარიღი DATA OF ISSUE	02/01/24

ნახაზი DRWG. — ლიფტის შახტის მოწყობის ნახაზი - განლა

სტადია	კოდი	ფურცელი
		A504

ეზოში შემოსასვლელი მთავარი გზა მანქანისთვის
მასშტაბი - 1:100

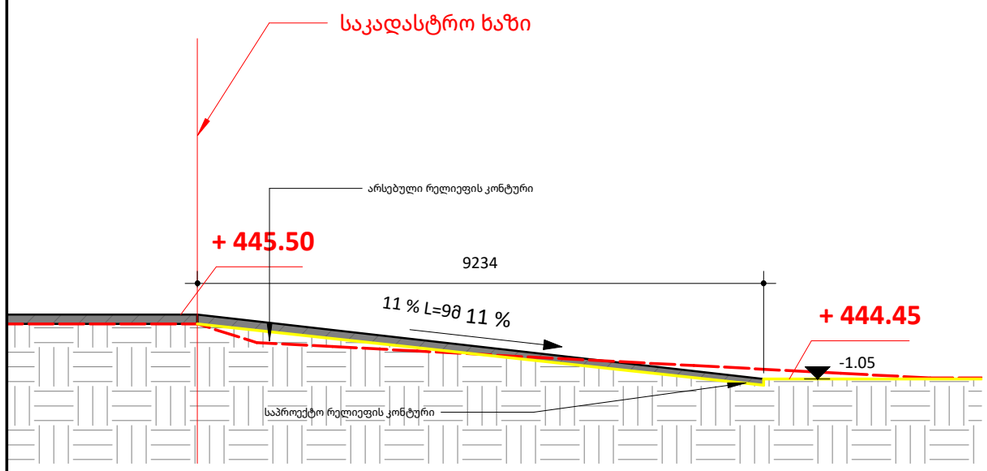

საქვეითე კავშირი საზოგადებრივ სივრცესთან
მასშტაბი - 1:100

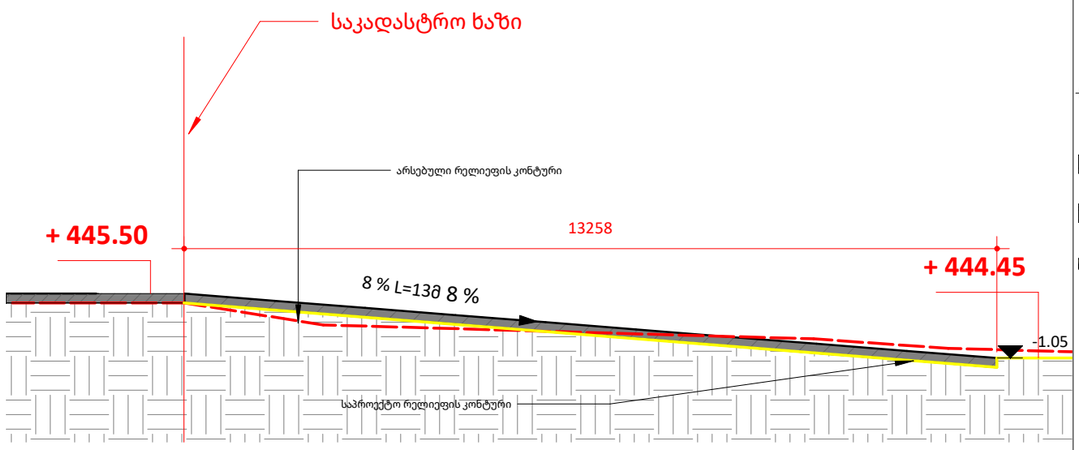

სარდაფში ჩასასვლელი კიბის გასწვრივ მდებარე საფეხმავლო ბილიკი
მასშტაბი - 1:60

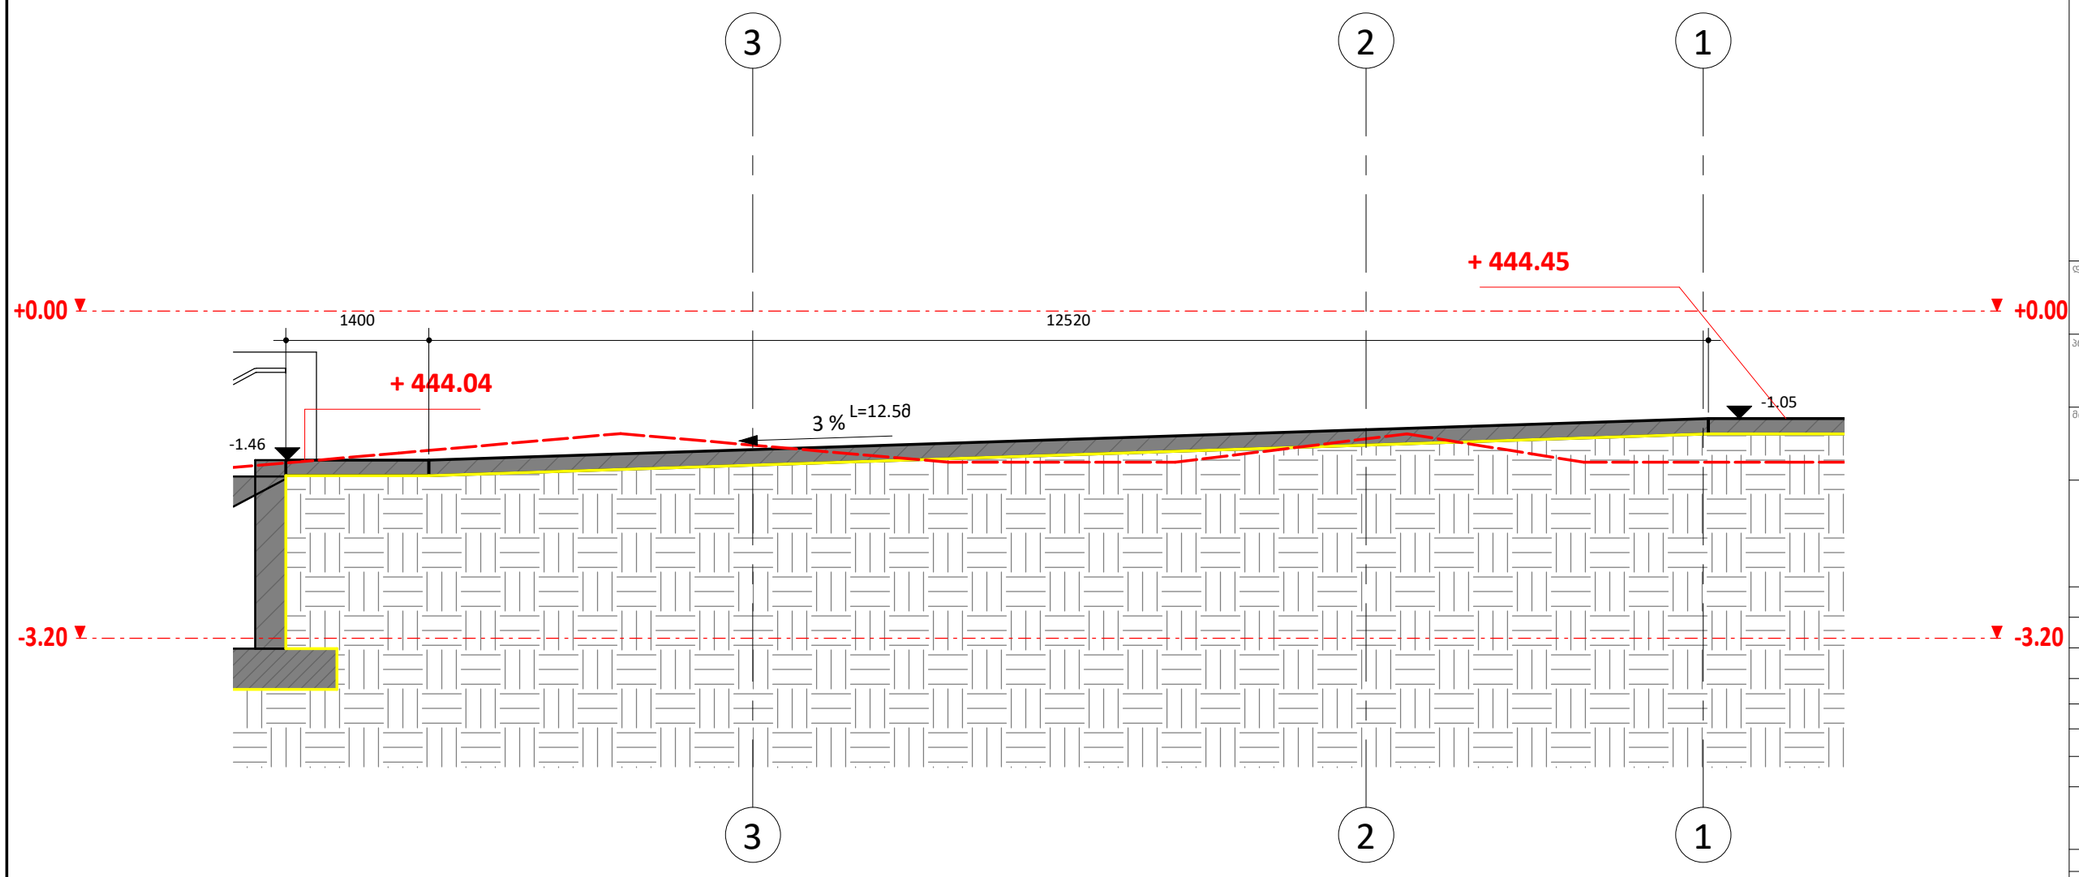

ფურცლის ზომა: A3

- საკადასტრო ხაზი
- განაშენიანების რეგულირების ხაზი (უკანა ეზო)
- წარმოსახვითი სამეზობლო მიჯნის ხაზი
- H 0.00 — სიმაღლის ნიშნული ფანჯრებისთვის
- არქიტექტურული ნიშნული (+547) / კონსტრუქციული ნიშნული — სიმაღლის ნიშნული
- რკინა-ბეტონი
- ბლოკის კედელი
- იზოლაცია

ნახაზზე ზომები მოცემულია მილიმეტრებში, სიმაღლის ნიშნულები მეტრებში.

დამკვეთი:
შპს კალანდა 777

პროექტი:
ოფისი

მისამართი:
ქალაქი თბილისი , ქუჩა ჩიქვანაია , N 25
ს/კ 01.11.04.002.009

მემსრულებელი:	მისამართი:
ერეკლე კერესელიძე	ქალაქი თბილისი , პოლიტკოვსკაიას ქ. N 3

თანამდებობა	გვარი	ხელმოწერა
არქიტექტორი	ერეკლე კერესელიძე	

არქიტექტურული ნაწილი
ARCHITECTURE

მასშტაბი SCALE	As indicated	თარიღი DATA OF ISSUE	02/15/24

ნახაზი
DRWG.

გრუნტზე მოსაწყობი პანდუსები

სტადია	კოდი	ფურცელი
		A505

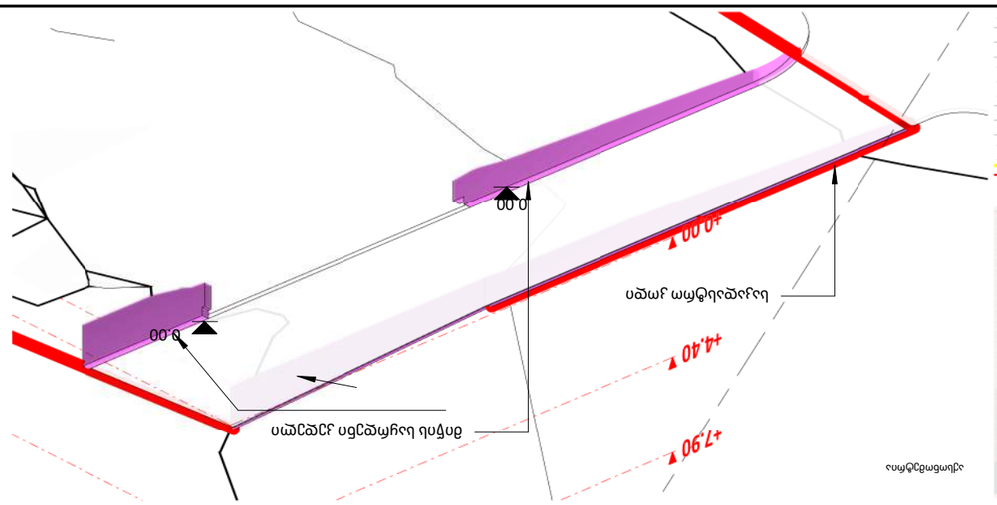

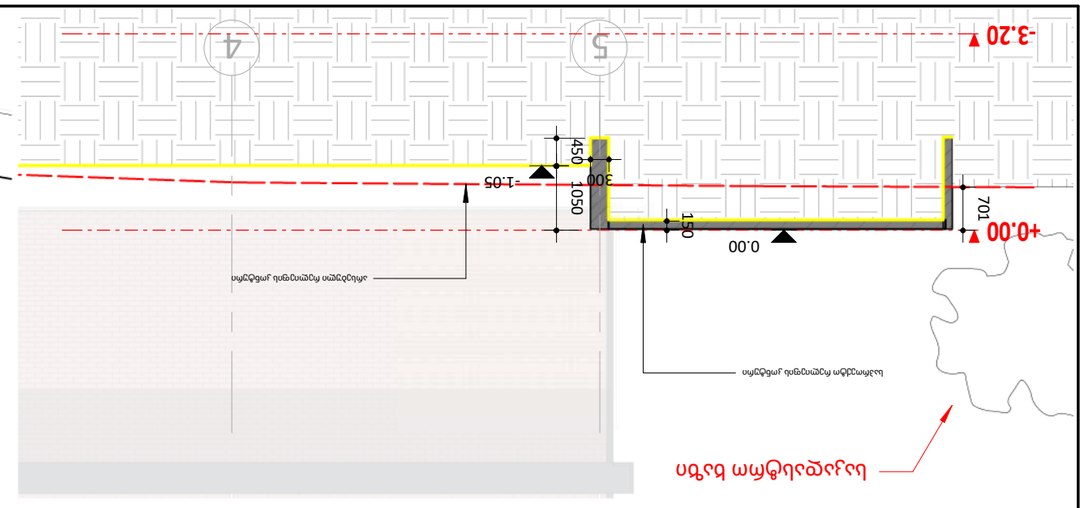

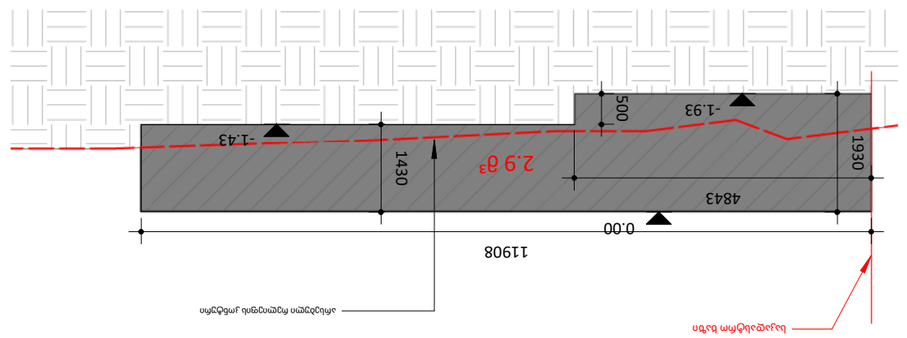

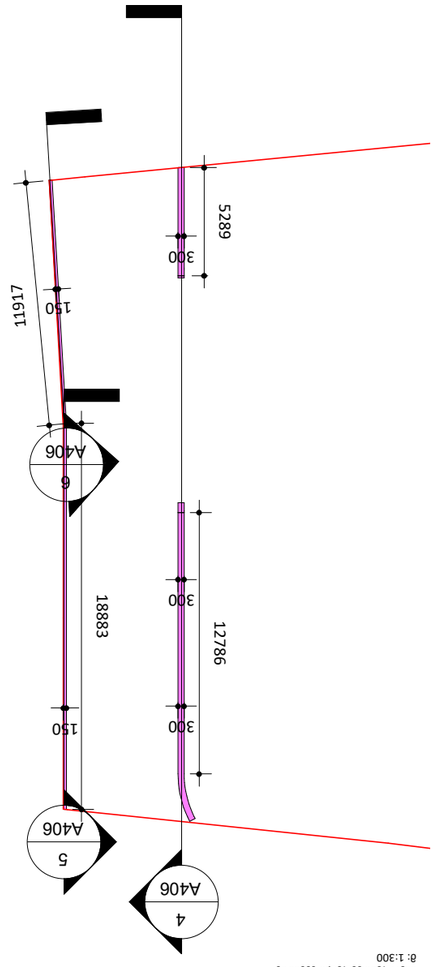

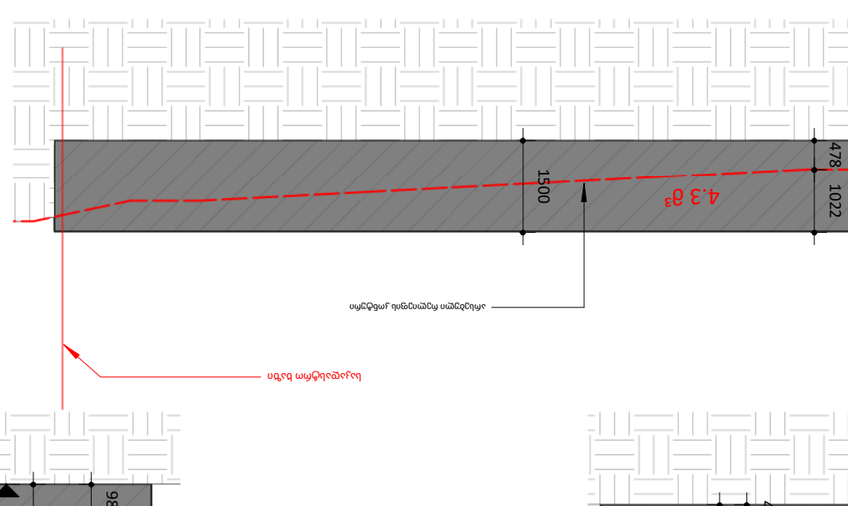

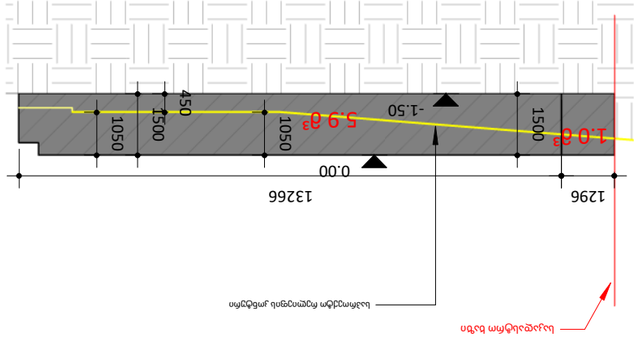

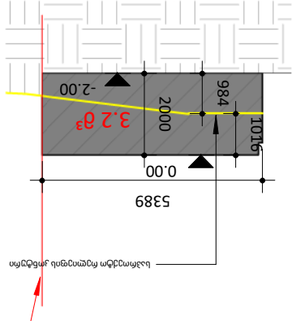

მიწის საყრდენი კედელი

0.00

0.00

საკადასტრო კოდი

+0.00

-3.20 5 4

საკადასტრო ხაზი

300

150

0.00

1050 -1.05

450

701

არსებული რელიეფის კონტური

საპროექტო რელიეფის კონტური

300 150

300

300

150

12786

18883

1

1

9

1

7

5289

4

A406

5

A406

6

A406

1050

450

1050

1016

984

5.9 მ³

15001.0 მ³

1500

2000 -1.50

0.00

-2.00
0.00

3.2 მ³

1296 13266 5389

საკადასტრო ხაზი

საკადასტრო ხაზი

საპროექტო რელიეფის კონტური

საპროექტო რელიეფის კონტური

1500

1022 478

1022

1500

478

4.3 მ³

საკადასტრო ხაზი

არსებული რელიეფის კონტური

საკადასტრო ხაზი

2.9 მ³

11908

1430

1930

4843

500
0.00
-1.93

-1.43

არსებული რელიეფის კონტური

დამკვეთი:

პროექტი:

მისამართი:

შემსრულებელი:

თანამდებობა გვარი ხელმოწერა

არქიტექტურული ნაწილი

ARCHITECTURE

მისამართი:

მასშტაბი

SCALE

ნახაზი

DRWG.

სტადია კოდი ფურცელი

თარიღი

DATA OF ISSUE

არქიტექტორი

As

indicated

მიწის საყრდენი კედლები

A406

02/18/24

ოფისი

შპს კალანდა 777
ერეკლე კერესელიძე

ერეკლე კერესელიძე
ქალაქი თბილისი, ქუჩა ჩიქვანაია, N 25

ს/კ 01.11.04.002.009 ფურცლის ზომა: A3

ნახაზზე ზომები მოცემულია მილიმეტრებში, სიმაღლის ნიშნულები

მეტრებში.

ქალაქი თბილისი, პოლიტკოვსკაიას ქ.

N 3

საყრდენი კედლის განშლა 4

მ: 1:150

საყრდენი კედლის განშლა 5

მ: 1:100

საყრდენი კედლის განშლა 6

მ: 1:100

საყრდენი კედელი გეგმაზე

მ: 1:300

საყრდენი კედელს ჭრილი

მ: 1:100

აქსონომეტრია