№ 255 22 ოქტომბერი 2023 წ.

დ ა ს კ ვ ნ ა

მწვანე ნარგავების (მერქნიანი მცენარეების) სახეობრივი მდგომარეობის და ხარისხობრივი შეფასების შესახებ

2023 წლის 22 ოქტომბერს მისამართზე: ქალაქი თბილისი, ალ. ქართველიშვილის ქუჩა N8-ის ტერიტორიაზე (საკადასტრო კოდი: 81.08.19.265), რომლის ფართობია 9450.00 მ^2 , ხოლო მესაკუთრე შ.პ.ს „კაპაროლ ჯორჯია“ (საიდენთიფიკაციო ნომერი 202248503), მეტყევე-სპეციალისტის გიორგი კაპანაძის მიერ (მწვანე ნარგავების ხარისხობრივი შეფასების დასკვნის გამცემი უფლებამოსული პირი, ექსპერტი) შემოწმდა მწვანე ნარგავების სახეობრივი მდგომარეობა და გაკეთდა მათი ხარისხობრივი შეფასება.

სულ ტერიტორიაზე განლაგებულია 10 ძირი ფოთლოვანი და წიწვოვანი მწვანე ნარგავი.

წარმოდგენილი გენგეგმის მიხედვით საპროექტო არეალში არ ფიქსირდება და აღწერილ მწვანე ნარგავებს მესაკუთრე ამ ეტაპზე ადგილზე ტოვებს.

ცხრილში მოცემულია ქალაქ თბილისში, ალ. ქართველიშვილის ქუჩა N8-ის ტერიტორიაზე (საკადასტრო კოდი: 81.08.19.265) მწვანე ნარგავების (მერქნიანი მცენარეების) სახეობები, ფიზიკური მდგომარეობა და დიამეტრები მიწის ზედაპირიდან 10 სმ სიმაღლეზე:

ცხრილი N 1

ხის №	მერქნიანი სახეობა	დიამეტრი მიწის პირიდან 10 სმ-ზე	ხის მდგომარეობა	შენიშვნა
1	2	3	4	5
1	ჩვეულებრივი თელა - Ulmus foliacea	50	ხმობადი	არ ექვემდებარება გადარგვას და გახარებას
2	ჩვეულებრივი თელა - Ulmus foliacea	28-46	ზეხმელი	არ ექვემდებარება გადარგვას და გახარებას
3	ჩვეულებრივი თელა - Ulmus foliacea	48	ზეხმელი	არ ექვემდებარება გადარგვას და გახარებას
4	ვერცხლისფერი ნაძვი -Picea pungens	12	ჯანსაღი	ექვემდებარება გადარგვას და გახარებას

5	ნაძვი აღმოსავლეთის -Picea orientalis	5	ჯანსაღი	ექვემდებარება გადარგვას და გახარებას
6	წნორი - Salix alba	52	ჯანსაღი	არ ექვემდებარება გადარგვას და გახარებას
7	წნორი - Salix alba	50	ჯანსაღი	არ ექვემდებარება გადარგვას და გახარებას
8	წნორი - Salix alba	54	ჯანსაღი	არ ექვემდებარება გადარგვას და გახარებას
9	ვერცხლისფერი ნაძვი -Picea pungens	5	ჯანსაღი	ექვემდებარება გადარგვას და გახარებას
10	ვერცხლისფერი ნაძვი -Picea pungens	6	ჯანსაღი	ექვემდებარება გადარგვას და გახარებას

მწვანე ნარგავების (მერქნიანი მცენარეების) ვიზუალური დათვალიერება განახორციელა გიორგი კაპანაძემ, რომელიც ქალაქ თბილისის მუნიციპალიტეტის მერის 2018 წლის 28 ივნისის N 1-369 ბრძანებით დარეგისტრირდა გარემოს დაცვის საქალაქო სამსახურის მონაცემთა ბაზაში მწვანე ნარგავების ხარისხობრივი შეფასებაზე დასკვნის გამცემ უფლებამოსილ პირად.

დანართი: 11 გვ , ტოპოგეგმა და მწვანე ნარგაობის (მერქნიანი მცენარეების) დასურათება მისი ნომერაციის მიხედვით.

შემსრულებელი : გიორგი კაპანაძე

მეტყევე-ექსპერტი: Tel: 593 10 28 44

ელ. ფოსტა: Giokapana14@gmail.com 595 00 00 49

1:



2:



3:



4:



5:



6:



7:



8:



9:



10:



შ.პ.ს კირკიტაძე და კომპანია (ს/ნ416294067)

L.T.D "KIRKITADZE & COMPANY"

პეკინის ქ. №27 ტ: 2 37 23 00 მობ: 5 99 56 22 76, ფაქსი: 2 37 23 00

Pekini str. N 27 tel: 2 37 23 00 mob: 5 99 56 22 76, fax: 2 37 23 00

ქალაქი თბილისი, ალ. ქართველიშვილის ქ. №8 (ს/კ: 81.08.19.265)
შპს "კაპაროლ ჯორჯია"-ს (202248503) საკუთრებაში არსებული 9450 კვ.მ. არასასოფლო-სამეურნეო
დანიშნულების მიწის ნაკვეთის და მისი მომდებარე ტერიტორიის ტოპოგრაფიული

გეგმა

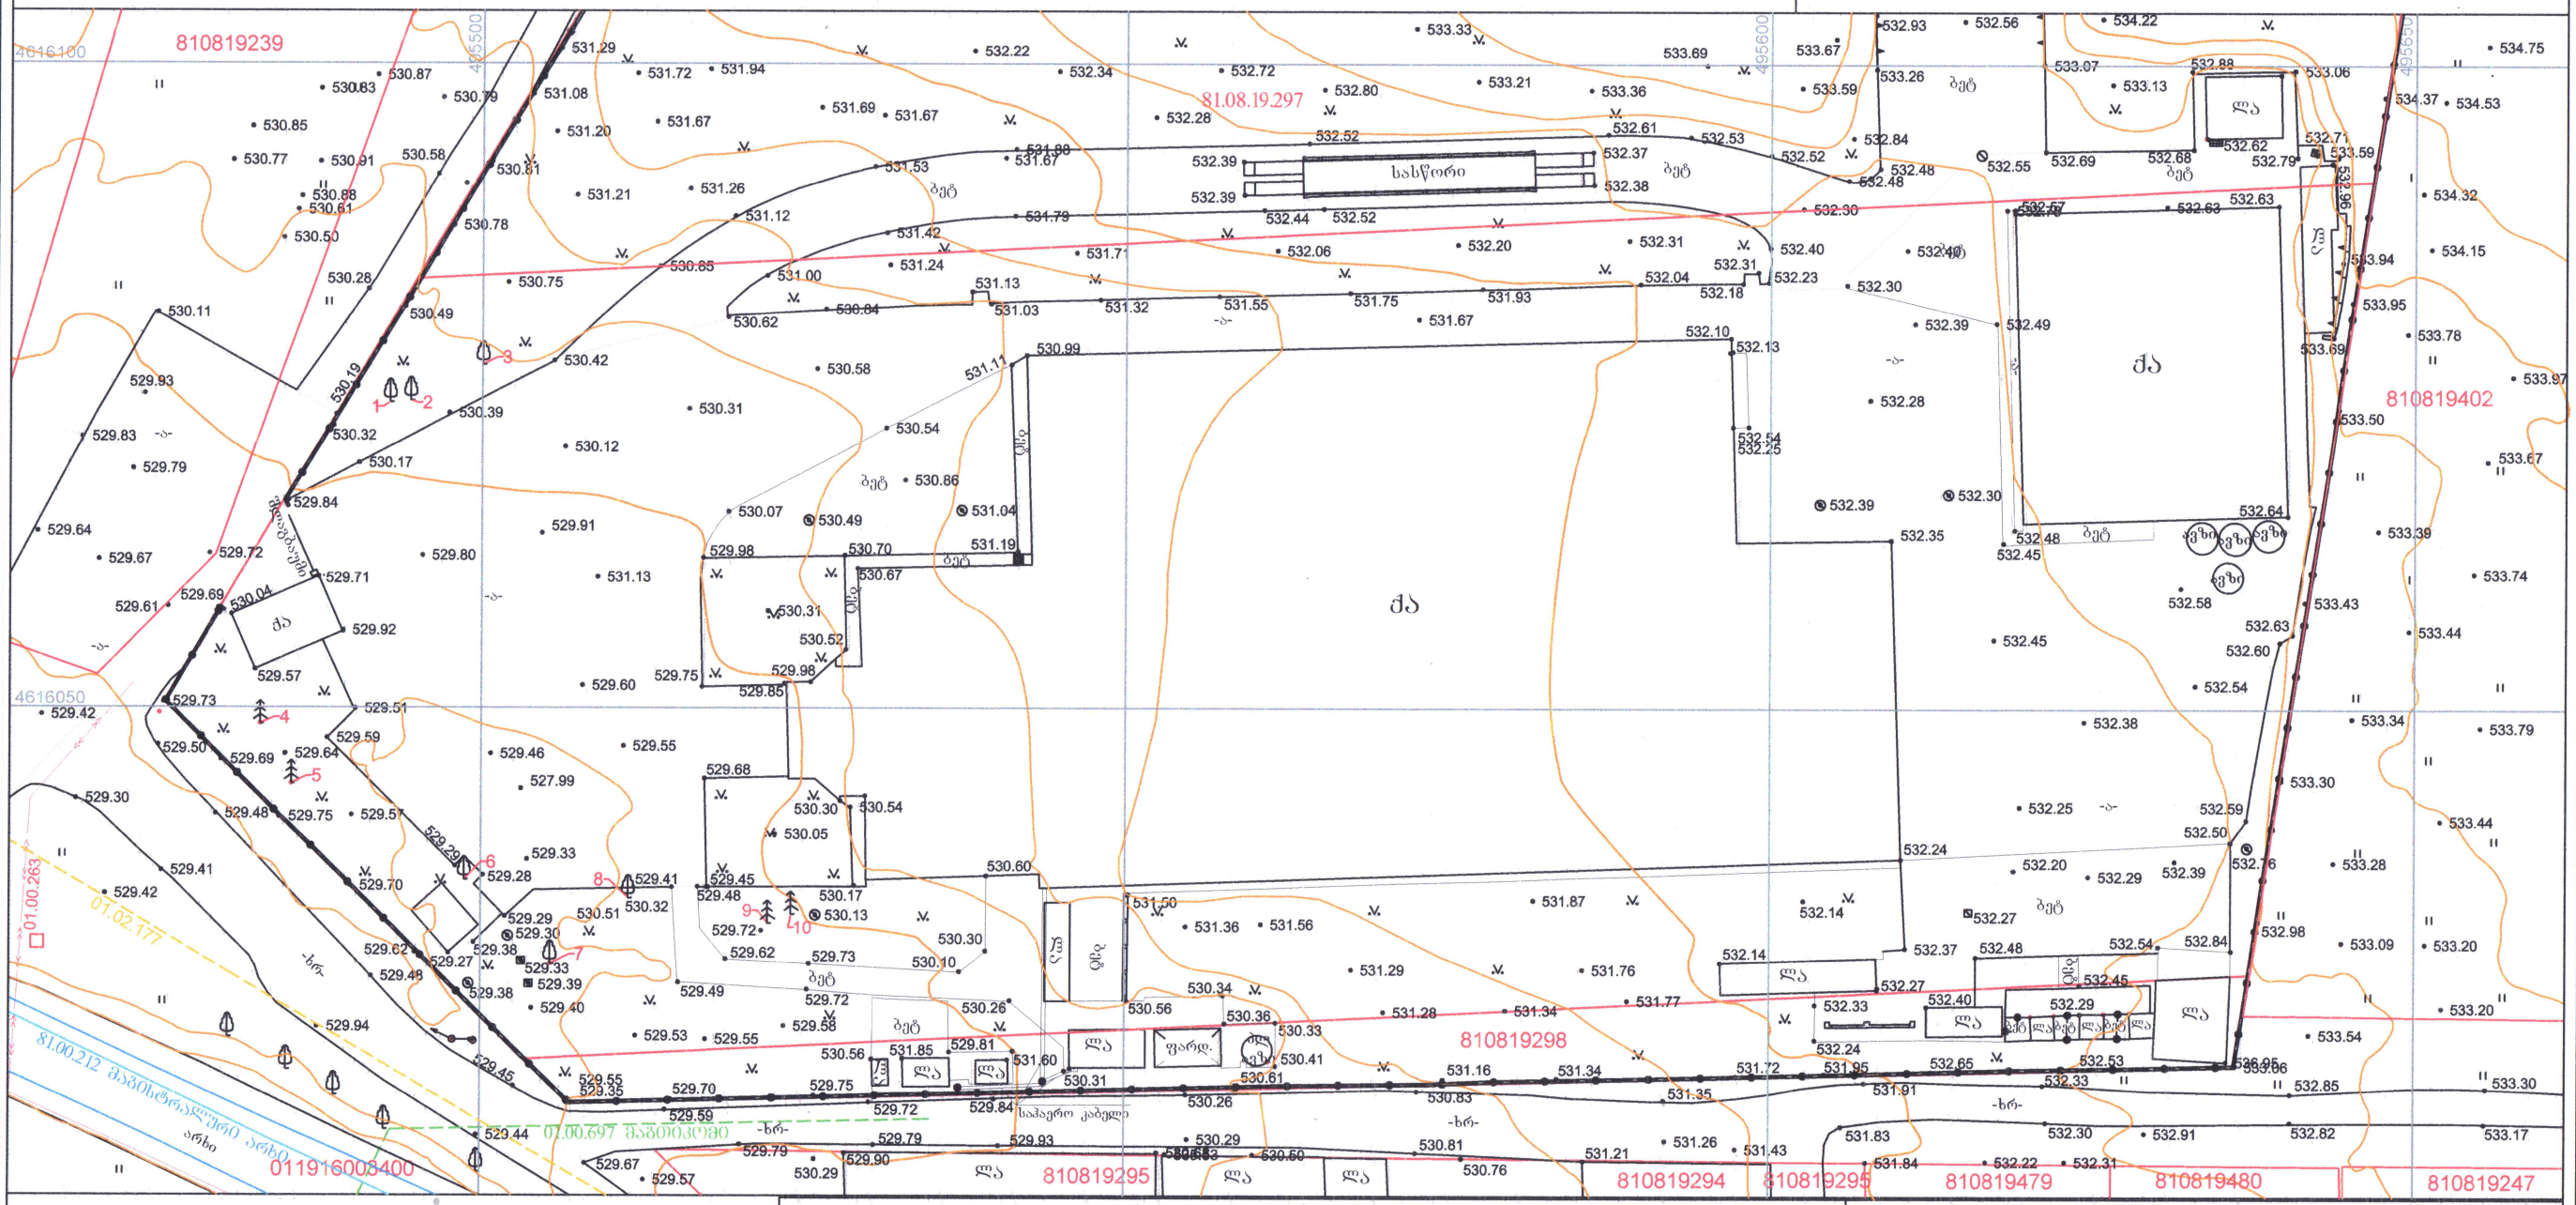

პირობითი აღნიშვნები

WGS 1984-ის კოორდინატთა სისტემის UTM პროექცია

ძს	ქვის საცხოვრებელი შენობა
ძა	ქვის არასაცხოვრებელი შენობა
	ფარდული
	მშენებარე, დანგრეული შენობა
01.17.14.001.229	საკადასტრო საზღვარი საკადასტრო კოდი
01.00.038 / 01.00.287 / 01.00.086	ხაზოვანი ნაგებობა საკადასტრო კოდი
	რეპერი
-ა-(-ხრ-)	გზა საფარით
	ბორდიური
	ქვის კედელი
	კედელი
	ლითონის ღობე
	ბეტონის ფუნდამენტზე ლითონის ღობე
	ხის ღობე
	მავთულის ღობე
	წიწვოვანი ხე, ჩხალკეროვანი მცენარე
	ფოთლოვანი ხე
	ბუჩქი, გაზონი, მოჭრილი ხე
	ბეტონის ბოძი
	რკინის ბოძი
	ხის ბოძი
	დაბალი ძაბვის ელ. ხაზი
	მაღალი ძაბვის ელ. ხაზი
	გარე განათება
	ელ. გადამცემი ანძა
	სამთვალყურეო ჭები
1002.82	სიმაღლის ნიშნული
	მთავარი იზოჰიფსი
	დამხმარე იზოჰიფსი
ღ	წყალგაყვანილობა
გ	გაზი
კ	კანალიზაცია
სან	სანიაღვრე
კბ	კავშირგაბმულობა
	ელ. ქსელები
თბ	გათბობა გაუმჭვებული

შენიშვნა: 1) გეგმაზე დატანილია საჯარო რეესტრში რეგისტრირებული ნაკვეთის საზღვრები
2) ვინაიდან გეგმაზე დატანილია მხოლოდ რეგისტრირებული მიწისქვეშა კომუნიკაციები მათი მდებარეობების დაზუსტება მოხდეს ყველა კომუნიკაციის წარმომადგენლებთან

შ.პ.ს. კირკიტაძე და კომპანია (ს/ნ416294067)
პეკინის ქ. №27/10 ტ: 2 37 23 00 მობ: 5 99 56 22 76, ფაქსი: 2 37 23 00
L.T.D "KIRKITADZE & COMPANY"
Pekini str. N 27/10 tel: 2 37 23 00 mob: 5 99 56 22 76, fax: 2 37 23 00
www.kirkitadze.ge kirkitadze@mail.ru

დირექტორი:		რ. კირკიტაძე
აზომა:		კ. მექვაბიშვილი ბ. ჯამბაზიშვილი
დახაზა:		თ. ზირაქაშვილი
დამკვეთი		შპს "კაპაროლ ჯორჯია"
მასშტაბი: 1:500		16.7.2022წ.