

1. ფასადის ფართი შეადგენს 39.5
2. სარეკლამო კონსტრუქციის საერთო ფართი 0.4
3. კანონმდებლობის შესაბამისად სარეკლამო ფართი არ აღემატება მთლიანი ფასადის ფართის 20%-ს



ZT ARCHITECTS

592 031010 | www.ZTA.GE | fb.com/ZTARCHI

შენიშვნები — Notes

ექსპლიკაცია — explication

ტექნიკურ-ეკონომიური მაჩვენებლები — technical-economical indicators

პროექტის დასახელება — project

სასტუმრო

დამკვეთი — client

დავით ლორდკიფანიძე

მისამართი — address


ქ. თბილისი, ილიას ქარხელის შესახვევი, №4ა
(ს/კ:01.17.01.101.008)

თანამდებობა position	სახელი გვარი name surname	ხელმოწერა signature
დირექტორი director	ზურაბ თედიაშვილი Zurab Tediashvili	
პროექტის ავტორი author		
არქიტექტორი architect		
არქიტექტორი architect		
კონსტრუქტორი constructor		

არქიტექტურული ნაწილი
architecture

ნახაზი drawing	თარიღი date of issue	01/05/2023
ფასადი ა-დ ღერძებში	მასშტაბი scale	1 : 100
	სტადია stage	პროექტი
	ფორმატი paper size	A3
	ფაილის სახელი file name	.../i qurxuli.rvt
	ფურცელი page	ა 112


0.00
საფასადე კომპოზიტური პანელი გაერთიანდება
-3.30

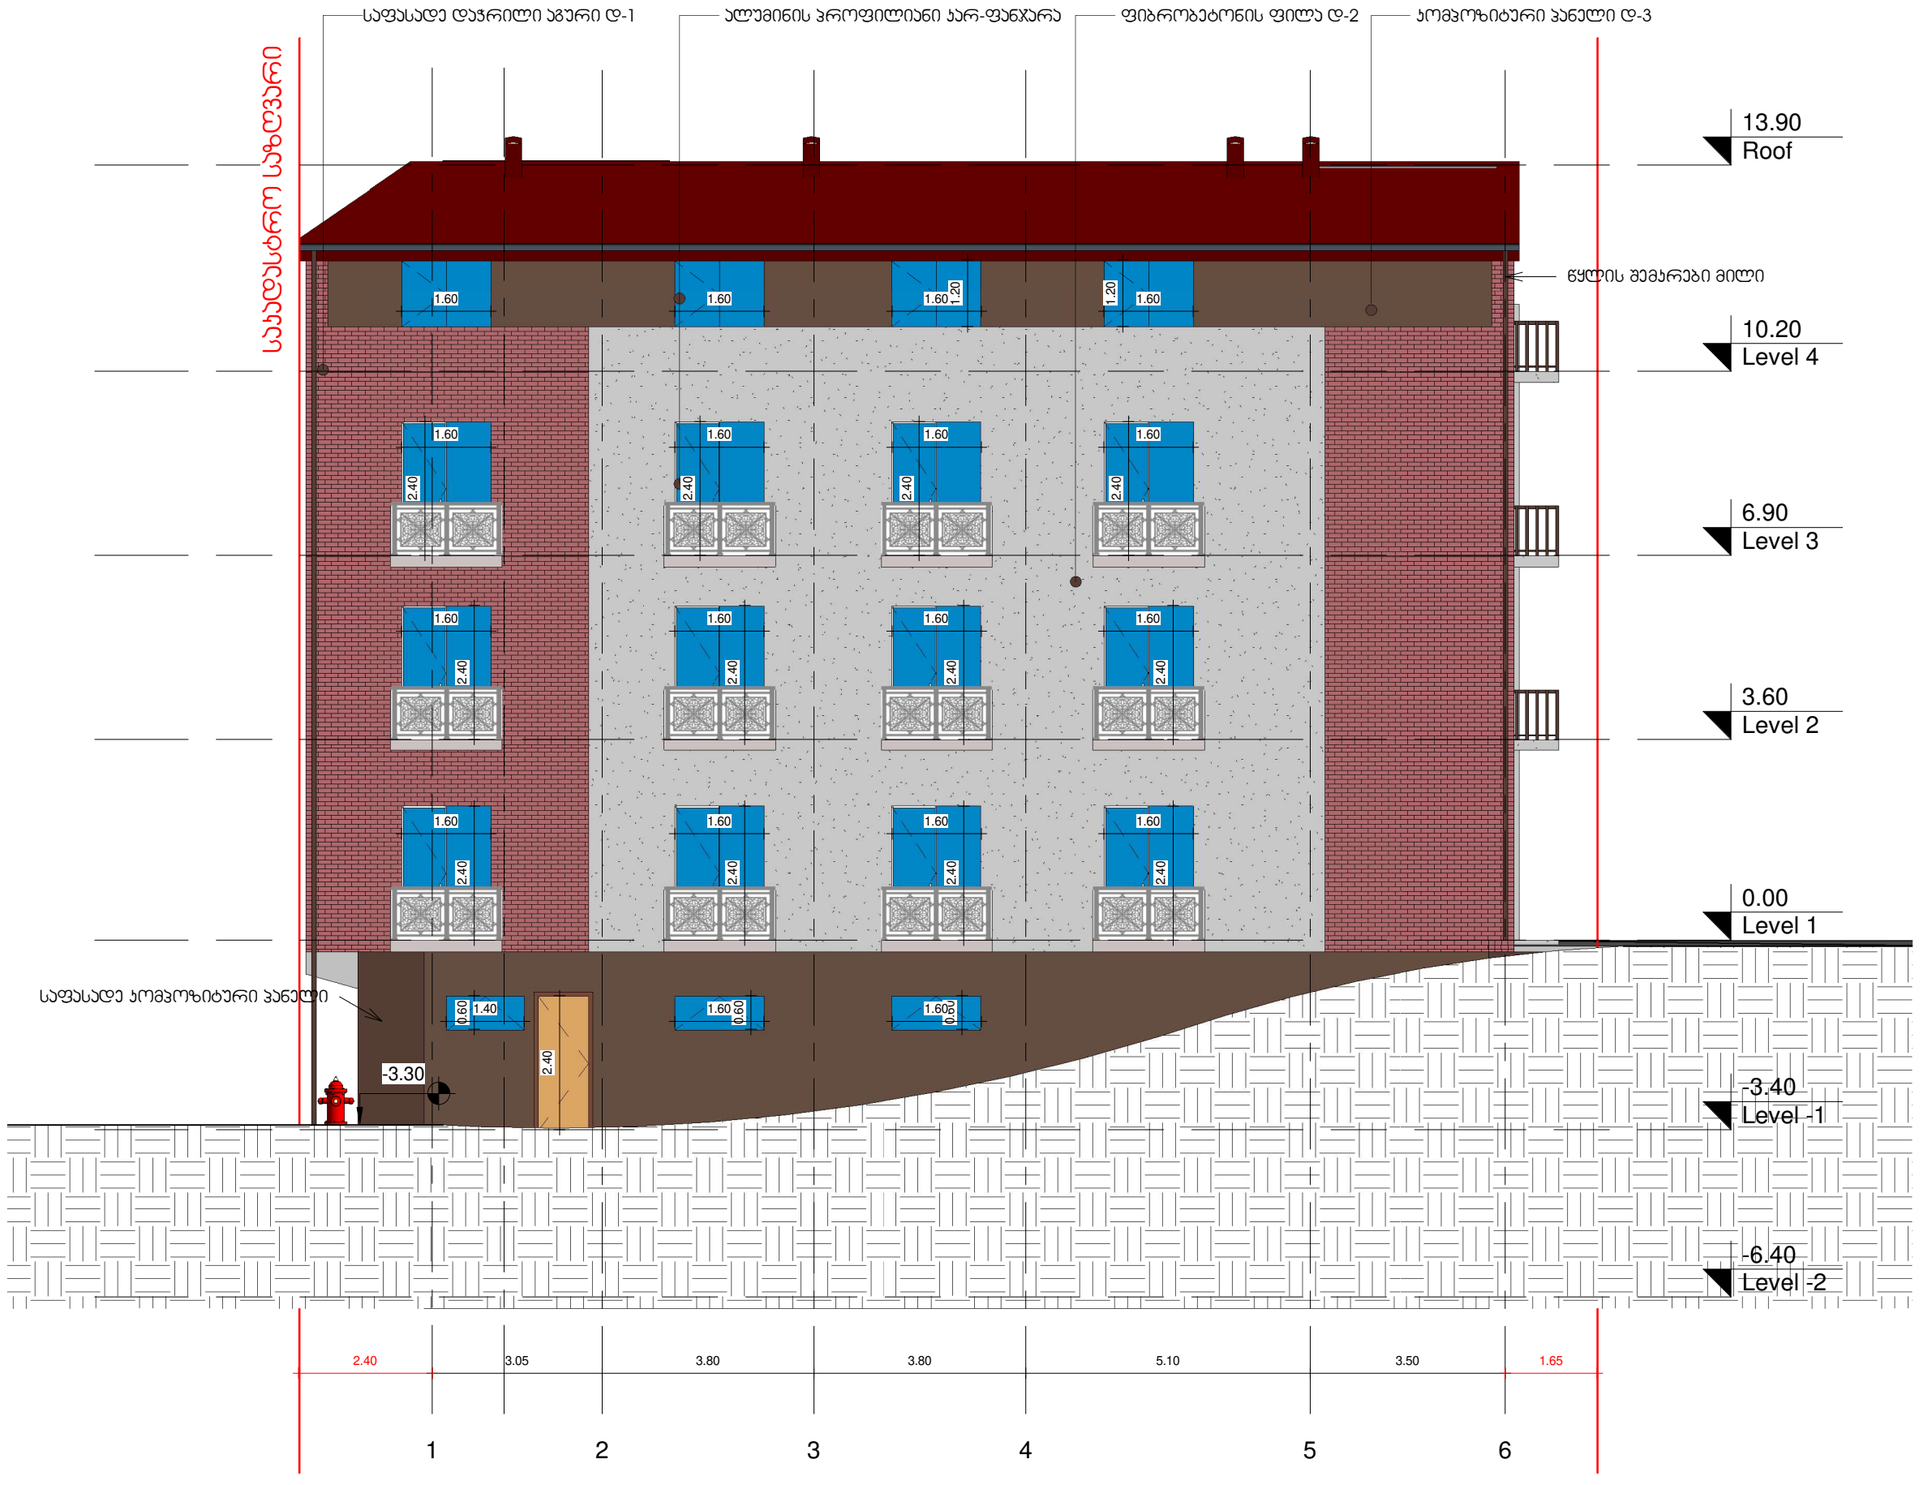

ZT ARCHITECTS
592 031010 | www.ZTA.GE | fb.com/ZTARCHI

შენიშვნები — Notes

ახსნა-განმარტება — explication

ტექნიკურ-ეკონომიური მახასიათებლები — technical-economical indicators

პროექტის დასახელება — project
სასტუმრო

დამკვეთი — client
დავით ლონდარიძე

მისამართი — address
ქ. თბილისი, ილიას ჭავჭავაძის შესახვევი, №4ა
(ს/კ:01.17.01.101.008)

თანამდებობა position	სახელი გვარი name surname	ხელმოწერა signature
დირექტორი director	ზურაბ თედიაშვილი Zurab Tediashvili	
პროექტის ავტორი author		
არქიტექტორი architect		
არქიტექტორი architect		
კონსტრუქტორი constructor		

არქიტექტურული ნაწილი
architecture

ნახაზი drawing	თარიღი date of issue	01/05/2023
ფასადი 1-6 ღერძებში	მასშტაბი scale	1 : 100
	სტადია stage	პროექტი
	ფორმატი paper size	A3
	ფაილის სახელი file name	...ñ qurxuli.rvt
	ფურცელი page	ა 110