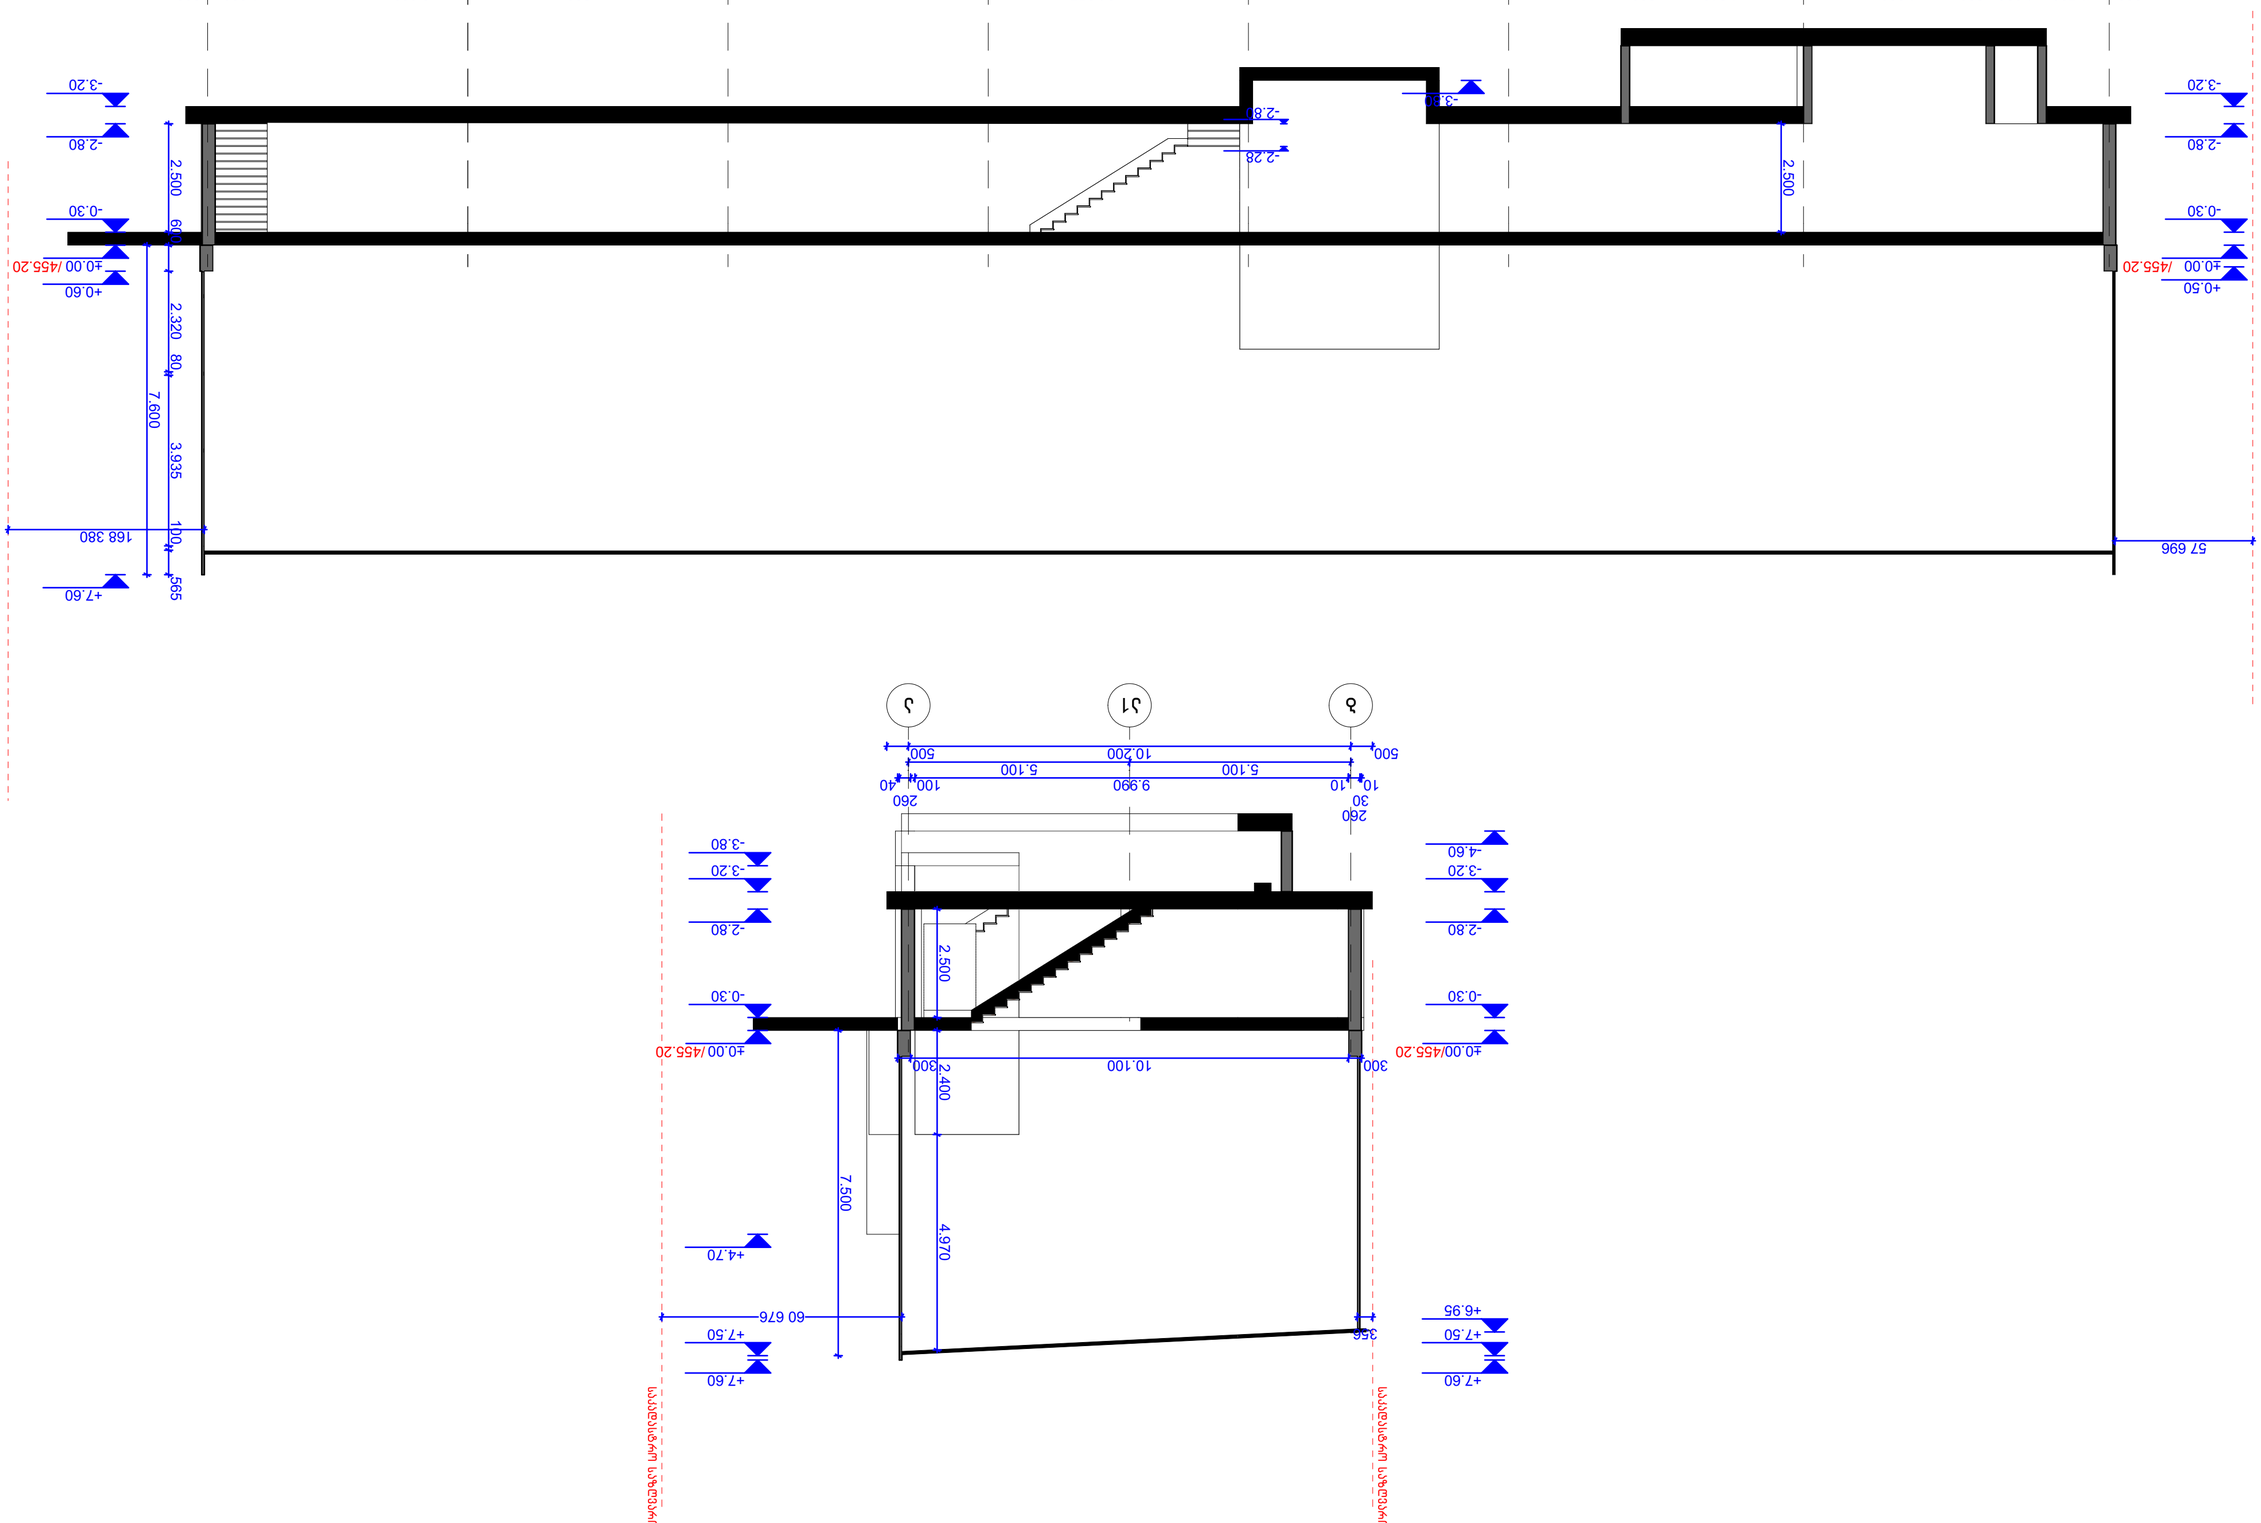

GSPublisherVersion 0.0.100.10

ფორმატი

მაშტაბი

თარიღი

A3

1:100

აზომვითი ნახაზი 04.04.2023

რევიზიები საპროექტო დამკვეთი პროექტი სათაური გვერდი დაუშვებელია ნახაზის გადაზომვა
ნებისმიერი ხარვეზის/უზუსტობის აღმოჩენის შემთხვევაში დაუყოვნებლივ უნდა ეცნობოს არქიტექტორს
ყველა ზომა მოცემულია მილიმეტრებში
ეს დოკუმენტაცია ინტელექტუალური საკუთრებაა
და ნებისმიერი არასანქცირებული გამოყენება, gamJRavneba, გავრცელება ან დუბლირება ნებსმიერი
ინფორმაციის, შეიძლება გამოიწვიოს პასუხისგებლობა მოქმედი კანონმდებლობის მიხედვით

ზოგადი შენიშვნები

TRIA Group
LTD. "TRIA Group"

შპს "თრია Group"
გ.ნიშნიანიძის N9
თბილისი, საქართველო
ტელ: +995 599268008

მამია მოცრაძე
შპს ,,ენ ერ ჯი ჯორჯია ''
405076359

საწყობი

ქ.თბილისი,დასახლება ქვემო
aleqseevka
s/k 01.19.24.007.359

-3.20

-2.80

-0.30

±0.00

+0.50

-3.20

-2.80

7.050 6.800 6.000 6.000 6.000 6.000 6.000

500 43.850 500

60 300 10.835 32.865 60 40

2.500

7.600

57 696
168 380

600 2.320 80 3.935 100 565
300 1.500 1.000 200 4.000 4.210 200 24.355 200 6.660 1.200 300 2.500

-2.80

-2.28

-3.80

±0.00

+0.60

+7.60

-0.30

/455.20 /455.20

8 7 6 5 4 3 2 1

a1

5.100 5.100

10

30

260

10 9.990 100

260
40

-4.60

-3.20

-2.80

-0.30

±0.00

+6.95

+7.50

+7.60

7.500

-3.20

-2.80

-0.30

±0.00

+4.70

+7.50

+7.60

356

60 676

2.500 2.400 4.970
500 10.200 500

-3.80

300 10.100 300

2საკადასტრო საზღვარი

2საკადასტრო საზღვარი

/455.20 /455.20

b a

A-201

ჭრილი 1-1
ჭრილი 2-2

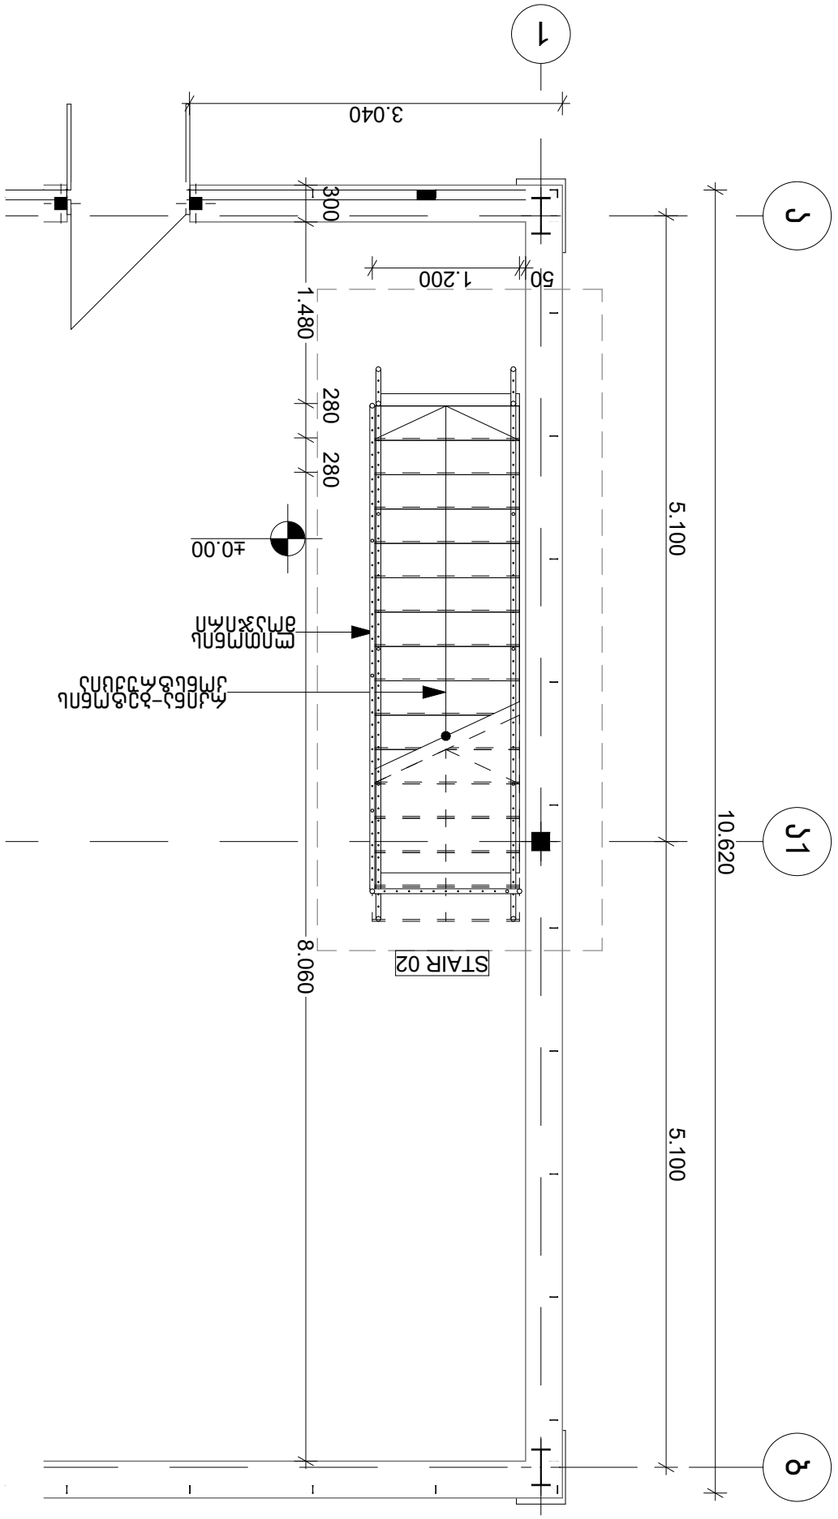

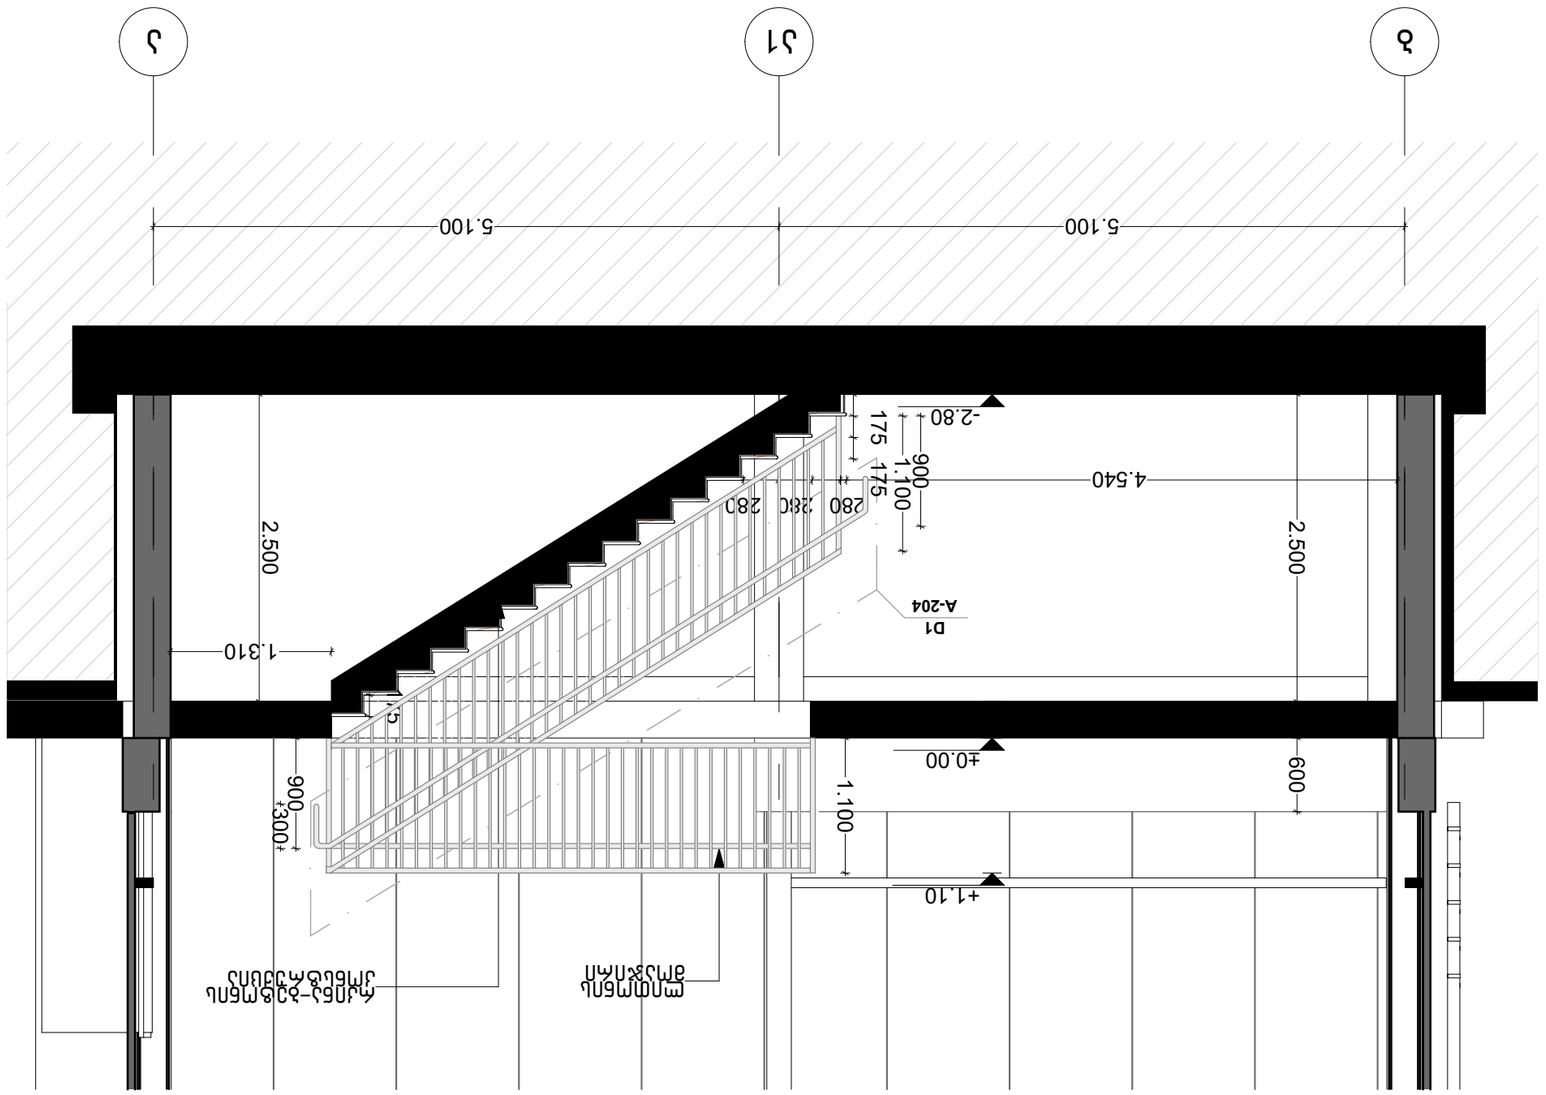

GSPublisherVersion 0.0.100.10 1

A-

რევიზია 00

ფორმატი

მაშტაბი

თარიღი

A3

1:100

არქიტექტურული
პროექტი

სტადია

რევიზიები საპროექტო დამკვეთი პროექტი სათაური ID გვერდი დაუშვებელია ნახაზის გადაზომვა
ნებისმიერი ხარვეზის/უზუსტობის აღმოჩენის შემთხვევაში დაუყოვნებლივ უნდა ეცნობოს არქიტექტორს
ყველა ზომა მოცემულია მილიმეტრებში
ეს დოკუმენტაცია ინტელექტუალური საკუთრებაა
და ნებისმიერი არასანქცირებული გამოყენება, gamJRavneba, გავრცელება ან დუბლირება ნებსმიერი
ინფორმაციის, შეიძლება გამოიწვიოს პასუხისგებლობა მოქმედი კანონმდებლობის მიხედვით

ზოგადი შენიშვნები

TRIA Group
LTD. "TRIA Group"

შპს "თრია Group"
გ.ნიშნიანიძის N9
თბილისი, საქართველო
ტელ: +995 599268008

კიბის დეტალური
ნახაზები

საწყობი მამია მოცრაძე
s/k 01.19.24.007.359

02.11.2022

b a1 a 2.500 1.100

-3.20

-2.80

-0.30

±0.00

+1.10

1.100

175 175 175

280 280 280

5.100 5.100

4.540

2.500 600

1.310

175

900

900300

ლითონის
მოაჯირი

რკინა-ბეტონის
კონსტრუქცია

კიბე 01
ჭრილი 1-1

D1

A-204

b

a1 a

300

1.480

280 280

8.060

±0.00

რკინა-ბეტონის
კონსტრუქცია

STAIR 02

კიბე 01
გეგმა ±0.00 ნიშნულზე

1

10.620

5.100 5.100
3.040

50 1.200

ლითონის
მოაჯირი

STAIR01
203

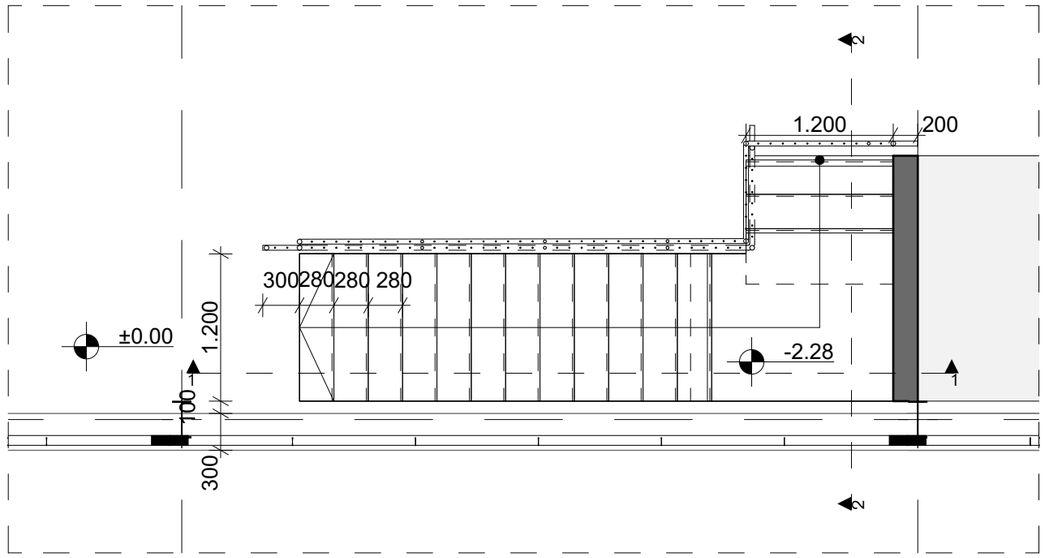

კიბე 02
გეგმა ±0.00 ნიშნულზე

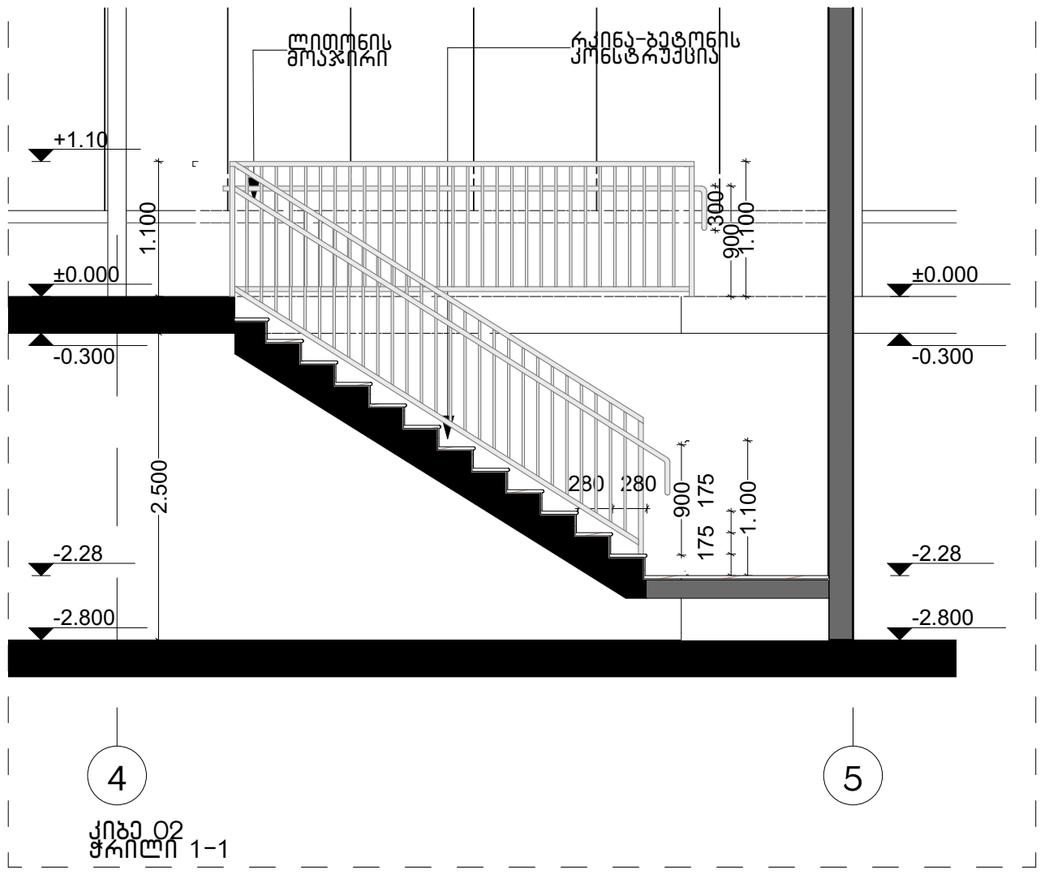

კიბე 02
ჭრილი 1-1

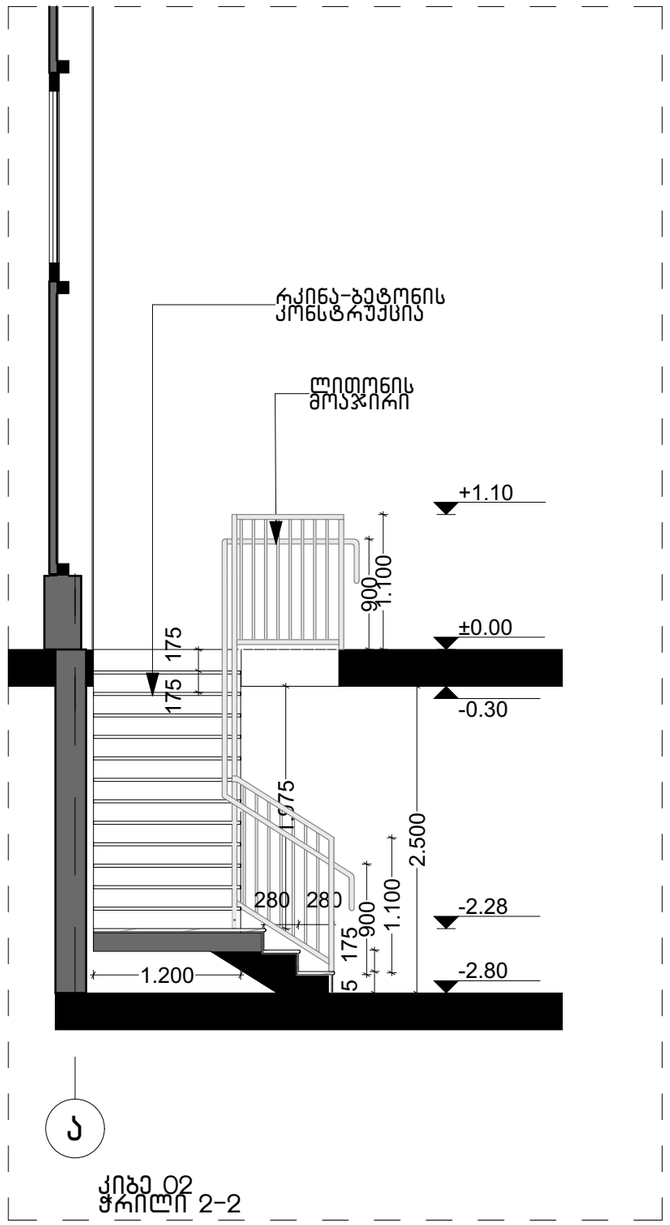

კიბე 02
ჭრილი 2-2

რევიზიები	ზოგადი შენიშვნები	საპროექტო	დამკვეთი	პროექტი	სათაური	ID სტადია		გვერდი
		დაუშვებელია ნახაზის გადაზომვა ნებისმიერი ხარვეზის/შეუსაბამოს აღმოჩენის შემთხვევაში დაუყოვნებლივ უნდა ეცნობოს არქიტექტორს ყველა ზომა მოცემულია მილიმეტრებში ეს დოკუმენტაცია ინტელექტუალური საკუთრებაა და ნებისმიერი არასანქცირებული გამოყენება, გამძღვანება, გავრცელება ან დუბლირება ნებისმიერი ინფორმაციის, შეიძლება გამოიწვიოს პასუხისგებლობა მოქმედი კანონმდებლობის მიხედვით	შპს "Tria Group" გ.ნიჟარაძის N9 თბილისი, საქართველო ტელ: +995 599268008 TRIA Group LTD. "TRIA Group"	მამია მოსრაძე	საწყობი ს/კ 01.19.24.007.359 STAIR 02	კიბის დეტალური ნახაზები	არქიტექტურული პროექტი	რევიზია 00 თარიღი 02.11.2022 ფორმატი A3 მაშტაბი 1:100	A-204

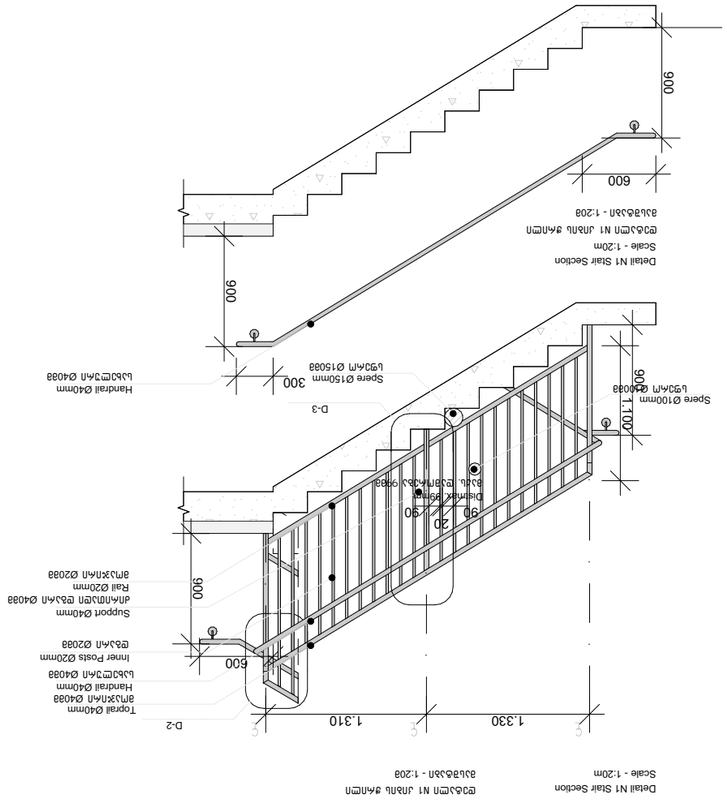

GSPublisherVersion 0.0.100.10 1

A-

რევიზია 00

ფორმატი

მაშტაბი

თარიღი

A3

1:100

არქიტექტურული
პროექტი

სტადია

რევიზიები საპროექტო დამკვეთი პროექტი სათაური ID გვერდი დაუშვებელია ნახაზის გადაზომვა
ნებისმიერი ხარვეზის/უზუსტობის აღმოჩენის შემთხვევაში დაუყოვნებლივ უნდა ეცნობოს არქიტექტორს
ყველა ზომა მოცემულია მილიმეტრებში
ეს დოკუმენტაცია ინტელექტუალური საკუთრებაა
და ნებისმიერი არასანქცირებული გამოყენება, gamJRavneba, გავრცელება ან დუბლირება ნებსმიერი
ინფორმაციის, შეიძლება გამოიწვიოს პასუხისგებლობა მოქმედი კანონმდებლობის მიხედვით

ზოგადი შენიშვნები

TRIA Group
LTD. "TRIA Group"

შპს "თრია Group"
გ.ნიშნიანიძის N9
თბილისი, საქართველო
ტელ: +995 599268008

კიბის დეტალური
ნახაზები

საწყობი მამია მოცრაძე
s/k 01.19.24.007.359

02.11.2022

დეტალი N1 კიბის ჭრილი
მასშტაბი - 1:20მ

40

40

40

40

40

40

40 40

1.330 1.310

600

900

900

900

900

300

600

D-2

D-3

L

C L

C L

C

სახელური Ø40მმ სახელური Ø40მმ

მოაჯირი Ø40მმ

სფერო Ø150მმ

სფერო Ø100მმ

მოაჯირი Ø40მმ

სახელური Ø40მმ

მოაჯირი Ø40მმ

სახელური Ø40მმ

დგარი Ø20მმ

ძირითადი დგარი Ø40მმ

მოაჯირი Ø20მმ

90

20
90

1.100

Toprail Ø40mm

Handrail Ø40mm

Inner Posts Ø20mm

Rail Ø20mm

Support Ø40mm

Spere Ø150mm

Spere Ø100mm
Handrail Ø40mm

Handrail Ø40mm

Handrail Ø40mm

Toprail Ø40mm

Toprail Ø40mm

Detail N2
Scale - 1:10m

Top View

Front View

Detail N1 Stair Section
Scale - 1:20m

Distmax. 99mm

Detail N1 Stair Section
Scale - 1:20m

დეტალი N1 კიბის ჭრილი
მასშტაბი - 1:20მ

დეტალი N2

მასშტაბი - 1:10მ

ზედხედი

წინხედი

მაქს. დაშორება 99მმ

204

D1 - კიბის დეტალი