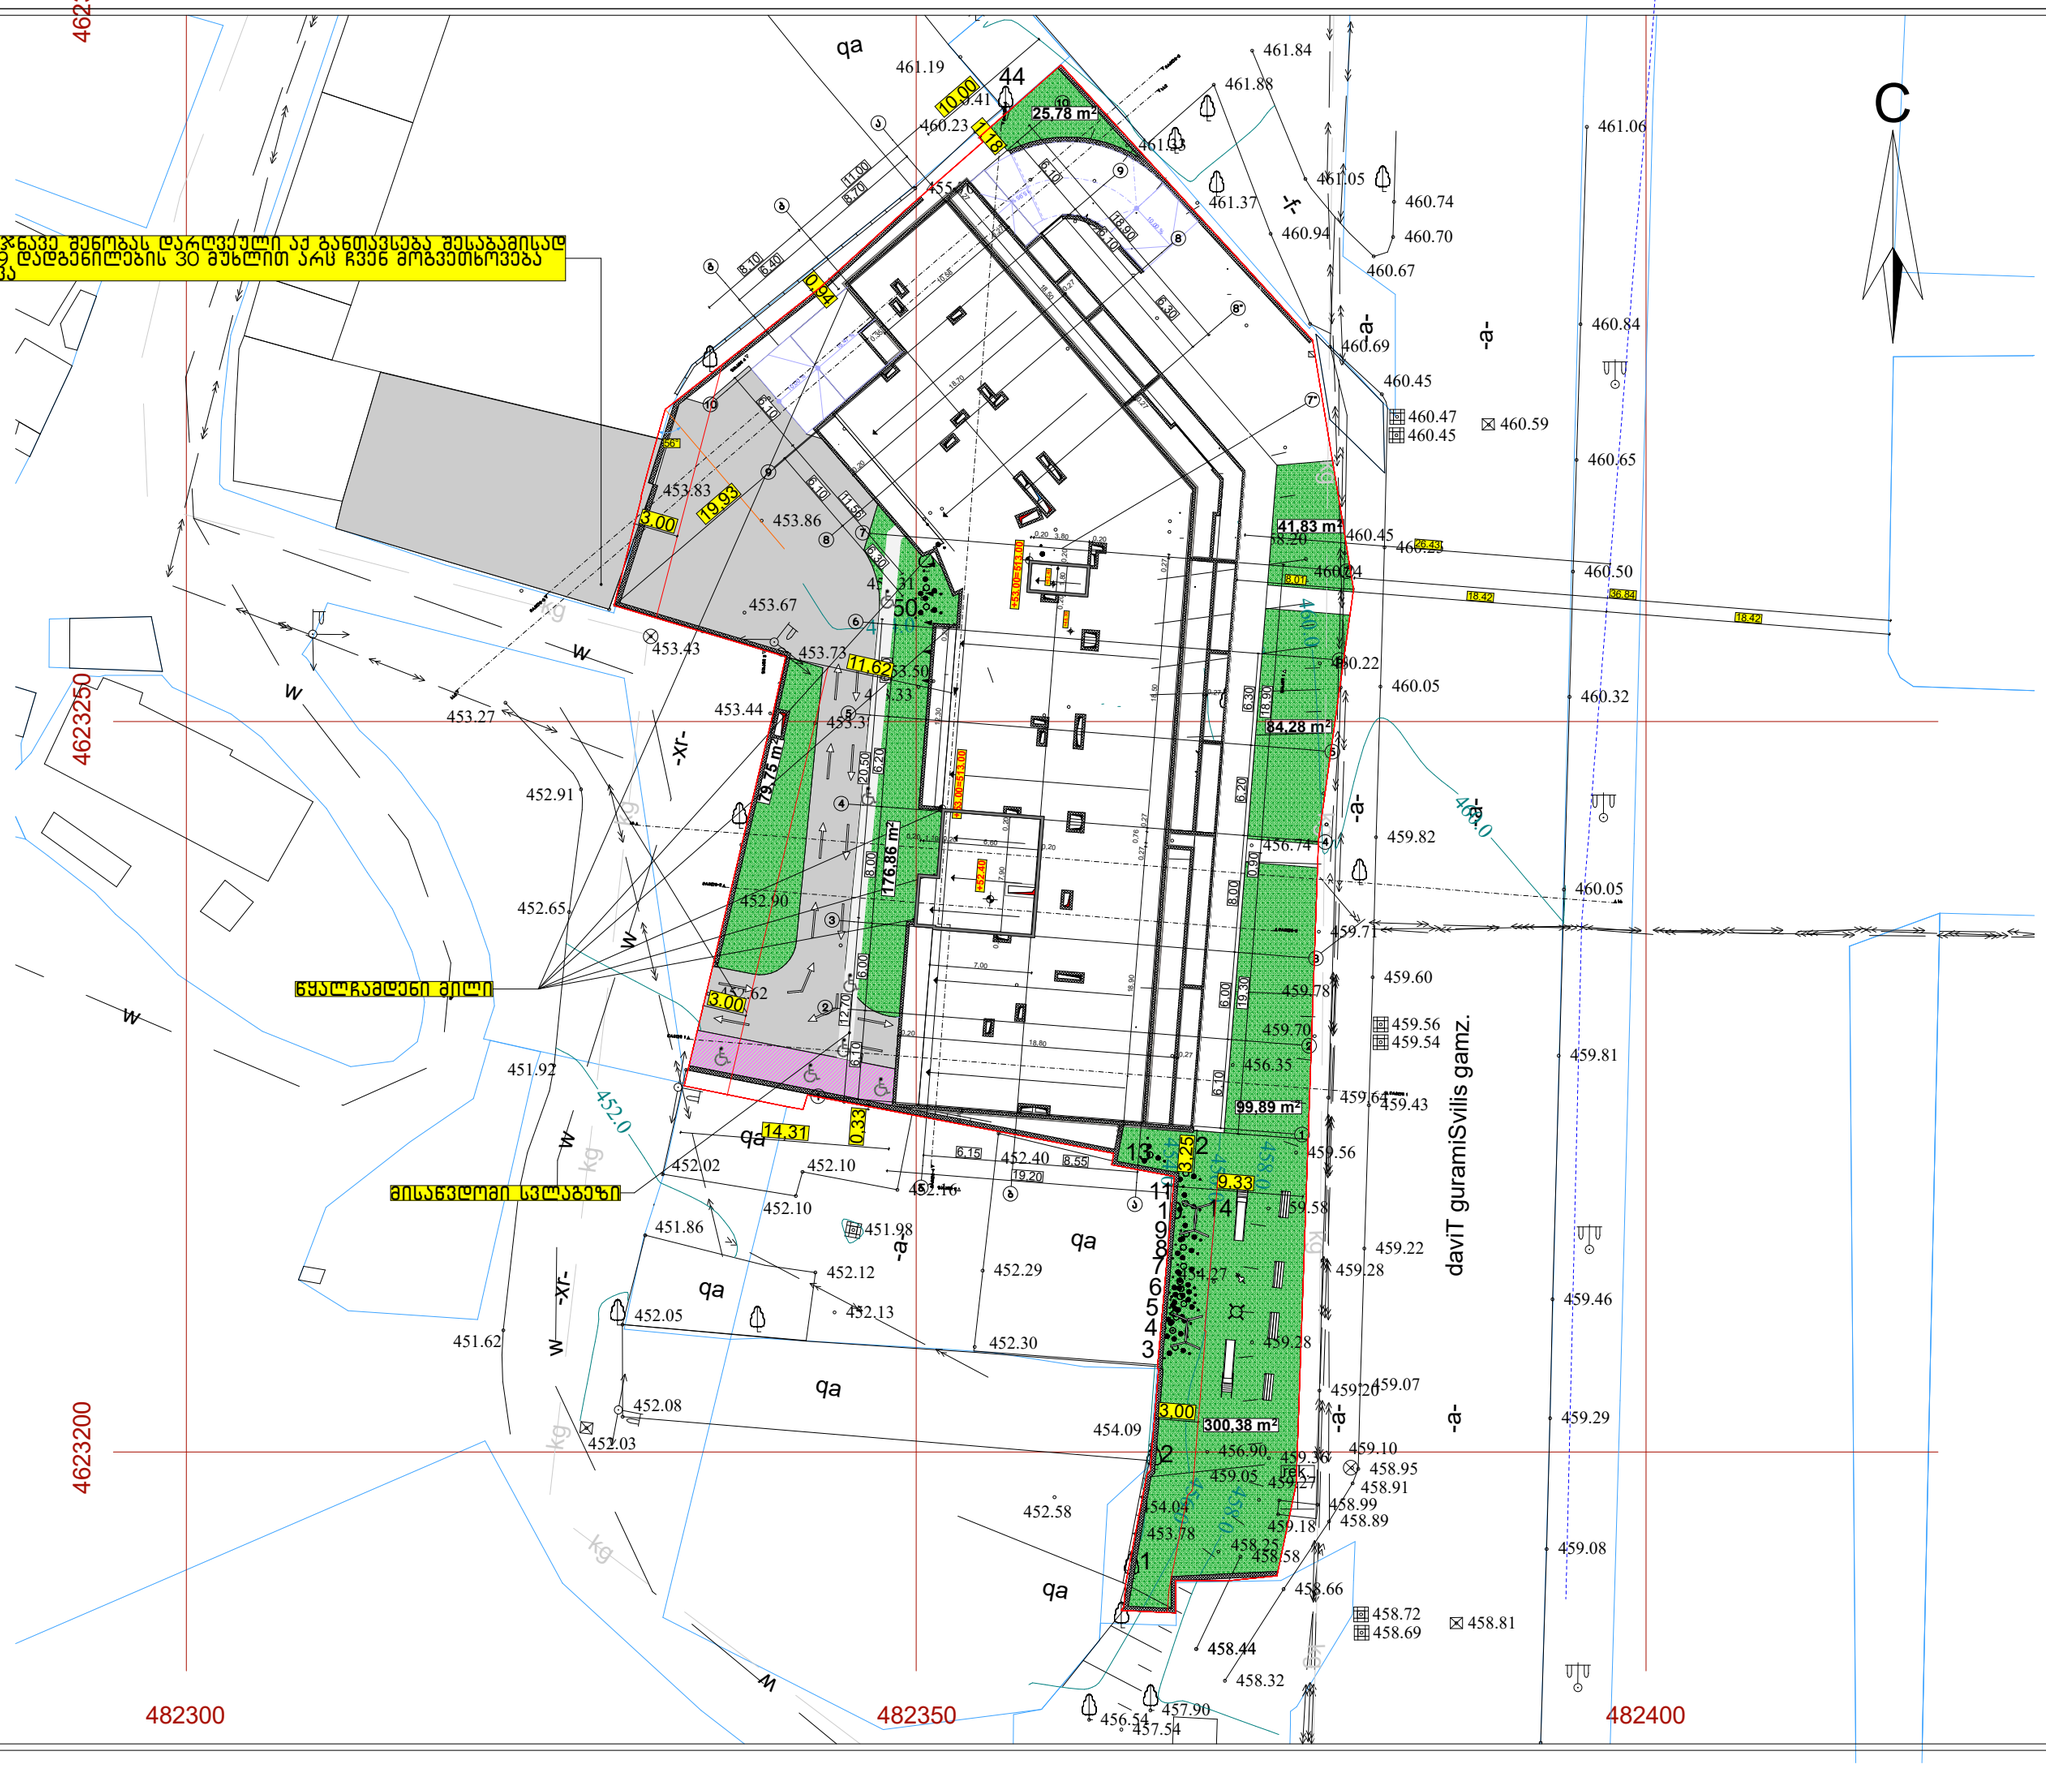

ფორმატი A-3	თბილისი 2024წ.		ფაილის სახელი
	დაკვეთა №		

შენობა ნაგებობის შენიშვნა:

მრავალბინიანი საცხოვრებელი სახლი

გენ-გეგმა მ 1:500

ტექ მაჩვენებლები

პირობითი ნიშნები:

- ნაკვეთის საზღვარი
- ჭრილის ხაზი
- არქიტექტურული ნიშნული

დამკვეთი : შპს ომან ჯაფარი

მის : ქალაქი თბილისი , გურამიშვილის გამზირსა და ხევისუბნის ქ. N2-4 -ის მიმდებარედ (ნაკვ.16/013)
ს/კ 01.12.08.016.049

თარიღი	კორექტირება	
№	კორექტირება	თარიღი
1		
2		
3		
4		
5		
6		

საპროექტო ორგანიზაცია

თანამდებობა	გვარი	ხელმოწერა
არქიტექტორი	დ.ომანაძე	
შემსრულა	დ.ომანაძე	

საპროექტო ლოგო	მისამართი
	ქ. თბილისი ც.დადიანის 90

თარიღი	25.01.2024	
სტადია	ფორმატი	ფურცლები
პროექტი	A-3	A-000

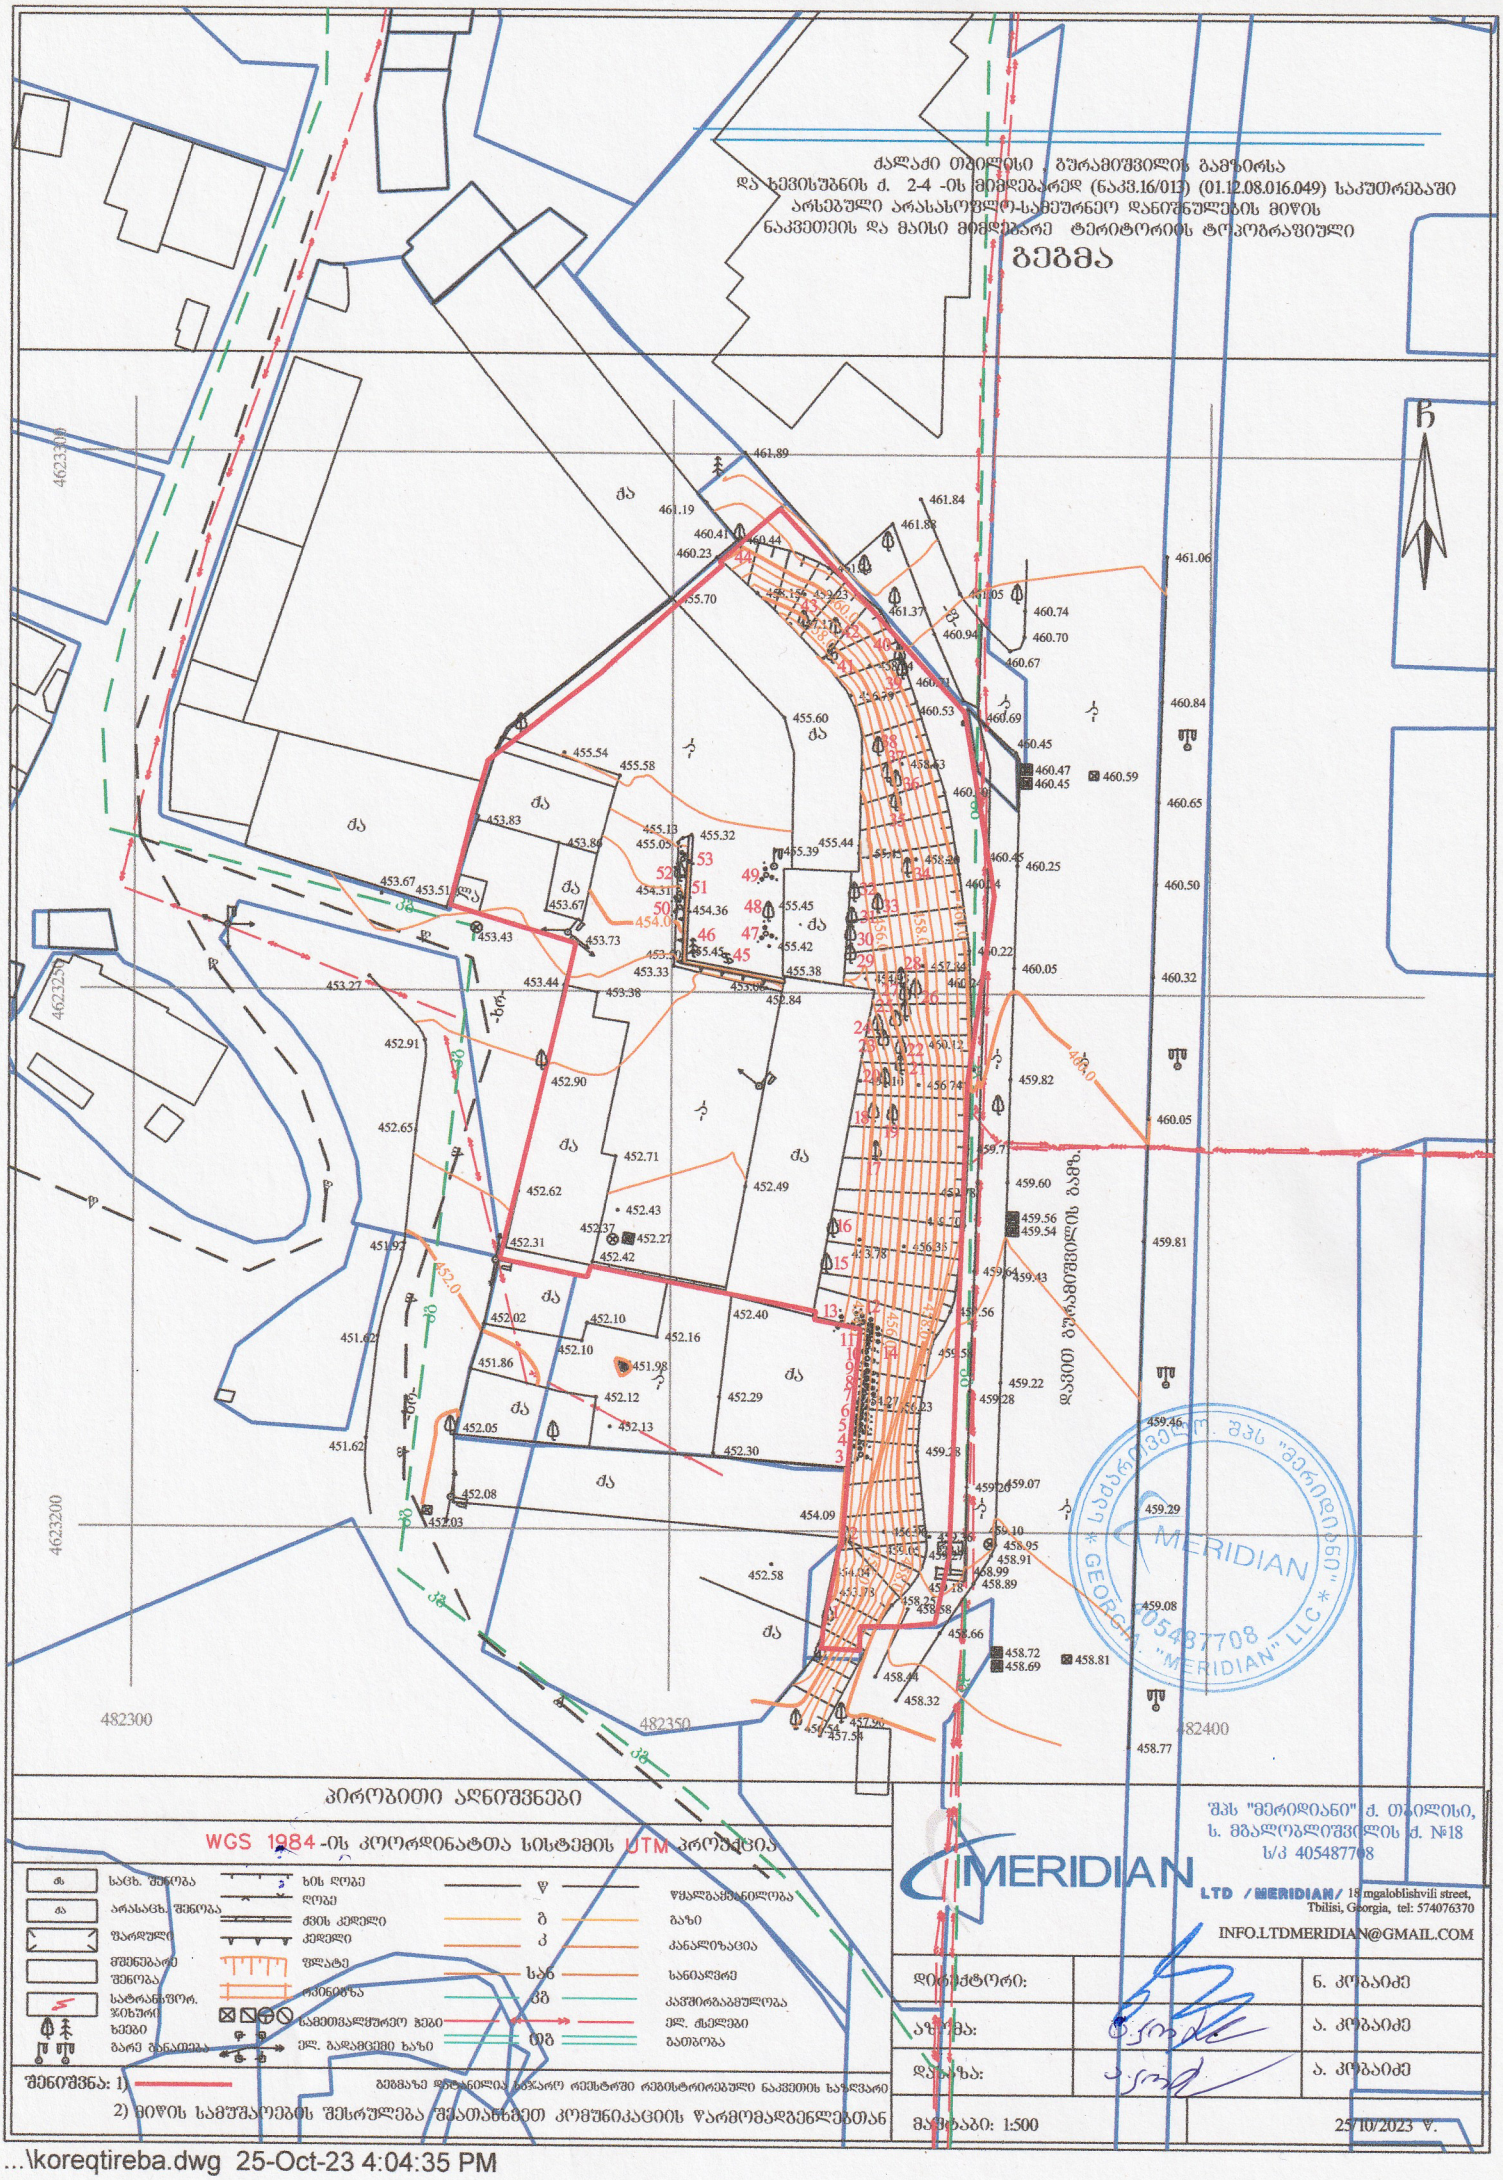

პირობითი აღნიშვნები

WGS 1984 -ის კოორდინატთა სისტემის UTM პროექცია

ა	საცხ. შენობა		ხის ღობე	ყ	წყალგაყვანილობა
ქა	არასაცხ. შენობა		ღობე	ბ	ბაზი
	ზარდული		ძის კედელი	კ	კანალიზაცია
	მშენებარე შენობა		კედელი	სხ	სანიაღვრე
	სატრანსფორ. ჯიხური		შლატე	კმ	კაპშირგაბმულობა
	ხეები		რკინიგზა	ელ.	ელ. ქსელები
	ბარე ბანაობა		საგზაოგასაღმუხრეო ზეები	ბნ	ბათობა
			ელ. გადამცემი ბაზი		

შენიშვნა: 1) გეგმაზე დაწერილია ბაზარო რეესტრში რეგისტრირებული ნაკვეთის ხაზღვარი

2) მიწის სამუშაოების შესრულება მეათანხმეთ კომუნიკაციის წარმომადგენლებთან

დირექტორი:		ნ. კობაიძე
აზომა:		ა. კობაიძე
დახაზა:		ა. კობაიძე
მასშტაბი: 1:500		25/10/2023 წ.

შპს "მერიდიანი" ქ. თბილისი,
ს. მგალობლიშვილის ქ. №18
ს/კ 405487708

MERIDIAN
LTD /MERIDIAN/ 18 mgaloblishvili street, Tbilisi, Georgia, tel: 574076370
INFO.LTDMERIDIAN@GMAIL.COM

...\koreqtireba.dwg 25-Oct-23 4:04:35 PM