კვ კოეფიციენტის საანგარიშო კროკი (არსებული)

კვ კოეფიციენტის საანგარიშო ფართობი - 1,398.4 მ2

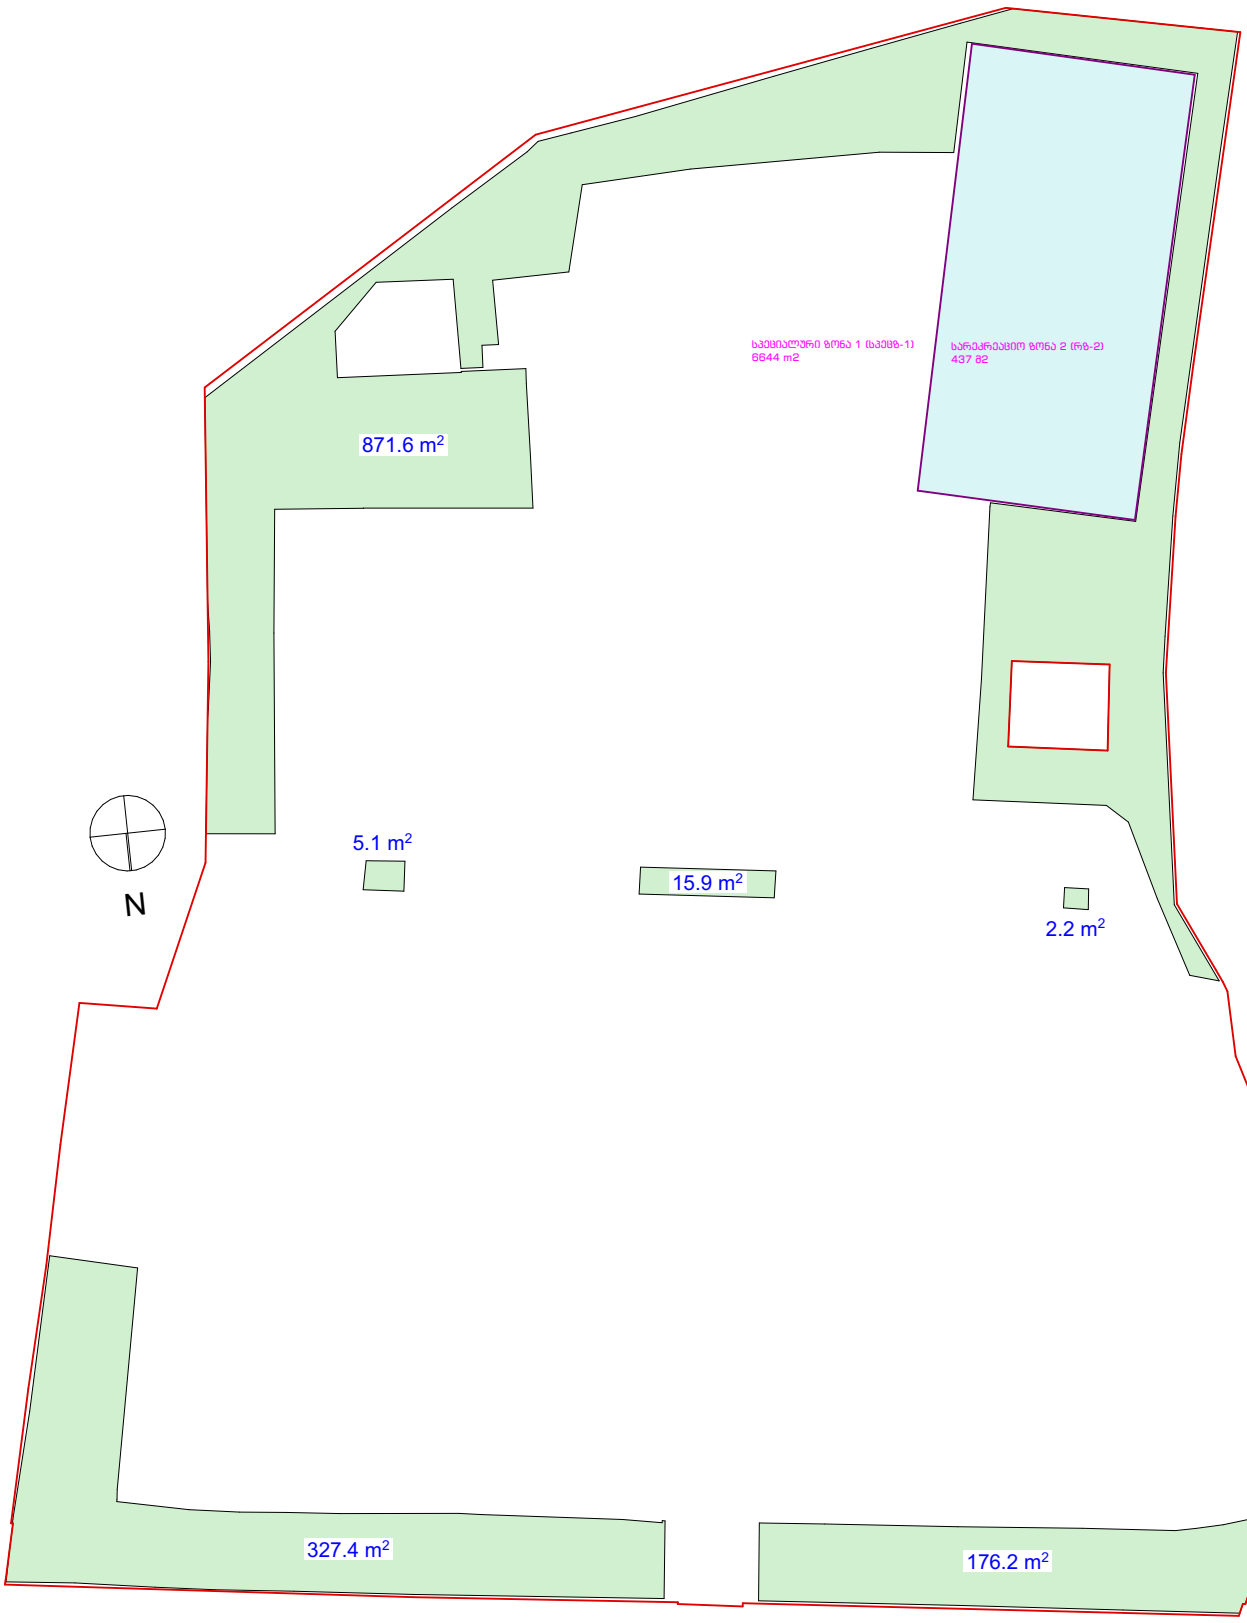

BK Architects	დირექტორი დ. ბურჭულაძე პრ. მთ. არქ. გ. კაციტაძე	ობიექტის დასახელება: საქართველოს საერთაშორისო უნივერსიტეტი ჯიუ; ბიბლიოთეკის შენობის რეკონსტრუქცია, სტუდენტური საერთო საცხოვრებლის ფუნქციის სართულის დამატებით (მიშენება-დაშენება) მისამართი: სამღერეთის ქ. #5, ქ. თბილისი	სტადია არსებული სიტუაცია	შენობის აბსოლუტური ნიშნული ±0,00=+559.73	ფურცელი #01.2
			ნახაზი კოეფიციენტების საანგარიშო კროკები	შეასრულა შეამოწმა	მასშტაბი 1:500 თარიღი 2/20/2024

კ1 კოეფიციენტის საანგარიშო კროკი (არსებული)

კ1 კოეფიციენტის საანგარიშო ფართობი - 1,985.6 მ2

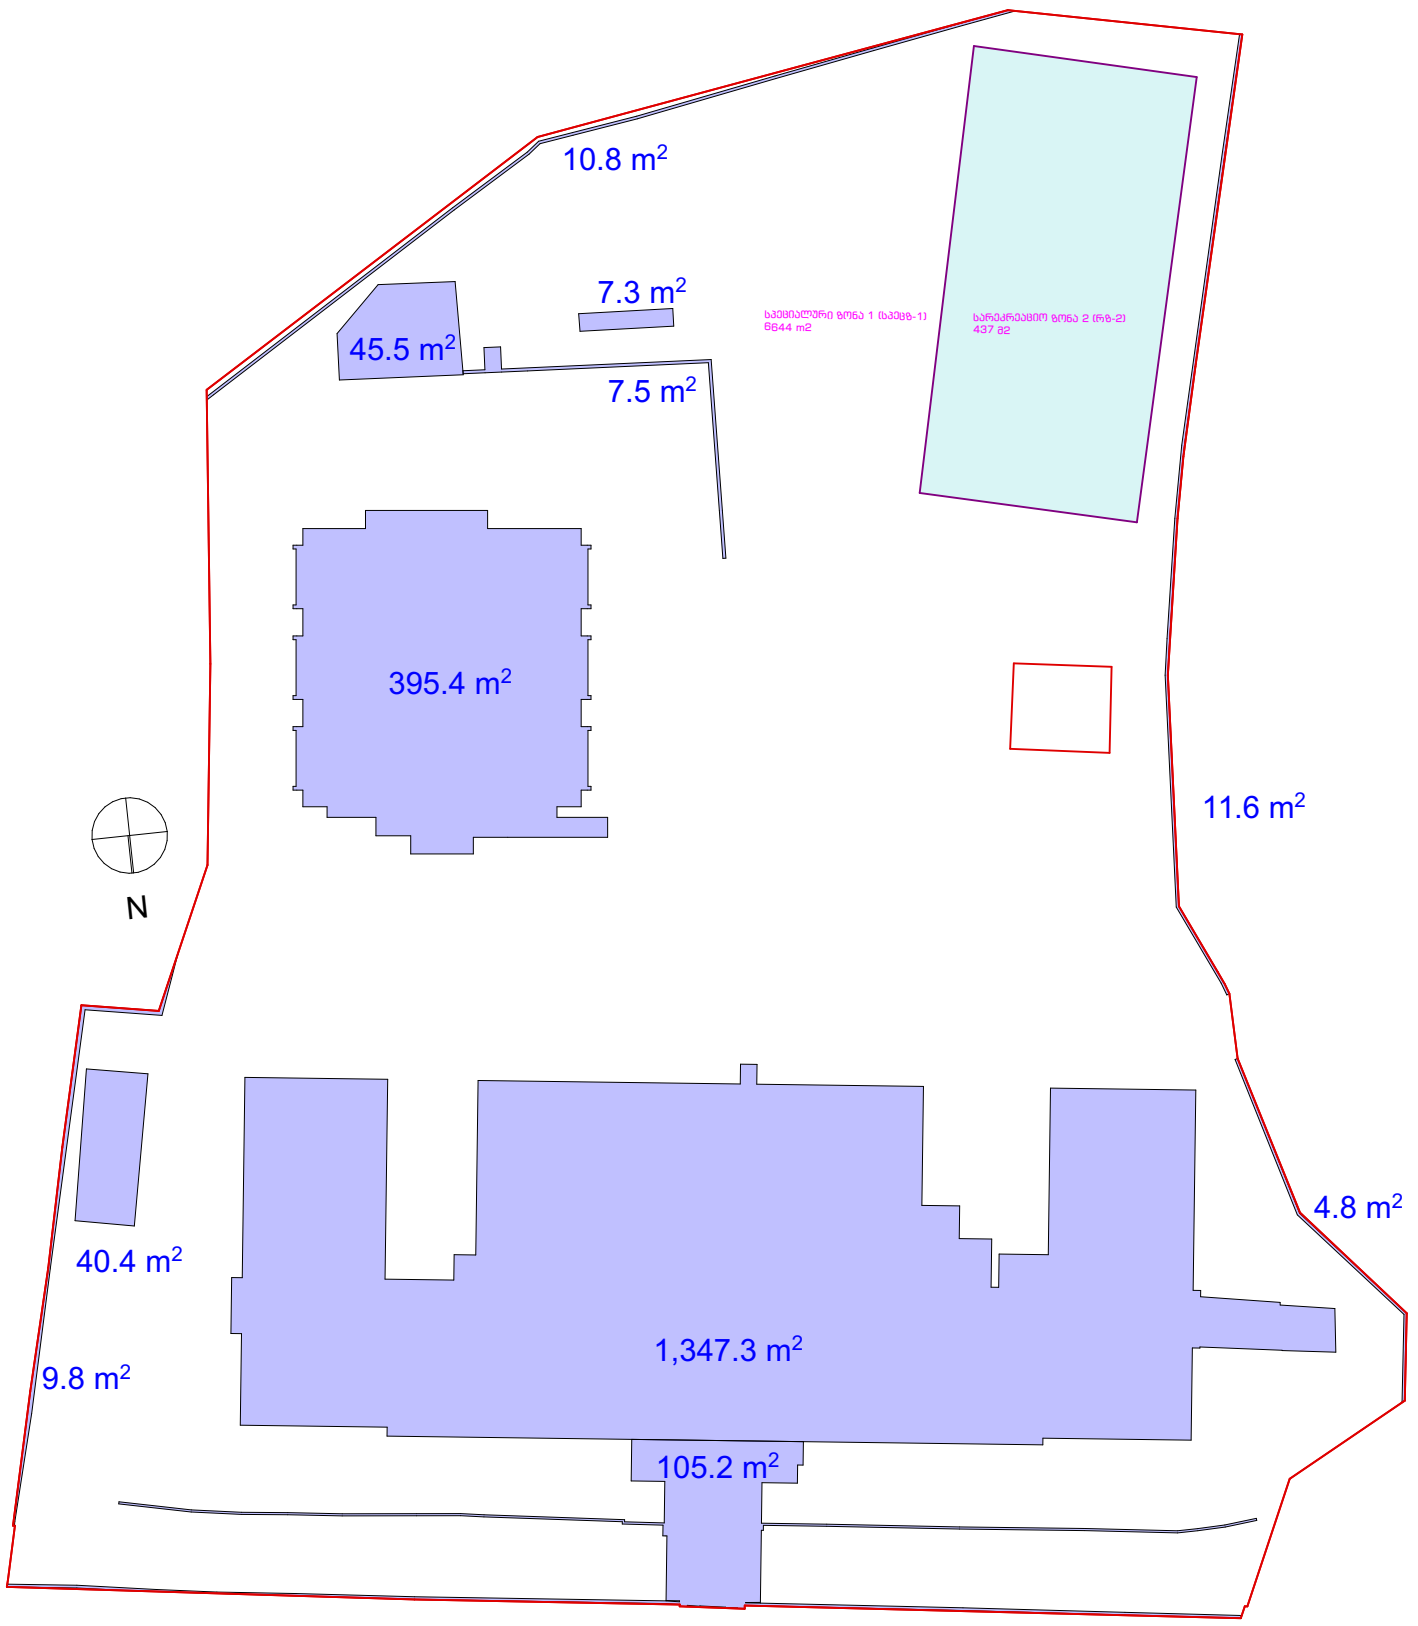

კ2 კოეფიციენტის საანგარიშო კროკი (არსებული)

კ2 კოეფიციენტის საანგარიშო ფართობი - 493.8 მ2

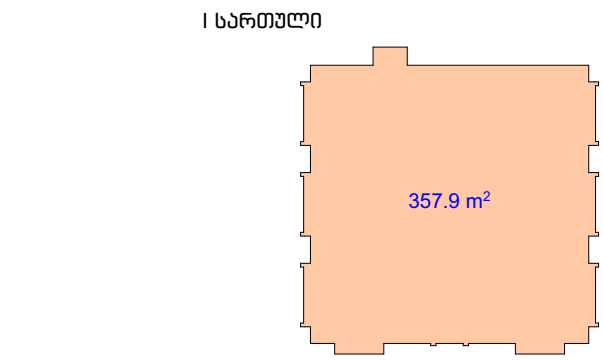

BK Architects	დირექტორი დ. ბურჭულაძე პრ. მთ. არქ. გ. კაციტაძე	ობიექტის დასახელება: საქართველოს საერთაშორისო უნივერსიტეტი ჯიუ; ბიბლიოთეკის შენობის რეკონსტრუქცია, სტუდენტური საერთო საცხოვრებლის ფუნქციის სართულის დამატებით (მიშენება-დაშენება) მისამართი: სამღერეთის ქ. #5, ქ. თბილისი	სტადია არსებული სიტუაცია	შენობის აბსოლუტური ნიშნული ±0,00=+559.73	ფურცელი #01.3
			ნახაზი კოეფიციენტების საანგარიშო კროკები	შეასრულა შეამოწმა	მასშტაბი 1:500 თარიღი 2/20/2024

I სართულის გეგმა 0.00 ნიშ.
მ 1:100

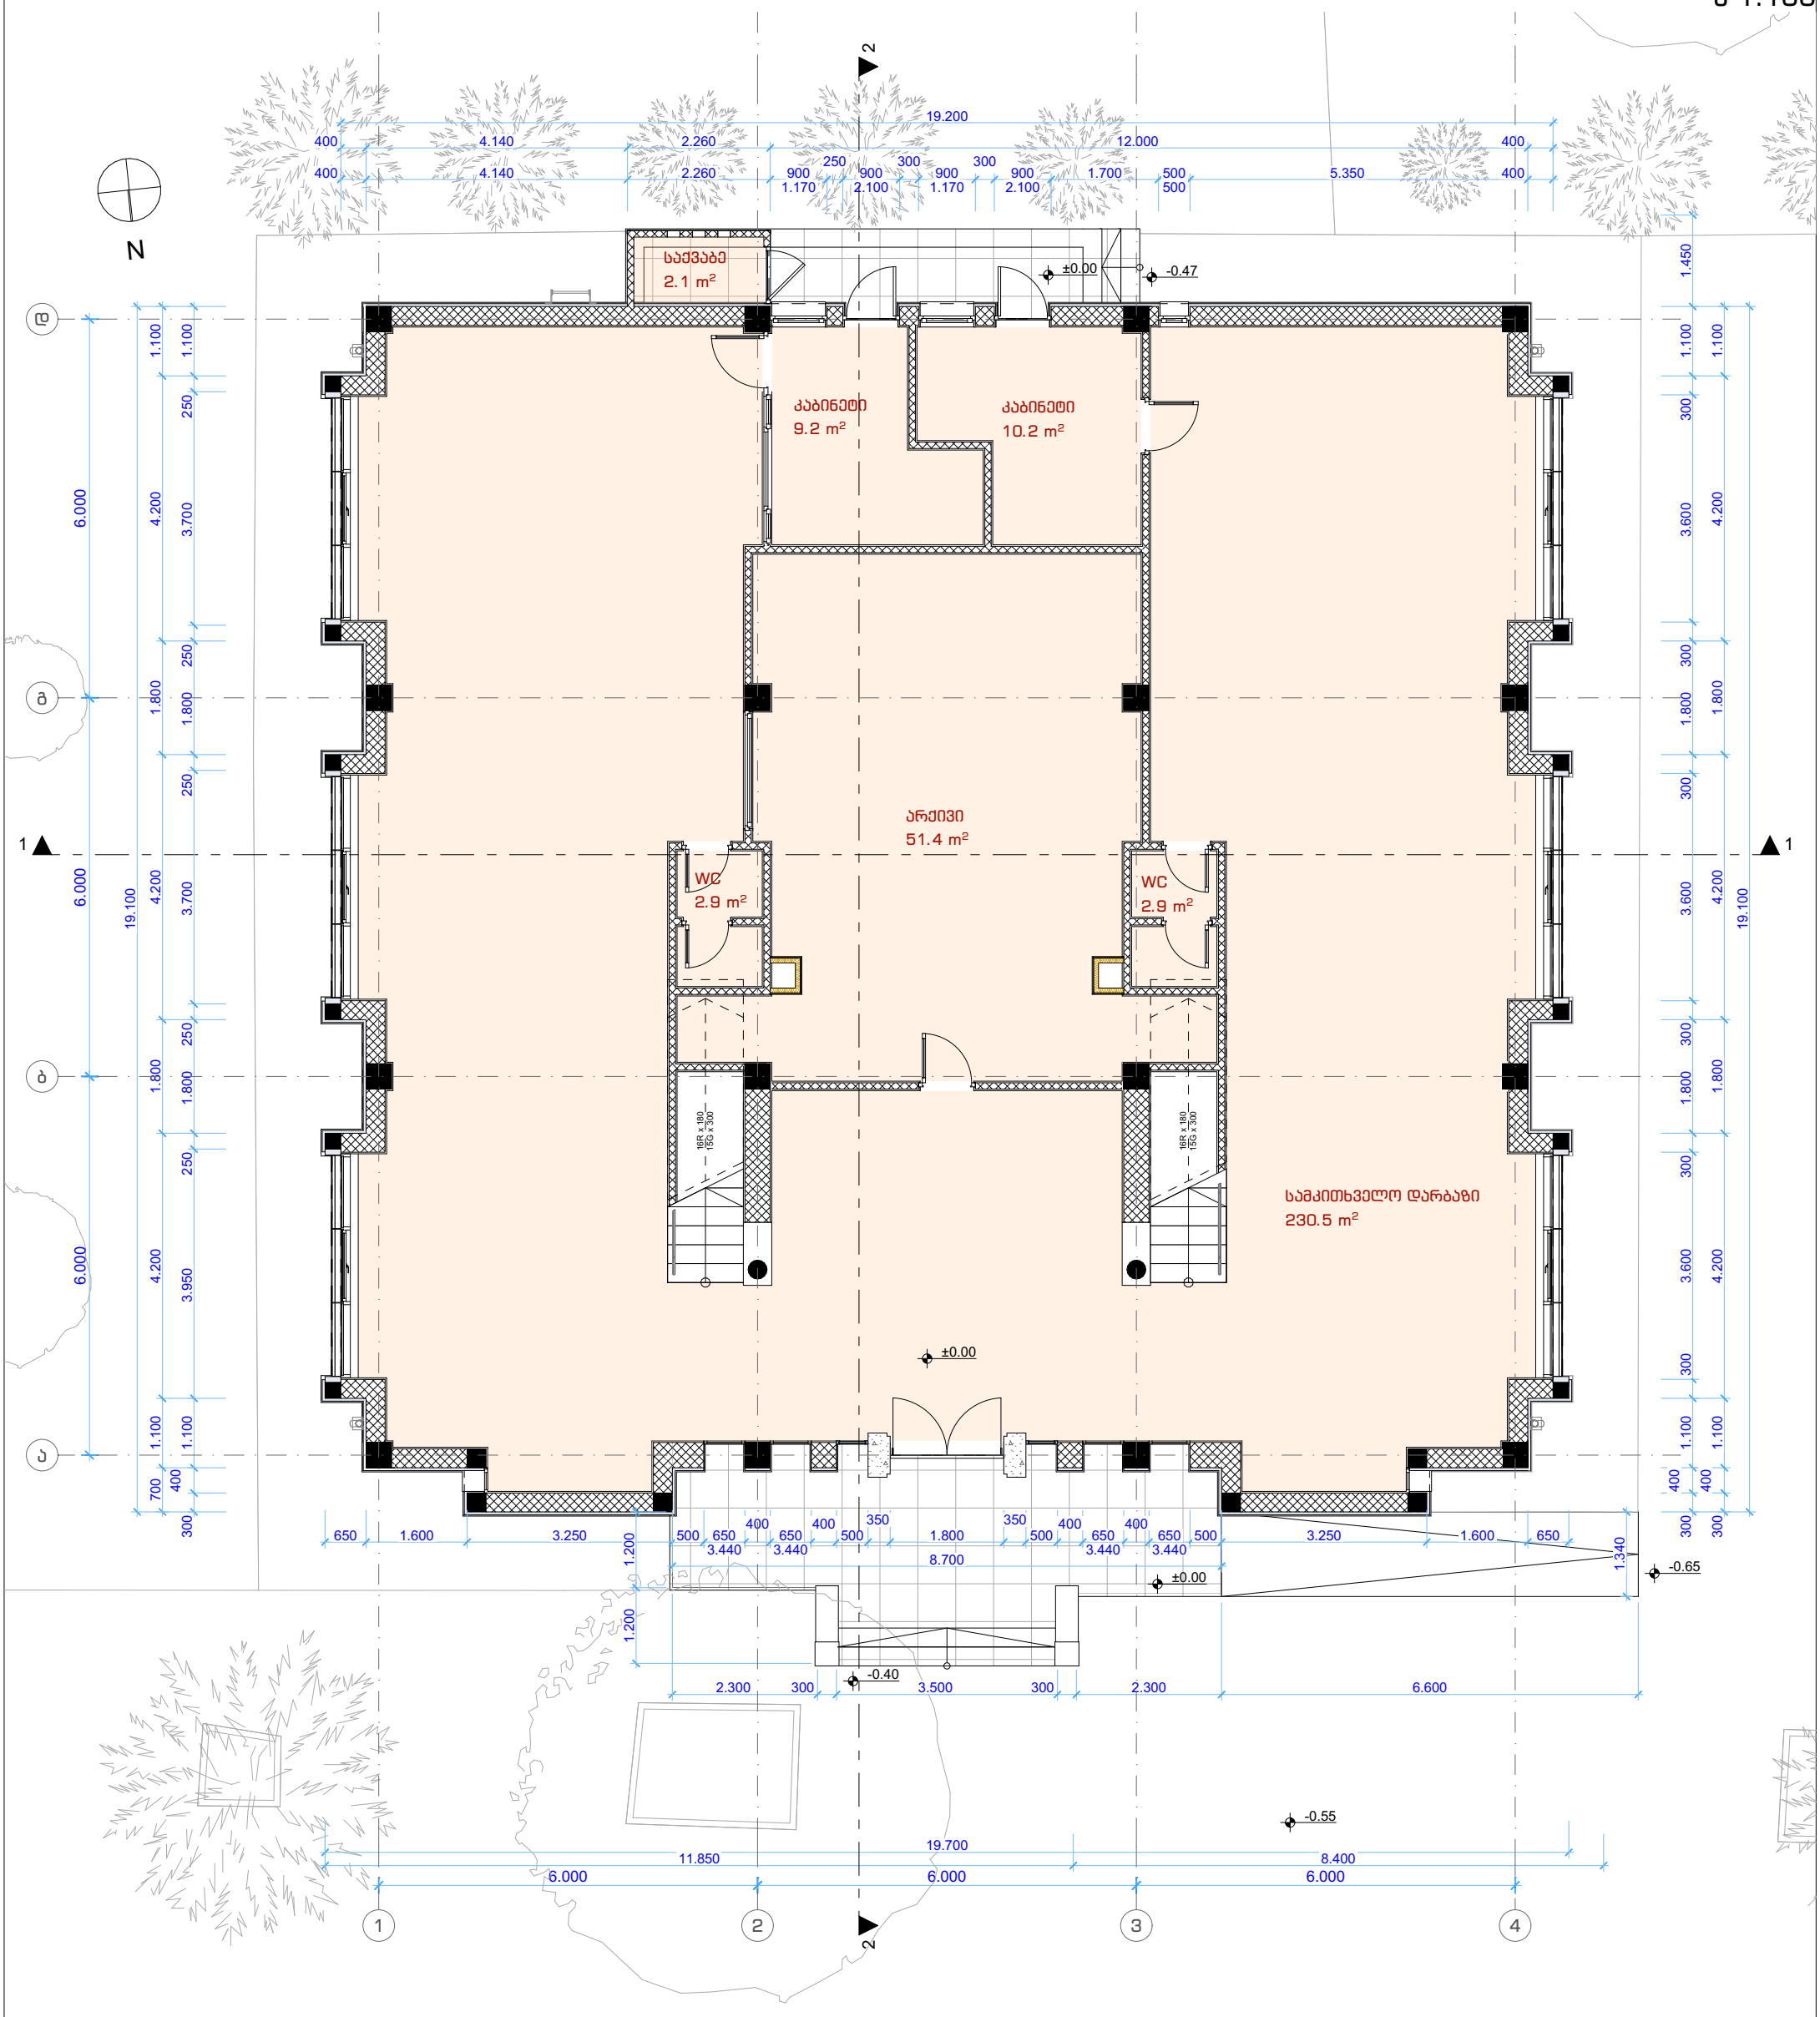

BK Architects	დირექტორი დ. ბურჭულაძე პრ. მთ. არქ. გ. კაციტაძე	ობიექტის დასახელება: საქართველოს საერთაშორისო უნივერსიტეტი ჯიუ; ბიბლიოთეკის შენობის რეკონსტრუქცია, სტუდენტური საერთო საცხოვრებლის ფუნქციის სართულის დამატებით (მიშენება-დაშენება) მისამართი: საბღერეთის ქ. #5, ქ. თბილისი	სტადია არსებული სიტუაცია ნახაზი I სართულის გეგმა 0.00 ნიშ.	შენობის აბსოლუტური ნიშნული ±0,00=+559.73 შეასრულა შეამოწმა	ფურცელი #01.4 მასშტაბი 1:100 თარიღი 2/20/2024

ანტრესოლის გეგმა +2.88 ნიშ.
მ 1:100

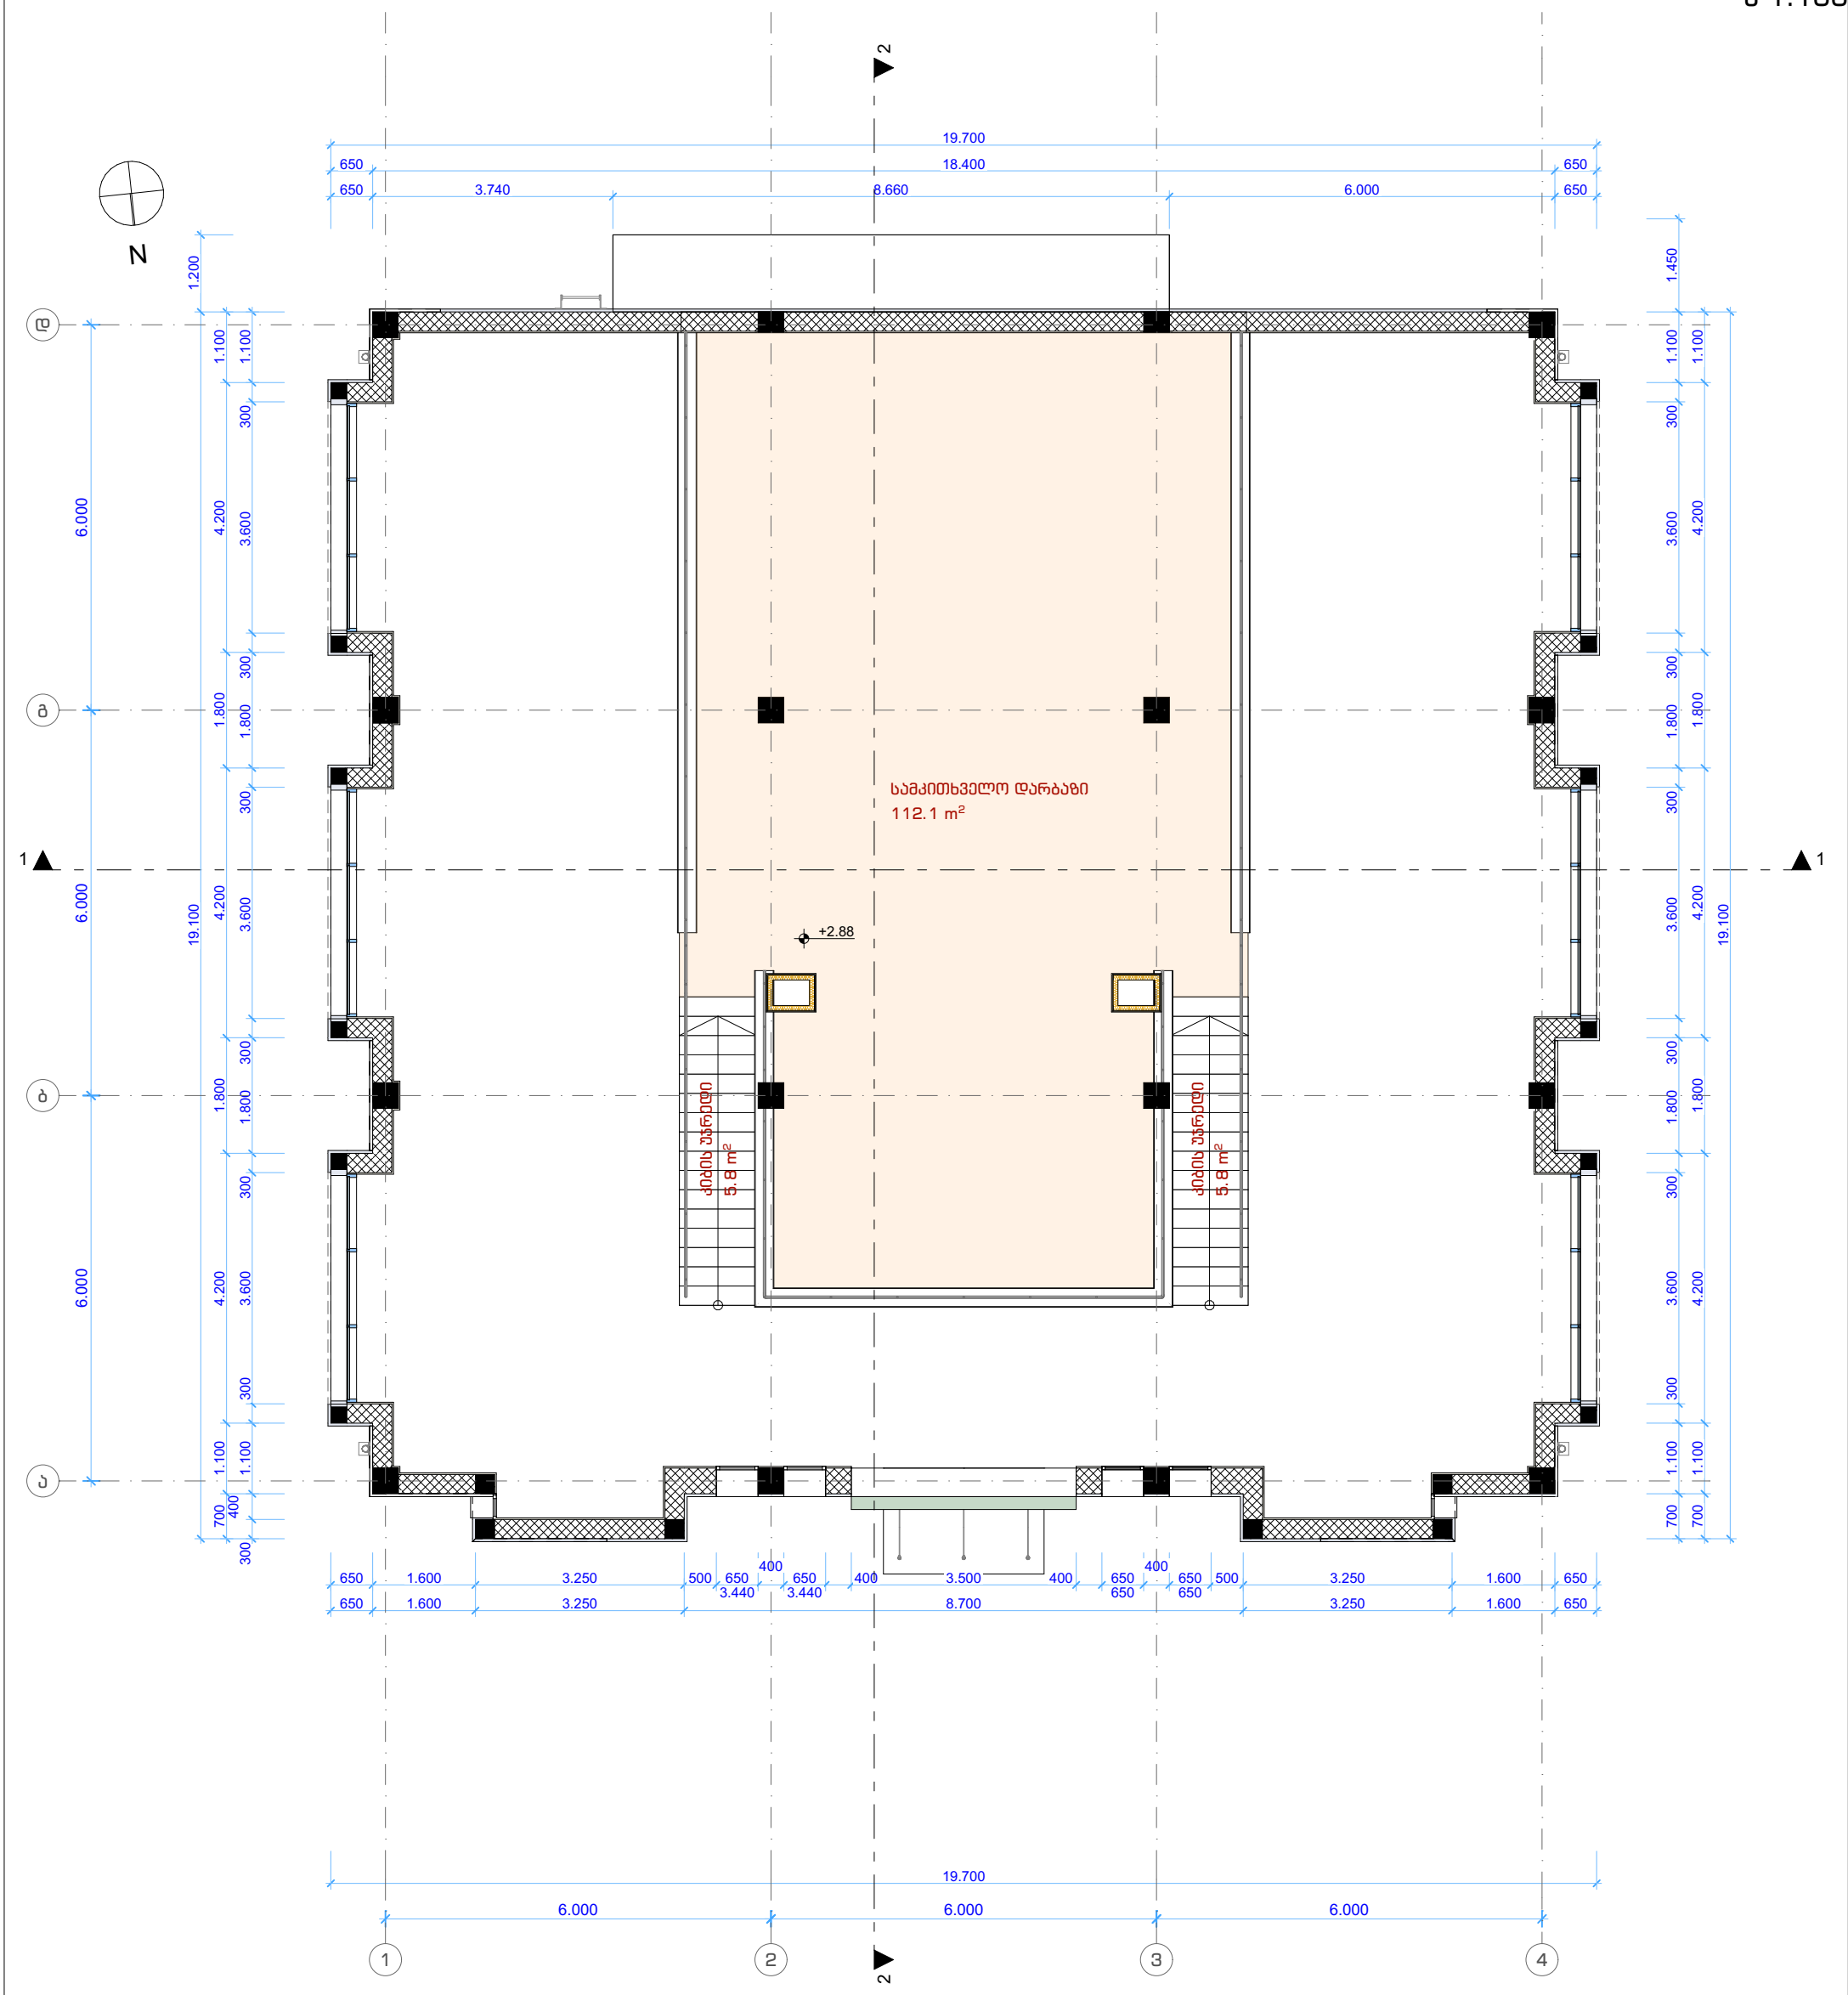

BK Architects	დირექტორი დ. ბურჭულაძე პრ. მთ. არქ. გ. კაციტაძე	ობიექტის დასახელება: საქართველოს საერთაშორისო უნივერსიტეტი ჯიუ; ბიბლიოთეკის შენობის რეკონსტრუქცია, სტუდენტური საერთო საცხოვრებლის ფუნქციის სართულის დამატებით (მიშენება-დაშენება) მისამართი: სამღერეთის ქ. #5, ქ. თბილისი	სტადია არსებული სიტუაცია ნახაზი ანტრესოლის გეგმა +2.88 ნიშ.	შენობის აბსოლუტური ნიშნული ±0,00=+559.73 შეასრულა შეამოწმა	ფურცელი #01.5 მასშტაბი 1:100 თარიღი 2/20/2024

სახურავის გეგმა
მ 1:100

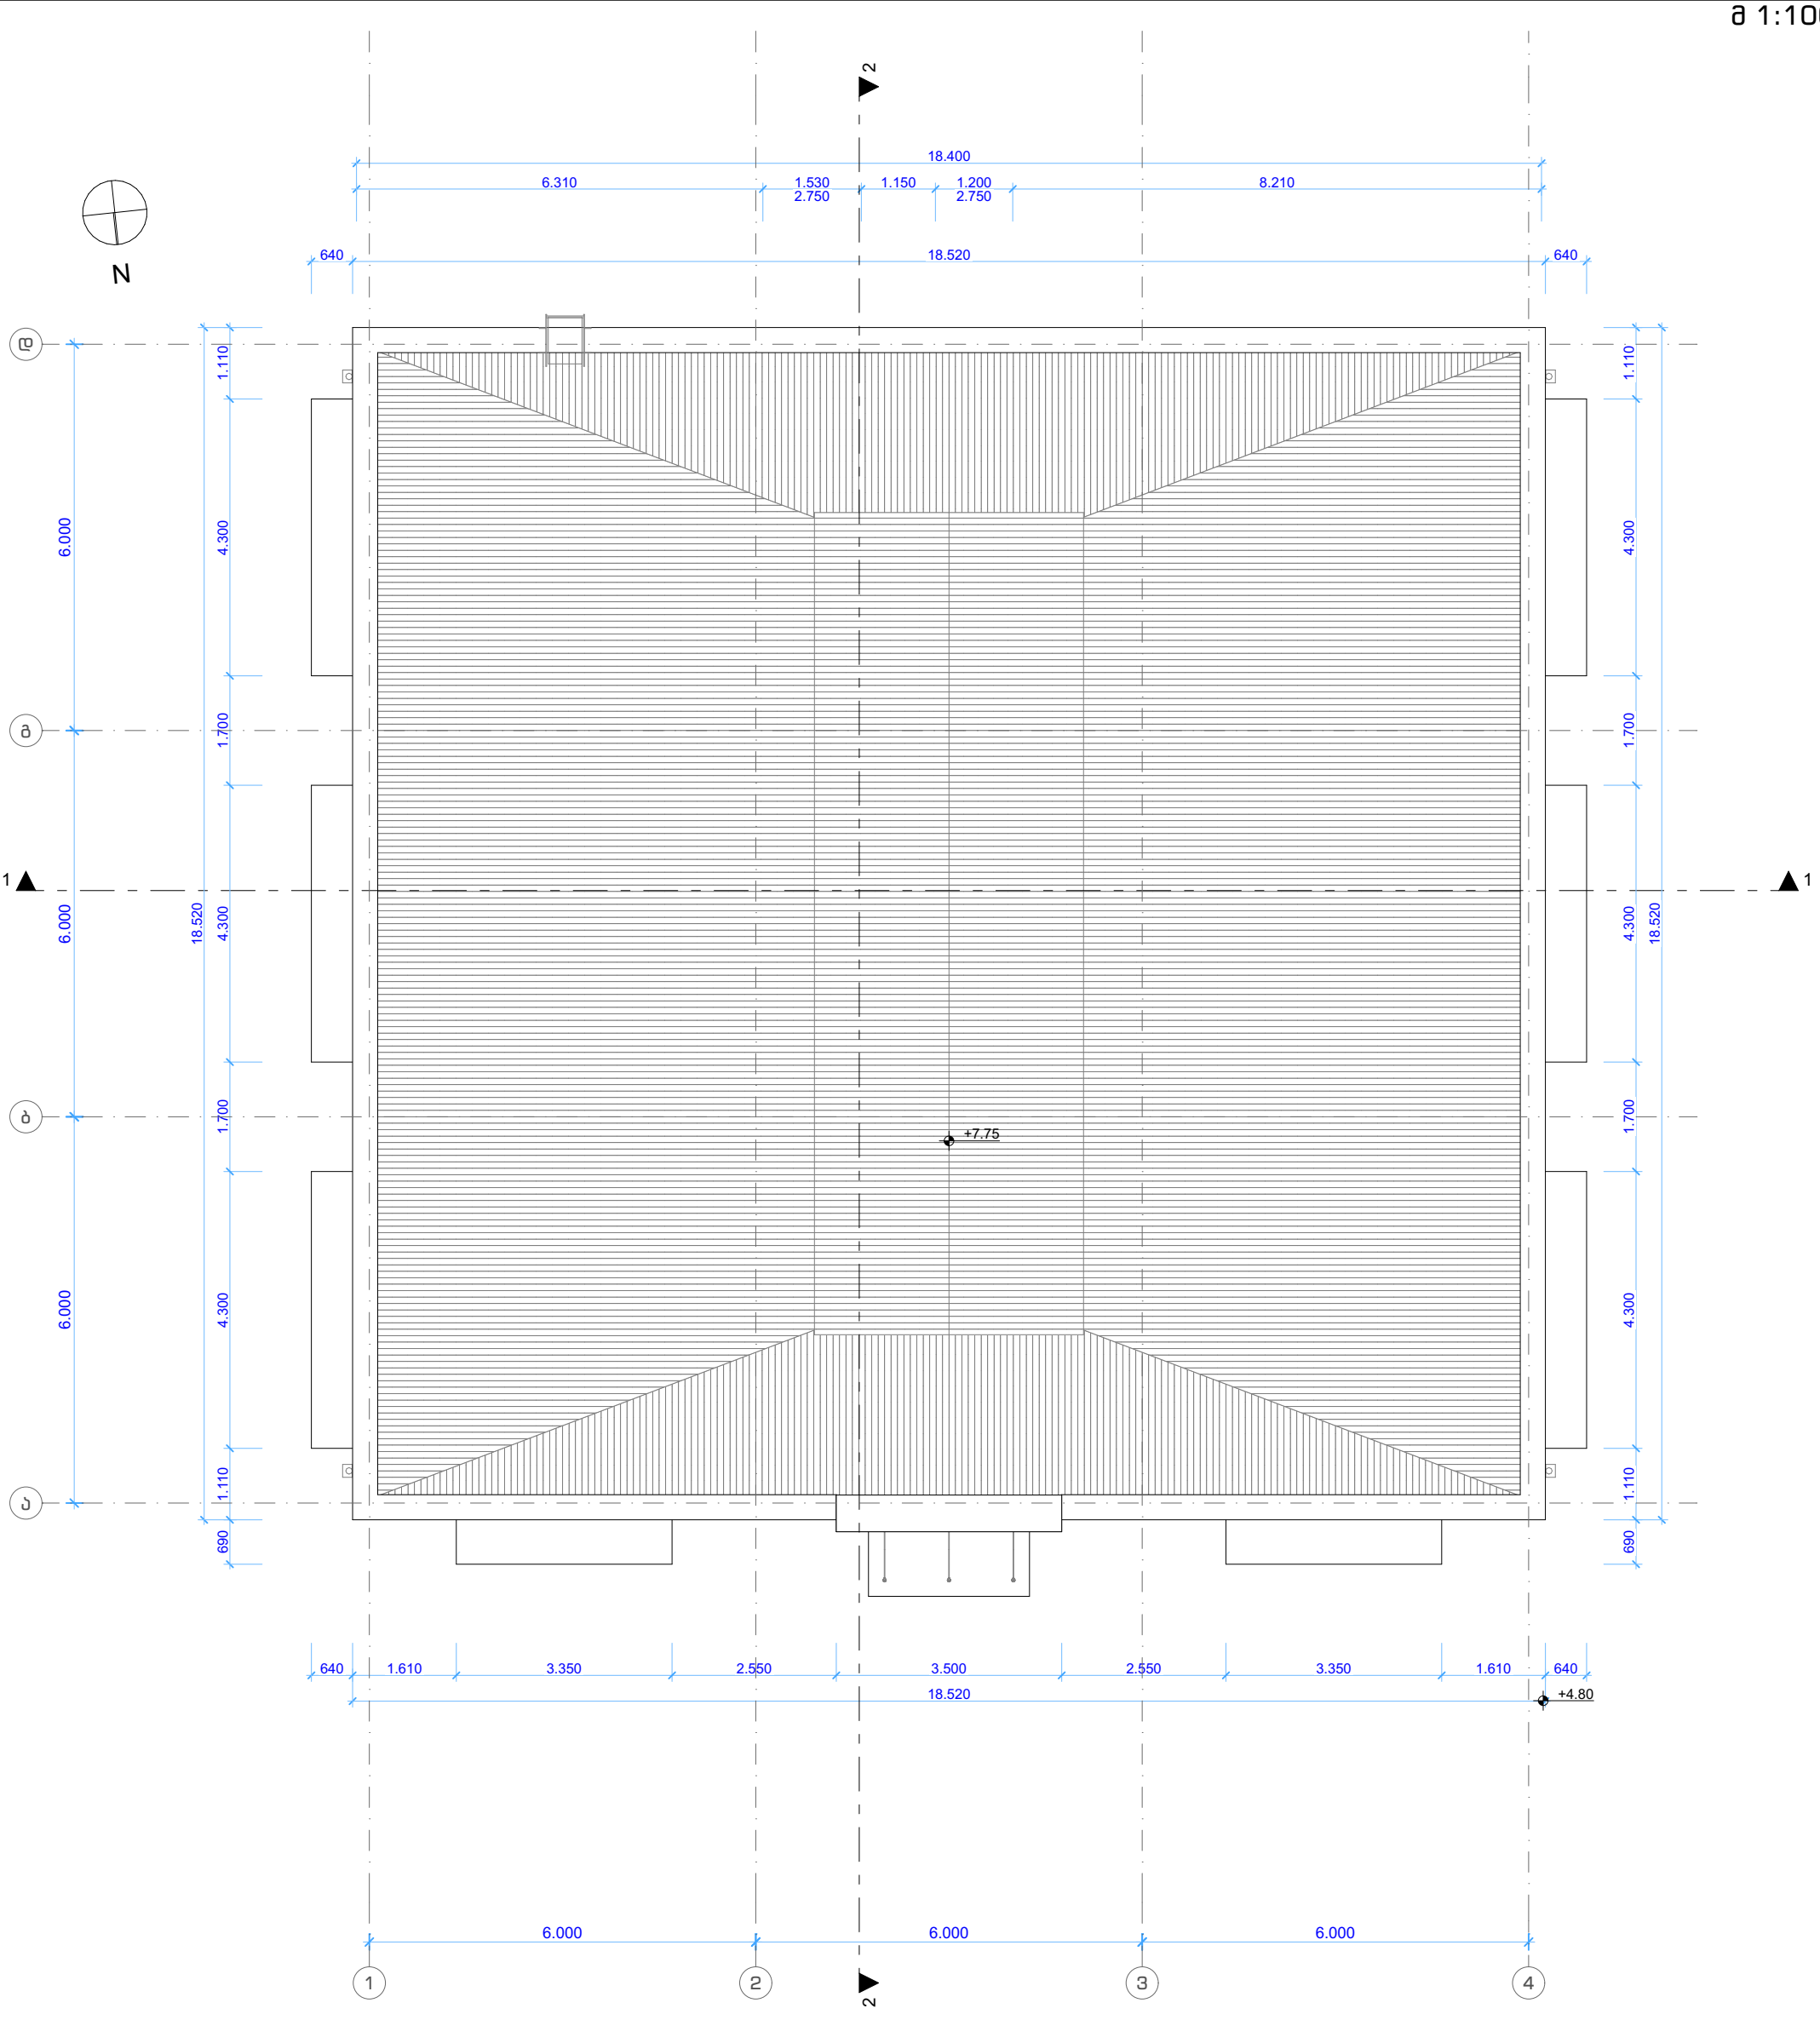

BK Architects	დირექტორი დ. ბურჭულაძე პრ. მთ. არქ. გ. კაციტაძე	ობიექტის დასახელება: საქართველოს საერთაშორისო უნივერსიტეტი ჯიუ; ბიბლიოთეკის შენობის რეკონსტრუქცია, სტუდენტური საერთო საცხოვრებლის ფუნქციის სართულის დამატებით (მიშენება-დაშენება) მისამართი: სამღერეთის ქ. #5, ქ. თბილისი	სტადია არსებული სიტუაცია ნახაზი სახურავის გეგმა	შენობის აბსოლუტური ნიშნული ±0,00=+559.73 შეასრულა შეამოწმა	ფურცელი #01.6 მასშტაბი 1:100 თარიღი 2/20/2024

კვ კოეფიციენტის საანგარიშო კროკი (საპროექტო)

კვ კოეფიციენტის საანგარიშო ფართობი - 1,396.4 მ2

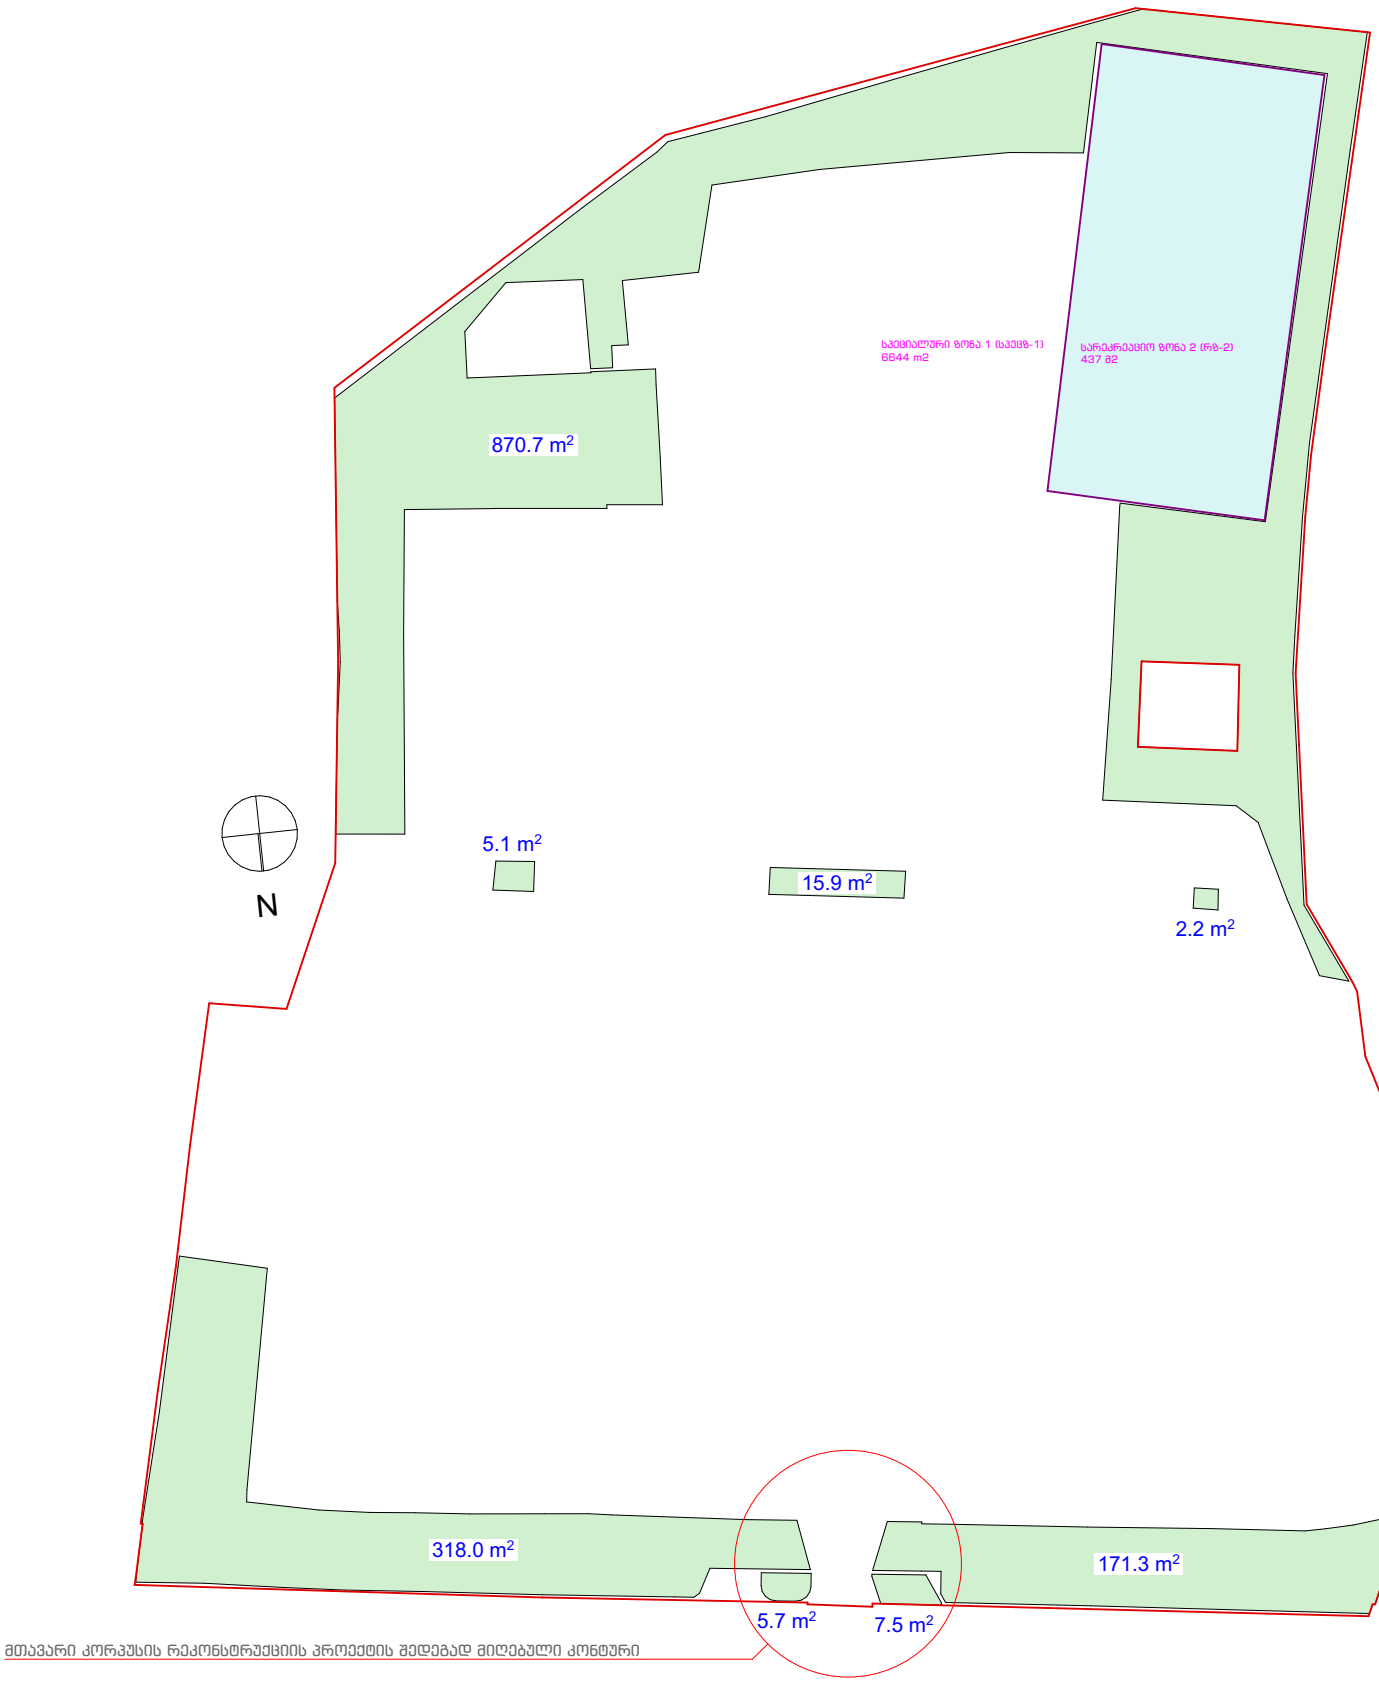

BK Architects	დირექტორი დ. ბურჭულაძე პრ. მთ. არქ. გ. კაციტაძე	ობიექტის დასახელება: საქართველოს საერთაშორისო უნივერსიტეტი ჯიუ; ბიბლიოთეკის შენობის რეკონსტრუქცია, სტუდენტური საერთო საცხოვრებლის ფუნქციის სართულის დამატებით (მიშენება-დაშენება) მისამართი: სამღერეთის ქ. #5, ქ. თბილისი	სტადია რეკონსტრუქციის პროექტი ნახაზი კოეფიციენტების საანგარიშო კროკები	შენობის აბსოლუტური ნიშნული ±0,00=+559.73 შეასრულა შეამოწმა	ფურცელი #02.2 მასშტაბი 1:500 თარიღი 2/20/2024

კ1 კოეფიციენტის საანგარიშო (საპროექტო)

კ1 კოეფიციენტის საანგარიშო ფართობი - 2,003.4 მ2

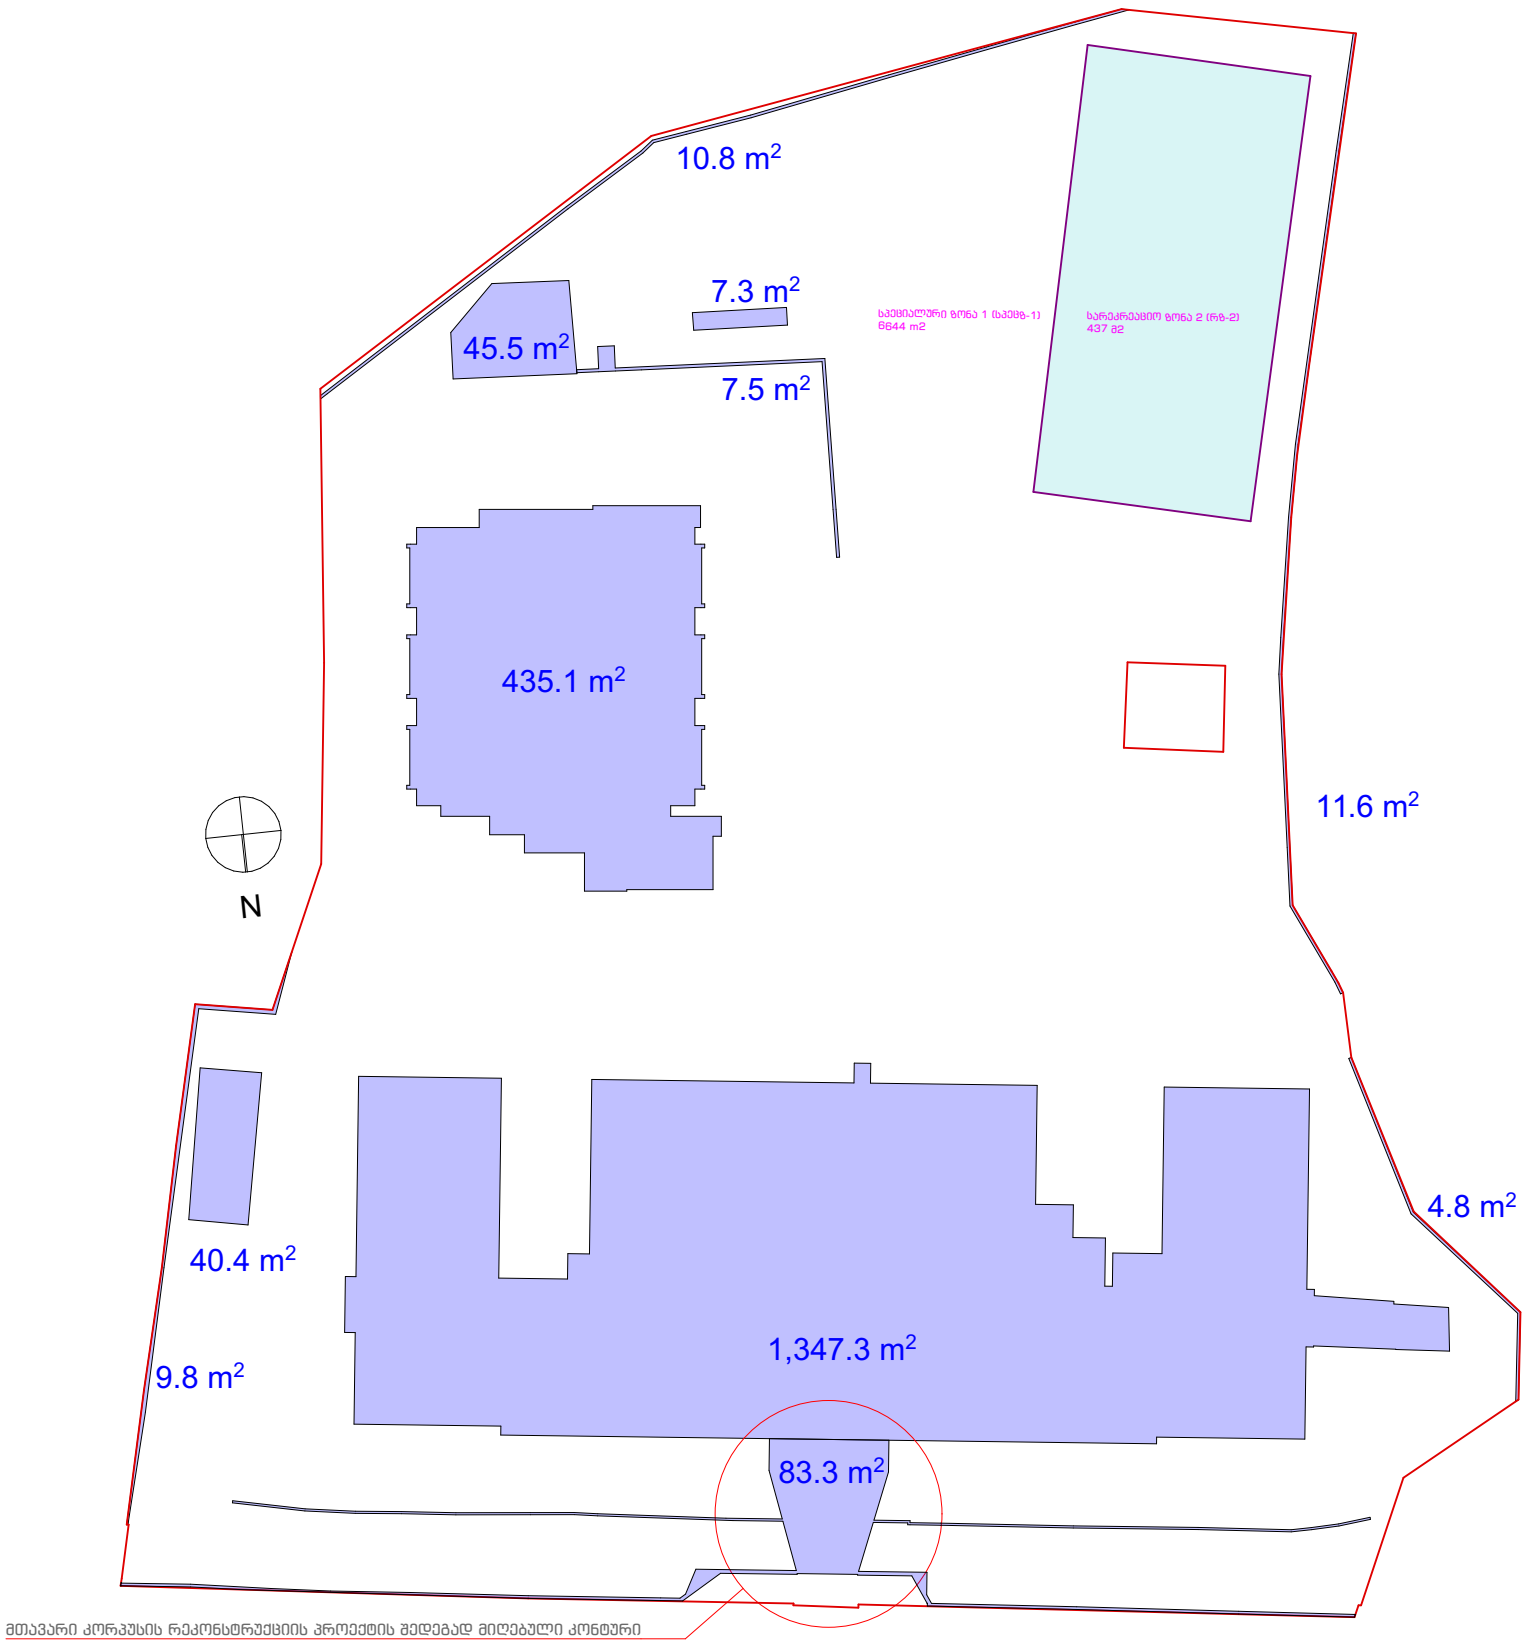

კ2 კოეფიციენტის საანგარიშო კროკი (საპროექტო)

კ2 კოეფიციენტის საანგარიშო ფართობი - 911.0 მ2

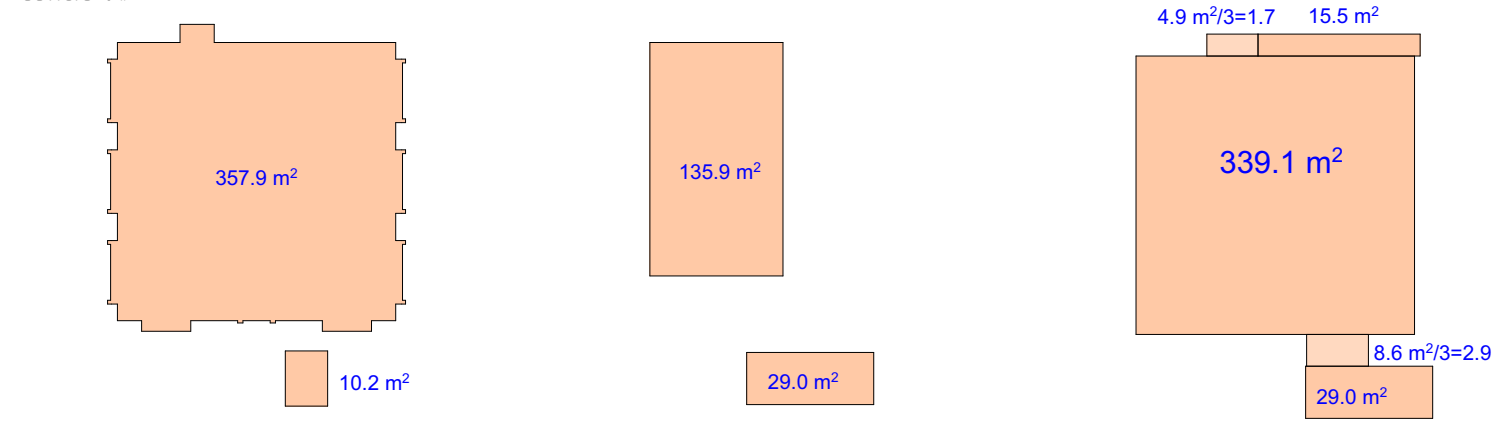

BK Architects	დირექტორი დ. ბურჭულაძე პრ. მთ. არქ. გ. კაციტაძე	ობიექტის დასახელება: საქართველოს საერთაშორისო უნივერსიტეტი ჯიუ; ბიბლიოთეკის შენობის რეკონსტრუქცია, სტუდენტური საერთო საცხოვრებლის ფუნქციის სართულის დამატებით (მიშენება-დაშენება) მისამართი: სამღერეთის ქ. #5, ქ. თბილისი	სტადია რეკონსტრუქციის პროექტი ნახაზი კოეფიციენტების საანგარიშო კროკები	შენობის აბსოლუტური ნიშნული ±0,00=+559.73 შეასრულა შეამოწმა	ფურცელი #02.3 მასშტაბი 1:500 თარიღი 2/20/2024

I სართულის გეგმა 0.00 ნიშ.
მ 1:100

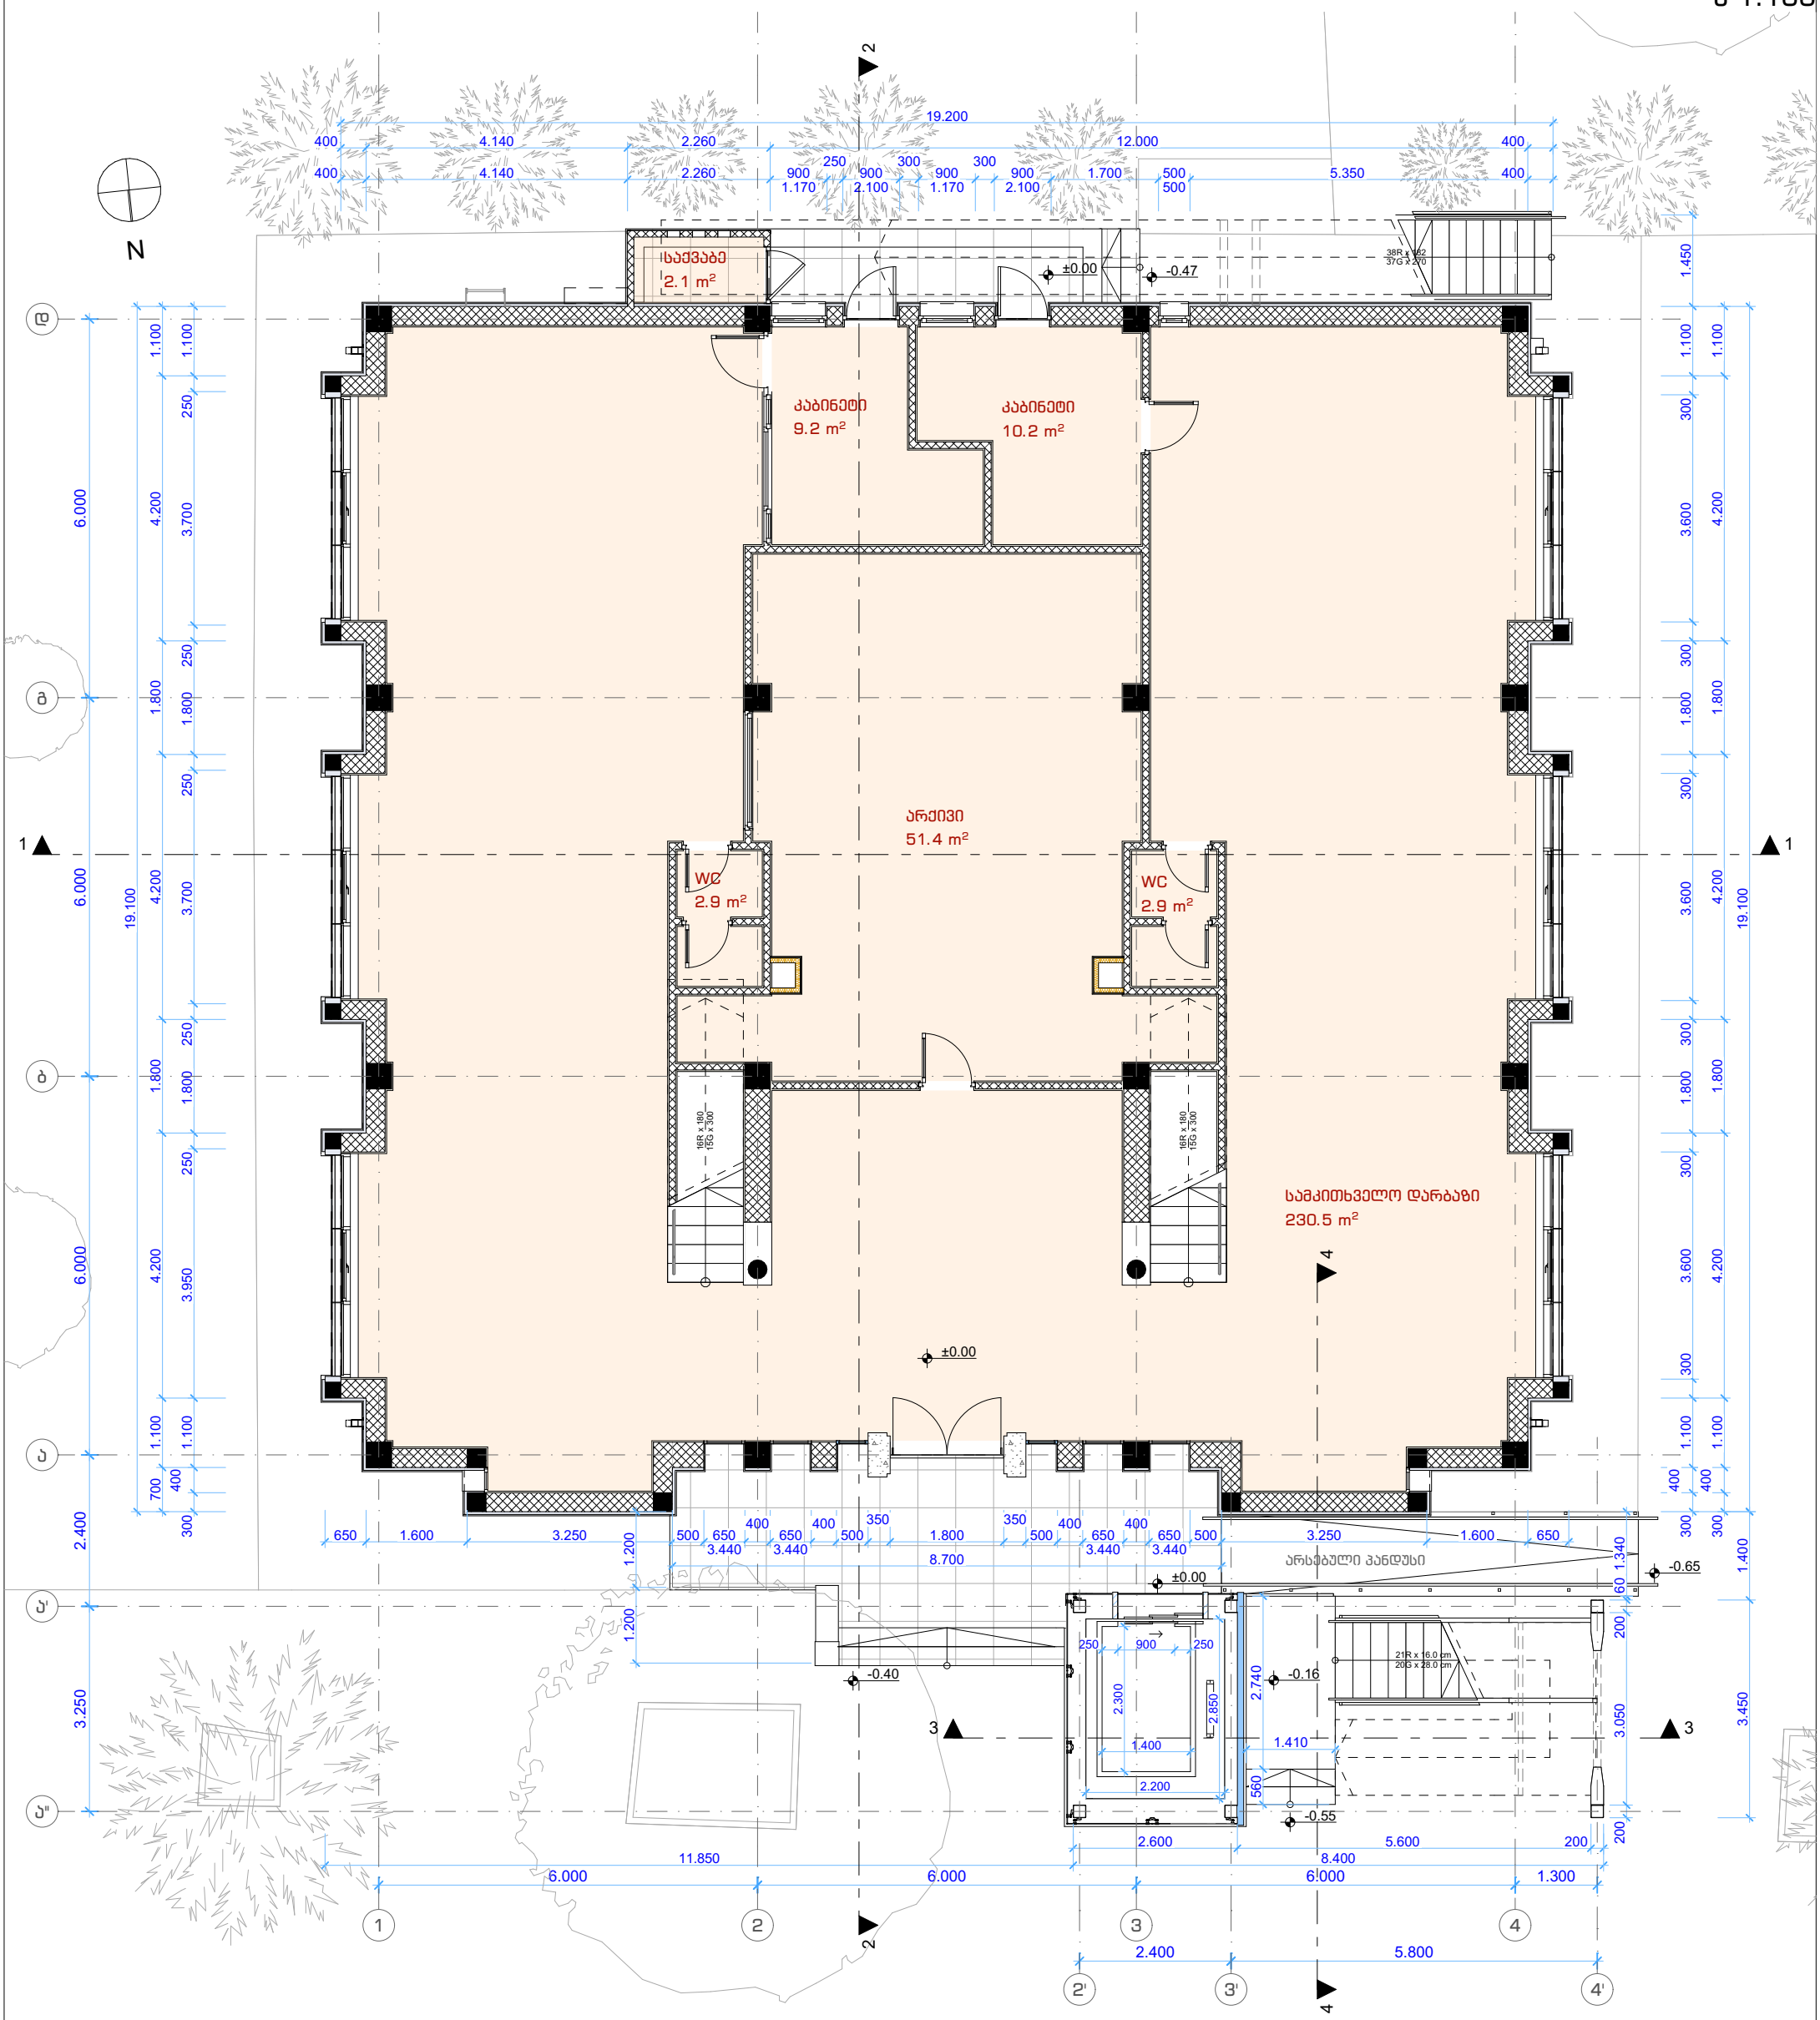

BK Architects	დირექტორი დ. ბურჭულაძე პრ. მთ. არქ. გ. კაციტაძე	ობიექტის დასახელება: საქართველოს საერთაშორისო უნივერსიტეტი ჯიუ; ბიბლიოთეკის შენობის რეკონსტრუქცია, სტუდენტური საერთო საცხოვრებლის ფუნქციის სართულის დამატებით (მიშენება-დაშენება) მისამართი: სამღერეთის ქ. #5, ქ. თბილისი	სტადია რეკონსტრუქციის პროექტი ნახაზი I სართულის გეგმა 0.00 ნიშ.	შენობის აბსოლუტური ნიშნული ±0,00=+559.73 შეასრულა შეამოწმა	ფურცელი #02.4 მასშტაბი 1:100 თარიღი 2/20/2024

ანტრესოლის გეგმა +2.88 ნიშ.
მ 1:100

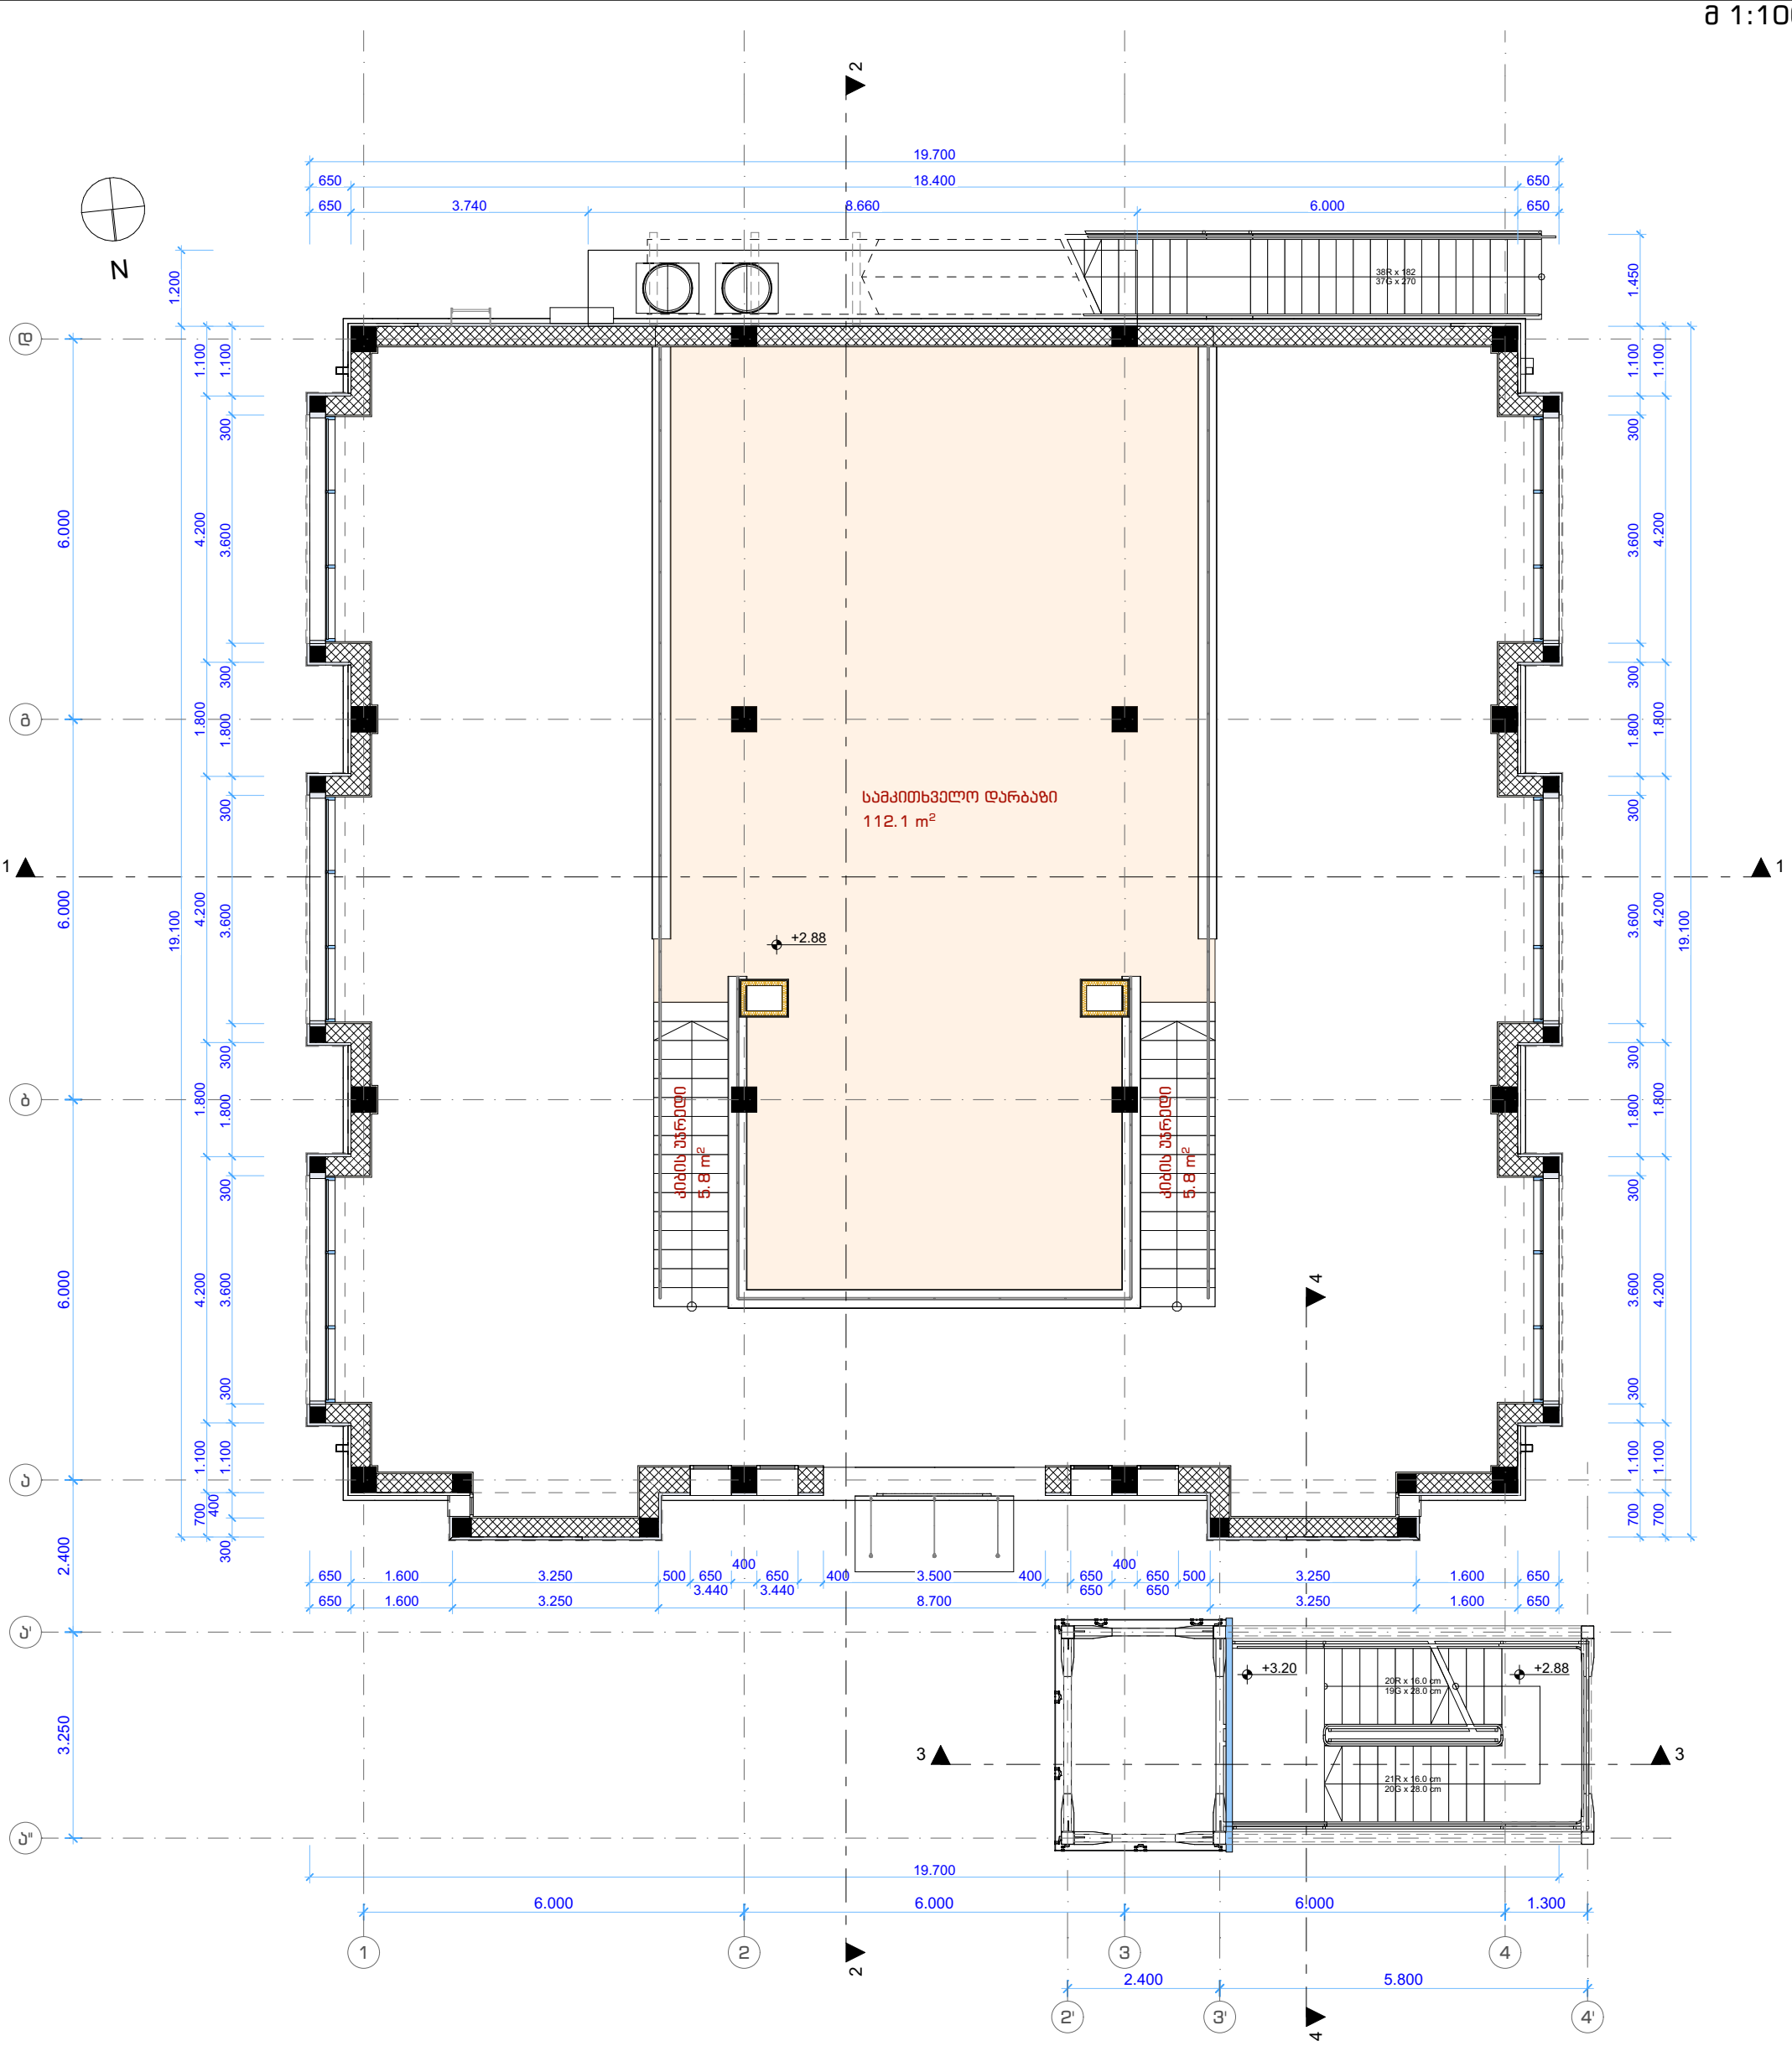

BK Architects	დირექტორი დ. ბურჭულაძე პრ. მთ. არქ. გ. კაციტაძე	ობიექტის დასახელება: საქართველოს საერთაშორისო უნივერსიტეტი ჯიუ; ბიბლიოთეკის შენობის რეკონსტრუქცია, სტუდენტური საერთო საცხოვრებლის ფუნქციის სართულის დამატებით (მიშენება-დაშენება) მისამართი: სამღერეთის ქ. #5, ქ. თბილისი	სტადია რეკონსტრუქციის პროექტი ნახაზი ანტრესოლის გეგმა +2.88 ნიშ.	შენობის აბსოლუტური ნიშნული ±0,00=+559.73 შეასრულა შეამოწმა	ფურცელი #02.5 მასშტაბი 1:100 თარიღი 2/20/2024

II სართულის გეგმა +6.40 ნიშ.
მ 1:100

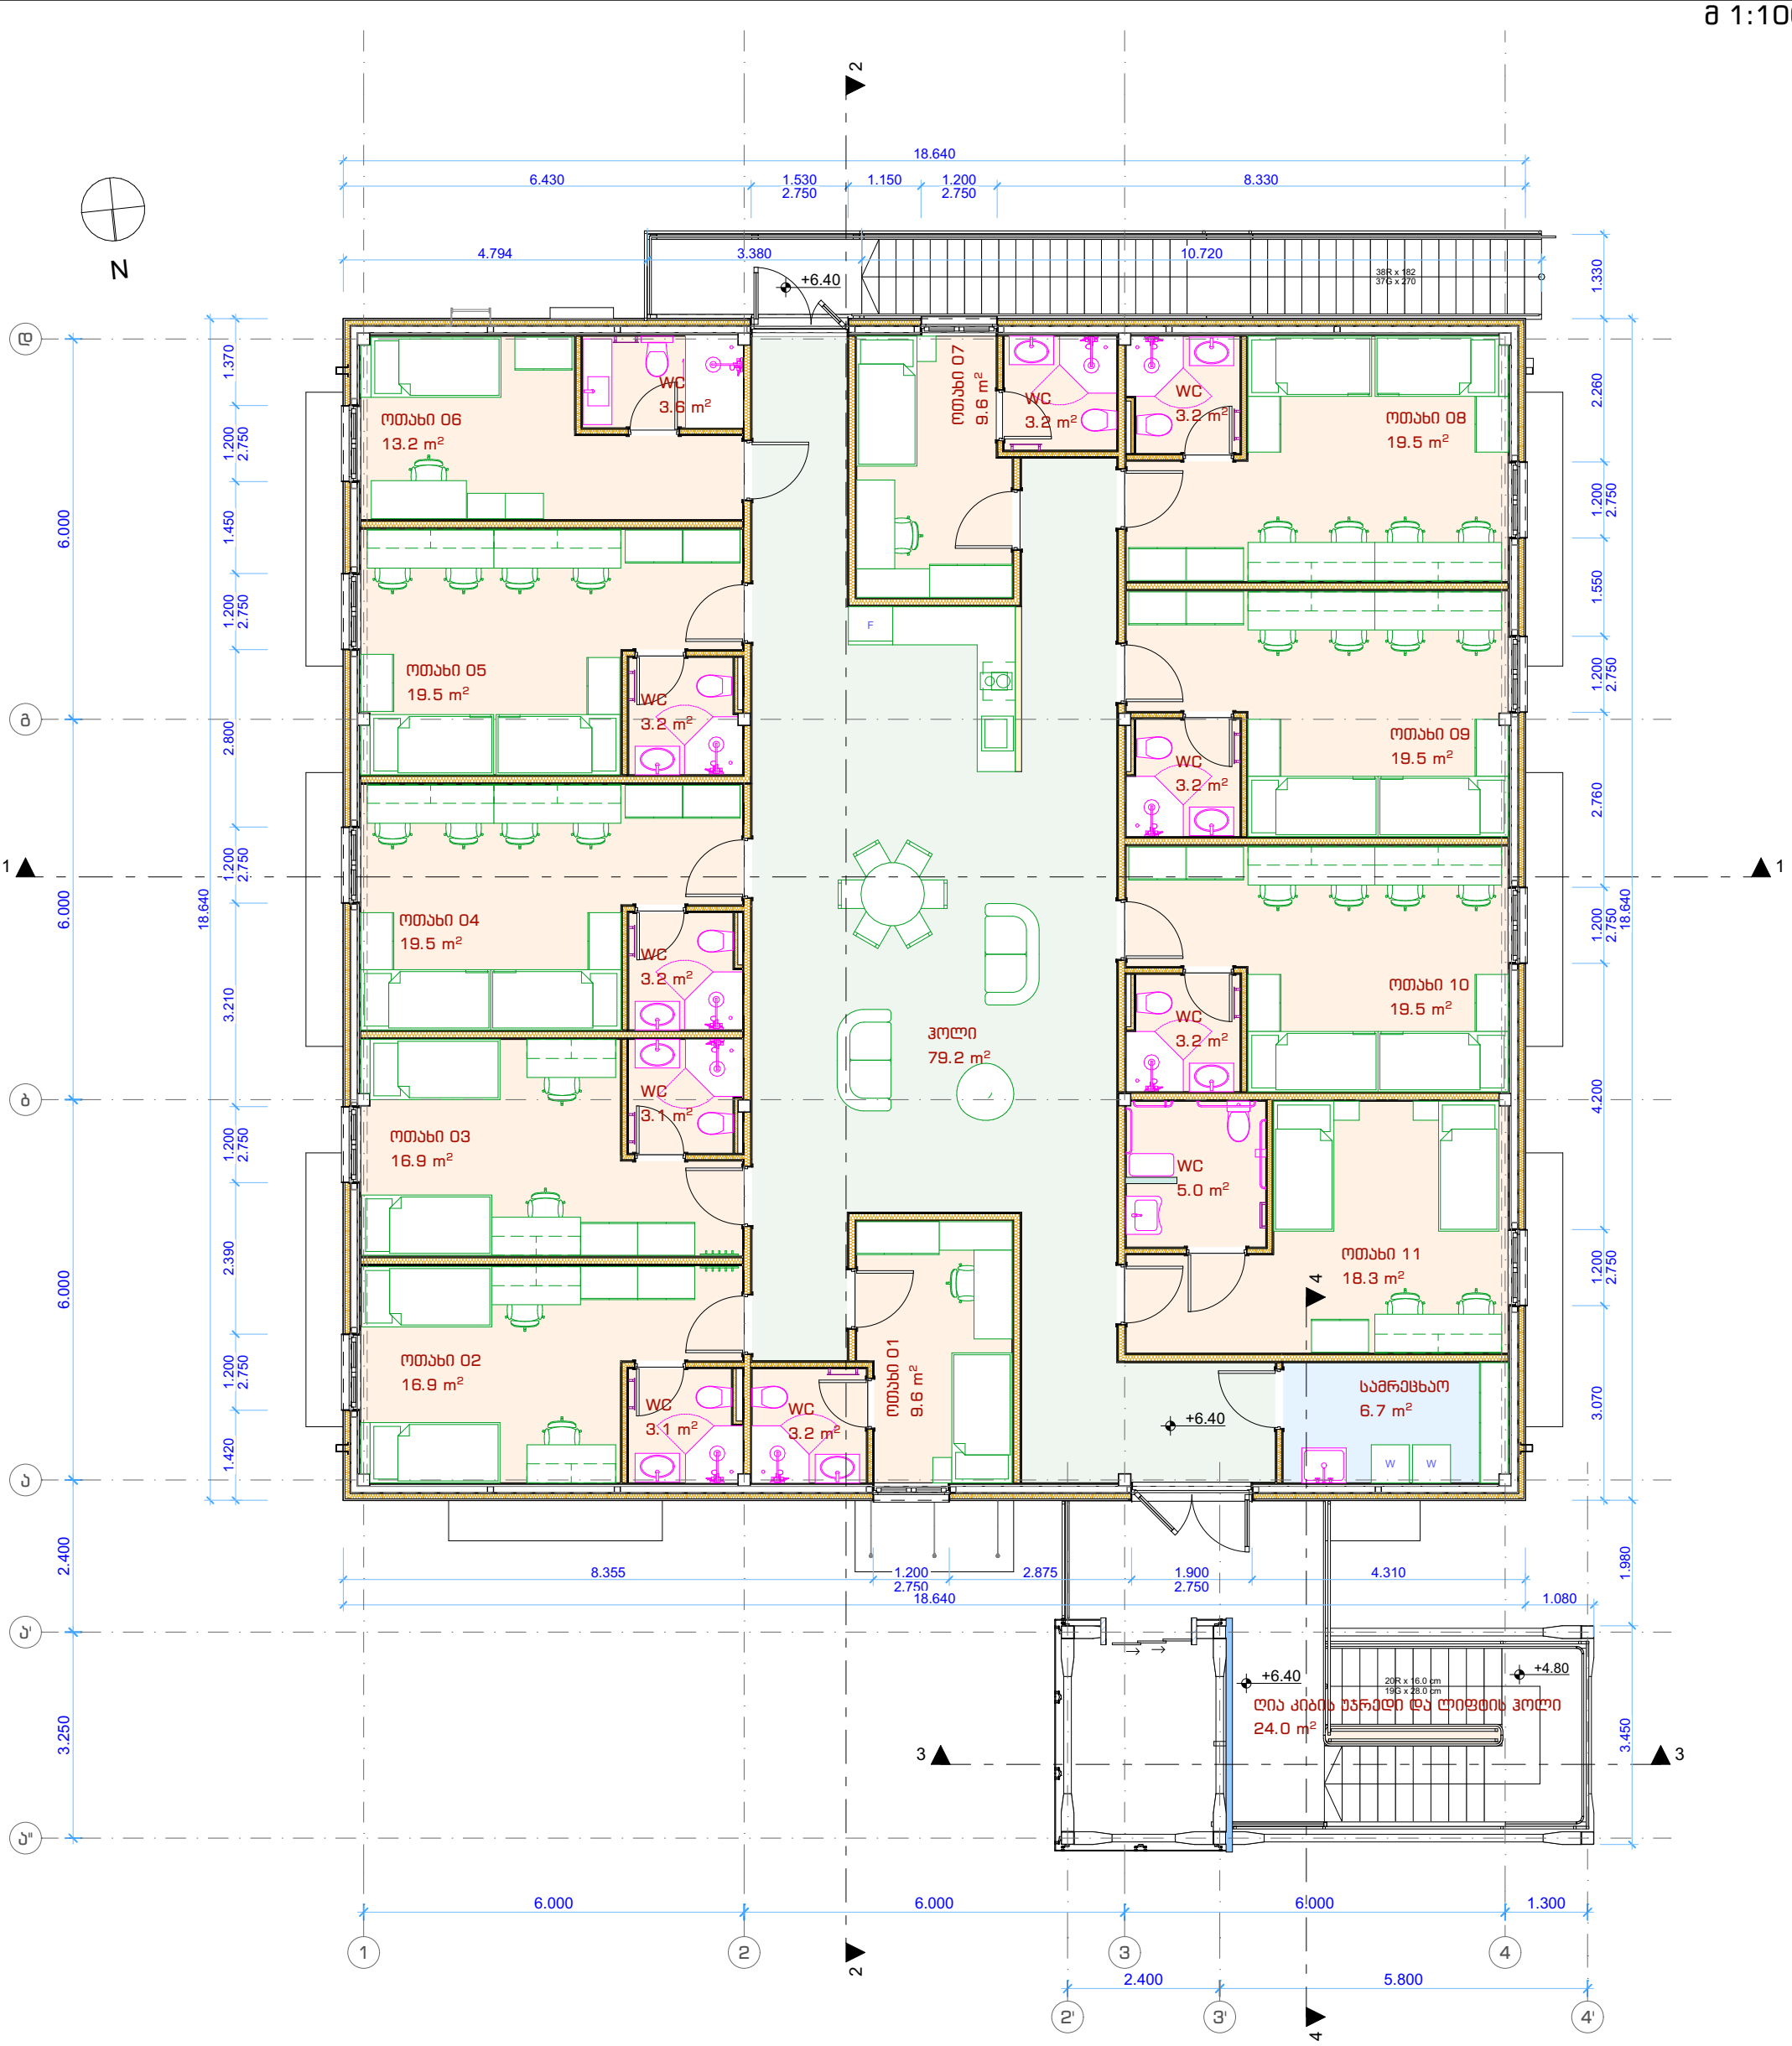

BK Architects	დირექტორი დ. ბურჭულაძე პრ. მთ. არქ. გ. კაციტაძე	ობიექტის დასახელება: საქართველოს საერთაშორისო უნივერსიტეტი ჯიუ; ბიბლიოთეკის შენობის რეკონსტრუქცია, სტუდენტური საერთო საცხოვრებლის ფუნქციის სართულის დამატებით (მიშენება-დაშენება) მისამართი: სამღერეთის ქ. #5, ქ. თბილისი	სტადია რეკონსტრუქციის პროექტი ნახაზი II სართულის გეგმა +6.40 ნიშ.	შენობის აბსოლუტური ნიშნული ±0,00=+559.73 შეასრულა შეამოწმა	ფურცელი #02.6 მასშტაბი 1:100 თარიღი 2/20/2024

II სართულის გეგმა +6.40 ნიშ.
მ 1:100

პირობითი აღნიშვნები

- სამისამართო კვამლის დეტექტორი
- საავარიო განათება
- ხმამაღლა მოლაპარაკე (დინამიკი)
- სამისამართო სირენა
- საგანგაშო ღილაკი
- გასასვლელის მაჩვენებელი სანათი

ოთახი 07	
სც-2	12.8
დ.დ.ფ.	18.6
დ.დ.	1

ოთახი 06	
სც-2	16.2
დ.დ.ფ.	18.6
დ.დ.	1

ოთახი 05	
სც-2	21.8
დ.დ.ფ.	18.6
დ.დ.	2

ოთახი 04	
სც-2	21.9
დ.დ.ფ.	18.6
დ.დ.	2

ოთახი 03	
სც-2	19.2
დ.დ.ფ.	18.6
დ.დ.	2

ოთახი 02	
სც-2	19.2
დ.დ.ფ.	18.6
დ.დ.	2

ოთახი 08	
სც-2	21.8
დ.დ.ფ.	18.6
დ.დ.	2

ოთახი 09	
სც-2	21.8
დ.დ.ფ.	18.6
დ.დ.	2

ოთახი 10	
სც-2	21.9
დ.დ.ფ.	18.6
დ.დ.	2

ოთახი 11	
სც-2	22.3
დ.დ.ფ.	18.6
დ.დ.	2

ოთახი 11	
სც-2	12.8
დ.დ.ფ.	18.6
დ.დ.	1

მაქსიმალური მანძილი გასასვლელამდე 21.8 მ

ცეცხლმედეგობა 60 წთ

+6.40

+4.80

38R x 182
37S x 270

20R x 16.0 cm
19G x 28.0 cm

BK Architects	დირექტორი დ. ბურჭულაძე პრ. მთ. არქ. გ. კაციტაძე	ობიექტის დასახელება: საქართველოს საერთაშორისო უნივერსიტეტი ჯიუ; ბიბლიოთეკის შენობის რეკონსტრუქცია, სტუდენტური საერთო საცხოვრებლის ფუნქციის სართულის დამატებით (მიშენება-დაშენება) მისამართი: სამღერეთის ქ. #5, ქ. თბილისი	სტადია რეკონსტრუქციის პროექტი ნახაზი II სართულის გეგმა +6.40 ნიშ.	შენობის აბსოლუტური ნიშნული ±0,00=+559.73 შეასრულა შეამოწმა	ფურცელი #02.7 მასშტაბი 1:100 თარიღი 2/20/2024

სახურავის გეგმა
მ 1:100

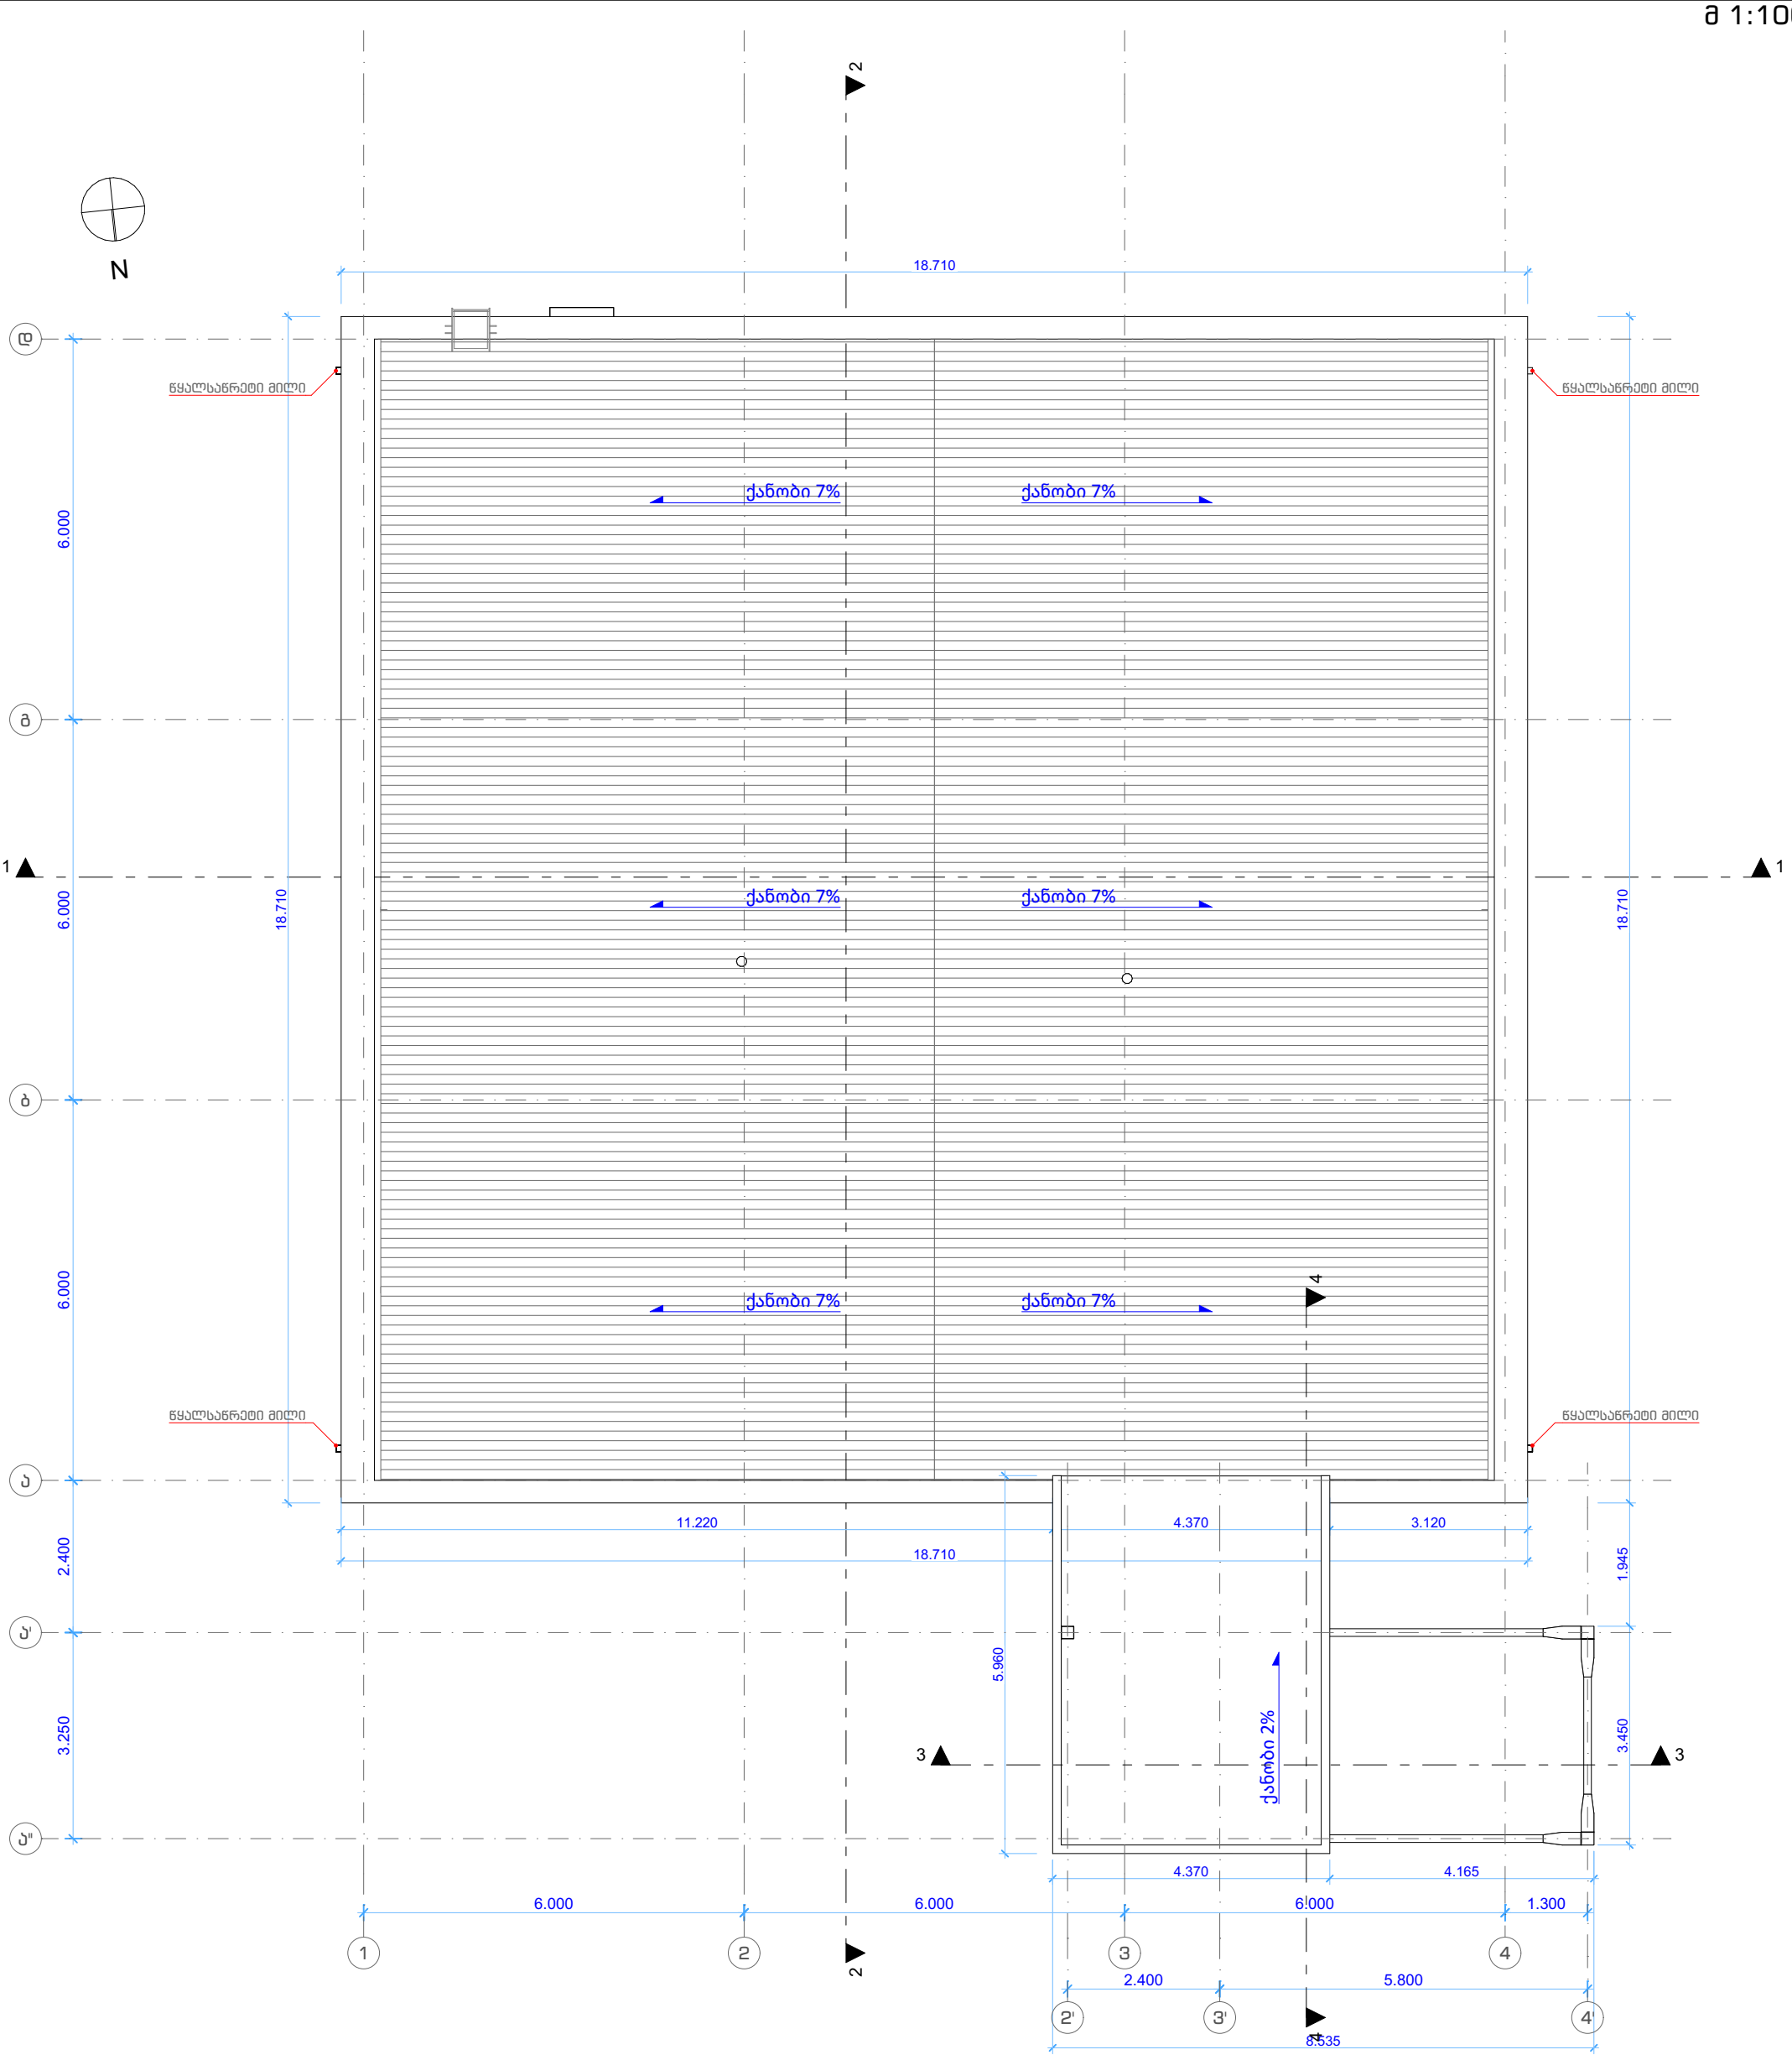

BK Architects	დირექტორი დ. ბურჭულაძე პრ. მთ. არქ. გ. კაციტაძე	ობიექტის დასახელება: საქართველოს საერთაშორისო უნივერსიტეტი ჯიუ; ბიბლიოთეკის შენობის რეკონსტრუქცია, სტუდენტური საერთო საცხოვრებლის ფუნქციის სართულის დამატებით (მიშენება-დაშენება) მისამართი: სამღერეთის ქ. #5, ქ. თბილისი	სტადია რეკონსტრუქციის პროექტი ნახაზი სახურავის გეგმა	შენობის აბსოლუტური ნიშნული ±0,00=+559.73 შეასრულა შეამოწმა	ფურცელი #02.8 მასშტაბი 1:100 თარიღი 2/20/2024