
(4.398²)ᔑᔑᓀᓇ ᐯᔑᓀᘁᘐᔑᔕᘐᔑᑌᒪᒪ ᘐᔑᒪᔑᔕᐯᑌᒪ(87.638²) −ᑌᒪ 5% ᒪ

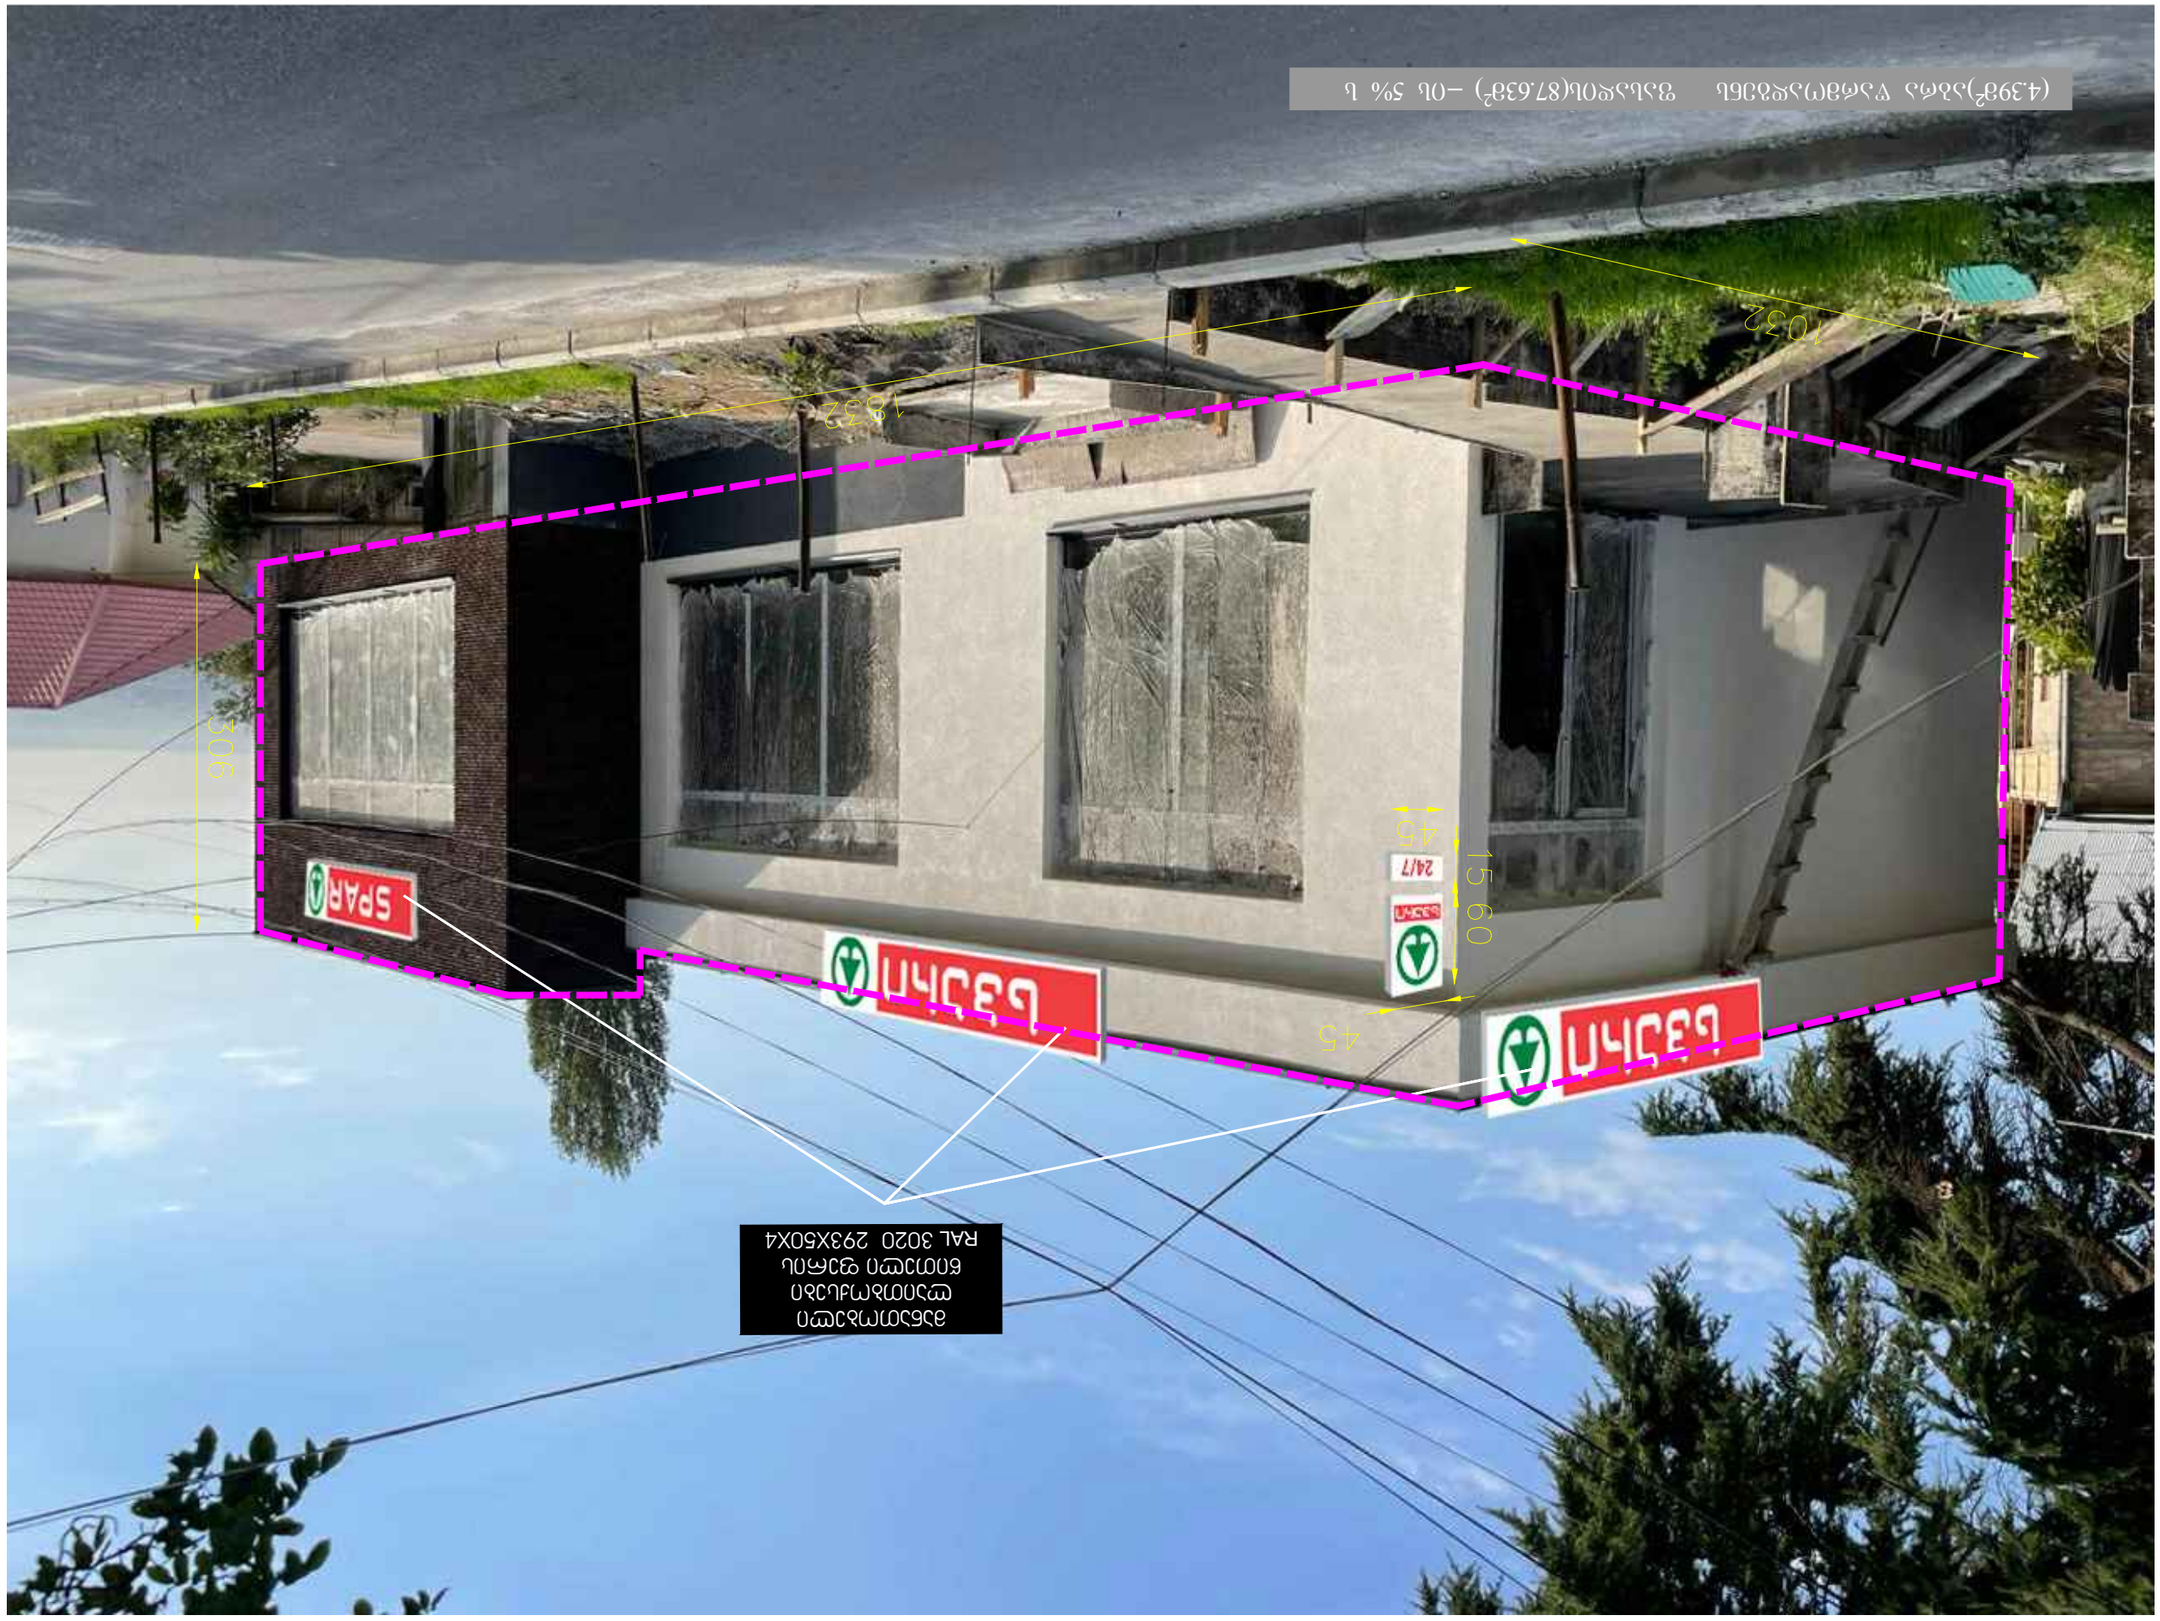


01.15.07.008.060
01.15.07.008.039
01.00.142
01.15.07.013.022
01.15.07.013.030
01.15.07.008.035
01.15.07.008.034
01.01.834
01.15.07.019.137
01.15.07.019.107
საპროექტო ფასადი