ფასადი 10-1

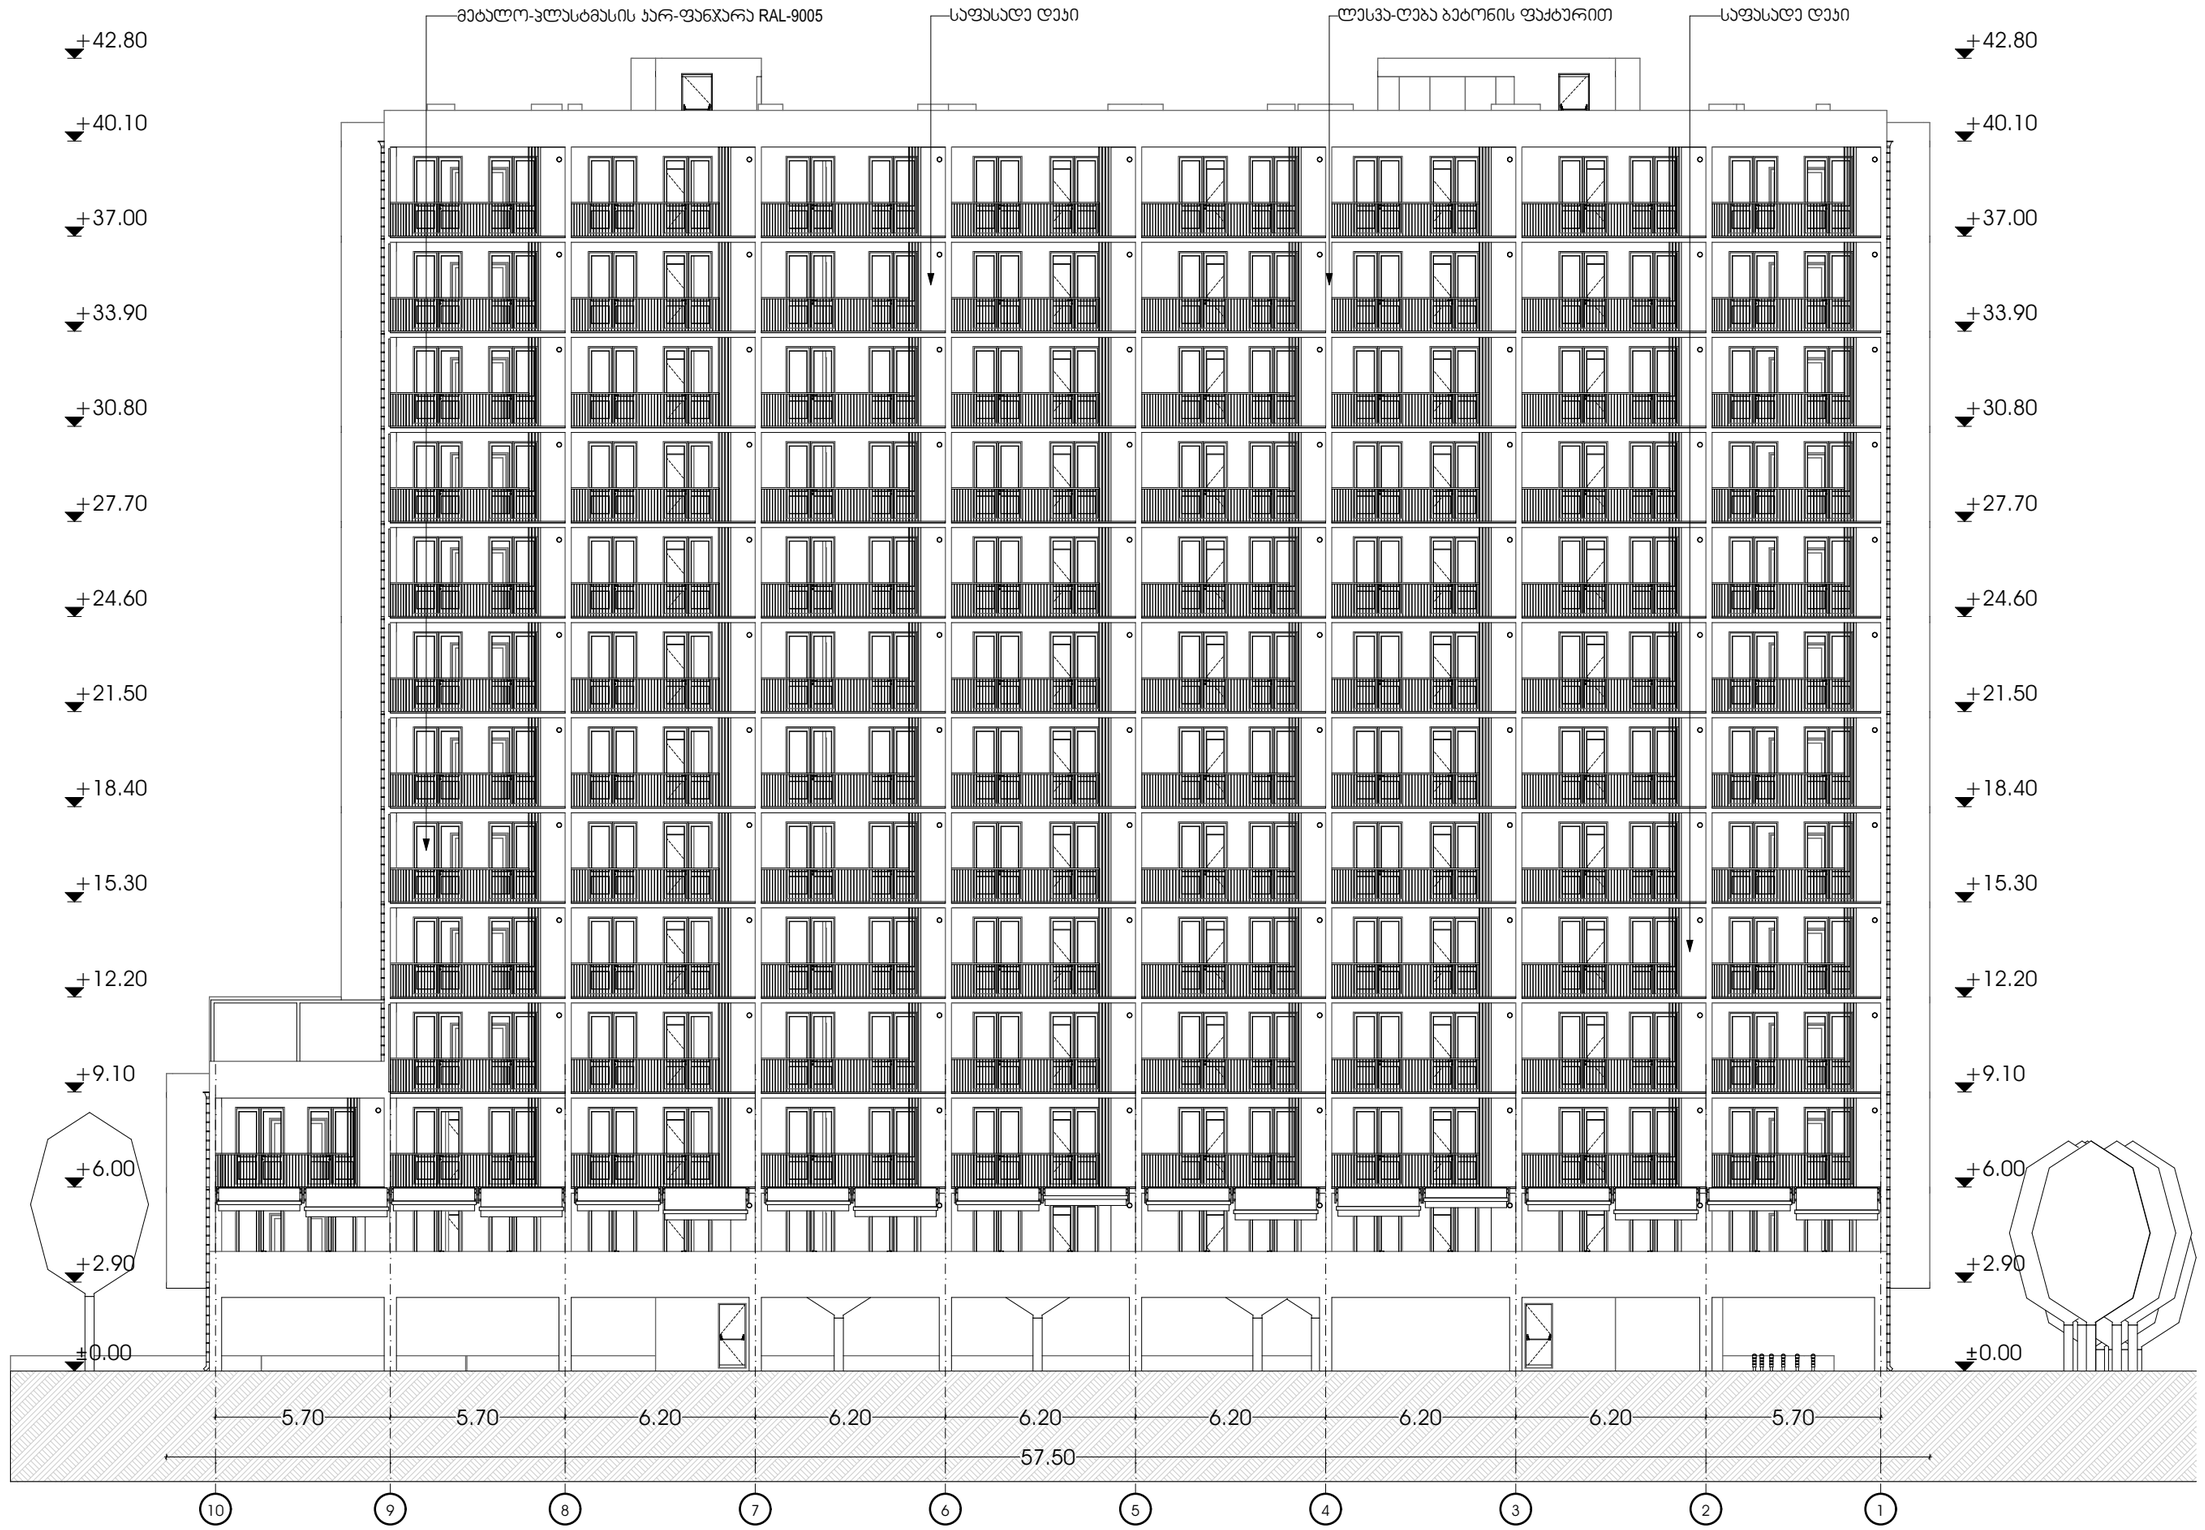

METRIC

პროექტი

მრავალბინიანი საცხოვრებელი სახლი

პროექტის მისამართი

ქალაქი თბილისი, გამზირი მოსკოვი, №38
ს/კ-01.19.34.003.237

დამკვეთი

არ. მთავარი არქიტექტორი

კ. ურუშაძე (მთავ. არქიტექტორი)

ბექა გიორგაძე

A3 ფორმატი

ფასადი 1-10

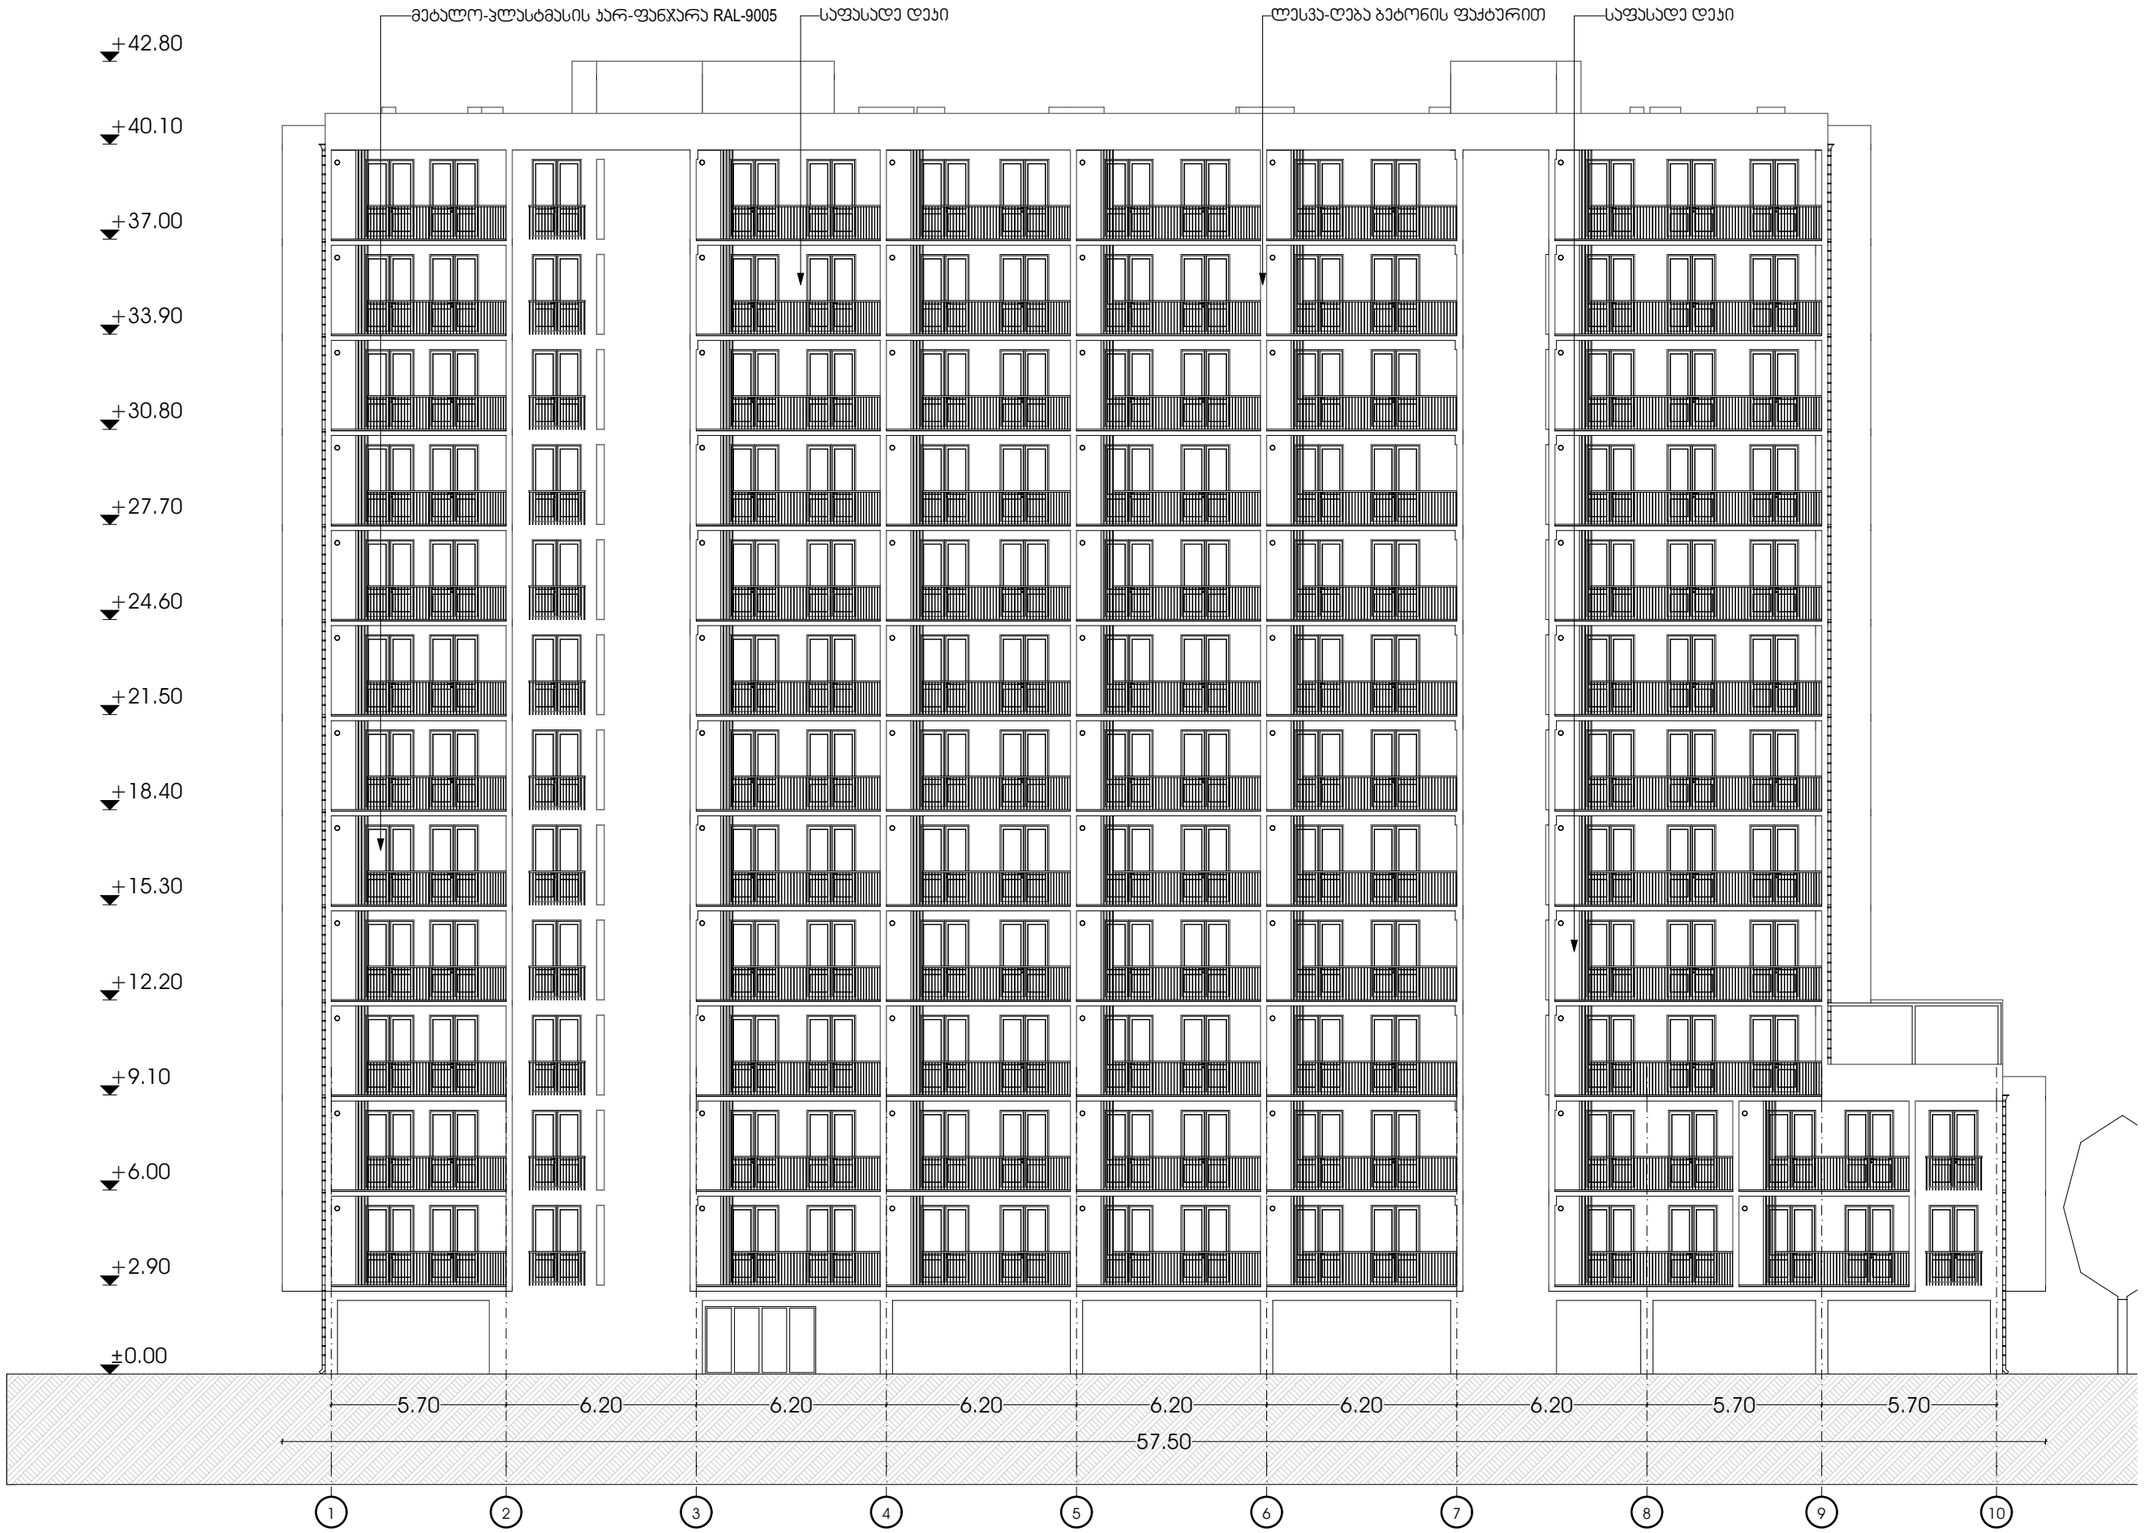

METRIC

პროექტი

მრავალბინიანი საცხოვრებელი სახლი

პროექტის მისამართი

ქალაქი თბილისი, გამზირი გოსპოვი, №38
ს/ს-01.19.34.003.237

დამკვეთი

პრ. მთავარი არქიტექტორი

ჯ. ურუშაძე (მთავ. არქიტექტორი)

ბექა გიორგაძე

A3 ფორმატი

ფასადი ა-ე

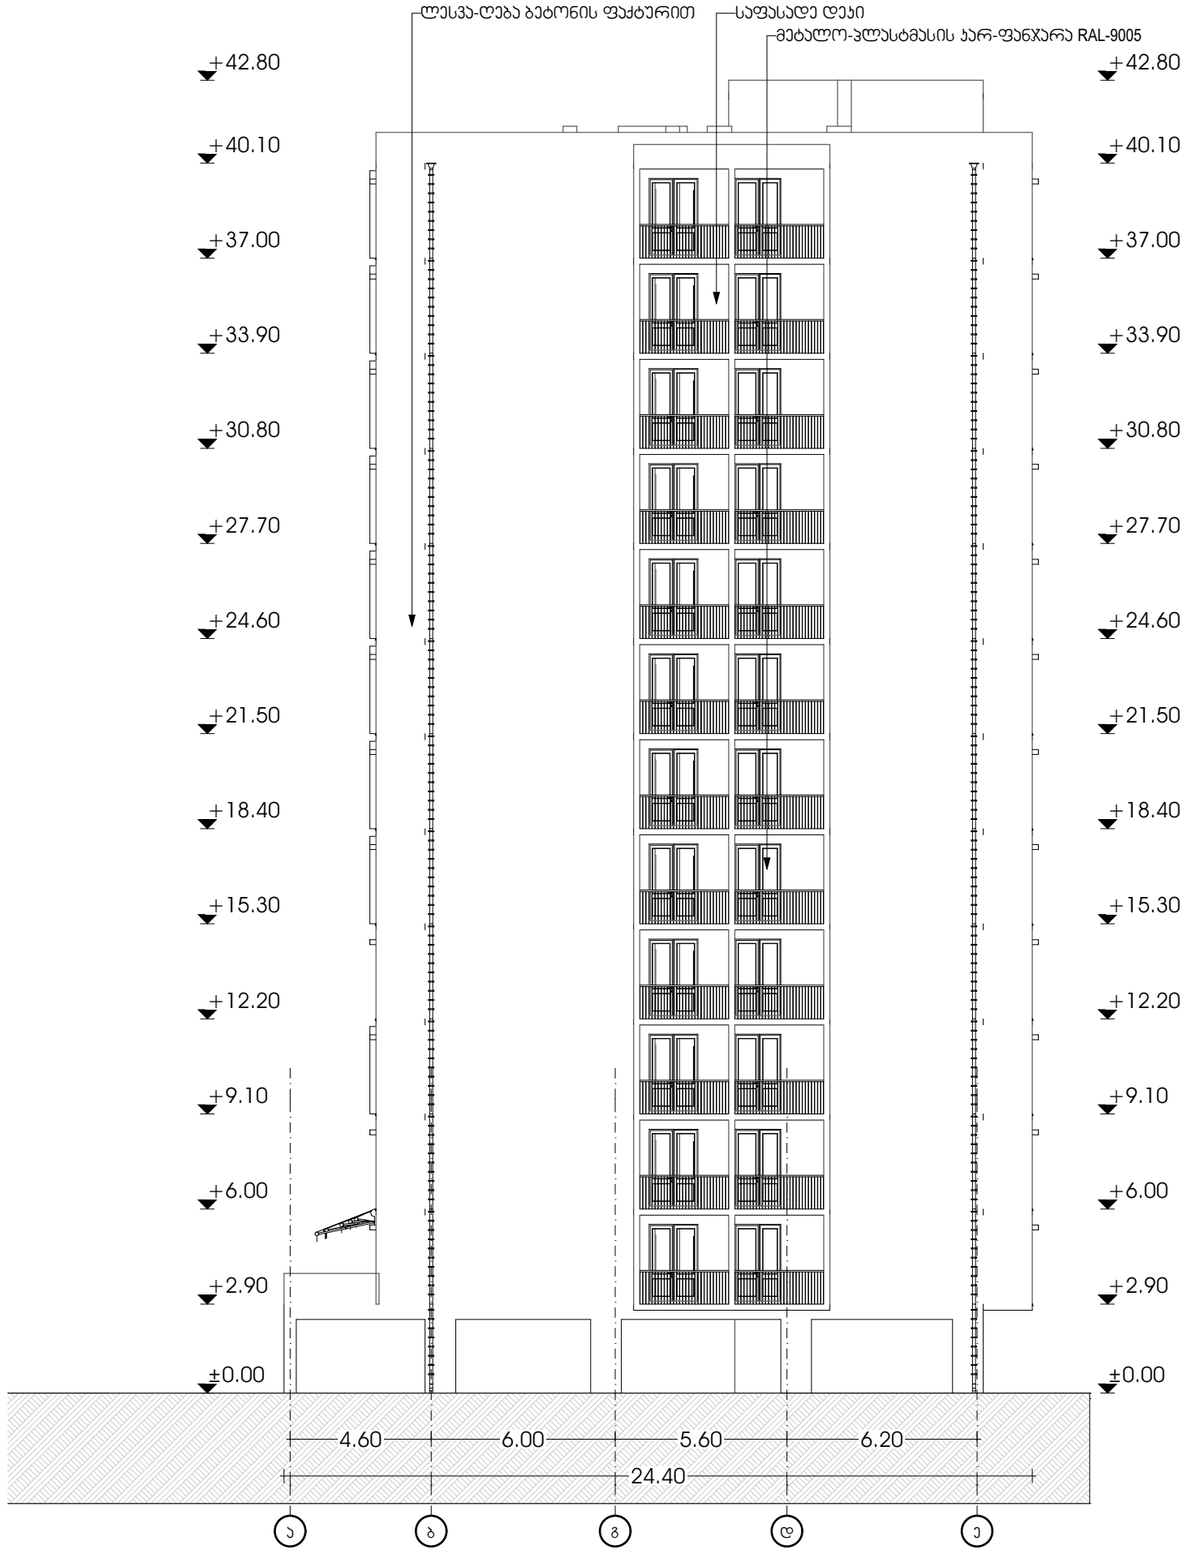

პროექტი

მრავალბინიანი საცხოვრებელი სახლი

პროექტის მისამართი

ქალაქი თბილისი, გამზირი მოსკოვი, №38
ს/კ-01.19.34.003.237

დამკვეთი

პრ. მთავარი არქიტექტორი

ბ. ურუშაძე (მთავ. არქიტექტორი)

ბექა გიორგაძე

A3 ფორმატი

ფასადი ე-ა

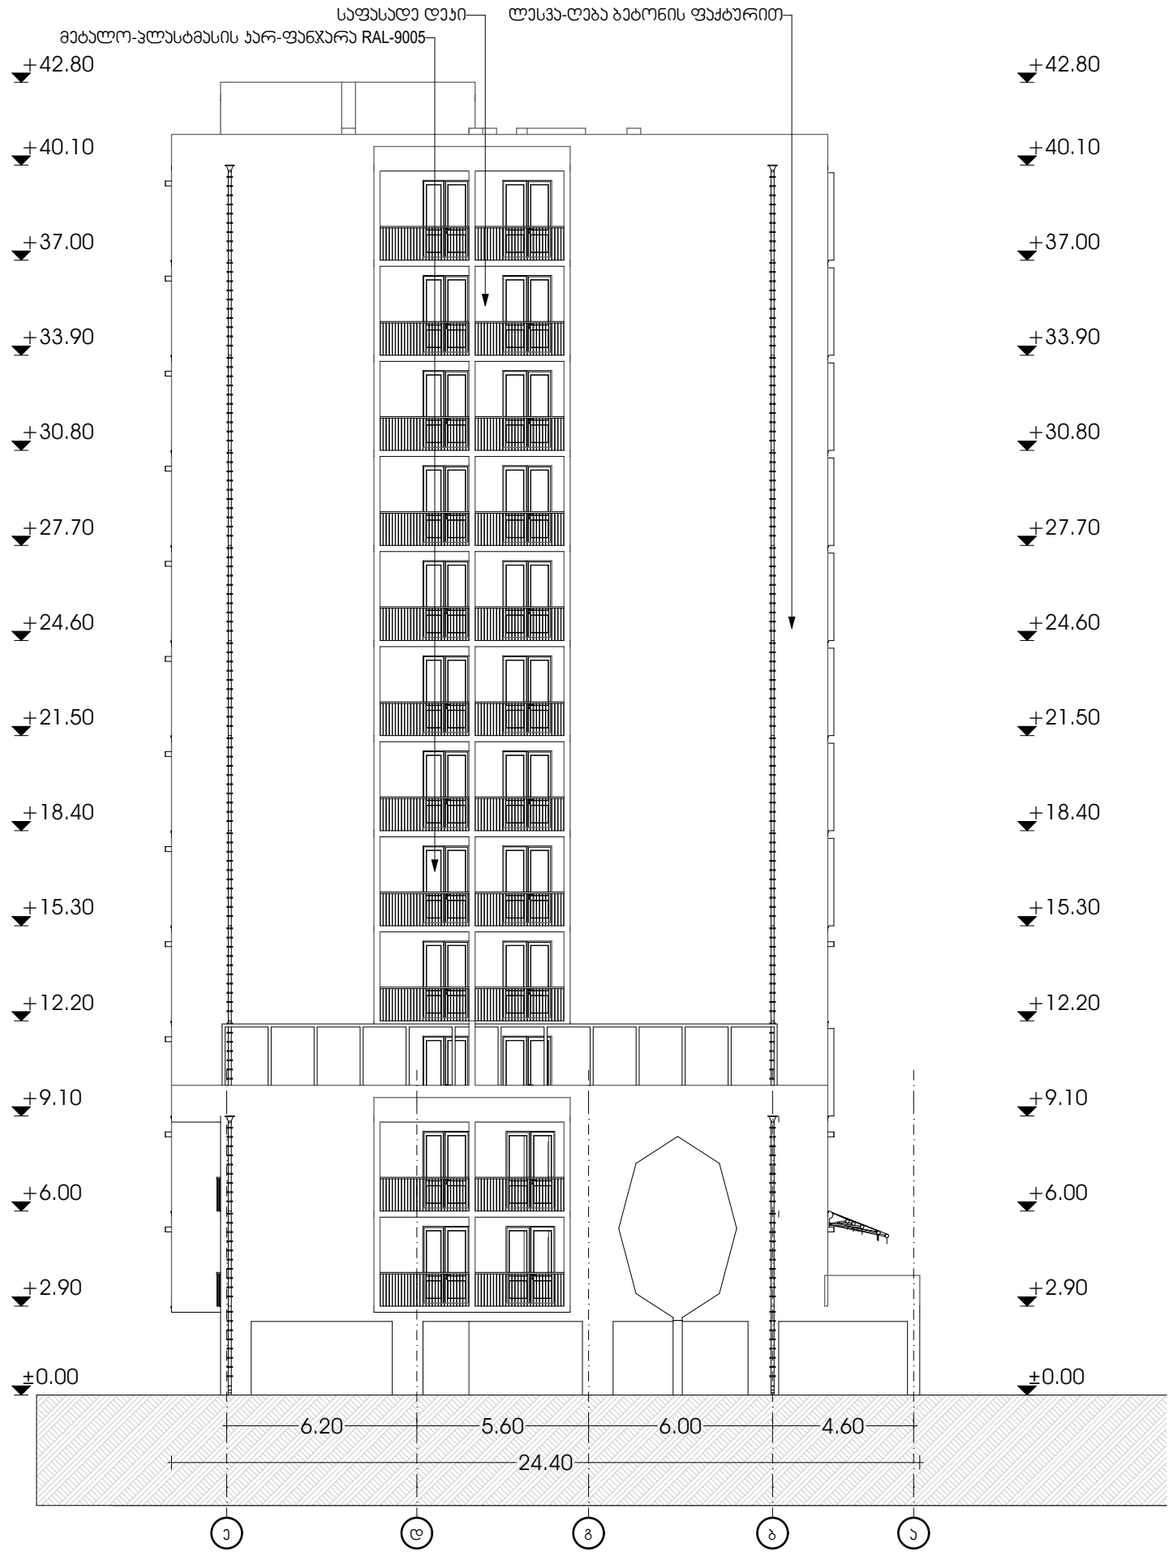

METRIC

პროექტი

მრავალბინიანი საცხოვრებელი სახლი

პროექტის მისამართი

ქალაქი თბილისი, გამზირი მოსკოვი, №38
ს/კ-01.19.34.003.237

დამკვეთი

პრ. მთავარი არქიტექტორი

ჯ. ურუშაძე (მთავ. არქიტექტორი)

ბექა გიორგაძე

A3 ფორმატი