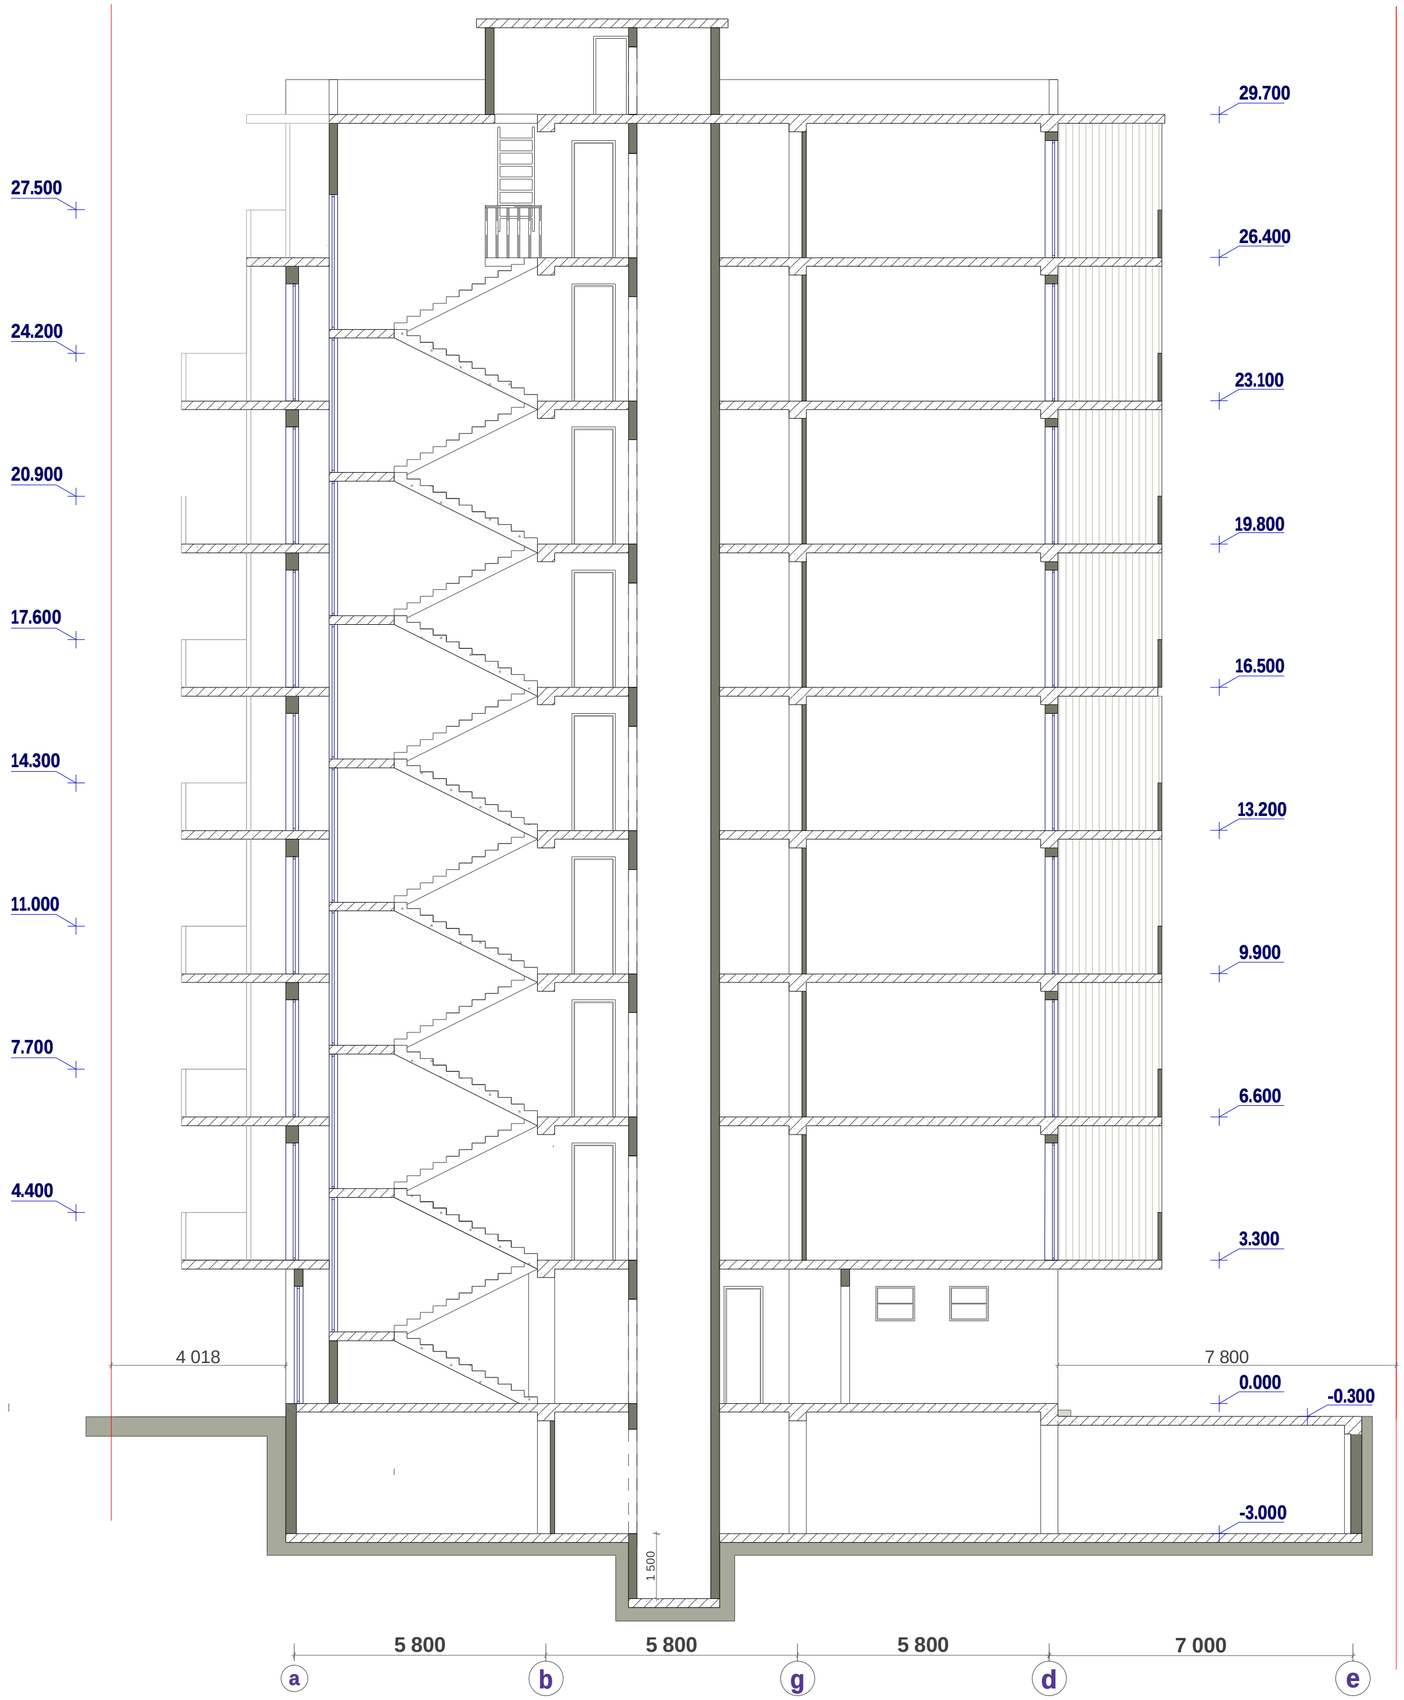

formati	stadia
A2	pr.

pirobiTi aRniSvnebi

teritoriis sakadastro sazRvari

Tbilisi,
a. cagareli is q.@#41

damkveTi -
"GEORGIAN BUILDING COMPANY
S.p.s.

mravalbiniani
sacxovrebeli saxli

arqiteqturuli proeqti

Wrili 1-1

direqtori	T. jajaniZe	
mTarqiteqtori	m. kurcxalia	
arqiteqtori	T. jajaniZe	
daamuSava		

S.p.s. "NBC group"
q.Tbilisi, kostavas q. #47

masSt.	furc.	furc-bi
1 : 100	a - 8	18

Tbilisi 2013

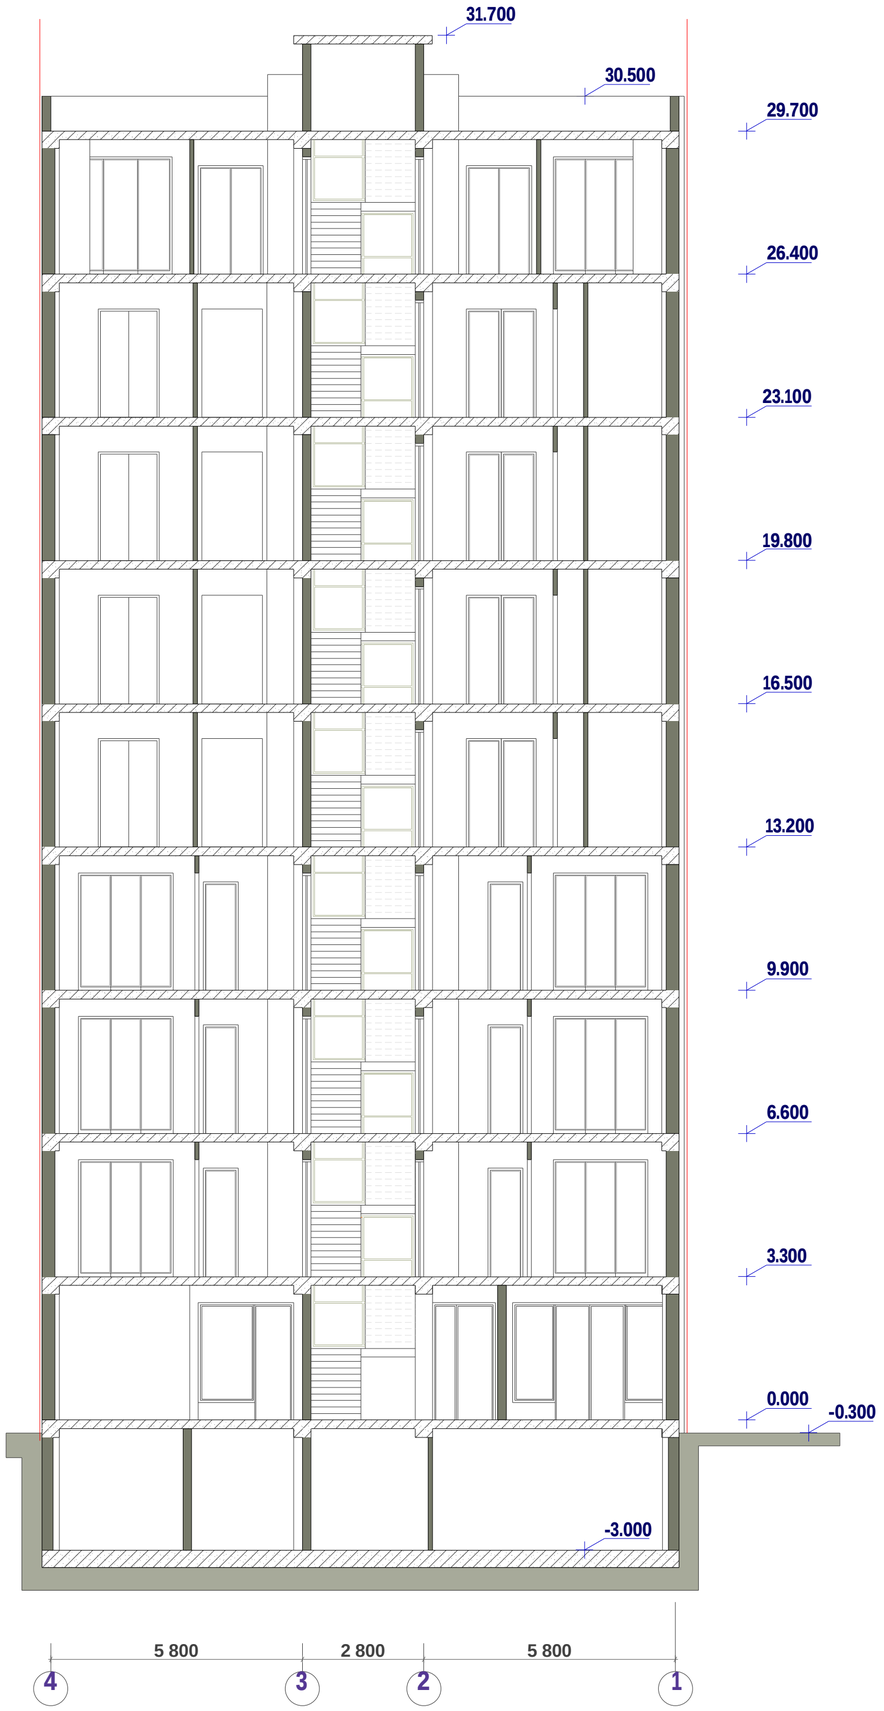

formati	stadia
A2	pr.

pirobiTi aRniSvnebi

teritoriis sakadastro sazRvari

Tbilisi,
a. cagarelis q.@#41

damkveTi -

"GEORGIAN BUILDING COMPANY
S.p.s.

mravalbiniani
sacxovrebeli saxli

arqiteqturuli proeqti

Wrili 2-2

direqtori	T. jajaniZe	
mTavarqitekt.	m. kurcxalia	
arqiteqtori	T. jajaniZe	
daamuSava		

S.p.s. **"NBC group"**

q.Tbilisi, kostavas q. #47

masSt.	furc.	furc-bi
1 : 100	a - 9	18

Tbilisi 2013