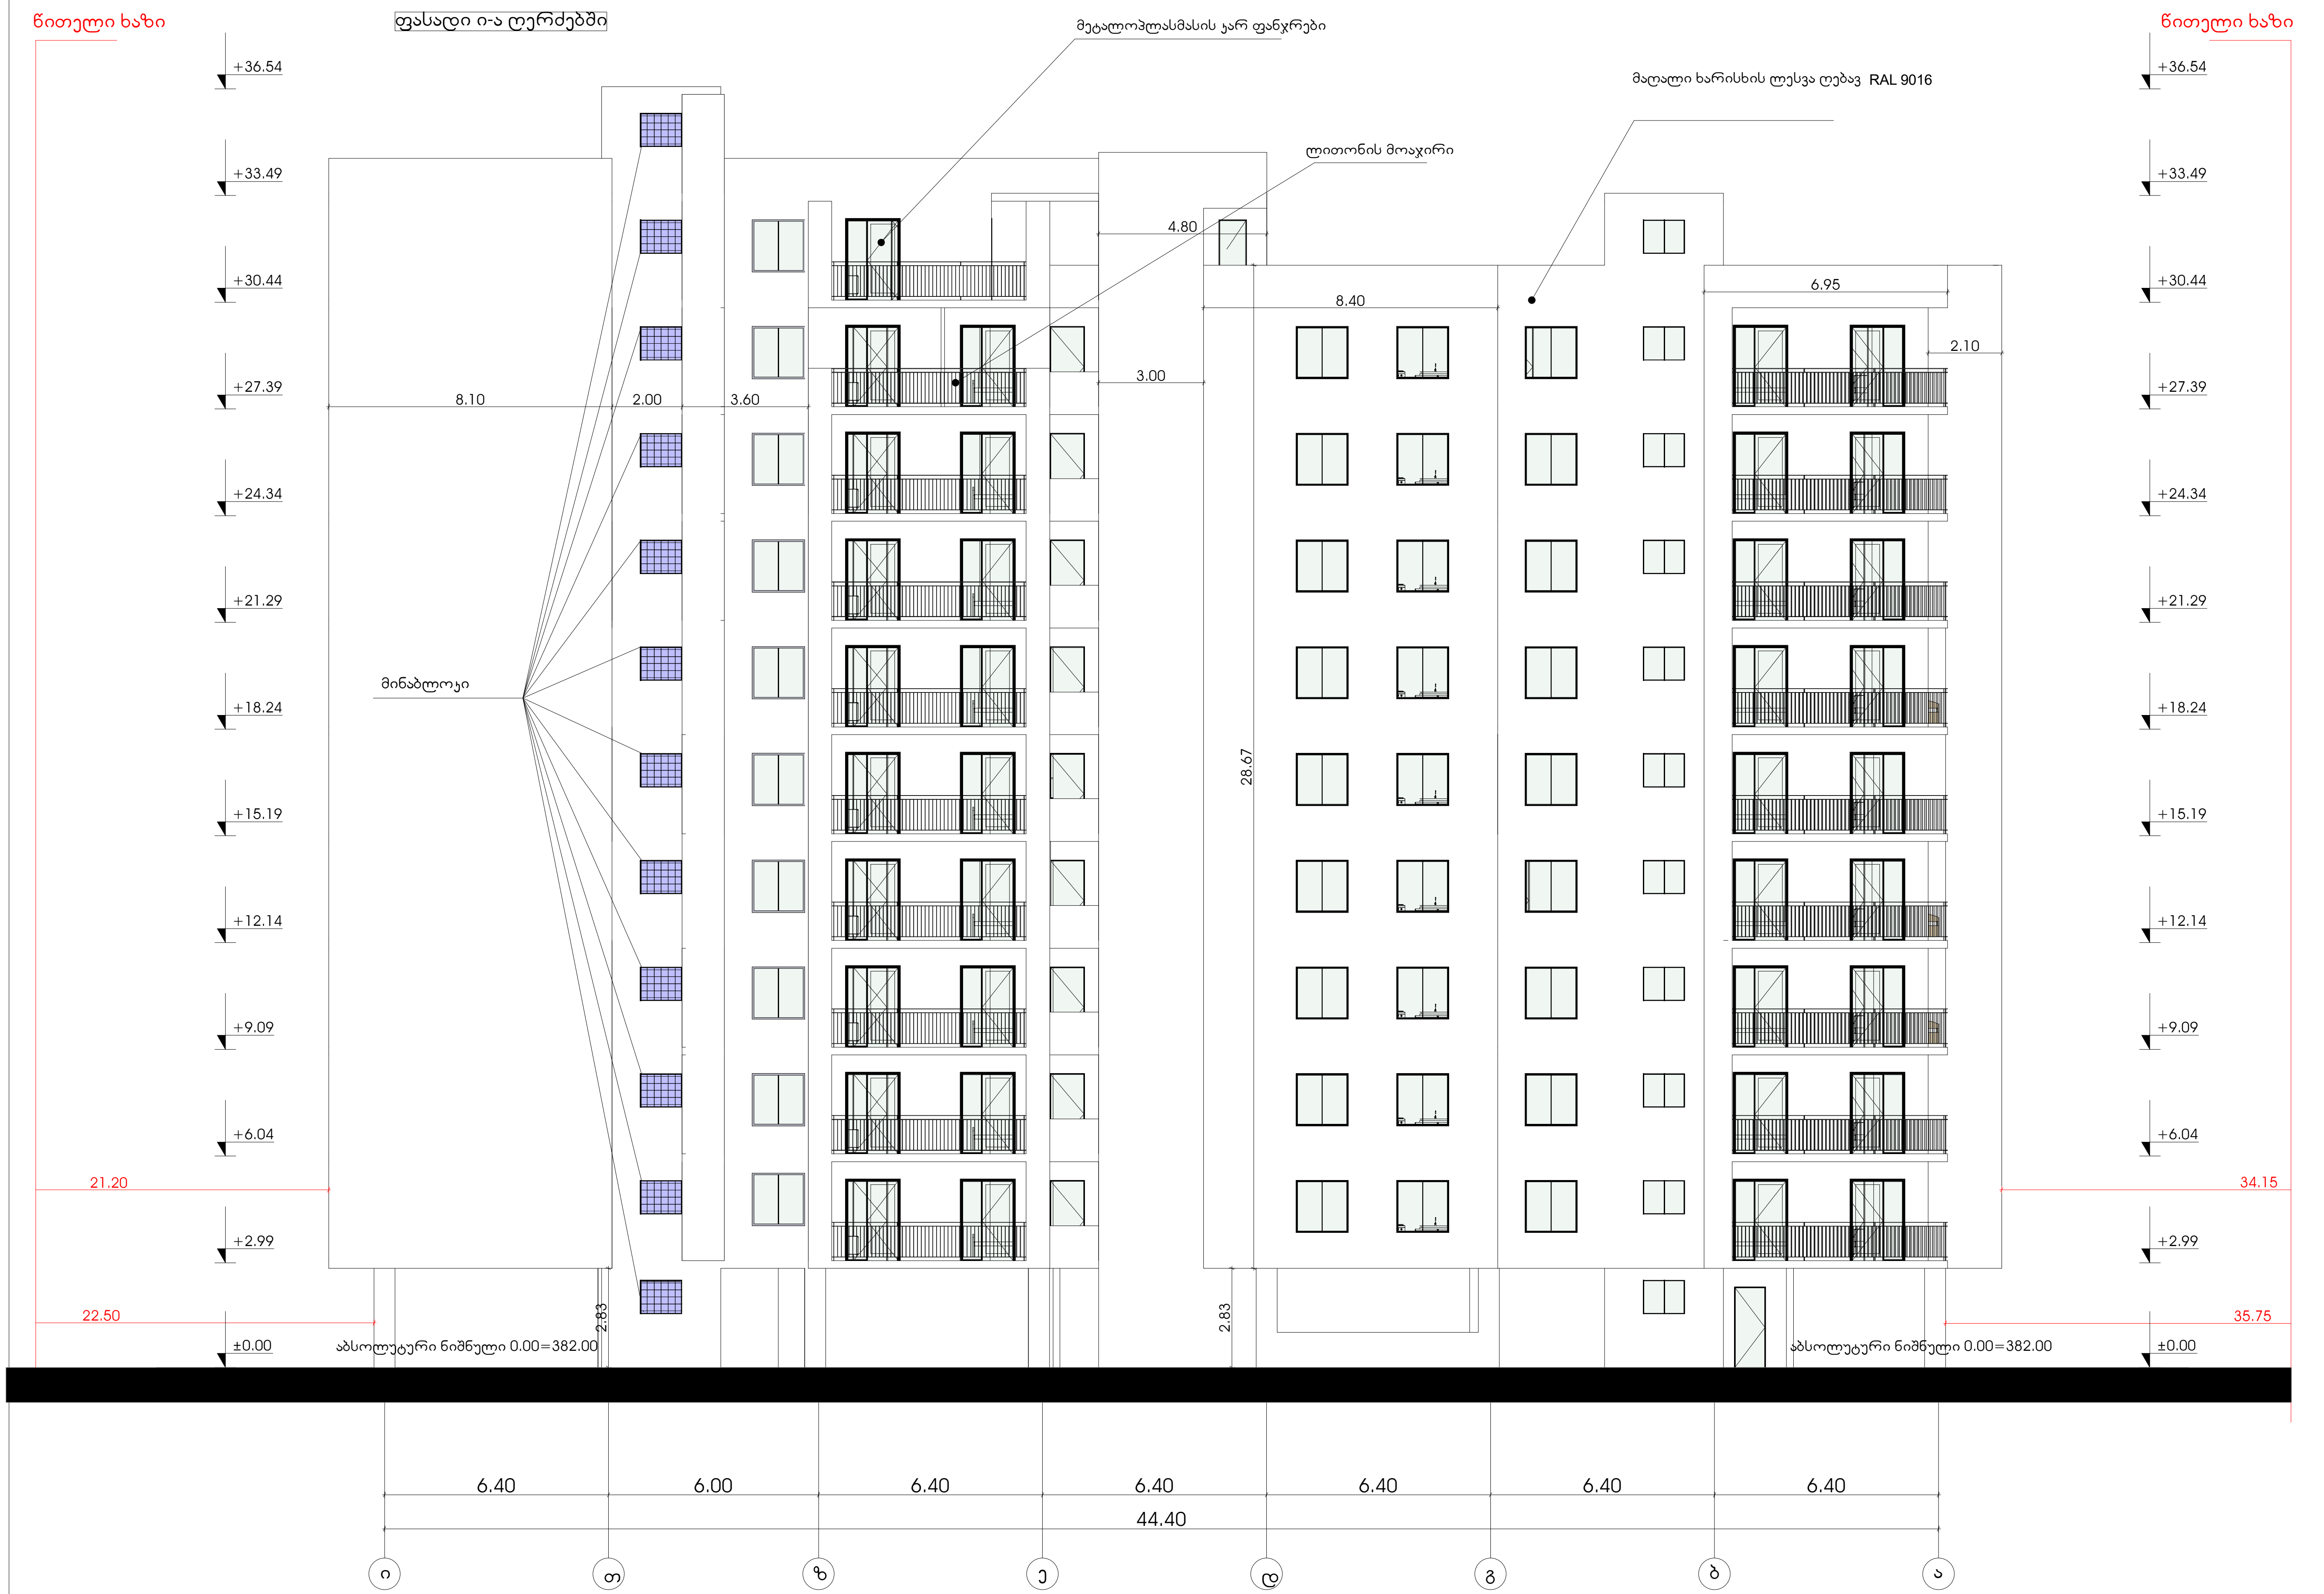

ფორმატი	დაკვეთა №	ფაილის სახელი
A-2		

პირობითი აღნიშვნები

საკადასტრო საზღვარი

კ2-ის საანგარიშო კროკი

პროექტის სახელწოდება

	გვარი	ხელმოწერა
დირექტორი		
არქიტექტორი	კ.დგებუაძე	

მისამართი

ქალაქი თბილისი, ბერი გაბრიელ სალოსის გამზირის VI ჩიხი №1
ქალაქი თბილისი, ბერი გაბრიელ სალოსის გამზირი IV ჩიხი №1-ის მიმდებარედ

შპს პიტსტოპი

მასშტაბი	1:100	ფასადი ი-ა ღერძებში
თარიღი	2022	
სტადია	ფურცელი	ფურცლები
პრ.	21	



ფორმატი	დაკვეთა №	ფაილის სახელი
A-2		

პირობითი აღნიშვნები

საკადასტრო საზღვარი

კ2-ის საანგარიშო კროკი

პროექტის სახელწოდება

	გვარი	ხელმოწერა
დირექტორი		
არქიტექტორი	კ.დგებუაძე	

მისამართი

ქალაქი თბილისი, ბერი გაბრიელ სალოსის გამზირის VI ჩიხი №1
ქალაქი თბილისი, ბერი გაბრიელ სალოსის გამზირი IV ჩიხი №1-ის მიმდებარედ

შპს პიტსტოპი

მასშტაბი	1:100	ფასადი 1-5 ღერძებში
თარიღი	2022	
სტადია	ფურცელი	ფურცლები
პრ.	22	

ფორმატი	ფურც.რაოდ.	ფურცელი
A-2	N1	1

ნახაზის დასახელება

ფასადი 1-ლი ფასადის მასშტაბი 1:100

ნახაზის ავტორი

ნახაზის დასახელება

ფასადი 1-ლი ფასადის მასშტაბი 1:100

ნახაზის ავტორი

ფურც.	23
ფორმატი	A3


ნახაზის ნომერი 1-ლი ფასადი
ფასადი 1-ლი ფასადის მასშტაბი 1:100
ნახაზის დასახელება
ნახაზის ავტორი
ფურც. 23
ფორმატი A3
ფურცელი 1
ფურცლების რაოდენობა N1
ფორმატი A-2
ნახაზის ნომერი



ფორმატი	დაკვეთა №	ფაილის სახელი
A-2		

პირობითი აღნიშვნები

საკადასტრო საზღვარი

კ2-ის საანგარიშო კროკი

პროექტის სახელწოდება

	გვარი	ხელმოწერა
დირექტორი		
არქიტექტორი	კ.დგებუაძე	

მისამართი

ქალაქი თბილისი, ბერი გაბრიელ სალოსის გამზირის VI ჩიხი №1
ქალაქი თბილისი, ბერი გაბრიელ სალოსის გამზირი IV ჩიხი №1-ის მიმდებარედ

შპს პიტსტოპი

მასშტაბი	1:100	ფასადი 5-1 ღერძებში
თარიღი	2022	
სტადია	ფურცელი	ფურცლები
პრ.	24	

ღიობების სპეციჰიკაცია 0.00 ნიშნულზე

ღიობების სპეციჰიკაცია 1-5 ღერძებში

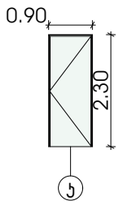

ღიობების სპეციჰიკაცია ა-ი ღერძებში

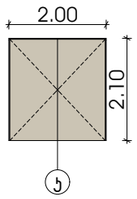

ღიობების სპეციჰიკაცია ი-ა ღერძებში

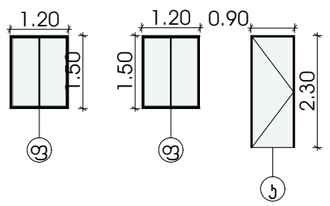

ღიობების სპეციპიკაცია 3.05 ნიშნულზე

ღიობების სპეციპიკაცია 1-5 ღერძებში

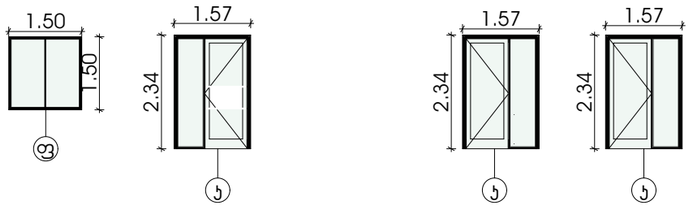

ღიობების სპეციპიკაცია ა-ი ღერძებში

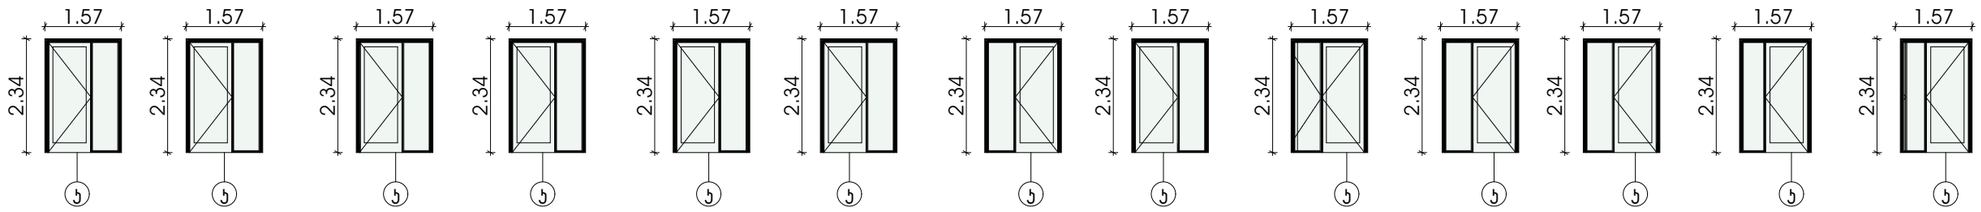

ღიობების სპეციპიკაცია 5-1 ღერძებში

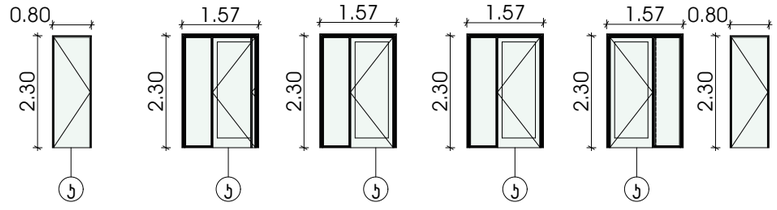

ღიობების სპეციპიკაცია ი-ა ღერძებში

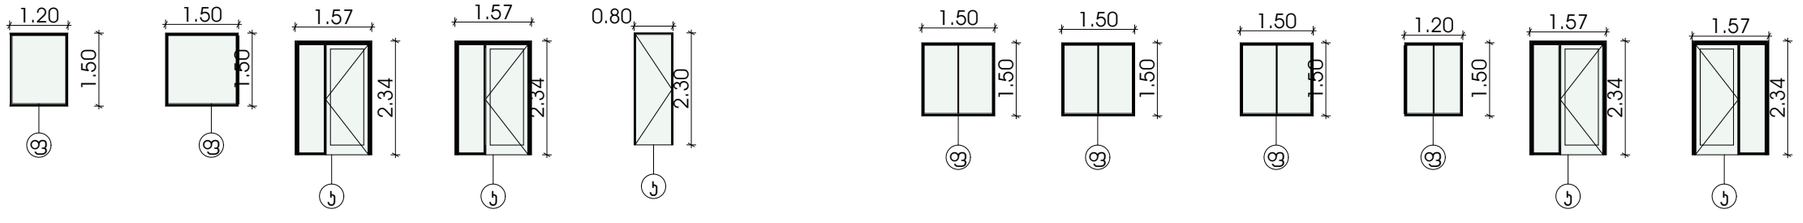

ღიობების სპეციპიკაცია 6.10, 12.20, 18.30,21.35 ნიშნულზე

ღიობების სპეციპიკაცია 1-5 ღერძებში

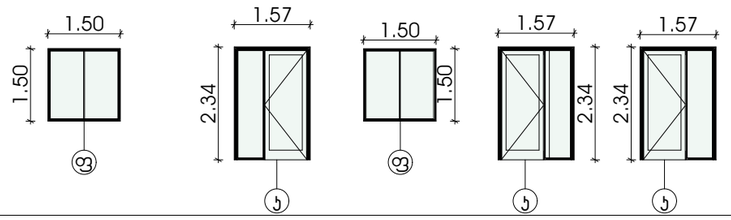

ღიობების სპეციპიკაცია ა-ი ღერძებში

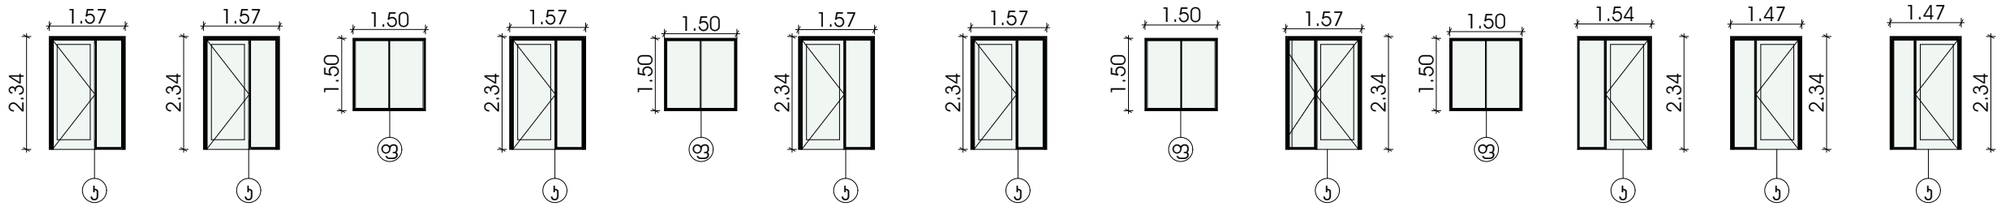

ღიობების სპეციპიკაცია 5-1 ღერძებში

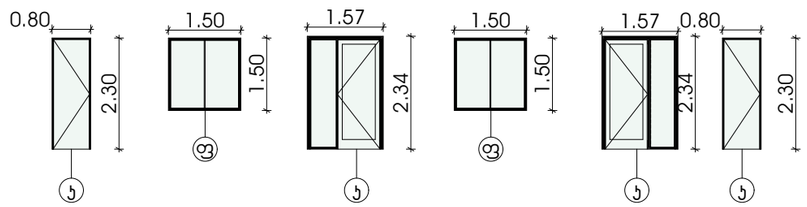

ღიობების სპეციპიკაცია ი-ა ღერძებში

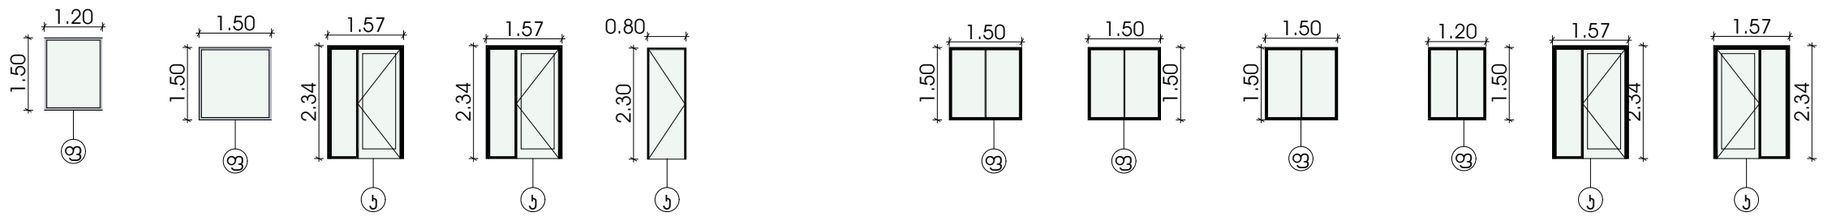

ღიობების სპეციპიყაცია 9.15,15.25 ნიშნულზე

ღიობების სპეციპიყაცია 1-5 ღერძებში

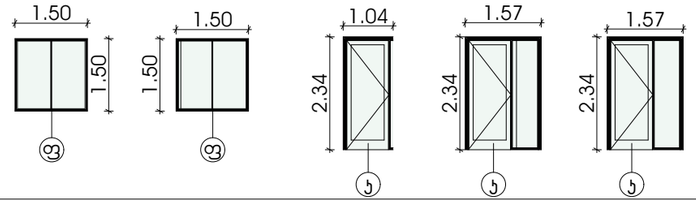

ღიობების სპეციპიყაცია ა-ი ღერძებში

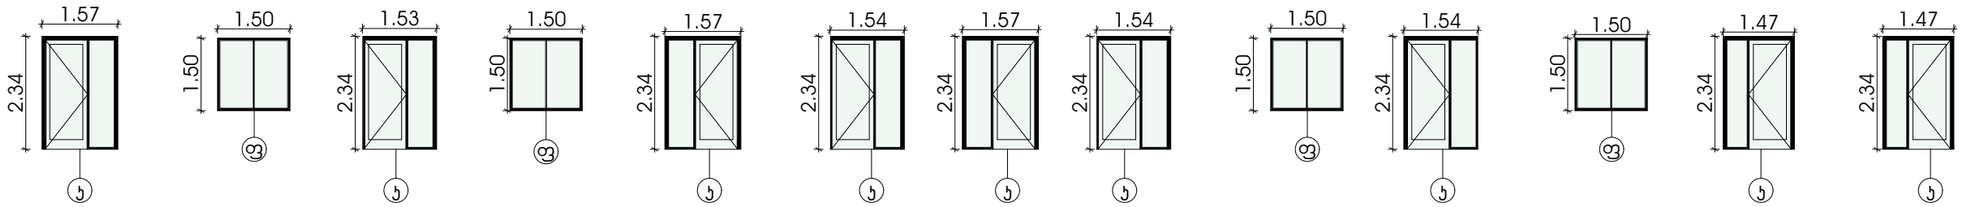

ღიობების სპეციპიყაცია 5-1 ღერძებში

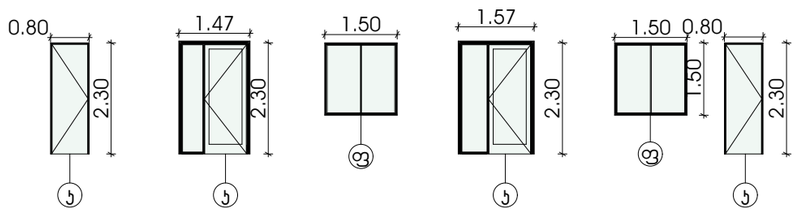

ღიობების სპეციპიყაცია ი-ა ღერძებში

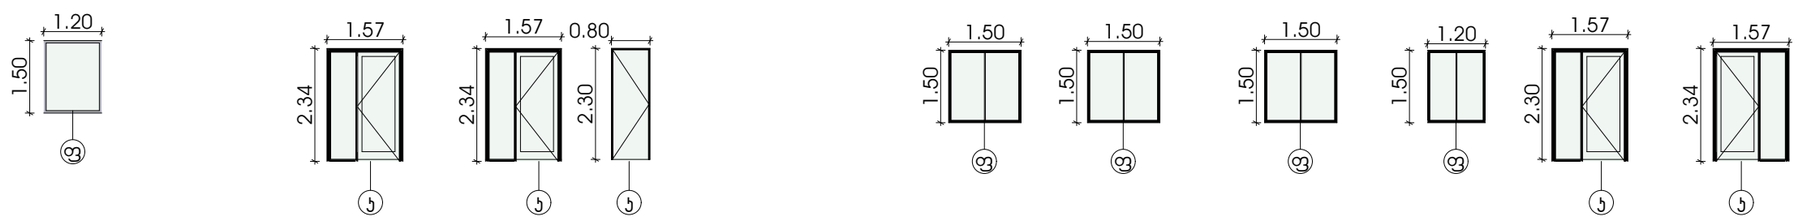

ღიობების სპეციპიკაცია 24.40,27.45.6ინშნულზე

ღიობების სპეციპიკაცია 1-5 ღერძებში

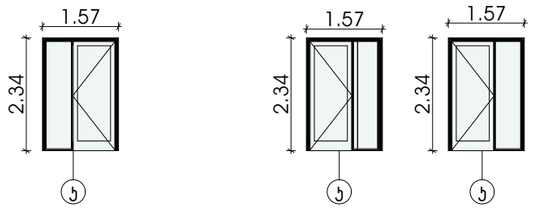

ღიობების სპეციპიკაცია ა-ი ღერძებში

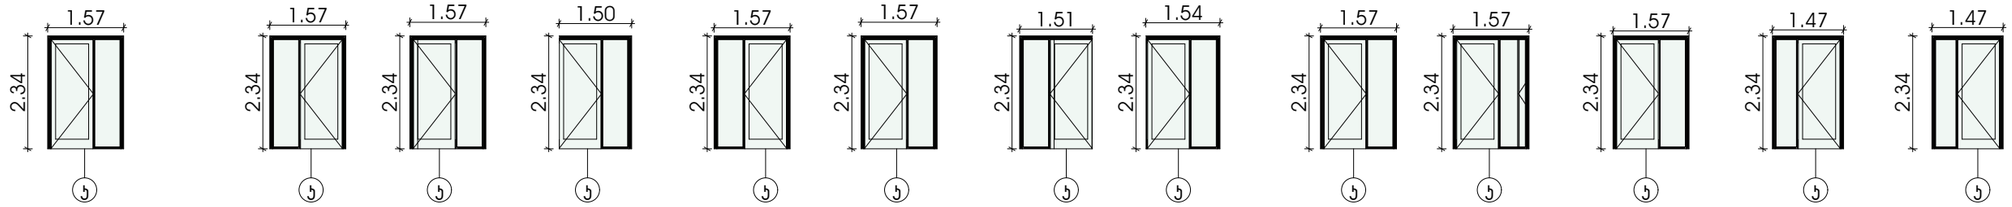

ღიობების სპეციპიკაცია 5-1 ღერძებში

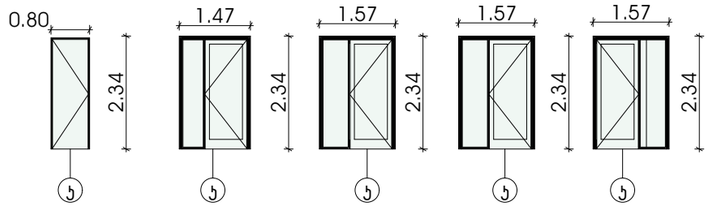

ღიობების სპეციპიკაცია ი-ა ღერძებში

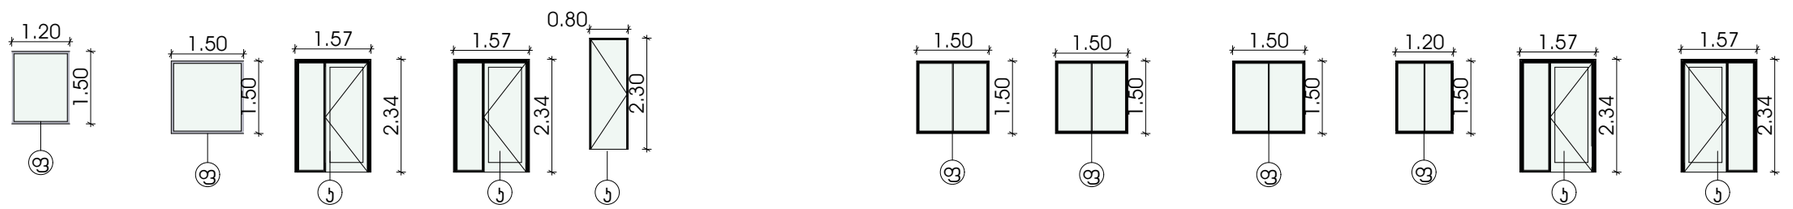

ღიობების სპეციპიკაცია 30.50 ნიშნულზე

ღიობების სპეციპიკაცია 1-5 ღერძებში

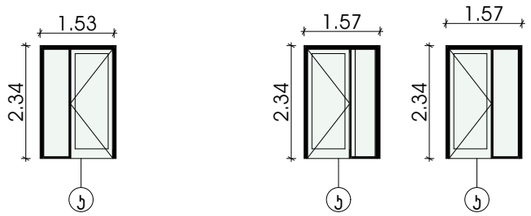

ღიობების სპეციპიკაცია ა-ი ღერძებში

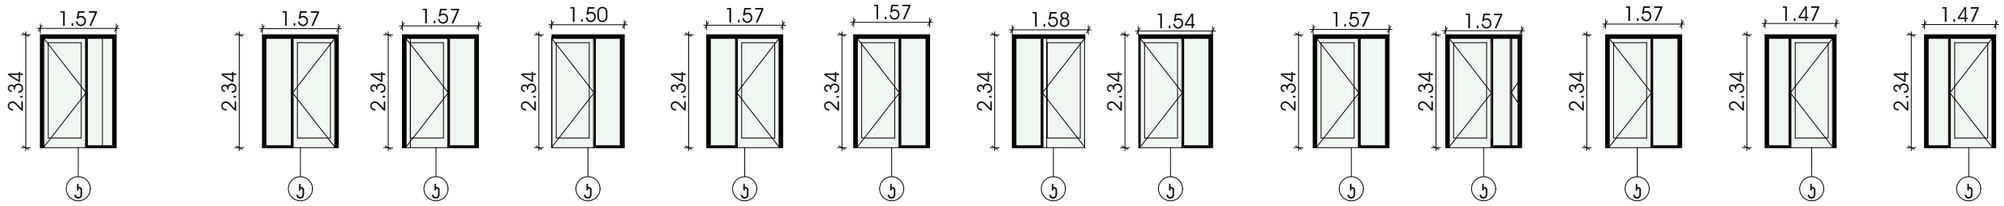

ღიობების სპეციპიკაცია 5-1 ღერძებში

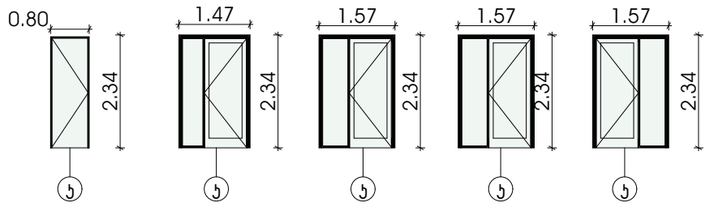

ღიობების სპეციპიკაცია ი-ა ღერძებში

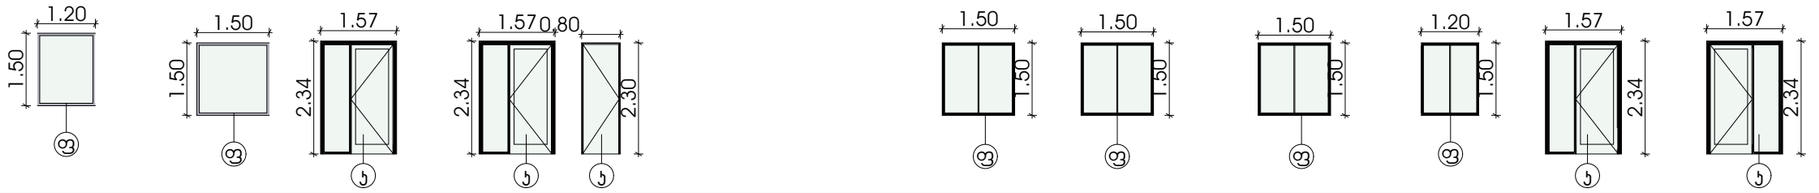

ვიზუალიზაცია II

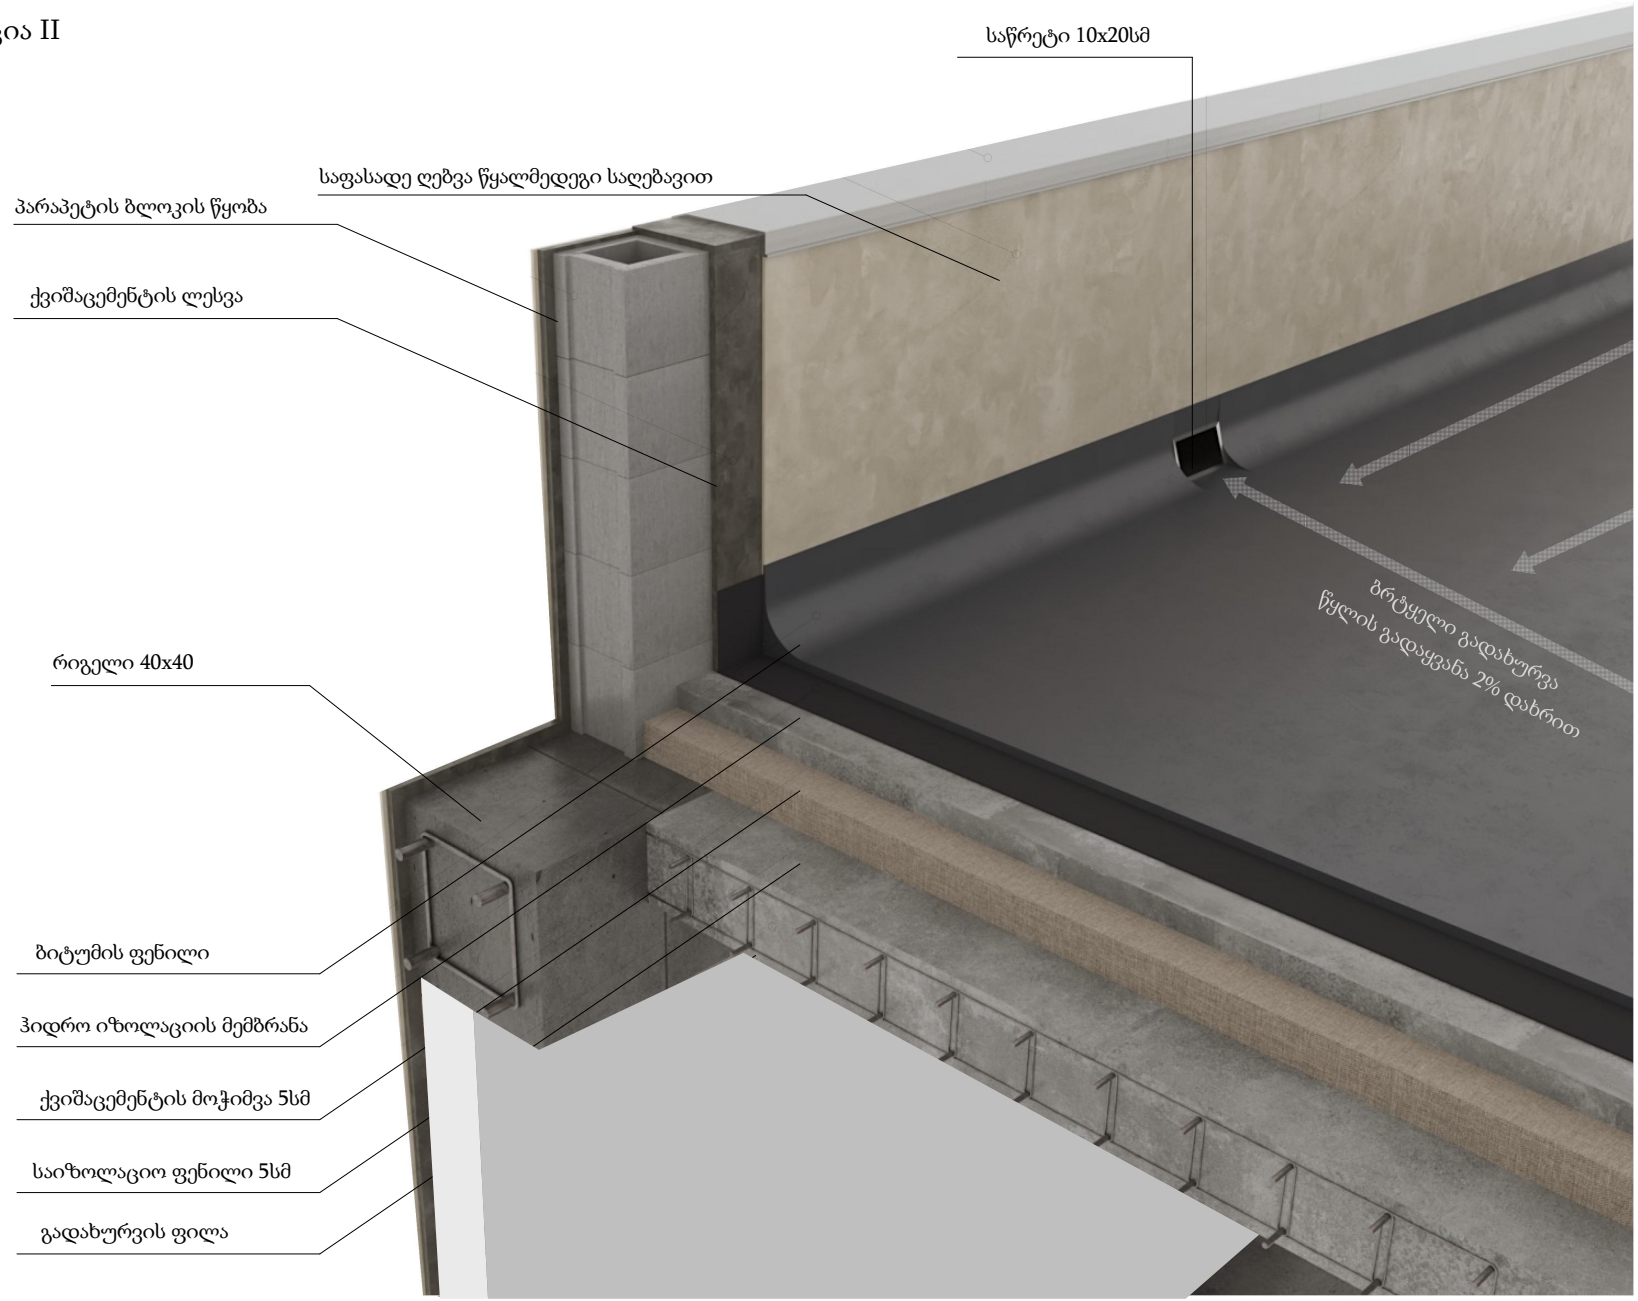

დ-3

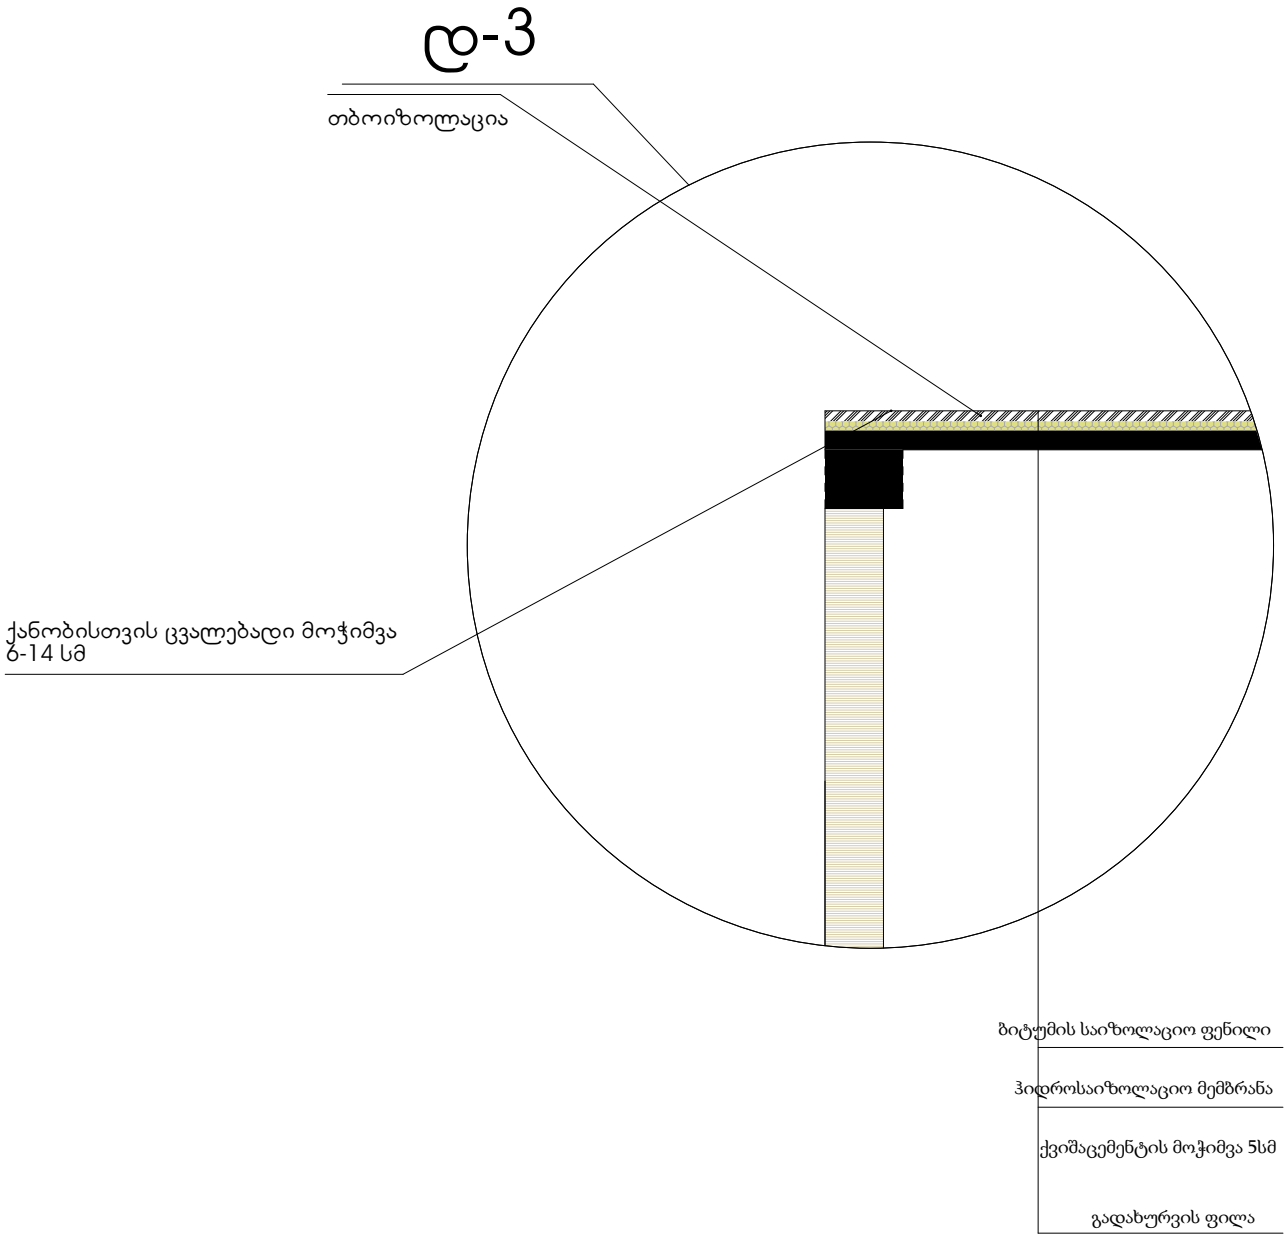
თბოიზოლაცია
ქანობისთვის ცვალებადი მოჭიმვა
0-14 სმ
ბიტუმის საიზოლაციო ფენილი
ჰიდროსაიზოლაციო მემბრანა
ქვიშაცემენტის მოჭიმვა 5სმ
გადახურვის ფილა

ვიზუალიზაცია I

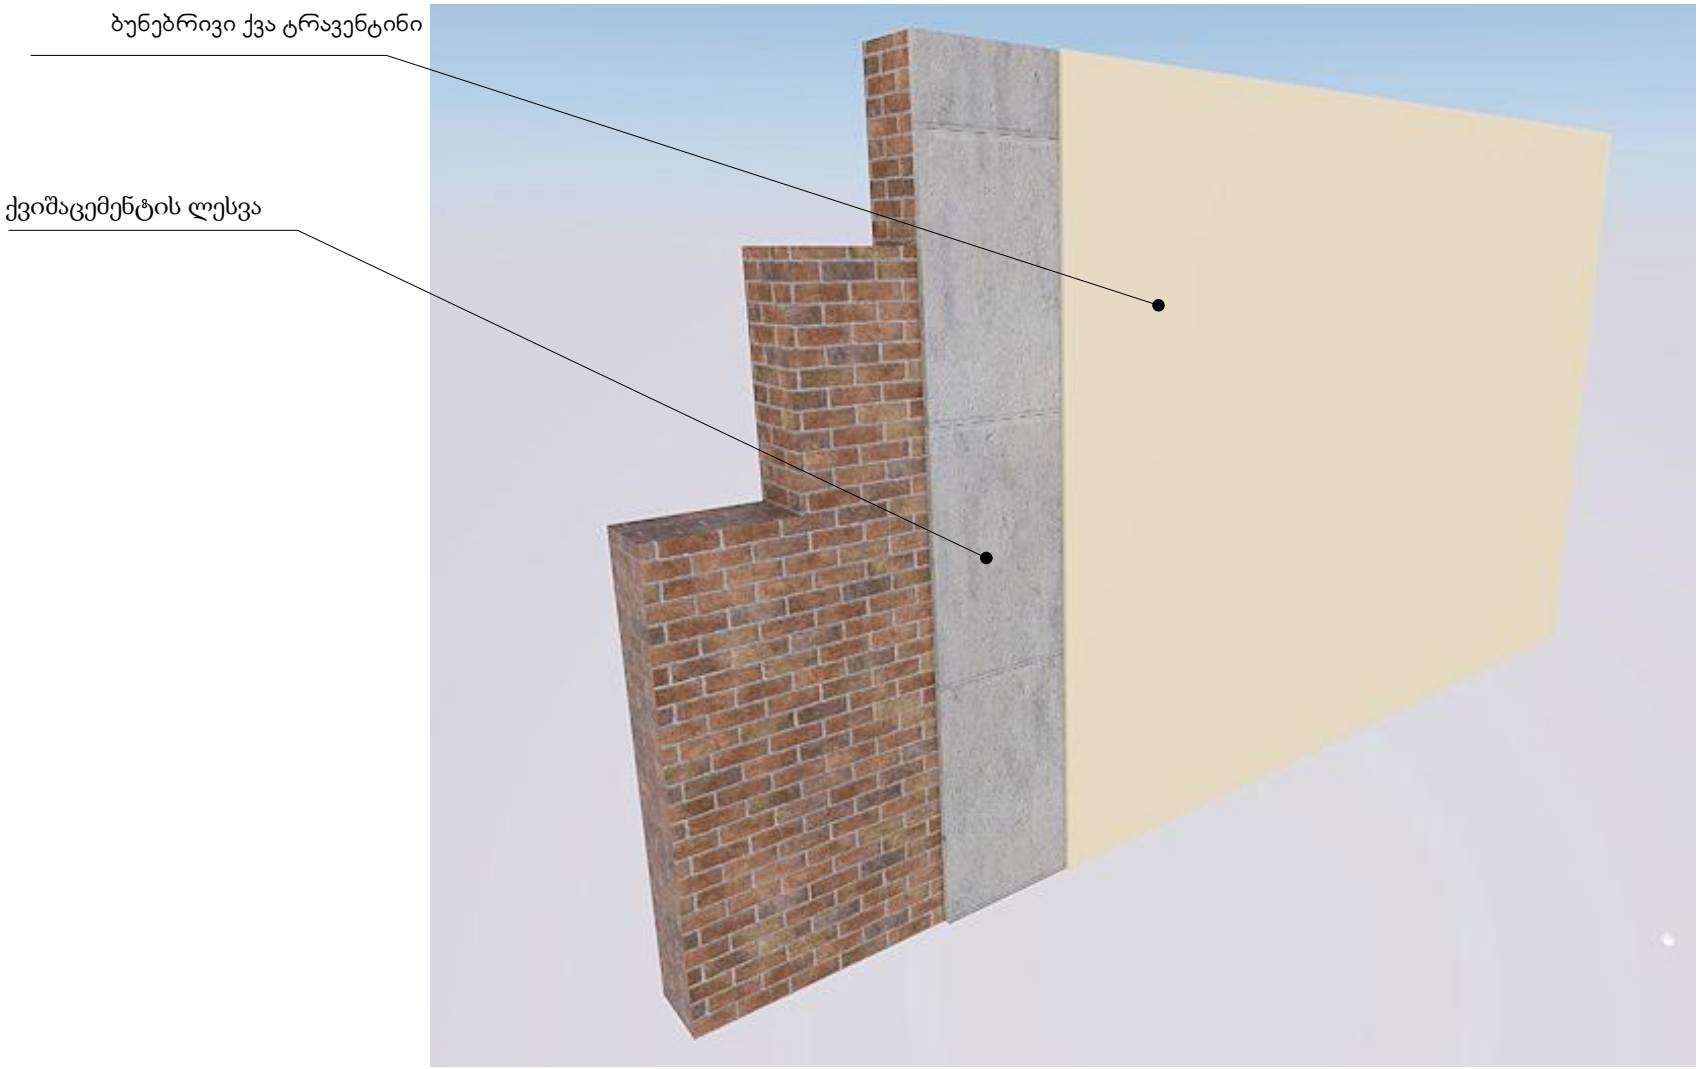

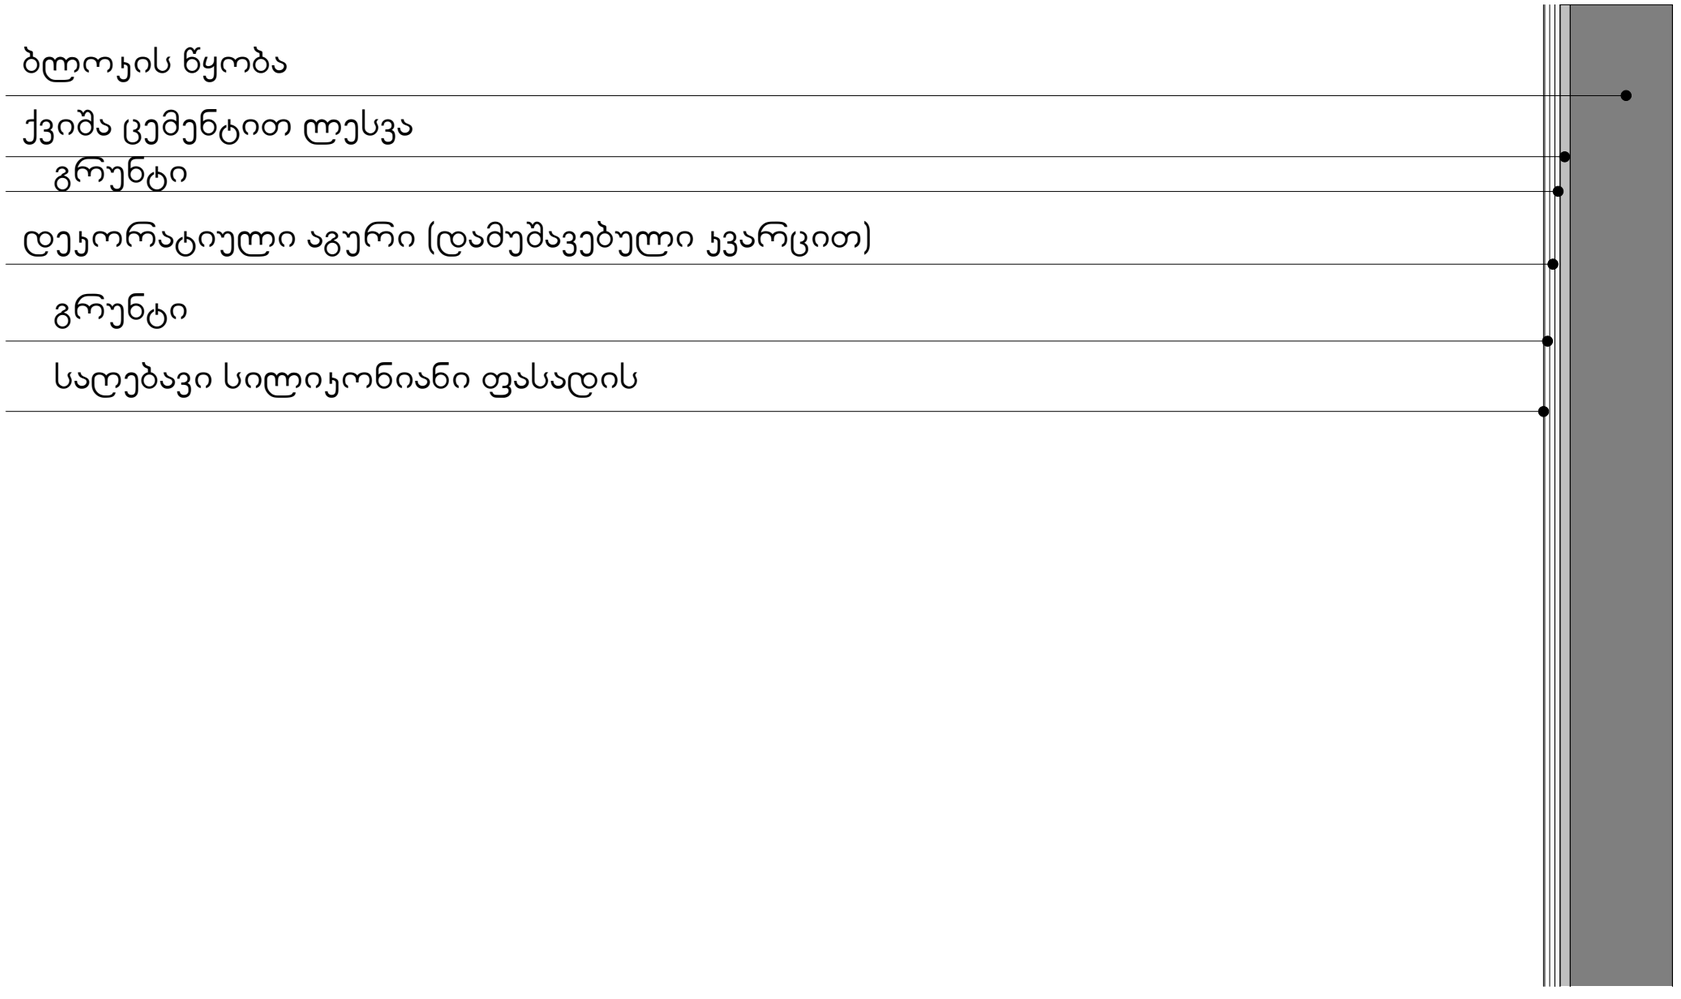
ბლოკის წყობა
ქვიშა ცემენტით ლესვა
გრუნტი
დეკორატიული აგური (დამუშავებული ჯვარცით)
გრუნტი
საღებავი სილიკონიანი ფასადის