გაცემის თარიღი

05.07.2021

განხილვის საგანი :	სამუშაოების წარმოებაზე აქტის გამოცემა
დაინტერესებული პირი :	ზაზა ბასილაძე 41001006464
წარმოების საფუძველი :	განცხადება №: QN1831878
გასაჩივრების წესი :	გასაჩივრდეს საქართველოს კანონმდებლობის შესაბამისად
აქტის მოქმედების ვადა :	აქტი ძალაშია გამოქვეყნებისთანავე

სააგენტოს გადაწყვეტილება № QN1831878

1. დაკმაყოფილდეს განმცხადებლის წერილობითი თხოვნა და მიეცეს თანხმობა განახორციელოს ქ. თბილისში, დიღმის სასწავლო-საცდელი მეურნეობა, აღმაშენებელის ხეივანი, ნაკვ. # 01.72.14.006.278 მიმდებარედ, გზის მოწყობის მიზნით საჭირო სამუშაოები, №1 დანართში მონიშნულ სავარაუდო მონაკვეთზე, №2 დანართით განსაზღვრული საგზაო მოძრაობის ორგანიზაციის სქემის შესაბამისად, უსაფრთხოების და ტექნიკური ნორმების სრული დაცვით, ხე–ნარგავების და ხაზობრივი ნაგებობების დაუზიანებლად.
2. აქტი ძალაშია მისი გაცნობიდან 30 (ოცდაათი) კალენდარული დღის ვადით.

(ელექტრონული ფორმით გაცემული აქტის გაცნობისთვის დაინტერესებულ მხარეს განესაზღვრება ვადა - სააგენტოს მიერ აქტის გამოცემიდან 30 (ოცდაათი) კალენდარული დღის ოდენობით. თუ აღნიშნულ ვადაში დაინტერესებული პირი აქტს არ გაეცნობა აქტი ითვლება ძალადაკარგულად.)

საფუძველი:

“ცალკეული ხაზობრივი ნაგებობის განთავსების, სამუშაოების წარმოების ან/და მათი შემდგომი რეგისტრაციის თაობაზე თანხმობის გაცემის წესის დამტკიცების შესახებ“ ქალაქ თბილისის მუნიციპალიტეტის საკრებულოს 2014 წლის 22 დეკემბრის #19-75 დადგენილება; “ქალაქ თბილისის მუნიციპალიტეტის საჯარო სამართლის იურიდიული პირის – ქონების მართვის

გამოყენებულია კვალიფიციური
ელექტრონული ხელმოწერა/
ელექტრონული შტამპი

თბილისი შარტავას ქუჩა #7
ტელ: (+995 32) 2 72 22 22 Email: infoauction@Tbilisi.gov.ge
www.auction.tbilisi.gov.ge
www.iauction.ge



გამოსაყენებელი ტერიტორია. ფართობი: 49 კვ.მ.

ქალაქ თბილისის მუნიციპალიტეტის საჯარო სამართლის იურიდიული პირი – ქალაქ თბილისის მუნიციპალიტეტის ტრანსპორტისა და ურბანული განვითარების სააგენტო

წერილის ნომერი: **16-01211061944**
თარიღი: **16/04/2021**
პინი: **8554**

ადრესატი: მალხაზ გაბედავა
პირადი ნომერი: 62004013261
მისამართი: ქ. თბილისი, შარტავას ქ. №14

გადაამოწმეთ: **document.municipal.gov.ge**

ბატონო მალხაზ,

თქვენი მ/წლის 12 აპრილის განცხადების (მერიაში რეგისტრაციის №19/01211021038-16; 12.04.2021წ.) პასუხად, რომელიც შეეხება ქ. თბილისი დიღმის სასწავლო საცდელი მეურნეობის ტერიტორიის მიმდებარედ არსებულ მიწის ნაკვეთზე (ს.კ 01.72.14.006.278) საგზაო მოძრაობის ორგანიზების სქემის შეთანხმებას, გაცნობებთ, წარმოდგენილი საგზაო მოძრაობის ორგანიზების სქემა სააგენტოს მიერ შეთანხმებულია.

ამასთან გაცნობებთ, რომ სამუშაოს დასრულების შემდეგ, 30 კალენდარული დღის ვადაში დემონტაჟი უნდა გაუკეთდეს დროებით დამონტაჟებულ საგზაო მოძრაობის ორგანიზების ტექნიკურ საშუალებებს და ქუჩის სავალი ნაწილი მოყვანილი იქნას პირვანდელ მდგომარეობაში.

საგზაო მოძრაობის ორგანიზების სქემა შეთანხმებულია იმ პირობით, რომ საგზაო მოძრაობის ორგანიზების ცვლილების შემთხვევაში სქემა ხელახლა საჭიროებს შეთანხმებას სააგენტოსთან.

შენიშვნა: სსიპ - ტრანსპორტისა და ურბანული განვითარების სააგენტოს მიერ შეთანხმებული საგზაო მოძრაობის ორგანიზების სქემები იხილეთ თანდართულ ბმულზე :

https://cloud.tbilisi.gov.ge/index.php/s/oH86mX7kv33FHsQ

პატივისცემით,

ვიქტორ წილოსანი

სააგენტოს უფროსი

გამოყენებულია კვალიფიციური ელექტრონული ხელმოწერა/ ელექტრონული შტამპი

საქართველოს შინაგან საქმეთა სამინისტროს
საპატრულო პოლიციის დეპარტამენტი

MINISTRY OF INTERNAL AFFAIRS OF GEORGIA
PATROL POLICE DEPARTMENT

MIA 8 21 00951186

16/04/2021

შპს "ბიემჯი გრუპი "-ს წარმომადგენელს მ. გაბედავას
ქ. რუსთავი, ჭავჭავაძის N7, ბინა 9;
თქვენს 2021 წლის 16 აპრილის განცხადებაზე

ასლი: საპატრულო პოლიციის დეპარტამენტის
ქ. თბილისის მთავარი სამმართველოს

შსს საპატრულო პოლიციის დეპარტამენტში განხილულ იქნა თქვენი განცხადება, რომელშიც ითხოვთ, ქ. თბილისში, დიღმის სასწავლო საცდელი მეურნეობა ს/კ 01.72.14.006.278-ის მიმდებარედ შესასვლელ–გამოსასვლელი გზის მოწყობის საგზაო მოძრაობის ორგანიზაციის წარმოდგენილი სქემების შეთანხმებას.

- ვითვალისწინებთ რა, ქ. თბილისის მუნიციპალიტეტის ტრანსპორტის განვითარების (წერილის ნომერი 16/04/2021 16-01211061944) სააგენტოს თანხმობას, შსს საპატრულო პოლიციის დეპარტამენტი ითანხმებს (საგზაო მოძრაობის უსაფრთხოების კუთხით) წარმოდგენილ დროებითი და მუდმივი მოძრაობის ორგანიზაციის სქემებს და არ არის წინააღმდეგი განახორციელოთ სამუშაოები შემდეგი პირობების დაცვით:
- სამშენებლო ობიექტზე მისასვლელი გზა აღიჭურვოს მოძრაობის რეგულირების ტექნიკური საშუალებებით წარმოდგენილი სქემის შესაბამისად;
- დაცული იქნას გზის სავალი ნაწილის სისაუფთავე, არ დაუშვათ სამშენებლო მასალისა და ტექნიკის გზის სავალ ნაწილზე განთავსება;
- სამუშაოების დასრულებისთანავე მიმდებარე ტერიტორია მოყვანილ იქნას პირვანდელ მდგომარეობაში და დროებითი მოძრაობის რეგულირების ტექნიკურ საშუალებებს გაუკეთდეს დემონტაჟი;
- სამუშაოების დაწყების და დამთავრების შესახებ წინასწარ ეცნობოს შსს საპატრულო პოლიციის დეპარტამენტის სამორიგეო ნაწილს (ტელ: 241-85-04; 241-85-05);

მეორე ადრესატს: გთხოვთ, უზრუნველყოთ კონტროლის დაწესება წერილში მითითებულ პირობების შესრულებაზე და მოძრაობის რეგულირების ტექნიკური საშუალებების

0190, თბილისი, ნოე რამიშვილის ქ. №38
№38, Noe Ramishvili St. 0190, Tbilisi, Georgia
ტელ./Tel.: (+995 032) 2 41 42 42
ფაქსი/Fax: (+995 032) 2 41 85 02
E-mail: patrolinfo@mia.gov.ge

განთავსების მდგომარეობაზე. შეუსრულებლობის შემთხვევაში გაატარეთ ზომები საქართველოს ადმინისტრაციულ სამართალდარღვევათა კოდექსის 134 მუხლით გათვალისწინებული მოთხოვნების შესაბამისად.

დანართი: 1 ფაილად.

საპატრულო პოლიციის დეპარტამენტი /
საორგანიზაციო სამმართველო / საგზაო მოძრაობის
ზედამხედველობის განყოფილება
განყოფილების უფროსი
ბარბაქაძე დავით

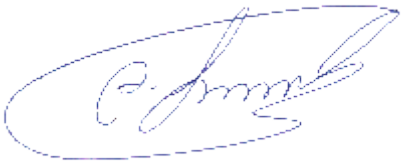

მ. 1:1000

შპს „ბათუმის ზღვისპირა პარკი"	შპს „ბათუმის ზღვისპირა პარკი"
ს/კ 405238039, ბათუმი, ნ. 14 მარტის ქ. №1, ტელ: 577 20 66 99	ბსკ ტიპური
მ. ტაბაღუა, ნ. ბერიძე, ნ. ჯაფარიძე, ნ. ბერიძე, ნ. ბერიძე, ნ. ბერ

დავით აღმაშენებლის ხეივანი მე-15 კმ

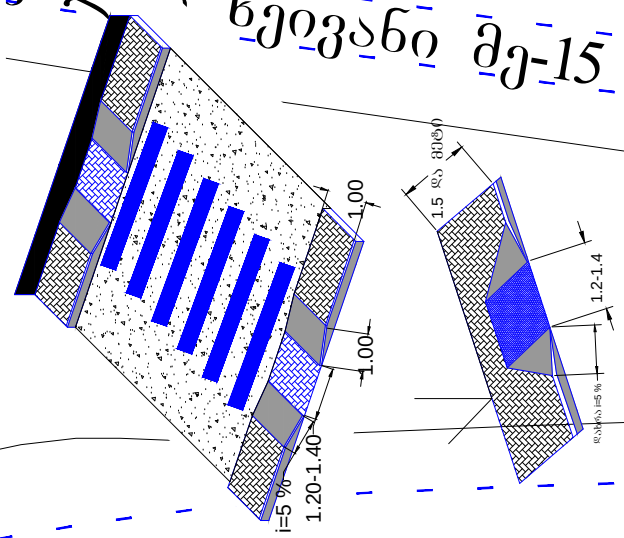

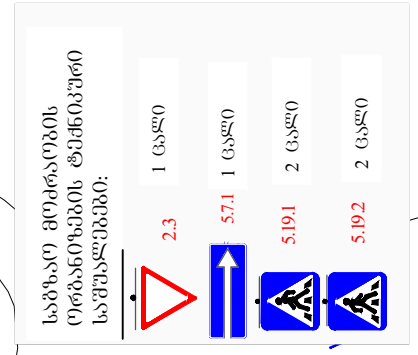

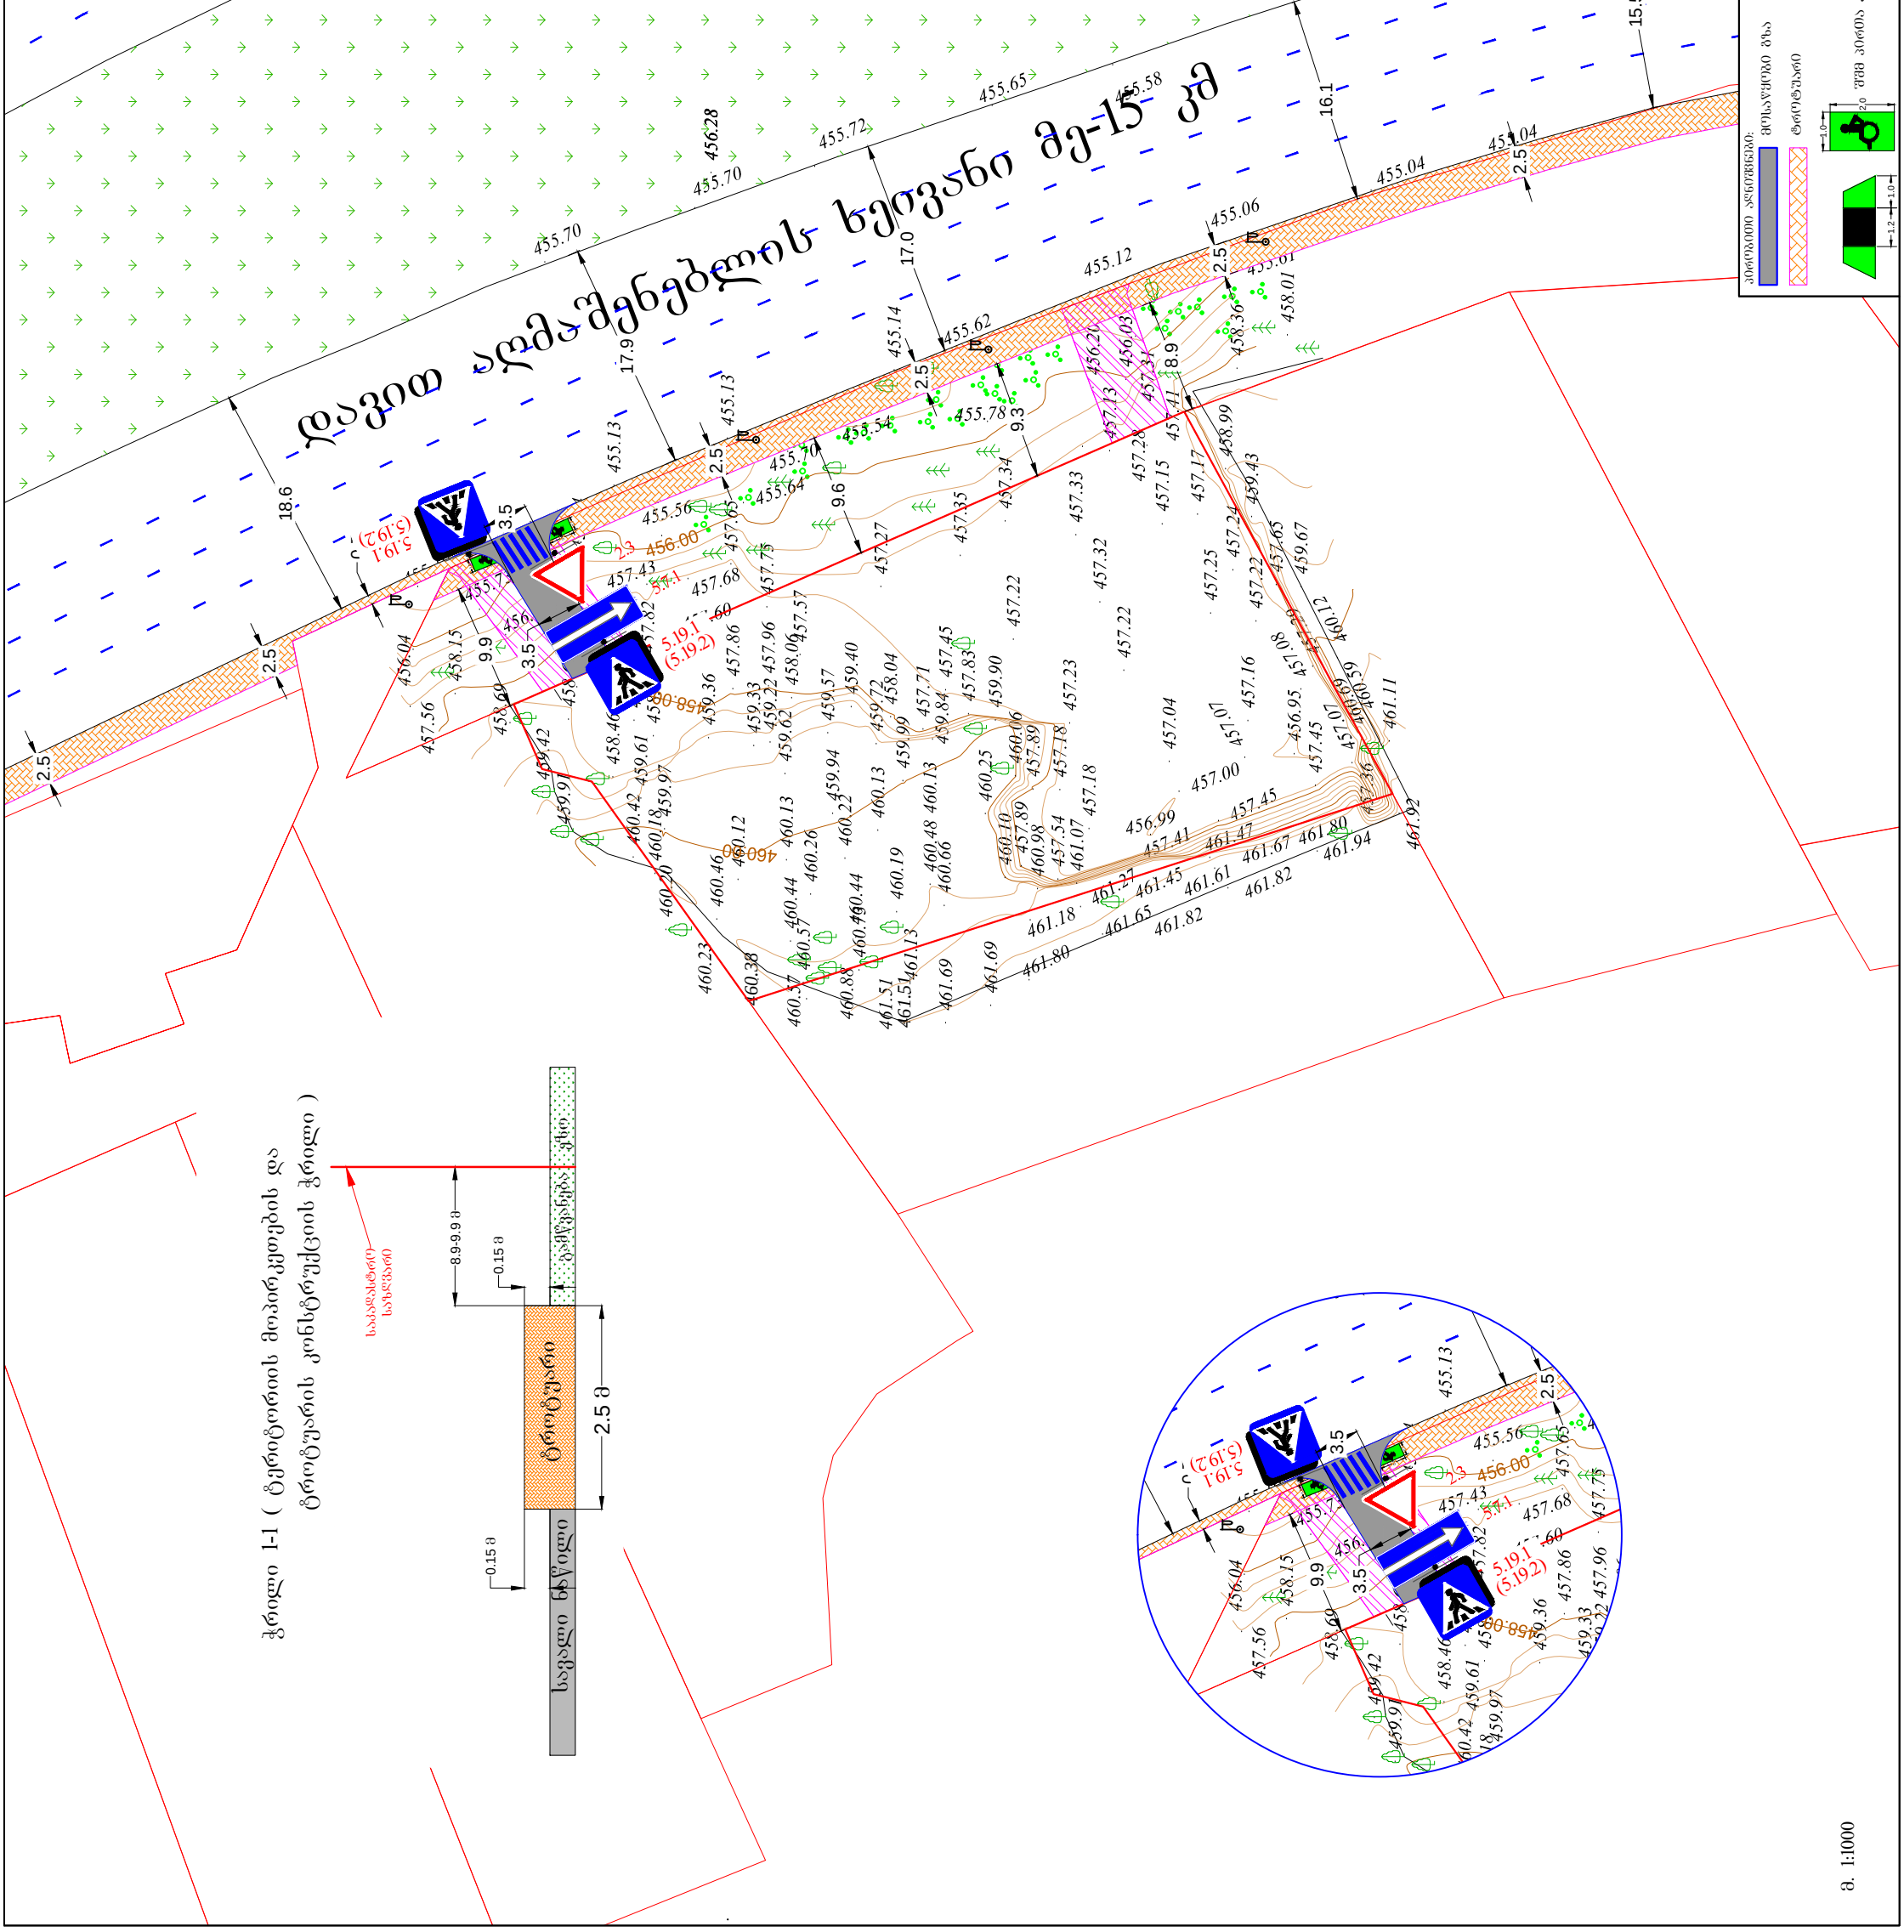
15.5
16.1
17.0
17.9
18.6
2.5
3.5
9.9
9.6
9.3
8.9
2.3
5.7.1
5.19.1
(5.19.2)
456.00
458.00
460.00
455.70
455.72
455.65
456.28
455.58
455.56
455.64
455.78
455.62
455.14
455.13
455.12
455.06
455.04
455.01
458.01
456.20
456.03
457.31
458.36
457.13
457.28
457.41
458.99
459.43
457.15
457.17
457.24
457.65
459.67
457.22
457.25
457.33
457.34
457.35
457.27
457.32
457.22
457.22
457.23
457.04
457.07
457.16
457.08
456.95
457.45
457.07
460.12
460.39
461.11
461.92
461.80
461.67
461.47
461.45
461.27
461.61
461.82
461.65
461.18
461.80
461.69
461.69
461.51
461.13
460.57
460.44
460.19
460.66
460.48
460.13
460.22
459.94
460.13
460.12
460.26
460.44
460.46
460.30
460.23
460.38
460.37
460.88
459.97
459.42
459.61
459.97
458.46
458.69
457.56
456.04
458.15
459.36
459.33
459.22
457.96
458.06
457.57
457.86
457.68
457.43
457.82
456.60
457.75
457.73
456.04
458.15
459.36
457.86
457.96
458.04
459.57
459.40
459.72
457.71
459.84
457.45
457.83
459.90
457.18
460.06
457.89
460.25
457.18
457.54
461.07
460.98
457.89
460.10
457.00
456.99
457.41
457.45
457.45
457.36
457.07
460.39
461.11
461.92
457.56
458.69
458.46
459.42
459.61
459.97
460.42
460.18
460.30
460.46
460.23
460.38
460.37
460.88
461.51
461.51
461.69
461.69
461.80
461.18
461.27
461.45
461.61
461.82
461.65
461.82
461.67
461.80
461.47
461.94
461.92
2.5
2.5
2.5