განშლა - ფასადი 1-9 ღერძებში.
საპროექტო წინადადება

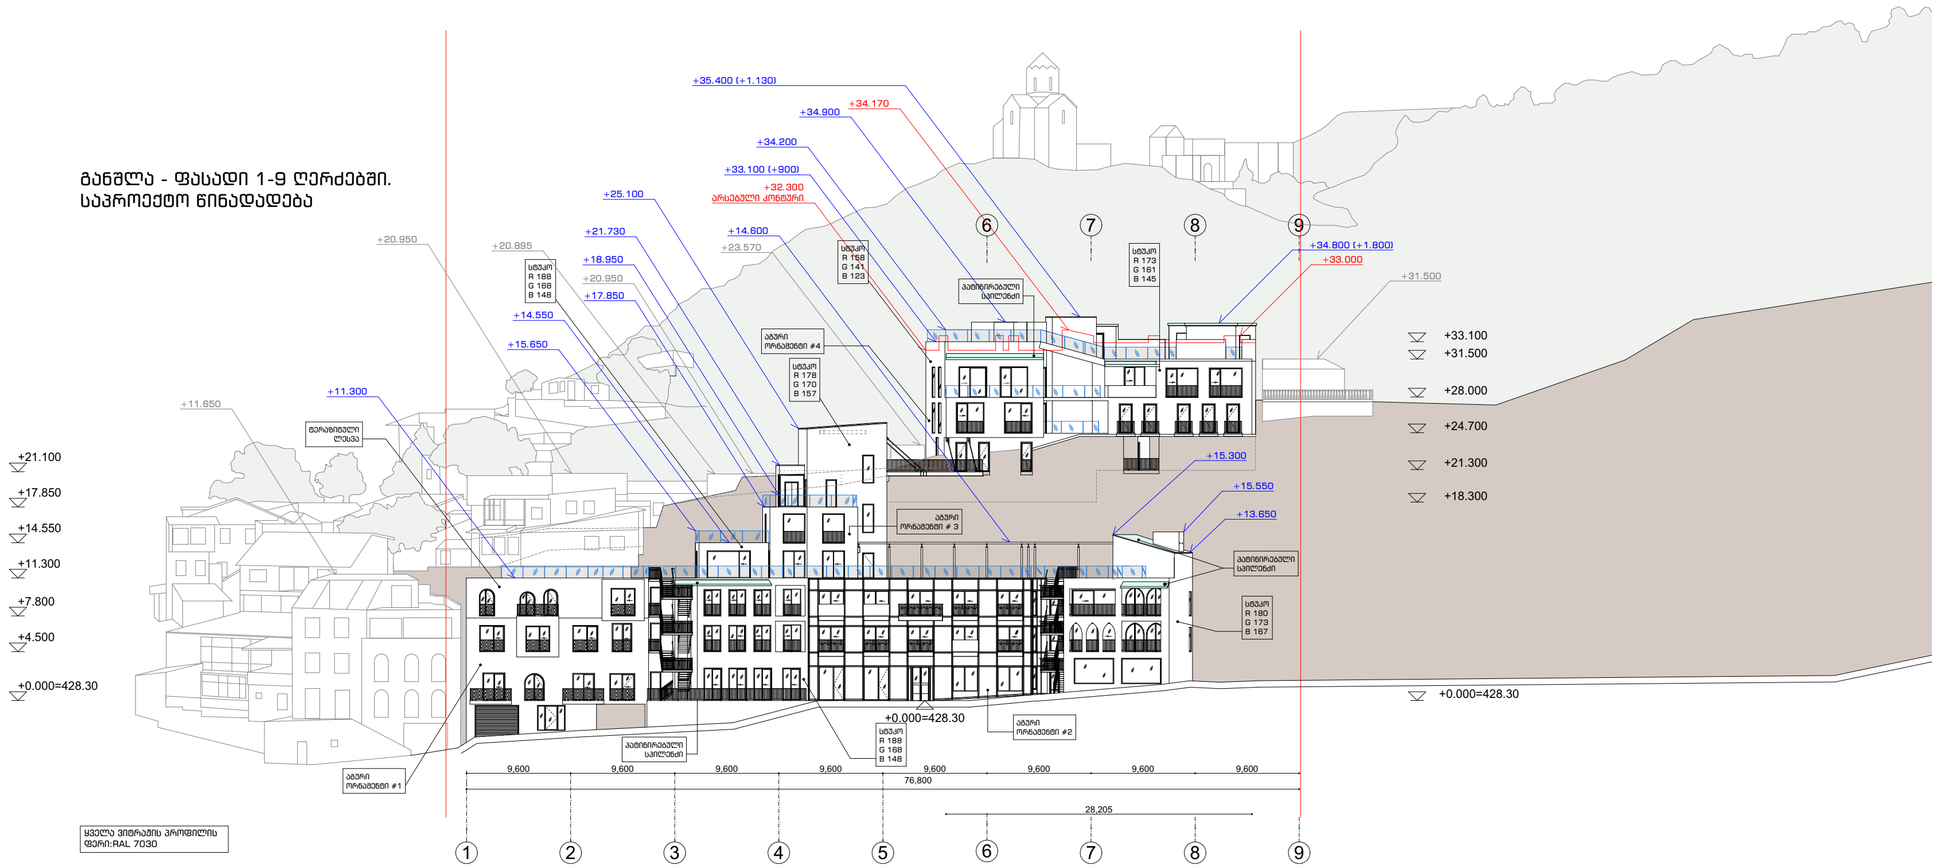

XYZ
construction
6 d. mirtskhulava street
0179 tbilisi, georgia
phone: +995 32 2231246
mail: xyz@xyz.com.ge
www.xyzconstruction.com.ge

მისამართი:
ქ.თბილისი.მ. შაფის N12, N12-ა, N19, მ. ბაასზოვის N11, N13

ზომები მოცემულია მილიმეტრებში

სტადია არქიტექტურა

ზოგადი შენიშვნები:
1 . ნახაზი მომზადებულია ისაწვდომობის ეროვნული სტანდარტების მიხედვით
2 . იატაკის ზედაპირები მოეწყობა ისე, რომ იქნება მდგრადი, მყარი და არასრიალა.
3 . განათების ელექტრო სამართავები, ჩამრთველები და დენსართები, ტემპერატურის მარეგულირებლების სამართავები, წყალსადენი სისტემების მოწყობილობების მარეგულირებლები და დამცავი , ორმხრივი საკომუნიკაციო სისტემების სამართავები მოეწყობა სტანდარტების 3109-ე ქვეთავის შესაბამისად.
4 . იატაკის ზედაპირი იქნება ბეტონის ან სხვა არაწვადი მასალის.

საორიენტაციო ინფ.

+0.000 = +428.3

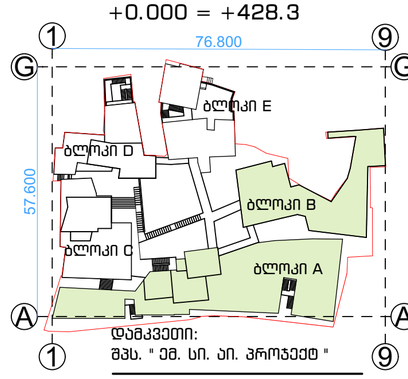

დამკვეთი:
შპს. " ემ. სი. აი. პროჯექტ "

სასტუმროსა და სასტუმრო აპარტამენტების რეკონსტრუქციის პროექტი

ნახაზი:
განშლა-ფასადი 1-9 ღერძებში საპროექტო წინადადება

პრ.ავტ.	ლ. ლომინაძვილი
არქიტ.	ხ.ბერულავა
შეამოწმა	ა. კაჭკაძიშვილი
საავტორო უფლებები	xyz construction

თარიღი 11.29.23

ფორმატი A2

მასშტაბი 1:400

რევიზია ფურცელი

A-300

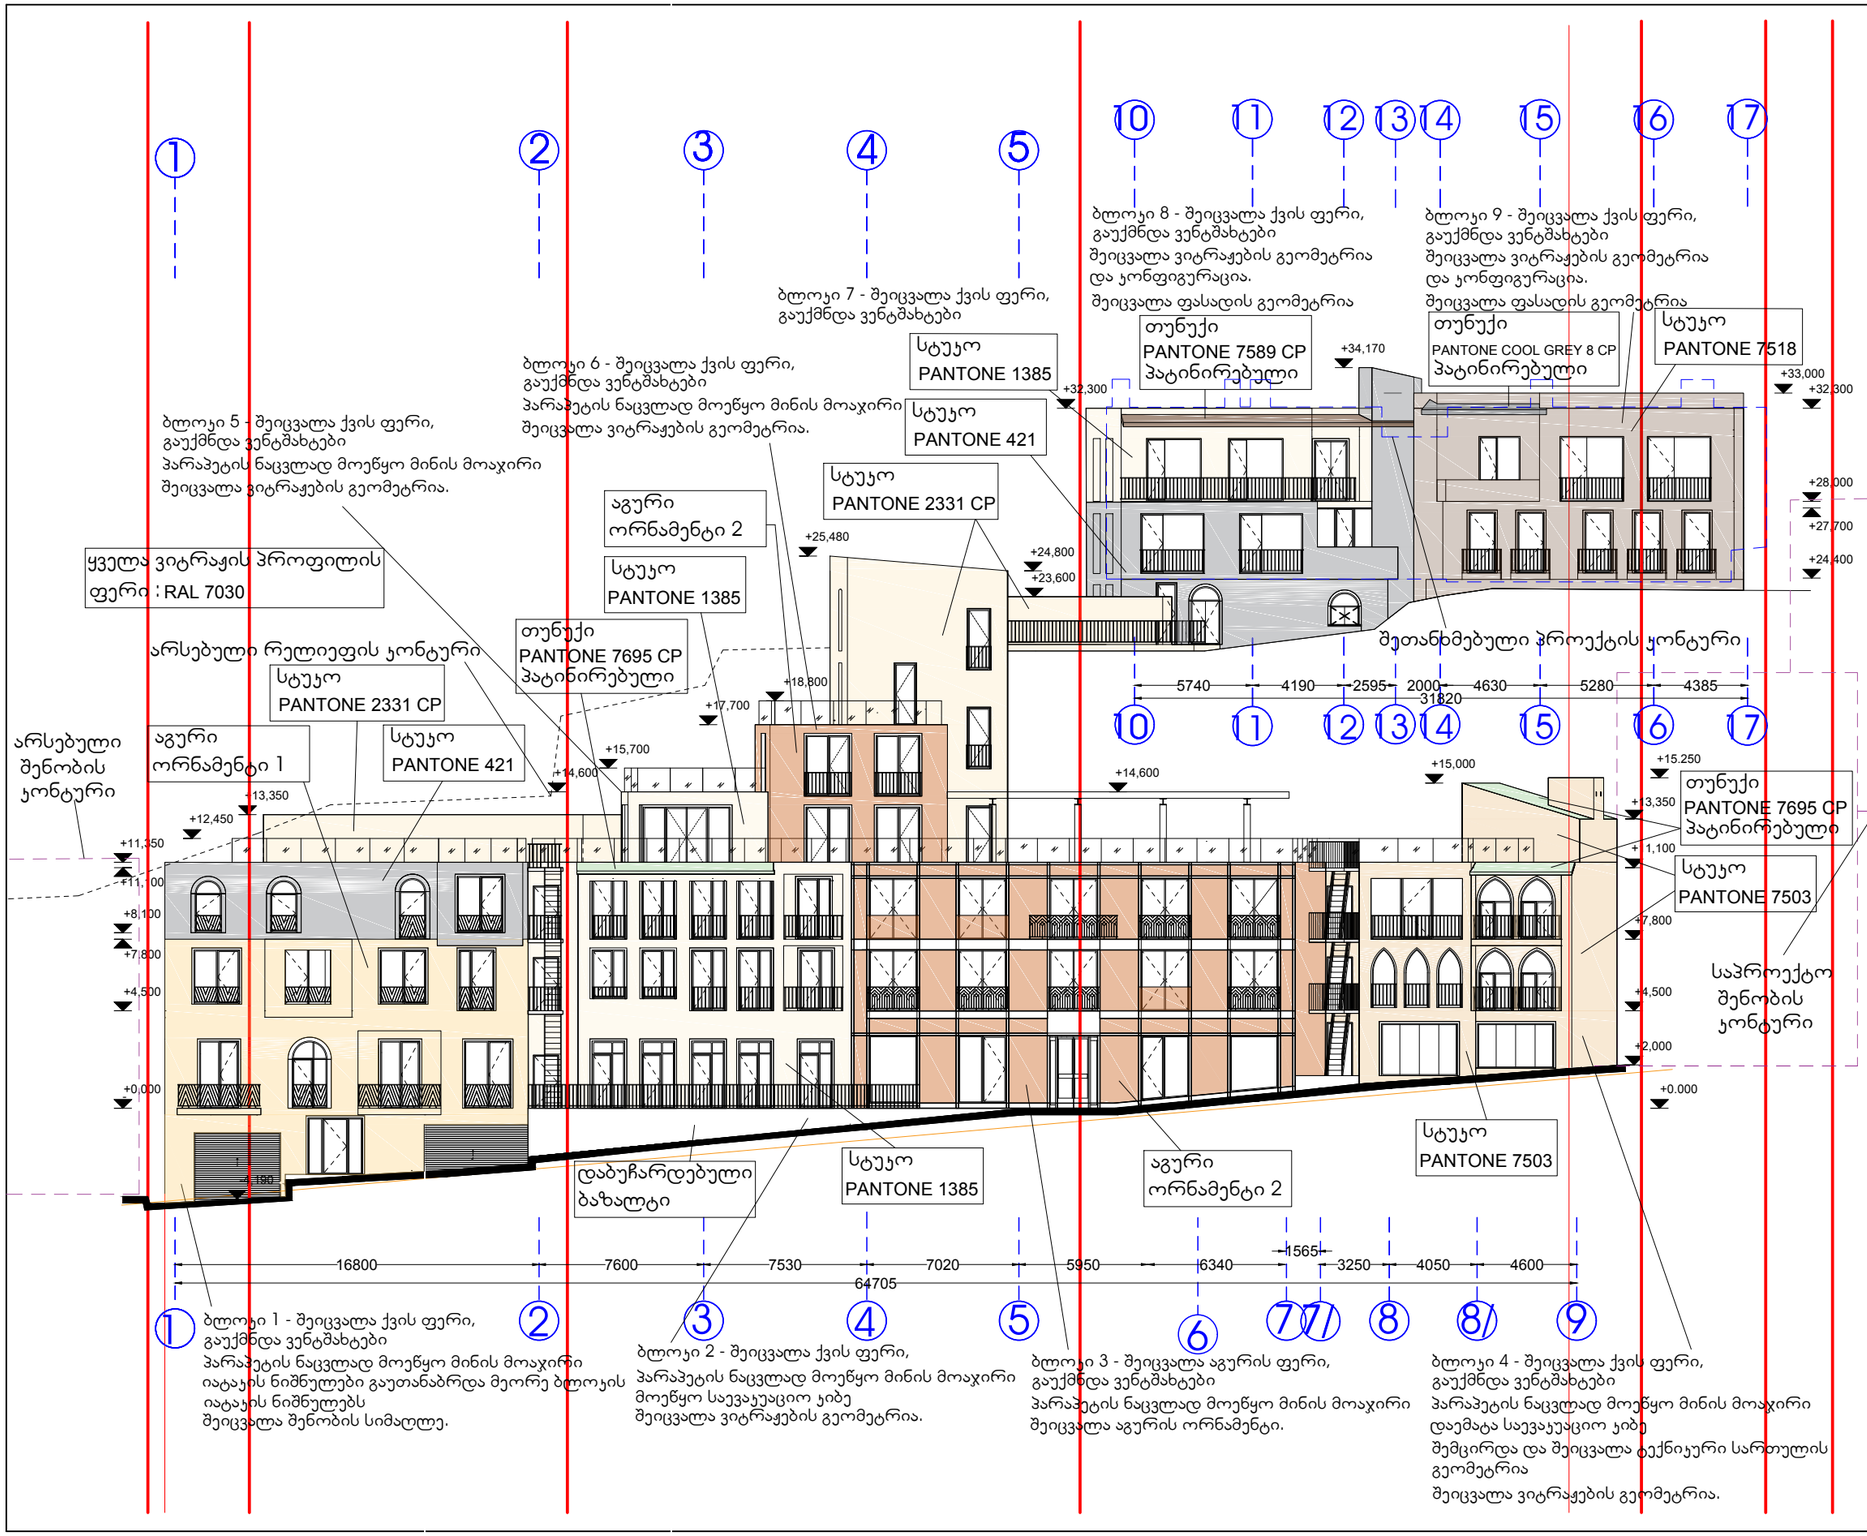

INDEX	DATE	REVISIONS	DRAWN	CHECKED
ინდექსი	თარიღი	რევიზია	ნახაზი	შემოწმებულია

±0.000 შეესაბამება აბსოლუტური ნიშნული +428.30; +428.32

XYZ INTEGRATED ARCHITECTURE
0179 თბილისი, მირცხულავას № 6
ტელ : _995 32 231246
E-mail : xyz@xyz.com.ge

დაკვეთა ORDER	01.12 (20.12.2010)
დამკვ. CLIENT	შ.პ.ს. "ემ-სი-აი"
მისამ. ADDRESS	ქალაქი თბილისი, ქუჩა ბაახოვი (ყოფილი შუშანისქუჩა), №19, შუშანის ქუჩა №19-ის მიმდებარე ტერიტორია, მირზა შაფის ქუჩა №12ა/ქალაქითბილისი, ქუჩა მირზა შაფი, №12ა-ს მიმდებარედ.
პროექ. PROJECT	სასტუმრო

	სახელი,გვარი	ხელმოწერა
დირექტორი პროექტის ავტ.	ლ.ლომინაშვილი	
არქიტექტორი	ე.ბაბაევა	
მთ. არქიტექტორი	დ.გიგაური	
არქიტექტორი	ქ. ბოჭოიძე	
შეამოწმა	გ.ჟვანიაშვილი	

ფურც. SHEET	A 3	თარ. DATE	4.11.2019
სტადია STAGE	სტ. პროექტი PRELIMINARY DESIGN	მასშტ. SCALE	1:250
ნახაზი DRAWING	ფასადი 1-9		
ფურც. PAGES		ფურც. PAGES	

განშლა - ფასადი 1-9 ღერძებში.
საპროექტო წინადადება

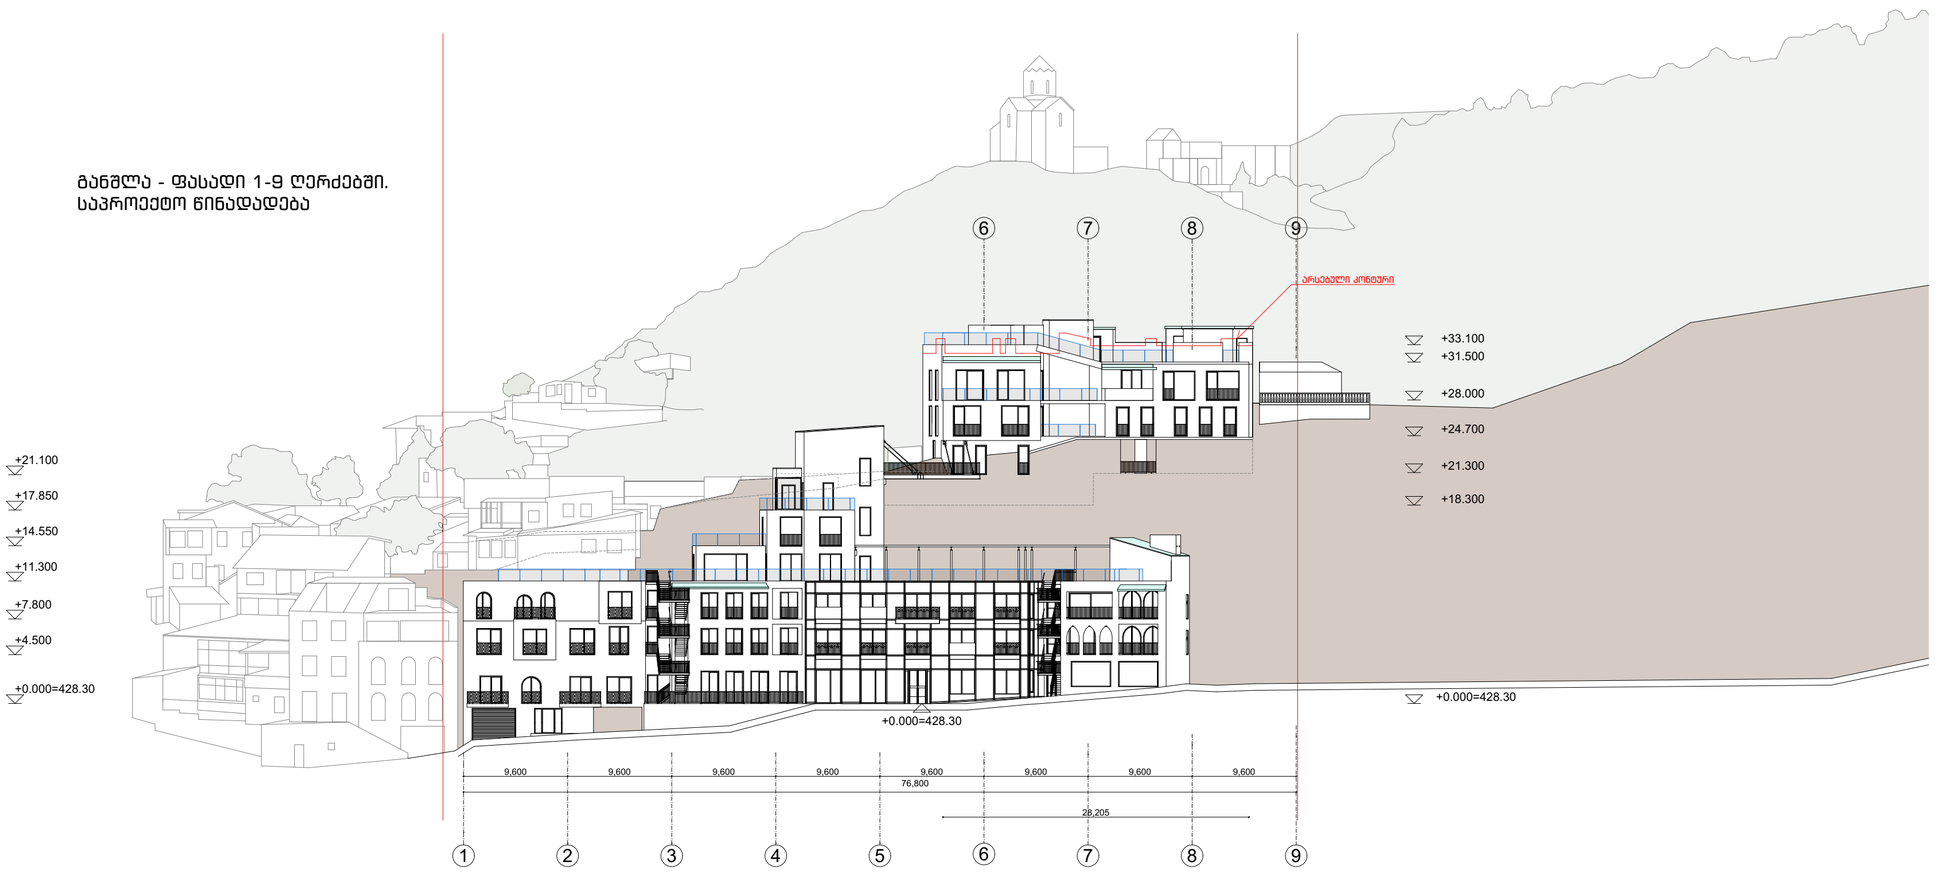

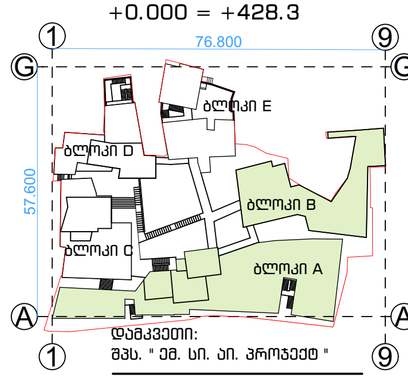

XYZ
construction

6 d. mirtskhulava street
0179 tbilisi, georgia
phone: +995 32 2231246
mail: xyz@xyz.com.ge
www.xyzconstruction.com.ge

მისამართი:
ქ.თბილისი.მ. შაფის
N12, N12-ა, N19,
გ. ბააზოვის N11, N13

ზომები მოცემულია
მილიმეტრებში

სტადია არქიტექტურა

ზოგადი შენიშვნები:
1 . ნახაზი მომზადებულია ისაწვდომობის ეროვნული სტანდარტების მიხედვით
2 . იატაკის ზედაპირები მოწყობა ისე, რომ იქნება მდგრადი, მყარი და არასრიალა.
3 . განათების ელექტრო სამართავები, ჩამრთველები და დენსართები, ტემპერატურის მარეგულირებლების სამართავები, წყალსადენი სისტემების მოწყობილობების მარეგულირებლები და დამცავი , ორმხრივი საკომუნიკაცია სისტემების სამართავები მოწყობა სტანდარტების 3109-ე ქვეთავის შესაბამისად.
4 . იატაკის ზედაპირი იქნება ბეტონის ან სხვა არაწვადი მასალის.

საორიენტაციაო ინფ.

+0.000 = +428.3

დამკვეთი:
შპს. " ემ. სი. აი. პროექტ "

სასტუმროსა და სასტუმრო
აპარტამენტების
რეკონსტრუქციის პროექტი

ნახაზი:
განშლა-ფასადი
1-9 ღერძებში
საპროექტო წინადადება

პრ.არქიტ. ლ. ლომინაშვილი
არქიტ. ხ.ბერულავა
შემმოწმა ა. კაჭკაჭიშვილი
საავტორო უფლებები xyz construction

თარიღი 11.29.23
ფორმატი A2

მასშტაბი
1:400

რევიზია ფურცელი
A-301

განშლა - ფასადი 1-9 ღერძებში. არსებული მდგომარეობა

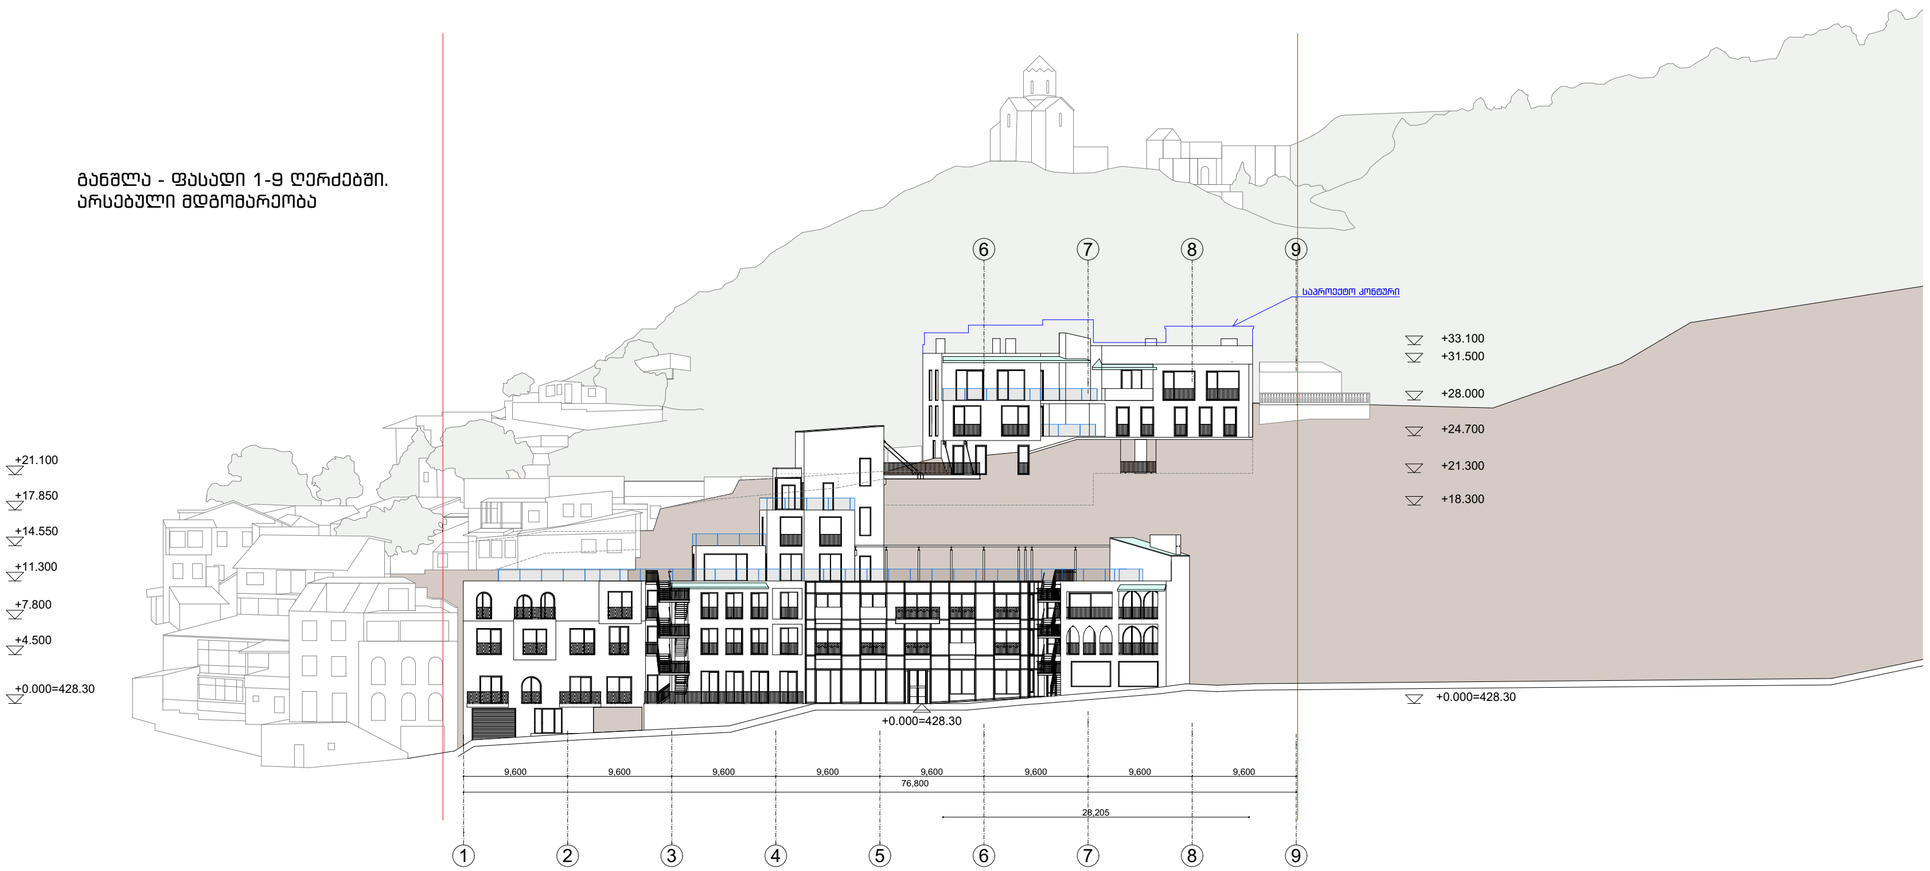

XYZ
construction

6 d. mirtskhulava street
0179 tbilisi, georgia
phone: +995 32 2231246
mail: xyz@xyz.com.ge
www.xyzconstruction.com.ge

მისამართი:
ქ.თბილისი.მ. შაფის N12, N12-ა, N19, გ. ბაახოვის N11, N13

ზომები მოცემულია მილიმეტრებში

სტადია არქიტექტურა

ზოგადი შენიშვნები:
1 . ნახაზი მომზადებულია ისაწვდომობის ეროვნული სტანდარტების მიხედვით
2 . იატაკის ზედაპირები მოწყობა ისე, რომ იქნება მდგრადი, მყარი და არასრიალა.
3 . განათების ელექტრო სამართავები, ჩამრთველები და დენსართები, ტემპერატურის მარეგულირებლების სამართავები, წყალსადენი სისტემების მოწყობილობების მარეგულირებლები და დამცავი , ორმხრივი საკომუნიკაცია სისტემების სამართავები მოწყობა სტანდარტების 3ი9-ე ქვეთავის შესაბამისად.
4 . იატაკის ზედაპირი იქნება ბეტონის ან სხვა არაწვადი მასალის.

საორიენტაციო ინფ.

+0.000 = +428.3

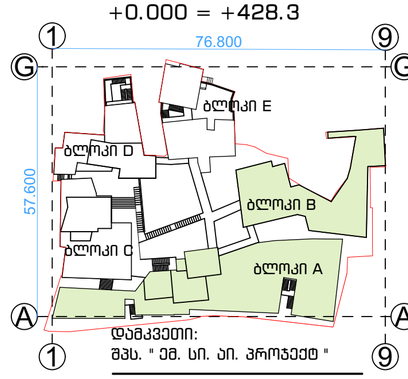

დამკვეთი:
შპს. " ემ. სი. აი. პროექტ "

სასტუმროსა და სასტუმრო აპარტამენტების რეკონსტრუქციის პროექტი

ნახაზი:
განშლა-ფასადი 1-9 ღერძებში არსებული მდგომარეობა

პრ.ავტ.	ლ. ლომინაშვილი
არქიტ.	ხ.ბერულავა
შემოწმება	ა. კაჭკაჭიშვილი
საავტორო უფლებები	xyz construction

თარიღი	11.29.23
ფორმატი	A2

მასშტაბი 1:400

რევიზია ფურცელი

A-302

განშლა - ფასადი 1-9 ღერძებში. პერსპექტიული განაშენიანება

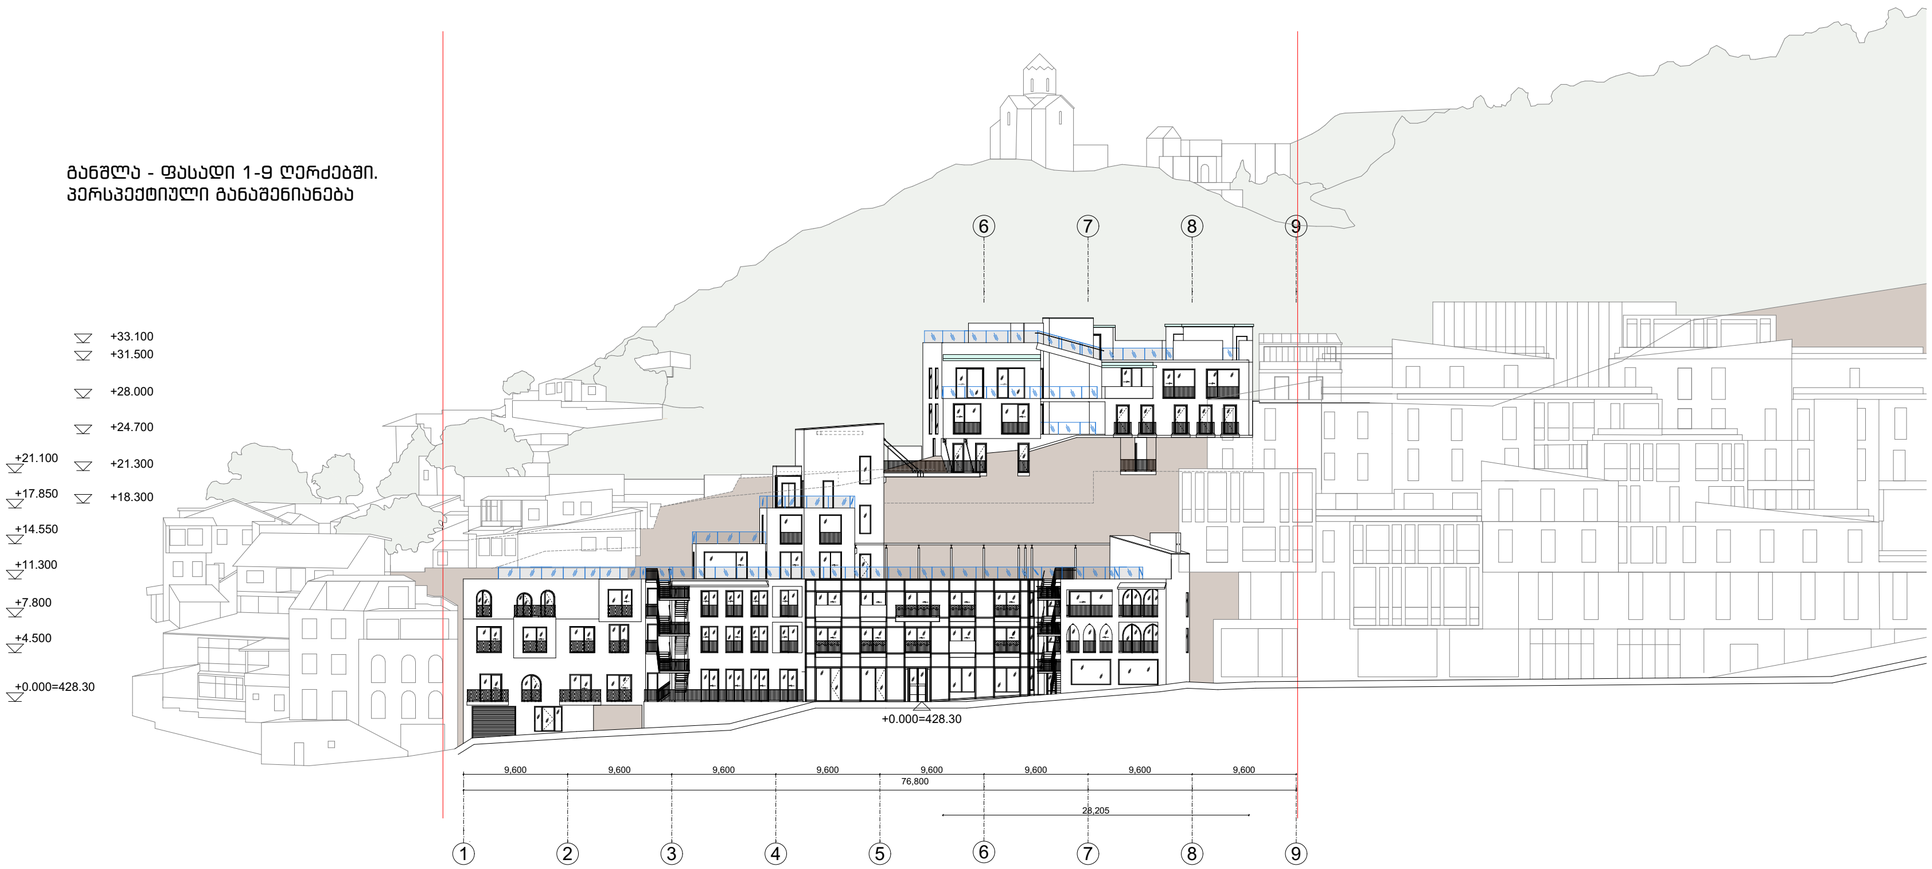

XYZ
construction

6 d. mirtskhulava street
0179 tbilisi, georgia
phone: +995 32 2231246
mail: xyz@xyz.com.ge
www.xyzconstruction.com.ge

მისამართი:

ქ.თბილისი.მ. შაფის N12, N12-ა, N19, გ. ბააზოვის N11, N13

ზომები მოცემულია მილიმეტრებში

სტადია არქიტექტურა

ზოგადი შენიშვნები:
1 . ნახაზი მომზადებულია ისაწვდომობის ეროვნული სტანდარტების მიხედვით
2 . იატაკის ზედაპირები მოეწყობა ისე, რომ იქნება მდგრადი, მყარი და არასრიალა.
3 . განათების ელექტრო სამართავები, ჩამრთველები და დენსართები, ტემპერატურის მარეგულირებლების სამართავები, წყალსადენი სისტემების მოწყობილობების მარეგულირებლები და დამცავი , ორმხრივი საკომუნიკაცია სისტემების სამართავები მოეწყობა სტანდარტების 309-ე ქვეთავის შესაბამისად.
4 . იატაკის ზედაპირი იქნება ბეტონის ან სხვა არაწვადი მასალის.

საორიენტაციო ინფ.

+0.000 = +428.3

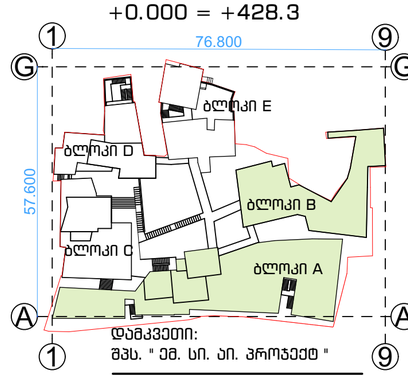

დამკვეთი:
შპს. " ემ. სი. აი. პროჯექტ "

სასტუმროსა და სასტუმრო აპარტამენტების რეკონსტრუქციის პროექტი

ნახაზი:
განშლა-ფასადი 1-9 ღერძებში პერსპექტიული განაშენიანება

პრ.ავტ.	ლ. ლომინაძვილი
არქიტ.	ხ.ბერულავა
შეამოწმა	ა. კავკავიძვილი
საავტორო უფლებები	xyz construction

თარიღი	11.29.23
ფორმატი	A2
მასშტაბი	1:400
რევიზია	ფურცელი

A-303

განშლა - ფასადი A-E ღერძებში.
საპროექტო წინადადება

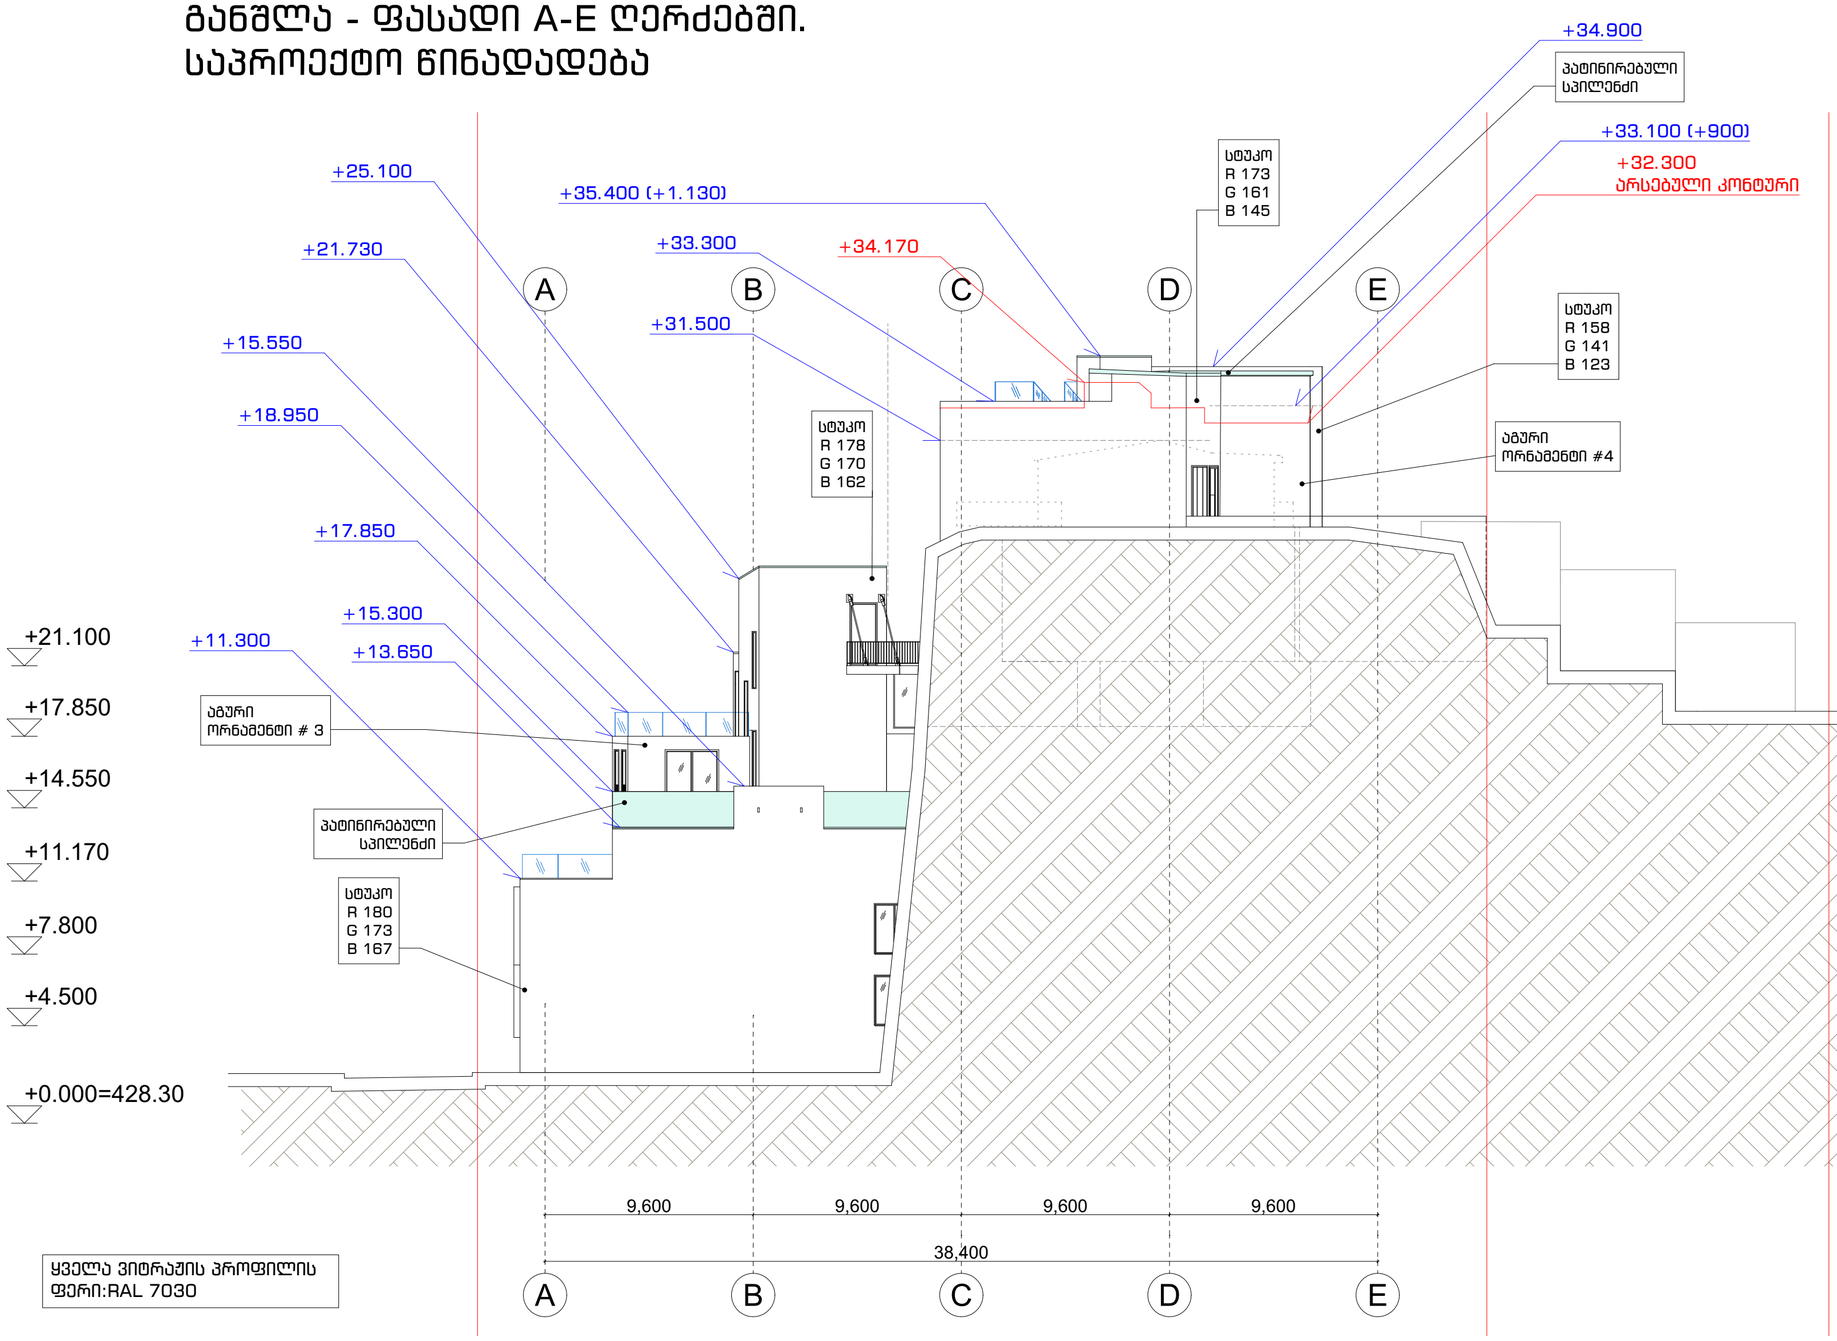

ყველა ვიტრაჟის პროფილის ფერი:RAL 7030

+33.100
+31.500
+28.000
+24.700
+21.300
+18.300
+0.000=428.30

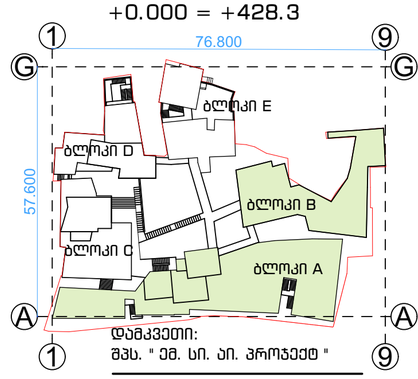

XYZ construction
6 d. mirtskhulava street
0179 tbilisi, georgia
phone: +995 32 2231246
mail: xyz@xyz.com.ge
www.xyzconstruction.com.ge

მისამართი:
ქ.თბილისი.მ. შაფის N12, N12-ა, N19, მ. ბაასზოვის N11, N13

ზომები მოცემულია მილიმეტრებში

სტადია არქიტექტურა

ზოგადი შენიშვნები:
1 . ნახაზი მომზადებულია ისაწვდომობის ეროვნული სტანდარტების მიხედვით
2 . იატაკის ზედაპირები მოეწყობა ისე, რომ იქნება მდგრადი, მყარი და არასრიალა.
3 . განათების ელექტრო სამართავები, ჩამრთველები და დენსართები, ტემპერატურის მარეგულირებლების სამართავები, წყალსადენი სისტემების მოწყობილობების მარეგულირებლები და დამცავი , ორმხრივი საკომუნიკაცია სისტემების სამართავები მოეწყობა სტანდარტების 309-ე ქვეთავის შესაბამისად.
4 . იატაკის ზედაპირი იქნება ბეტონის ან სხვა არაწვადი მასალის.

საორიენტაციო ინფ.

+0.000 = +428.3

დამკვეთი:
შპს. " ემ. სი. აი. პროჯექტ "

სასტუმროსა და სასტუმრო აპარტამენტების რეკონსტრუქციის პროექტი

ნახაზი:
განშლა-ფასადი A-E ღერძებში საპროექტო წინადადება

პრ.ავტ. ლ. ლომინაძვილი
არქიტ. ხ.ბერულავა
შეამოწმა პ. კაჭკაჭიშვილი
საავტორო უფლებები xyz construction

თარიღი 11.29.23
ფორმატი A2

მასშტაბი 1:200

რევიზია ფურცელი

A-304

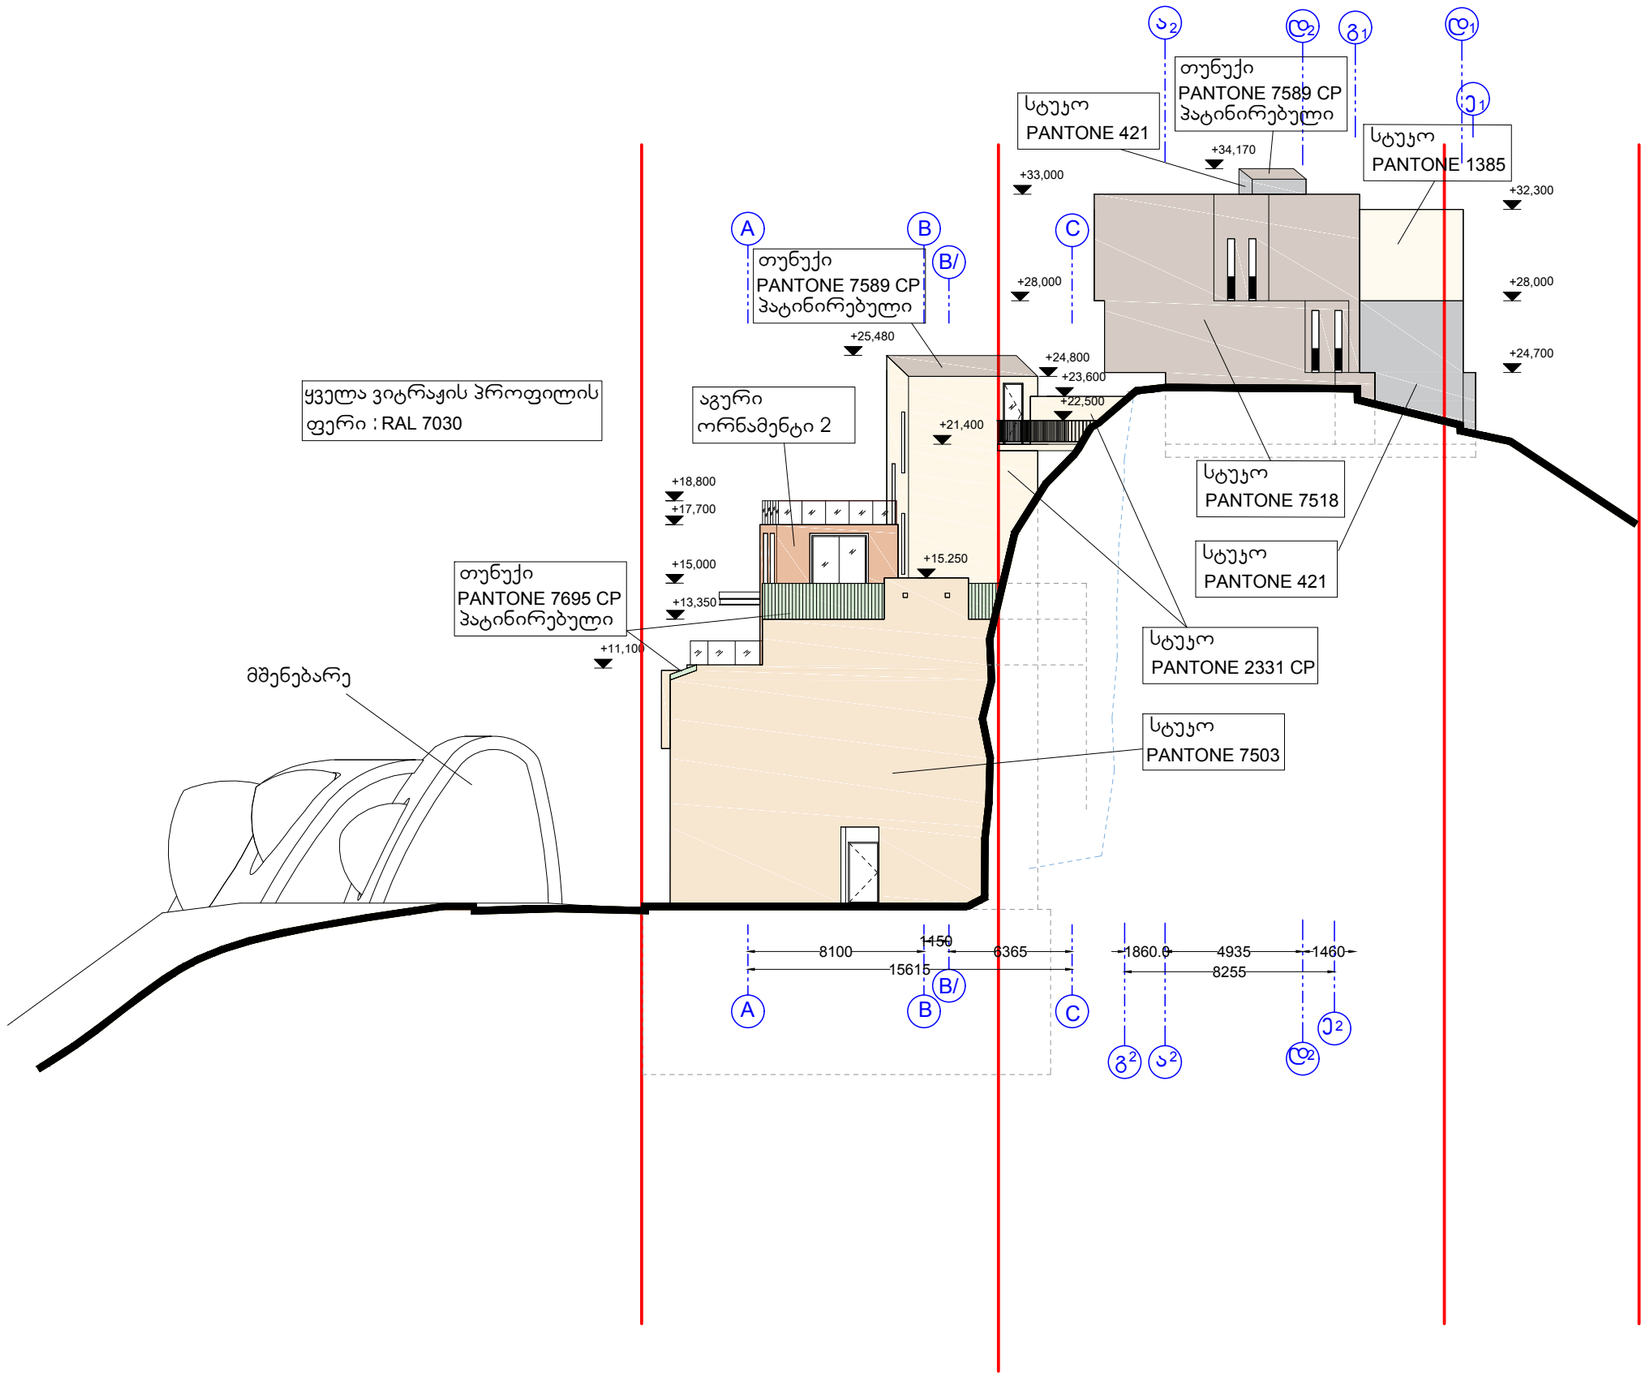

INDEX	DATE	REVISIONS	DRAWN	CHECKED
ინდექსი	თარიღი	რევიზია	ნახაზი	შემოწმებულია

±0.000 შეესაბამება აბსოლუტური ნიშნული +428.30; +428.32

XYZ INTEGRATED ARCHITECTURE
0179 თბილისი, მირცხულავას № 6
ტელ : _995 32 231246
E-mail : xyz@xyz.com.ge

დაკვეთა ORDER	01.12 (20.12.2010)
დამკვ. CLIENT	შ.პ.ს. "ემ-სი-აი"
მისამ. ADRESS	ქალაქი თბილისი, ქუჩა ბააზოვი (ყოფილი შუშანისქუჩა), №19, მუშანის ქუჩა №19-ის მიმდებარე ტერიტორია, მირზა შაფის ქუჩა №12ა/ქალაქითბილისი, ქუჩა მირზა შაფი, №12ა-ს მიმდებარედ.
პროექ. PROJECT	სასტუმრო

	სახელი,გვარი	ხელმოწერა
დირექტორი პროექტის ავტ.	ლ.ლომინაშვილი	
არქიტექტორი	ე.ბაბაევა	
მთ. არქიტექტორი	დ.გიგაური	
არქიტექტორი	ქ. ბოჭოიძე	
შეამოწმა	გ.ჟუჟუნაშვილი	

ფორმ. SHEET	A 3	თარ. DATE	4.11.2019
სტადია STAGE	სტ. პროექტი PRELIMINARY DESIGN	მასშტ. SCALE	1:250
ნახაზი DRAWING	ფასადი A-ე1		
ფურც. PAGES		ფურც. PAGES	

განშლა - ფასადი A-E ღერძებში.
საპროექტო წინადადება

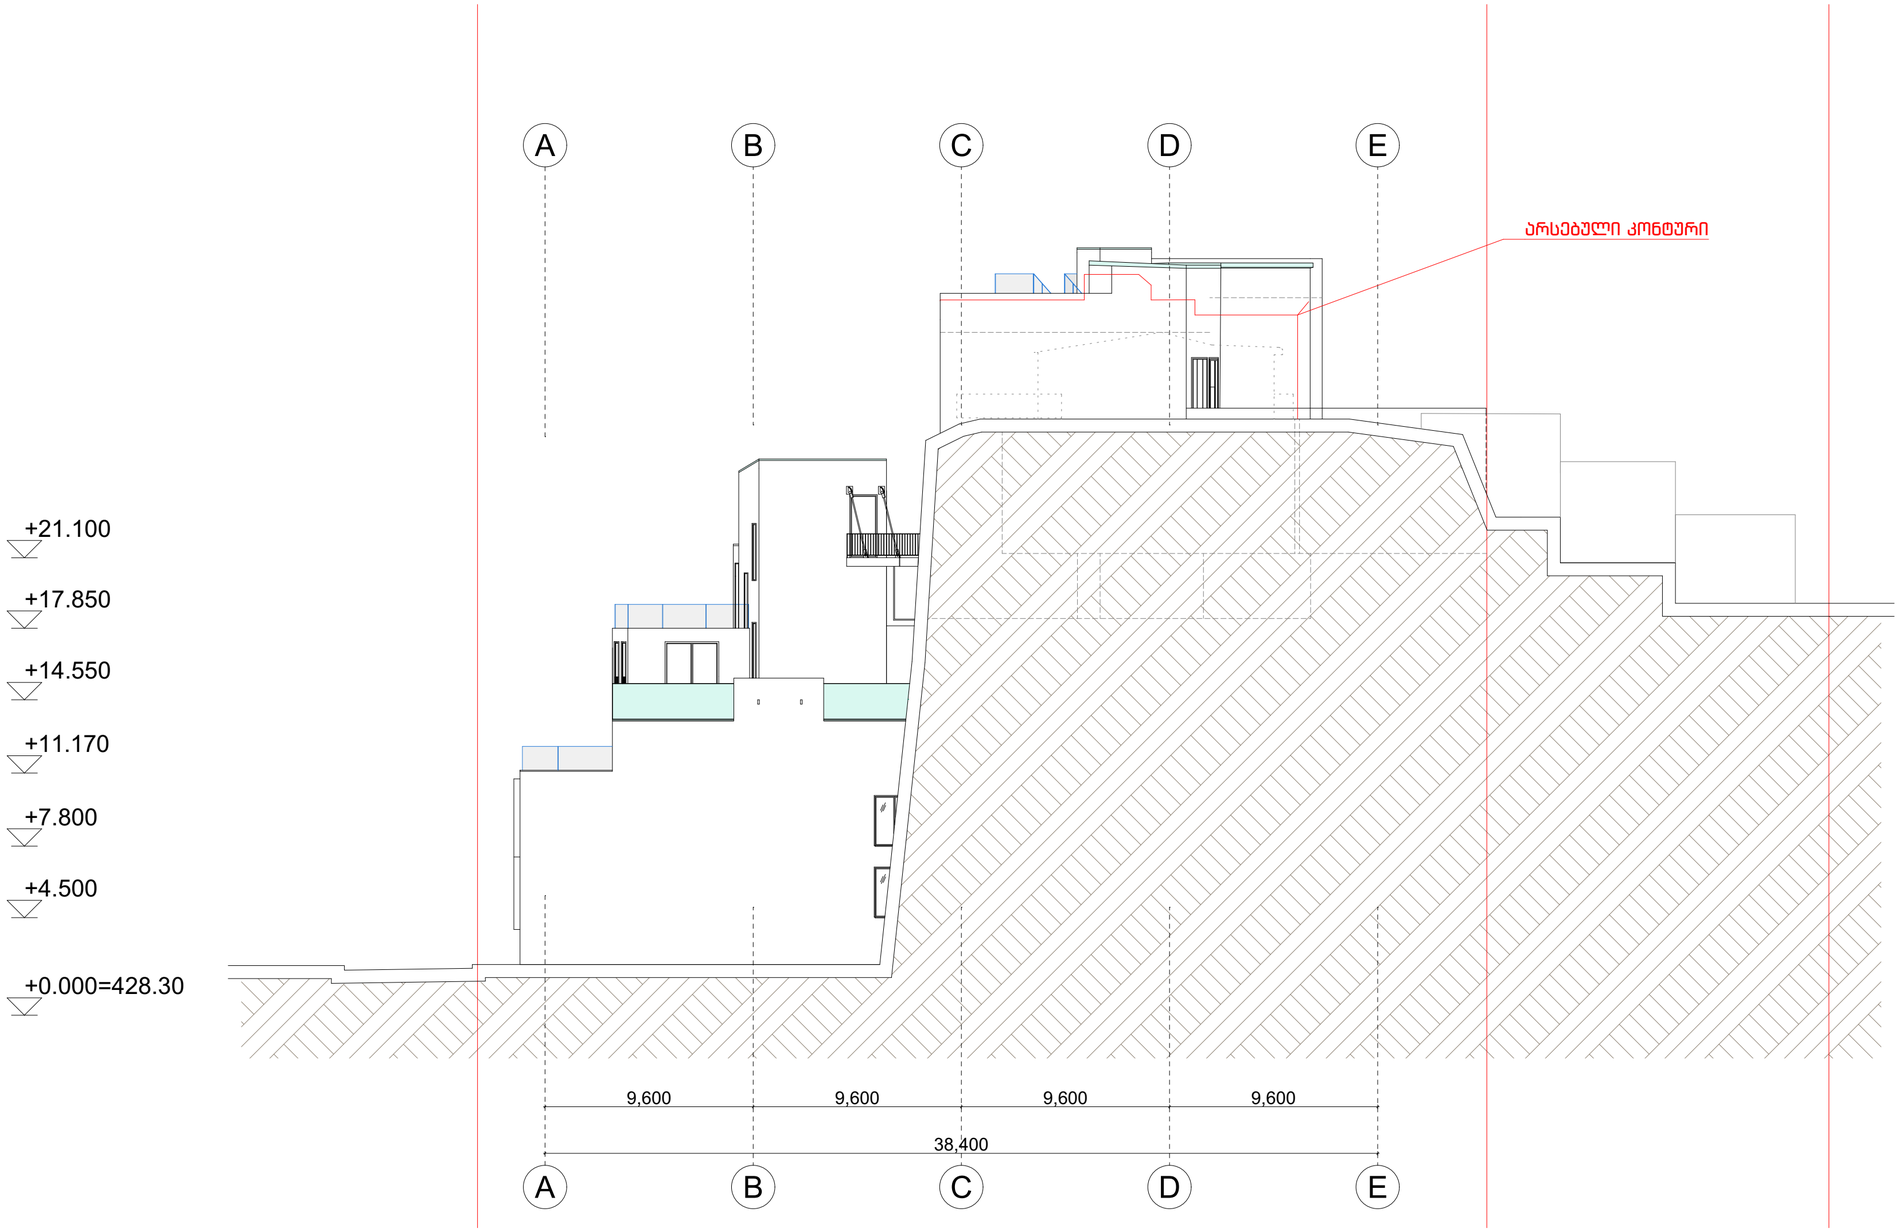

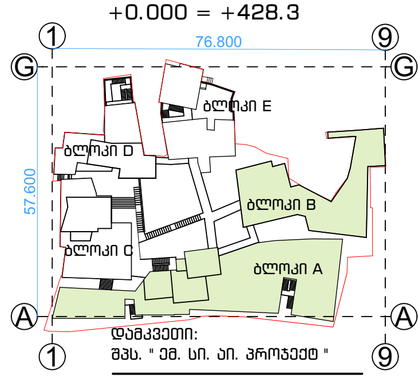

XYZ
construction
6 d. mirtskhulava street
0179 tbilisi, georgia
phone: +995 32 2231246
mail: xyz@xyz.com.ge
www.xyzconstruction.com.ge

მისამართი:
ქ.თბილისი.მ. შაფის
N12, N12-ა, N19,
გ. ბააზოვის N11, N13

ზომები მოცემულია
მილიმეტრებში

სტადია არქიტექტურა

ზოგადი შენიშვნები:
1 . ნახაზი მომზადებულია ისაწვდომობის ეროვნული სტანდარტების მიხედვით
2 . იატაკის ზედაპირები მოეწყობა ისე, რომ იქნება მდგრადი, მყარი და არასრიალა.
3 . განათების ელექტრო სამართავები, ჩამრთველები და დენსართები, ტემპერატურის მარეგულირებლების სამართავები, წყალსადენი სისტემების მოწყობილობების მარეგულირებლები და დამცავი , ორმხრივი საკომუნიკაცია სისტემების სამართავები მოეწყობა სტანდარტების 309-ე ქვეთავის შესაბამისად.
4 . იატაკის ზედაპირი იქნება ბეტონის ან სხვა არაწვადი მასალის.

საორიენტაციაო ინფ.

+0.000 = +428.3

დამკვეთი:
შპს. " ემ. სი. აი. პროჯექტ "

სასტუმროსა და სასტუმრო
აპარტამენტების
რეკონსტრუქციის პროექტი

ნახაზი:
განშლა-ფასადი
A-E ღერძებში
საპროექტო წინადადება

პრ.ავტ.	ლ. ლომინაშვილი
არქიტ.	ხ.ბერულავა
შეამოწმა	ა. კაჭკაჭიშვილი
საავტორო უფლებები	xyz construction

თარიღი	11.29.23
ფორმატი	A2

მასშტაბი
1:200

რევიზია
ფურცელი
A-305

განშლა - ფასადი A-G ღერძებში არსებული მდგომარეობა

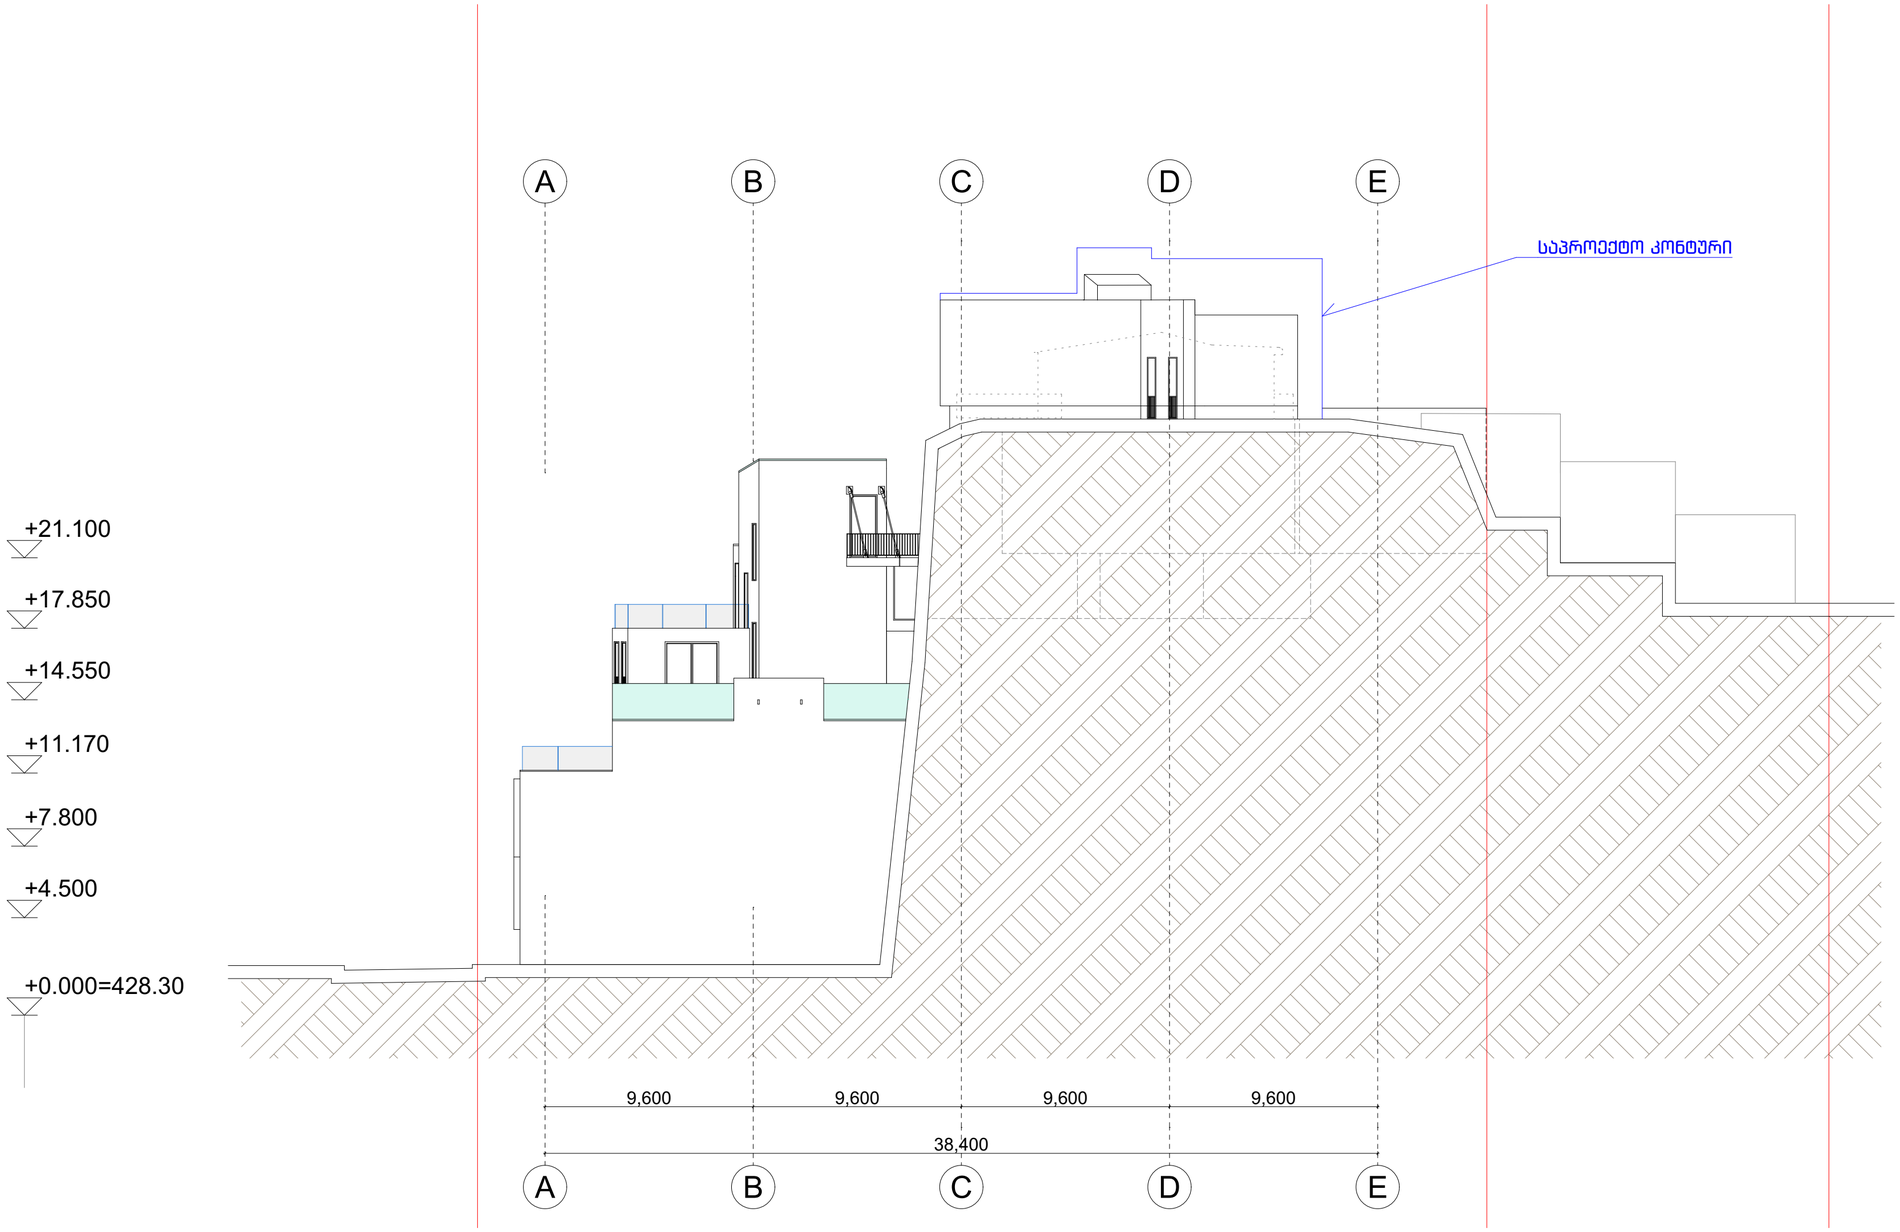

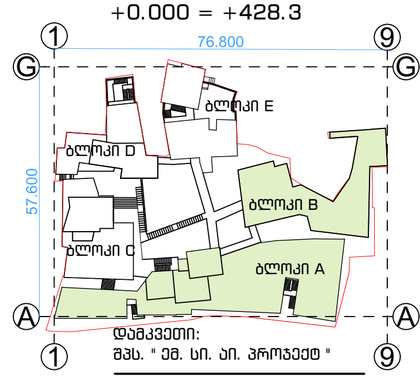

XYZ
construction
6 d. mirtskhulava street
0179 tbilisi, georgia
phone: +995 32 2231246
mail: xyz@xyz.com.ge
www.xyzconstruction.com.ge

მისამართი:
ქ.თბილისი.მ. შაფის N12, N12-ა, N19, მ. ბაასზოვის N11, N13

ზომები მოცემულია მილიმეტრებში

სტადია არქიტექტურა

ზოგადი შენიშვნები:
1 . ნახაზი მომზადებულია ისაწვდომობის ეროვნული სტანდარტების მიხედვით
2 . იატაკის ზედაპირები მოეწყობა ისე, რომ იქნება მდგრადი, მყარი და არასრიალა.
3 . განათების ელექტრო სამართავები, ჩამრთველები და დენსართები, ტემპერატურის მარეგულირებლების სამართავები, წყალსადენი სისტემების მოწყობილობების მარეგულირებლები და დამცავი , ორმხრივი საკომუნიკაციო სისტემების სამართავები მოეწყობა სტანდარტების 309-ე ქვეთავის შესაბამისად.
4 . იატაკის ზედაპირი იქნება ბეტონის ან სხვა არაწვადი მასალის.

საორიენტაციო ინფ.

+0.000 = +428.3

დამკვეთი:
შპს. " ემ. სი. აი. პროჯექტ "

სასტუმროსა და სასტუმრო აპარტამენტების რეკონსტრუქციის პროექტი

ნახაზი:
განშლა-ფასადი A-E ღერძებში არსებული მდგომარეობა

პრ.ავტ.	ლ. ლომინაშვილი
არქიტ.	ხ.ბერულავა
შეამოწმა	ა. კაჭკაჭიშვილი
საავტორო უფლებები	xyz construction

თარიღი 11.29.23
ფორმატი A2

მასშტაბი 1:200

რევიზია ფურცელი

A-306

განშლა - ფასადი A-E ღერძებში პერსპექტიული განაშენიანება

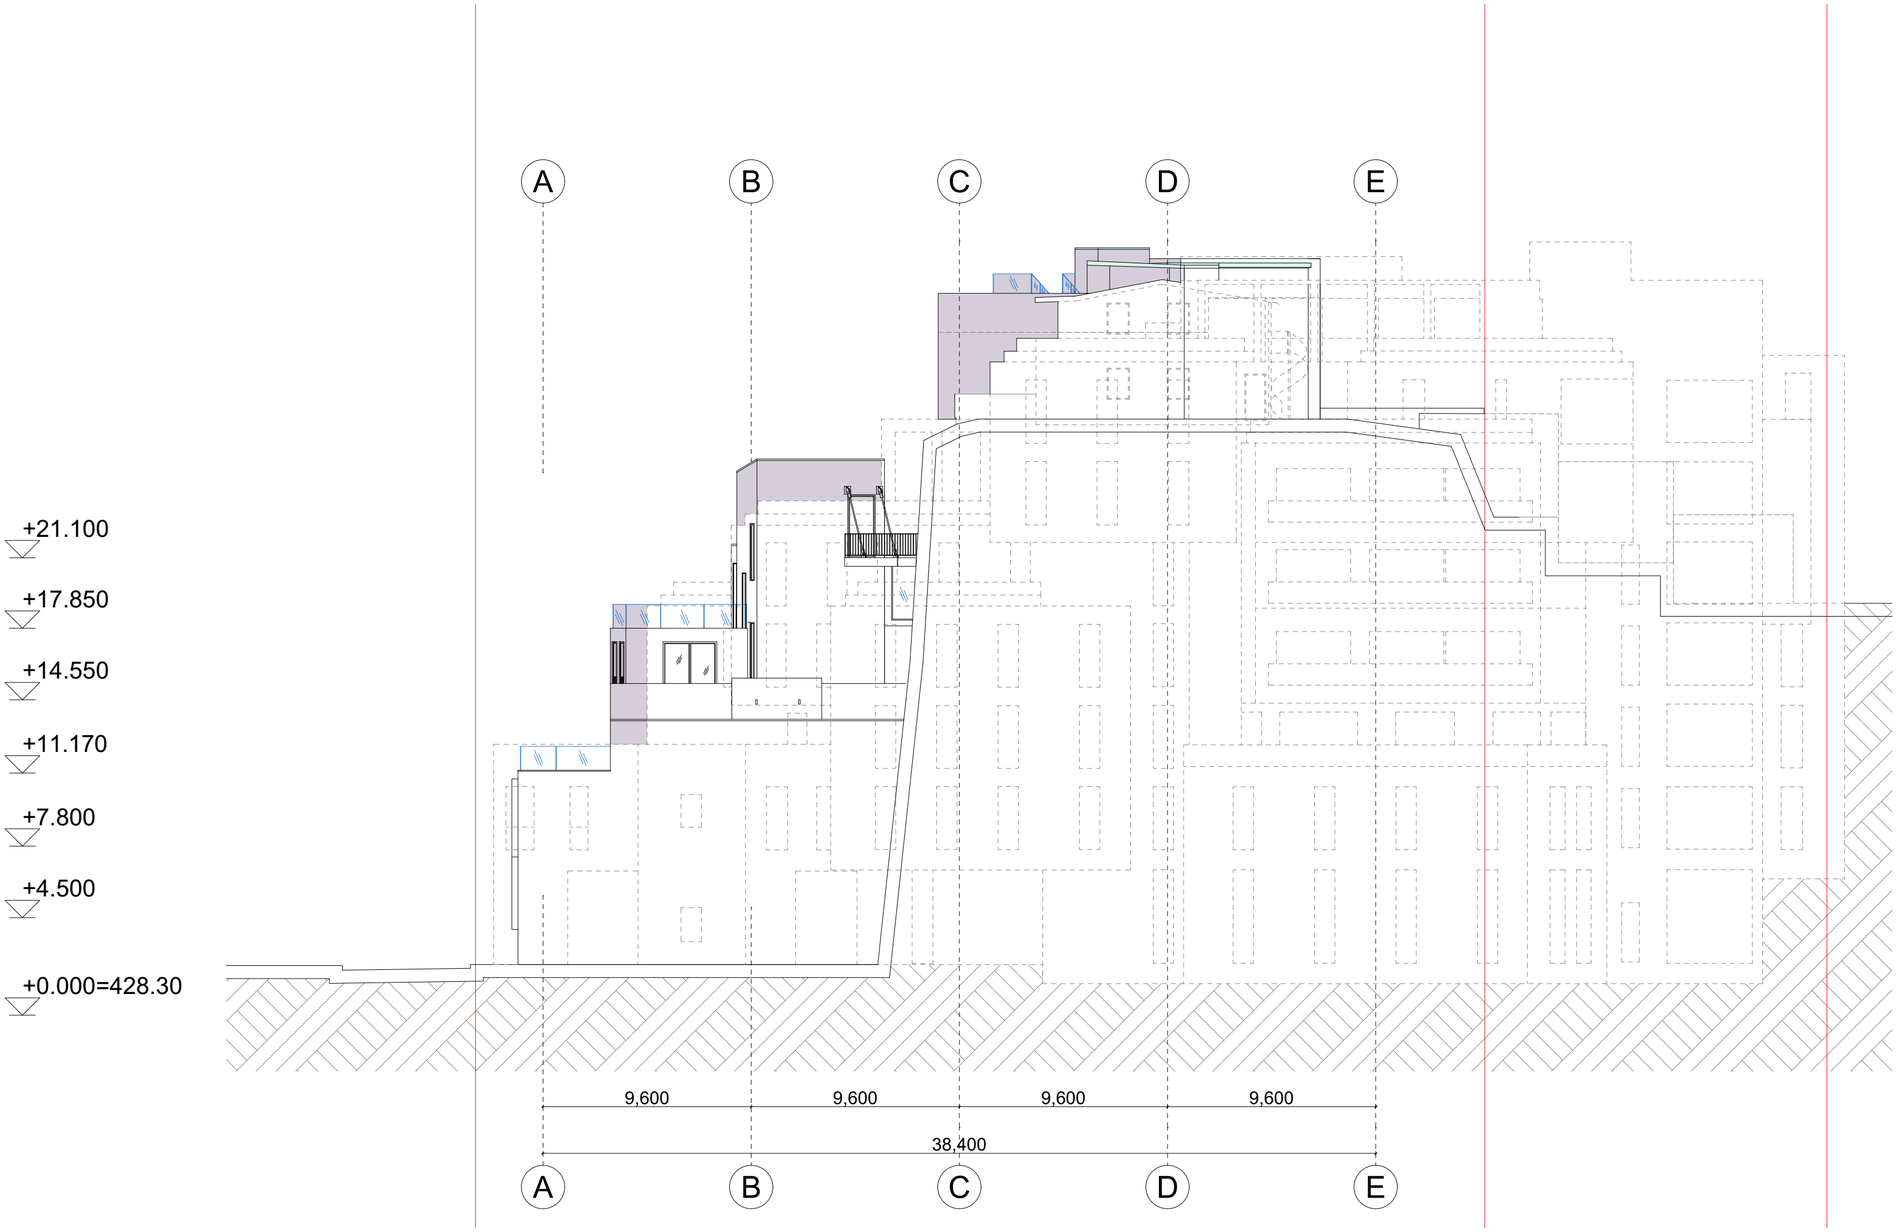

XYZ
construction

6 d. mirtskhulava street
0179 tbilisi, georgia
phone: +995 32 2231246
mail: xyz@xyz.com.ge
www.xyzconstruction.com.ge

მისამართი:
ქ.თბილისი.მ. შაფის
N12, N12-ა, N19,
გ. ბააზოვის N11, N13

ზომები მოცემულია
მილიმეტრებში

სტადია არქიტექტურა

ზოგადი შენიშვნები:
1 . ნახაზი მომზადებულია ისაწვდომობის ეროვნული სტანდარტების მიხედვით
2 . იატაკის ზედაპირები მოეწყობა ისე, რომ იქნება მდგრადი, მყარი და არასრიალა.
3 . განათების ელექტრო სამართავები, ჩამრთველები და დენსართები, ტემპერატურის მარეგულირებლების სამართავები, წყალსადენი სისტემების მოწყობილობების მარეგულირებლები და დამცავი , ორმხრივი საკომუნიკაცია სისტემების სამართავები მოეწყობა სტანდარტების 309-ე ქვეთავის შესაბამისად.
4 . იატაკის ზედაპირი იქნება ბეტონის ან სხვა არაწვადი მასალის.

საორიენტაციო ინფ.

+0.000 = +428.3

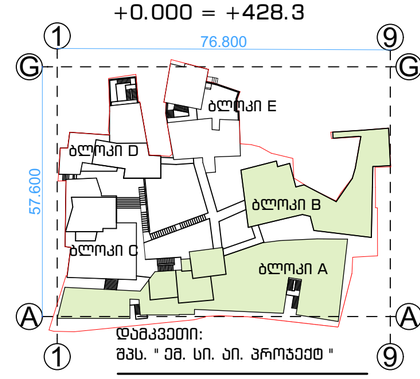

დამკვეთი:
შპს. " ემ. სი. აი. პროჯექტ "

სასტუმროსა და სასტუმრო აპარტამენტების რეკონსტრუქციის პროექტი

ნახაზი:
განშლა-ფასადი
A-E ღერძებში
პერსპექტიული განაშენიანება

პრ.ავტ.	ლ. ლომინაშვილი
არქიტ.	ხ.ბერულავა
შეამოწმა	ა. კაჭკაჭიშვილი
საავტორო უფლებები	xyz construction

თარიღი	11.29.23
ფორმატი	A2

მასშტაბი
1:200

რევიზია ფურცელი

A-307

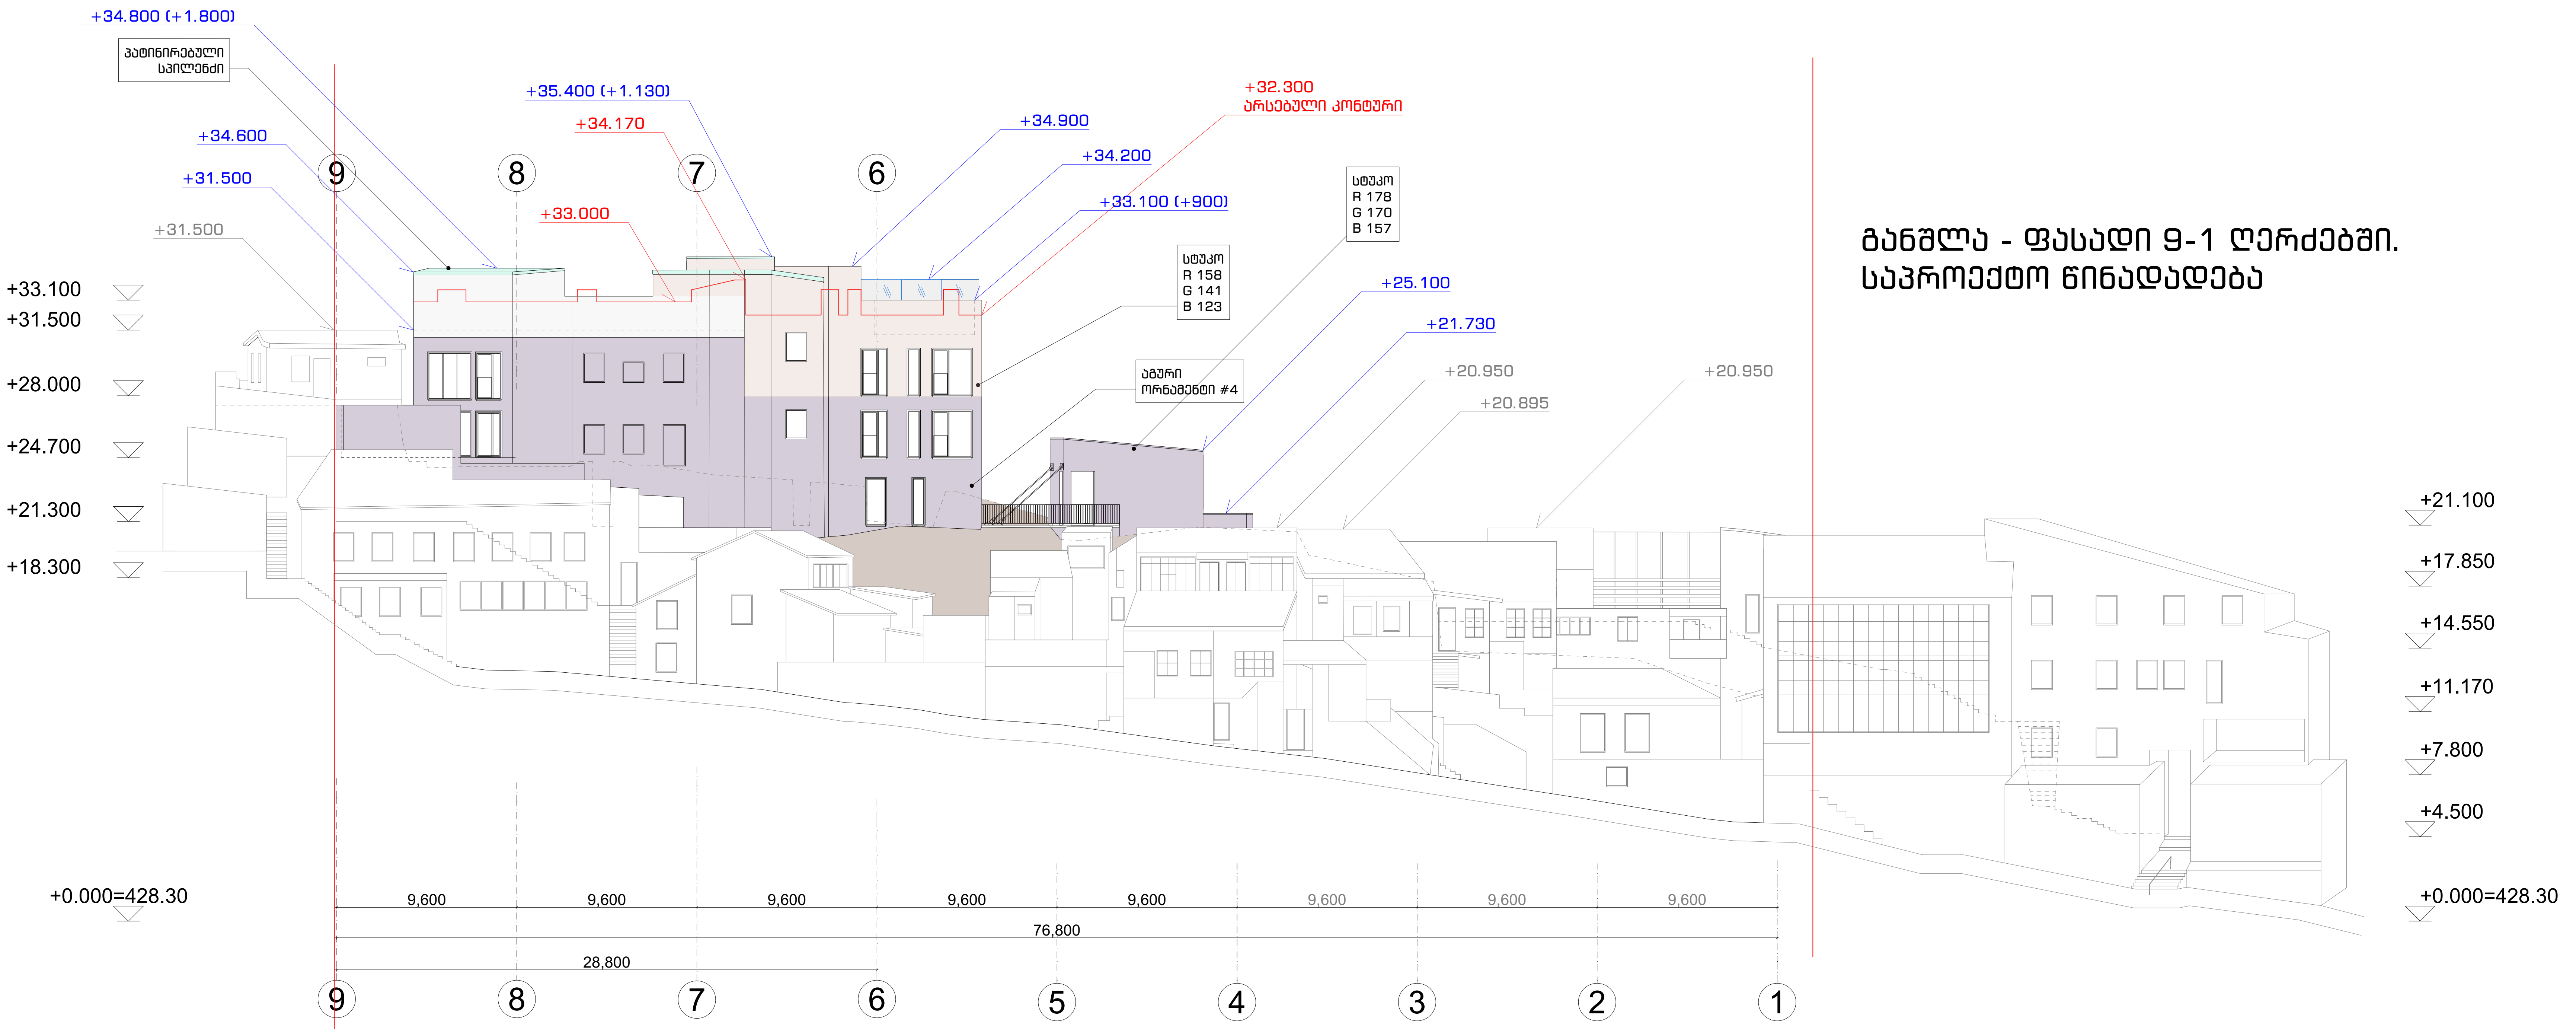

ყველა ვიტრაჟის პროფილის
ფერი:RAL 7030

განშლა - ფასადი 9-1 ღერძებში. საპროექტო წინადადება

XYZ construction
6 d. mirtskhulava street
0179 tbilisi, georgia
phone: +995 32 2231246
mail: xyz@xyz.com.ge
www.xyzconstruction.com.ge

მისამართი:
ქ.თბილისი.მ. შაფის
N12, N12-ა, N19,
გ. ბააზოვის N11, N13

ზომები მოცემულია
მილიმეტრებში

სტადია არქიტექტურა

ზოგადი შენიშვნები:
1 . ნახაზი მომზადებულია ისაწვდომობის ეროვნული სტანდარტების მიხედვით
2 . იატაკის ზედაპირები მოეწყობა ისე, რომ იქნება მდგრადი, მყარი და არასრიალა.
3 . განათების ელექტრო სამართავები, ჩამრთველები და დენსართები, ტემპერატურის მარეგულირებლების სამართავები, წყალსადენი სისტემების მოწყობილობების მარეგულირებლები და დამცავი , ორმხრივი საკომუნიკაცია სისტემების სამართავები მოეწყობა სტანდარტების 309-ე ქვეთავის შესაბამისად.
4 . იატაკის ზედაპირი იქნება ბეტონის ან სხვა არაწვადი მასალის.

საორიენტაციო ინფ.

+0.000 = +428.3

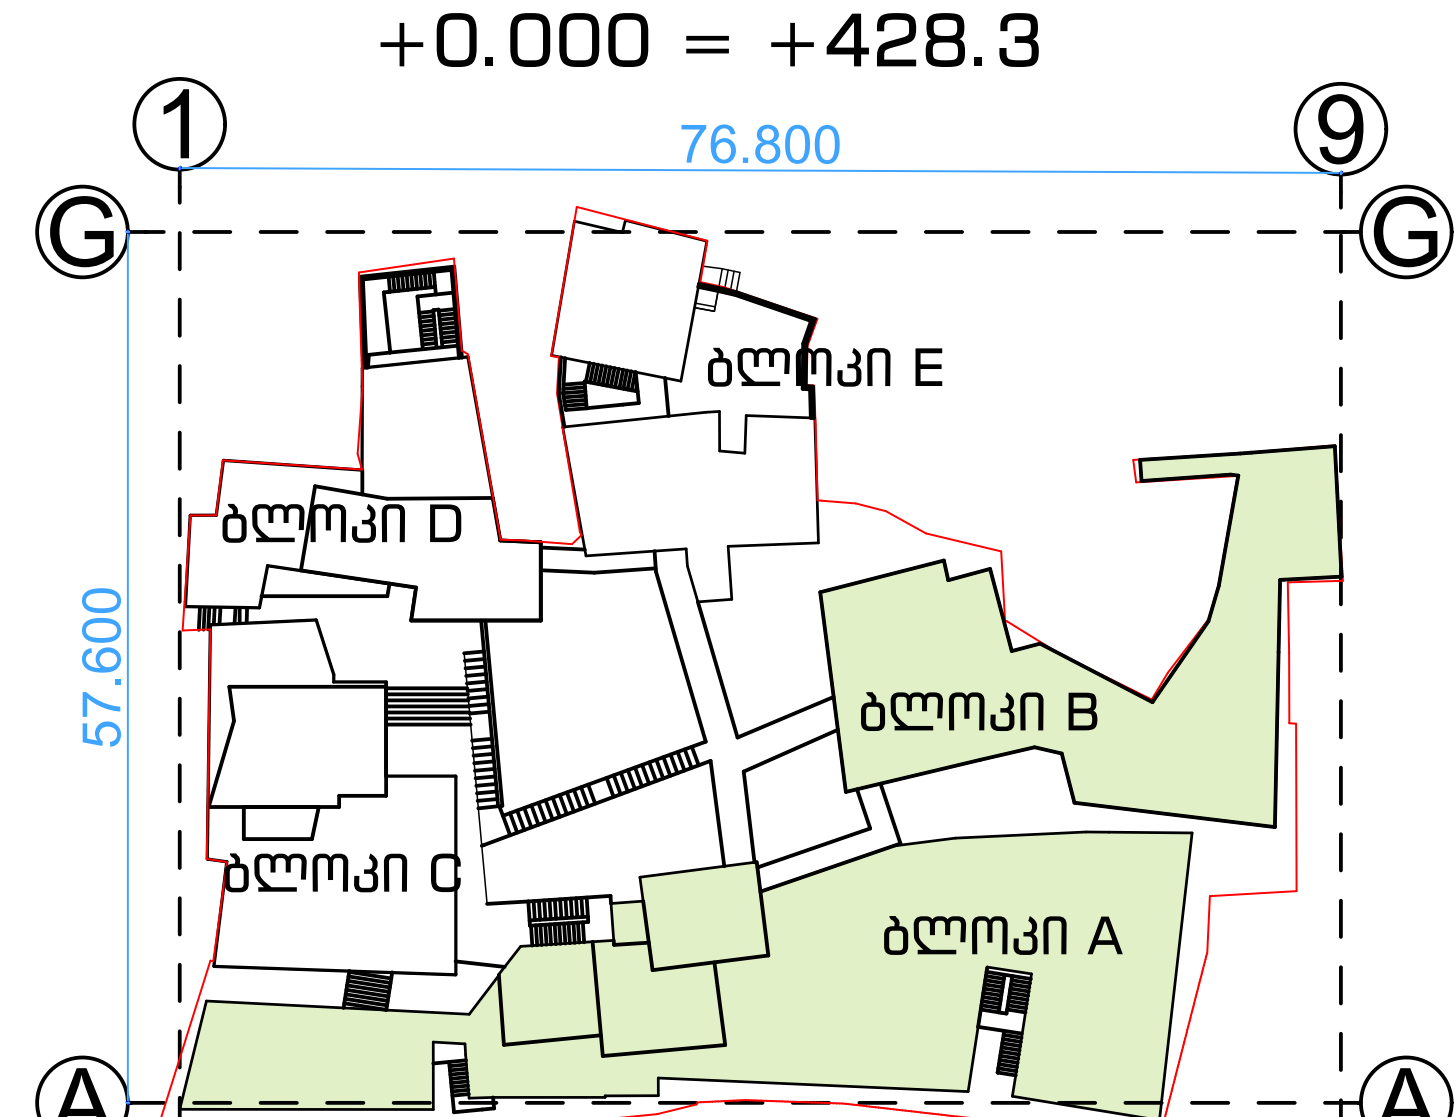

დამკვეთი:
შპს. " ემ. სი. აი. პროჯექტ "

სასტუმროსა და სასტუმრო
აპარტამენტების
რეკონსტრუქციის პროექტი

ნახაზი:
განშლა-ფასადი
9-1 ღერძებში
საპროექტო წინადადება

პრ. ავტ.	ლ. ლომინაშვილი
არქიტ.	ხ.ბერულავა
შემოწმა	ა. კაჭკაჭიშვილი
საავტორო უფლებები	xyz construction
თარიღი	11.29.23
ფორმატი	A2

მასშტაბი
1:300

რევიზია

ფურცელი
A-308

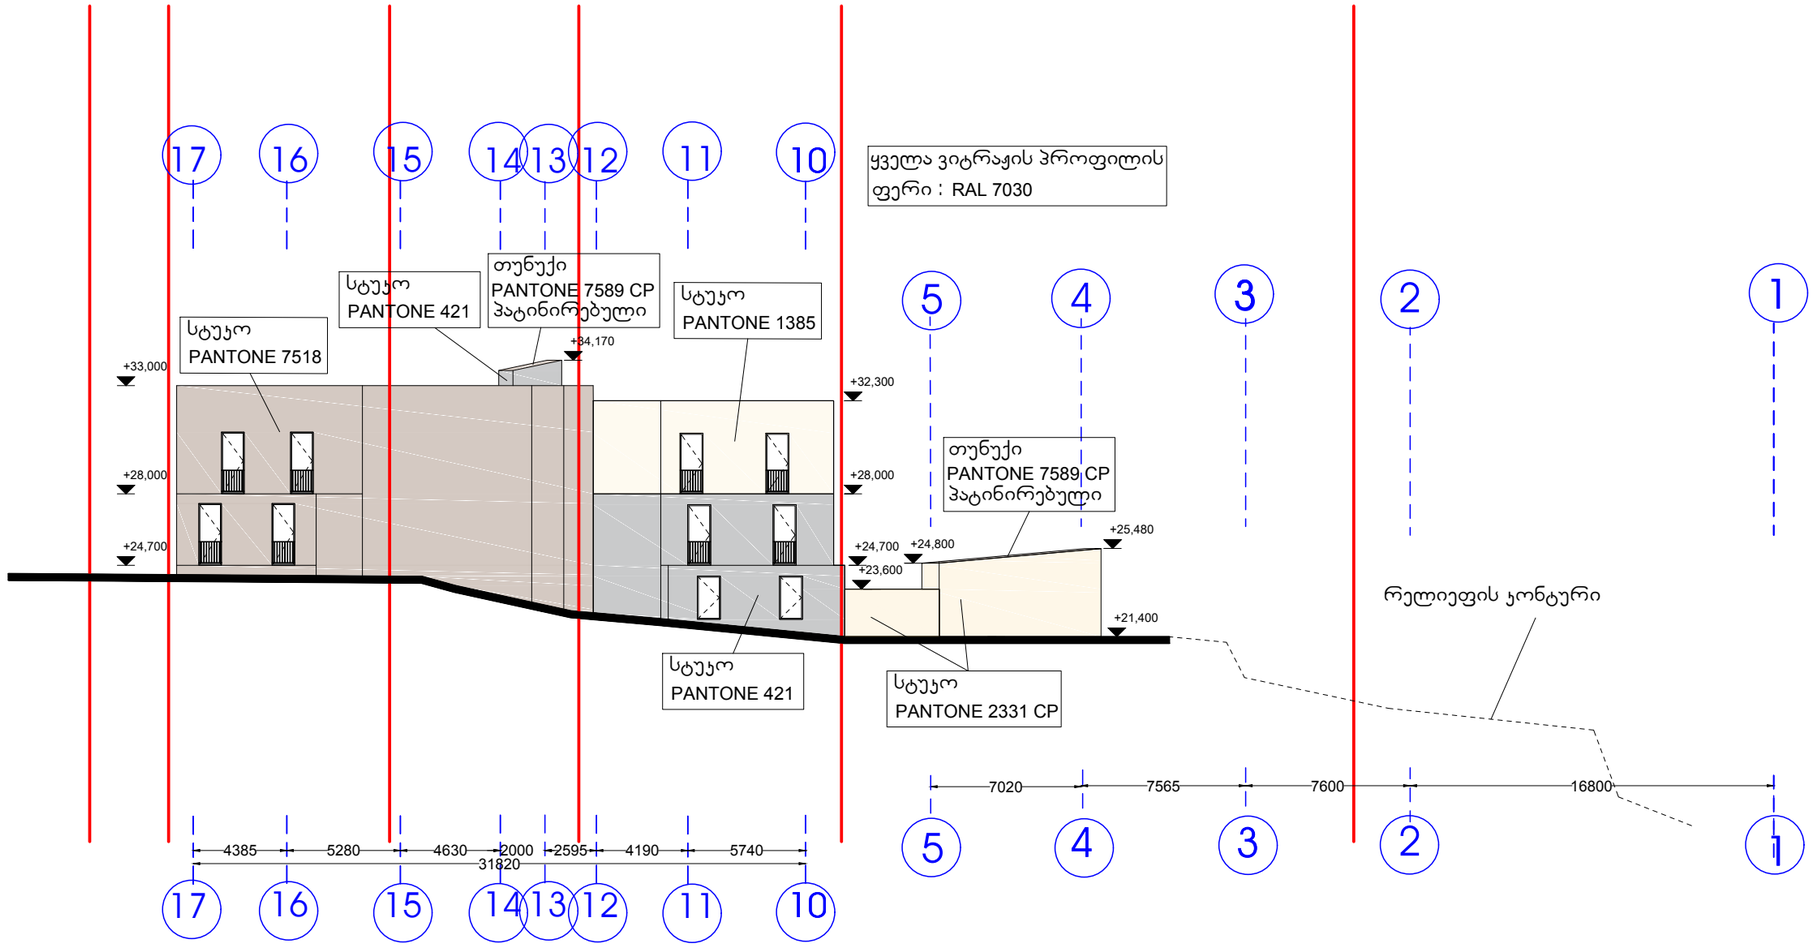

INDEX ინდექსი	DATE თარიღი	REVISIONS რევიზია	DRAWN ნახაზი	CHECKED შემოწმებულია

±0.000 შეესაბამება აბსოლუტური ნიშნული +428.30; +428.32

INTEGRATED ARCHITECT.GE
0179 თბილისი, მირცხულავას № 6
ტელ : _995 32 231246
E-mail : xyz@xyz.com.ge

დაკვეთა ORDER	01.12 (20.12.2010)
დამკვ. CLIENT	შ.პ.ს. "ემ-სი-აი"
მისამ. ADRESS	ქალაქი თბილისი, ქუჩა ბაახოვი (ყოფილი შუშანისქუჩა), №19, შუშანის ქუჩა №19-ის მიმდებარე ტერიტორია, მირზა შაფის ქუჩა №12ა/ქალაქითბილისი, ქუჩა მირზა შაფი, №12ა-ს მიმდებარედ.
პროექ. PROJECT	სასტუმრო

	სახელი,გვარი	ხელმოწერა
დირექტორი პროექტის ავტ.	ლ.ლომინაშვილი	
არქიტექტორი	ე.ბაბაევა	
მთ. არქიტექტორი	დ.გიგაური	
არქიტექტორი	ქ. ბოჭოიძე	
შეამოწმა	გ.ჟვანიაშვილი	

ფორმ. SHEET	A 3	თარ. DATE	4.11.2019
სტადია STAGE	სტ. პროექტი PRELIMINARY DESIGN	მასშტ. SCALE	1:250
ნახაზი DRAWING	ფასადი 17-1		
ფურც. PAGES		ფურც. PAGES	

განშლა - ფასადი 9-1 ღერძებში. საპროექტო წინადადება



XYZ
construction
6 d. mirtskhulava street
0179 tbilisi, georgia
phone: +995 32 2231246
mail: xyz@xyz.com.ge
www.xyzconstruction.com.ge

მისამართი:
ქ.თბილისი.მ. შაფის N12, N12-ა, N19, გ. ბააზოვის N11, N13

ზომები მოცემულია მილიმეტრებში

სტადია არქიტექტურა

ზოგადი შენიშვნები:
1 . ნახაზი მომზადებულია ისაწვდომობის ეროვნული სტანდარტების მიხედვით
2 . იატაკის ზედაპირები მოეწყობა ისე, რომ იქნება მდგრადი, მყარი და არასრიალა.
3 . განათების ელექტრო სამართავები, ჩამრთველები და დენსართები, ტემპერატურის მარეგულირებლების სამართავები, წყალსადენი სისტემების მოწყობილობების მარეგულირებლები და დამცავი , ორმხრივი საკომუნიკაცია სისტემების სამართავები მოეწყობა სტანდარტების 309-ე ქვეთავის შესაბამისად.
4 . იატაკის ზედაპირი იქნება ბეტონის ან სხვა არაწვადი მასალის.

საორიენტაციო ინფ.

+0.000 = +428.3

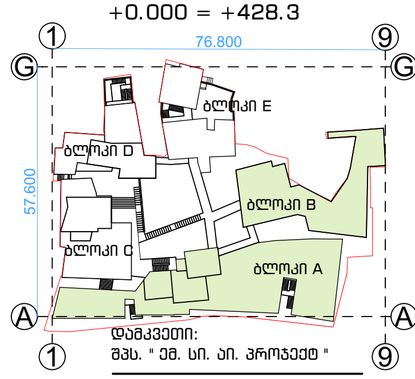

დამკვეთი:
შპს. " ემ. სი. აი. პროჯექტ "

სასტუმროსა და სასტუმრო აპარტამენტების რეკონსტრუქციის პროექტი

ნახაზი:
განშლა-ფასადი 9-1 ღერძებში საპროექტო წინადადება

პრ.ავტ. ლ. ლომინაძვილი
არქიტ. ხ.ბერულავა
შეამოწმა ა. კაჭკაჭიშვილი
საავტორო უფლებები xyz construction

თარიღი 11.29.23
ფორმატი A2

მასშტაბი 1:300

რევიზია ფურცელი

A-309

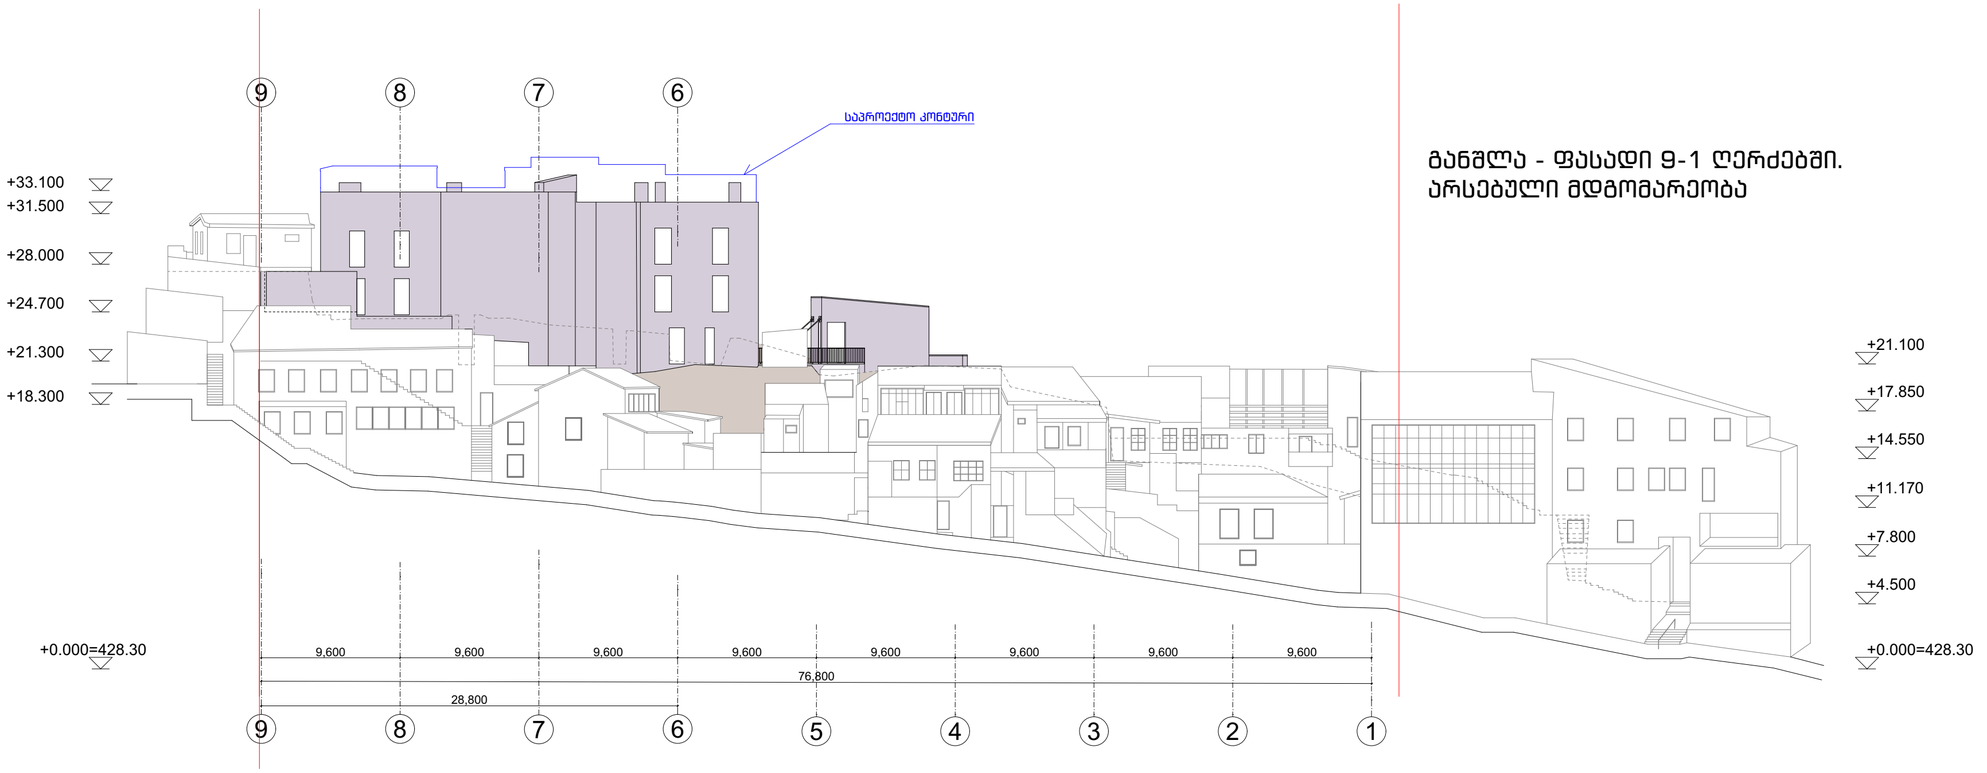

განშლა - ფასადი 9-1 ღერძებში. არსებული მდგომარეობა

XYZ
construction

6 d. mirtskhulava street
0179 tbilisi, georgia
phone: +995 32 2231246
mail: xyz@xyz.com.ge
www.xyzconstruction.com.ge

მისამართი:
ქ.თბილისი.მ. შაფის N12, N12-ა, N19, გ. ბააზოვის N11, N13

ზომები მოცემულია მილიმეტრებში

სტადია არქიტექტურა

ზოგადი შენიშვნები:
1 . ნახაზი მომზადებულია ისაწვდომობის ეროვნული სტანდარტების მიხედვით
2 . იატაკის ზედაპირები მოეწყობა ისე, რომ იქნება მდგრადი, მყარი და არასრიალა.
3 . განათების ელექტრო სამართავები, ჩამრთველები და დენსართები, ტემპერატურის მარეგულირებლების სამართავები, წყალსადენი სისტემების მოწყობილობების მარეგულირებლები და დამცავი , ორმხრივი საკომუნიკაციო სისტემების სამართავები მოეწყობა სტანდარტების 309-ე ქვეთავის შესაბამისად.
4 . იატაკის ზედაპირი იქნება ბეტონის ან სხვა არაწვავი მასალის.

საორიენტაციო ინფ.

+0.000 = +428.3

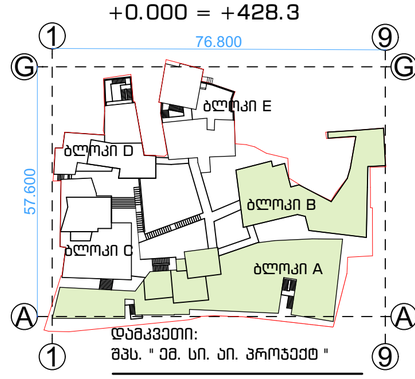

დამკვეთი:
შპს. " ემ. სი. აი. პროჯექტ "

სასტუმროსა და სასტუმრო აპარტამენტების რეკონსტრუქციის პროექტი

ნახაზი:
განშლა-ფასადი 9-1 ღერძებში არსებული მდგომარეობა

პრ.ავტ.	ლ. ლომინაძვილი
არქიტ.	ხ.ბერულავა
შეამოწმა	პ. კაჭკაჭიშვილი
საავტორო უფლებები	xyz construction

თარიღი	11.29.23
ფორმატი	A2

მასშტაბი
1:300

N

რევიზია
ფურცელი

A-310

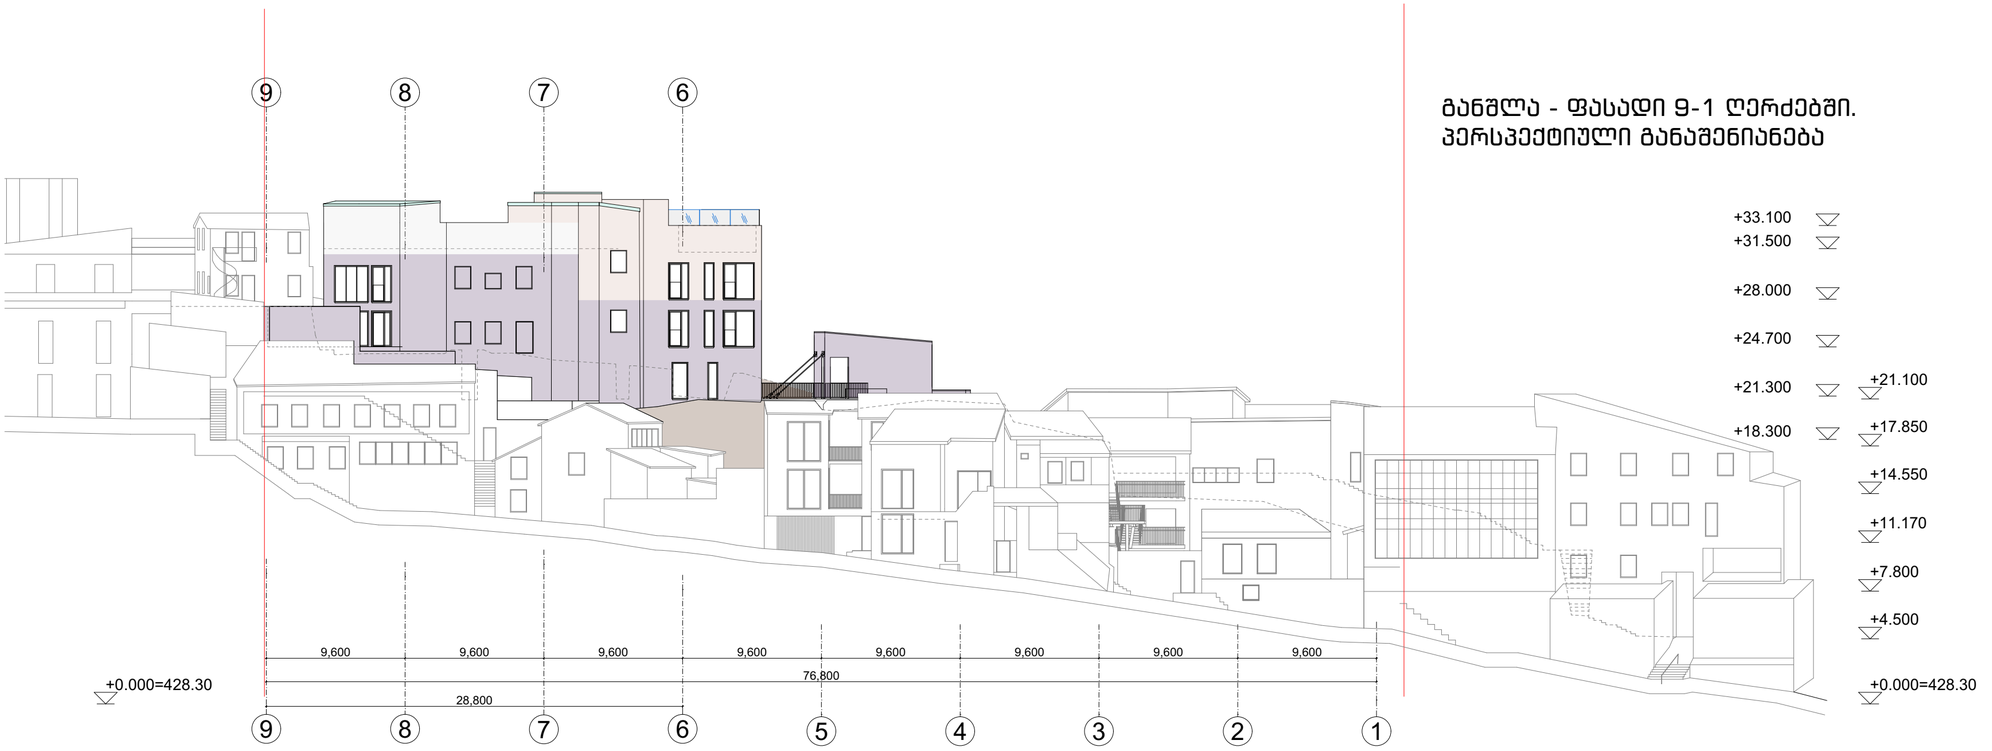

განშლა - ფასადი 9-1 ღერძებში. პერსპექტიული განაშენიანება

XYZ
construction

6 d. mirtskhulava street
0179 tbilisi, georgia
phone: +995 32 2231246
mail: xyz@xyz.com.ge
www.xyzconstruction.com.ge

მისამართი:
ქ.თბილისი.მ. შაფის N12, N12-ა, N19, გ. ბააზოვის N11, N13

ზომები მოცემულია მილიმეტრებში

სტადია არქიტექტურა

ზოგადი შენიშვნები:
1 . ნახაზი მომზადებულია ისაწვდომობის ეროვნული სტანდარტების მიხედვით
2 . იატაკის ზედაპირები მოეწყობა ისე, რომ იქნება მდგრადი, მყარი და არასრიალა.
3 . განათების ელექტრო სამონტაჟო, ჩამრთველები და დენსართები, ტემპერატურის მარეგულირებლების სამონტაჟო, წყალსადენი სისტემების მოწყობილობების მარეგულირებლები და დამცავი , ორმხრივი საკომუნიკაციო სისტემების სამონტაჟო მოეწყობა სტანდარტების 3109-ე ქვეთავის შესაბამისად.
4 . იატაკის ზედაპირი იქნება ბეტონის ან სხვა არაწვადი მასალის.

საორიენტაციო ინფ.

+0.000 = +428.3

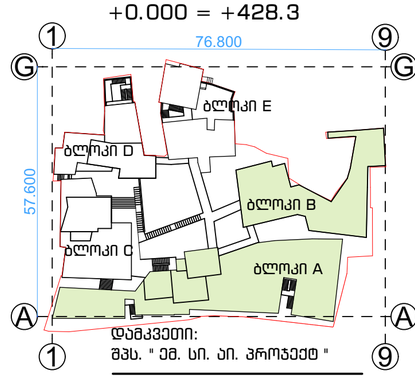

დამკვეთი:
შპს. " ემ. სი. აი. პროჯექტ "

სასტუმროსა და სასტუმრო აპარტამენტების რეკონსტრუქციის პროექტი

ნახაზი:
განშლა-ფასადი 9-1 ღერძებში პერსპექტიული განაშენიანება

პრ.ავტ.	ლ. ლომინაძვილი
არქიტ.	ხ.ბერულავა
შეამოწმა	პ. კაჭკაჭიშვილი
საავტორო უფლებები	xyz construction

თარიღი	11.29.23
ფორმატი	A2

მასშტაბი 1:300

რევიზია

ფურცელი A-311