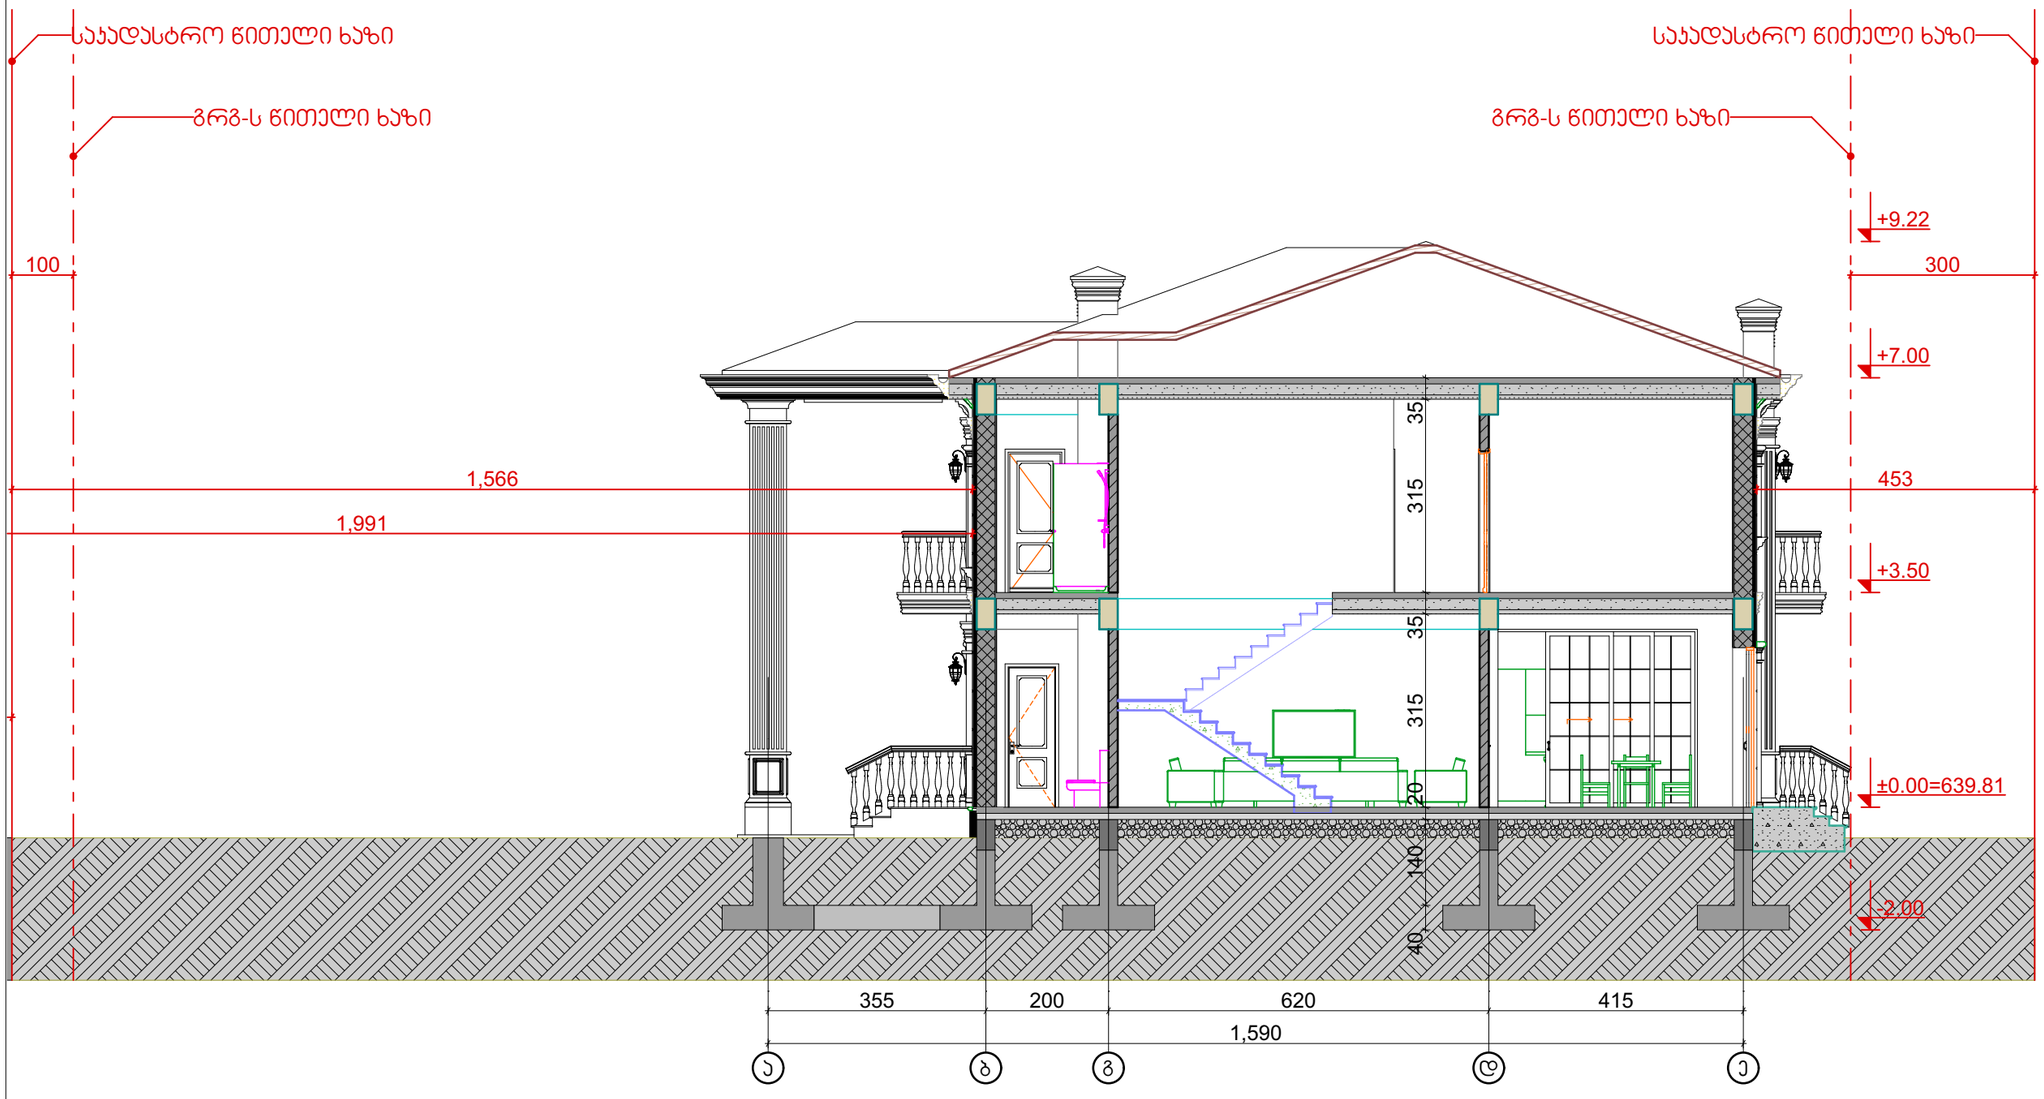

A3	დაკვეთა №	პროექტი №

სიტუაციური სქემა



პირობითი აღნიშვნები

- წითელი საკადასტრო ხაზი
- განაშენიანების რეგულირების ხაზი უკანა ეზოსთვის
- ღერძის ხაზები
- ჭრილის ხაზები

შენიშვნები

1. ზომები მოცემულია სანტიმეტრებში;
2. ნახაზზე ყველა ცვლილება შეთანხმებული უნდა იყოს პროექტის ავტორთან;

დამკვეთი:	შპს "ლისი განვითარების ფონდი" ID ნომერი: 402167114
ფუნქციური დანიშნულება:	ინდივიდუალური ერთბინიანი საცხოვრებელი სახლი
პროექტის მისამართი:	ქ. თბილისი, სოფ. თხინვალა; ს/კ:01.72.58.033.130
ნახაზი:	ჭრილი 1-1

მასშტაბი	1:100	თარიღი	2024 წ.

არქიტექტურული ნაწილი

საპროექტო ჯგუფი

თანამდებობა	გვარი	ხელმოწერა
დირექტორი	ვ. ბერიძე	
არქიტექტორი	ა. ჩუბკერაშვილი	

შპს. ,,ემ ეი სტუდიო+“
ბოგო გუდავას №22
info@mcgroup.ge

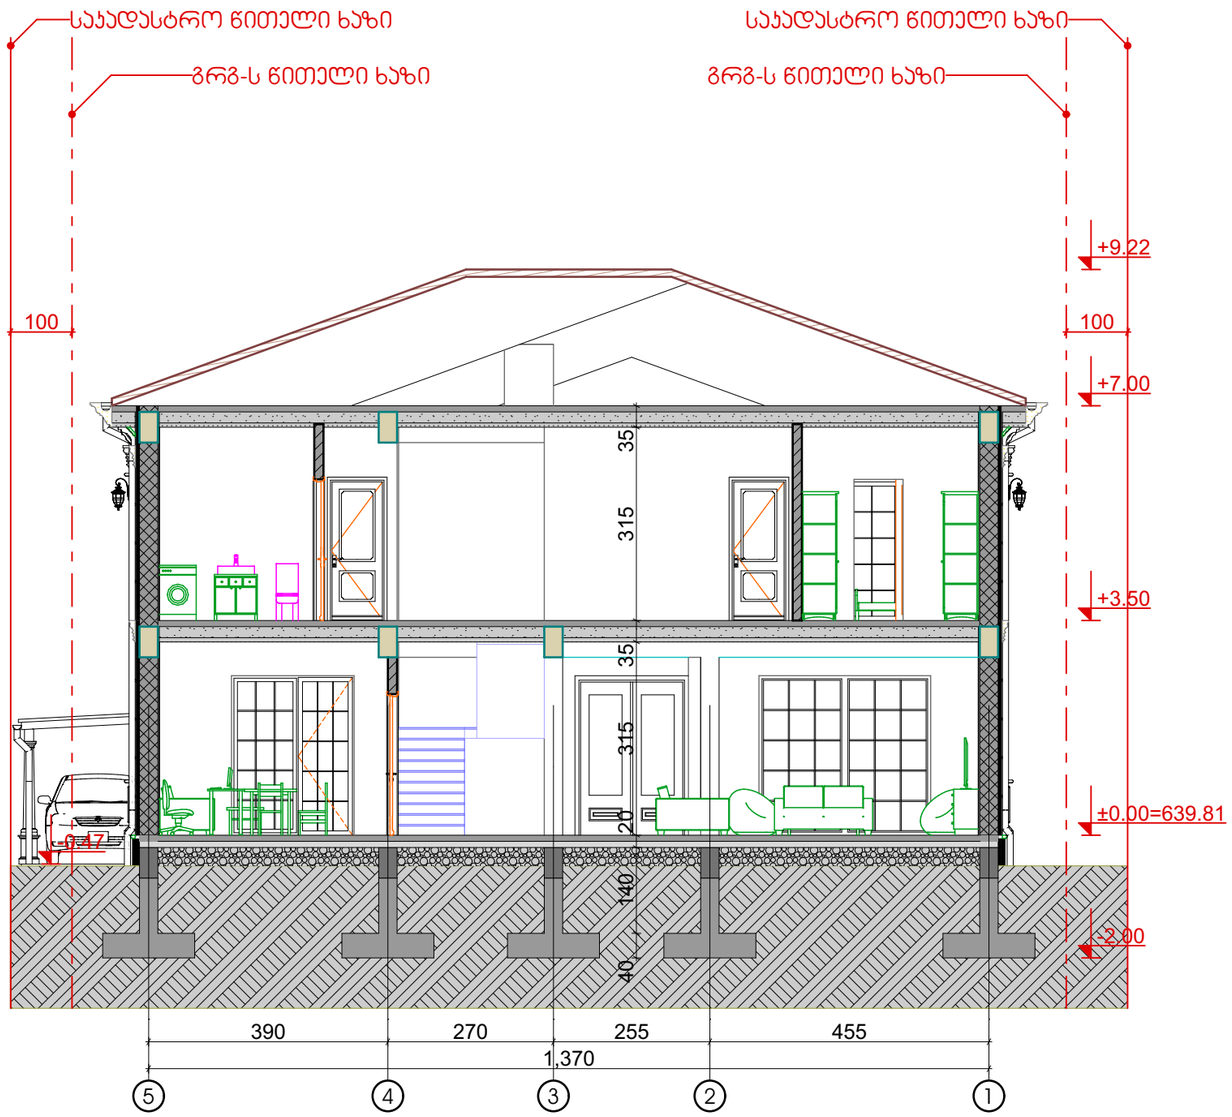

A3	დაკვეთა №	პროექტი №

სიტუაციური სქემა



პირობითი აღნიშვნები

- წითელი საკადასტრო ხაზი
- განაშენიანების რეგულირების ხაზი უკანა ეზოსთვის
- ღერძის ხაზები
- ჭრილის ხაზები

შენიშვნები

1. ზომები მოცემულია სანტიმეტრებში;
2. ნახაზზე ყველა ცვლილება შეთანხმებული უნდა იყოს პროექტის ავტორთან;

დამკვეთი:	შპს "ლისი განვითარების ფონდი" ID ნომერი: 402167114
ფუნქციური დანიშნულება:	ინდივიდუალური ერთბინიანი საცხოვრებელი სახლი
პროექტის მისამართი:	ქ. თბილისი, სოფ. თხინვალა; ს/კ:01.72.58.033.130
ნახაზი:	ჭრილი 2-2
მასშტაბი	1:100
თარიღი	2024 წ.

არქიტექტურული ნაწილი

საპროექტო ჯგუფი

თანამდებობა	გვარი	ხელმოწერა
დირექტორი	ვ. ბერიძე	
არქიტექტორი	ა. ჩუბაქარაშვილი	

შპს. ,,ემ ეი სტუდიო+“
ბოგო გუდაუას №22
info@mcgroup.ge