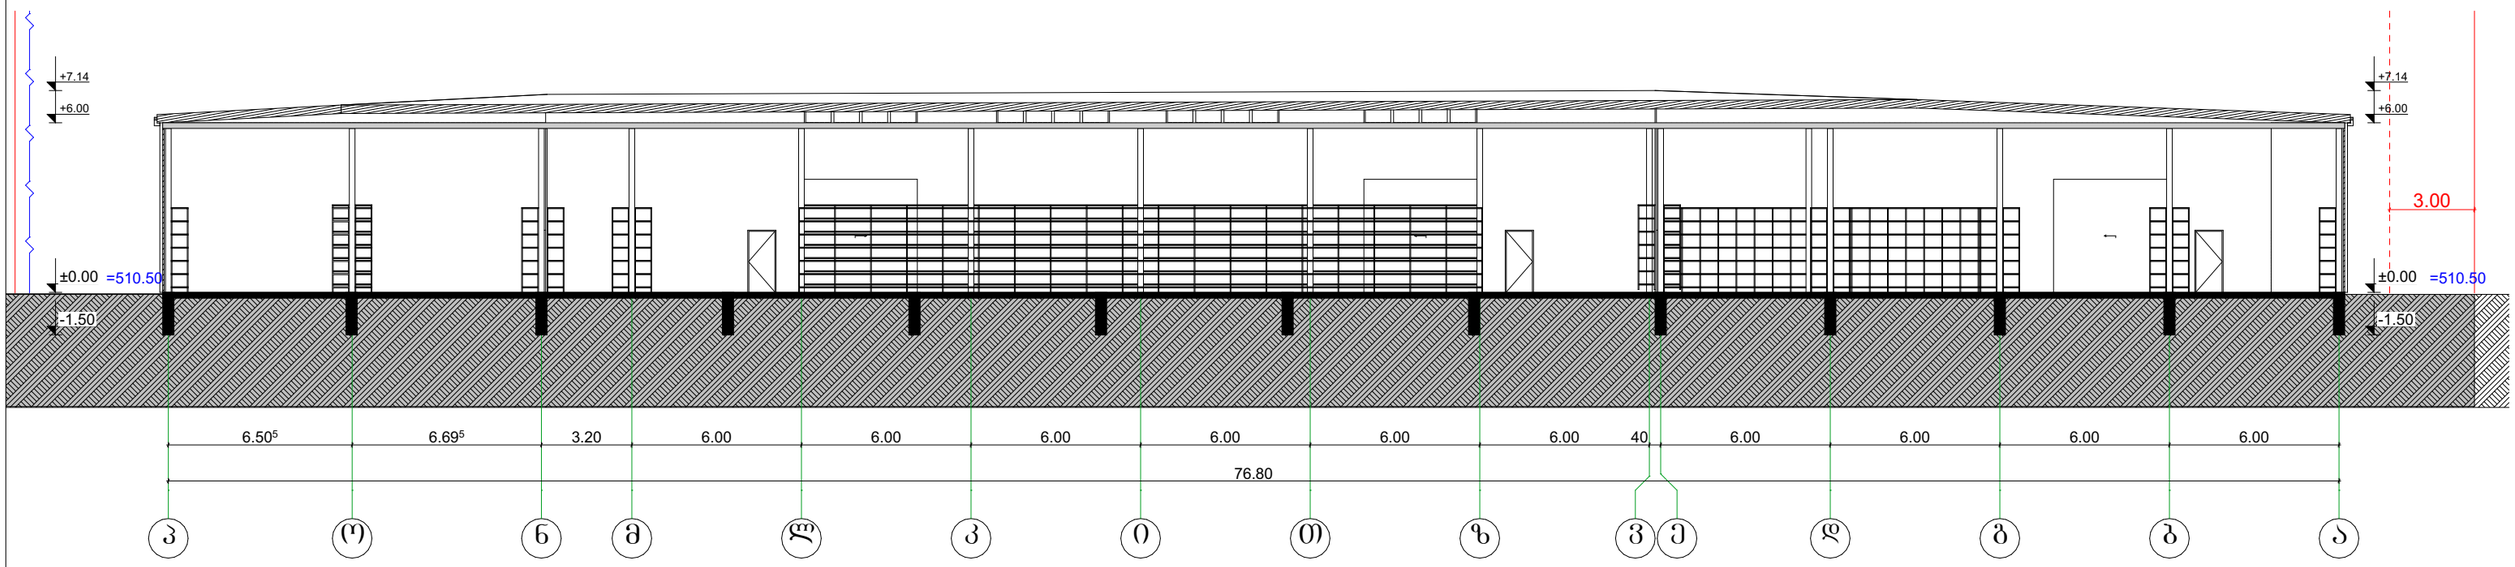

ს/კ 01.19.16.002.230		შ.პ.ს. "ბიემჯი გრუპ" L.T.D "BMG GROUP" ს/კ 406128239 შარტავას ქ. №14 598 66 70 70 557 98 08 99 groupbmg@yahoo.com	ტექნიკური დირექტორი	ზაზა ბასილაძე
ობიექტის მისამართი	ქალაქი თბილისი, თენგიზ ჩანტალაძის ჩიხი, №3		არქიტექტორი	ზაზა ბასილაძე
ნახაზის დასახელება	ჭრილი 1-1		დაინტერესებული პირი	შპს "ორხევი-96"
			მასშტაბი 1:100 თარიღი 2023წ.	ფურცელი A - 3

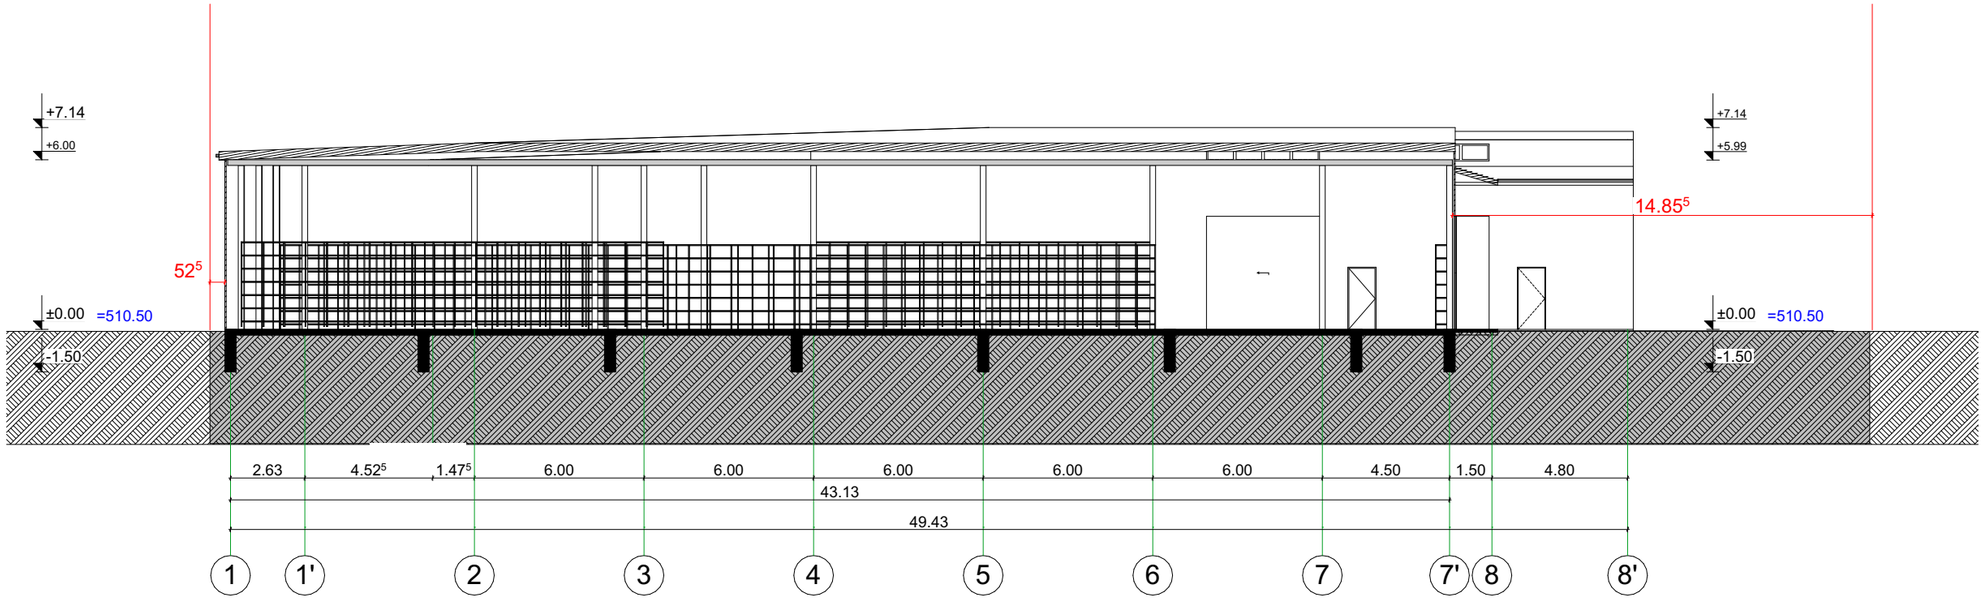

	ს/კ 01.19.16.002.230
ობიექტის მისამართი	ქალაქი თბილისი, თენგიზ ჩანტალაძის ჩიხი, №3
ნახაზის დასახელება	ჭრილი 2-2

შ.პ.ს. "ბიემჯი გრუპ"
L.T.D "BMG GROUP"
ს/კ 406128239
შარტავას ქ. №14
598 66 70 70
557 98 08 99
GEORGIA SURVEY TEAM
BMG
groupbmg@yahoo.com

ტექნიკური დირექტორი		ზაზა ბასილაძე	
არქიტექტორი		ზაზა ბასილაძე	
დაინტერესებული პირი		შპს "ორხევი-96"	
მასშტაბი	1:100	ფურცელი	A - 3
თარიღი	2023წ.		