
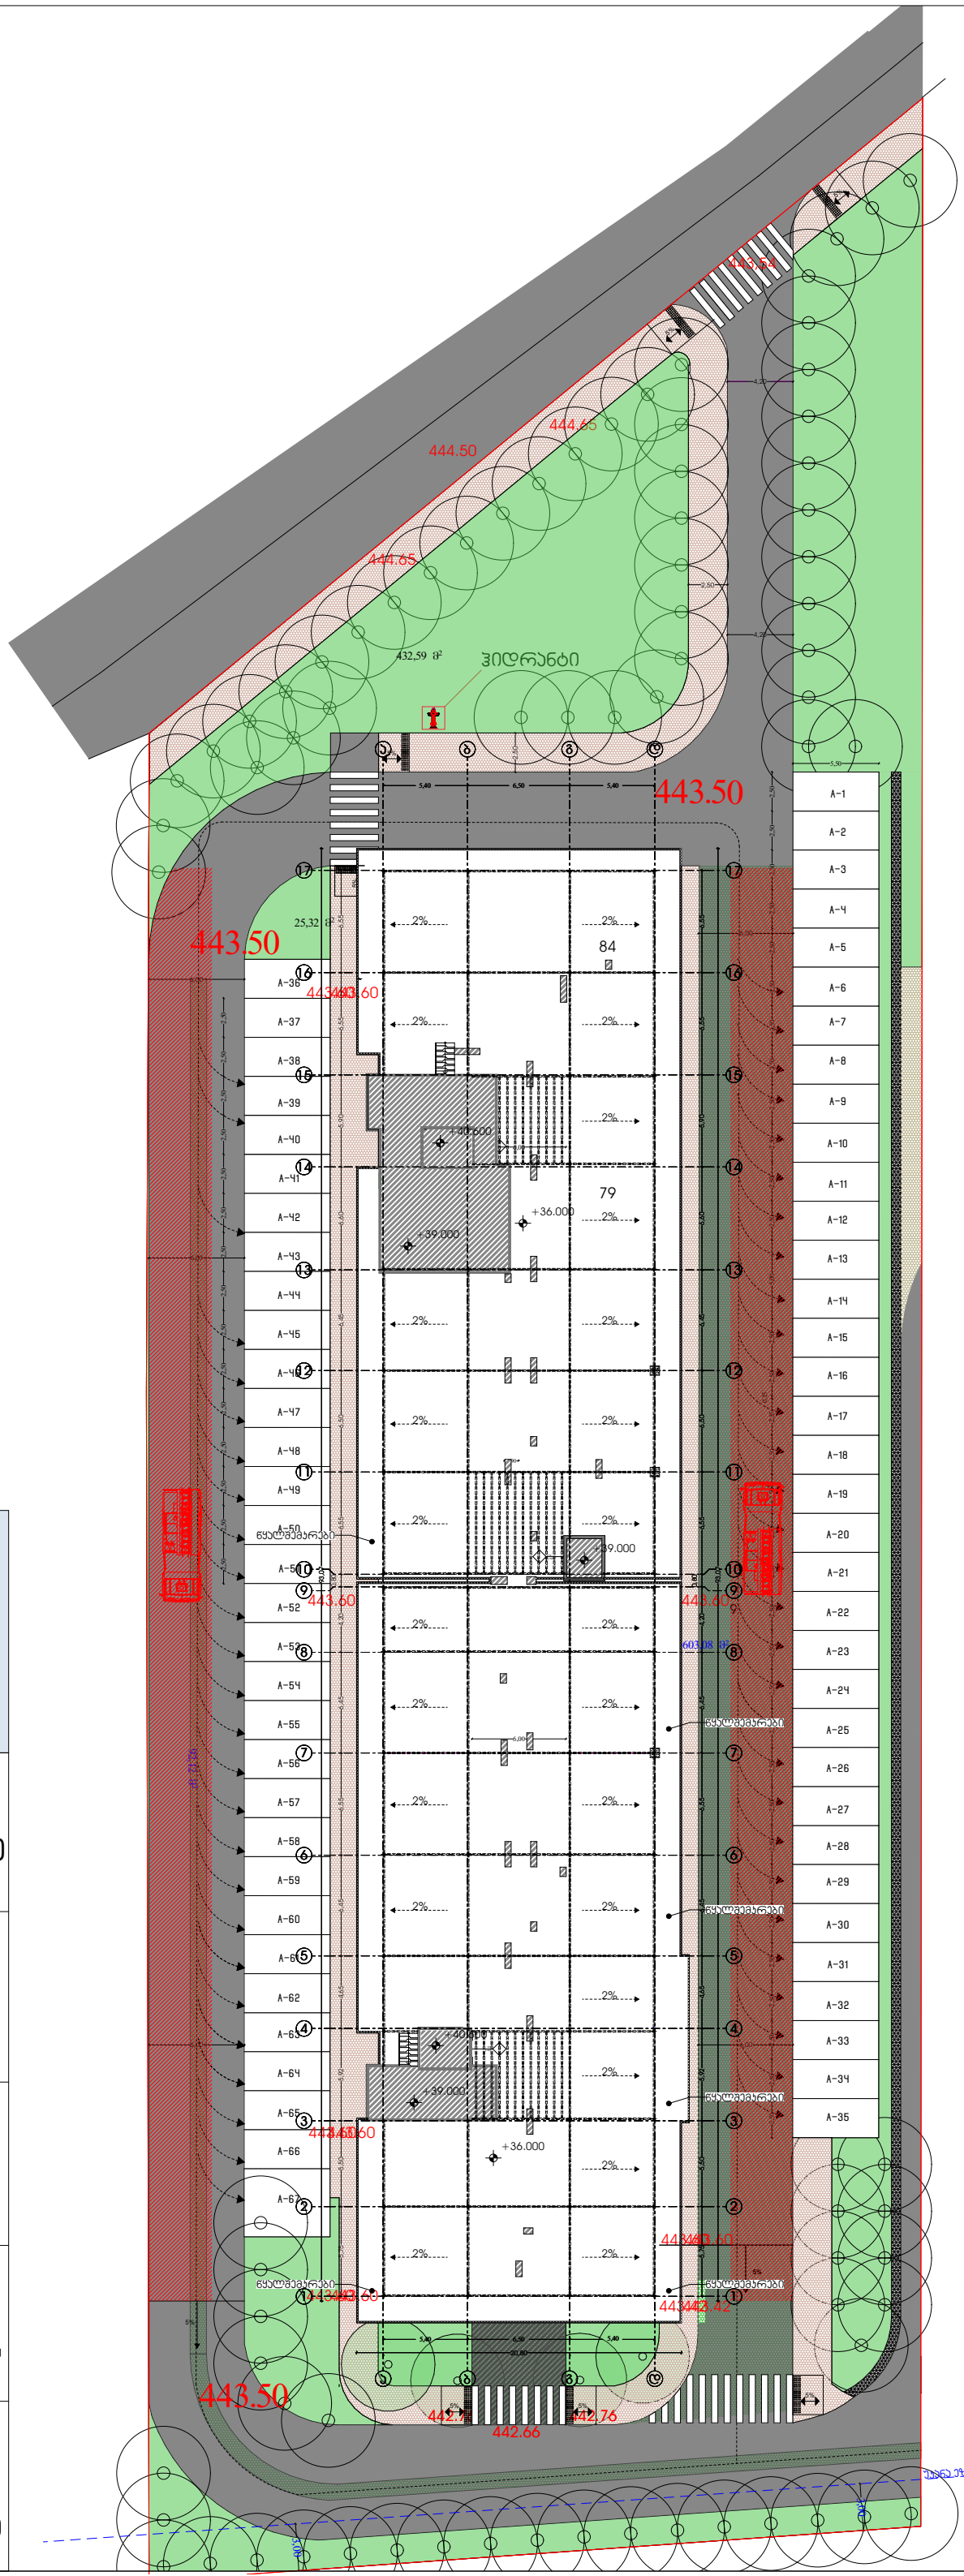


პირობითი აღნიშვნები

- საავდასტრო საზღვარი
- ბეტონი
- ბლოკი
- ბისარი
- ერთფრთიანი კარი
- ერთფრთიანი კარი ზღურბლით

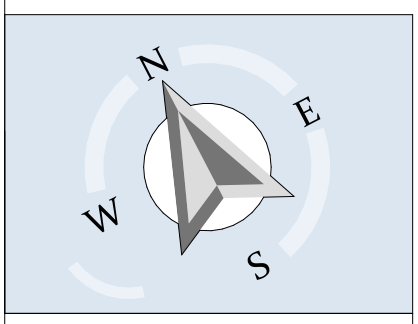

დირექტორი :

პირილე მორჩილაძე

არქიტექტორი:

პირილე მორჩილაძე
გიორგი შონია
გოჩა ნადირაშვილი
ანა წიკლაური

სახანძრო უსაფრთხოება:

საპროექტო ორგანიზაცია

შ.პ.ს "დიზაინ სტუდიო"

ს/კ 01.18.13.037.231

მრავალბინიანი საცხოვრებელი სახლი

მაშტაბი 1:250

არქიტექტურა

გენერალური გეგმა

ფურცელი