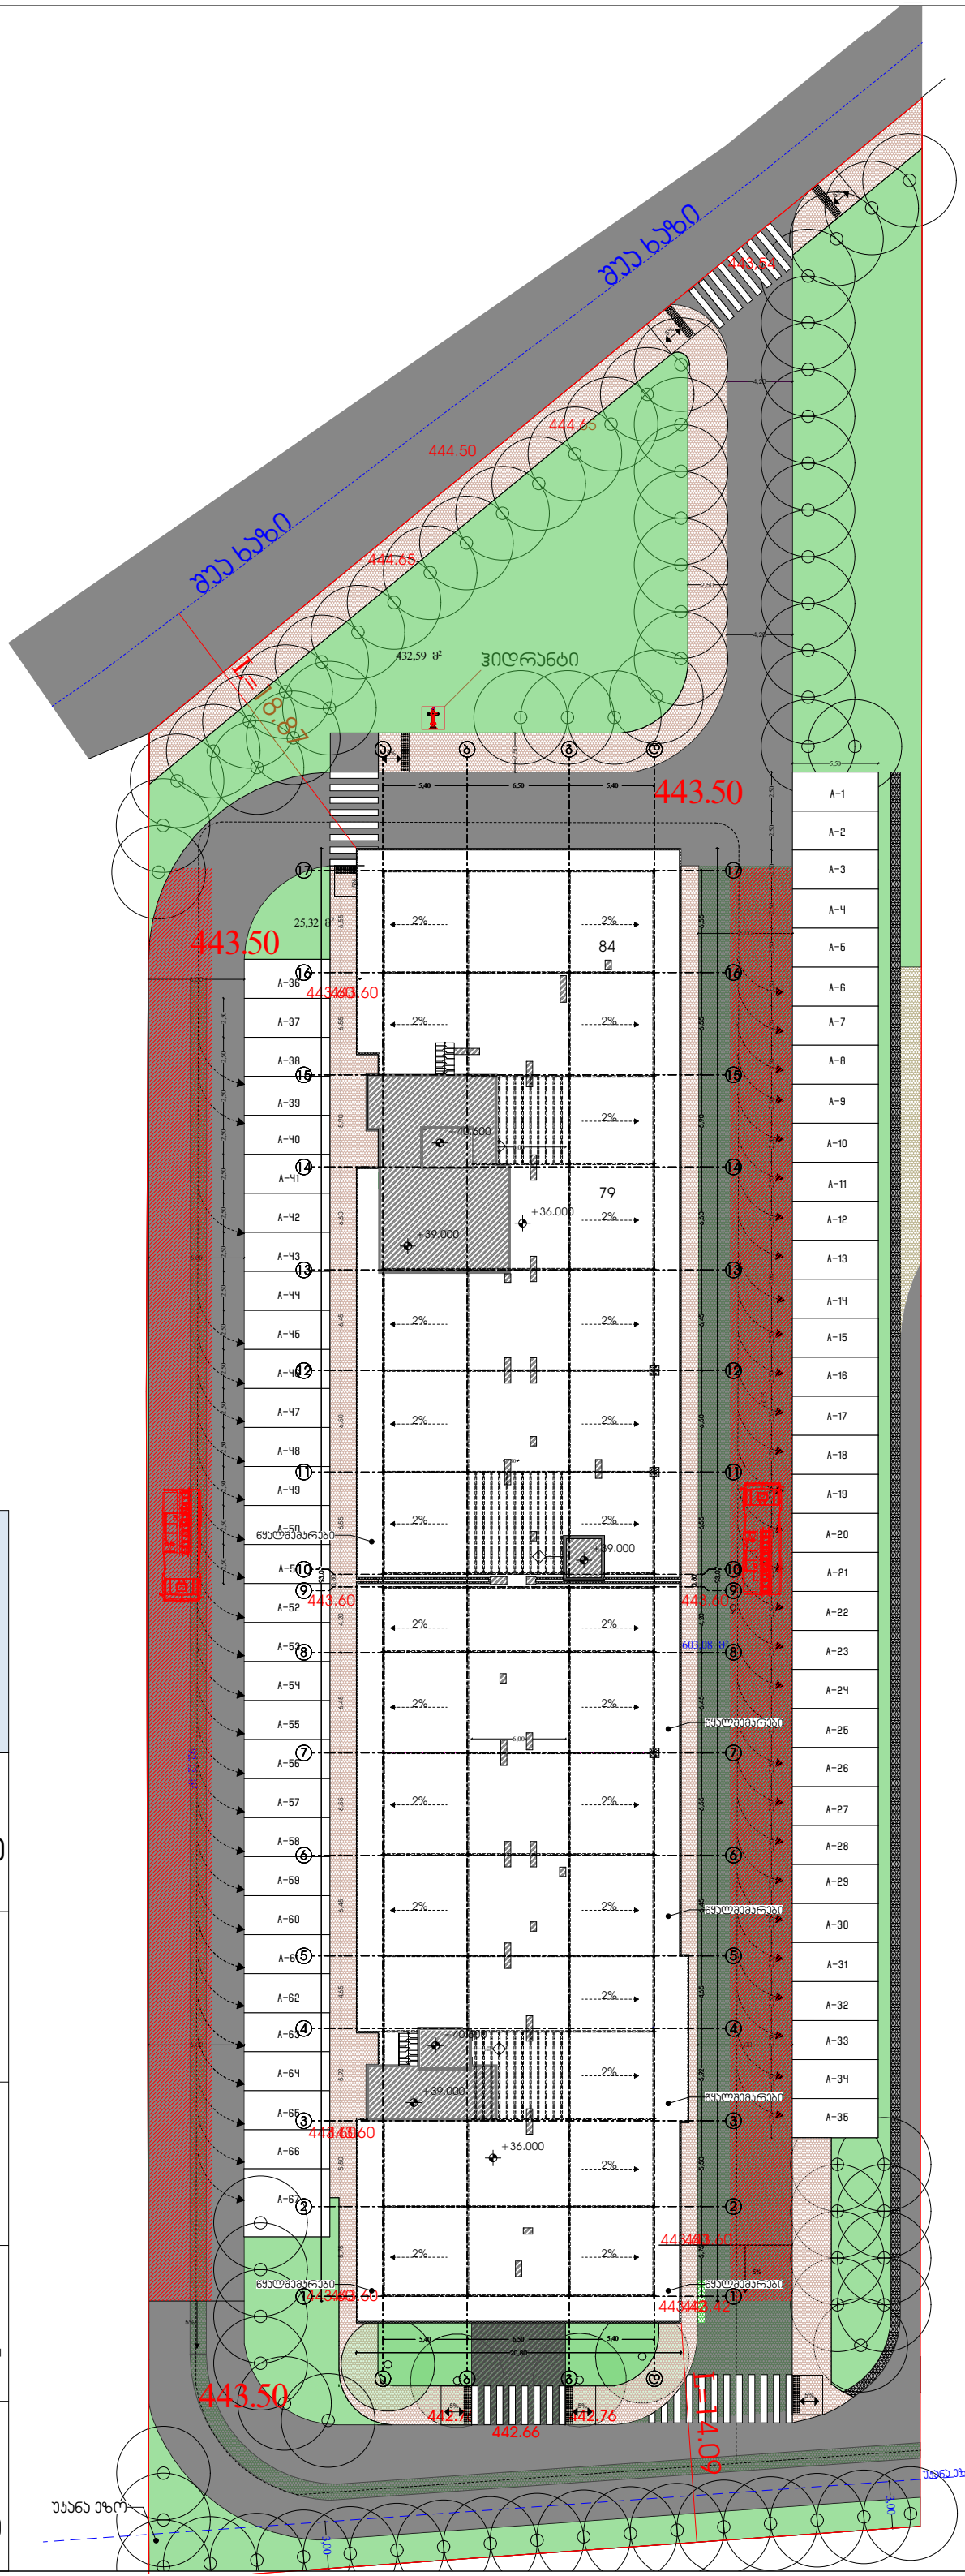


პირობითი აღნიშვნები

სიამღლის განსაზღვრ სქემა საზოგადოებრივი საზღვრის მხრიდან

H=L/Y

L=18.87

Y=0.3

H=18.87/0.30

H=62.9

სიამღლის განსაზღვრ სქემა უკანა ეზოს მხრიდან

H=L/Y

L=14.09

Y=0.3

H=14.09/0.30

H=46.96

დირექტორი :

პირილე მორჩილაძე

არქიტექტორი:

პირილე მორჩილაძე
გიორგი შონია
გოჩა ნადირაშვილი
ანა წიკლაური

სახანძრო უსაფრთხოება:

საპროექტო ორგანიზაცია

შ.პ.ს "დიზაინ სტუდიო"

ს/კ 01.18.13.037.231


მრავალბინიანი საცხოვრებელი სახლი


მაშტაბი 1:250

არქიტექტურა

გენერალური გეგმა

ფურცელი

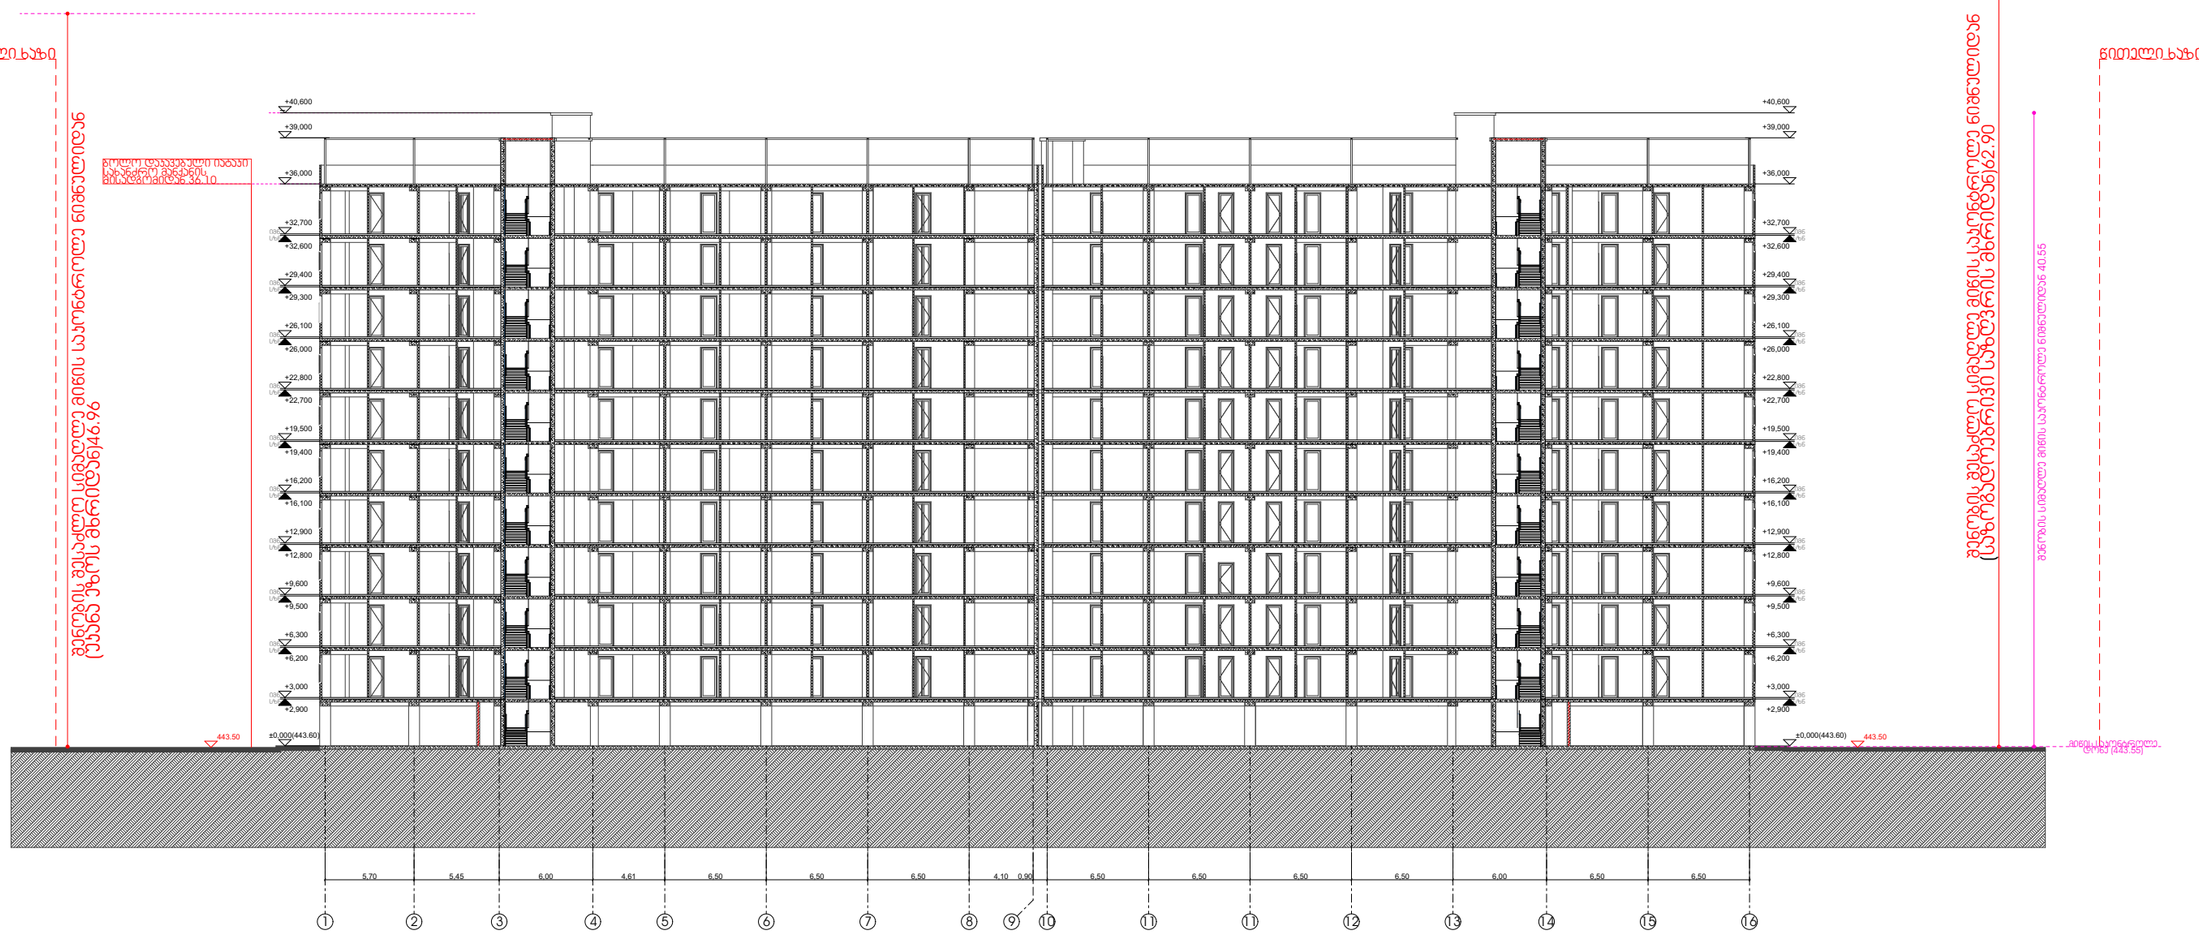

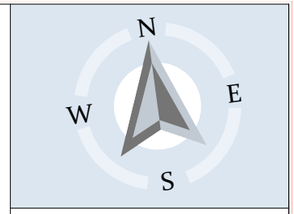

ჰირობითი აღნიშვნები

სიმაღლის განსაზღვრ სქემა საზოგადოებრივი საზღვრის მხრიდან

H=L/Y

L=18.87

Y=0.3

H=18.87/0.30

H=62.9

სიმაღლის განსაზღვრ სქემა უკანა ეზოს მხრიდან

H=L/Y

L=14.09

Y=0.3

H=14.09/0.30

H=46.96

დირექტორი : ჰირილე მორჩილაძე	არქიტექტორი: ჰირილე მორჩილაძე ანა წიკლაური გიორგი შონია გოჩა ნადირაშვილი			საპროექტო ორგანიზაცია შ.პ.ს "დიზაინ სტუდიო"	მრავალბინიანი საცხოვრებელი სახლი ს/კ 01.18.13.037.231	დამკვეთი:	ჭრილი 1-16 მაშტაბი 1:1000 ფურცელი №1 ას-100