ფასადი 1-12 ღერძებში
მ 1:250

საპროექტო ორგანიზაცია Company name	შპს "დიზაინი ჯგუფი" ს.ე 405368917
პროექტის დასახელება Job Title	მრავალბინიანი საცხოვრებელი სახლი
მისამართი: Address	ქ.თბილისი,ქრც საბურნუთნო N39 ს.ე 01.16.03.010.002
განმარტება: Explication:	
დამფუძნებლის ხელმოწერა	
880 / 2200	1-1 / 90

პროექტის სტადია Drawing Status		შეს. ნუმერაცია Date
ავტორსაავტორო პირობა		2024/02/21
შემსრულებლები performers		
მთავარი არქიტექტორი	ლუკა ჩაჩანაძე	
მთავარი არქიტექტორის მოად.	ლუკა ჩაჩანაძე	
ჯგ. ხელმძღვ.	ლუკა ჩაჩანაძე	

ნახაზის დასახელება Drawing title	ჭრილი 1-1	
ნახაზის N INDEX	ფურც. რაოდ. PAGES	ფურცლების ზომა
05.15		A3
მასშტაბი Drawing Scale	1:250	

2024 წ

ფასადი დ-ა ღერძებში
მ 1:150

სამშენებლო ორგანიზაცია
Company name

შპს "დვანური ჯგუფი"
ს.კ 405368917

პროექტის დასახელება
Job Title

მრავალბინიანი საცხოვრებელი სახლი

მისამართი:
Address

ქ.თბილისი,ქეჩა სამგორზანთარი N39
ს.კ 01.16.03.010.002

ექსპლიკაცია:
Explication:

არქიტექტორი
არქიტექტორის ასოც. ხელმძღვანელი
არქიტექტორის ასოც. ხელმძღვანელის თანაშემწე

880
2200
1-1
90

პროექტის სტადია
Drawing Status

თარიღი
Date

2024/02/21

შემსრულებლები
performers

თანამშრომელი	სახელი,გვარი	ხელმოწერა
მთავარი არქიტექტორი	ლელა ჩაჩავაძე	
არ. ასოცირი	ლელა ჩაჩავაძე	

ნახაზის დასახელება
Drawing title

ფასადი ა-დ/ფასადი ღერძებში 1:200

ინდექსი INDEX	ფურცელი PAGES	ფურცლების ჯამში
05.17		

მასშტაბი
Drawing Scale
1:150

A3

2024 წ

SBublisherVersion 0.0.100.100

მასშტაბი
Drawing Scale

1:250

05.16

2024/02/21

levation (1)

ქ.თბილისი,ქუჩა samurzayano N39

s.k 01.16.03.010.002

Job Title

Address

Explication:

Drawing Status Date

კ-1
2200

880

90

მონოლითი

ბლოკის
შემავსებელი

შახტა გაყვანილობებისათვის

გაძლიერებული ბეტონი 2
სთ-ზე მეტი
ხანძრმედეგობისთვის

ლითონი

მოპირკეთება

კარის
სპეციფიკაციის #
ხანძარმედეგობა

კარის
თავისუფალი
სიგანე

კარის
თავისუფალი
სიმაღლე

ერთფრთიანი კარი

ერთფრთიანი კარი ზღურბლით

ორფრთიანი კარი

ორფრთიანი კარი ზღურბლით

შპს "დევარტ ჯგუფი"
s.k 405368917

ლანა ჩაკვეტაძე

ლანა ჩაკვეტაძე

პროექტის დასახელება

მისამართი:

Company name

საპროექტო ორგანიზაცა

ექსპლიკაცია:

2024 w

A3

ფურცელის
ზომა

ნახაზის დასახელება

პროექტის სტატუსი

Drawing title

არქიტექტურული პროექტი

შეს. თარიღი

შემსრულებლები
performers

ინდექსი #
INDEX

ფურც. რაოდ.
PAGES

თანამდებობა სახელი.გვარი ხელმოწერა

მთავარი
არქიტექტორი

პრ. ავტორი

მრავალბინიანი საცხოვრებელი
სახლი

8

6.10 5.81 6.60 6.60 6.60 6.60 6.60 6.10 5.60 6.10 6.10

68.80

+17.200 +17.200

2.00

+19.300+534.100 +19.300+534.100

2.00

�0.000+514.800

+3.300

+6.600

+9.900

+13.200+528.000

+16.500+531.300

13.16

მაღალი ხარისხის ალუმინის ვიტრაჟი
ფარი მუქი სერი RGB 128:128:128

მაღალი ხარისხის ალუმინის ვიტრაჟი
ფარი მუქი სერი RGB 128:128:128

სამყოფი შეწეულია გამაშენიანების სიმაღლის
რეგულირების ხაზიდან 2.0 მ

სამყოფი შეწეულია გამაშენიანების სიმაღლის
რეგულირების ხაზიდან 2.0 მ

ფასადის ხაზი

ფასადის ხაზი

k5 k4

12

11 10 9 7 6 5 4 3 2 1

აგურის ცხაურა

აგურით მოპირკეთება

მეტალის მოაჯირი

ტრავერტინით მოპირკეთება

პარაპეტი
შეფუთულია
ალუკაბონდით

ბაზალტის ქვით მოპირკეთება

აგურის ცხაურა

აგურით მოპირკეთება

მეტალის მოაჯირი

ტრავერტინით მოპირკეთება

ალუკაბონდი

ჭრილი 1-

ფასადი 12-1 ღერძებში
m 1:250

SBublisherVersion 0.0.100.100

მასშტაბი
Drawing Scale

1:150

05.18

2024/02/21

levation

ქ.თბილისი,ქუჩა samurzayano N39

s.k 01.16.03.010.002

Job Title

Address

Explication:

Drawing Status Date

კ-1
2200

880

90

მონოლითი

ბლოკის
შემავსებელი

შახტა გაყვანილობებისათვის

გაძლიერებული ბეტონი 2
სთ-ზე მეტი
ხანძრმედეგობისთვის

ლითონი

მოპირკეთება

კარის
სპეციფიკაციის #
ხანძარმედეგობა

კარის
თავისუფალი
სიგანე

კარის
თავისუფალი
სიმაღლე

ერთფრთიანი კარი

ერთფრთიანი კარი ზღურბლით

ორფრთიანი კარი

ორფრთიანი კარი ზღურბლით

შპს "დევარტ ჯგუფი"
s.k 405368917

ლანა ჩაკვეტაძე

ლანა ჩაკვეტაძე

პროექტის დასახელება

მისამართი:

Company name

საპროექტო ორგანიზაცა

ექსპლიკაცია:

2024 w

A3

ფურცელის
ზომა

ნახაზის დასახელება

პროექტის სტატუსი

Drawing title

არქიტექტურული პროექტი

შეს. თარიღი

შემსრულებლები
performers

ინდექსი #
INDEX

ფურც. რაოდ.
PAGES

თანამდებობა სახელი.გვარი ხელმოწერა

მთავარი
არქიტექტორი

პრ. ავტორი

მრავალბინიანი საცხოვრებელი
სახლი

+14.100 +13.300

+14.385

+0.500

+6.700

+10.000

�0.000+514.800

+13.300

+0.500

+6.700

+10.000

�0.000+514.800

5.10 6.70 5.10

16.90

2.00

0.10

2.00

2.20

+19.300
სამყოფი შეწეულია გამაშენიანების სიმაღლის

რეგულირების ხაზიდან 2.0 მ

სამყოფი შეწეულია გამაშენიანების სიმაღლის

რეგულირების ხაზიდან 2.0 მ

ფასადის ხაზი

ფასადის ხაზი

f4

f3

f3

f3

f3

f3

f3

f3

f3

f3

f3

f4

f4 f4

f4 f4

k4

k4

f4 f4

f4 f4

a b g d

ფასადი ა-დ ღერძებში
m 1:150

ფასადი ა-დ და დ-ა ღერძებში
m 1:200

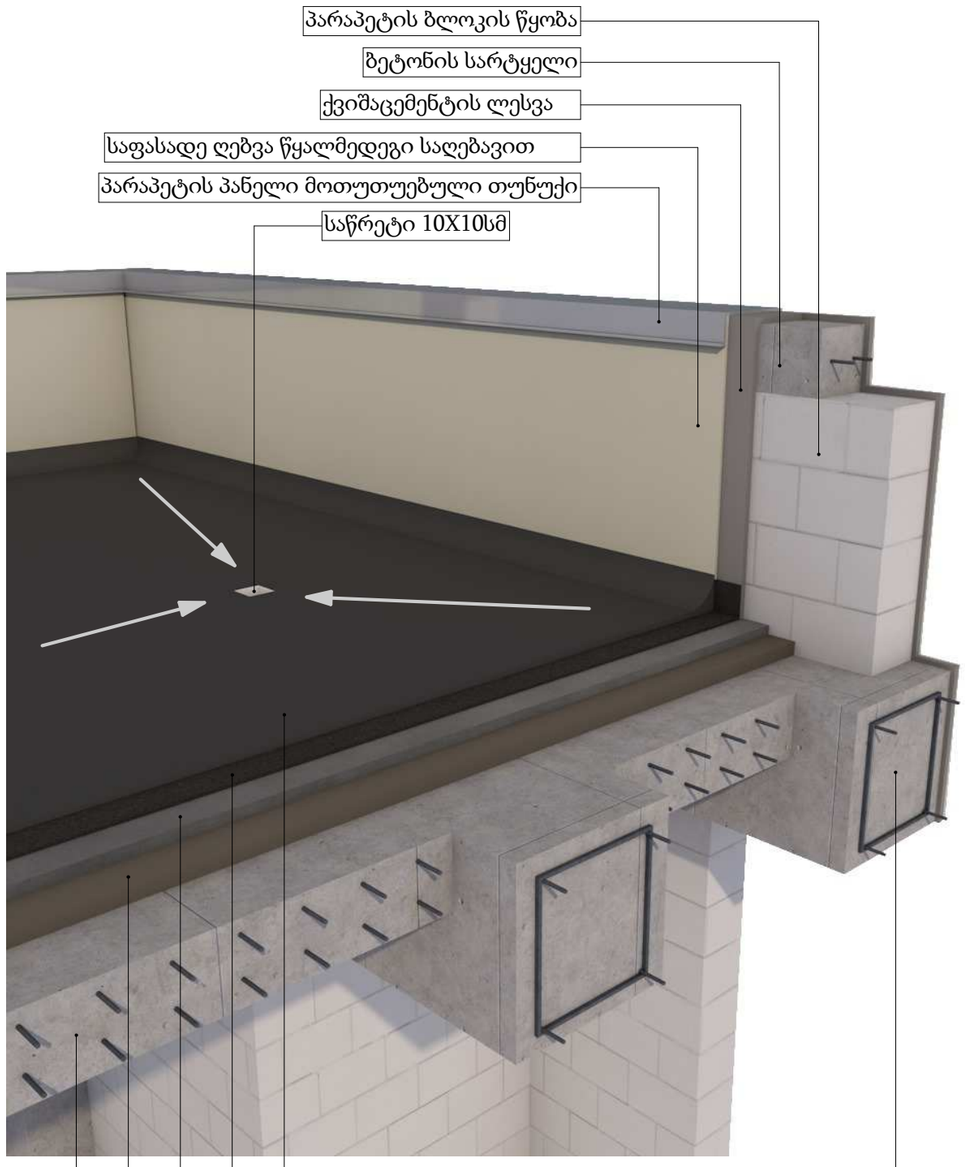

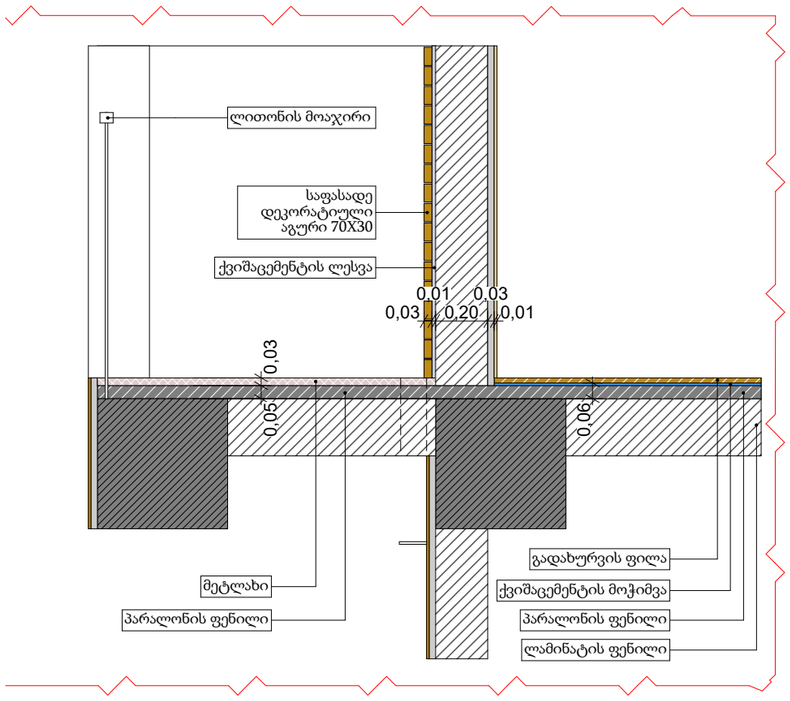

SBublisherVersion 0.0.100.100

მასშტაბი
Drawing Scale
1:112.23

05.20

2024/02/21

ფასადის დეტალები (4)

ქ.თბილისი,ქუჩა samurzayano N39
s.k 01.16.03.010.002

Job Title

Address

Explication:

Drawing Status Date

კ-1
2200

880
90

მონოლითი

ბლოკის
შემავსებელი

შახტა გაყვანილობებისათვის

გაძლიერებული ბეტონი 2
სთ-ზე მეტი
ხანძრმედეგობისთვის
ლითონი

მოპირკეთება

კარის
სპეციფიკაციის #
ხანძარმედეგობა

კარის
თავისუფალი
სიგანე

კარის
თავისუფალი
სიმაღლე

ერთფრთიანი კარი

ერთფრთიანი კარი ზღურბლით

ორფრთიანი კარი

ორფრთიანი კარი ზღურბლით

შპს "დევარტ ჯგუფი"
s.k 405368917

ლანა ჩაკვეტაძე

ლანა ჩაკვეტაძე

პროექტის დასახელება

მისამართი:

Company name

საპროექტო ორგანიზაცა

ექსპლიკაცია:

2024 w

A3

ფურცელის
ზომა

ნახაზის დასახელება

პროექტის სტატუსი

Drawing title

არქიტექტურული პროექტი

შეს. თარიღი

შემსრულებლები
performers

ინდექსი #
INDEX

ფურც. რაოდ.
PAGES

თანამდებობა სახელი.გვარი ხელმოწერა

მთავარი
არქიტექტორი

პრ. ავტორი

მრავალბინიანი საცხოვრებელი
სახლი

ვიზუალიზაცი 2

ბიტუმის საიზოლაციო ფენილი

ჰიდროსაიზოლაციო მემბრანა ქვიშაცემენტის მოჭიმვა 5სმ

საიზოლაციო ფენილი 5სმ

გადახურვის ფილა

რიგელი 50X50

საწრეტი 10X10სმ

პარაპეტის პანელი მოთუთუებული თუნუქი

პარაპეტის ბლოკის წყობა

საფასადე ღებვა წყალმედეგი საღებავით

ბეტონის სარტყელი

ქვიშაცემენტის ლესვა

ჭრილი 3-3
დეტალი D-1

0,05

0,06

0,03

0,03

0,01
0,20

0,03
0,01

ლამინატის ფენილი

პარალონის ფენილი

ქვიშაცემენტის მოჭიმვა

გადახურვის ფილა

ლითონის მოაჯირი

პარალონის ფენილი

მეტლახი

საფასადე
დეკორატიული
აგური 70X30

ქვიშაცემენტის ლესვა

ფასადის დეტალები

ფასადი ა-დ და დ-ა ღერძებში
m 1:200

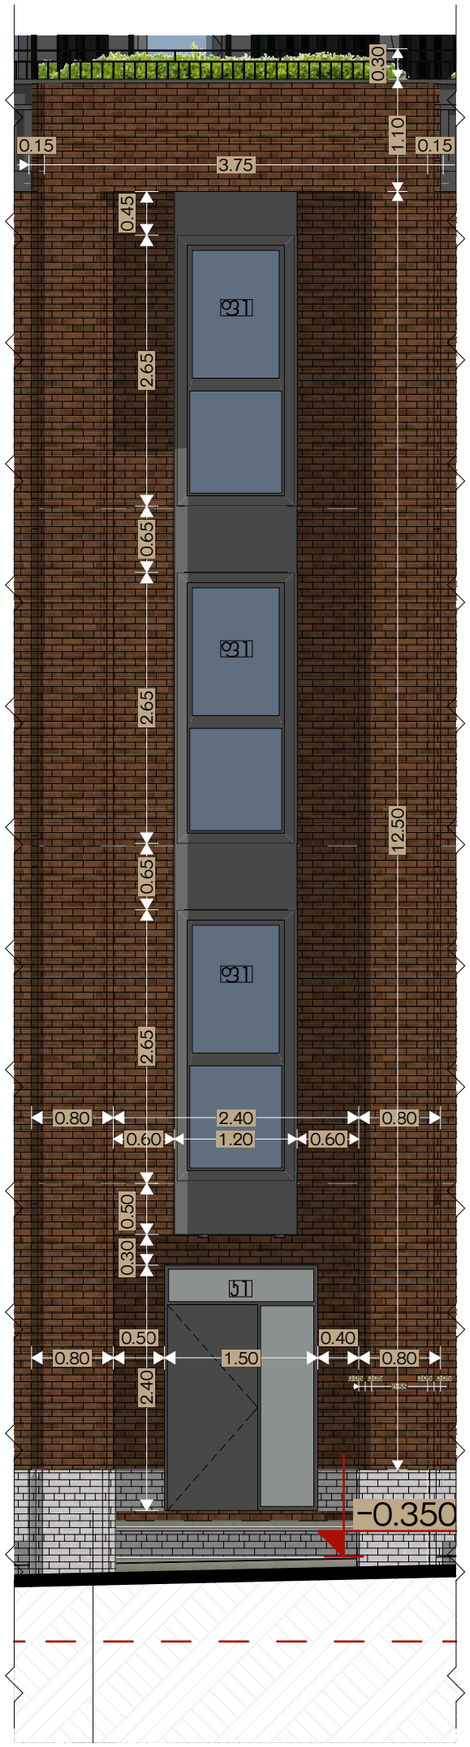

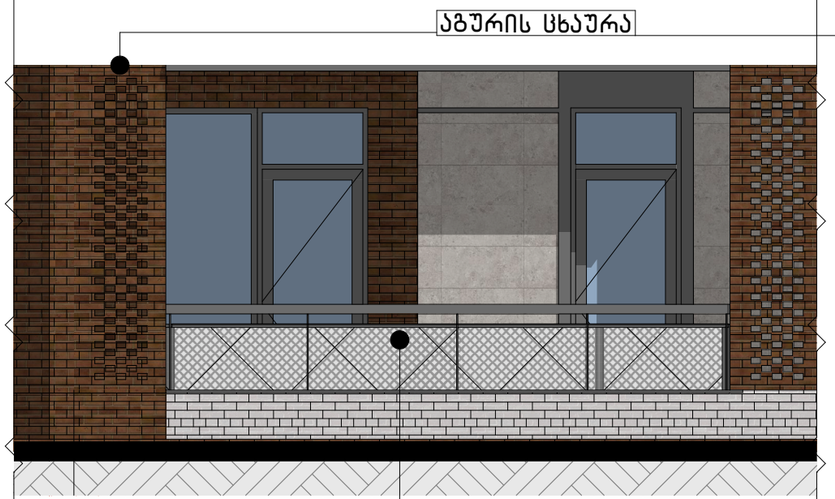

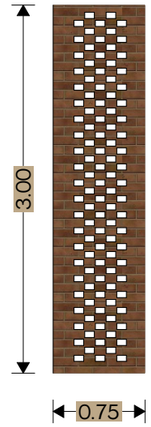

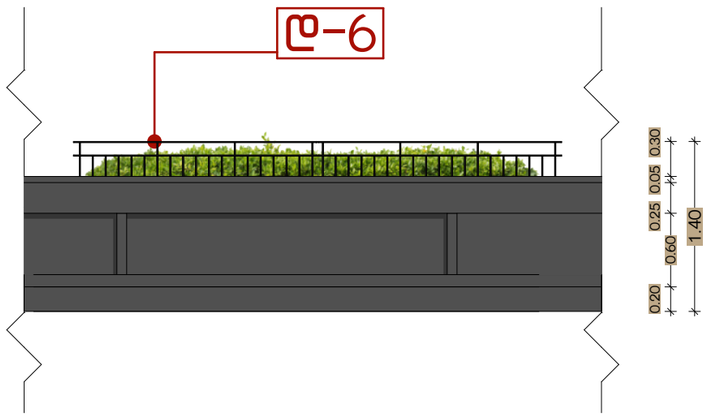

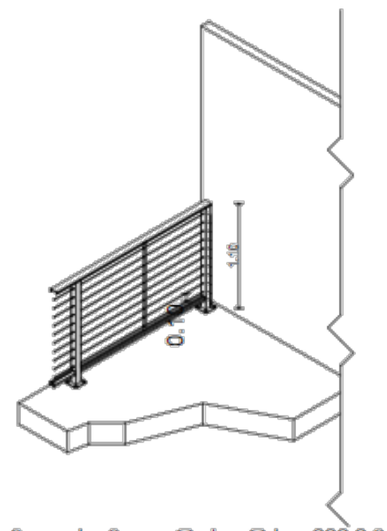

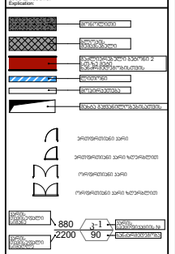

SBublisherVersion 0.0.100.100

მასშტაბი

Drawing Scale1

:50,

1

:60

05.21

2024

/02

/21

levation

(

2

), კარის სპეციფიკაცია

,

ფასადის დეტალები

(

2

)

ქ.თბილისი

,ქუჩა samurzayano

N39

s.k 01.16.03.010.002

Job Title

Address

Explication

:

Drawing Status Date კ-1

220

0

880

90

მონოლითი

ბლოკის
შემავსებელი

შახტა გაყვანილობების

ათვის

გაძლიერებული ბეტონი

2
sT

-ზე მეტი
ხანძრმედეგობისთვის

ლითონი

მოპირკეთება

კარის
სპეციფიკაციის

#

ხანძარმედეგობა

კარის
თავისუფალი
სიგანე

კარის
თავისუფალი
სიმაღლე

ერთფრთიანი კარი

ერთფრთიანი კარი ზღურბლით

ორფრთიანი კარი

ორფრთიანი კარი ზღურბლით

შპს

"დევარტ ჯგუფი

"

s.k 405368917

ლანა ჩაკვეტაძე

ლანა ჩაკვეტაძე

პროექტის დასახელება

მისამართი:

Company name

საპროექტო ორგანიზაცა

ექსპლიკაცია:

2024

w

A

3

ფურცელის
ზომა

ნახაზის დასახელება

პროექტის სტატუსი

Drawing title

არქიტექტურული პროექტი

შეს. თარიღი

შემსრულებლები
performers

ინდექსი

#
INDE

X

ფურც. რაოდ.
PAGES

თანამდებობა სახელი.გვარი ხელმოწერა

მთავარი
არქიტექტორი

პრ. ავტორი

მრავალბინიანი საცხოვრებელი

სახლი

0.75

3.00

k

1k

2

f

1

f

1

f

1

-0.350+514.450

0.80 2.40 0.80

0.05 0.05

0.55

0.05 0.05

12.50 1.10

0.30

0.15

3.75

0.15

0.60 1.20 0.60

0.80

0.50

1.50

0.40

0.80

2.40

0.30 0.50

2.65 0.65 2.65 0.65 2.65

0.45

0.20

0.60

0.25 0.05 0.30

1.40

d

-

6

აგურის ცხაურა

რკინის მოაჯირები

ფასადის დეტალები

ფასადი

a

-

d da

d

-

ა ღერძებში
m

1

:200

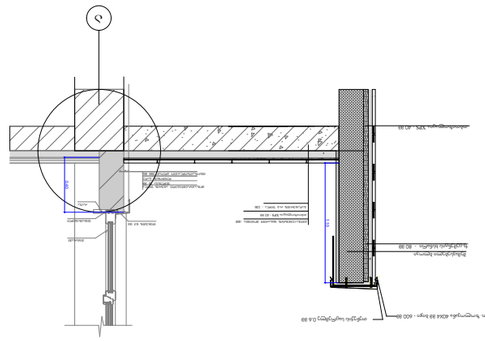

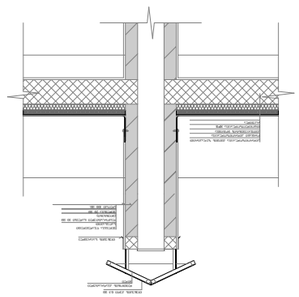

SBublisherVersion 0.0.100.100

მასშტაბი

Drawing Scale

1:50

05.22

2024/02/21

ფასადის დეტალები

ქ.თბილისი,ქუჩა samurzayano N39

s.k 01.16.03.010.002

Job Title

Address

Explication:

Drawing Status Date

კ-1
2200

880

90

მონოლითი

ბლოკის
შემავსებელი

შახტა გაყვანილობებისათვის

გაძლიერებული ბეტონი 2
სთ-ზე მეტი
ხანძრმედეგობისთვის

ლითონი

მოპირკეთება

კარის
სპეციფიკაციის #

ხანძარმედეგობა

კარის
თავისუფალი
სიგანე

კარის
თავისუფალი
სიმაღლე

ერთფრთიანი კარი

ერთფრთიანი კარი ზღურბლით

ორფრთიანი კარი

ორფრთიანი კარი ზღურბლით

შპს "დევარტ ჯგუფი"
s.k 405368917

ლანა ჩაკვეტაძე

ლანა ჩაკვეტაძე

პროექტის დასახელება

მისამართი:

Company name

საპროექტო ორგანიზაცა

ექსპლიკაცია:

2024 w

A3

ფურცელის
ზომა

ნახაზის დასახელება

პროექტის სტატუსი

Drawing title

არქიტექტურული პროექტი

შეს. თარიღი

შემსრულებლები
performers

ინდექსი #
INDEX

ფურც. რაოდ.
PAGES

თანამდებობა სახელი.გვარი ხელმოწერა

მთავარი
არქიტექტორი

პრ. ავტორი

მრავალბინიანი საცხოვრებელი

სახლი

თუნუქის საცრემლე

თუნუქის ქუდი 0.5 მმ

შელესვა 20 მმ

დეკორატიული ნალესი 10 მმ

(მიუნხენი)

შეღებვა წყალმედეგი
საღებავით

ბლოკი 100 მმ.

ლითონის კვადრატული
მილი

0.22 0.05

0.10

0.03 1.10

0.10

0.01 0.22

0.10

0.50 0.60
0.01 0.22 0.10 1.10

1.10

0.40

გადახურვის რკინა-ბეტონის ფილა

რიგელი 50X50

საიზოლაციო ფილა

მოჭიმვა ცემენტის ხსნარით

ტოლის გადახურვა

ქვიშაცემენტით ლესვა

დეკორატიული ლესვა მიუნხენი

საფასადე ღებვა წყალმედეგი საღებავით

ბედეგის იზობლოკი

საწრეტი

წყლის შემკრები მილი

პარაპეტის პანელი მოთუთუებული თუნუქი

ქვიშაცემენტით ან გაჯით ლესვა

ქვიშაცემენტით ლესვა

საფასადე ღებვა წყალმედეგი საღებავით

ლითონის მოაჯირი

გადახურვის რკინა-ბეტონის ფილა

რიგელი 40X50

მოჭიმვა ცემენტის ხსნარით

ქვიშაცემენტით ლესვა

დეკორატიული ლესვა მიუნხენი

საფასადე ღებვა წყალმედეგი საღებავით

ქვიშაცემენტით ან გაჯით ლესვა

გადახურვის რკინა-ბეტონის ფილა

მოჭიმვა ცემენტის ხსნარით

შემავსებელი ბლოკი

საფასადე სიბრტყისა და გადახურვის ფილის კვეთი

დეტალი #1

რკ.ფილა

თბოილოზოლაცია XPS

ორმაგი ჰიდროიზოლაცია

ჰიდროიზოლაცია ქვიშის ზედაპირით

ქვიშაცემენტის მოჭიმვა

ქვ.ცემენტის ხსნარი - 80 მმ

შემავსებელი ბლოკი

თბოიზოლაცია XPS - 40 მმ

თუნუქის საცრემლე 0.6 მმ ლით. ზოლოვანა 40X4 მმ ბიჯი - 600 მმ

ქვიშა-ცემენტის ხსნარით მოჭიმვა -100

გადახურვის რ-ბ ფილა - 220

a

თუნუქის 0.5 მმ
შემავსებელი

ვიტრაჟი

შელესვა 20 მმ
ლითონის ბადე
თბოზაიზოლაციო ბლოკი 200 მმ.

rafa

მოსაპირკეთებელი აგურის ფილა

დეტალი #2

დეტალი #3

თბოიზოლაცია XPS - 40 მმ

ფასადის დეტალები

ფასადი ა-დ და დ-ა ღერძებში
m 1:200

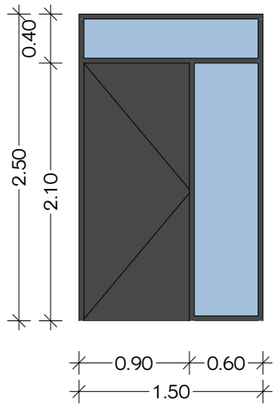

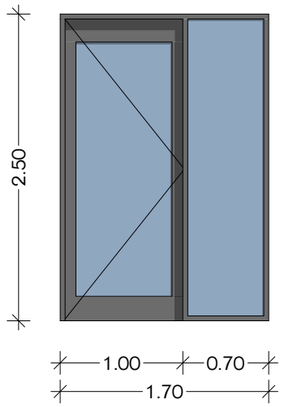

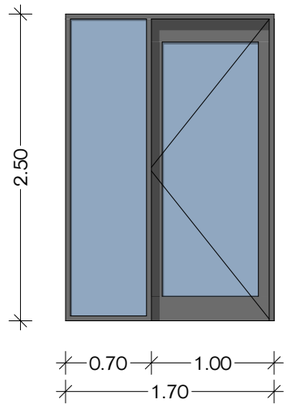

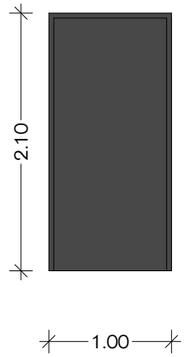

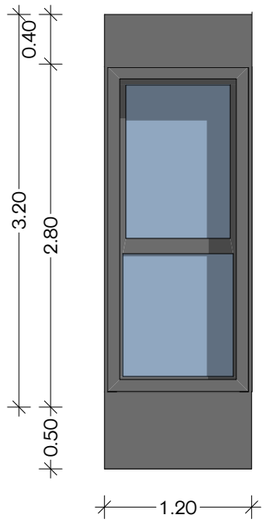

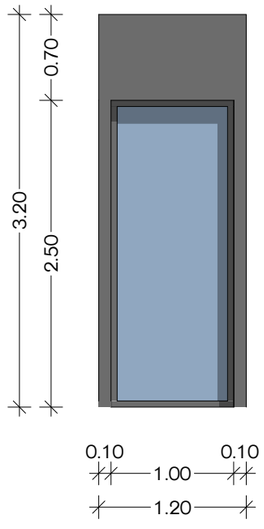

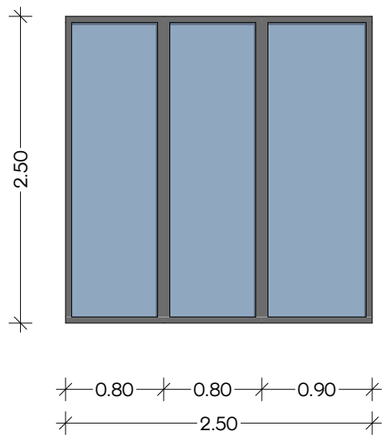

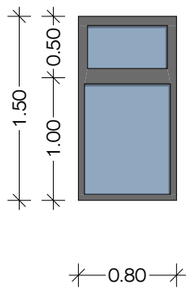

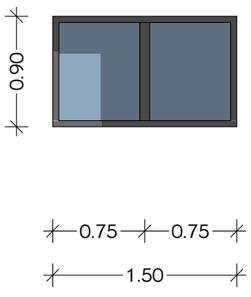

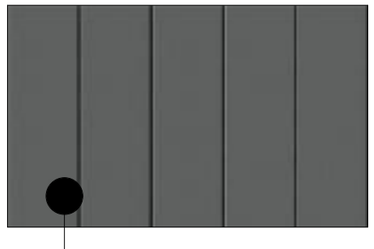

SBublisherVersion 0.0.100.100

მასშტაბი
Drawing Scale
1:50

05.23

2024/02/21

ფასადის დეტალები (1)

ქ.თბილისი,ქუჩა samurzayano N39

s.k 01.16.03.010.002

Job Title

Address

Explication:

Drawing Status Date

კ-1
2200

880

90

მონოლითი

ბლოკის
შემავსებელი

შახტა გაყვანილობებისათვის

გაძლიერებული ბეტონი 2
სთ-ზე მეტი
ხანძრმედეგობისთვის

ლითონი

მოპირკეთება

კარის
სპეციფიკაციის #
ხანძარმედეგობა

კარის
თავისუფალი
სიგანე

კარის
თავისუფალი
სიმაღლე

ერთფრთიანი კარი

ერთფრთიანი კარი ზღურბლით

ორფრთიანი კარი

ორფრთიანი კარი ზღურბლით

შპს "დევარტ ჯგუფი"
s.k 405368917

ლანა ჩაკვეტაძე

ლანა ჩაკვეტაძე

პროექტის დასახელება

მისამართი:

Company name

საპროექტო ორგანიზაცა

ექსპლიკაცია:

2024 w

A3

ფურცელის
ზომა

ნახაზის დასახელება

პროექტის სტატუსი

Drawing title

არქიტექტურული პროექტი

შეს. თარიღი

შემსრულებლები
performers

ინდექსი #
INDEX

ფურც. რაოდ.
PAGES

თანამდებობა სახელი.გვარი ხელმოწერა

მთავარი
არქიტექტორი

პრ. ავტორი

მრავალბინიანი საცხოვრებელი
სახლი

0.90 0.60

1.50

2.10

0.40 2.50

2.50

2.50

1.00 0.70

1.70

0.70 1.00

1.70

1.20

3.20

0.10

1.00

0.10

1.20

2.50 0.70

3.20

0.50 2.80

0.40

2.50

0.80 0.80 0.90

2.50

0.80

1.00 0.50

1.50

0.90

0.75 0.75

1.50

1.00

2.10

აგურით
მოპირკეთება

alukobondiT
მოპირკეთება

ტრავერტინით
მოპირკეთება

k1 - 2c k2 - 55c k3 - 55c

f1 - 6c f2 - 65c f3 - 20c f4 - 14c f5 - 10c

k4 - 8c

კარ-ფანჯრის სპეციფიკაცია

ფასადი ა-დ და დ-ა ღერძებში
m 1:200