
ჭრილი 1-1 სახლი N1

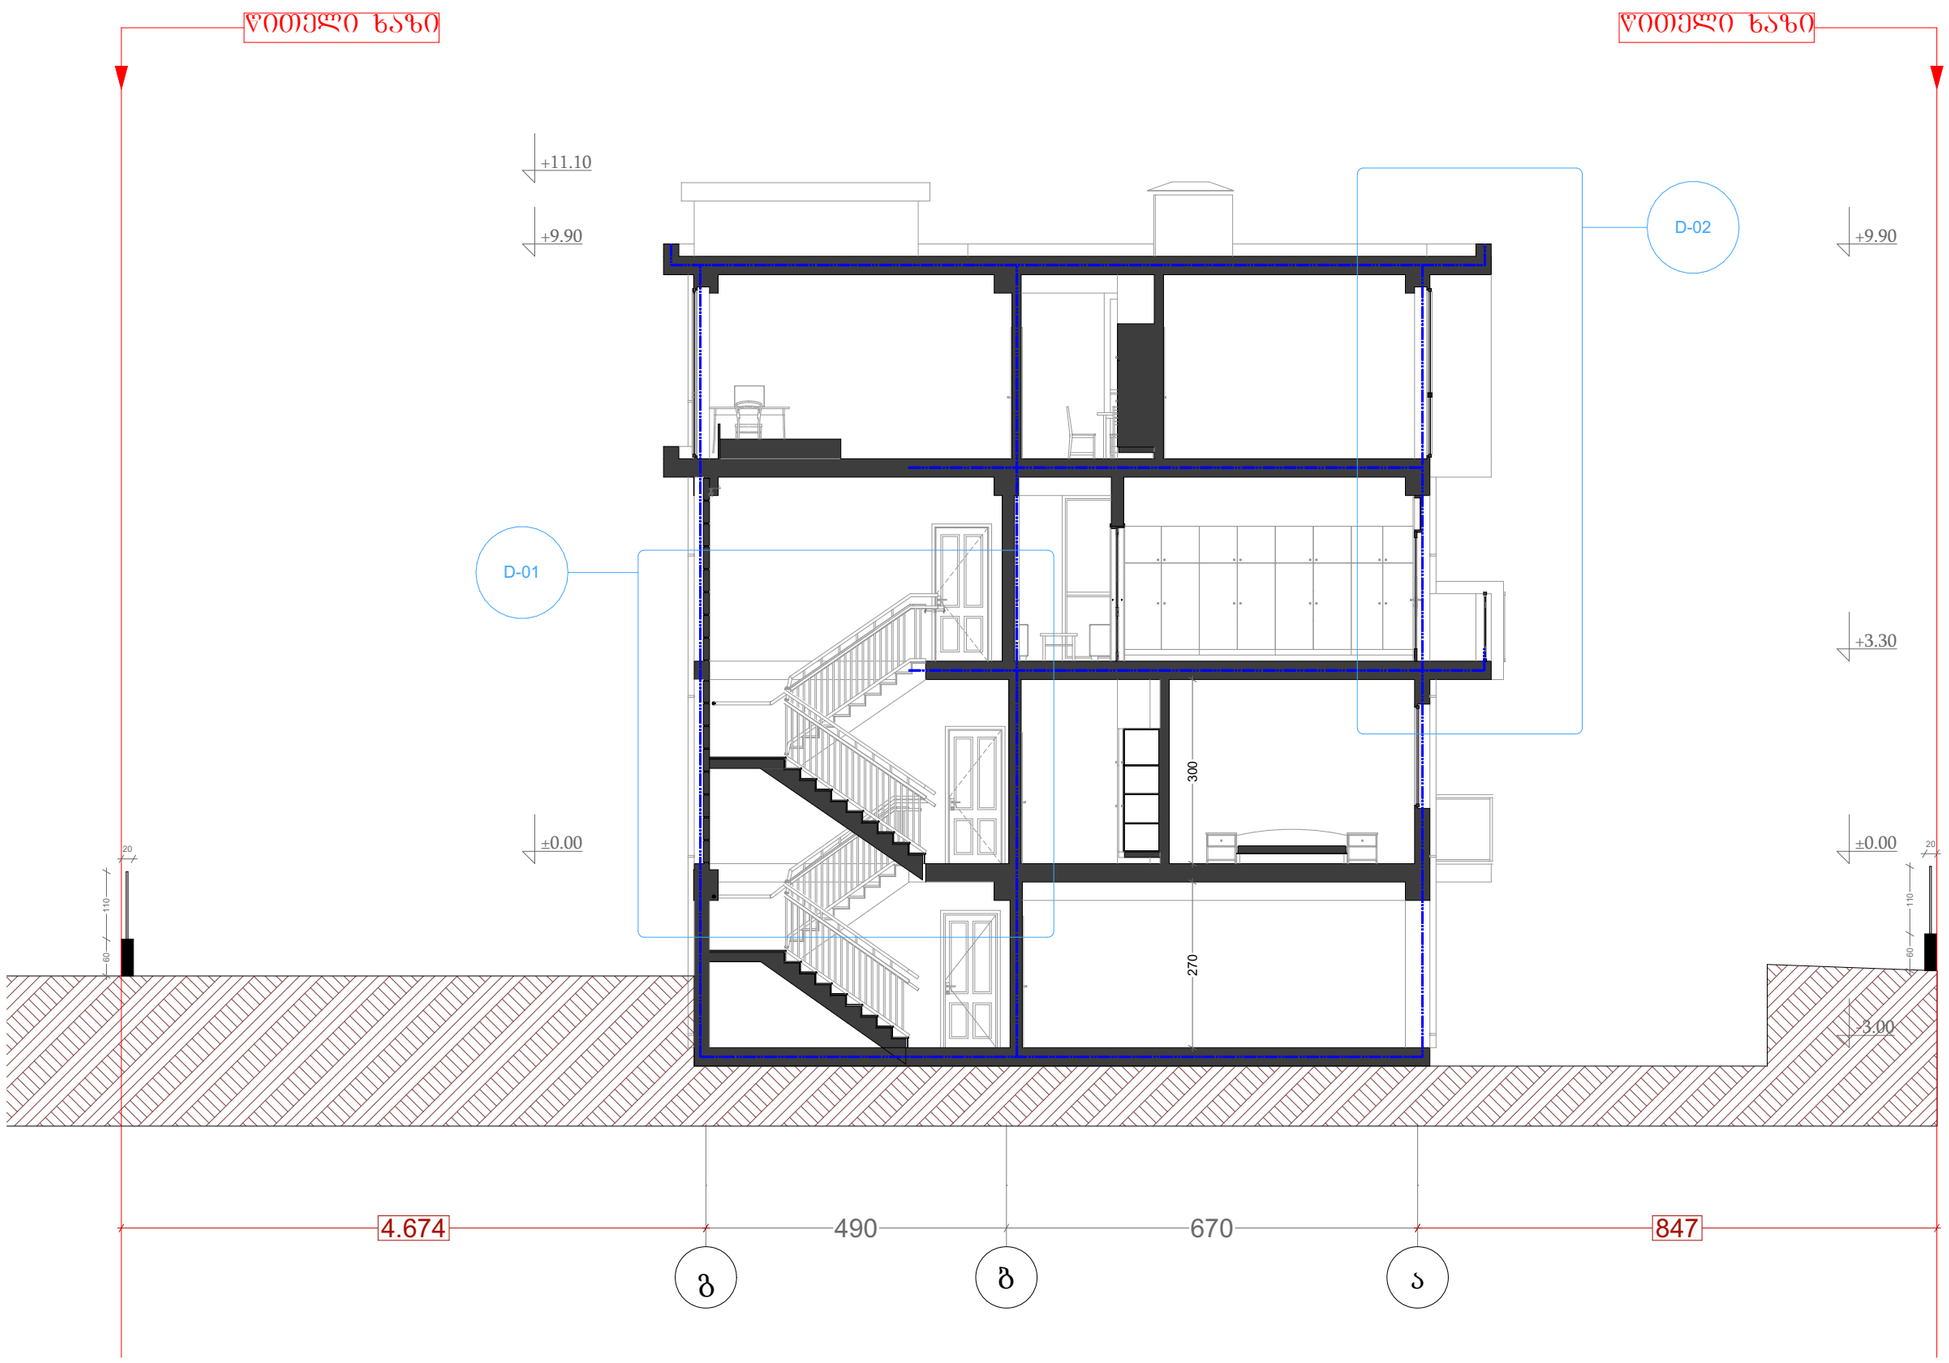

დამგეგმარებელი
DESIGNER IDENTIFICATION BLOCK

ინდ. მეწარმე თენგიზ ესიავა პ/ნ 02001003670


T: +995 579 98 59 95

პროექტის დასახელება / PROJECT NAME	არქიტექტორი თენგიზ ესიავა	კონსტრუქტორი თენგიზ ესიავა
ორბინიანი საცხოვრებელი სახლი		

დამკვეთი / CLIENT	პროექტის მისამართი / PROJECT ADDRESS	ეტაპი / STAGE	ნახაზის სათაური / TITLE
	ჭალაჭი თბილისი , კრწანისი	არქიტექტურული პროექტი	

ფორმატი / PAPER SIZE	მასშტაბი / SCALE	ფურცლის / SHEET NO #
A-3	1:	

ჭრილი 2-2 სახლი N1

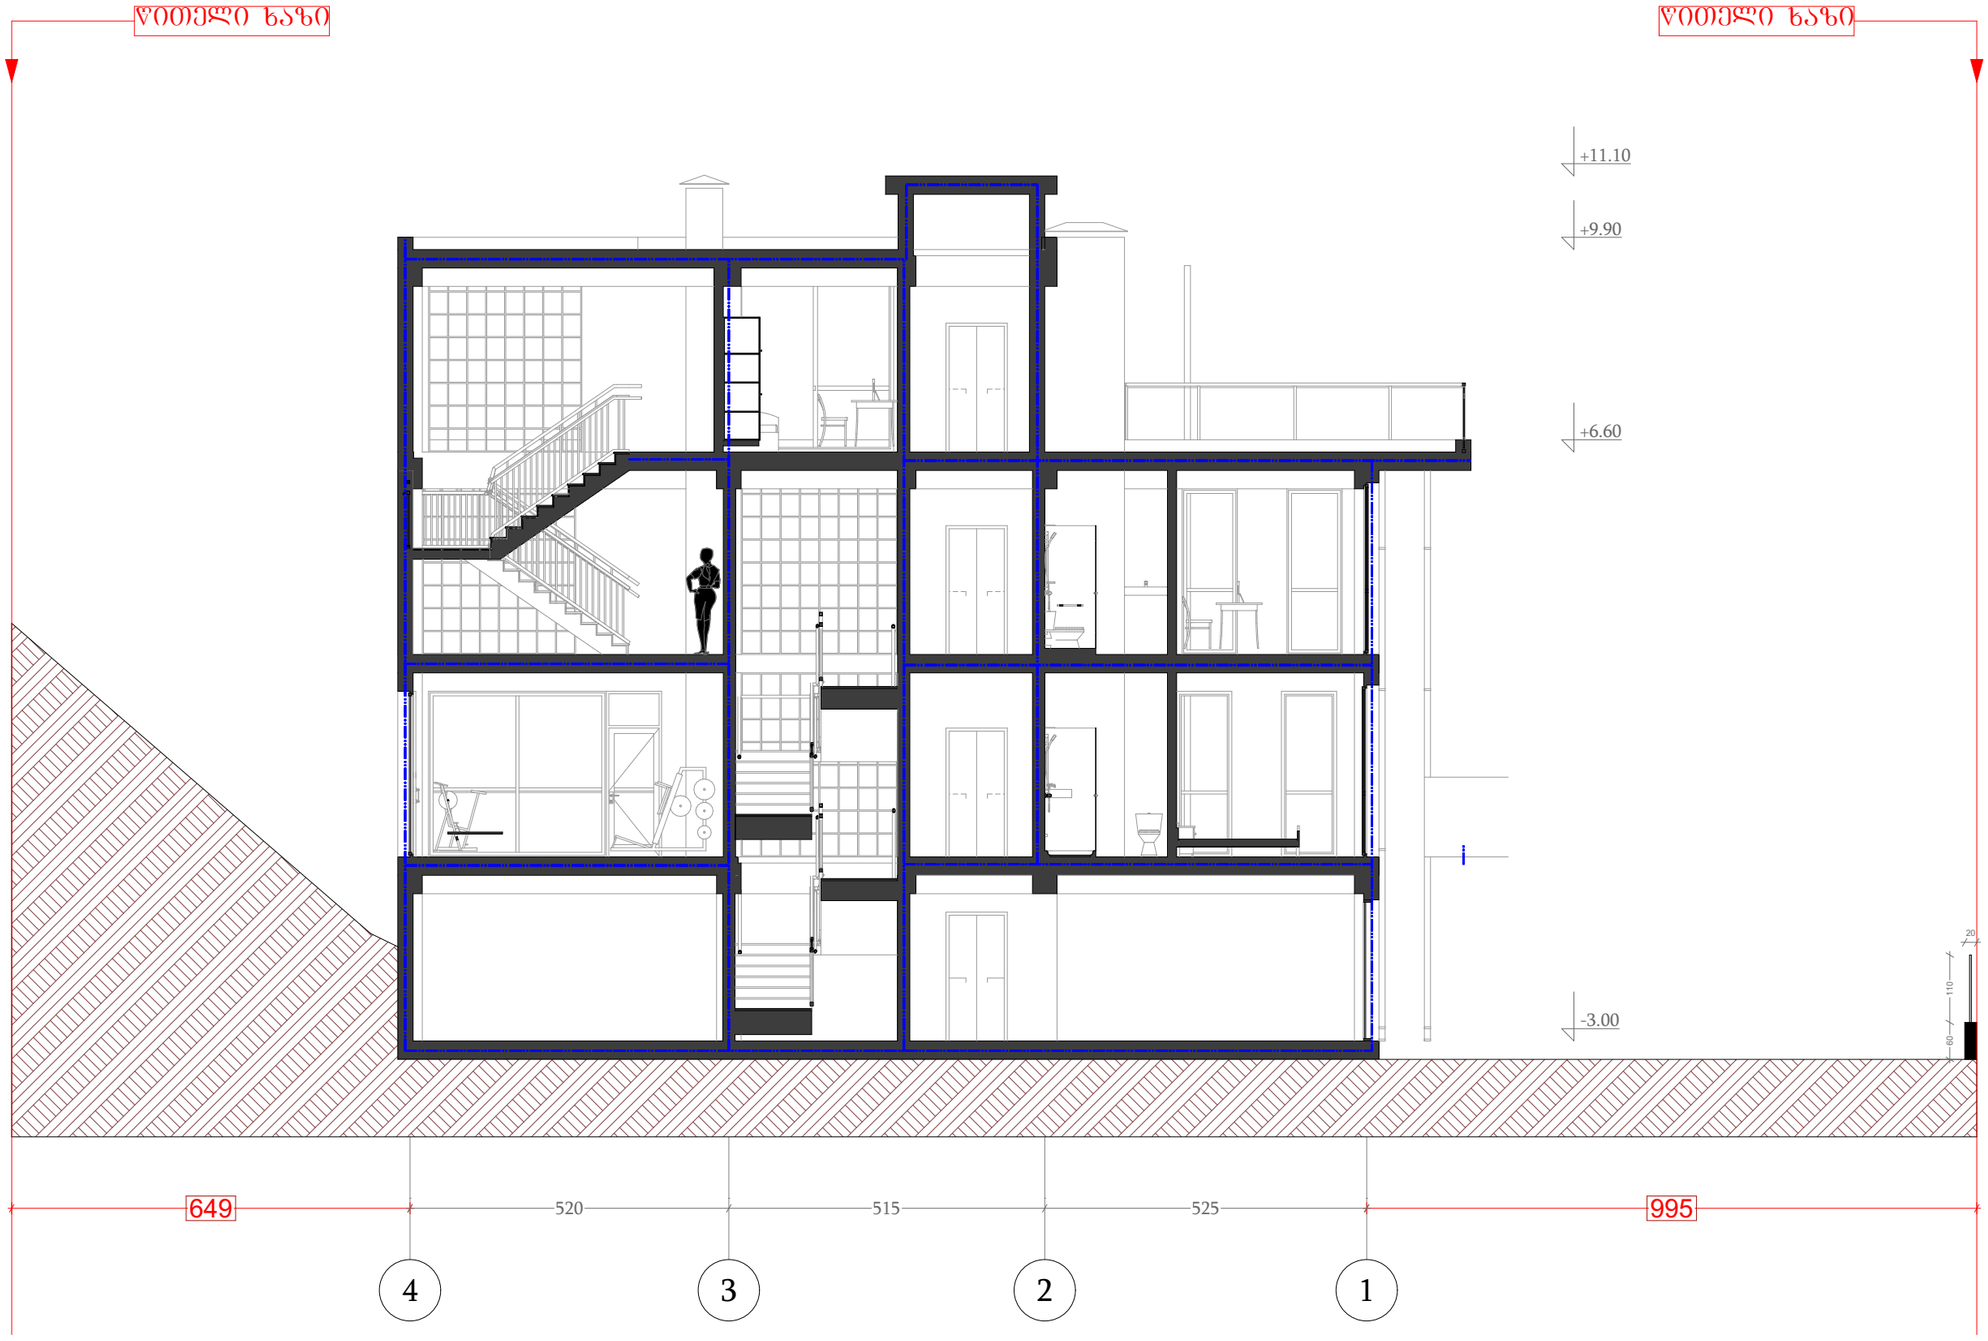


დამგეგმარებელი
DESIGNER IDENTIFICATION BLOCK

ინდ. მეწარმე თენგიზ ესიავა პ/ნ 02001003670

T: +995 579 98 59 95

პროექტის დასახელება / PROJECT NAME	არქიტექტორი თენგიზ ესიავა	კონსტრუქტორი თენგიზ ესიავა	დამკვეთი / CLIENT	პროექტის მისამართი / PROJECT ADDRESS	ეტაპი / STAGE	ნახაზის სათაური / TITLE	ფორმატი / PAPER SIZE	მასშტაბი / SCALE	ფურცლის / SHEET NO #
ორბინიანი საცხოვრებელი სახლი				ჭალაკი თბილისი , კრწანისი	არქიტექტურული პროექტი		A-3	1:	

ჭრილი 3-3 სახლი N2

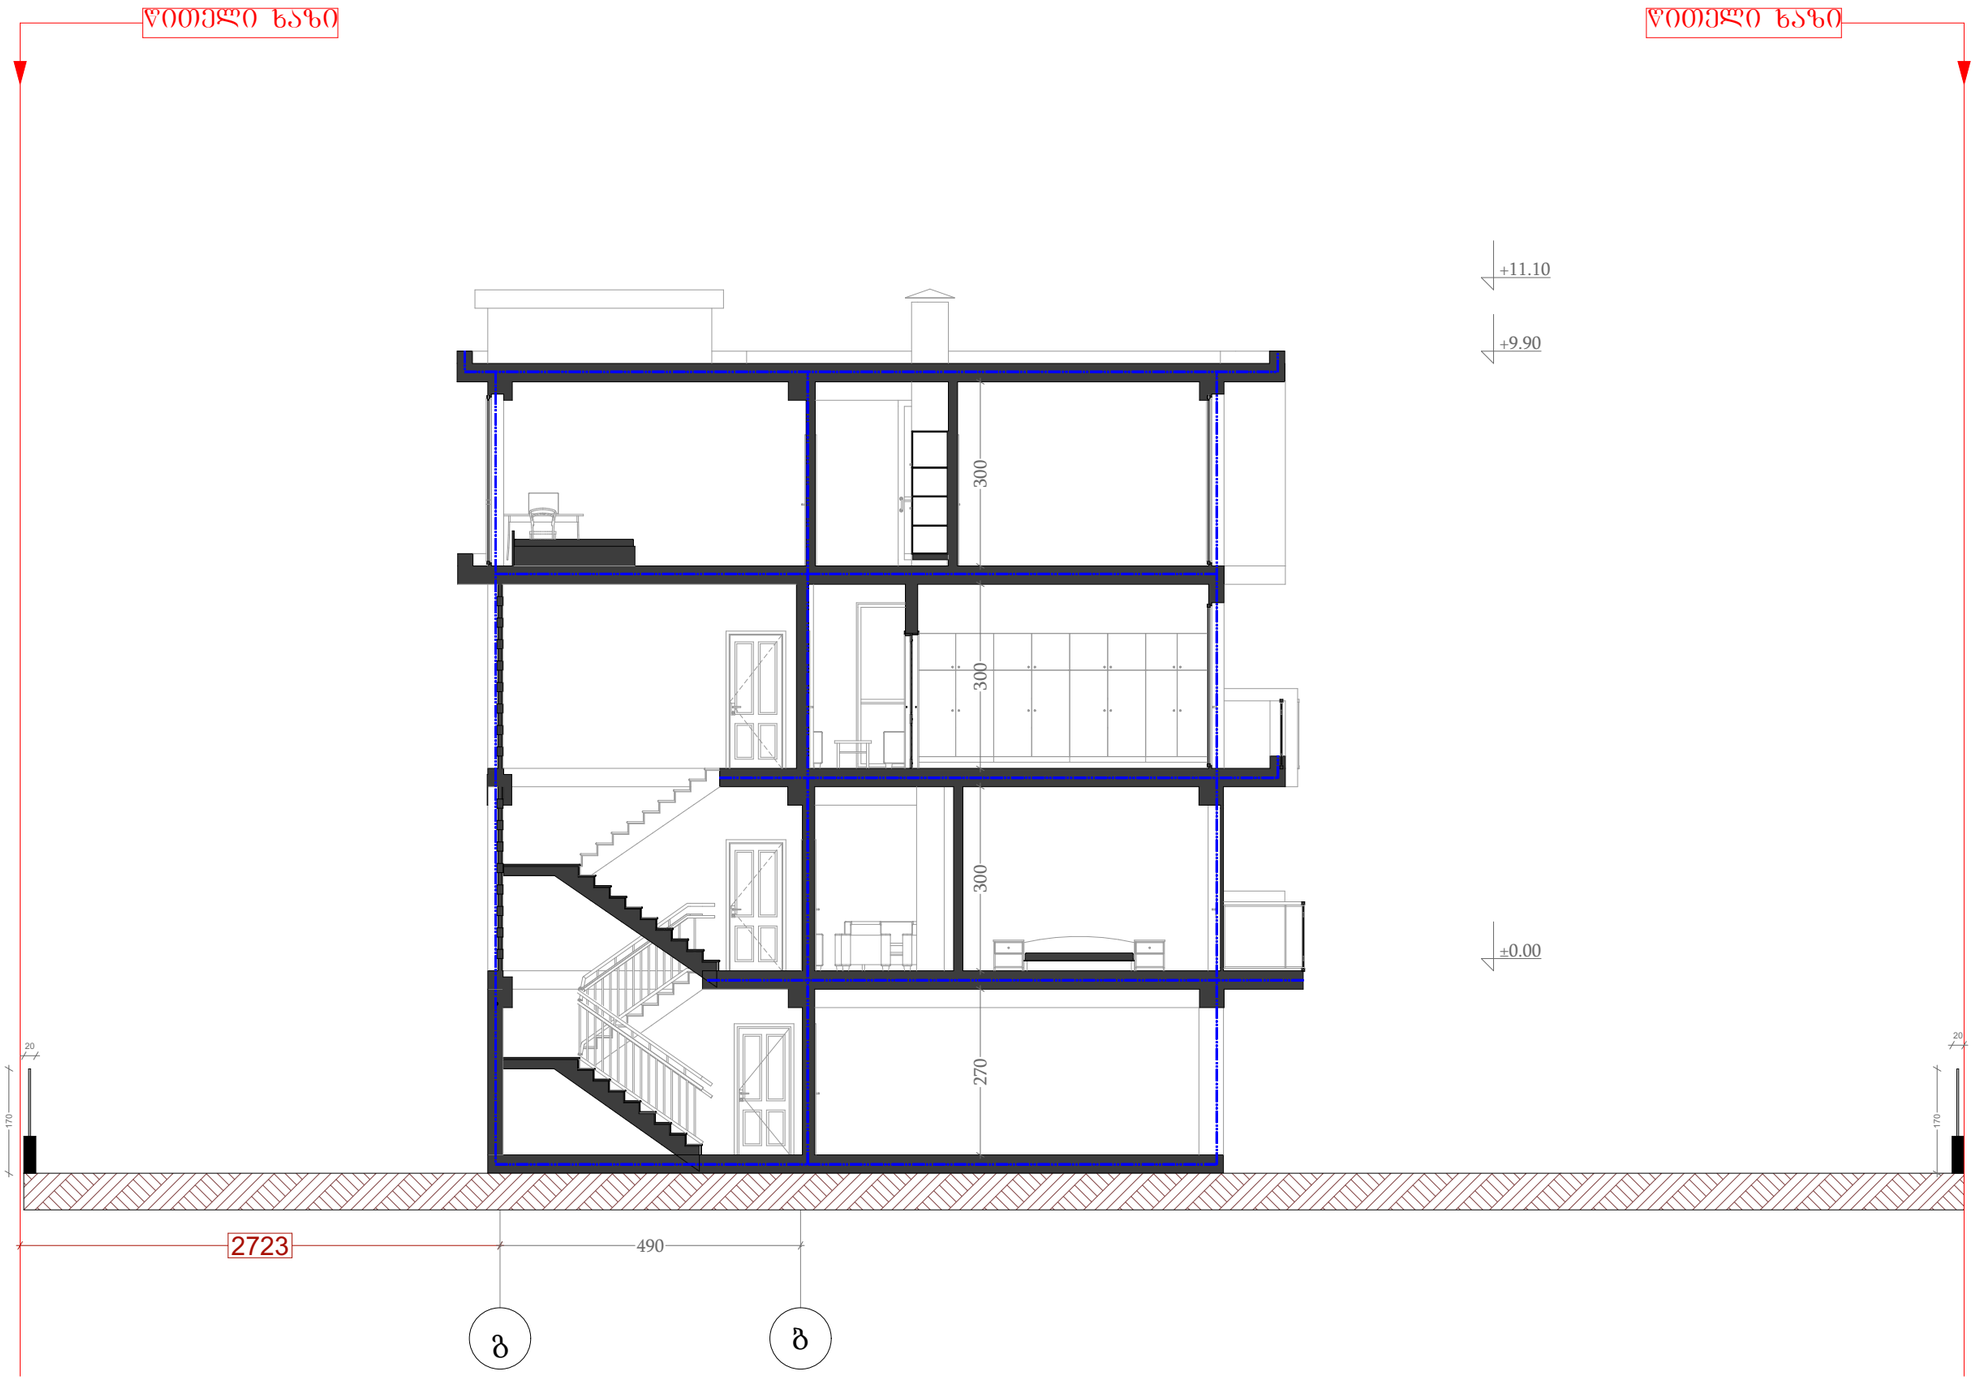


დამგეგმარებელი
DESIGNER IDENTIFICATION BLOCK

ინდ. მეწარმე თენგიზ ესიავა პ/ნ 02001003670

T: +995 579 98 59 95

პროექტის დასახელება / PROJECT NAME	არქიტექტორი თენგიზ ესიავა	კონსტრუქტორი თენგიზ ესიავა	დამკვეთი / CLIENT	პროექტის მისამართი / PROJECT ADDRESS	ეტაპი / STAGE	ნახაზის სათაური / TITLE	ფორმატი / PAPER SIZE	მასშტაბი / SCALE	ფურცლის / SHEET NO #
ორბინიანი საცხოვრებელი სახლი				ქალაქი თბილისი , კრწანისი	არქიტექტურული პროექტი		A-3	1:	

ჭრილი 4-4 სახლი N2

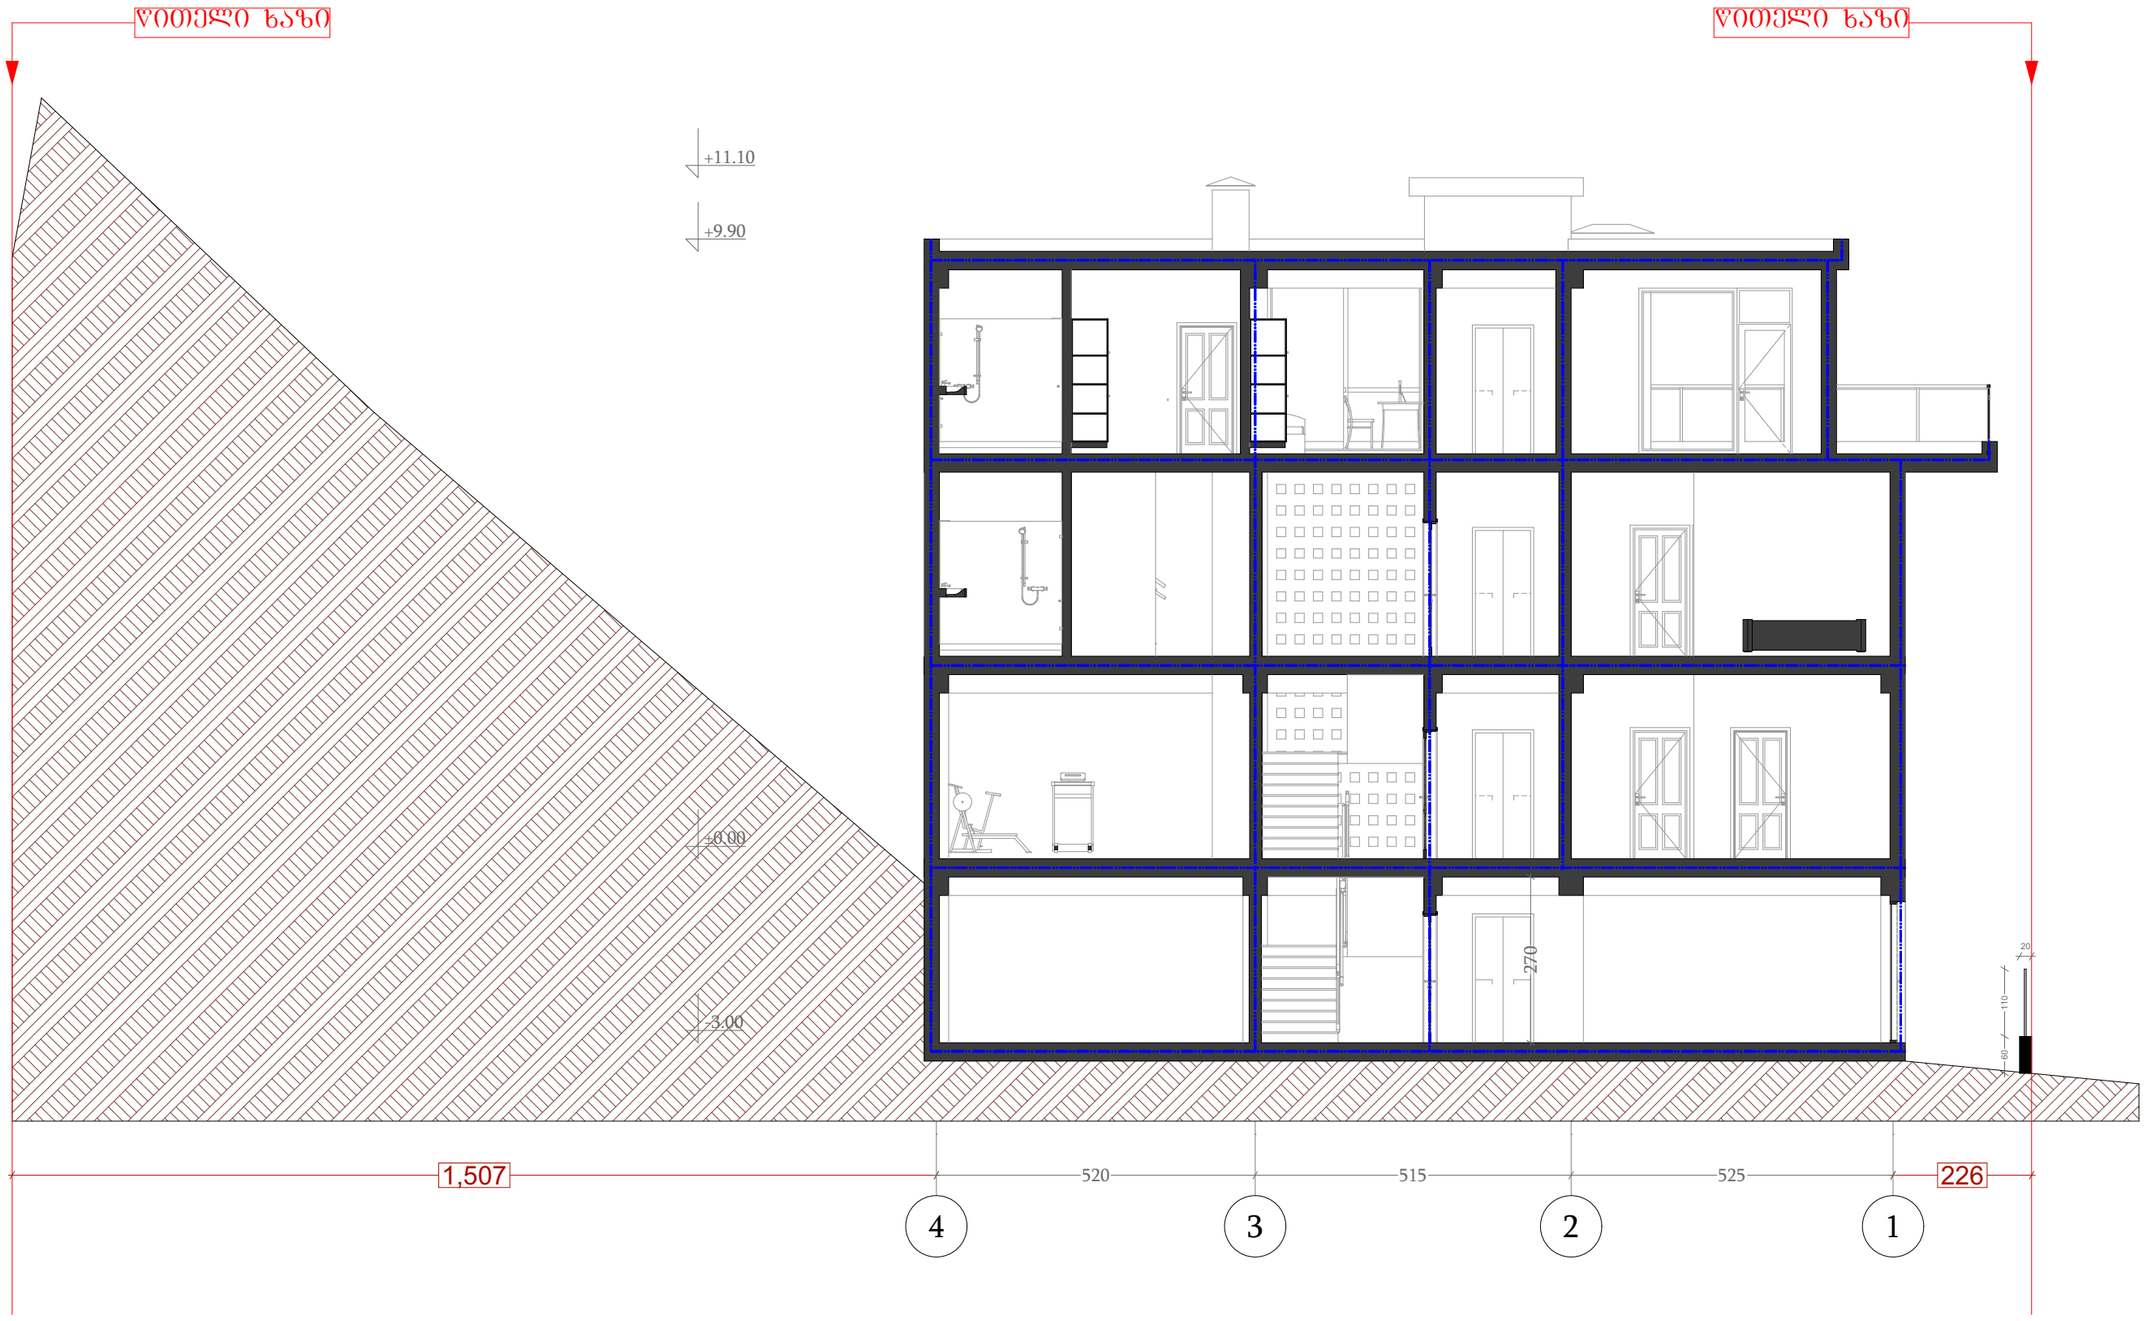


დამგეგმარებელი
DESIGNER IDENTIFICATION BLOCK

ინდ. მეწარმე თენგიზ ესიავა პ/ნ 02001003670

T: +995 579 98 59 95

პროექტის დასახელება	არქიტექტორი თენგიზ ესიავა	კონსტრუქტორი თენგიზ ესიავა	დამკვეთი	პროექტის მისამართი	ეტაპი	ნახაზის სათაური	ფორმატი	მასშტაბი	ფურცლის #
PROJECT NAME			CLIENT	PROJECT ADDRESS	STAGE	TITLE	PAPER SIZE	SCALE	SHEET NO
ორბინიანი საცხოვრებელი სახლი				ჭალაჭი თბილისი , კრწანისი	არქიტექტურული პროექტი		A-3	1:	

ჭრილი 5-5 სახლი N3

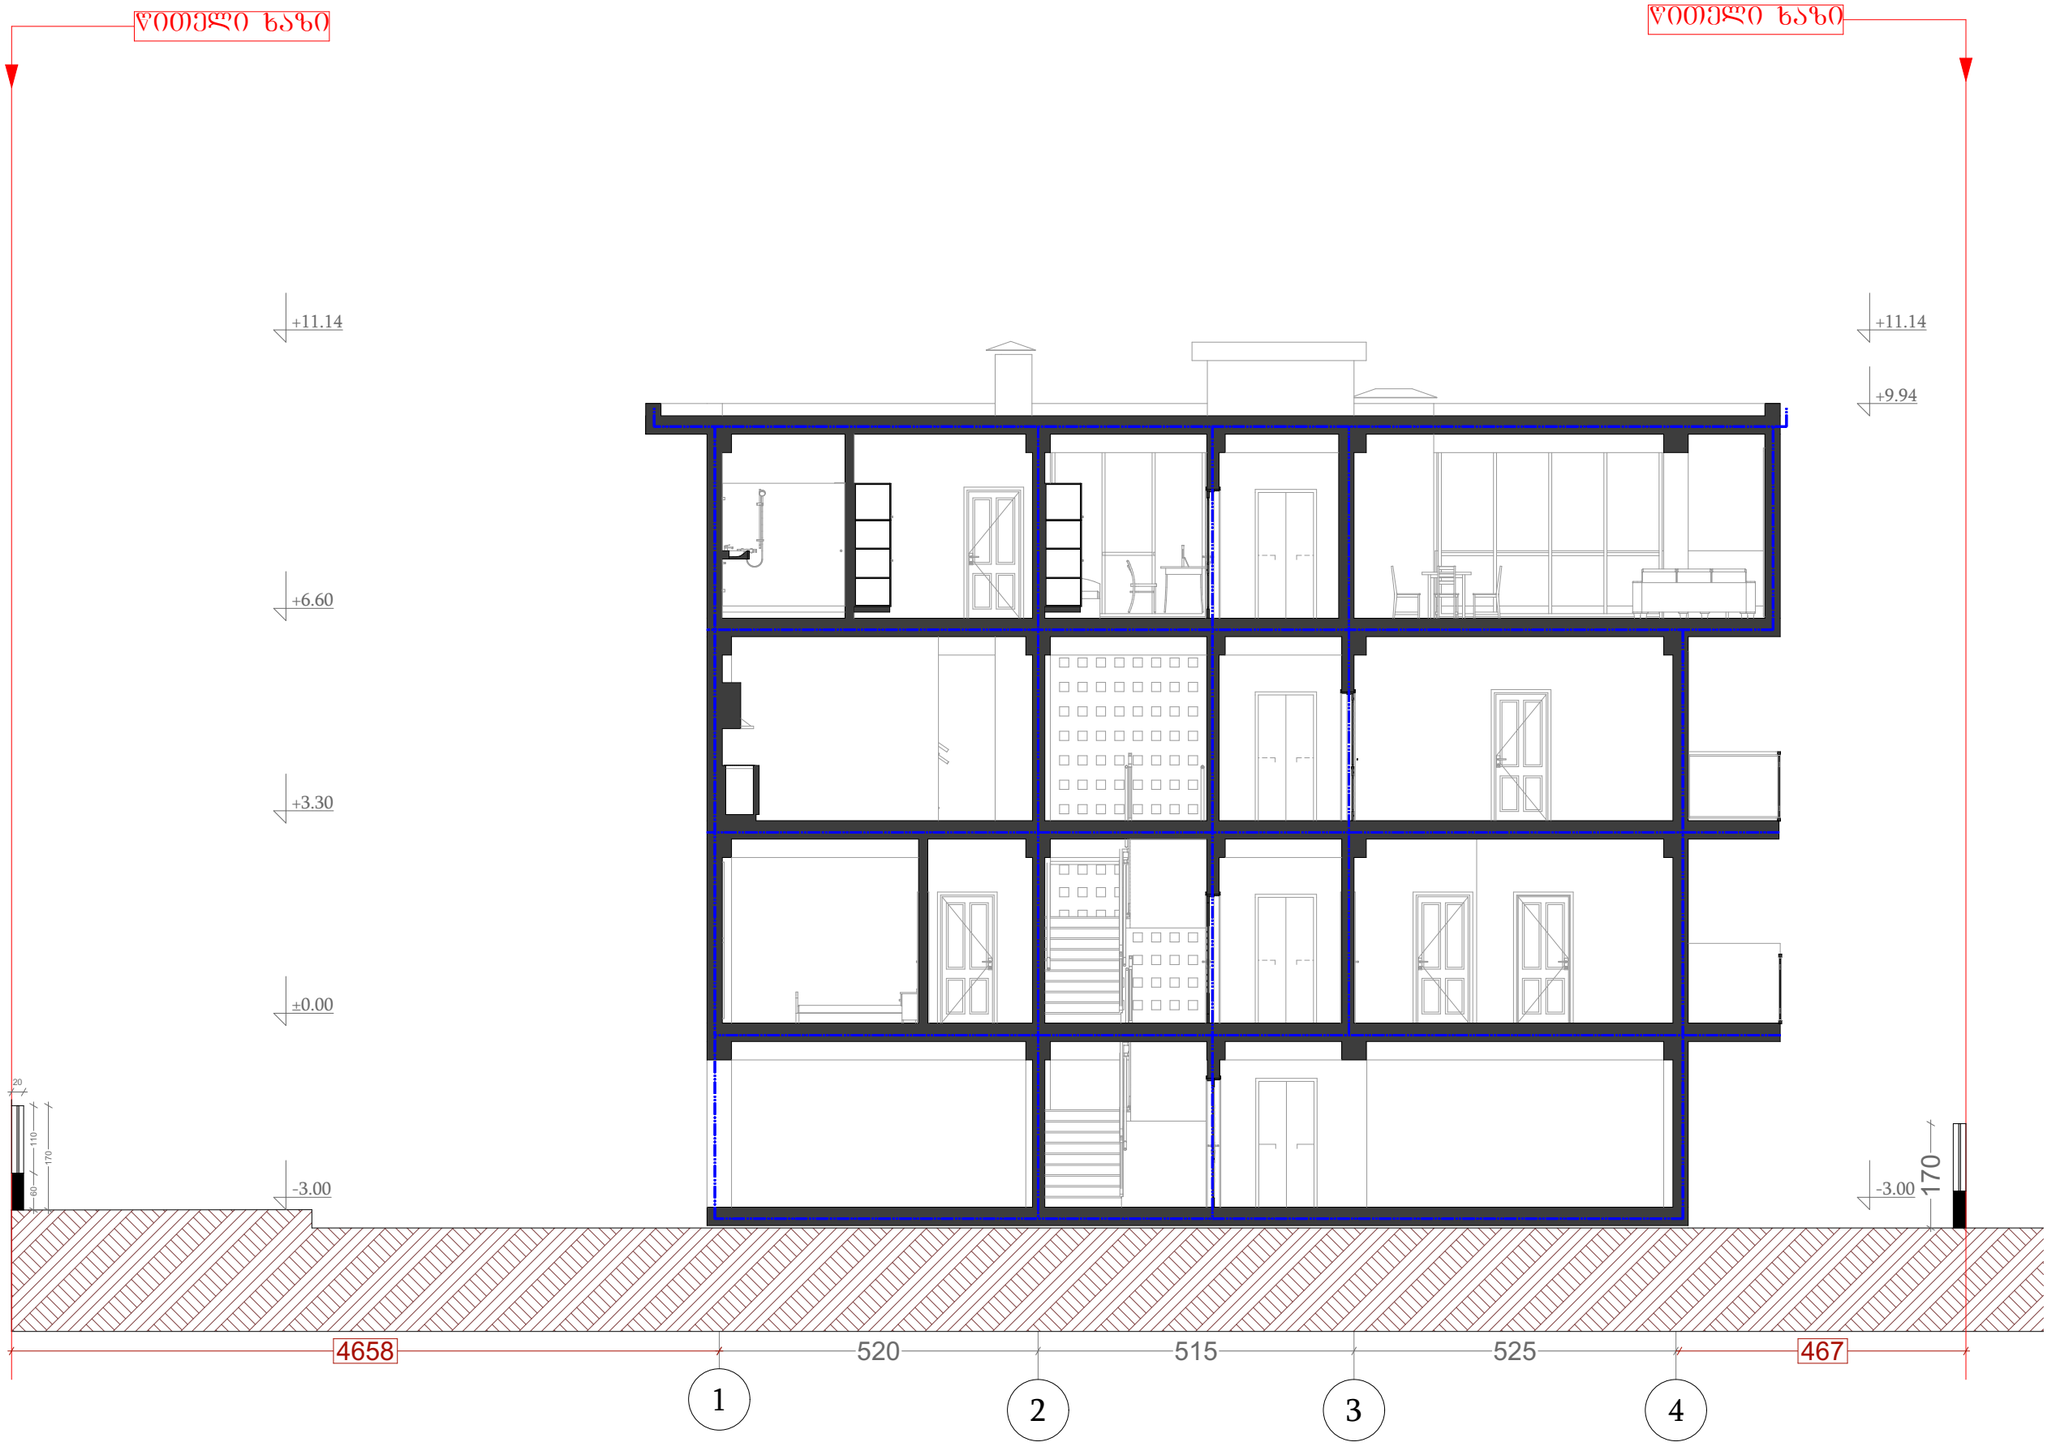


დამგეგმარებელი
DESIGNER IDENTIFICATION BLOCK
ინდ. მეწარმე თენგიზ ესიავა პ/ნ 02001003670
T: +995 579 98 59 95

პროექტის დასახელება	არქიტექტორი თენგიზ ესიავა	კონსტრუქტორი თენგიზ ესიავა
PROJECT NAME		
ორბინიანი საცხოვრებელი სახლი		

დამკვეთი	პროექტის მისამართი	ეტაპი	ნახაზის სათაური
CLIENT	PROJECT ADDRESS	STAGE	TITLE
	ჭალაკი თბილისი , კრწანისი	არქიტექტურული პროექტი	

ფორმატი	მასშტაბი	ფურცლის #
PAPER SIZE	SCALE	SHEET NO
A-3	1:	

ჭრილი 6-6 სახლი N3

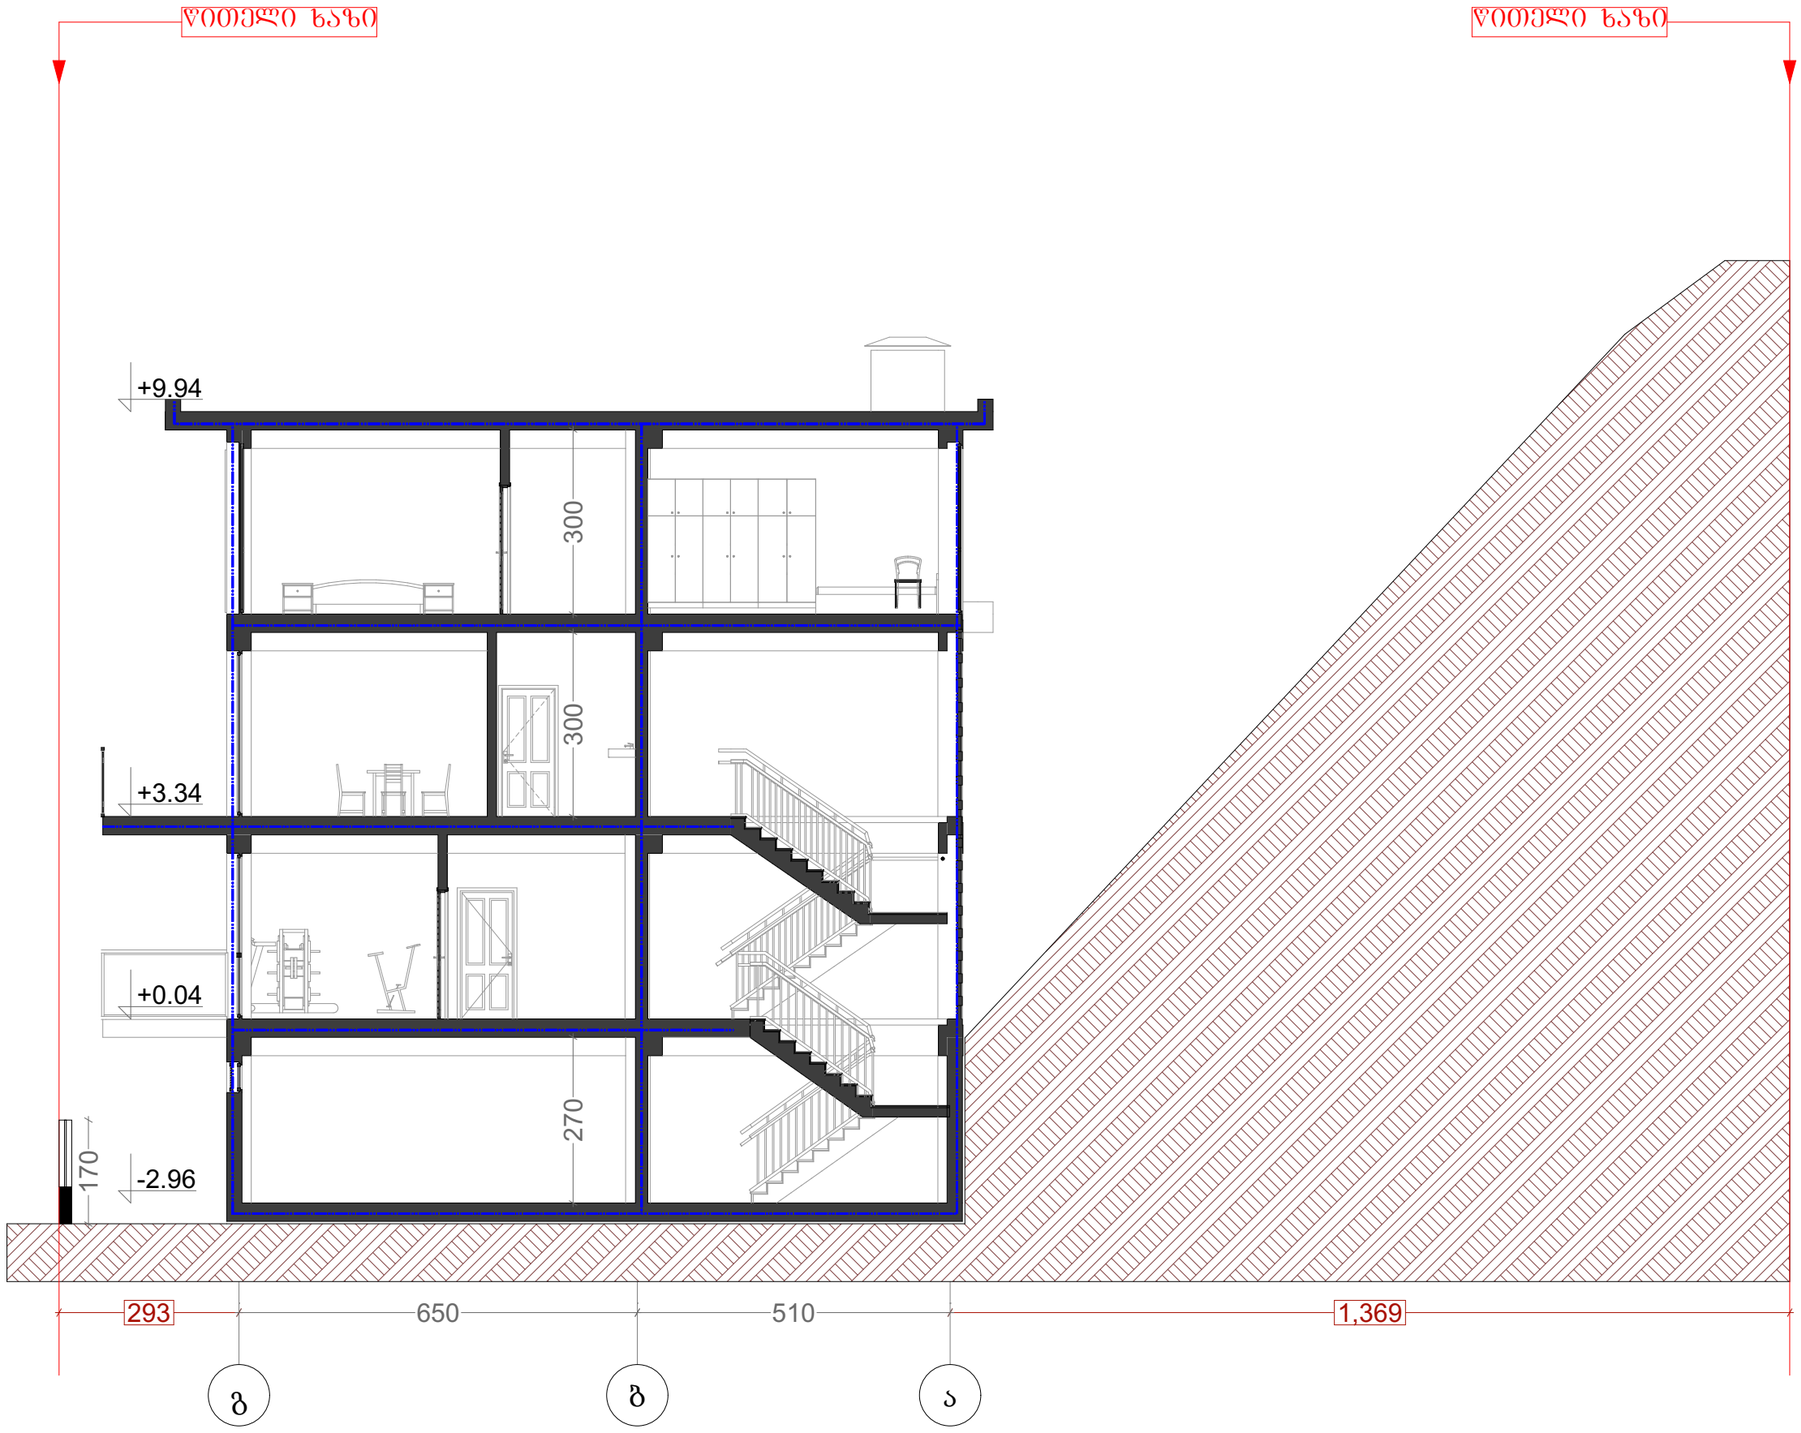

დამგეგმარებელი
DESIGNER IDENTIFICATION BLOCK
ინდ. მეწარმე თენგიზ ესიავა პ/ნ 02001003670
T: +995 579 98 59 95

პროექტის დასახელება							
PROJECT NAME	არქიტექტორი თენგიზ ესიავა	კონსტრუქტორი თენგიზ ესიავა	დამკვეთი	პროექტის მისამართი	ეტაპი	ნახაზის სათაური	ფორმატი / PAPER SIZE	მასშტაბი / SCALE	ფურცლის # / SHEET NO
ორბინიანი საცხოვრებელი სახლი			CLIENT	PROJECT ADDRESS	STAGE	TITLE	A-3	1:	
				ქალაქი თბილისი , კრწანისი	არქიტექტურული პროექტი				