
ფასადი გ-ა' სახლი N1

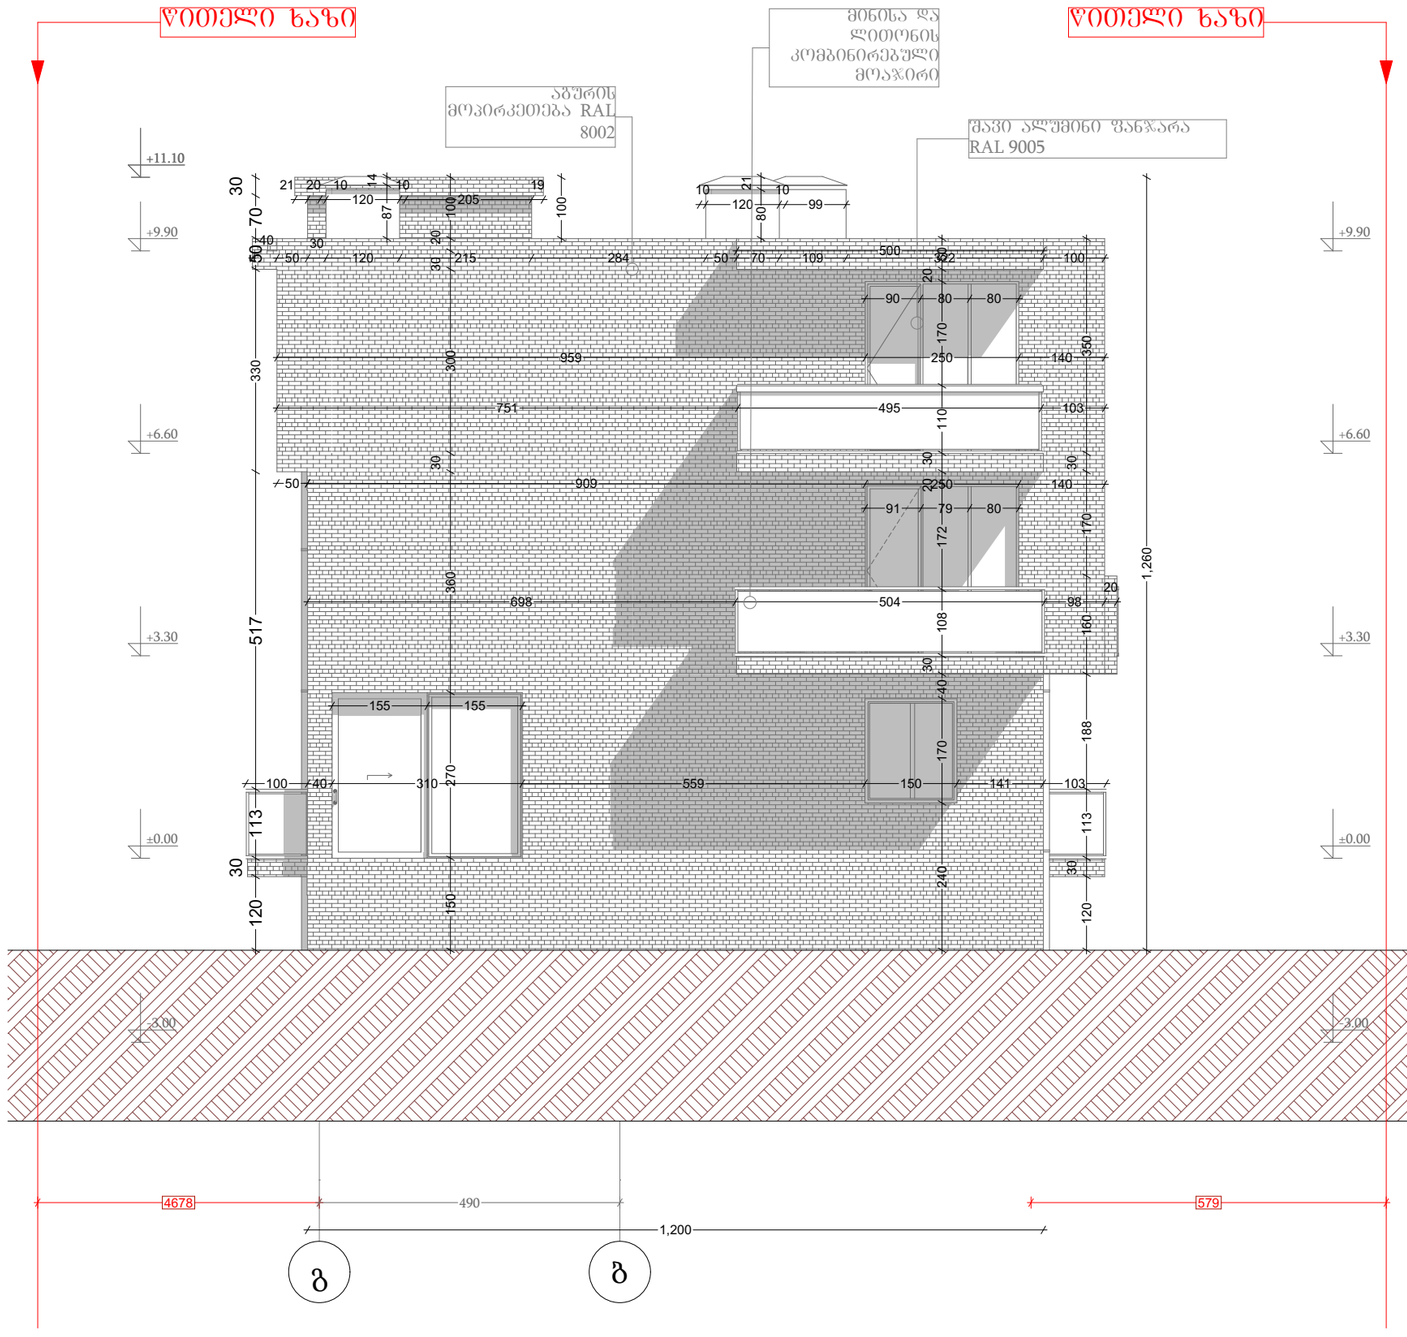

დამგეგმარებელი DESIGNER IDENTIFICATION BLOCK ინდ. მეწარმე თენგიზ ესიავა პ/ნ 02001003670 T: +995 579 98 59 95	პროექტის დასახელება PROJECT NAME ორბინიანი საცხოვრებელი სახლი	არქიტექტორი თენგიზ ესიავა	კონსტრუქტორი თენგიზ ესიავა	დამკვეთი CLIENT	პროექტის მისამართი PROJECT ADDRESS ჭალაკი თბილისი , კრწანისი	ეტაპი STAGE არქიტექტურული პროექტი	ნახაზის სათაური TITLE	ფორმატი PAPER SIZE A-3	მასშტაბი SCALE 1:	ფურცლის # SHEET NO


ფასადი 1-4 სახლი N1



დამგეგმარებელი
DESIGNER IDENTIFICATION BLOCK
ინდ. მეწარმე თენგიზ ესიავა პ/ნ 02001003670
T: +995 579 98 59 95

პროექტის დასახელება / PROJECT NAME									
ორბინიანი საცხოვრებელი სახლი	არქიტექტორი თენგიზ ესიავა	კონსტრუქტორი თენგიზ ესიავა	დამკვეთი / CLIENT	პროექტის მისამართი / PROJECT ADDRESS	ეტაპი / STAGE	ნახაზის სათაური / TITLE	ფორმატი / PAPER SIZE	მასშტაბი / SCALE	ფურცლის / SHEET NO #
				ჭალაკი თბილისი , კრწანისი	არქიტექტურული პროექტი		A-3	1:	

ფასადი ა'-გ სახლი N1

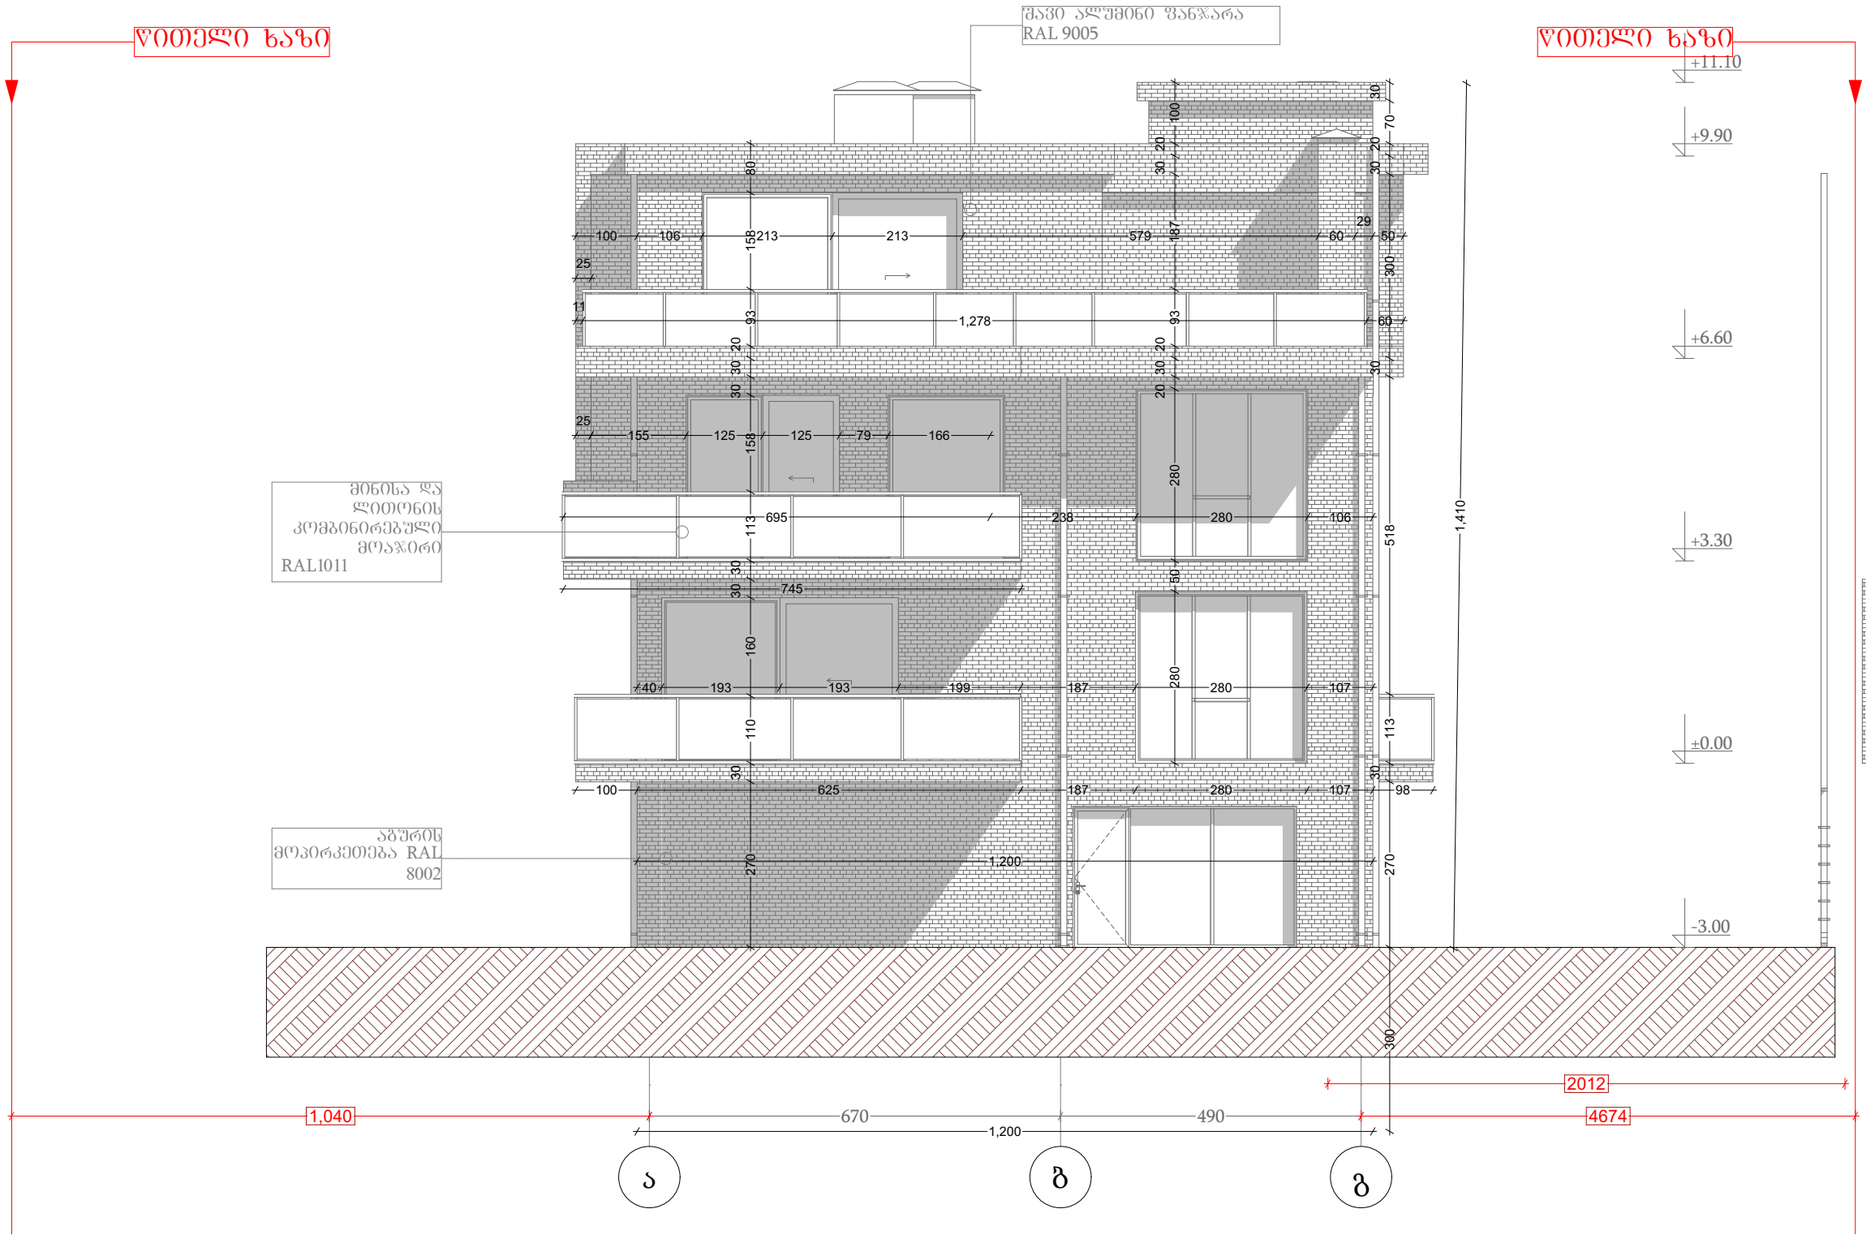


დამგეგმარებელი
DESIGNER IDENTIFICATION BLOCK
ინდ. მეწარმე თენგიზ ესიავა პ/ნ 02001003670
T: +995 579 98 59 95

პროექტის დასახელება	არქიტექტორი თენგიზ ესიავა	კონსტრუქტორი თენგიზ ესიავა	დამკვეთი	პროექტის მისამართი	ეტაპი	ნახაზის სათაური	ფორმატი	მასშტაბი	ფურცლის #
PROJECT NAME			CLIENT	PROJECT ADDRESS	STAGE	TITLE	PAPER SIZE	SCALE	SHEET NO
ორბინიანი საცხოვრებელი სახლი				ჭალაჭი თბილისი , კრწანისი	არქიტექტურული პროექტი		A-3	1:	

ფასადი 4-1 სახლი N1

ᲕᲘᲗᲔᲚᲘ ᲮᲐᲖᲘ


ᲕᲘᲗᲔᲚᲘ ᲮᲐᲖᲘ

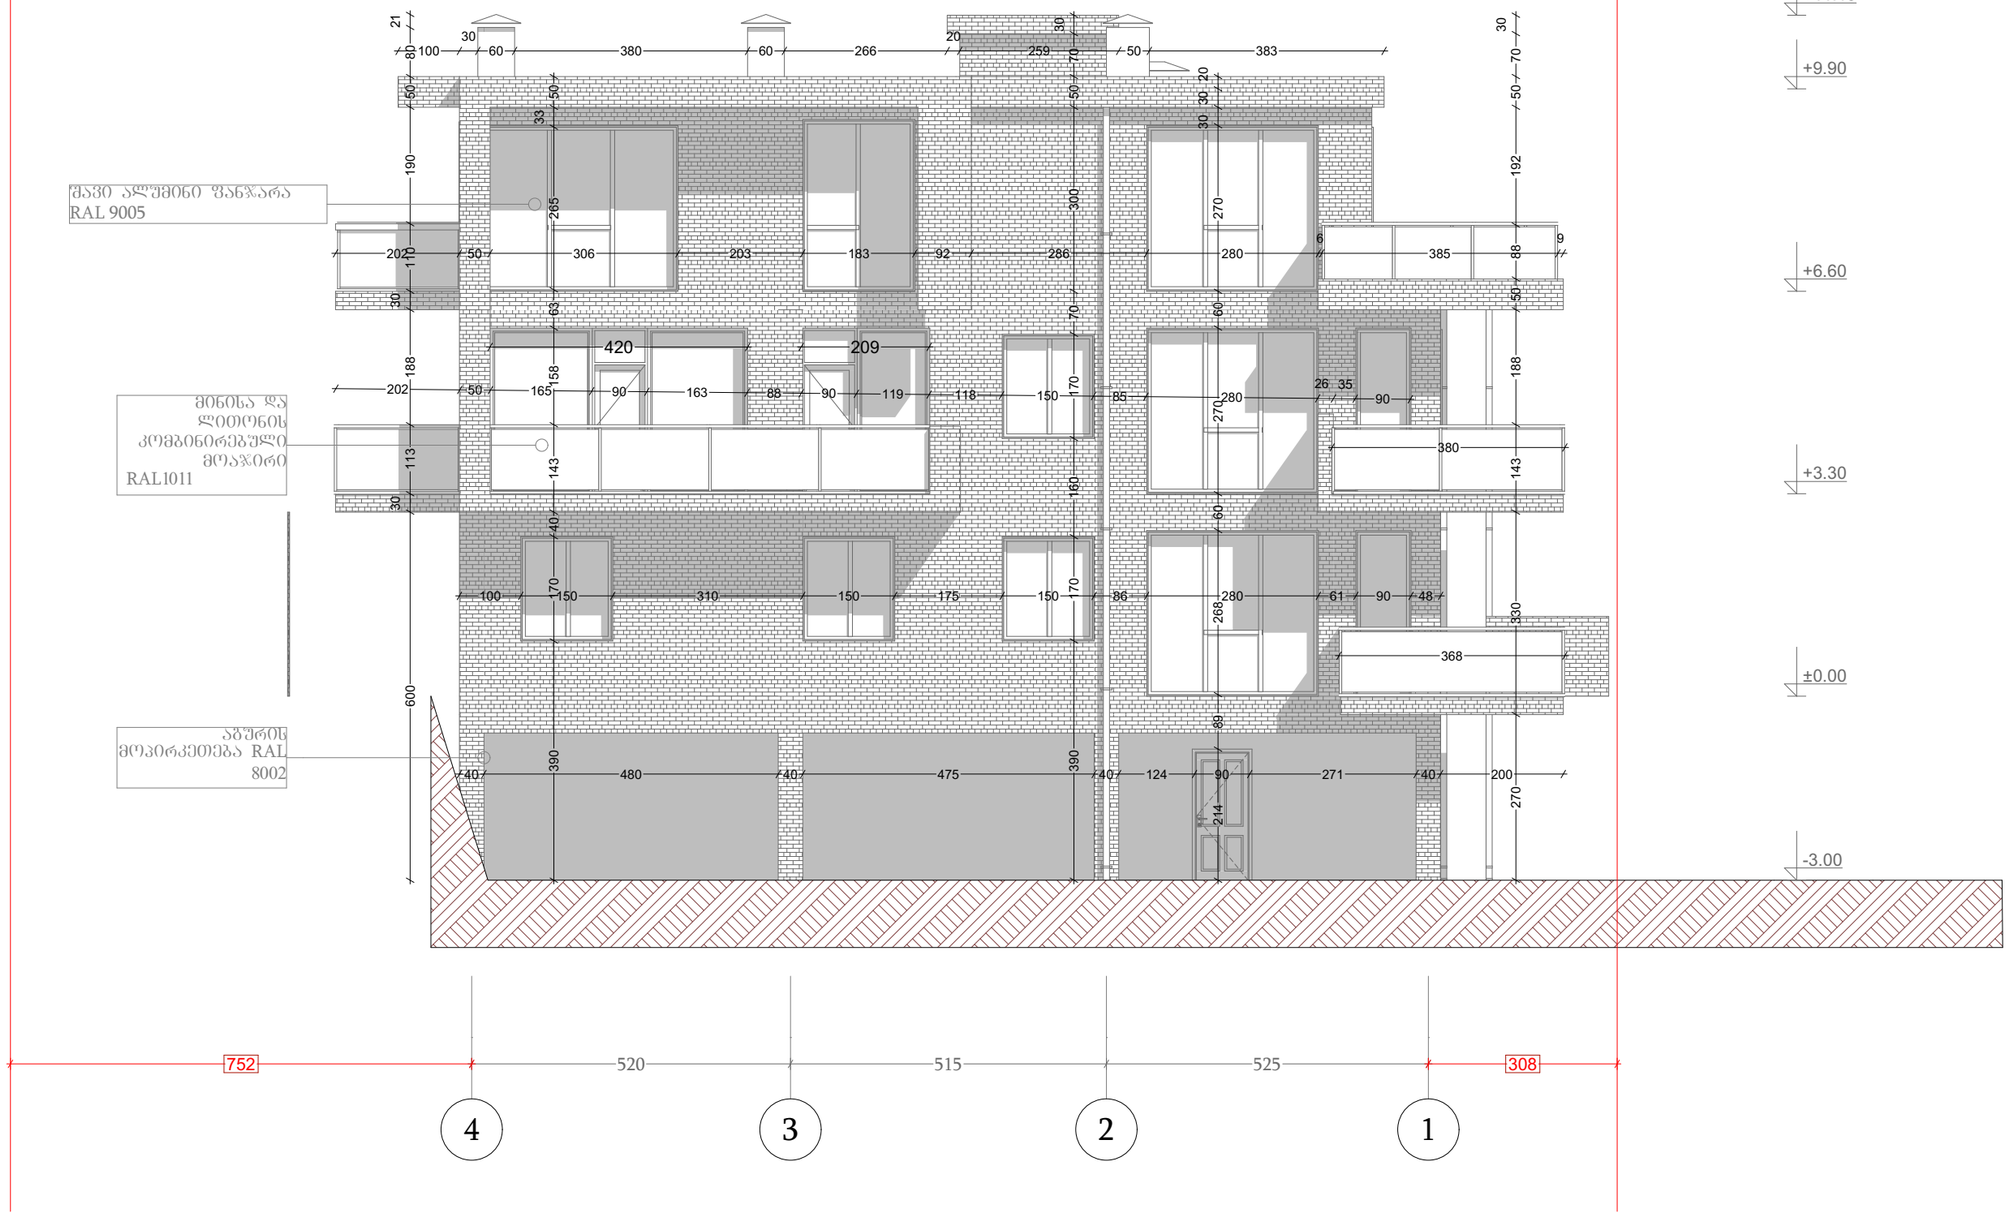

დამგეგმარებელი
DESIGNER IDENTIFICATION BLOCK
ინდ. მეწარმე თენგიზ ესიავა პ/ნ 02001003670
T: +995 579 98 59 95

პროექტის დასახელება / PROJECT NAME	არქიტექტორი თენგიზ ესიავა	კონსტრუქტორი თენგიზ ესიავა	დამკვეთი / CLIENT	პროექტის მისამართი / PROJECT ADDRESS	ეტაპი / STAGE	ნახაზის სათაური / TITLE	ფორმატი / PAPER SIZE	მასშტაბი / SCALE	ფურცლის / SHEET NO #
ორბინიანი საცხოვრებელი სახლი				ქალაქი თბილისი , კრწანისი	არქიტექტურული პროექტი		A-3	1:	


ფასადი ა'-გ სახლი N2

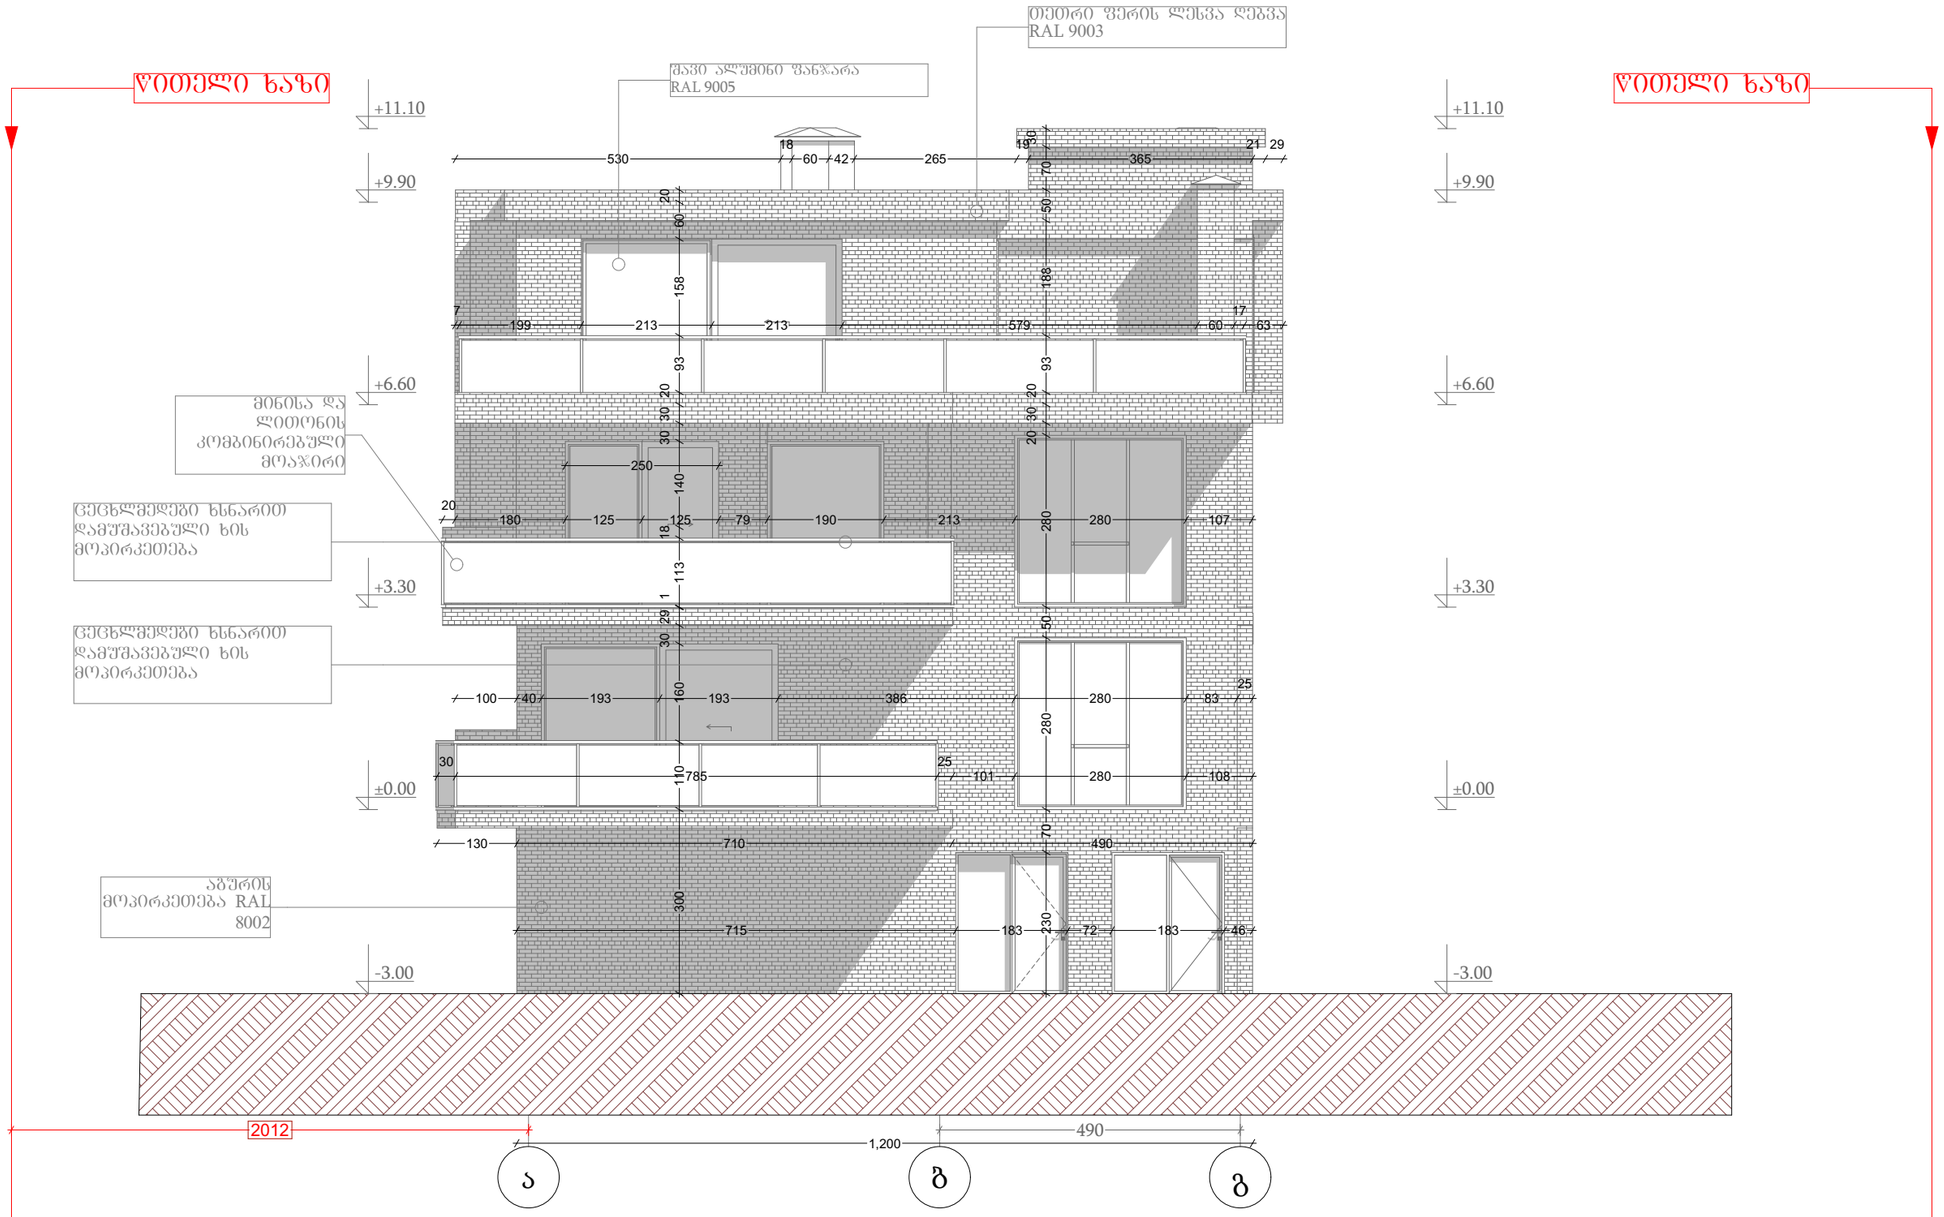

დამგეგმარებელი
DESIGNER IDENTIFICATION BLOCK
ინდ. მეწარმე თენგიზ ესიავა პ/ნ 02001003670
T: +995 579 98 59 95


პროექტის დასახელება	არქიტექტორი თენგიზ ესიავა	კონსტრუქტორი თენგიზ ესიავა	დამკვეთი	პროექტის მისამართი	ეტაპი	ნახაზის სათაური	ფორმატი	მასშტაბი	ფურცლის #
PROJECT NAME			CLIENT	PROJECT ADDRESS	STAGE	TITLE	PAPER SIZE	SCALE	SHEET NO
ორბინიანი საცხოვრებელი სახლი				ჭალაჭი თბილისი , კრწანისი	არქიტექტურული პროექტი		A-3	1:	

ფასადი გ-ა' სახლი N2

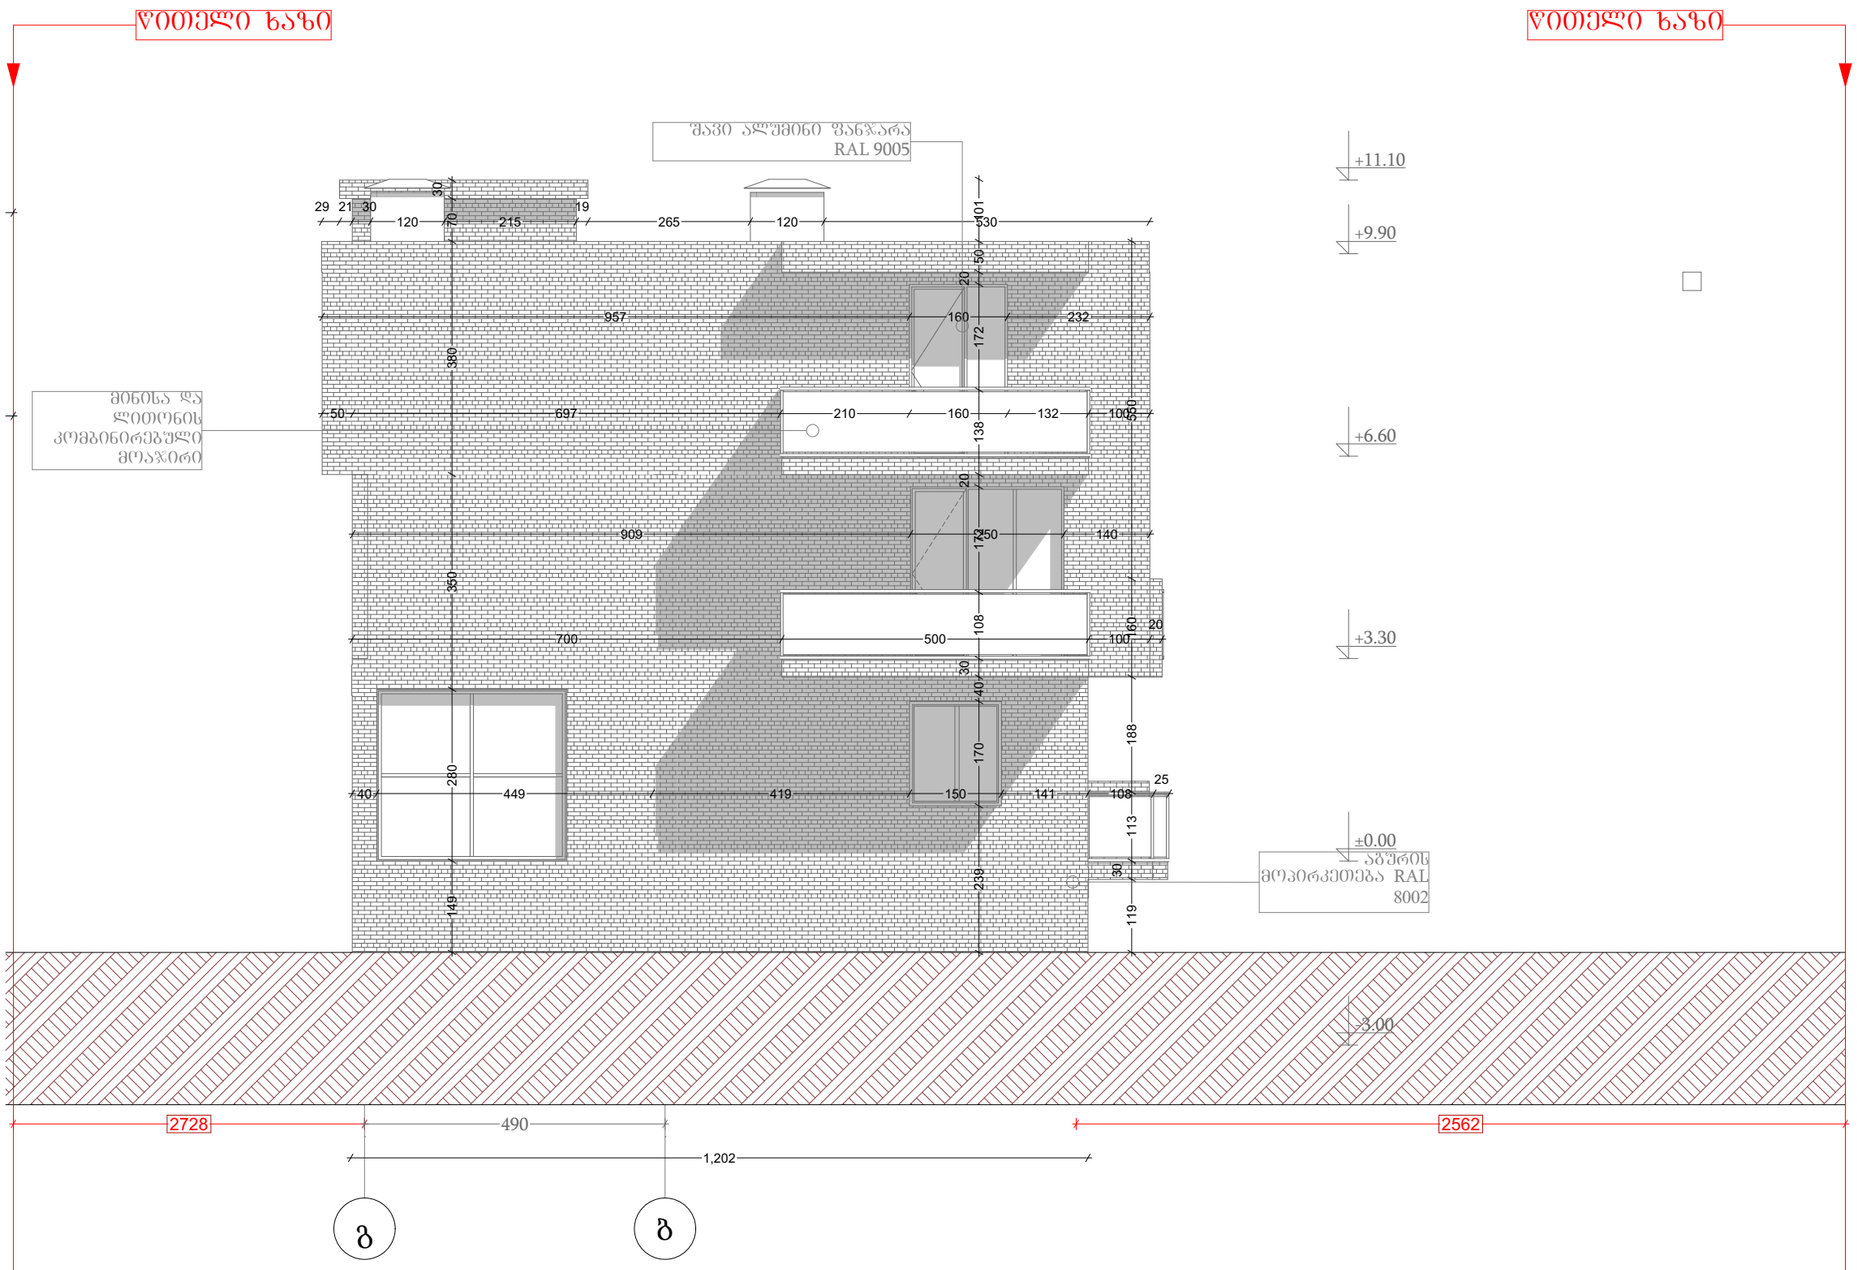

დამგეგმარებელი DESIGNER IDENTIFICATION BLOCK ინდ. მეწარმე თენგიზ ესიავა პ/ნ 02001003670 T: +995 579 98 59 95	პროექტის დასახელება PROJECT NAME ორბინიანი საცხოვრებელი სახლი	არქიტექტორი თენგიზ ესიავა	კონსტრუქტორი თენგიზ ესიავა	დამკვეთი CLIENT	პროექტის მისამართი PROJECT ADDRESS ქალაქი თბილისი , კრწანისი	ეტაპი STAGE არქიტექტურული პროექტი	ნახაზის სათაური TITLE	ფორმატი PAPER SIZE A-3	მასშტაბი SCALE 1:	ფურცლის SHEET NO #


ფასადი 4-1 სახლი N2

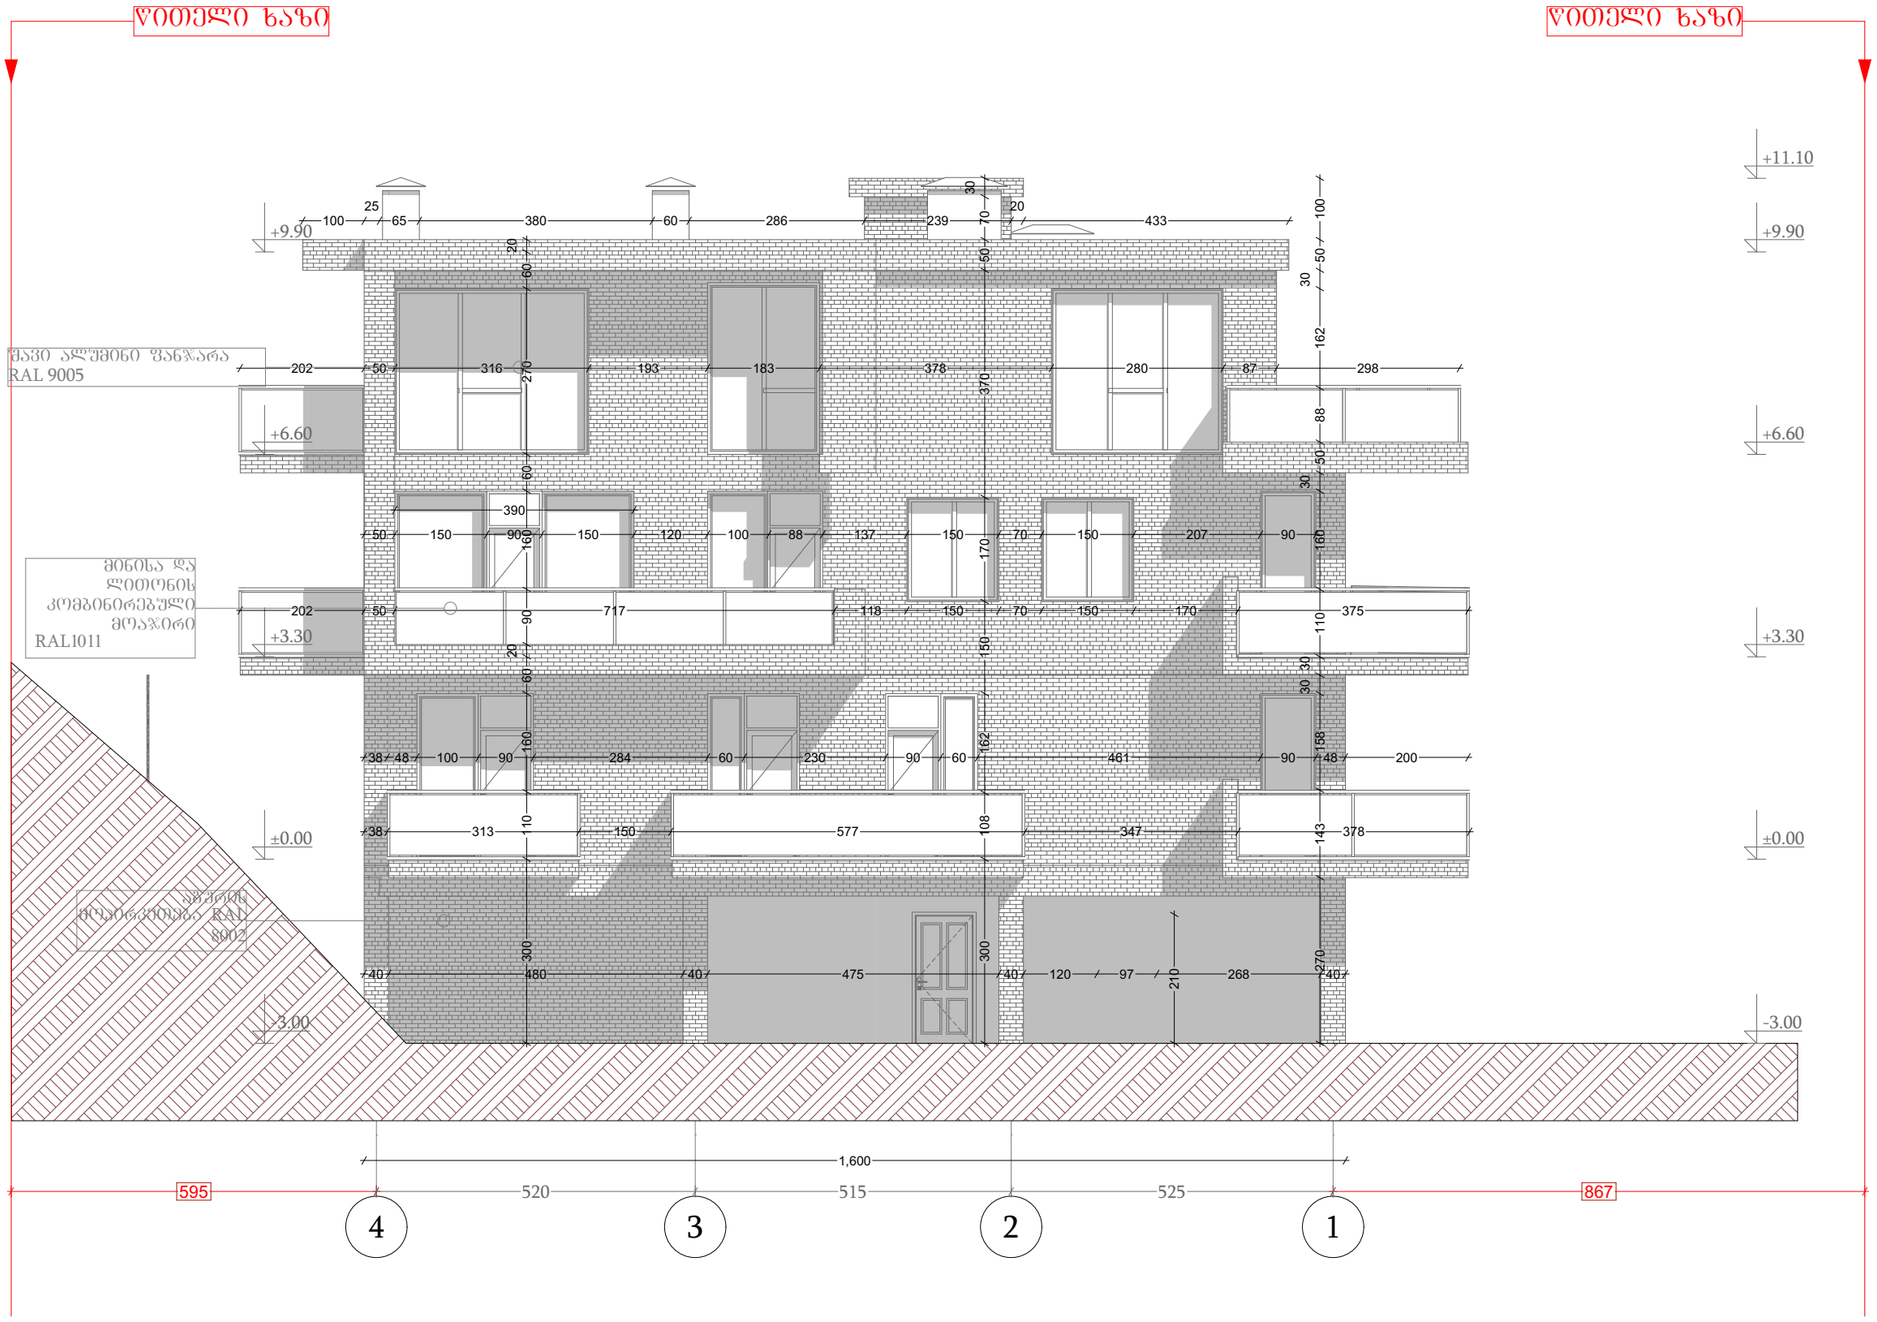

დამგეგმარებელი
DESIGNER IDENTIFICATION BLOCK
ინდ. მეწარმე თენგიზ ესიავა პ/ნ 02001003670
T: +995 579 98 59 95


პროექტის დასახელება / PROJECT NAME	არქიტექტორი თენგიზ ესიავა	კონსტრუქტორი თენგიზ ესიავა	დამკვეთი / CLIENT	პროექტის მისამართი / PROJECT ADDRESS	ეტაპი / STAGE	ნახაზის სათაური / TITLE	ფორმატი / PAPER SIZE	მასშტაბი / SCALE	ფურცლის / SHEET NO
ორბინიანი საცხოვრებელი სახლი				ქალაქი თბილისი , კრწანისი	არქიტექტურული პროექტი		A-3	1:	#

ფასადი 1-4 სახლი N2

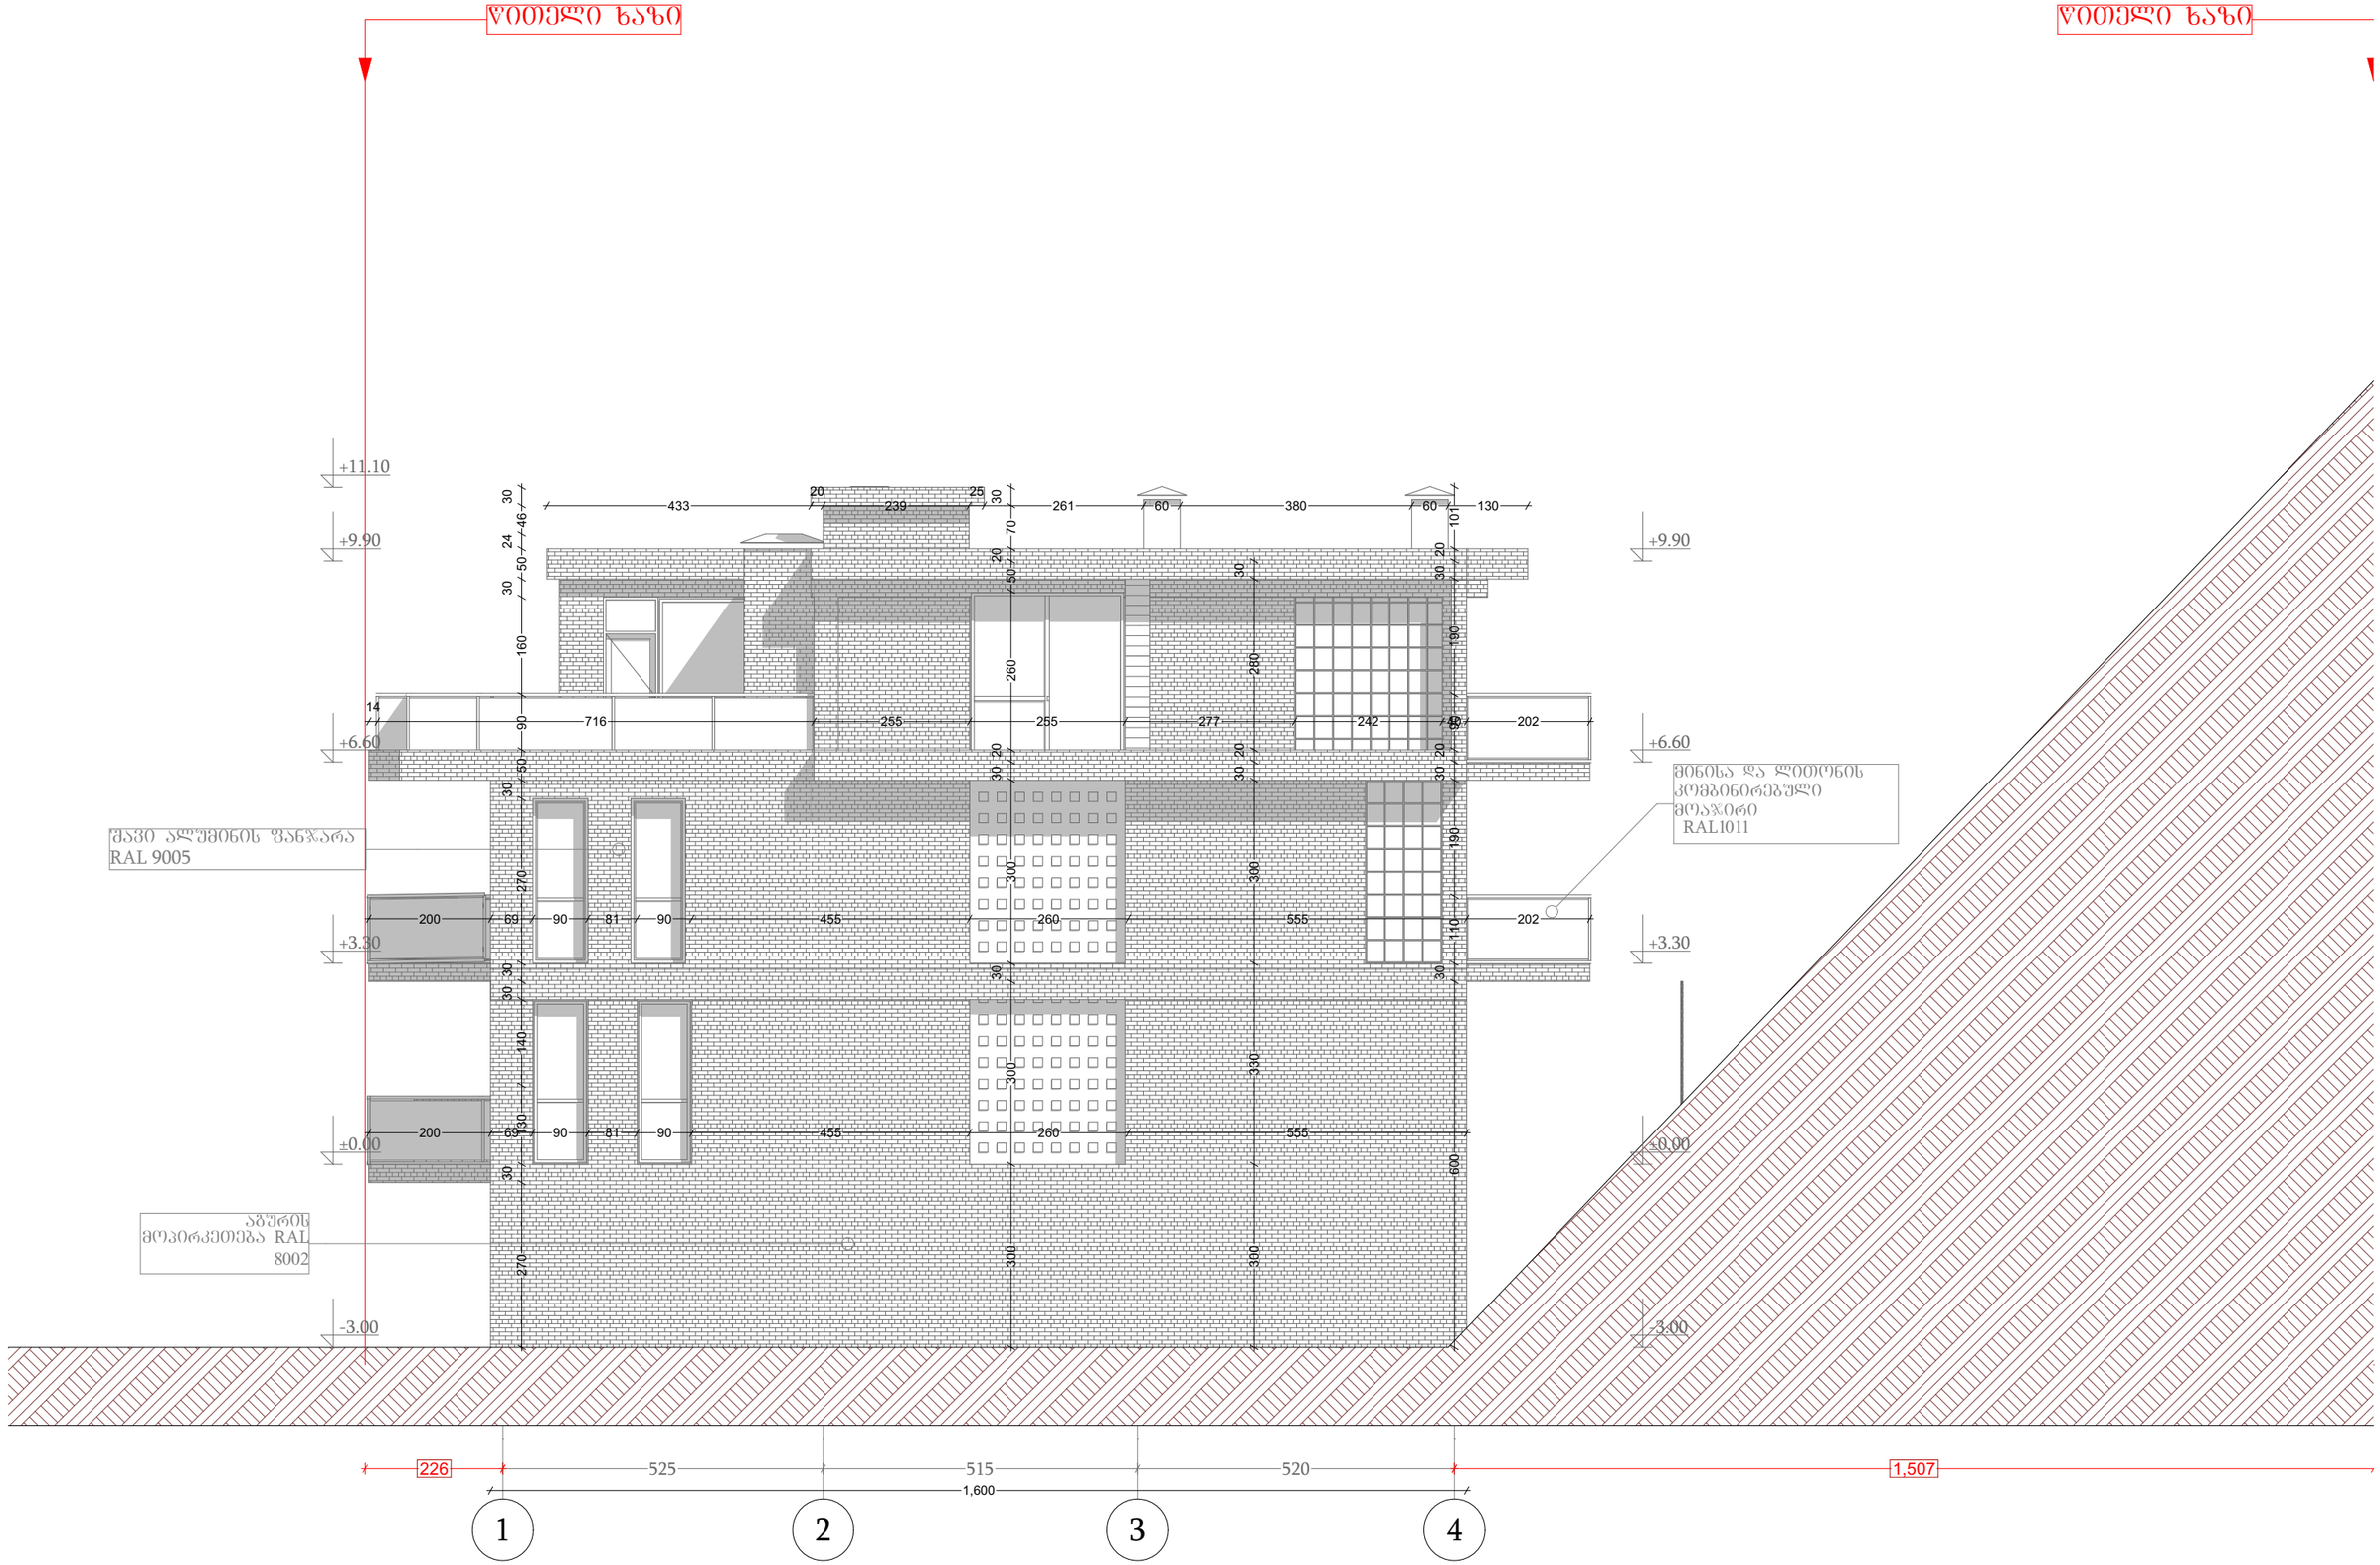


დამგეგმარებელი DESIGNER IDENTIFICATION BLOCK ინდ. მეწარმე თენგიზ ესიავა ა/ნ 02001003670 T: +995 579 98 59 95	პროექტის დასახელება PROJECT NAME ორბინიანი საცხოვრებელი სახლი	არქიტექტორი თენგიზ ესიავა	კონსტრუქტორი თენგიზ ესიავა	დამკვეთი CLIENT	პროექტის მისამართი PROJECT ADDRESS ქალაქი თბილისი , კრწანისი	ეტაპი STAGE არქიტექტურული პროექტი	ნახაზის სათაური TITLE	ფორმატი PAPER SIZE A-3	მასშტაბი SCALE 1:	ფურცლის # SHEET NO

ფასადი 1'-4 სახლი N3

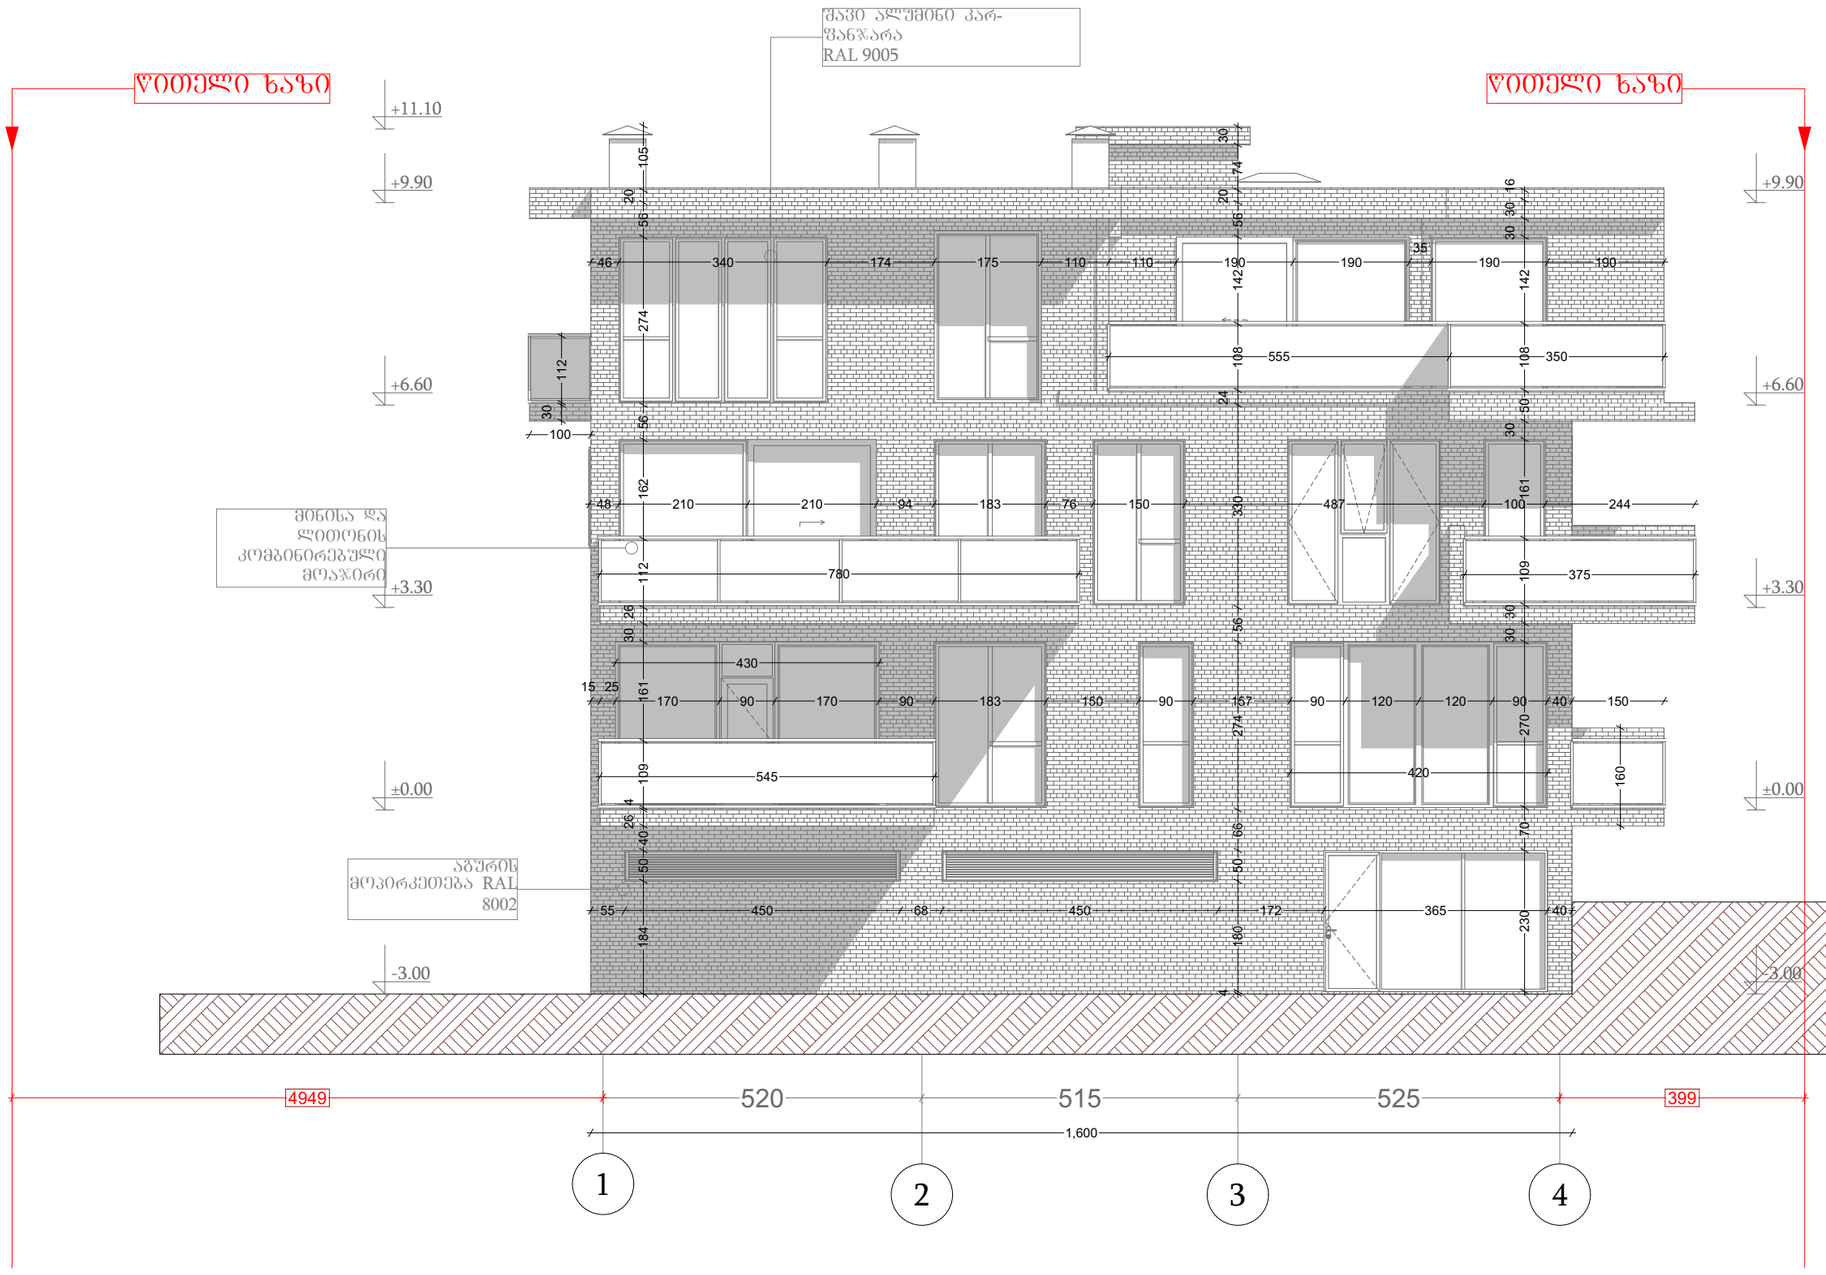

დამგეგმარებელი DESIGNER IDENTIFICATION BLOCK ინდ. მეწარმე თენგიზ ესიავა პ/ნ 02001003670 T: +995 579 98 59 95	პროექტის დასახელება PROJECT NAME ორბინიანი საცხოვრებელი სახლი	არქიტექტორი თენგიზ ესიავა	კონსტრუქტორი თენგიზ ესიავა	დამკვეთი CLIENT	პროექტის მისამართი PROJECT ADDRESS ქალაქი თბილისი , კრწანისი	ეტაპი STAGE არქიტექტურული პროექტი	ნახაზის სათაური TITLE	ფორმატი PAPER SIZE A-3	მასშტაბი SCALE 1:	ფურცლის # SHEET NO

ფასადი 4-1' სახლი N3

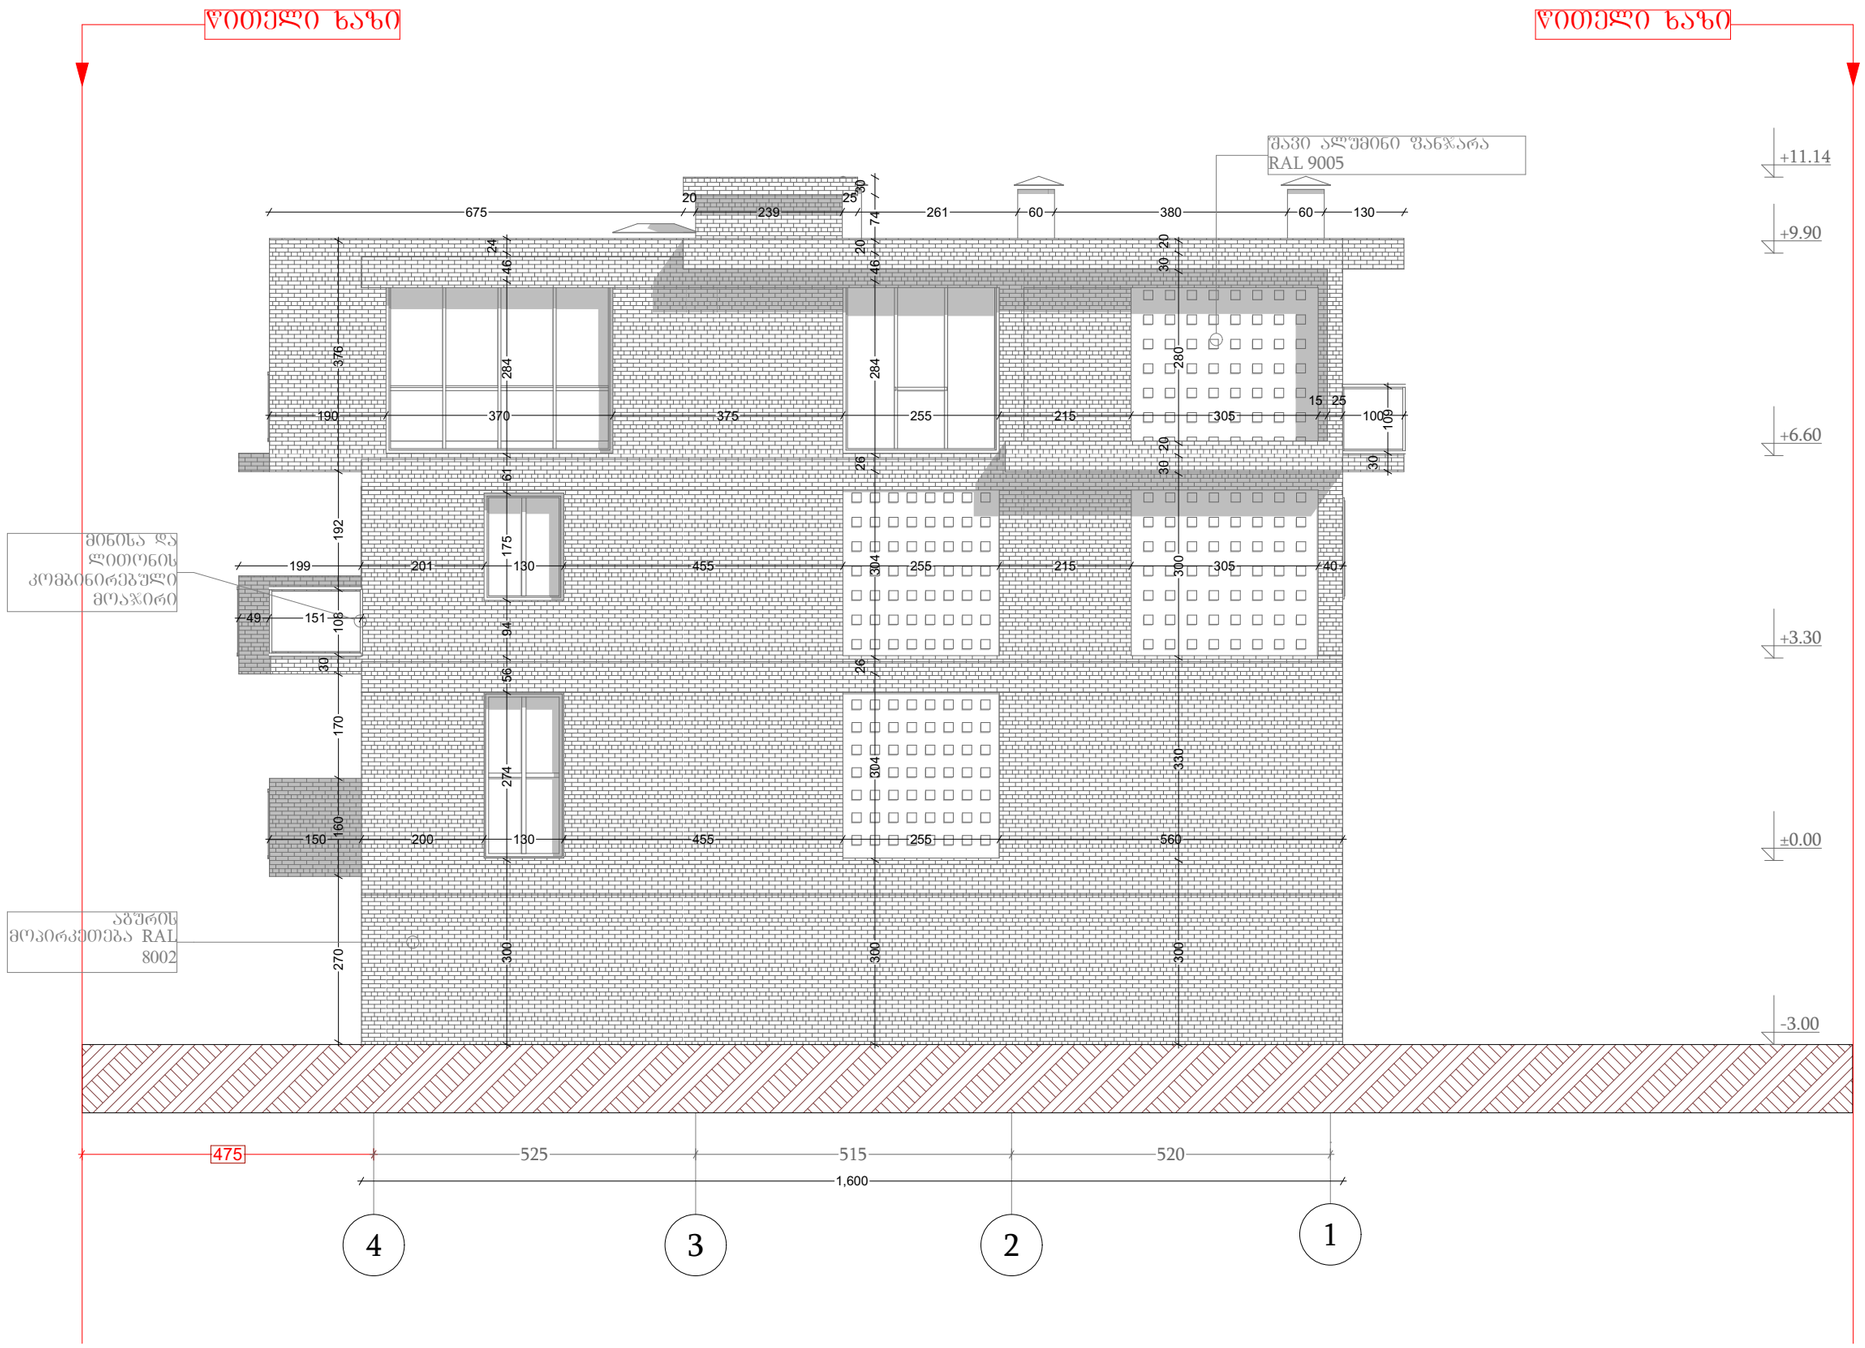


დამგეგმარებელი
DESIGNER IDENTIFICATION BLOCK
ინდ. მეწარმე თენგიზ ესიავა პ/ნ 02001003670
T: +995 579 98 59 95


პროექტის დასახელება						
PROJECT NAME						
ორბინიანი საცხოვრებელი სახლი	არქიტექტორი თენგიზ ესიავა	კონსტრუქტორი თენგიზ ესიავა	დამკვეთი	პროექტის მისამართი	ეტაპი	ნახაზის სათაური
			CLIENT	PROJECT ADDRESS	STAGE	TITLE
				ქალაქი თბილისი , კრწანისი	არქიტექტურული პროექტი	

ფორმატი	მასშტაბი	ფურცლის #
PAPER SIZE	SCALE	SHEET NO
A-3	1:	

ფასადი გ-ა სახლი N3

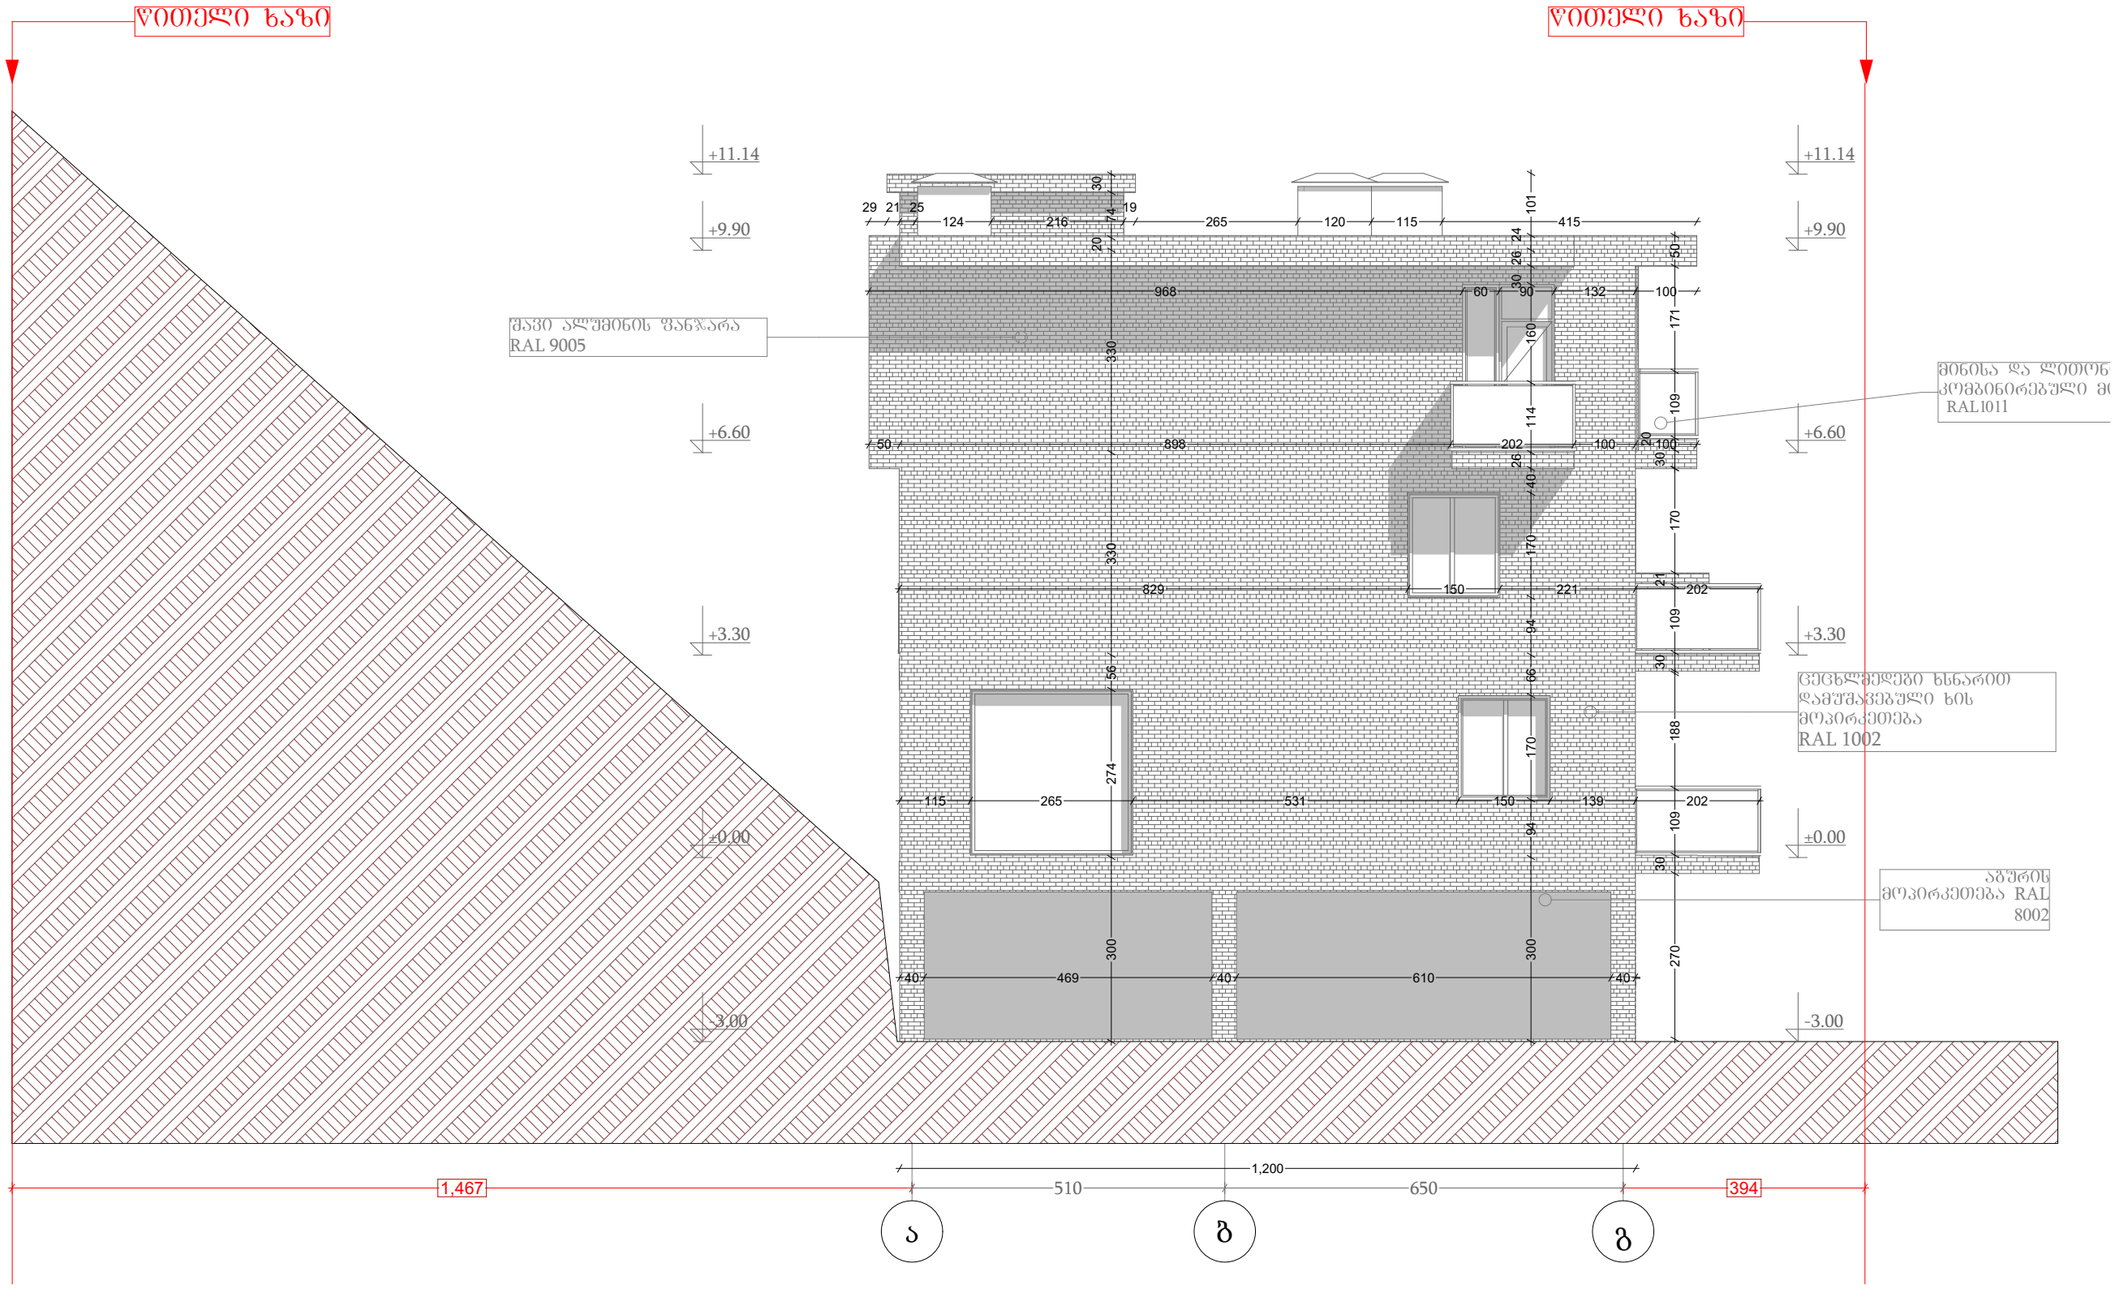

დამგეგმარებელი DESIGNER IDENTIFICATION BLOCK ინდ. მეწარმე თენგიზ ესიავა პ/ნ 02001003670 T: +995 579 98 59 95	პროექტის დასახელება PROJECT NAME ორბინიანი საცხოვრებელი სახლი	არქიტექტორი თენგიზ ესიავა	კონსტრუქტორი თენგიზ ესიავა	დამკვეთი CLIENT	პროექტის მისამართი PROJECT ADDRESS ქალაქი თბილისი , კრწანისი	ეტაპი STAGE არქიტექტურული პროექტი	ნახაზის სათაური TITLE	ფორმატი PAPER SIZE A-3	მასშტაბი SCALE 1:	ფურცლის # SHEET NO

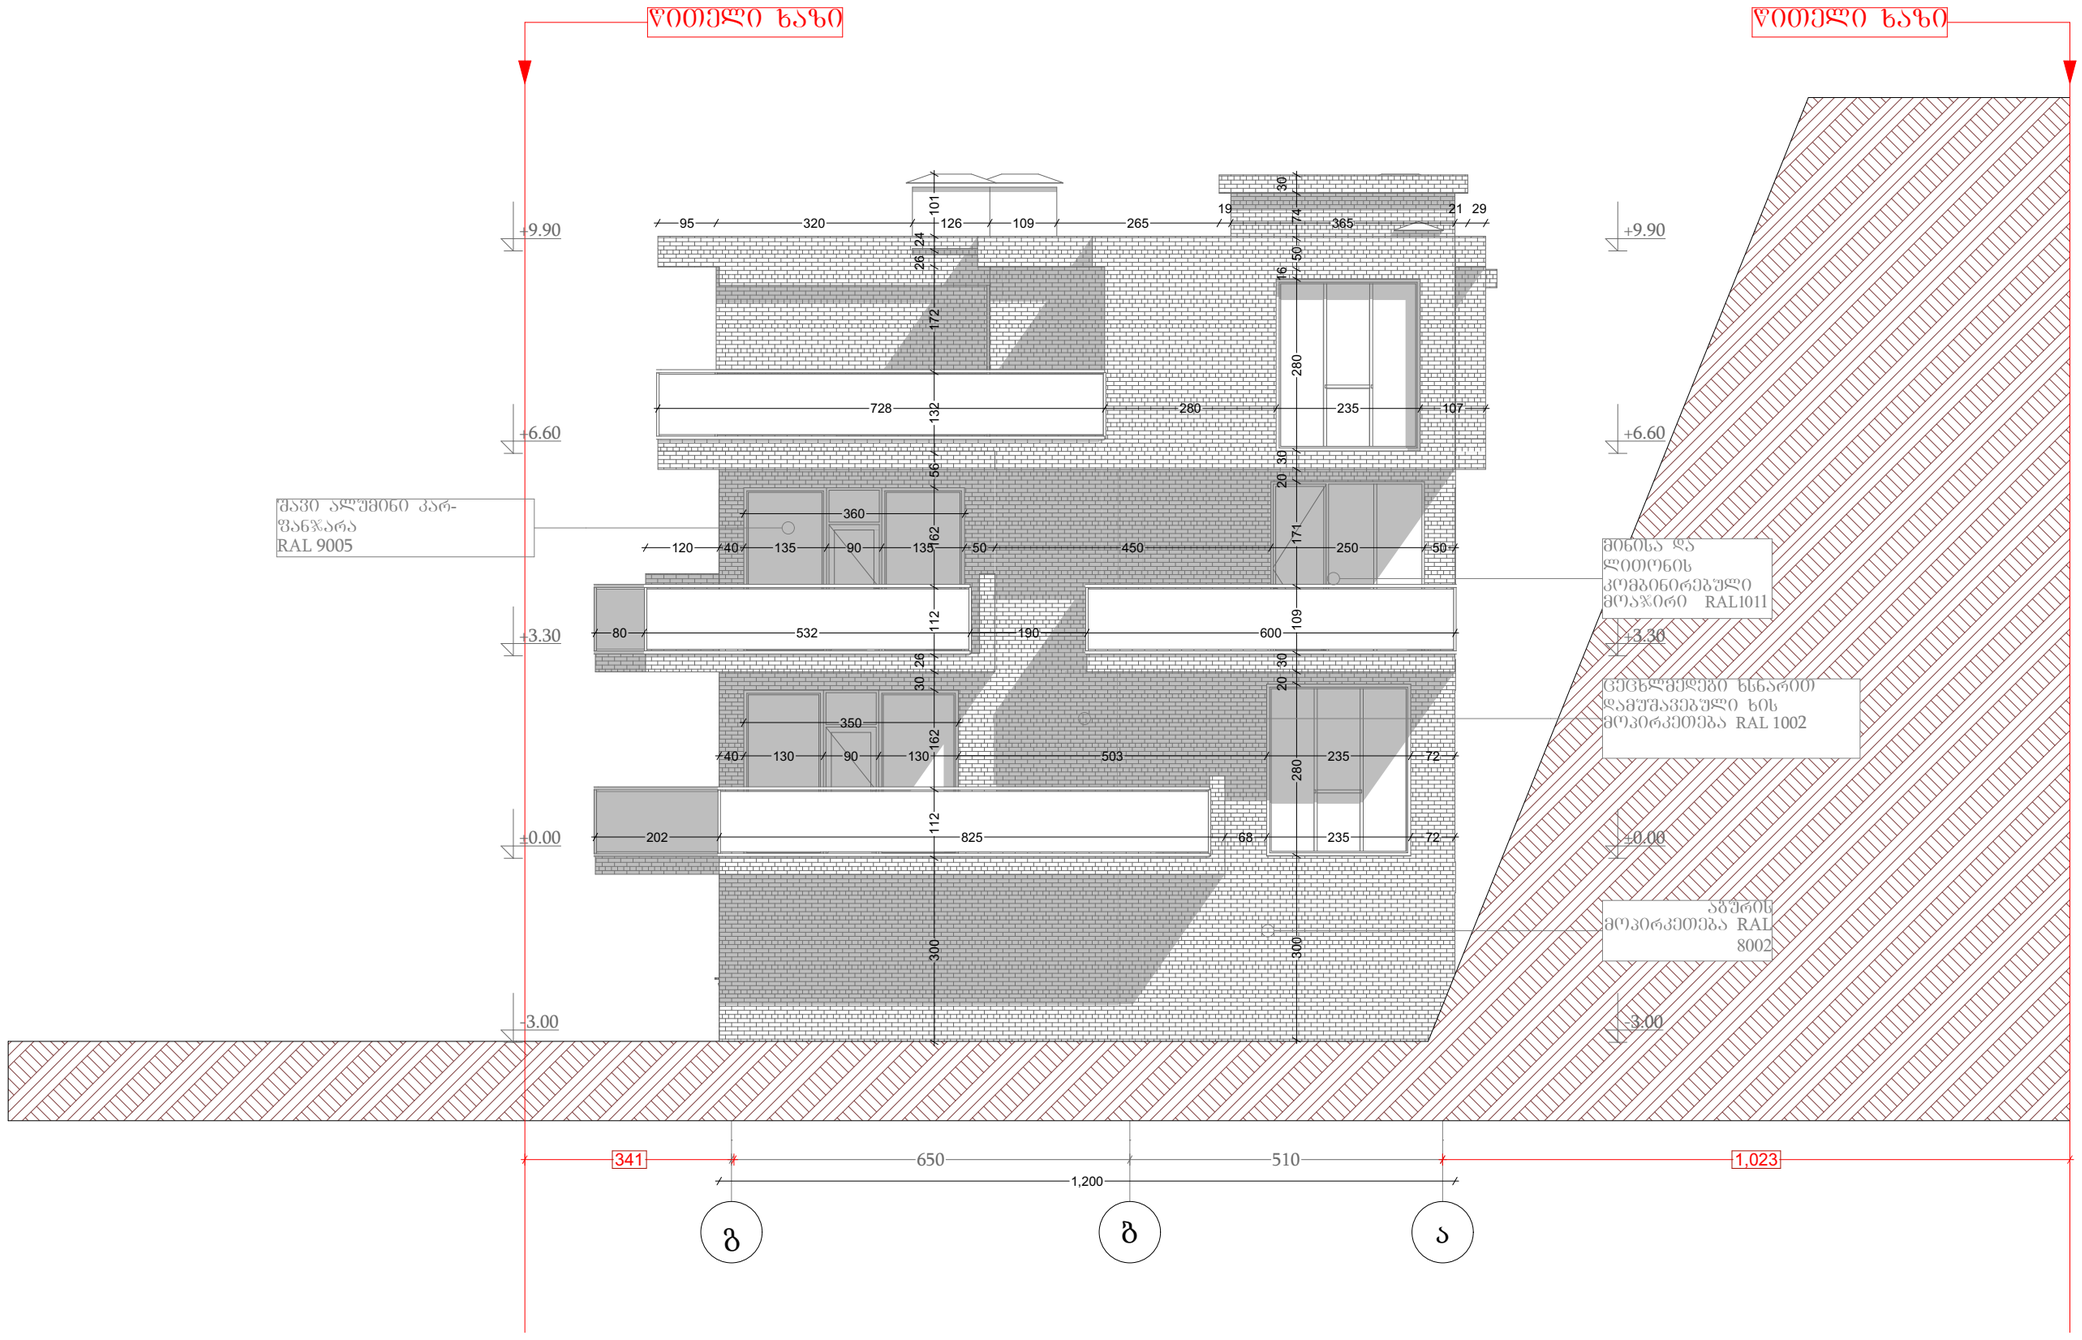

დამგეგმარებელი DESIGNER IDENTIFICATION BLOCK ინდ. მეწარმე თენგიზ ესიავა პ/ნ 02001003670 T: +995 579 98 59 95	პროექტის დასახელება PROJECT NAME ორბინიანი საცხოვრებელი სახლი	არქიტექტორი თენგიზ ესიავა	კონსტრუქტორი თენგიზ ესიავა	დამკვეთი CLIENT	პროექტის მისამართი PROJECT ADDRESS ჭალაკი თბილისი , კრწანისი	ეტაპი STAGE არქიტექტურული პროექტი	ნახაზის სათაური TITLE	ფორმატი PAPER SIZE A-3	მასშტაბი SCALE 1:	ფურცლის # SHEET NO