

დამგეგმარებელი DESIGNER IDENTIFICATION BLOCK ინდ. მეწარმე თენგიზ ესიავა პ/ნ 02001003670 T: +995 579 98 59 95	პროექტის დასახელება PROJECT NAME ორბინიანი საცხოვრებელი სახლი	არქიტექტორი თენგიზ ესიავა	კონსტრუქტორი თენგიზ ესიავა	დამკვეთი CLIENT	პროექტის მისამართი PROJECT ADDRESS ქ.ხაშური თბილისი , კრწანისი	ეტაპი STAGE არქიტექტურული პროექტი	ნახაზის სათაური TITLE	ფორმატი PAPER SIZE A-3	მასშტაბი SCALE 1:	ფურცლის # SHEET NO

სიმაღლის სქემა სახლი N1

h=l/0.4

14.13/0.4=35.32


სიმაღლის განმსაზღვრელი ხაზი

წითელი ხაზი

შენობის სიგრძე

წითელი ხაზი


ეზოს ღერძი

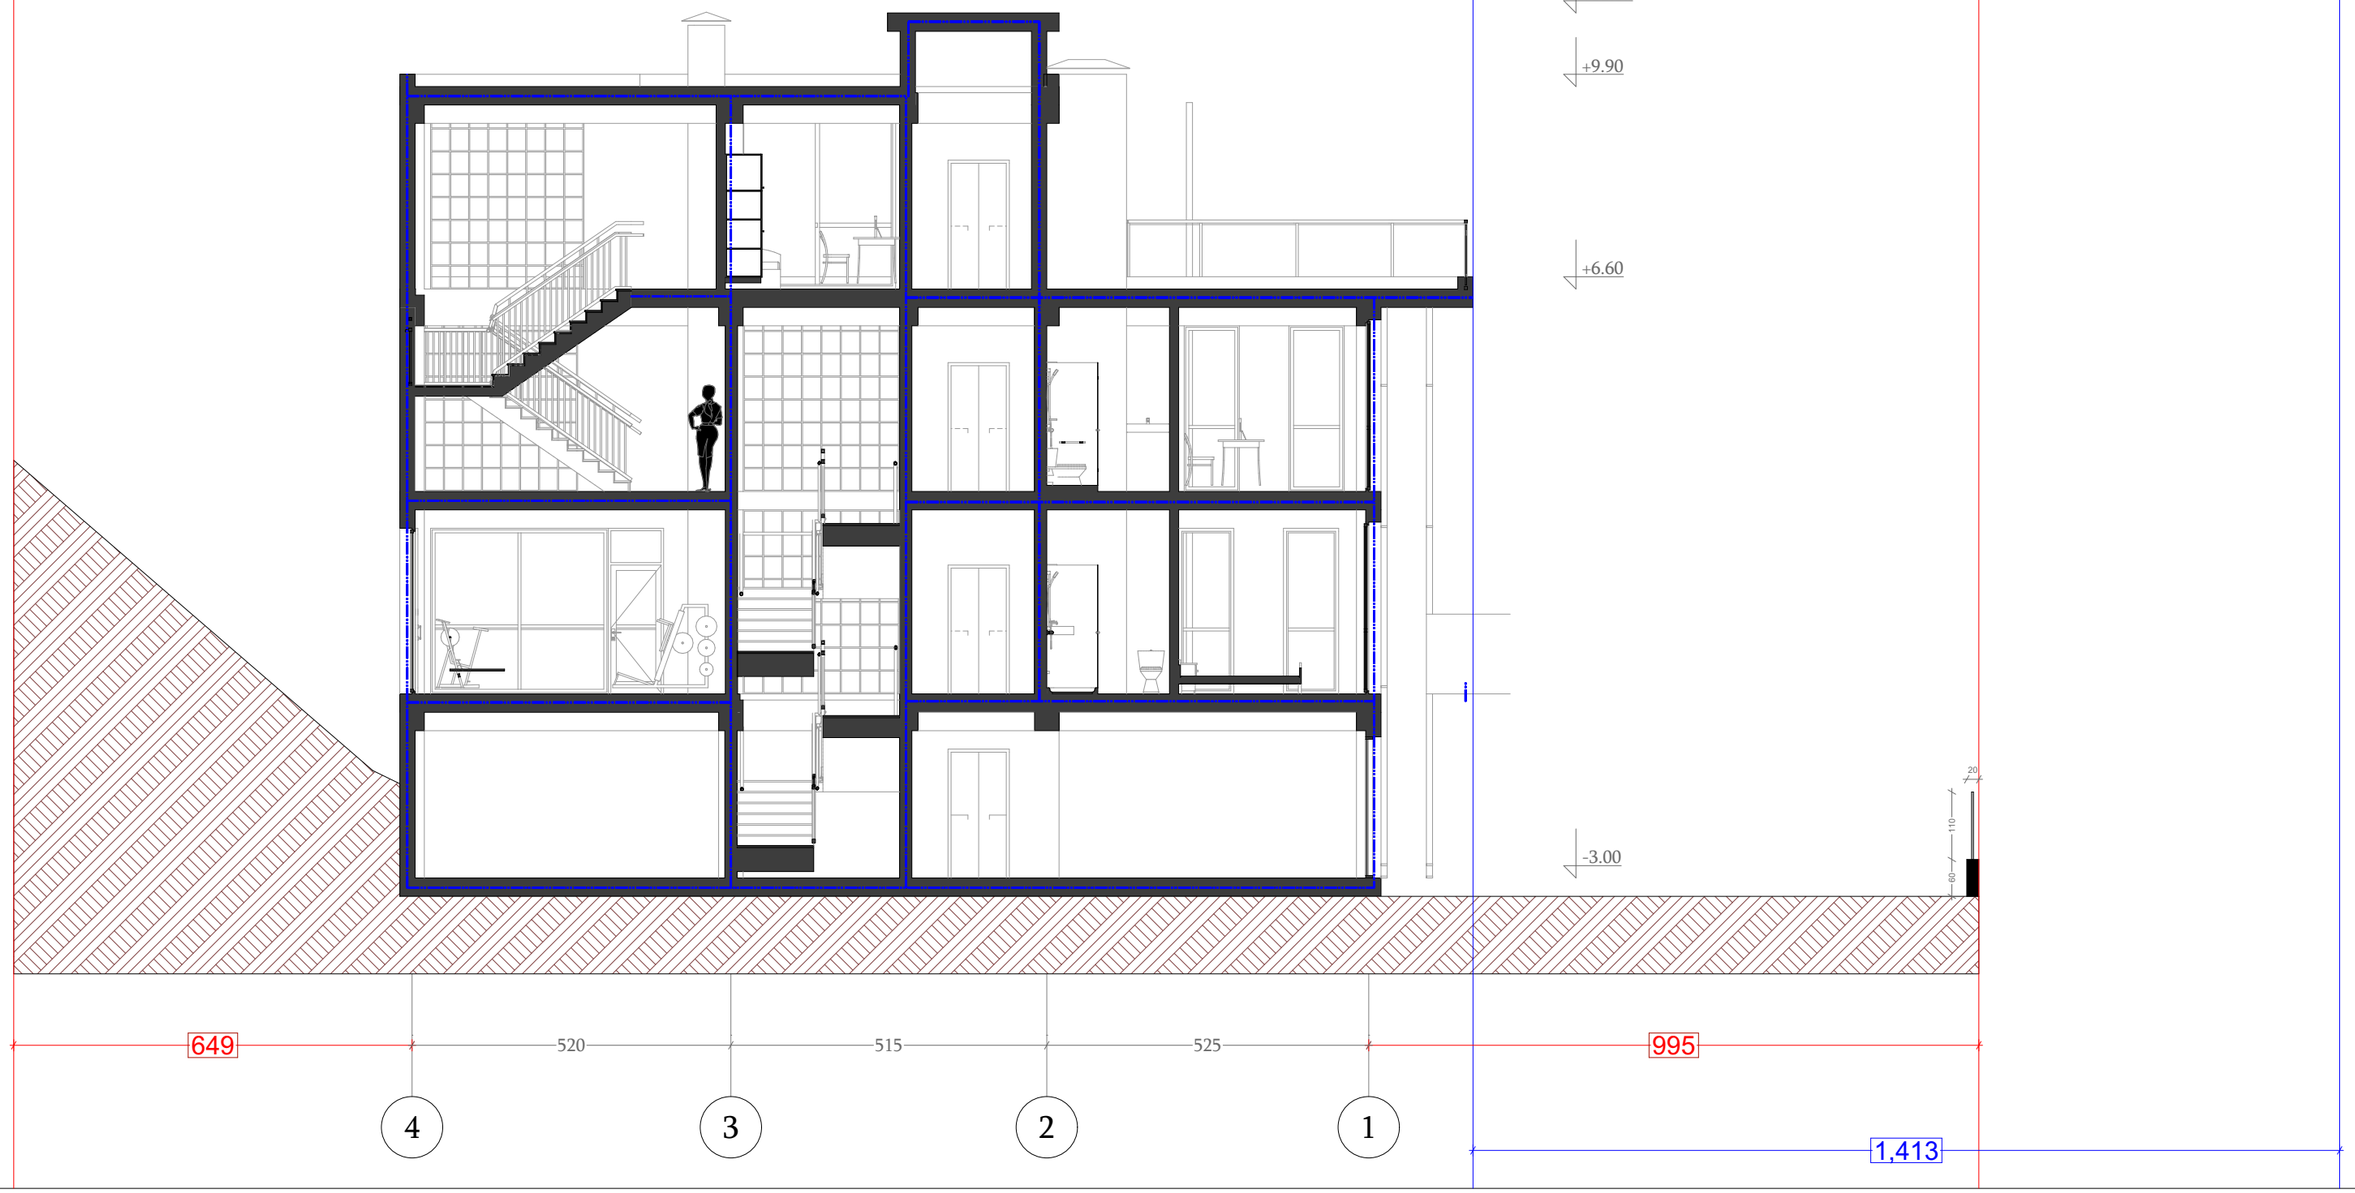

დამკვეთი
DESIGNER IDENTIFICATION BLOCK
ინდ. მეწარმე თენგიზ ესიავა პ/ნ 02001003670
T: +995 579 98 59 95


პროექტის დასახელება / PROJECT NAME	არქიტექტორი თენგიზ ესიავა	კონსტრუქტორი თენგიზ ესიავა	დამკვეთი / CLIENT	პროექტის მისამართი / PROJECT ADDRESS	ეტაპი / STAGE	ნახაზის სათაური / TITLE	ფორმატი / PAPER SIZE	მასშტაბი / SCALE	ფურცლის / SHEET NO #
ორბინიანი საცხოვრებელი სახლი				ჭალაჭი თბილისი , კრწანისი	არქიტექტურული პროექტი		A-3	1:	

სიმაღლის სქემა სახლი N2

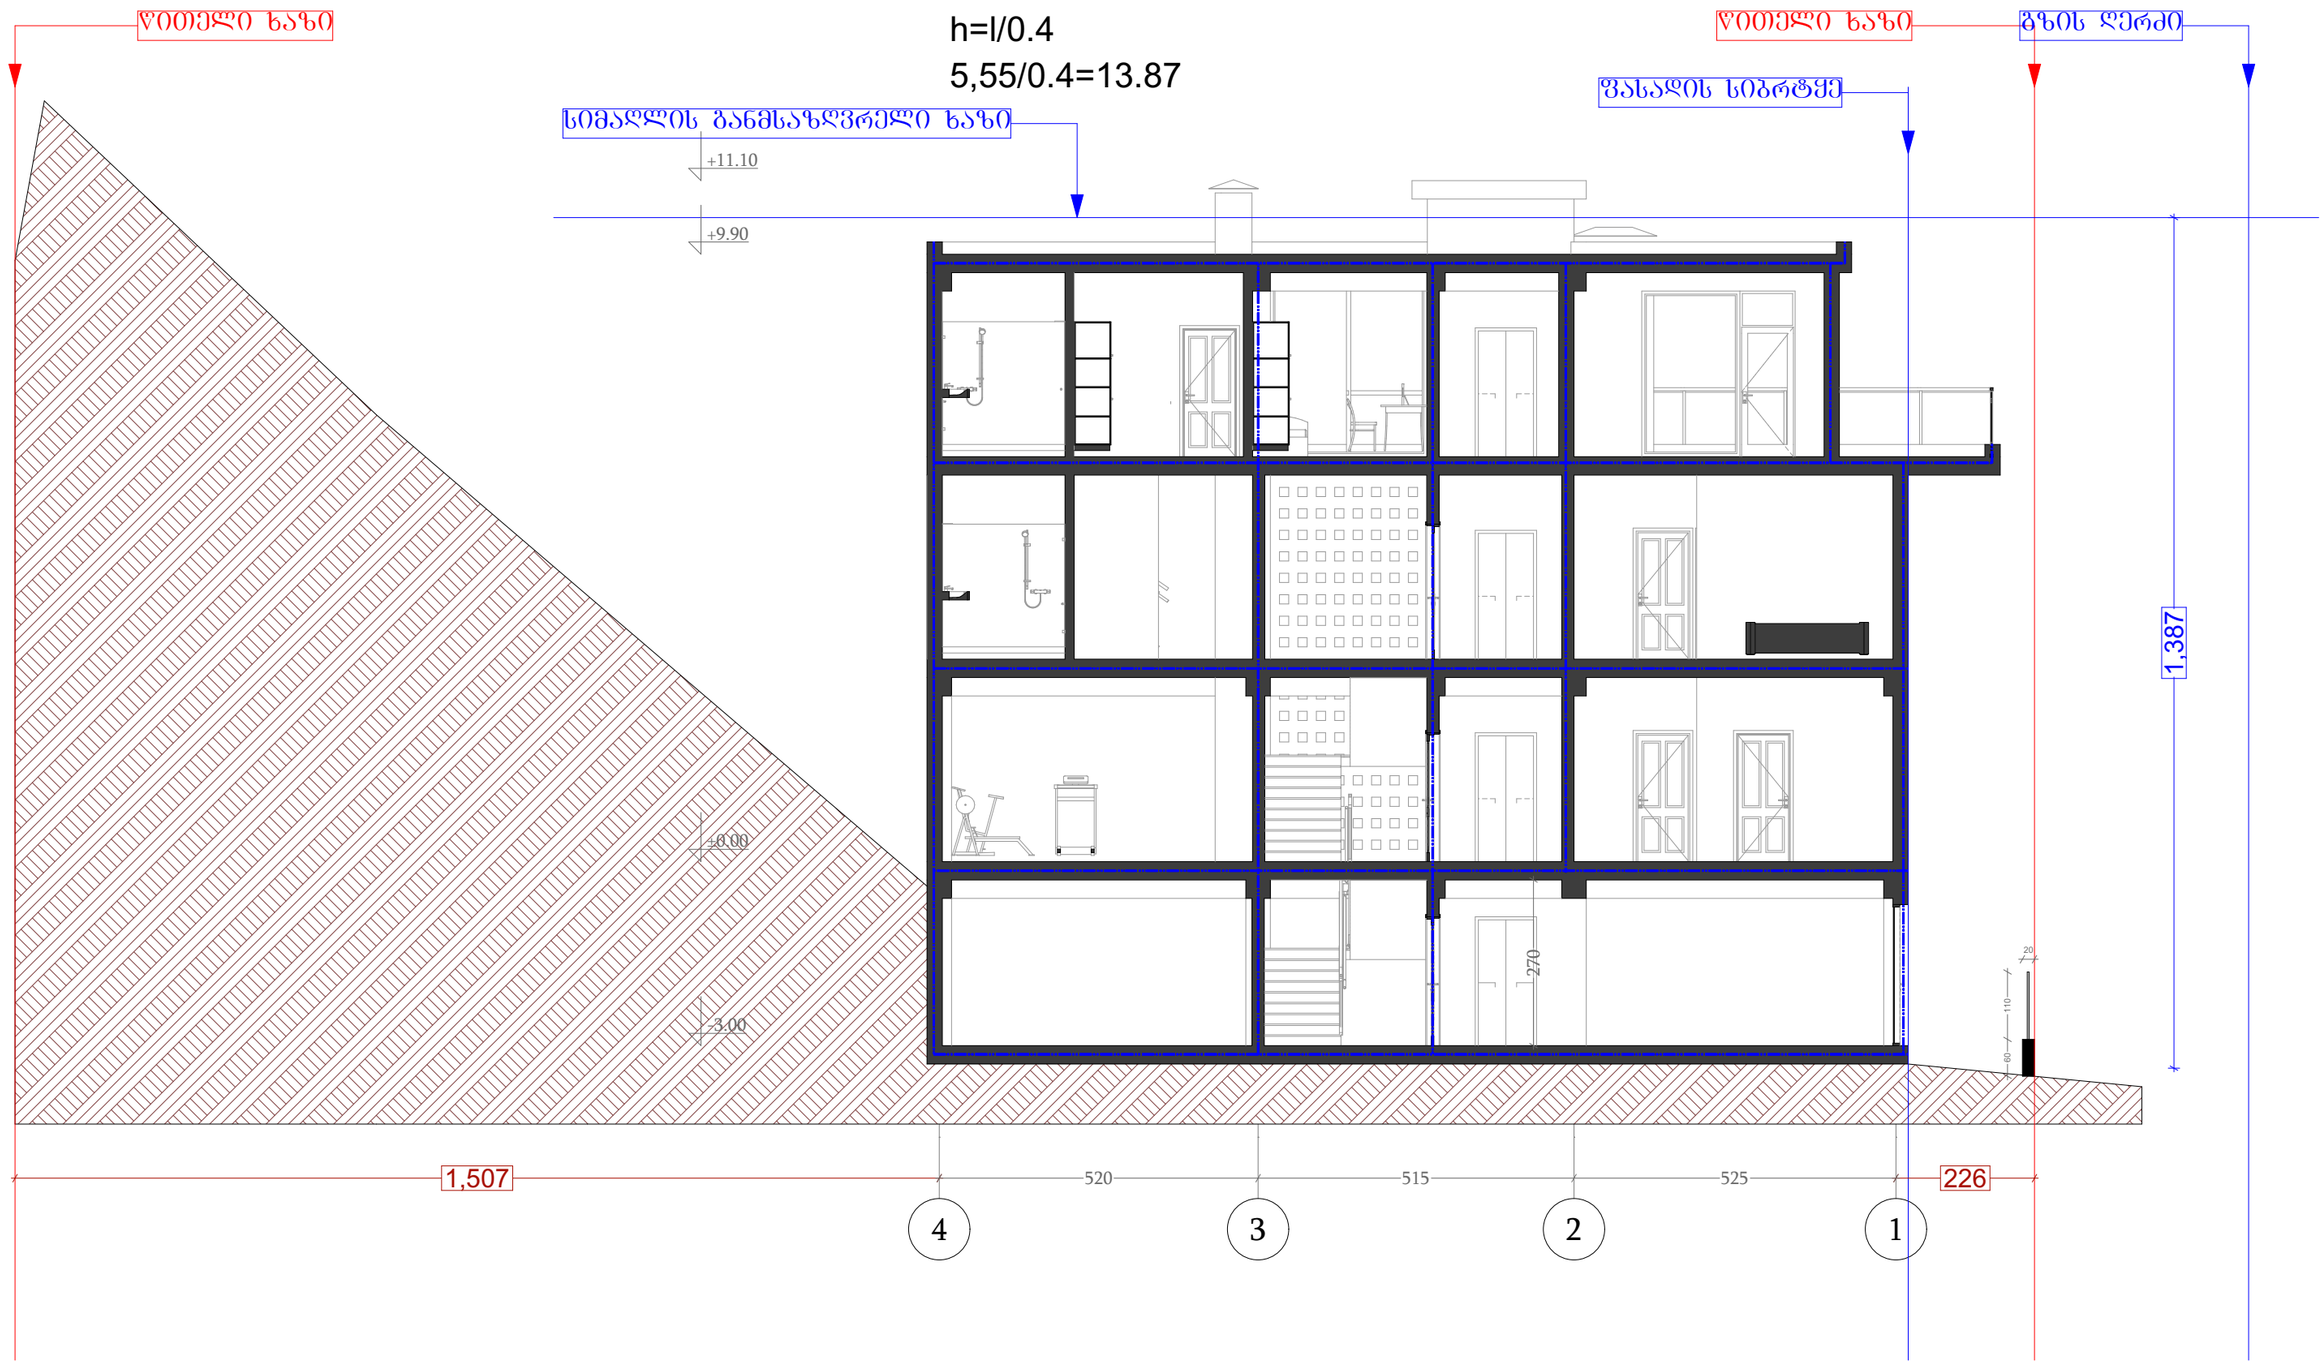

დამგეგმარებელი DESIGNER IDENTIFICATION BLOCK ინდ. მეწარმე თენგიზ ესიავა პ/ნ 02001003670 T: +995 579 98 59 95	პროექტის დასახელება PROJECT NAME ორბინიანი საცხოვრებელი სახლი	არქიტექტორი თენგიზ ესიავა	კონსტრუქტორი თენგიზ ესიავა	დამკვეთი CLIENT	პროექტის მისამართი PROJECT ADDRESS ჭალაჭი თბილისი , კრწანისი	ეტაპი STAGE არქიტექტურული პროექტი	ნახაზის სათაური TITLE	ფორმატი PAPER SIZE A-3	მასშტაბი SCALE 1:	ფურცლის SHEET NO #

სიმაღლის სქემა
სახლი N3

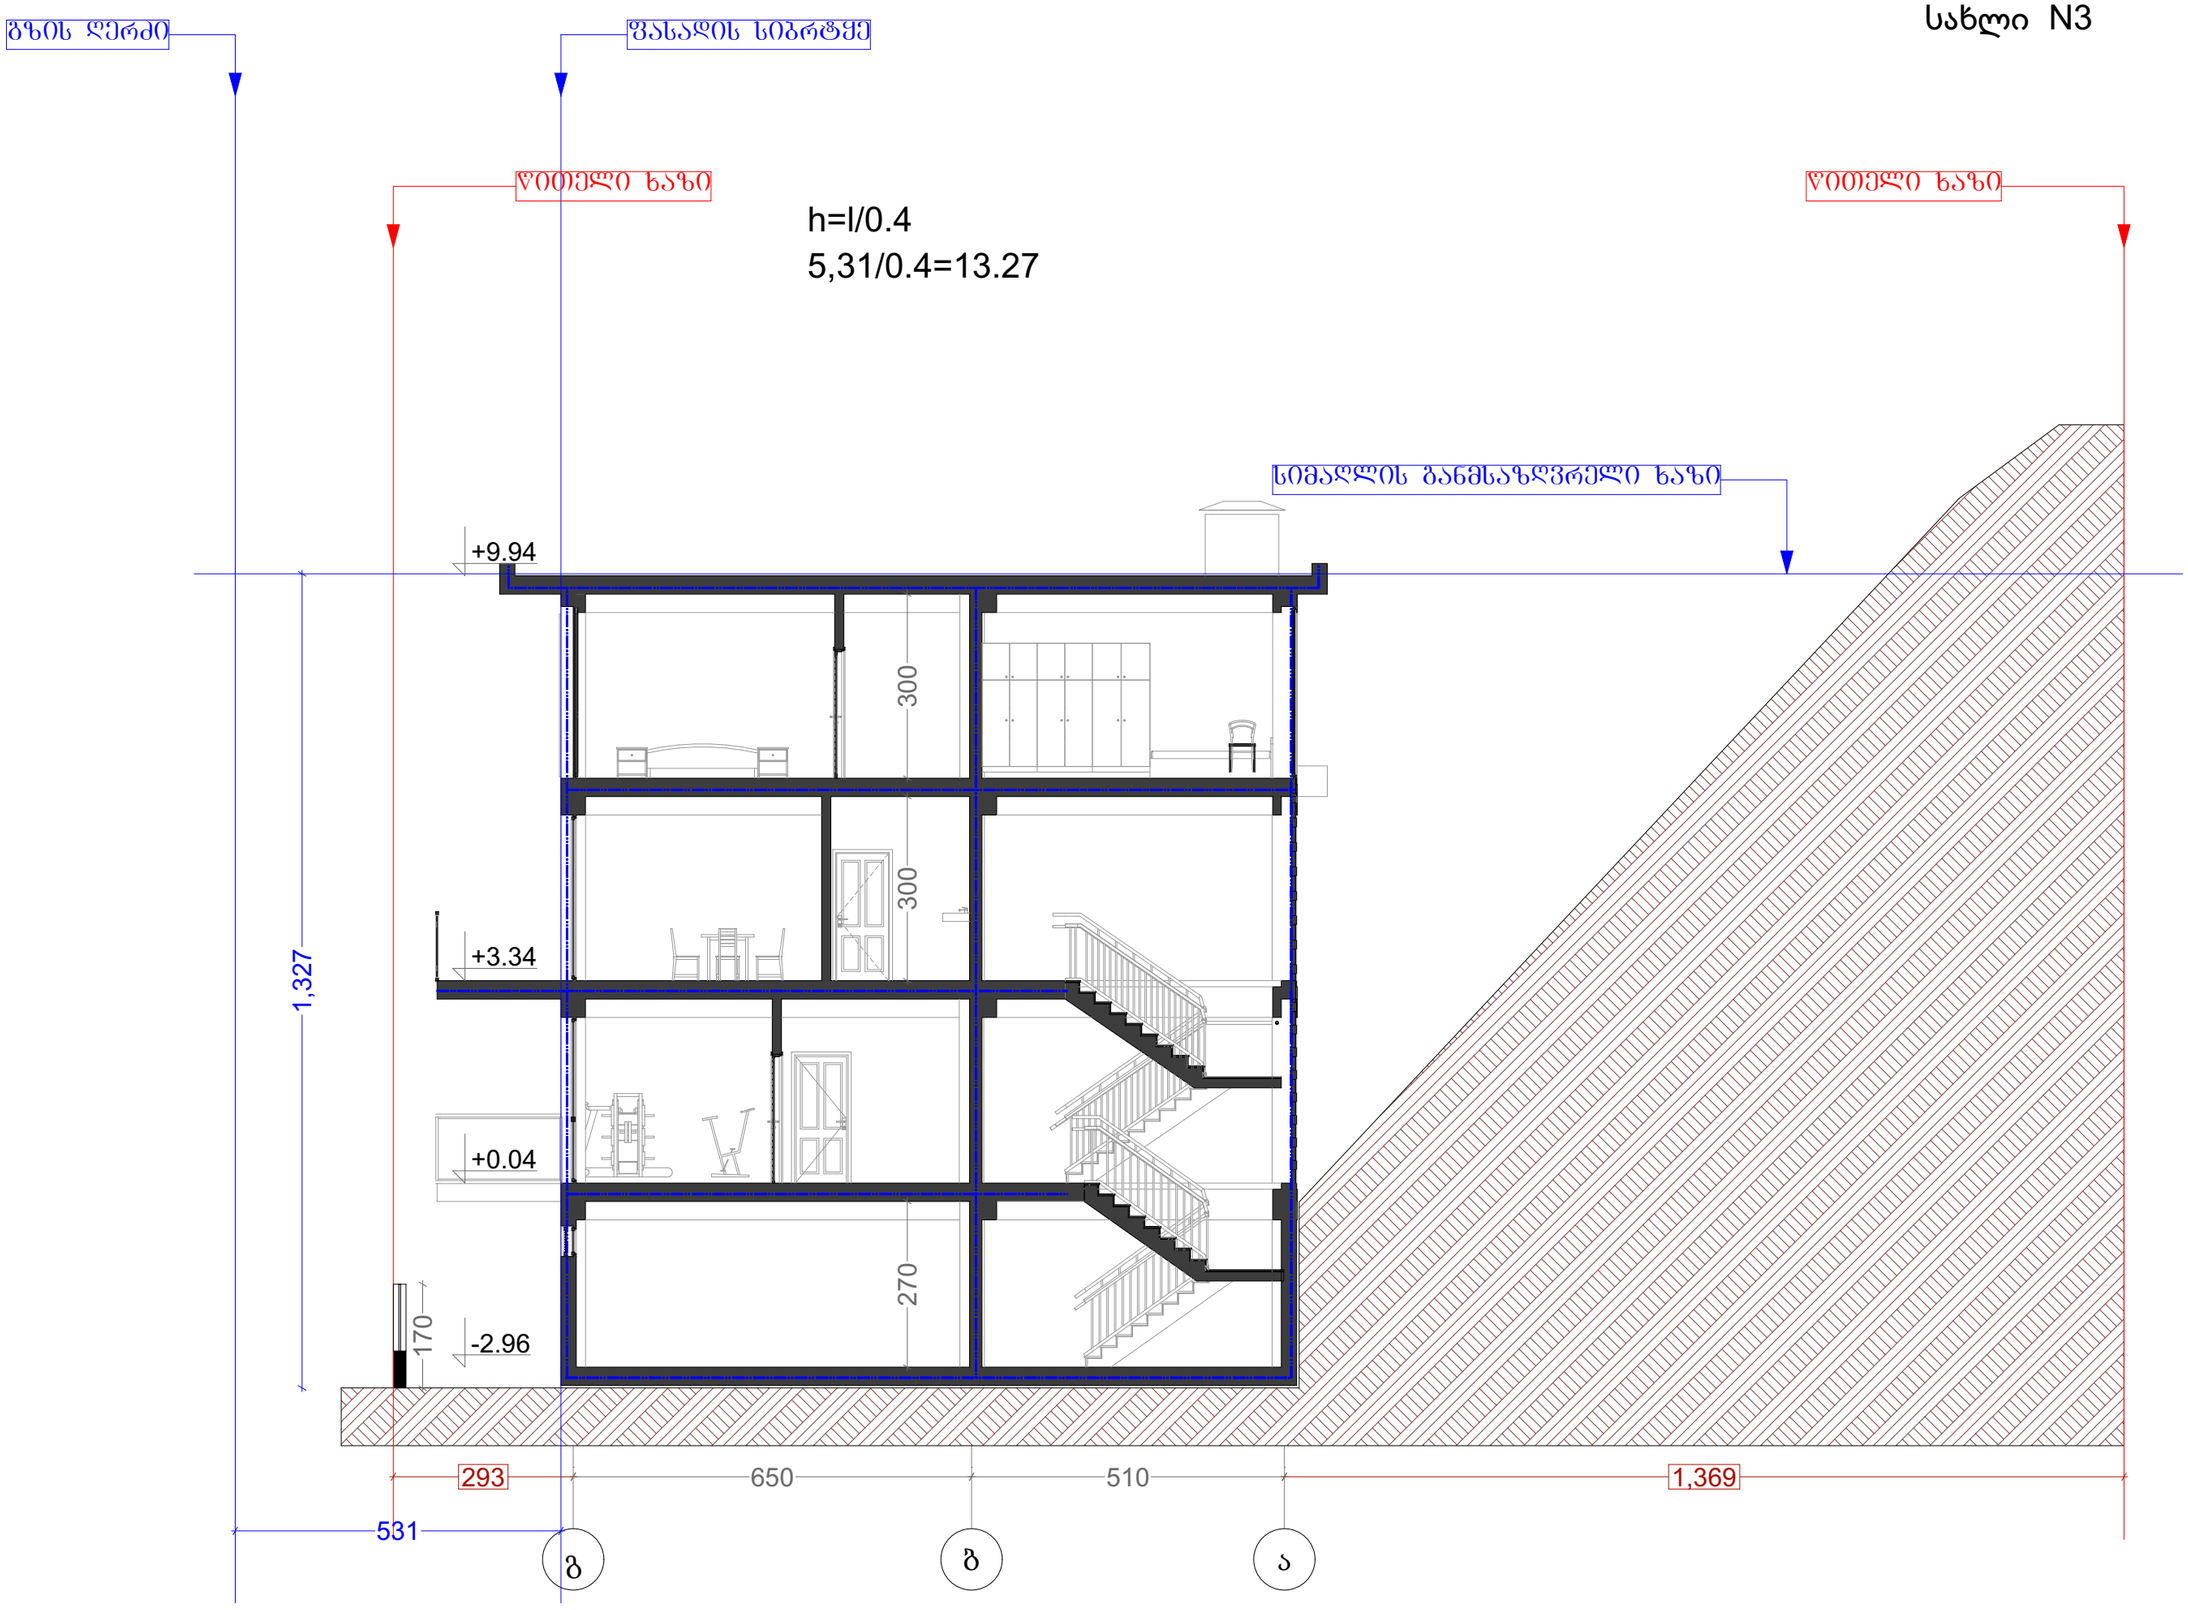

დამგეგმარებელი
DESIGNER IDENTIFICATION BLOCK

ინდ. მეწარმე თენგიზ ესიავა პ/ნ 02001003670

T: +995 579 98 59 95

პროექტის დასახელება / PROJECT NAME	არქიტექტორი თენგიზ ესიავა	კონსტრუქტორი თენგიზ ესიავა	დამკვეთი / CLIENT	პროექტის მისამართი / PROJECT ADDRESS	ეტაპი / STAGE	ნახაზის სათაური / TITLE	ფორმატი / PAPER SIZE	მასშტაბი / SCALE	ფურცლის / SHEET NO #
ორბინიანი საცხოვრებელი სახლი				ქალაქი თბილისი , კრწანისი	არქიტექტურული პროექტი		A-3	1:	