


ფასადი "ა-ბ" მ 1:150

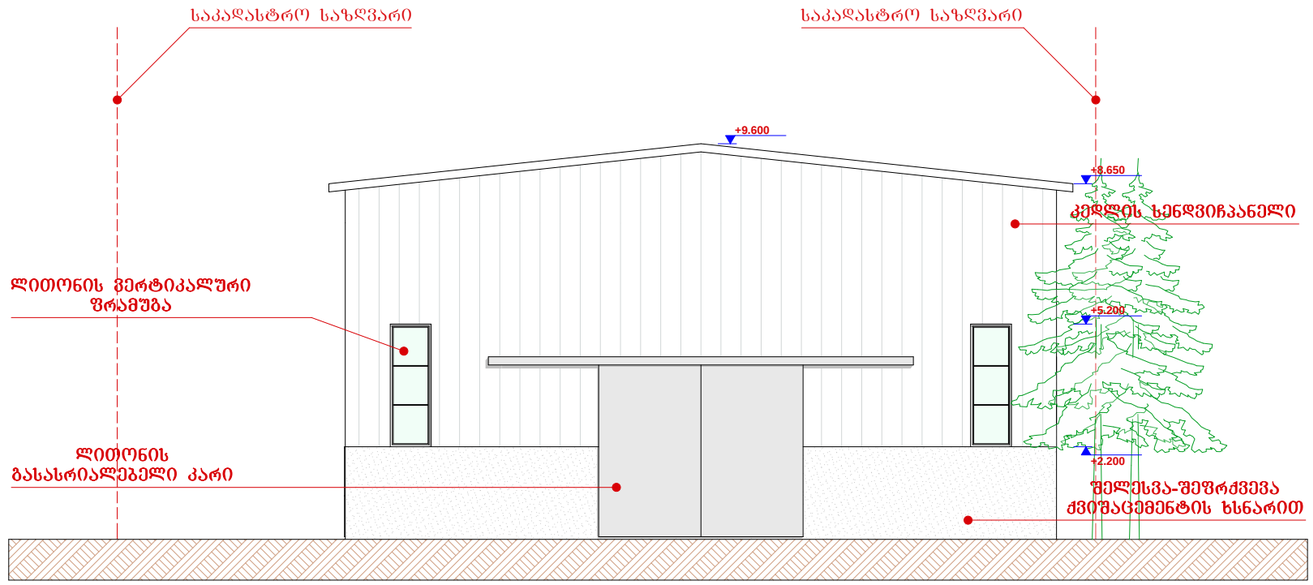

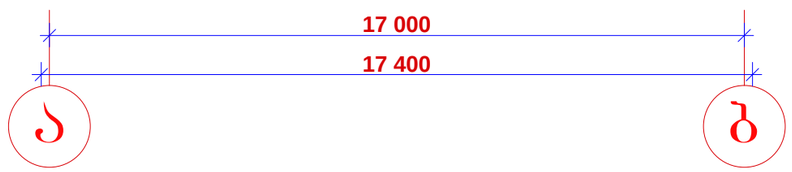


დირექტორი	მ. რევაზიშვილი		დამკვეთი შპს "პროშიმეტალი"	სტადია	შურც.	თარიღი	მასშტაბი
პრ. ავტორები	მ. რევაზიშვილი			პრ.		23.06.13	1:150
				ფასადი "ა-ბ"			
			სასაწყობო მეორნეობა ქ.თბილისი ფეიქრების ქ №12	შ.პ.ს. "არქ-დიზაინ პროექტი" თბილისი, უზნაძის №12 ტელ: 5 77 474 293			
დაამუშავა	რ. მხითარიანი						
კონსტრუქტორი	მ. მექვაბიშვილი						

ფასადი "1-8" მ 1:150

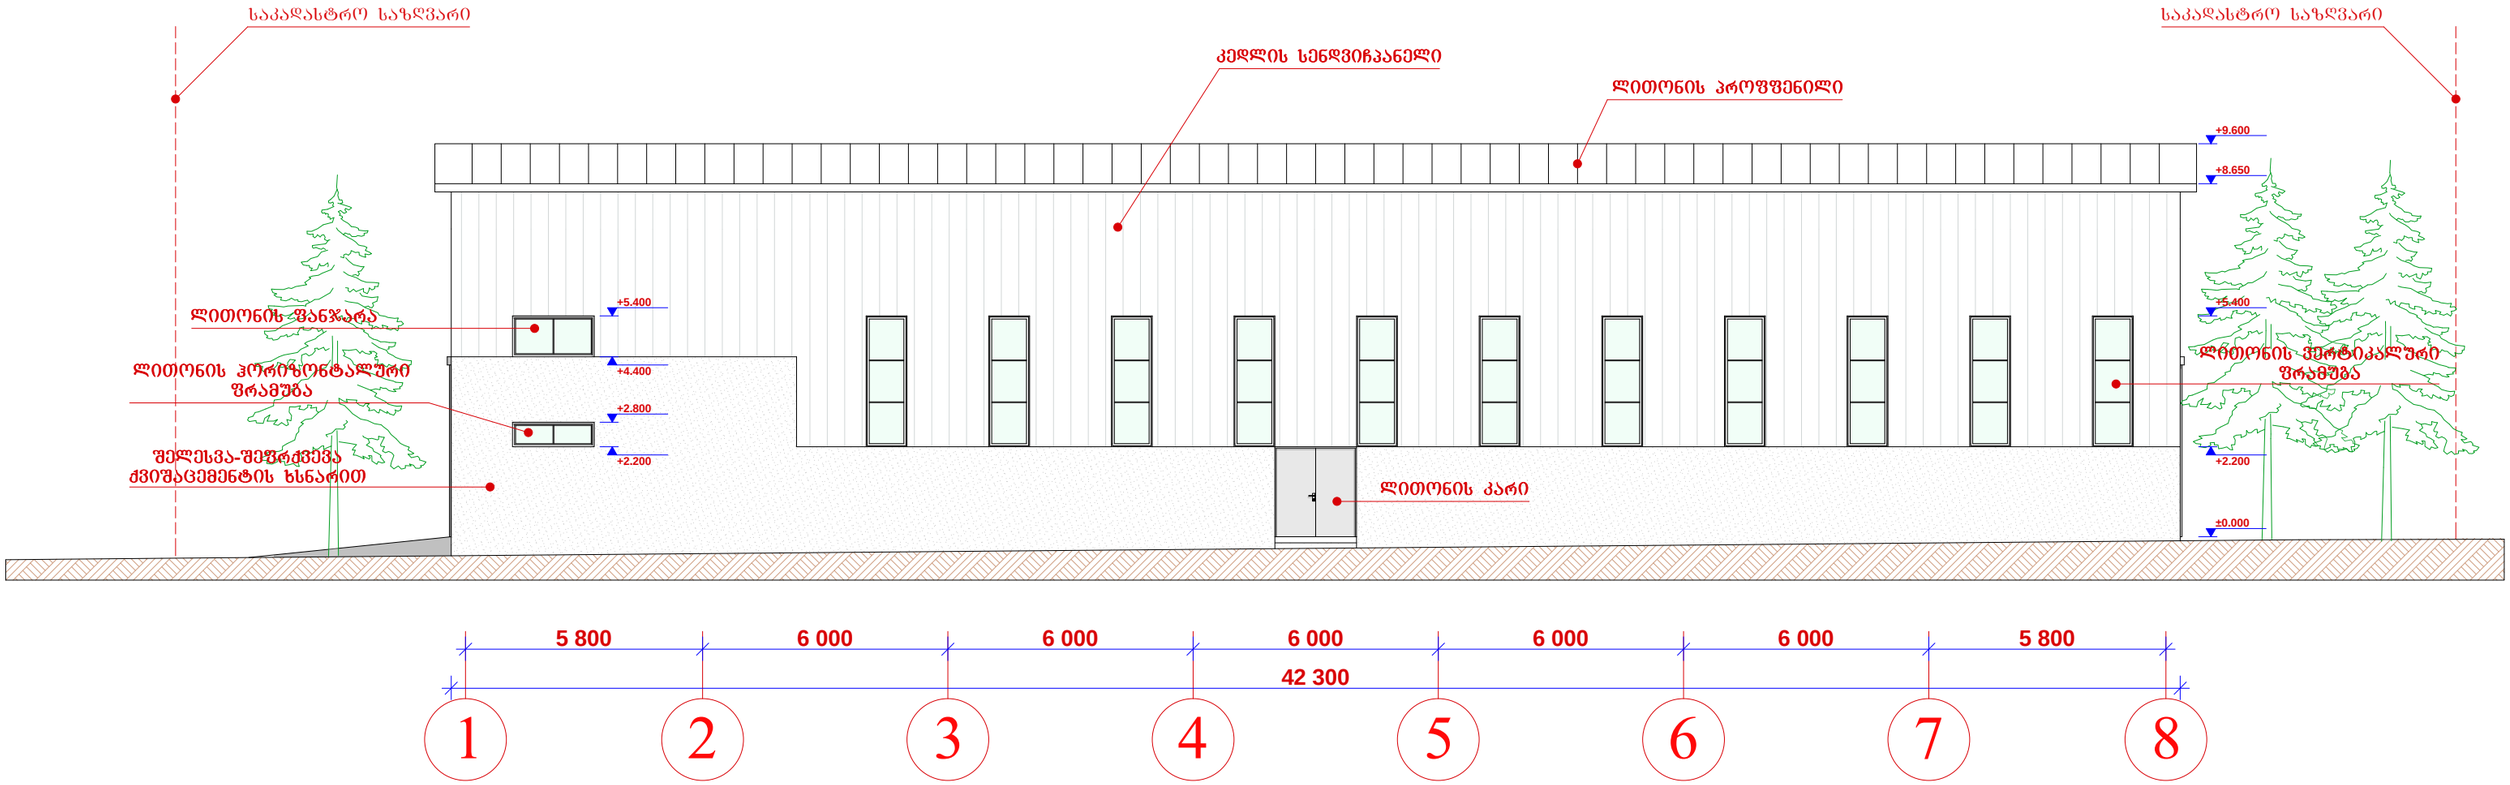


დირექტორი	მ. რევაზიშვილი		დამკვეთი შპს "პროფიმეტალი"	სტადია	ფურც.	თარიღი	მასშტაბი
პრ. ავტორები	მ. რევაზიშვილი			პრ.		23.06.13	1:150
				ფასადი "1-8"			
			სასაწყობო მეორნეობა ქ.თბილისი ფეიქრების ქ №12	შ.პ.ს. "არქ-დიზაინ პროექტი" თბილისი, უზნაძის №12 ტელ: 5 77 474 293			
დაამუშავა	რ. მხითარიანი						
კონსტრუქტორი	მ. მექვაბიშვილი						

ფასადი "ბ-ა" მ 1:150

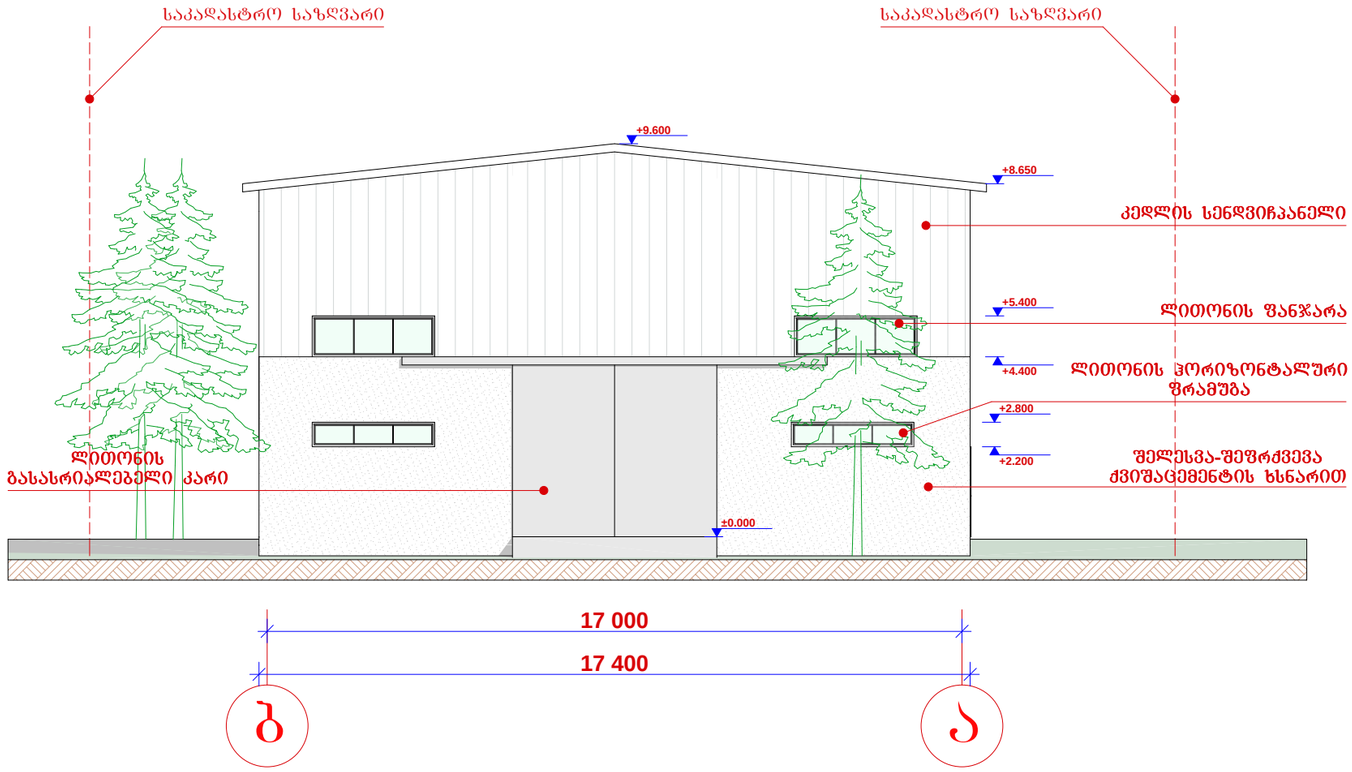

დირექტორი	მ. რევაზიშვილი		დამკვეთი შპს "პროფიმეტალი"	სტადია	ფურც.	თარიღი	მასშტაბი
პრ. ავტორები	მ. რევაზიშვილი			პრ.		23.06.13	1:150
				ფასადი "ბ-ა"			
			სასაწყობო მეორნეობა ქ.თბილისი ფეიქრების ქ №12	შ.პ.ს. "არქ-დიზაინ პროექტი" თბილისი, უზნაძის №12 ტელ: 5 77 474 293			
დაამუშავა	რ. მხითარიანი						
კონსტრუქტორი	მ. მექვაბიშვილი						

ფასადი "8-1" მ 1:150

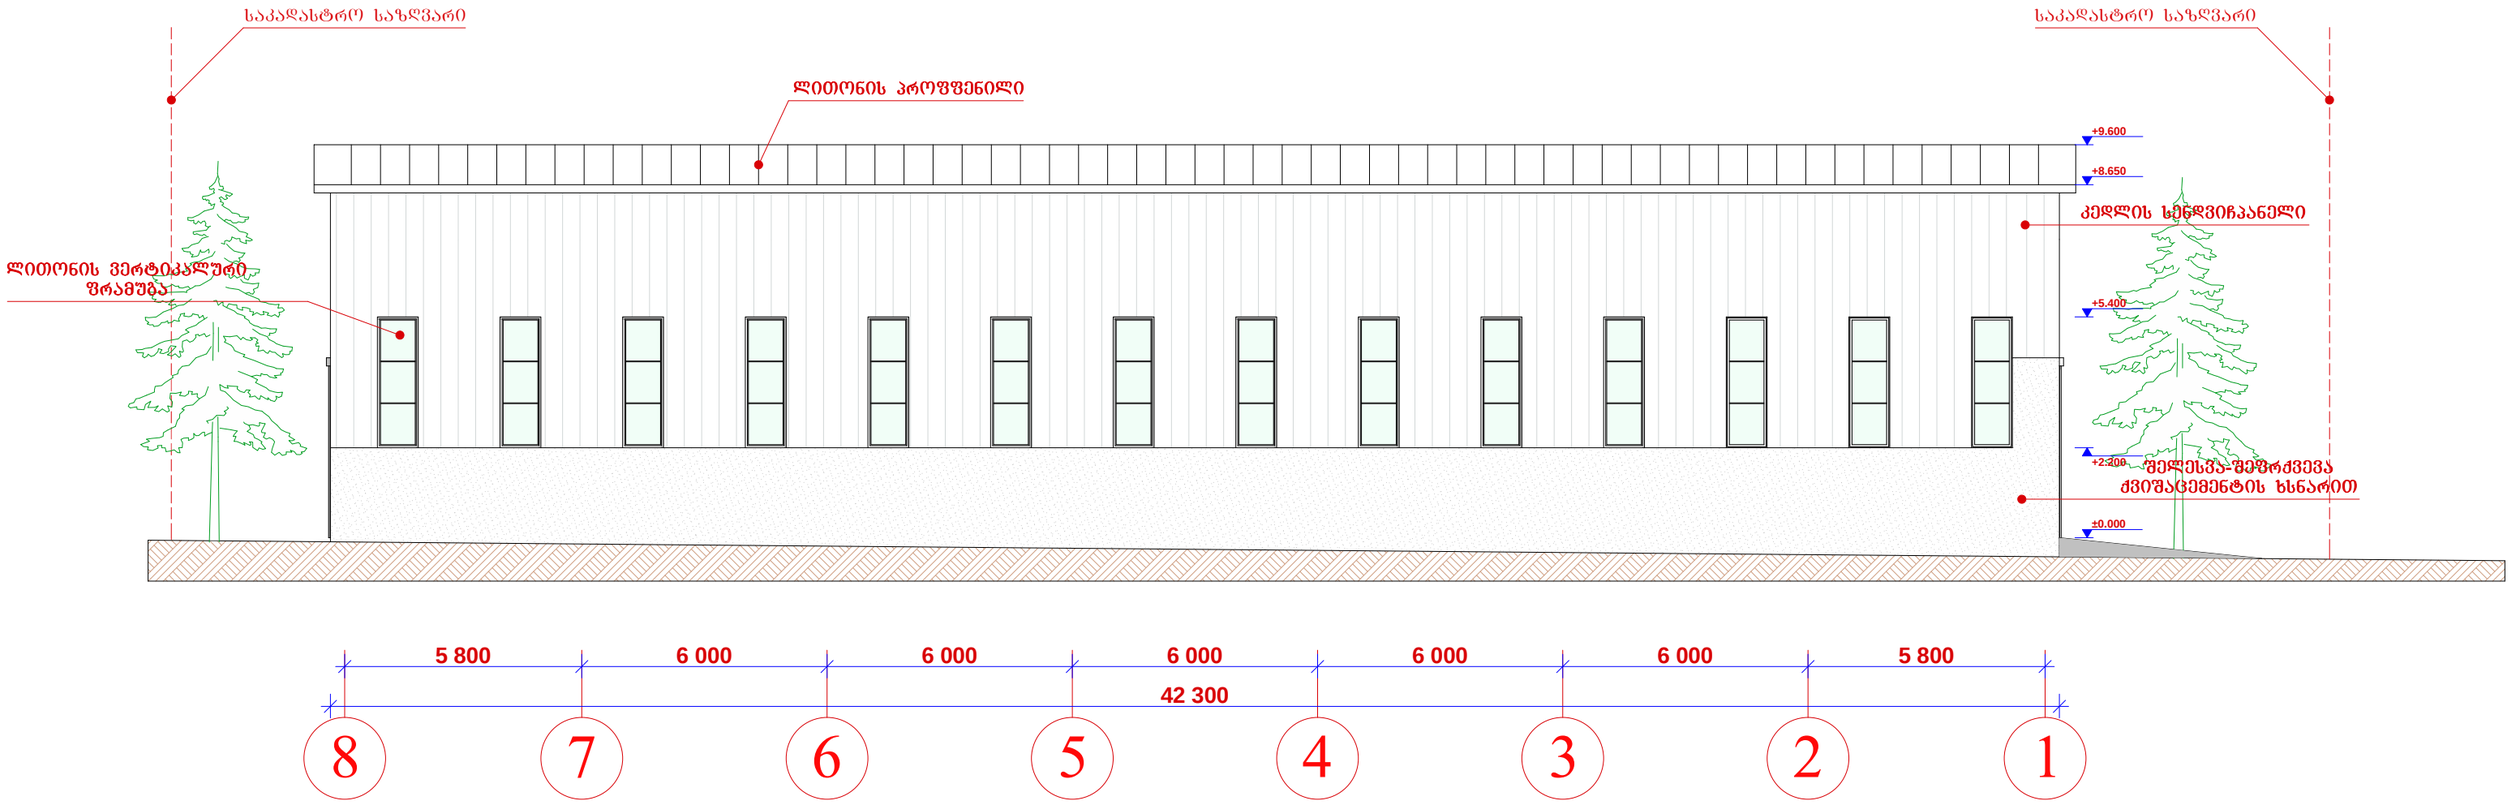

PROJECT არქ-დიზაინ პროექტი	დირექტორი	მ. რევაზიშვილი		დამკვეთი შპს "პროფიმეტალი"	სტადია	ფურც.	თარიღი	მასშტაბი
	პრ. ავტორები	მ. რევაზიშვილი			პრ.		23.06.13	1:150
					ფასადი "8-1"			
				სასაწყობო მეორნეობა ქ.თბილისი ფეიქრების ქ №12	შ.პ.ს. "არქ-დიზაინ პროექტი" თბილისი, უზნაძის №12 ტელ: 5 77 474 293			
	დაამუშავა	რ. მხითარიანი						
	კონსტრუქტორი	მ. მექვაბიშვილი						