
ხის უხეშად
დამუშავებული მორები
ხის ჩარჩოში
ჩასმული შუშა



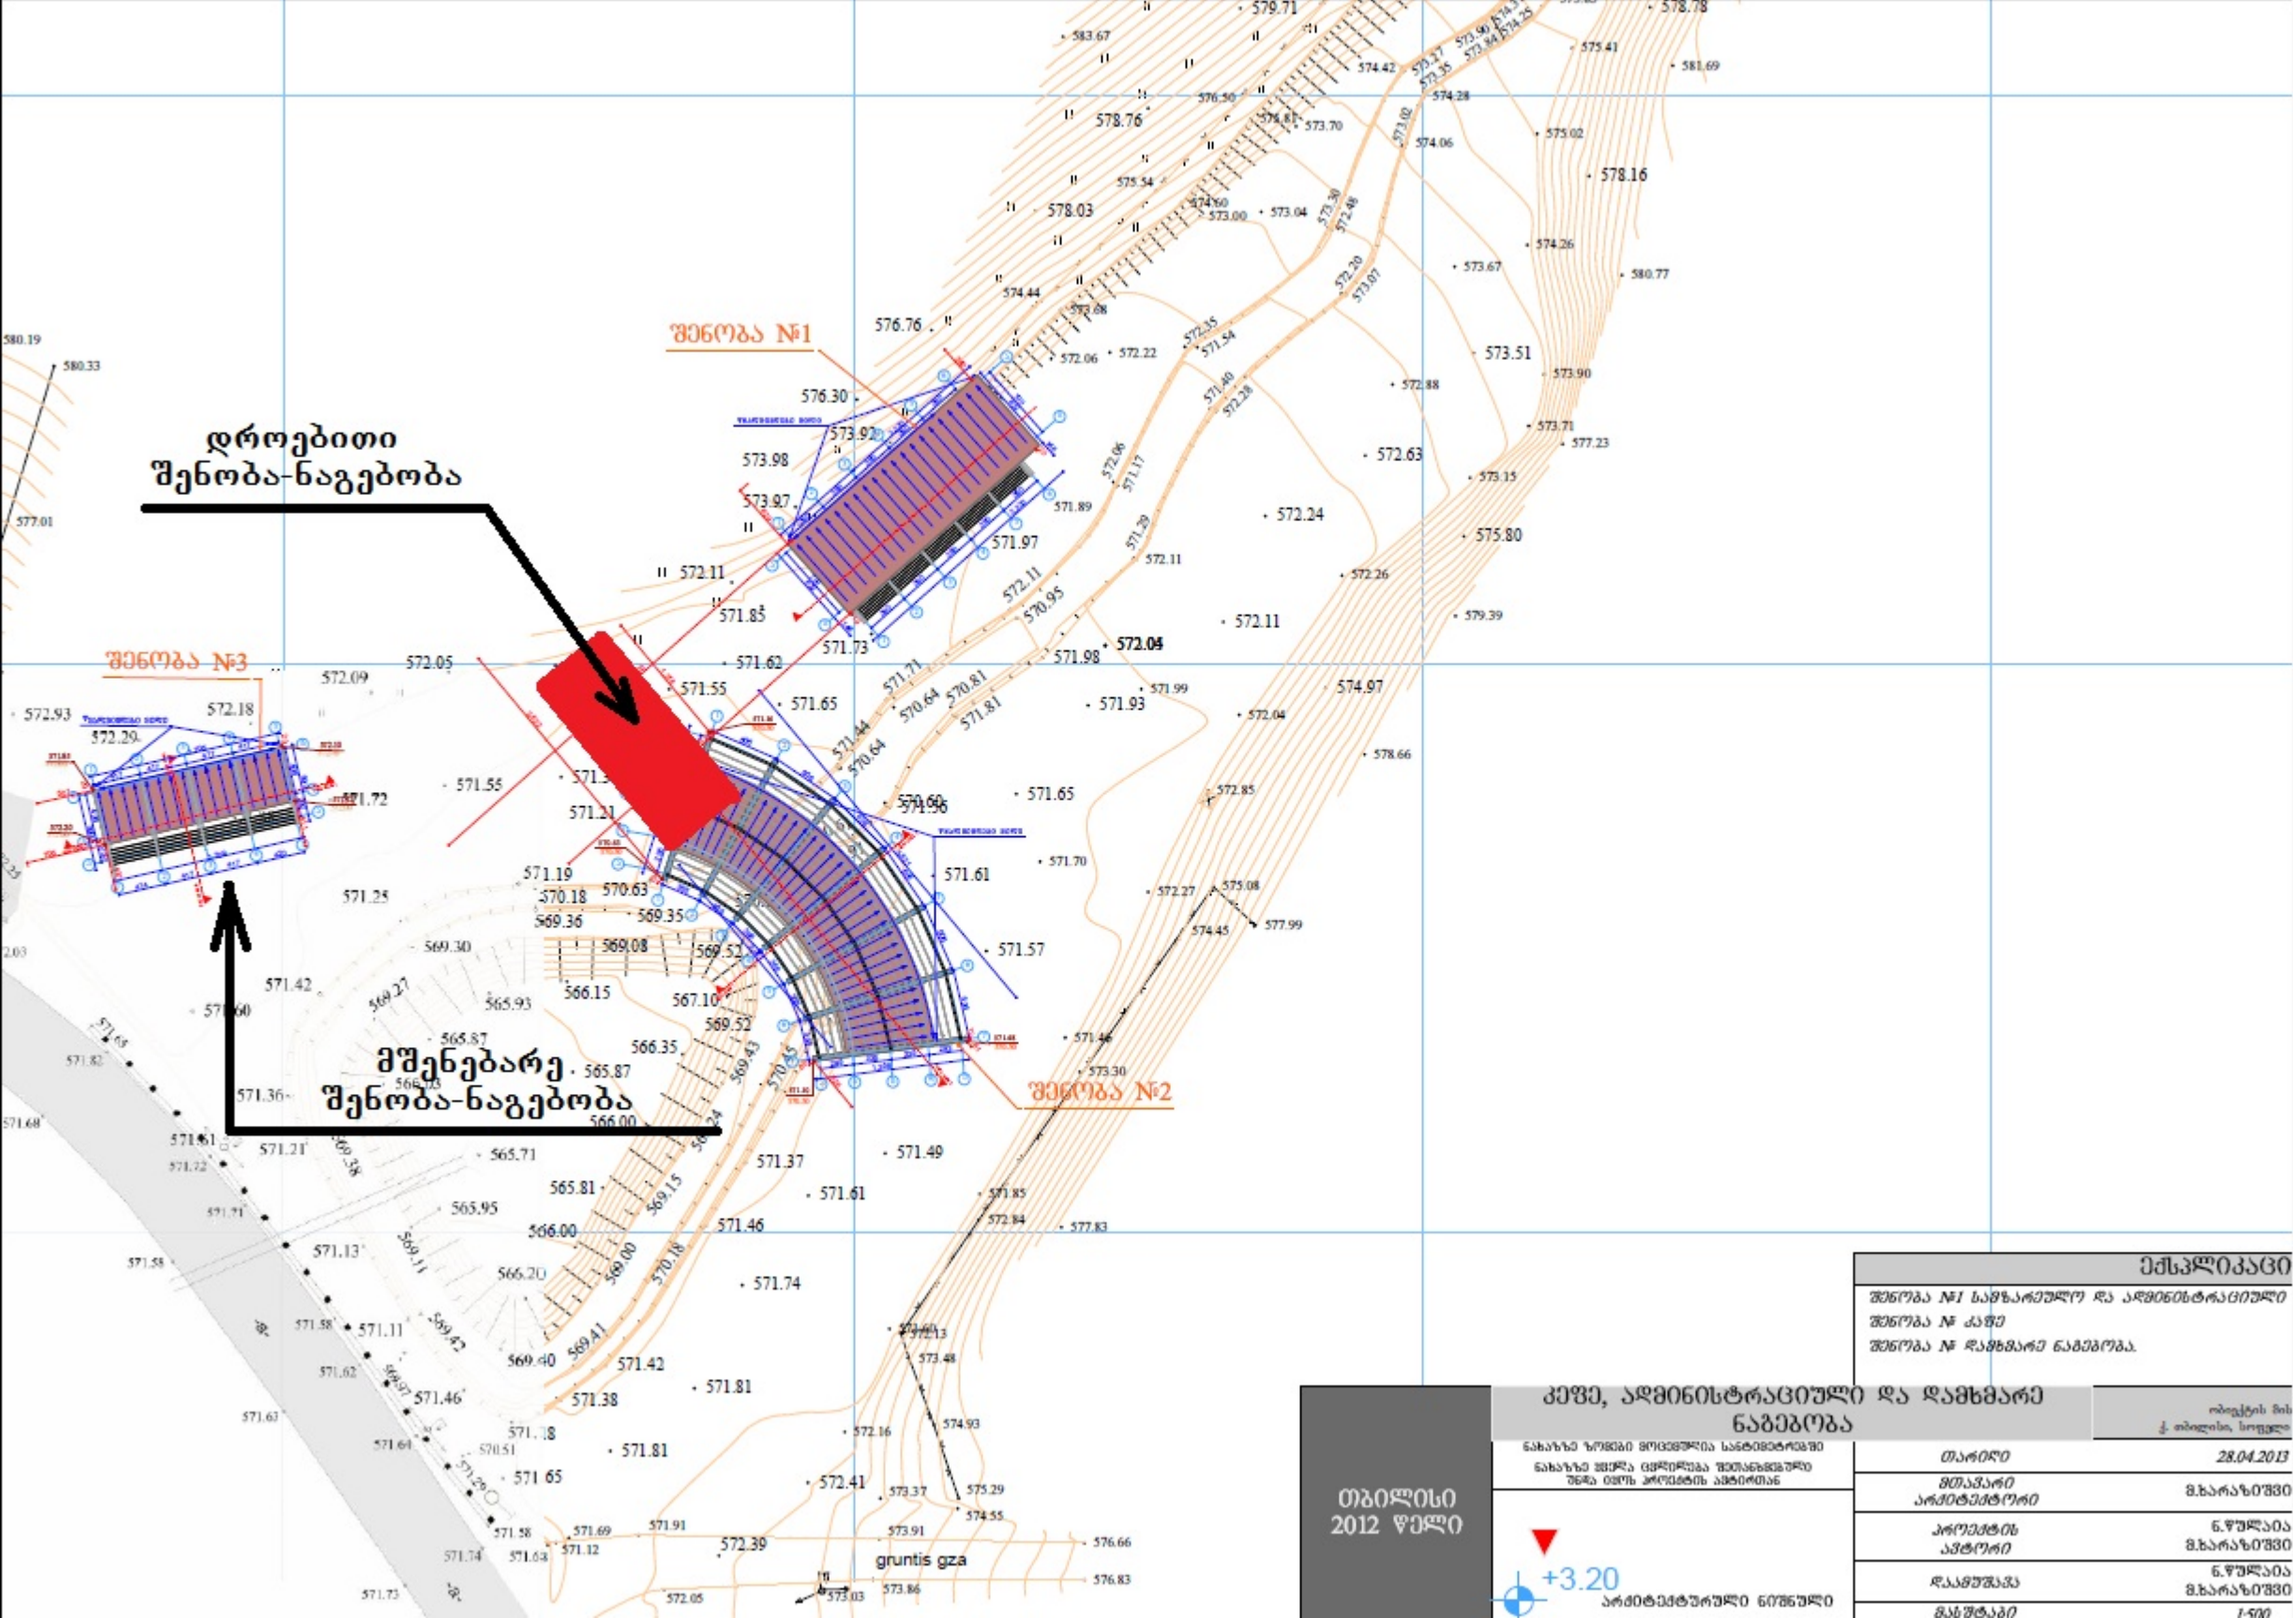

ექსპლიკაცია
შენობა №1 საწყარეულო და ადმინისტრაციული
შენობა № კაფე
შენობა № დამხმარე ნაგებობა.

თბილისი 2012 წელი	კაფე, ადმინისტრაციული და დამხმარე ნაგებობა
ნახაზზე ზომები მოცემულია სანტიმეტრებში	
ნახაზზე ჩვენა ცვლილება შეთანხმებული უნდა იქნეს პროექტის ავტორთან	
+3.20 არქიტექტურული ნიშნული	

ობიექტის მის ქ. თბილისი, სოფელი	
თარიღი	28.04.2013
მთავარი არქიტექტორი	მ.ხარაზიშვილი
პროექტის ავტორი	ნ.წულაია მ.ხარაზიშვილი
დაამუშავა	ნ.წულაია მ.ხარაზიშვილი
მასშტაბი	1:500

დროებითი შენობა (ფასადი)

