GSPublisherVersion 0.0.100.100

ჭრილის ხაზი
არქიტექტურული ნიშნული

კორექტირება

თარიღი 04/06/2021წ.

#
1
2
3
4
5
6

კორექტირება თარიღი

1. ნახაზში შეტანილი ყველა ცვლილება
უნდა შეთანხმდეს პროექტის ავტორთან.

2. შენობის საპროექტო ნული (+0.00) ტოლია
+384.15 აბსოლიტური ნიშნულის
3. პროექტი გაკეთებულია დამკვეთის მიერ
მოტანილი ტოპოგეგმის დაფუძველზე.

სტადია პროექტი

შეასრულა

პირობითი ნიშნები:

თანამდებობა

მისამართი

გვარი

არქიტექტორი

სტადია პროექტი
ფურცლები

მასშტაბი

საპროექტო ლოგო

ხელმოწერა

ნაკვეთის საზღვარი

ფორმატი

დაკვეთა #

შენიშვნები

დირექტორი გ. ბენდელიანი

პროექტის სახელწოდება
მრავალბინიანი საცხოვრებელი სახლის
კორექტირებული არქიტექტურული
პროექტი

არქიტექტორი გ.Wyonia

ექსპლიკაცია:

ნახაზის დასახელება:

1:100

მისამართი

A-3

i. gogoxia

ar

BIJI ARCHITECTURE

BIJI ARCHITECTURE

TEL:
595 55-35-74

ქ. თბილისი
შავიშვილის
#1a

599 75-28-88

g.Wyonia

ფართები

#1 საწყობი
#2 დერეფანი
#3 კიბე
#4 ტამბური
#5 ჰოლი
#6 საერთო ოთახი და სამზარეულო
#7 საძინებელი
#8 საპირფარეშო
#9 აივანი
#10 პარკინგი
#11 დამხმარე სათავსო
#12 ტერასა

#13 სამზარეულო (ცალკე)
#14 ლიფტის სამანქანო

მისამართი: ქ.თბილისი, ქუჩა
ჩოლოყაშვილის, კვარტალი II , კორპუსი
#1-ის მიმდებარედ, (ს/კ: 01.17.14.003.707).

9qs

9qs

მიშენ.

გრუნტის გზა

ასფალტის გზა

ასფალტის

გზა

გზა

გზა

g

la

384.13

384.18

383.83

384.04
383.98 383.88 383.65

383.61 383.45

383.48

383.05 382.87 382.73

382.93 382.81 383.20

383.36

383.42

383.09
383.27

383.32

383.43

383.01

382.92

382.93
383.00

383.47

384.60

385.15

384.04

384.66
383.85

385.14

384.77
384.56

383.28

383.
383

40
.68

383.87

384.05

384.20

384.29

384.22

384.07

384.21

384.00

383.84

383.57

383.08

383.29

383.31

383.01

383.38

383.27

383.21

382.59

382.30

382.70

382.26

382.21

382.37

382.78

382.85

382.65

382.33

382.44

382.71
382.86

383.09

383.02

382.80
382.55

382.62

382.78

383.07

383.72

384.07

384.23

384.49

384.96
383.78

383.46

385.65

385.36

385.21

384.27

384.71

384.57

385.24
385.88

384.97

384.99

385.65

384.81

384.01

384.07

383.61

384.06

384.07

383.93

384.12

384.93

384.32

383.67

384.01

383.71

383.72

383.22

382.32

383.68

382.29

381.87

380.86

380.06

379.14

382.07

381.51

380.74
379.54

379.08

385.15

376.65

376.87

376.88

377.02
376.74

377.24

378.01

377.33

377.22

377.03

377.14

377.40

375.99

375.77

376.04

375.68
375.48
375.68
375.79

375.59

375.63

378.18
378.89

379.16

380.65

383.82

383.90

383.91

383.70

383.51

384.09

384.04
384.23

384.62

384.78

384.27

383.93

383.77

383.68

383.74

383.82

383.97

383.96

383.80

383.50

383.49 383.52

383.57 383.52

383.50

383.76

383.58

383.50

383.50
383.46

382.86

383.41

383.40

383.55

383.54

383.40

383.51

383.59

383.04

381.65

383.28

382.89

382.46 381.88 380.43 379.32 380.67

379.

379

40

.99

381.05

375.94

375.88

375.80

375.91

375.75

375.66

376.00

378
378

.00

.00

380.00
380.00

382.00

384.00

384.00

382

nayari

384

4.06 4.06

1.97 1.97

1.42 1.42

1.39

1.39

1.47 1.47

1.51 1.51

1.37 1.37

1.23 1.23

1.07 1.07

1.03 1.03

1.01 1.01

1.09 1.09

1.16 1.18

1.31 1.31

2.40 2.40

2.12 2.12
2.33 2.33

90°

90°

90°

90°

90°

90° 90°

90°

90°

90°

90°

90°

90°

90°
90°

გზის ღერძულა ხაზი

გზის ღერძულა ხაზი

საკადასტრო საზღვარი

საკადასტრო საზღვარი

b b

8

8

7

7

5

5

1

1 2

6

4 6

2 3 9

9

d d

g g

a a

13

14

15

16

17

12

11

10

9

8

18

1

2

3

4

5

7

2*

2.10 4.20 6.50 4.10 3.90 5.30 6.20

32.80 1.10

6.05 5.75 5.10

1.39 17.40 1.39

6.05 5.75 5.10

1.39 17.40 1.39

2.10 2.90 3.30 4.50 4.10 3.90 5.30 6.20
33.90

1.40

23.41

1.29 23.78

17.78

3.39
1.40

18.50

4.03 4.03

4.03 4.03

4.04 4.04

21.57

6.00 2.50

2.50
2.50

6.00 2.50

6.00 2.50

18.25

28.22

4.68

3.36

4.24

3.19

5.50

5.50

5.50

5.50

5.50

2.50 2.50 2.50 2.50 2.50

5.50

5.50

5.50

5.50

5.50

2.50 2.50 2.50 2.50 2.50

6.50

2.50

2.50 2.50 2.50 2.50 2.50

5.50

5.50

5.50

5.50

5.50

5.50

2.50 1.70

+31.35

+31.35

+28.40

+28.40

+28.40

+34.50

+31.35 +31.35

R 300.00 R 3.00

R 3.00

R 3.00

R 3.00

R 3.00

R 3.00

R 3.00

R 3.00

90°
90°
90°
90°

1 1

2 2

3 3

უმოკლესი მანძილი გზის ღერძულა ხაზიდან შენობამდე

უმოკლესი მანძილი გზის ღერძულა ხაზიდან შენობამდე

უმოკლესი მანძილი გზის ღერძულა ხაზიდან შენობამდე
შპს "თბილისი ენერჯის" მფლობელობაში
არსებული მიწისზედა გაზსადენი

ჯორჯიან უოთერ ენდ ფაუერი" ს/კ 01.00.287

შპს :ჯორჯიან უოთერ ენდ ფაუერი" ს/კ 01.00.

ჯორჯიან უოთერ ენდ ფაუერი" ს/კ 01.00.287

შპს :ჯორჯიან უოთერ ენდ ფაუერი" ს/კ 01.00.

12
14

13
15

17

16

18

2

1

3
4

5

6

7

8

9

10

11

19

20

21 22

23

24

წყალგამტარი მილი

წყალგამტარი მილი წყალგამტარი მილი

±0.00=384.15 ±0.00=384.15

±0.00=384.15

6

სერვიტუტი
სერვიტუტი

გენერალური გეგმა
m 1:250

A.011

GSPublisherVersion 0.0.100.100

ჭრილის ხაზი
არქიტექტურული ნიშნული

კორექტირება

თარიღი 04

/

0

6

/2021

w

.

#123456

კორექტირება თარიღი

1

. ნახაზში შეტანილი ყველა ცვლილება
უნდა შეთანხმდეს პროექტის ავტორთან

.

2

. შენობის საპროექტო ნული (+

0

.00) ტოლია
+384

.15 აბსოლიტური ნიშნულის
3

. პროექტი გაკეთებულია დამკვეთის მიერ
მოტანილი ტოპოგეგმის დაფუძველზე

.

სტადია პროექტი

შეასრულა

პირობითი ნიშნები

:

თანამდებობა

მისამართი

გვარი

არქიტექტორი

სტადია პროექტი
ფურცლები

მასშტაბი

საპროექტო ლოგო

ხელმოწერა

ნაკვეთის საზღვარი

ფორმატი

დაკვეთა

#

შენიშვნები

დირექტორი

გ. ბენდელიანი

პროექტის სახელწოდება
მრავალბინიანი საცხოვრებელი სახლის
კორექტირებული არქიტექტურული
პროექტი

არქიტექტორი

g

.Wyonia

ექსპლიკაცია

:

ნახაზის დასახელება

:

1

:100

მისამართი

A

-

3

i. gogoxia

ar

BIJI ARCHITECTURE

BIJI ARCHITECTURE

TEL:
595 55

-35

-74

ქ. თბილისი

შავიშვილის #1ა

599 75

-28

-88

g

.Wyonia

ფართები

#1 საწყობი #2 დერეფანი #3 კიბე #4 ტამბური #5 ჰოლი #6 საერთო ოთახი და სამზარეულო #7 საძინებელი #8 საპირფარეშო #9 აივანი #10 პარკინგი #11 დამხმარე სათავსო #12 ტერასა #13 სამზარეულო (ცალკე) #14 ლიფტის სამანქანო

მისამართი:

q

.თბილისი, ქუჩა

ჩოლოყაშვილის, კვარტალი II , კორპუსი #1-ის მიმდებარედ, (ს/კ: 01.17.14.003.707).

C

9qs

9qs

მიშენ.

a

a\

\f

f

a\f

ეზო

ეზო

ეზო

გრუნტის გზა

ასფალტის გზა

ასფალტის გზა

გზა

გზა

გზა

გზა

g

g

g

g

g

487300
4613650

487350

487400

la

384.13

384.18

383

.83

384.04
383

.98 383

.88 383

.65

383
.61 383

.45

383

.48

383.27

383.08

383

.05 382

.87 382

.73

382

.93 382

. 81 383.20

383.36

383.42

383.09

383.27 383.32
383

.43

383.01

382.92

382.93
383.00

383.47 384.60

385.15

384.04

384.66
383.85

385.14

384.77
384.56

383.28

383.
383

40
.68

383.87

384.05 384.20

384.29

384.22

384.07

384.21

384.00 383.84

383.57

383.08

383.29

383.31

383.01

383.38

383.27

383.21

382.59

382.30

382.70

382.26 382.21

382.37

382.78

382.85

382.65
382.33

382.44

382.71
382.86

383.09

383.02

382.80
382.55

382.62

382.78

383.07

383.72

384.07

384.23

384.49

384.96
383.78 383.46

385.65

385.36

385.21

384.27

384.71

384.57

385.24
385.88

384.97 384.99

385.65

384.81

384.01

384.07

383.61

384.06

384.07 383.93

384.12 384.93

384.32 383.67
384.01

383

.
71

383

.72

383

.

22

382.32

383

.68

382.29 381.87 380.86

380.06 379.14

382.07

381.51

380.74
379.54

379.08

385.15

376

.23376.

19
376.

22

376.

14

376.65 376.87
376.88

377.02
376.74

377.24

378.01

377.33

377.22

377.03

377.14

377.40

375.99

375.77 376.04

375.68
375.48
375.68
375.79

375.59

375.63

378.18
378.89

379.16

380.65

383.82

383.90

383.91

383.70

383.51

383.98

383.73

384.09

383.83

384.04

384.06

384.

23

384

.90 384

.62

385

.

04

384

.

78

384

.27

383.93

383.77 383.68

383.74

383.82

383.97

383.96

383.80

383.50

383

.49 383.52

383

.57 383

.52

383.50 383.76 383.58

383.50

383.50
383

.46

382

.86

383

.41

383.40

383

.55 383.54
383.40

383.51

383.59

383.04 382.94
381.65

383

.28

382

.89

382.46 381.88 380.43

383.08

377.42 378.31

379.32 380.67

379.40

378

.01

377.33
376.

87

376

.60376.48

377.00

377.33

381.44 381.42 379.99 381.05

376.21

376

.24

376.50

376

.22

376.32

376.00

376.04

375.98

375.94

375.88

375.80

375.91

375.75

375.66

375.95
375.97

376

.00

378
378

.00

.00

380

.00

380.00

382

.00

384.00

384.00

382

01.00.287

01.00.287

01

.00

.287

01.00.287

01.00.287

nayari

384

4.06 4.06

1.97

1.97

1.42
1.42

1.39

1.39

1.47
1.47

1.51

1.51 1.37

1.37 1.23

1.23

1.07
1.07

1.03 1.03

1.01 1.01

1.09 1.09

1.16 1.18

1.31 1.31 1.48

1.48

1.63
1.69

1.9

1.9
1.6

1.6
1.31
1.31
1.36

1.36
1.49

1.49

1.36
1.36

1.41
1.41

1.36

1.36 1.40

1.40 2.10

2.10

2.73
2.73

2.13
2.13

1.52

1.52

1.19 1.19

0.9 0.9

0.98

0.98
1.08

1.08
1.19

1.19

2.40

2.40

2.12

2.12
2.3

2.3

90°

90°

90°

90°

90°

90°

90°

90°

90° 90° 90° 90°

90° 90°

90°
90°
90

90°
90°
90°

90°

90°

90°

90°

90°

90°

90°

90°
90°
90°
90°
90°

90° 90° 90°

გზის ღერძულა ხაზი

გზის ღერძულა ხაზი

გზის ღერძულა ხაზი

საკადასტრო საზღვარი

საკადასტრო საზღვარი ბ

b

88

77

55

11

2

6

4

6

2

3

99

d

d

g

g

a

a

1

3

1

4

1

5

1

6

1

7

1

2

1

1

1

098

1

8

12345

7

2

*

2.10 4.20 6.50 4.10 3.90 5.30 6.20

32.80 1.10

6.05 5.75 5.10

1.39 17.40 1.39

6.05 5.75 5.10

1.39 17.40 1.39

2.10 2.90 3.30 4.50 4.10 3.90 5.30 6.20
33.90

1.40

23.41

1.29 23.78

17.78

3.39
1.40

18.50

4.03 4.03

4.03 4.03

4.04 4.04

21.57

6.0 2.50

2.50
2.50

6.0 2.50

6.0 2.50

18.25

28.22

4.68

3.36

4.24

3.19

5.50

5.50

5.50

5.50

5.50

2.50 2.50 2.50 2.50 2.50

5.50
5.50
5.50
5.50
5.50

2.50 2.50 2.50 2.50 2.50

6.50 2.50

2.50 2.50 2.50 2.50 2.50

5.50
5.50
5.50
5.50
5.50

5.50

2.50 1.70

+31.35

+31.35

+28.40

+28.40

+28.40

+34.50

+31.35 +31.35

R 300. R

3

.00

R

3

.00

R

3

.00

R

3

.00

R

3

. 00

R

3

. 00

R

3

. 00

R

3

.00

90°
90°
90°
90°

1 1

2 2

3

3

უმოკლესი მანძილი გზის ღერძულა ხაზიდან შენობამდე

უმოკლესი მანძილი გზის ღერძულა ხაზიდან შენობამდე

უმოკლესი მანძილი გზის ღერძულა ხაზიდან შენობამდე
შპს

"თბილისი ენერჯის" მფლობელობაში
არსებული მიწისზედა გაზსადენი

შპს :ჯორჯიან უოთერ ენდ ფაუერი" ს/კ 01.00.287

შპს :ჯორჯიან უოთერ ენდ ფაუერი" ს/კ 01.00.287

შპს :ჯორჯიან უოთერ ენდ ფაუერი" ს/კ 01.00.287

შპს :ჯორჯიან უოთერ ენდ ფაუერი" ს/კ 01.00.287

1

2
1

4
1

3
1

5

1

7

1

6

1

8

2

1

3
4

5

6

7

8

9

10

11

1

9

2021

2

2

2

3

2

4

წყალგამტარი მილი

წყალგამტარი მილი წყალგამტარი მილი

±

0.00

=384.15

±

0.00

=384.15

±

0

.00

=384

. 15

6

სერვიტუტი
სერვიტუტი

გენერალური გეგმა

m

1

:

500

A

.

010

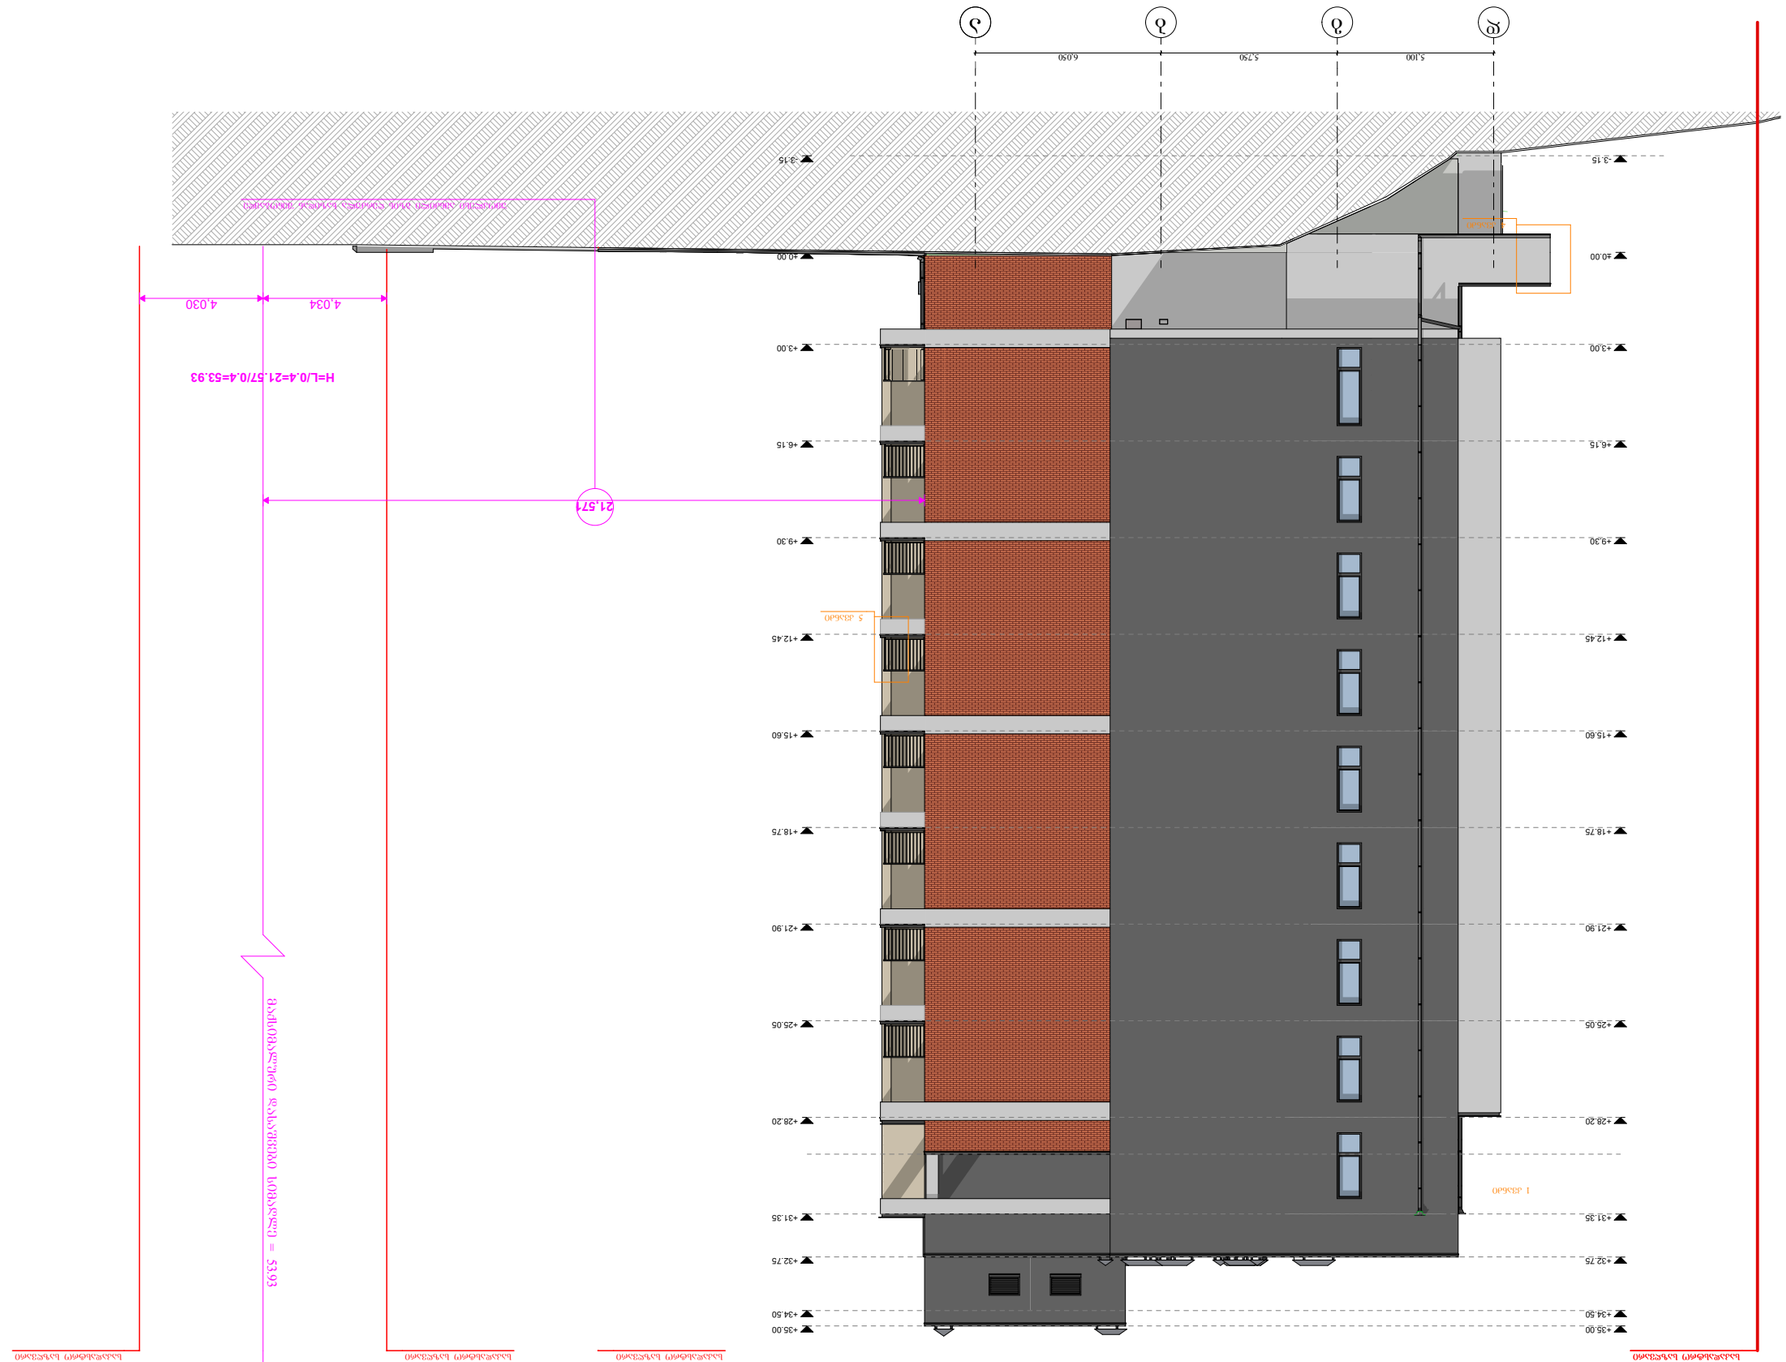

GSPublisherVersion 0.0.100.100

ჭრილის ხაზი

არქიტექტურული ნიშნული

კორექტირება

თარიღი 04/06/2021წ.

#

1

2

3

4

5

6

კორექტირება თარიღი

1. ნახაზში შეტანილი ყველა ცვლილება
უნდა შეთანხმდეს პროექტის ავტორთან.

2. შენობის საპროექტო ნული (+0.00) ტოლია
+384.15 აბსოლიტური ნიშნულის
3. პროექტი გაკეთებულია დამკვეთის მიერ
მოტანილი ტოპოგეგმის დაფუძველზე.

სტადია პროექტი

შეასრულა

პირობითი ნიშნები:

თანამდებობა

მისამართი

გვარი

არქიტექტორი

სტადია პროექტი

ფურცლები

მასშტაბი

საპროექტო ლოგო

ხელმოწერა

ნაკვეთის საზღვარი

ფორმატი

დაკვეთა #

შენიშვნები

დირექტორი გ. ბენდელიანი

პროექტის სახელწოდება

მრავალბინიანი საცხოვრებელი სახლის
კორექტირებული არქიტექტურული
პროექტი

არქიტექტორი გ.Wyonia

ექსპლიკაცია:

ნახაზის დასახელება:

1:100

მისამართი

A-3

i. gogoxia

ar

BIJI ARCHITECTURE

BIJI ARCHITECTURE

TEL:
595 55-35-74

ქ. თბილისი
შავიშვილის
#1a

599 75-28-88

g.Wyonia

ფართები

#1 საწყობი
#2 დერეფანი
#3 კიბე
#4 ტამბური
#5 ჰოლი
#6 საერთო ოთახი და სამზარეულო
#7 საძინებელი
#8 საპირფარეშო
#9 აივანი
#10 პარკინგი
#11 დამხმარე სათავსო
#12 ტერასა

#13 სამზარეულო (ცალკე)
#14 ლიფტის სამანქანო

მისამართი: ქ.თბილისი, ქუჩა
ჩოლოყაშვილის, კვარტალი II , კორპუსი
#1-ის მიმდებარედ, (ს/კ: 01.17.14.003.707).

5 კვანძი

a

21,571

4,034 4,030

5,100 5,750 6,050

-3.15

±0.00

+3.00

+6.15

+9.30

+12.45

+15.60

+18.75

+21.90

+25.05

+28.20

+31.35

+32.75

+34.50

+35.00

-3.15

±0.00

+3.00

+6.15

+9.30

+12.45

+15.60

+18.75

+21.90

+25.05

+28.20

+31.35

+32.75

+34.50

+35.00

საკადასტრო საზღვარი საკადასტრო საზღვარი

გზის ღერძულა ხაზი

1 კვანძი

H=L/0.4=21.57/0.4=53.93 მაქსიმალური დასაშვები სიმაღლე = 53.93

4 კვანძი

d g b

საკადასტრო საზღვარი საკადასტრო საზღვარი

უმოკლესი ამნძილი გზის ღერძულა ხაზიდან შენობამდე

სიმაღლის სქემა 1

m 1:200

A.501

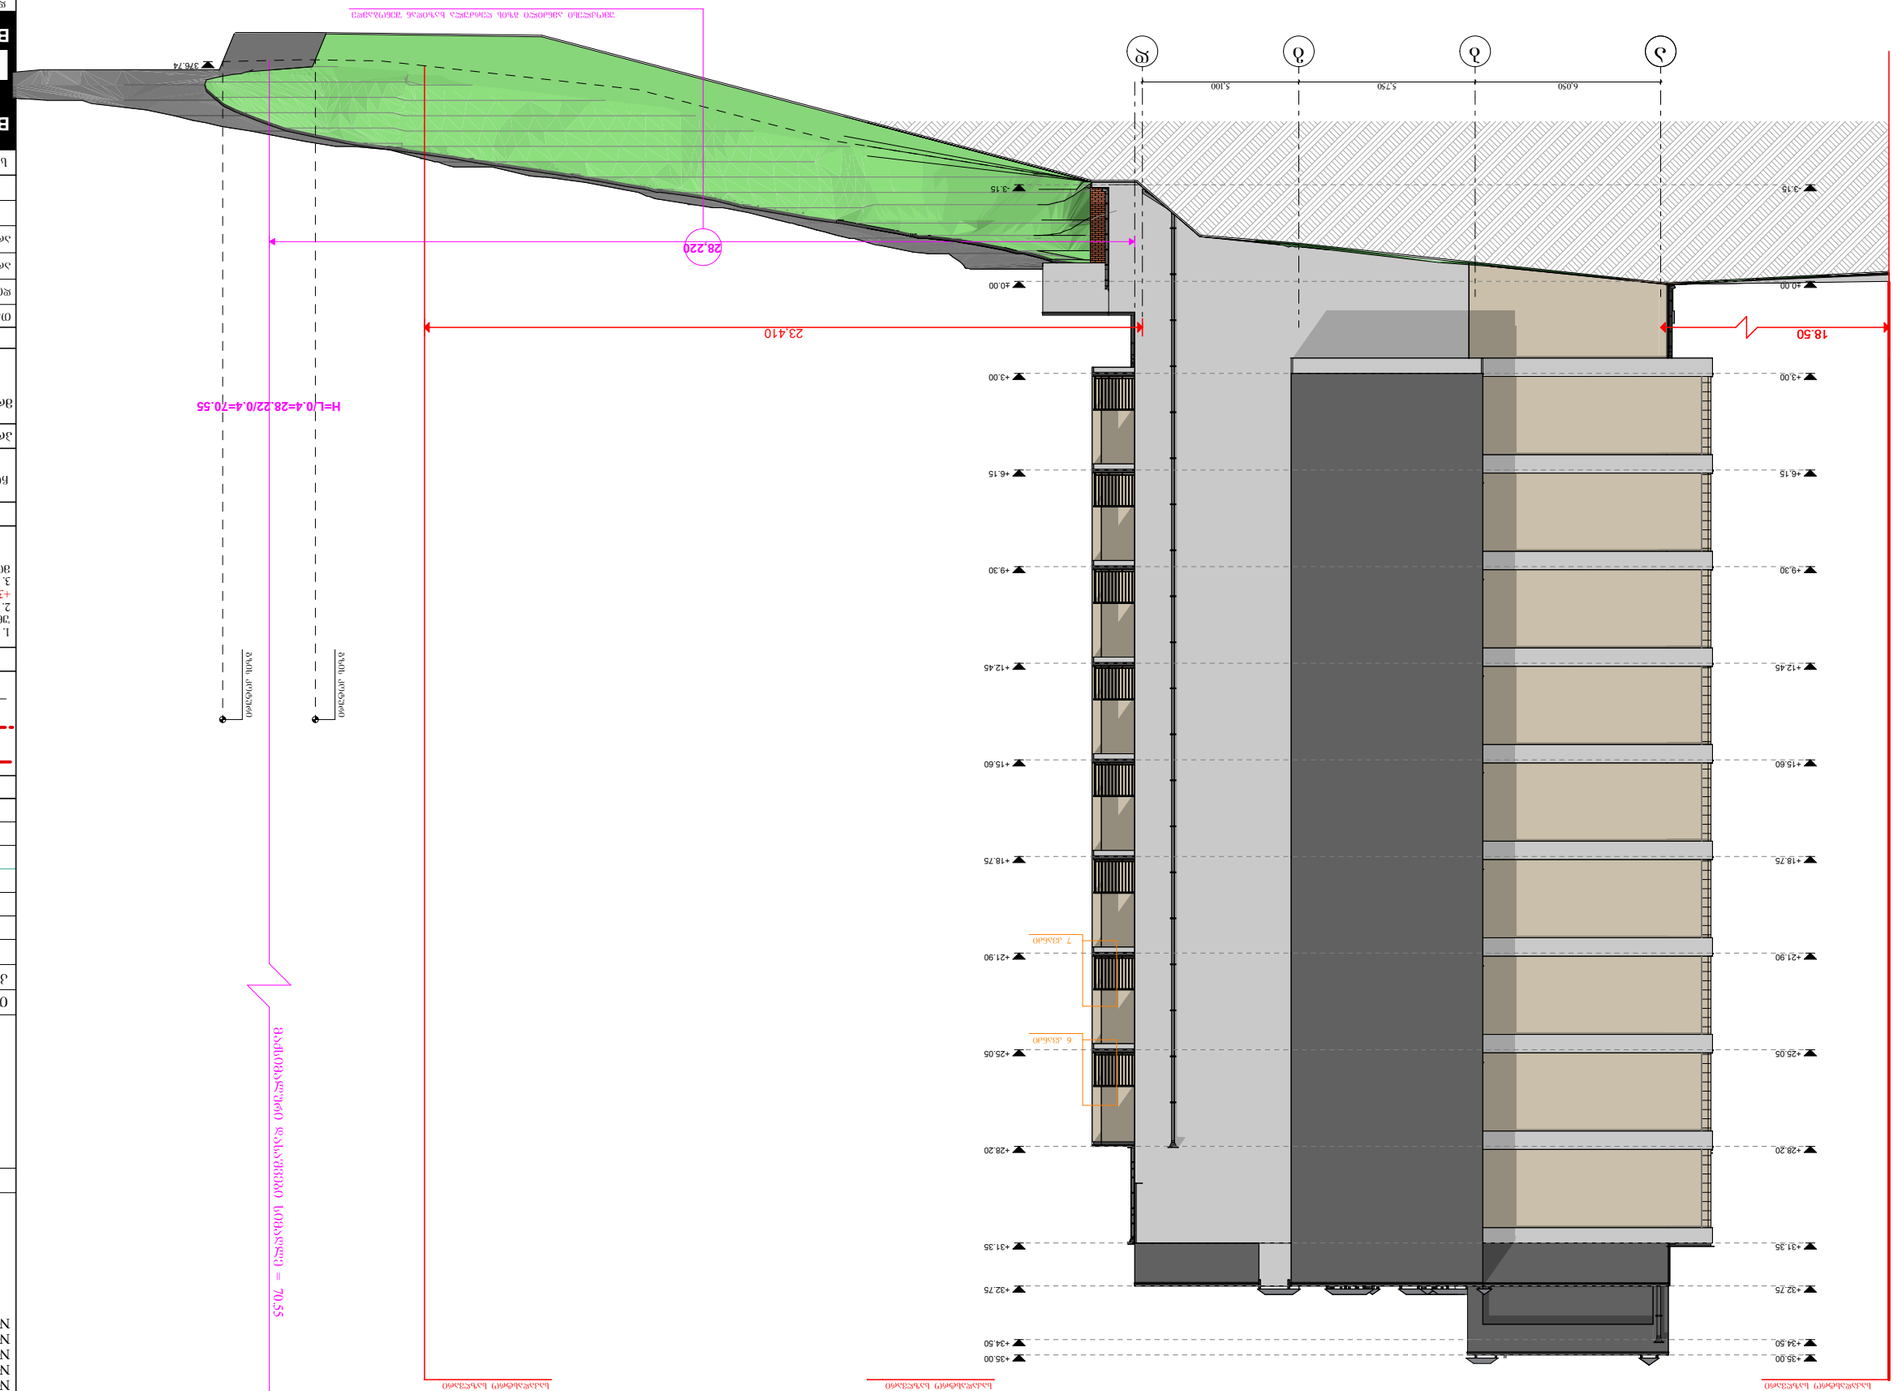

GSPublisherVersion 0.0.100.100

ჭრილის ხაზი

არქიტექტურული ნიშნული

კორექტირება

თარიღი 04

/

0

6

/2021

w

.

#123456

კორექტირება თარიღი

1

. ნახაზში შეტანილი ყველა ცვლილება
უნდა შეთანხმდეს პროექტის ავტორთან

.

2

. შენობის საპროექტო ნული (+

0

.00) ტოლია
+384

.15 აბსოლიტური ნიშნულის
3

. პროექტი გაკეთებულია დამკვეთის მიერ
მოტანილი ტოპოგეგმის დაფუძველზე

.

სტადია პროექტი

შეასრულა

პირობითი ნიშნები

:

თანამდებობა

მისამართი

გვარი

არქიტექტორი

სტადია პროექტი

ფურცლები

მასშტაბი

საპროექტო ლოგო

ხელმოწერა

ნაკვეთის საზღვარი

ფორმატი

დაკვეთა

#

შენიშვნები

დირექტორი

გ. ბენდელიანი

პროექტის სახელწოდება

მრავალბინიანი საცხოვრებელი სახლის
კორექტირებული არქიტექტურული
პროექტი

არქიტექტორი

g

.Wyonia

ექსპლიკაცია

:

ნახაზის დასახელება

:

1

:100

მისამართი

A

-

3

i. gogoxia

ar

BIJI ARCHITECTURE

BIJI ARCHITECTURE

TEL:
595 55

-35

-74

ქ. თბილისი

შავიშვილის #1ა

599 75

-28

-88

g

.Wyonia

ფართები

#1 საწყობი #2 დერეფანი #3 კიბე #4 ტამბური #5 ჰოლი #6 საერთო ოთახი და სამზარეულო #7 საძინებელი #8 საპირფარეშო #9 აივანი #10 პარკინგი #11 დამხმარე სათავსო #12 ტერასა #13 სამზარეულო (ცალკე) #14 ლიფტის სამანქანო

მისამართი:

q

.თბილისი, ქუჩა

ჩოლოყაშვილის, კვარტალი II , კორპუსი #1-ის მიმდებარედ, (ს/კ: 01.17.14.003.707).

6 კვანძი

7 კვანძი

a

b

g

d

6,050 5,750 5,100

23,410

28,220

376.74

-3.15

±0.00

+3.00

+6.15

+9.30

+12.45

+15.60

+18.75

+21.90

+25.05

+28.20

+31.35

+32.75

+34.50

+35.00

-3.15

±0.00

+3.00

+6.15

+9.30

+12.45

+15.60

+18.75

+21.90

+25.05

+28.20

+31.35

+32.75

+34.50

+35.00

საკადასტრო საზღვარი

გზის ღერძულა ხაზი გზის კოტური

გზის კოტური

საკადასტრო საზღვარი საკადასტრო საზღვარი 18.50

H

=

L

/

0

.

4

=

2

8

.22

/

0

.

4

=70

.55

მაქსიმალური დასაშვები სიმაღლე = 70.55

უმოკლესი ამნძილი გზის ღერძულა ხაზიდან შენობამდე

m

1

:200

A

.50

2

სიმაღლის სქემა

2

GSPublisherVersion 0.0.100.100

ჭრილის ხაზი

არქიტექტურული ნიშნული

კორექტირება

თარიღი 04

/

0

6

/2021

w

.

#123456

კორექტირება თარიღი

1

. ნახაზში შეტანილი ყველა ცვლილება
უნდა შეთანხმდეს პროექტის ავტორთან

.

2

. შენობის საპროექტო ნული (+

0

.00) ტოლია
+384

.15 აბსოლიტური ნიშნულის
3

. პროექტი გაკეთებულია დამკვეთის მიერ
მოტანილი ტოპოგეგმის დაფუძველზე

.

სტადია პროექტი

შეასრულა

პირობითი ნიშნები

:

თანამდებობა

მისამართი

გვარი

არქიტექტორი

სტადია პროექტი

ფურცლები

მასშტაბი

საპროექტო ლოგო

ხელმოწერა

ნაკვეთის საზღვარი

ფორმატი

დაკვეთა

#

შენიშვნები

დირექტორი

გ. ბენდელიანი

პროექტის სახელწოდება

მრავალბინიანი საცხოვრებელი სახლის
კორექტირებული არქიტექტურული
პროექტი

არქიტექტორი

g

.Wyonia

ექსპლიკაცია

:

ნახაზის დასახელება

:

1

:100

მისამართი

A

-

3

i. gogoxia

ar

BIJI ARCHITECTURE

BIJI ARCHITECTURE

TEL:
595 55

-35

-74

ქ. თბილისი

შავიშვილის #1ა

599 75

-28

-88

g

.Wyonia

ფართები

#1 საწყობი #2 დერეფანი #3 კიბე #4 ტამბური #5 ჰოლი #6 საერთო ოთახი და სამზარეულო #7 საძინებელი #8 საპირფარეშო #9 აივანი #10 პარკინგი #11 დამხმარე სათავსო #12 ტერასა #13 სამზარეულო (ცალკე) #14 ლიფტის სამანქანო

მისამართი:

q

.თბილისი, ქუჩა

ჩოლოყაშვილის, კვარტალი II , კორპუსი #1-ის მიმდებარედ, (ს/კ: 01.17.14.003.707).

6,200 5,300 3,900 4,100 6,500 4,200 2,101

1,400 1,288

18,250

383.50

-3.15

±0.00

+3.00

+6.15

+9.30

+12.45

+15.60

+18.75

+21.90

+25.05

+28.20

+31.35

+32.75

+34.50

+35.00

-3.15

±0.00

+3.00

+6.15

+9.30

+12.45

+15.60

+18.75

+21.90

+25.05

+28.20

+31.35

+32.75

+34.50

+35.00

საკადასტრო საზღვარი საკადასტრო საზღვარი

გზის ღერძულა ხაზი

გზის კოტური

გზის კოტური

მაქსიმალური დასაშვები სიმაღლე = 45.63

H

=
L

/

0

.

4

=18

.25

/

0

.

4

=45

.63

9

8

7

6

5

3

2

1

4 კვანძი

უმოკლესი ამნძილი გზის ღერძულა ხაზიდან შენობამდე

სიმაღლის სქემა

3

m

1

:200

A

.50

3