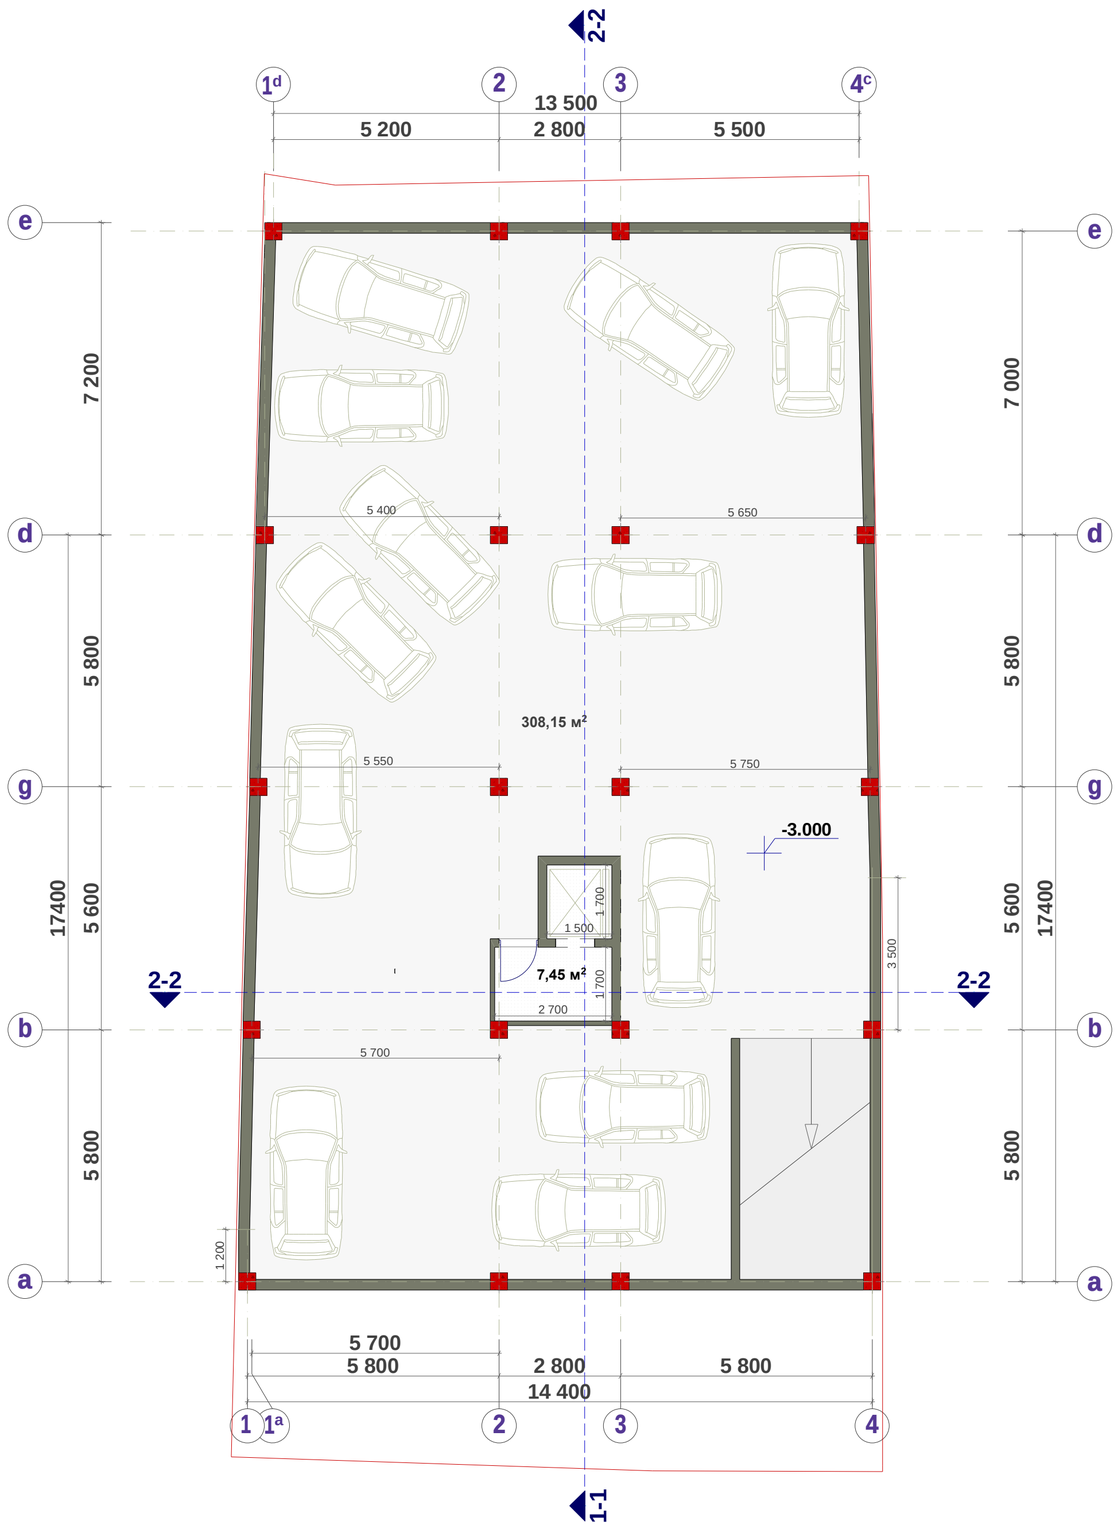

formati	stadia
A2	pr.

teqnikur-ekonomiuri maCveneblebi

saerTo farTi - 315.60 m²

a/sadgomebis farTi	308.15 m²
liftis holiT/	7.45 m²

pirobiTi aRniSvnebi

teritoriis sakadastro sazRvari

Wrilis xazi

Tbilisi, a. cagarelis q.@#41

damkveTi -

"GEORGIAN BUILDING COMPANY S.p.s.

mravalbiniani sacxovrebeli saxli

arqiteqturuli proeqti

sardafis sarTulis gegma

niSnuli: -3.000

direqtori	T. jajaniZe	
mTavarqiteqtori	m. kurcxalia	
arqiteqtori	T. jajaniZe	
daamuSava		

S.p.s. **"NBC group"**

q.Tbilisi, kostavas q. #47

masSt.	furc.	furc-bi
1 : 100	a - 2	18

Tbilisi 2013

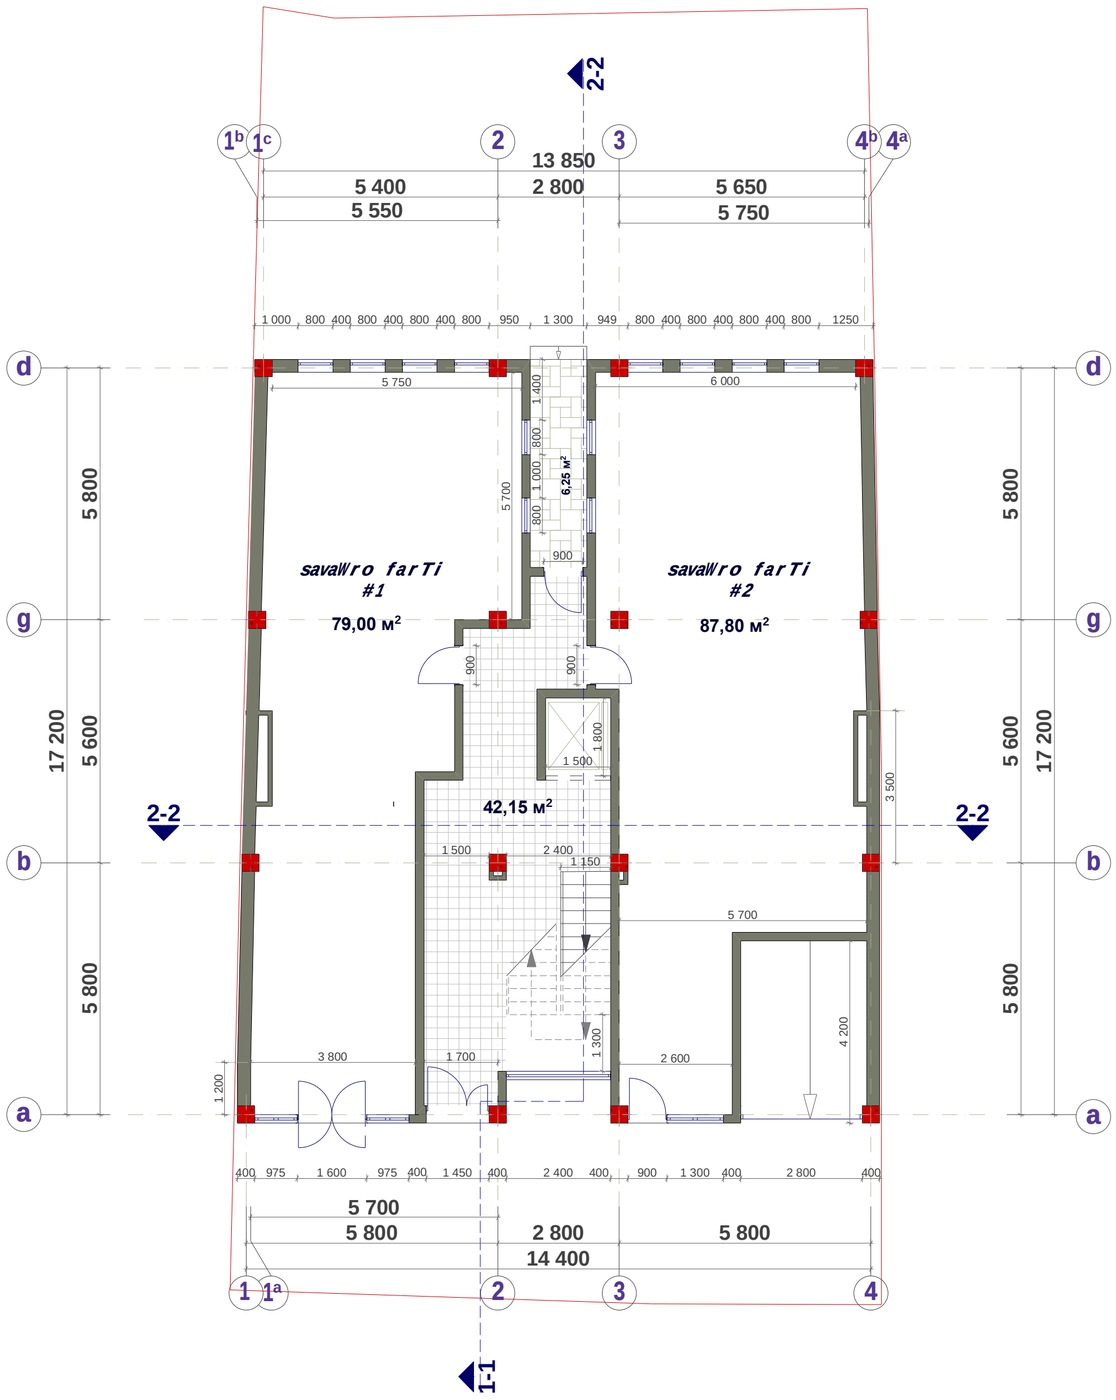

formati	stadia
A2	pr.

teqnikur-ekonomiuri maCvenebLebi

saerTo farTi - 215.20 m²

savaWro farTi	166.80 m²
sadarbazo	48.40 m²

K-is saangariSo farTi - 238.97 m²

ganaSenianebis farTi - 254.25 m²

pirobiTi aRniSvnebi

teritoriis sakadastro sazRvari

Wrilis xazi

Tbilisi, a. cagarelis q.@#41

damkveTi -
"GEORGIAN BUILDING COMPANY S.p.s.

mravalbiniani sacxovrebeli saxli

arqiteqturuli proeqti

IsarTulis gegma

niSnuli: 0.00

direqtori	T. jajaniZe	
mTarqiteqtori	m. kurcxalia	
arqiteqtori	T. jajaniZe	
daamuSava		

S.p.s. **"NBC group"**

q.Tbilisi, kostavas q. #47

masSt.	furc.	furc-bi
1 : 100	a - 3	18

Tbilisi 2013

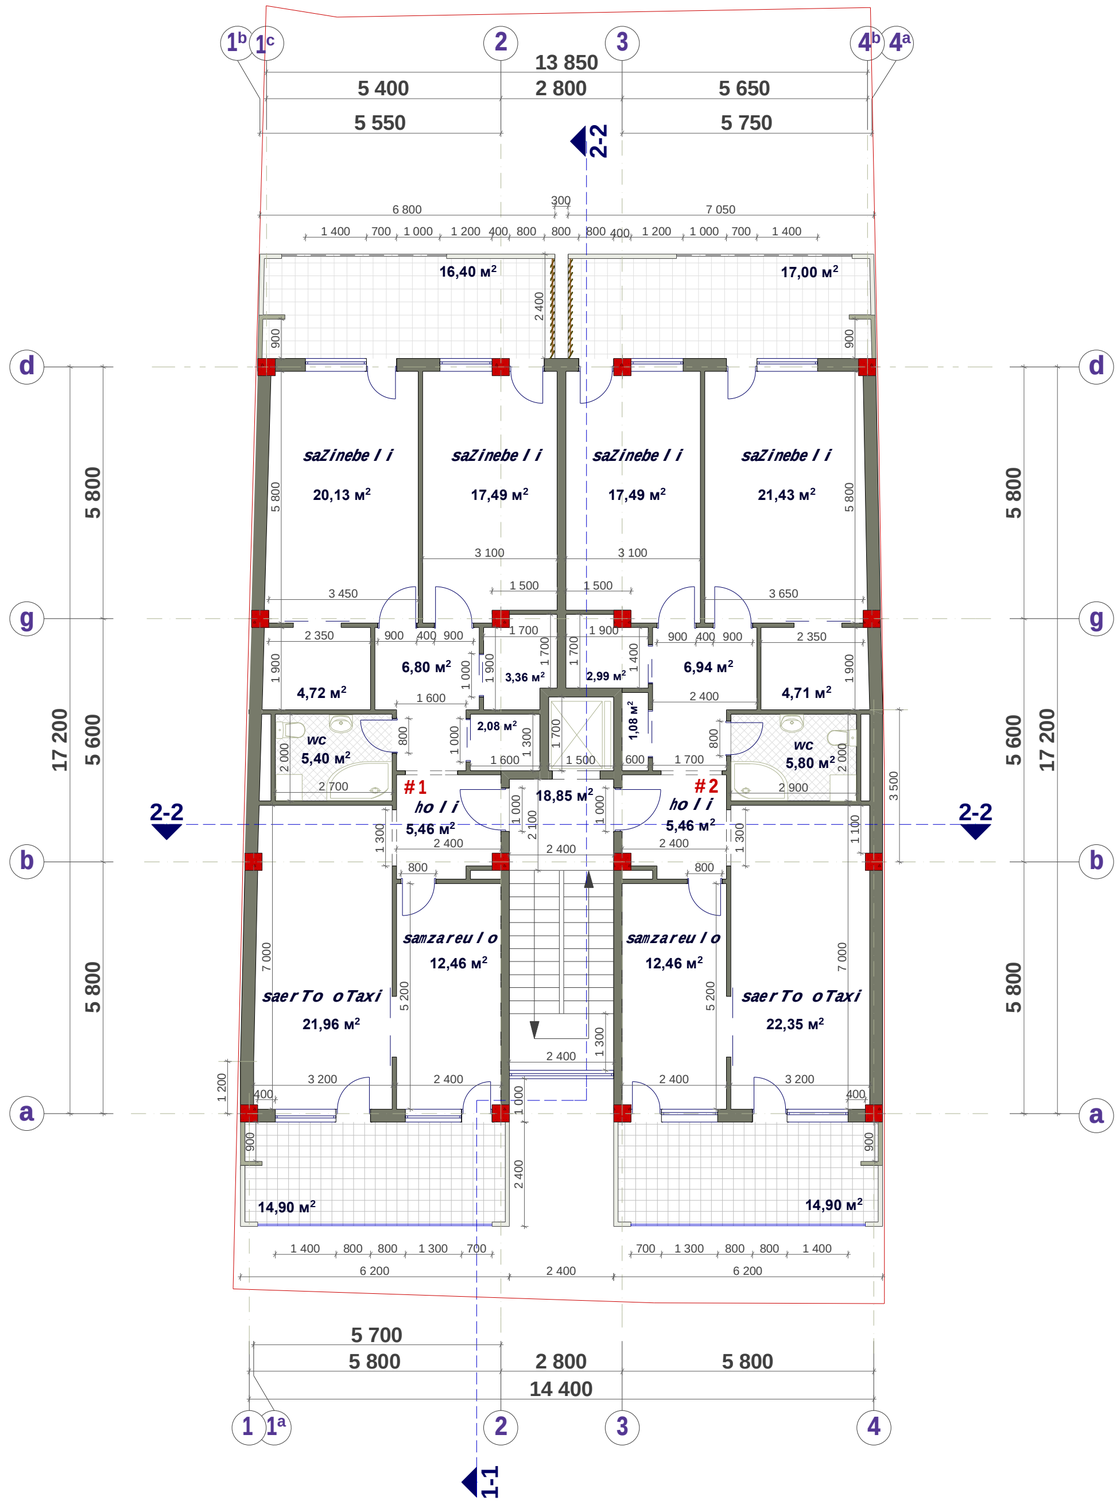

formati	stadia
A2	pr.

teqnikur-ekonomiuri maCvenebl ebi

saerTo farTi - 292.40 m²

sacxovrebe l i	210.35 m²
sazafxu l o	63.20 m²
sadarbazo	18.85 m²

K$_Z$-is saangariSo farTi - 254.23 m²

bina	sacxovr.	aivani	saerTo
1	104.80 m²	31.30 m²	136.10 m²
2	105.55 m²	31.90 m²	137.45 m²

pirobiTi aRniSvnebi

teritoriis sakadastro sazRvari

Wri l is xazi

Tbi l isi, a. cagare l is q.@#41

damkveTi -
"GEORGIAN BUILDING COMPANY S.p.s.

mraval biniani sacxovrebe l i sax l i

arqiteqturu l i proeqti

tipiuri sarTu l is gegma

II, III, IV sarTu l ebi

niSnu l i: 3.300, 6 600, 9 900

direqtori	T. jajaniZe	
mTarqiteqtori	m. kurcxa l ia	
arqiteqtori	T. jajaniZe	
daamuSava		

S.p.s. **"NBC group"**

q.Tbi l isi, kostavas q. #47

masSt.	furc.	furc-bi
1 : 100	a - 4	18

Tbi l isi 2013

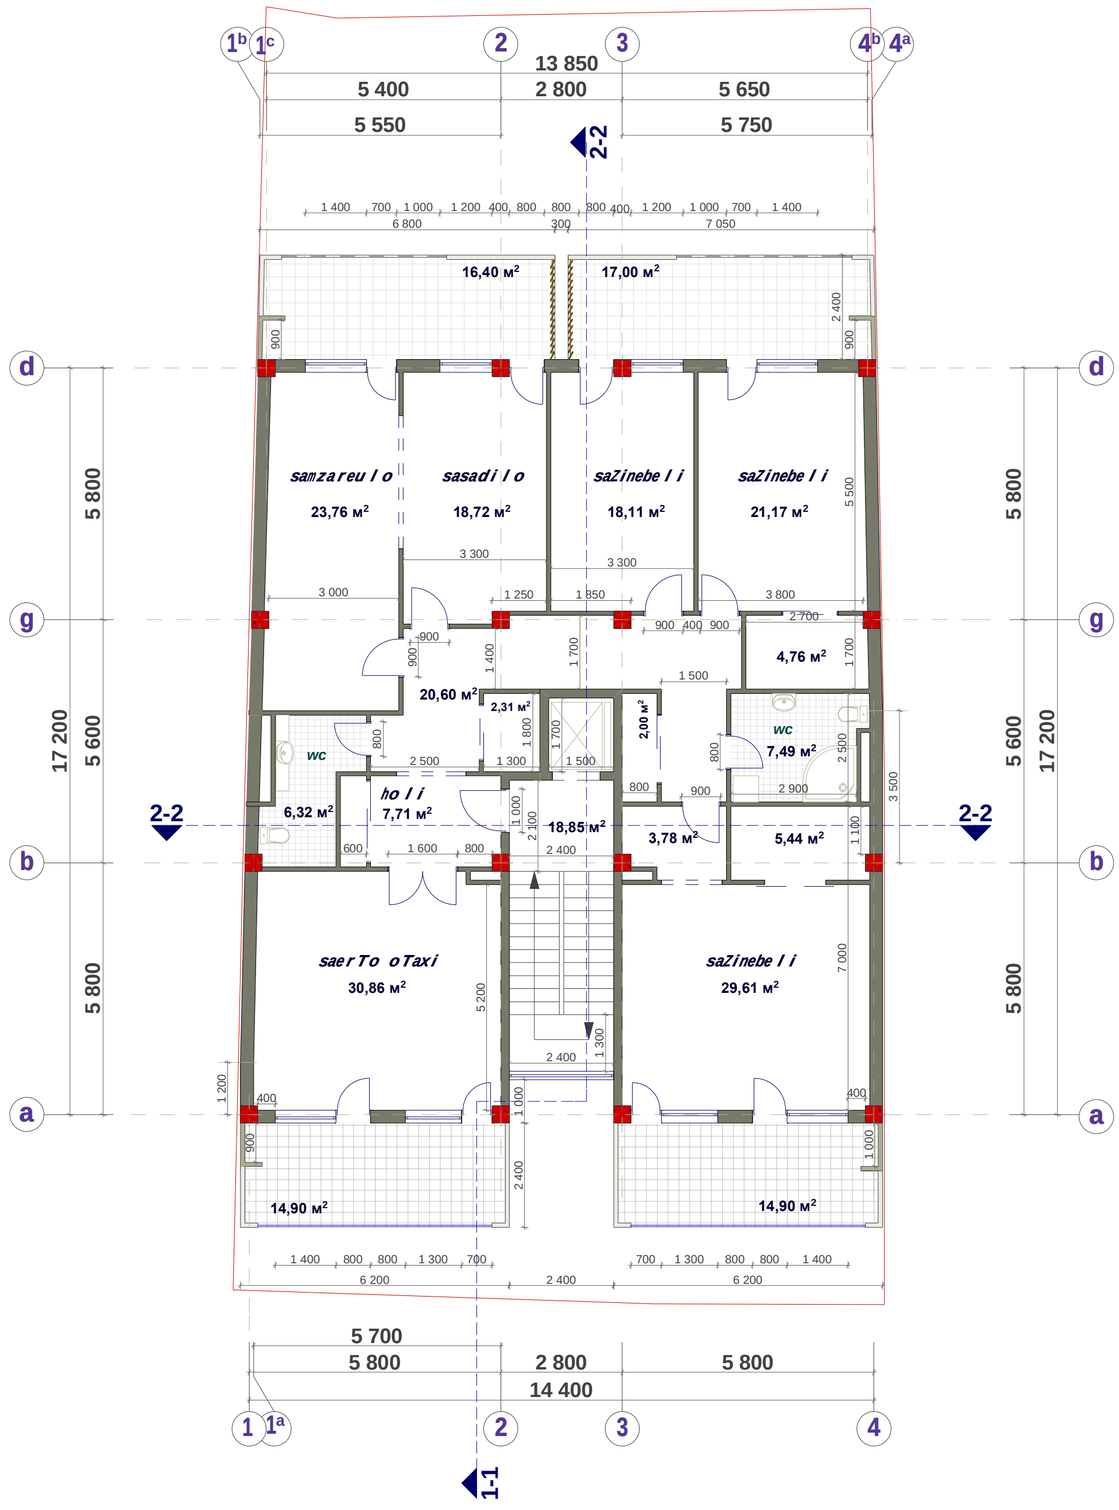

formati	stadia
A2	pr.

teqnikur-ekonomiuri maCveneblebi

saerTo farTi - 293.95 m²

sacxovrebeli	211.90 m²
sazafxulo	63.20 m²
sadarbazo	18.85 m²

K-is saangariSo farTi - 254.23 m²

sacxovrebeli	aivani	saerTo
211.90 m²	63.20 m²	275.10 m²

pirobiTi aRniSvnebi

teritoriis sakadastro sazRvari

Wrilis xazi

Tbilisi, a. cagareli s q.@#41

damkveTi -
"GEORGIAN BUILDING COMPANY S.p.s.

mravalbiniani sacxovrebeli saxli

arqiteqturuli proeqti

tipiuri sarTulis gegma

V, VI, VII, VIII sarTulebi

niSnuli: 13.200, 16.500, 19.800, 23.100

direqtori	T. jajaniZe	
mTarqiteqtori	m. kurcxalia	
arqiteqtori	T. jajaniZe	
daamuSava		

S.p.s. **"NBC group"**

q.Tbilisi, kostavas q. #47

masSt.	furc.	furc-bi
1 : 100	a - 5	18

Tbilisi 2013

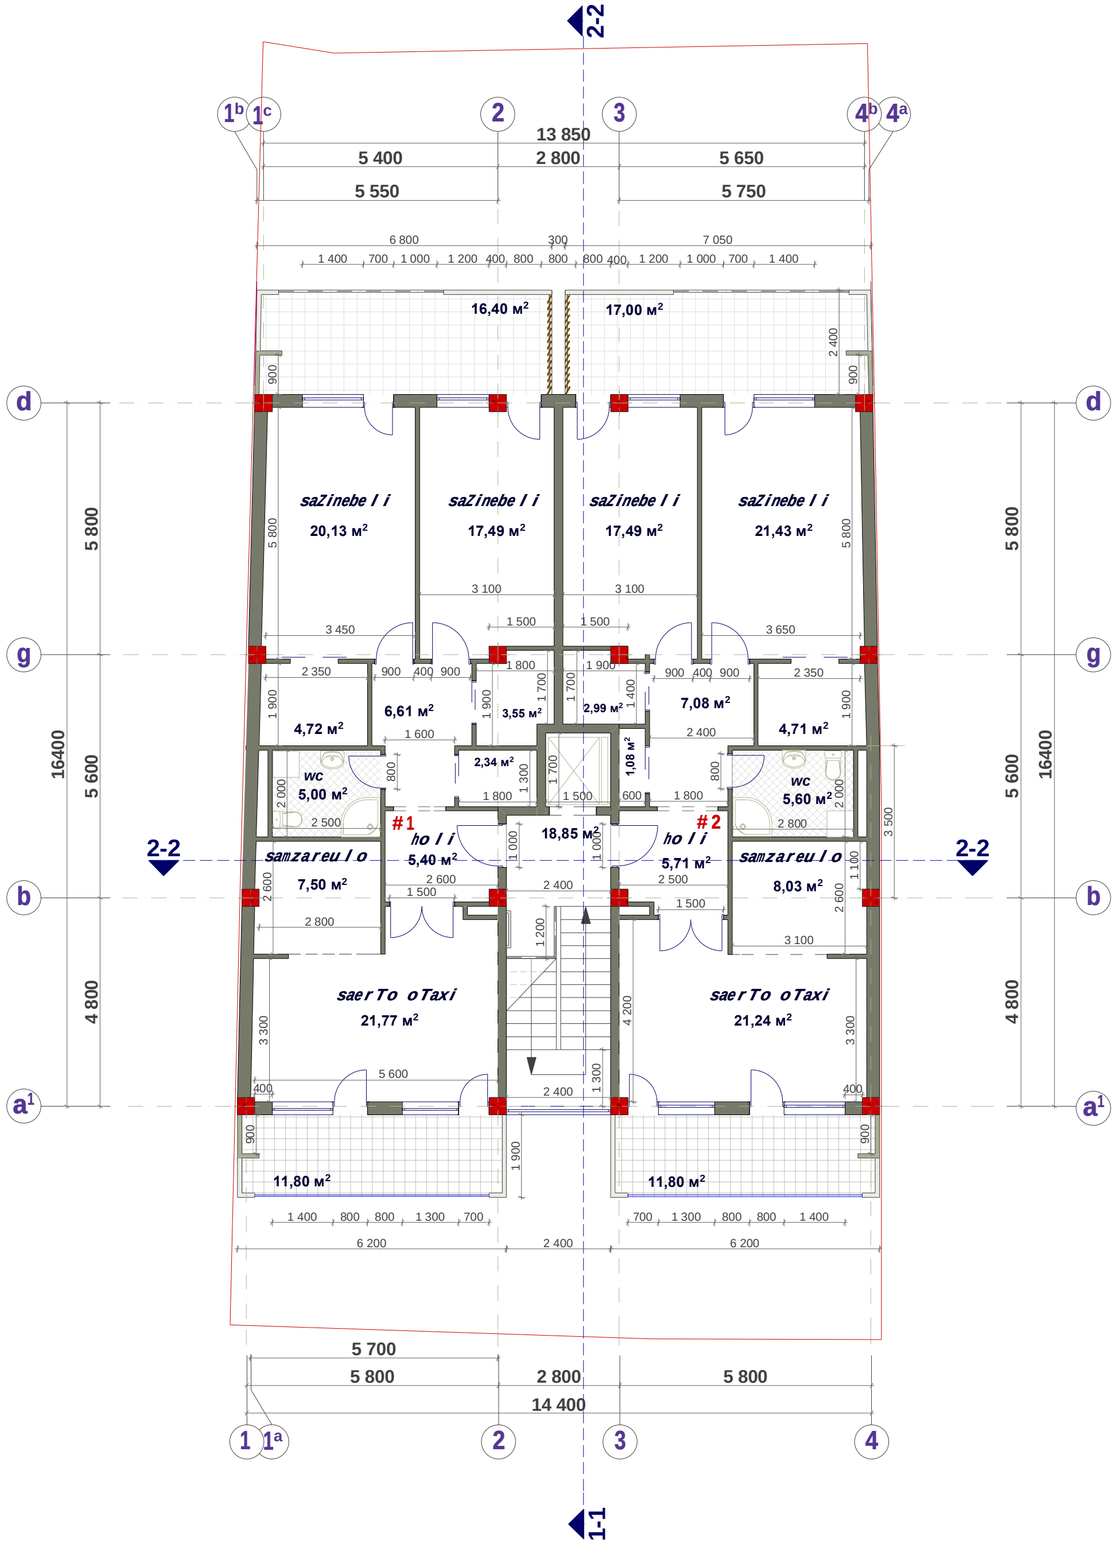

formati	stadia
A2	pr.

teqnikur-ekonomiuri maCvenebl ebi

saerTo farTi - 274.85 m²

sacxovrebel i	199.0 m²
sazafxul o	57.0 m²
sadarbazo	18.85 m²

K$_Z$-is saangariSo farTi - 241.86 m²

bina	sacxovr.	aivani	saerTo
1	99.15 m²	28.20 m²	127.35 m²
2	99.85 m²	28.80 m²	128.65 m²

pirobiTi aRniSvnebi

teritoriis sakadastro sazRvari

Wril is xazi

Tbil isi, a. cagarel is q.@#41

damkveTi -
"GEORGIAN BUILDING COMPANY S.p.s.

mravalbiniani sacxovrebel i saxl i

arqiteqturul i proeqti

IX sarTul is gegma

niSnul i: 26.40

direqtori	T. jajaniZe	
mT.arqiteqtori	m. kurcxal ia	
arqiteqtori	T. jajaniZe	
daamuSava		

S.p.s. **"NBC group"**

q.Tbil isi, kostavas q. #47

masSt.	furc.	furc-bi
1 : 100	a - 6	18

Tbil isi 2013

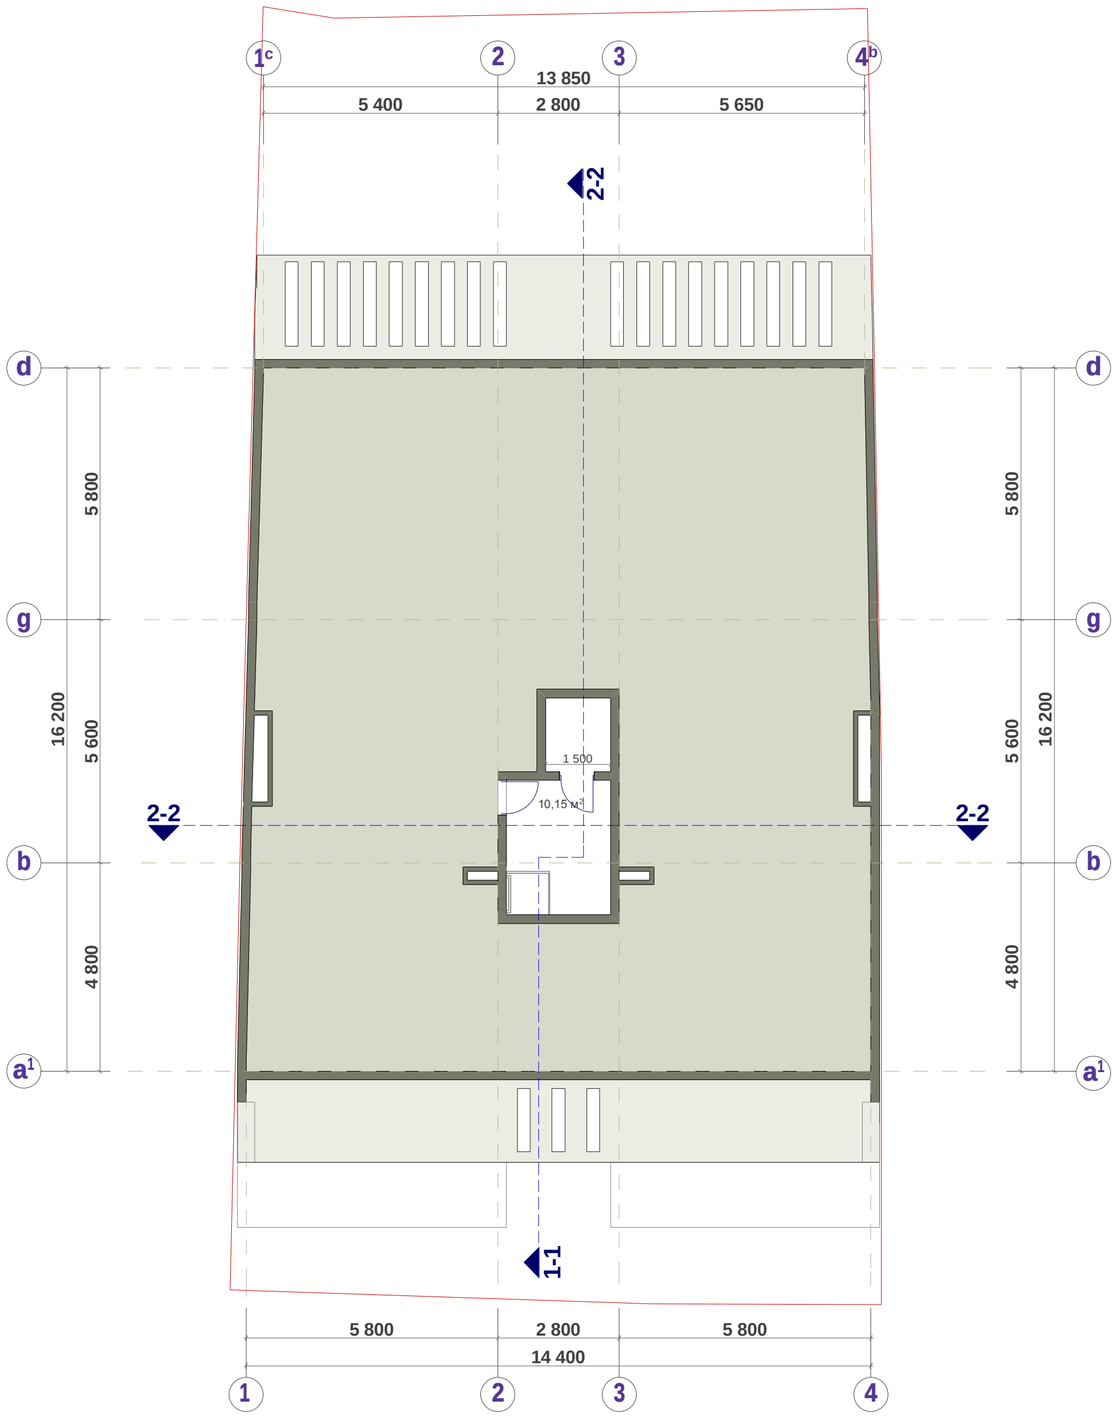

formati	stadia
A2	pr.

teqnikur-ekonomiuri maCvenebl ebi

saerTo farTi - 10.15 m²

liftis teqnikuri oTaxi	10.15 m²

pirobiTi aRniSvnebi

teritoriis sakadastro sazRvari

Wril is xazi

Tbil isi, a. cagarel is q.@#41

damkveTi -

"GEORGIAN BUILDING COMPANY

S.p.s.

mravalbiniani sacxovrebel i saxl i

arqiteqturul i proeqti

gadaxurvis gegma

niSnul i: 29.70

direqtori	T. jajaniZe	
mT.arqiteqtori	m. kurcxal ia	
arqiteqtori	T. jajaniZe	
daamuSava		

S.p.s. **"NBC group"**

q.Tbil isi, kostavas q. #47

masSt.	furc.	furc-bi
1 : 100	a - 7	18

Tbil isi 2013